

THIẾT KẾ ĐIỂN HÌNH

TAND-T.01..03-18

TAND-H.01..03-18



**TRỤ SỞ LÀM VIỆC TÒA ÁN NHÂN DÂN CẤP HUYỆN
VÀ TÒA ÁN NHÂN DÂN CẤP TỈNH**

MỤC LỤC

STT	NỘI DUNG	KÍ HIỆU	STT	NỘI DUNG	KÍ HIỆU
01	BÌA			PHẦN THIẾT KẾ MẪU	
02	BÌA LÓT			TRỤ SỞ LÀM VIỆC TÒA ÁN NHÂN DÂN CẤP TỈNH	
03	MỤC LỤC		25	TAND - T.01 - 18	KT-01... KT-11
04-09	THUYẾT MINH		36	TAND - T.02 - 18	KT-01... KT-12
	PHẦN NGHIÊN CỨU CƠ BẢN		48	TAND - T.03 - 18	KT-01... KT-12
10	SƠ ĐỒ DÂY CHUYỀN CÔNG NĂNG - CÁC DẠNG TỔ CHỨC MẶT BẰNG TAND.	KT-01		TRỤ SỞ LÀM VIỆC TÒA ÁN NHÂN DÂN CẤP HUYỆN	
11	SƠ ĐỒ DÂY CHUYỀN CÔNG NĂNG - KHỐI CÁC PHÒNG XÉT XỬ.	KT-02	60	TAND - H.01 -18	KT-01... KT-10
12	SƠ ĐỒ DÂY CHUYỀN CÔNG NĂNG - KHỐI CÁC PHÒNG XÉT XỬ.	KT-03	70	TAND - H.02 - 18	KT-01... KT-11
13	TỔ CHỨC KHÔNG GIAN KHỐI CHỨC NĂNG: KHỐI CÁC PHÒNG XÉT XỬ - MẪU PHÒNG XỬ ÁN	KT-04	81	TAND - H.03 - 18	KT-01... KT-10
14	TỔ CHỨC KHÔNG GIAN KHỐI CHỨC NĂNG: KHỐI CÁC PHÒNG XÉT XỬ - MẪU PHÒNG XỬ ÁN	KT-05			
15	TỔ CHỨC KHÔNG GIAN KHỐI CHỨC NĂNG: KHỐI CÁC PHÒNG XÉT XỬ - MỘT SỐ MẪU PHÒNG CHỨC NĂNG	KT-06			
16	TỔ CHỨC KHÔNG GIAN KHỐI CHỨC NĂNG: KHỐI CÁC PHÒNG LÀM VIỆC	KT-07			
17	TỔ CHỨC KHÔNG GIAN KHỐI CHỨC NĂNG: KHỐI CÁC PHÒNG LÀM VIỆC	KT-08			
18	TỔ CHỨC KHÔNG GIAN KHỐI CHỨC NĂNG: KHỐI CÁC PHÒNG LÀM VIỆC - MỘT SỐ MẪU BỐ TRÍ PHÒNG LÀM VIỆC	KT-09			
19	TỔ CHỨC KHÔNG GIAN KHỐI CHỨC NĂNG: KHỐI CÁC PHÒNG LÀM VIỆC - MỘT SỐ MẪU BỐ TRÍ PHÒNG TIẾP DÂN VÀ PHÒNG HỌP	KT-10			
20	TỔ CHỨC KHÔNG GIAN KHỐI CHỨC NĂNG: KHỐI PHỤ TRỢ - MỘT SỐ MẪU PHÒNG TRUYỀN THÔNG.	KT-11			
21	TỔ CHỨC KHÔNG GIAN KHỐI CHỨC NĂNG: KHỐI PHỤ TRỢ - MỘT SỐ MẪU KHU VỆ SINH.	KT-12			
22	TỔ CHỨC KHÔNG GIAN KHỐI CHỨC NĂNG: KHỐI PHỤ TRỢ - MỘT SỐ MẪU BỐ TRÍ HỘI TRƯỞNG.	KT-13			
23	TỔ CHỨC KHÔNG GIAN KHỐI CHỨC NĂNG: KHỐI PHỤ TRỢ - MẪU CÔNG TƯỜNG RÀO.	KT-14			
24	HÌNH THỨC KIẾN TRÚC CÁC TRỤ SỞ TÒA ÁN NHÂN DÂN CẤP TỈNH VÀ HUYỆN ĐÃ XÂY DỰNG.	KT-15			

THUYẾT MINH

1. Các căn cứ pháp lý:

- Quyết định 717/QĐ-BXD ngày 30/6/2017 của Bộ trưởng Bộ Xây dựng về việc phê duyệt dự án sự nghiệp kinh tế Thiết kế điển hình Trụ sở làm việc Tòa án nhân dân cấp huyện và tỉnh
- Kế hoạch Thiết kế điển hình năm 2017-2018 tại hợp đồng số 01/2017/HĐ-SNKT ngày 30/08/2017.
- Luật Xây dựng số 50/2014/QH13 của Quốc hội ban hành ngày 18/06/2014.
- Luật Kiến trúc số 40/2019/QH14 của Quốc hội ban hành ngày 13/06/2019.
- Luật Tổ chức tòa án nhân dân số 62/2014/QH13 của Quốc hội ban hành ngày 24/11/2014
- Quyết định số 345/2016/QĐ-CA ngày 07/04/2016 về tổ chức bộ máy, nhiệm vụ, quyền hạn của các đơn vị trong bộ máy giúp việc của tòa án nhân dân tỉnh, thành phố trực thuộc trung ương, tòa án nhân dân huyện, quận, thị xã, thành phố thuộc tỉnh.
- Nghị định 152/2017/NĐ-CP ngày 27 tháng 12 năm 2017, về Quy định tiêu chuẩn, định mức sử dụng trụ sở làm việc, cơ sở hoạt động sự nghiệp.
- Thông tư 09/2007/TT-BNV ngày 26 tháng 11 năm 2007 – Hướng dẫn về kho lưu trữ chuyên dụng.
- Nghị quyết 730/2004/NQ-UBTVQH11 về việc phê chuẩn bảng lương chức vụ, bảng phụ cấp chức vụ đối với cán bộ lãnh đạo của nhà nước; bảng lương chuyên môn, nghiệp vụ ngành tòa án, ngành kiểm sát.
- Thông tư số 01/2017/TT-TANDTC ngày 28/7/2017 của TAND Tối cao về Quy định về phòng xử án.
- Thông tư số 01/2016/TT-CA ngày 21/01/2016 của Tòa án nhân dân Tối cao, về việc Quy định việc tổ chức các tòa chuyên trách tại tòa án nhân dân tỉnh, thành phố trực thuộc Trung ương; Tòa án nhân dân huyện, quận, thị xã, thành phố trực thuộc tỉnh và tương đương.

2. Tài liệu và Hệ thống tiêu chuẩn quy phạm:

2.1. Các quy chuẩn kỹ thuật quốc gia bắt buộc áp dụng:

- Quy chuẩn kỹ thuật quốc gia QCVN 01:2021/BXD về Quy hoạch xây dựng;
- Quy chuẩn kỹ thuật quốc gia QCVN 02 : 2009/BXD về số liệu điều kiện tự nhiên dùng trong xây dựng ban hành kèm theo Thông tư số 29/2009/TT-BXD ngày 14/8/2009 của Bộ Xây dựng;
- QCVN 05:2008/BXD Quy chuẩn xây dựng Việt Nam, nhà ở và công trình công cộng an toàn sinh mạng và sức khỏe.
- QCVN 06: 2021/BXD: Quy chuẩn kỹ thuật quốc gia về an toàn cháy cho nhà và công trình;
- QCVN 09:2017/BXD Quy chuẩn kỹ thuật Quốc gia về các công trình xây dựng sử dụng năng lượng hiệu quả.
- QCVN 10:2014/BXD về Xây dựng công trình đảm bảo người khuyết tật tiếp cận sử dụng.
- QCVN 12:2014/BXD Hệ thống điện trong nhà ở và công trình công cộng
- QCVN 22:2016 Quy chuẩn kỹ thuật Quốc gia về chiếu sáng – mức cho phép chiếu sáng nơi làm việc.
- Quy chuẩn hệ thống cấp thoát nước trong nhà và công trình 2010, ban hành theo quyết định số 47/1999QĐ-BXD ngày 21 tháng 12 năm 1999 của Bộ Xây Dựng.
- QCVN14:2008/BTNMT, Quy chuẩn kỹ thuật Quốc gia về nước thải sinh hoạt.
- Và các QCVN có liên quan

2.2. Danh mục các tiêu chuẩn quốc gia, tài liệu kỹ thuật chủ yếu liên quan đến thiết kế Trụ sở làm việc Tòa án nhân dân cấp Huyện và Tòa án nhân dân cấp tỉnh do chủ đầu tư quyết định áp dụng bao gồm:

a. Thiết kế kiến trúc:

- TCVN 4601:2012, Công sở cơ quan hành chính nhà nước - Yêu cầu thiết kế.
- TCVN 9254-1:2012 Nhà và công trình dân dụng - Từ vựng - Phần 1: Thuật ngữ chung;
- TCVN 4614:1988 Hệ thống tài liệu thiết kế xây dựng. Các bộ phận cấu tạo ngôi nhà. Ký hiệu quy ước trên bản vẽ xây dựng.

b. Thiết kế kết cấu:

- TCVN 2737:1995 - Tải trọng và tác động - Tiêu chuẩn thiết kế.
- TCVN 9386-1:2012 - Thiết kế công trình chịu động đất - Phần 1: Quy định chung, tác động động đất và quy định với kết cấu nhà.
- TCVN 9386-2:2012 - Thiết kế công trình chịu động đất - Phần 2: Nền móng, tường chắn và cách vắn đề địa kỹ thuật.
- TCXD 198:1997 - Nhà cao tầng - Thiết kế kết cấu bê tông cốt thép toàn khối.
- TCVN 1651-1-2018 - Thép cốt bê tông - Phần 1: Thép thanh tròn trơn.
- TCVN 1651-2-2018 - Thép cốt bê tông - Phần 2: Thép thanh vằn.
- TCVN 5574:2018 - Kết cấu bê tông và bê tông cốt thép - Tiêu chuẩn thiết kế.
- TCVN 5575:2012 - Kết cấu thép - Tiêu chuẩn thiết kế
- TCVN 5573:2011 - Kết cấu gạch đá và gạch đá cốt thép
- TCVN: 6477:2011 - Gạch bê tông
- TCVN 9362: 2012 - Tiêu chuẩn thiết kế nền nhà và công trình
- TCVN 9359: 2012 - Nền nhà chống nồm – Thiết kế và thi công
- TCVN 4605:1988 - Kỹ thuật nhiệt – Kết cấu ngăn che – Tiêu chuẩn thiết kế

c. Kỹ thuật công trình

* Cấp điện:

- TCVN7114-1:2008 Tiêu chuẩn quốc gia Việt Nam- Chiếu sáng nơi làm việc.
- TCVN 9206:2012- Đặt thiết bị điện trong nhà ở và công trình công cộng – tiêu chuẩn thiết kế.
- TCVN 9207:2012- Đặt đường dẫn điện trong nhà ở và công trình công cộng – tiêu chuẩn thiết kế.
- TCVN 7447:2012- Hệ thống lắp đặt điện hạ áp.
- TCVN 9385:2012- Chống sét cho công trình xây dựng, hướng dẫn thiết kế, kiểm tra và bảo trì hệ thống.
- TCVN 4756:89 “Quy phạm nối đất và nối trung tính các thiết bị điện”.

* Cấp thoát nước:

- Cấp nước bên trong, Tiêu chuẩn thiết kế TCVN 4513:1988.
- Cấp nước mạng lưới bên ngoài và công trình, Tiêu chuẩn thiết kế TCXDVN- 33:2006.
- Thoát nước bên trong, Tiêu chuẩn thiết kế TCVN 4474 :1987.
- Thoát nước mạng lưới bên ngoài và công trình, Tiêu chuẩn thiết kế TCXDVN 9757: 2008.
- Xử lý nước thải – Nhà xuất bản Xây dựng 1996.
- Xử lý nước thải sinh hoạt quy mô vừa và nhỏ của PGS TS. Trần Đức Hạ, NXB Khoa học kỹ thuật. Xuất bản tháng 11 năm 2006.

* Thông gió – Điều hòa không khí – Tiêu chuẩn thiết kế:

- TCVN 5687:2010 - Thông gió, điều tiết không khí, sưởi ấm. Tiêu chuẩn thiết kế

* Lắp đặt thang máy

- TCVN 7628-1:2007: lắp đặt thang máy - phần 1: thang máy loại I, II, III và VI
- TCVN 7628-2:2007: lắp đặt thang máy - phần 1: thang máy loại IV

* Phòng cháy, chữa cháy:

- TCVN 2622:1995: Phòng chống cháy cho nhà và công trình - Yêu cầu thiết kế
- TCVN 3890:2009: Phương tiện phòng cháy và chữa cháy cho nhà và công trình, trang bị, bố trí, kiểm tra, bảo dưỡng.

d. Phòng chống mối:

- TCVN 7958 : 2008, Bảo vệ công trình xây dựng - Phòng chống mối cho công trình xây dựng mới

e. Công tác hoàn thiện:

- TCVN 5674, Công tác hoàn thiện trong xây dựng - Thi công nghiệm thu

* Ghi chú: Trường hợp các TC, QC nêu trên được soát xét sửa đổi, thay thế, thì áp dụng phiên bản mới nhất

3. Nội dung nghiên cứu thiết kế điển hình:

3.1. Phương pháp nghiên cứu:

- Lựa chọn phương pháp điển hình hóa bộ phận mặt bằng các không gian cơ bản (không gian sảnh, không gian làm việc chức năng, các khối phòng xét xử, phòng nghị án, lưu phạm,...) nhằm đáp ứng yêu cầu sử dụng, đồng thời tạo khả năng vận dụng linh hoạt phù hợp với từng nhu cầu sử dụng.

- Phương pháp nghiên cứu được dựa trên các nghiên cứu về đối tượng sử dụng, cách tổ chức cũng như mối quan hệ, ảnh hưởng giữa các khối không gian chức năng của công trình. Trên cơ sở đó đề xuất được cách thức tổ hợp, lắp ghép thành công trình hoàn chỉnh.

3.2. Phần NCCB:

- Dựa trên kết quả khảo sát về cơ sở vật chất, đặc điểm, hình thức kiến trúc, số lượng cán bộ biên chế, số lượng án tại các tòa án trên toàn quốc, tập TKĐH đưa ra sơ đồ dây chuyền công năng khối các phòng chức năng trong công trình tòa án, đặc biệt sơ đồ dây chuyền của khối các phòng xét xử.

- Với đặc thù công trình, các hướng tiếp cận và lối giao thông nội bộ phải đảm bảo mạch lạc, an ninh, an toàn cho các đối tượng trong công trình, do đó phần NCCB cũng phân loại bao gồm: khu vực giao thông công cộng (cho người dân tham dự các phiên tòa); khu vực giao thông nội bộ (cho các cán bộ làm việc tại tòa); và khu vực giao thông đảm bảo an ninh (lối dẫn phạm nhân)

- Phần NCCB còn đưa ra minh họa không gian, nội thất các phòng chức năng như: phòng xử án, phòng nghị án, phòng đại diện Viện Kiểm soát, phòng hội thẩm nhân dân, phòng làm việc các Tòa chức năng, phòng chánh án, phó chánh án, luật sư, nhân chứng...

- Đặc biệt NCCB minh họa gợi ý các chi tiết trang trí, đặc điểm nhận dạng công trình thông qua hệ thống cổng tường rào, sảnh mang đặc trưng công trình tòa án.

3.3. Các phương án thiết kế điển hình:

- Tập TKĐH đưa ra 06 mẫu thiết kế minh họa cho 3 quy mô (Căn cứ vào Nghị định 15/2007/NĐ-CP về phân loại đơn vị hành chính cấp tỉnh và cấp huyện)

3.3.1. Trụ sở Tòa án nhân dân cấp Tỉnh (cho 03 loại: loại 1; loại 2; loại 3): 03 mẫu.

3.3.1.1. Trụ sở làm việc tòa án nhân dân cấp tỉnh (loại 1): dự kiến cho trên 80 cán bộ làm việc.

- + Diện tích khu đất XD: 13.790 m²
- + Diện tích XD: 3.480 m²
- + Diện tích sàn XD: 11.660 m²
- + Mật độ XD: 25%
- + Số tầng cao: 4 tầng

* Phù hợp cho các đô thị lớn thuộc Tỉnh, thành phố trực thuộc Trung ương, có số lượng án hàng năm cao, mật độ người dân tham gia xét xử và làm việc đông, đảm bảo đáp ứng nhu cầu tại địa phương nơi đặt công trình Tòa án.

* Quy hoạch: Tổng mặt bằng bao gồm khối nhà chính đặt ở trung tâm khu đất, giao thông tiếp cận công trình được bố trí hợp lý, đảm bảo thuận tiện, không chổng chéo, cho cán bộ nhân viên và khách đến làm việc.

Khu vực để xe được bố trí sát ngay cổng chính, chia làm hai khu riêng biệt cho khách và cán bộ nhân viên đến làm việc, có khu vực riêng để xe ô tô cho khách, vừa là chỗ để xe cho các loại xe ô tô chuyên dụng (như xe cứu thương, cứu hỏa, trở phạm, ...)

Tổng mặt bằng được bố trí khu sân vườn kết hợp với sân nghi lễ có diện tích lớn có thể làm không gian xét xử lưu động khi cần thiết. Xung quanh tường rào có trồng cây xanh cách ly để hạn chế tối đa tiếng ồn cho công trình

* Kiến trúc: Khối nhà chính được thiết kế đối xứng, ở giữa là sảnh chính, tuân thủ nghiêm ngặt quy định của một trụ sở tòa án, với 2 khối hai bên là các phòng xử, kết nối ở giữa là khối làm việc.

Hình thức kiến trúc của công trình hiện đại, bề thế, uy nghiêm, sử dụng mảng hoa văn, mảng kính lớn, các hàng cột nảy bật ra ngoài so với mảng tường kính bên trong, chạy dài từ chân đến mái, giúp cho công trình thêm hoành tráng, mang đặc trưng của một công trình kiến trúc trụ sở công quyền kiểu cổ điển. Mặt bằng không gian các phòng, trong đó điểm nhấn là các phòng xét xử được bố trí hai khối hai bên, đảm bảo giao thông tách biệt cho khu vực nội bộ, cán bộ làm việc tại tòa, cũng như người dân đến tham dự phiên tòa.

3.3.1.2. Trụ sở làm việc tòa án nhân dân cấp tỉnh (loại 2): dự kiến cho 50-80 cán bộ làm việc.

- + Diện tích khu đất XD: 8.420 m²
- + Diện tích XD: 2.070 m²
- + Diện tích sàn XD: 6.960 m²
- + Mật độ XD: 24,5%
- + Số tầng cao: 5 tầng

* Phương án phù hợp với các đô thị trung bình, có số lượng án không cao hàng năm.

* Tổng mặt bằng bao gồm khối nhà chính đặt ở trung tâm khu đất, giao thông ra vào gồm 2 cổng dành cho cán bộ và cho khách đến dự phiên tòa, kết hợp khu để xe riêng biệt. Khoảng sân nghi lễ rộng ở giữa vừa là nơi truyền hình trực tiếp các phiên tòa quan trọng, vừa là nơi có thể tiến hành xử lưu động

* Khối nhà chính được thiết kế theo dạng mặt bằng hình chữ H, hình khối đối xứng, với 2 cánh là các khối phòng xét xử, ở giữa là không gian làm việc.

* Hình thức kiến trúc công trình mang phong cách hiện đại, bề thế, uy nghiêm, phương án sử dụng nhiều mảng kính lớn tăng vẻ hiện đại cho công trình

* Tương tự phương án số 1, mặt bằng không gian các phòng, trong đó điểm nhấn là phòng xử án được bố trí ở trung tâm mỗi tầng, kết hợp các lối giao thông riêng biệt cho cán bộ làm việc tại tòa, cho khách đến làm việc và người dân tham gia xét xử. Đặc biệt lối dẫn phạm luôn được ưu tiên riêng biệt, đảm bảo an ninh, an toàn cho mỗi phiên tòa.

3.3.1.3. Trụ sở làm việc tòa án nhân dân cấp tỉnh (loại 3): dự kiến cho dưới 50 cán bộ làm việc.

+ Diện tích khu đất XD: 6.300 m²

+ Diện tích XD: 1.580 m²

+ Diện tích sàn XD: 5.200 m²

+ Mật độ XD: 25 %

+ Số tầng cao: 3-5 tầng

* Là phương án trụ sở làm việc TAND cấp tỉnh có quy mô nhỏ nhất, mẫu thiết kế phù hợp cho các tỉnh có số lượng án hàng năm không quá cao.

* Khối nhà chính được bố trí ở trung tâm khu đất, giao thông được thiết kế hợp lý với 1 cổng chính và 2 cổng phụ, đảm bảo thuận tiện, không chông chéo các luồng giao thông.

* Khối nhà chính được thiết kế tách khối, dựa trên dạng mặt bằng chữ I. Trong đó, khối làm việc 5 tầng nằm độc lập phía trước, khối phòng xét xử 3 tầng đặt phía sau, và kết nối qua hành lang nội bộ.

* Mẫu trụ sở tòa án nhân dân tỉnh loại 3 có hình thức kiến trúc hiện đại, hình khối vuông vắn, uy nghiêm, bề thế. Công trình sử dụng nan nhôm trang trí mặt tiền, với hình thức đan chéo gợi hình ảnh phen tre đặc trưng của các làng quê Việt Nam, tạo vẻ đẹp gần gũi, quen thuộc cho người sử dụng. Đặc biệt khối nhà làm việc có thiết kế mặt bên mang hình ảnh cách điệu của nhà Rông truyền thống, phù hợp với các địa phương ở khu vực miền núi và Tây Nguyên

3.3.2. Trụ sở Tòa án nhân dân cấp Huyện (cho 03 loại: loại 1; loại 2; loại 3): 03 mẫu.

3.3.2.1. Trụ sở làm việc tòa án nhân dân cấp huyện (loại 1): dự kiến cho trên 35 cán bộ làm việc.

+ Diện tích khu đất XD: 4.700m²

+ Diện tích XD: 1.300m²

+ Diện tích sàn XD: 5.100m²

+ Mật độ XD: 27,5%

+ Số tầng cao: 3 - 5 tầng

* Mẫu thiết kế có quy mô lớn, phù hợp với các quận, huyện thuộc các thành phố lớn, có số lượng án hàng năm cao, mật độ người dân tham dự xét xử và làm việc đông, đảm bảo đáp ứng đủ nhu cầu địa phương.

* Mặt bằng tổng thể bao gồm khối nhà xét xử và khối nhà làm việc được bố trí tại trung tâm khu đất, thuận tiện cho các luồng giao thông ra vào, với 1 cổng chính và 2 cổng phụ. Dải cây xanh cách ly được bố trí xung quanh công trình, nhằm hạn chế tối đa tiếng ồn và khói bụi ảnh hưởng đến công trình.

* Khối nhà được thiết kế theo dạng tách khối. Khối xét xử phía trước và khối làm việc + các phòng phụ trợ phía sau. Sân vào chính được tiếp cận bằng cầu thang lên 2 bên, sử dụng hệ nan trang trí là điểm nhấn cho công trình, dưới gầm thang tận dụng lối tiếp cận vào nhà xe ở tầng trệt của tòa nhà, đảm bảo giao thông thuận tiện, tách biệt giữa luồng nhân viên, khách và lối dẫn phạm nhân.

* Phương án trụ sở TAND cấp huyện được thiết kế theo hình thức kiến trúc hiện đại, kết hợp mảng đặc rộng của kính và bê tông, điểm nhấn là hàng cột lớn chạy dài tạo dáng vẻ bề thế, trang nghiêm cho công trình.

* Không gian tầng trệt được sử dụng làm nơi để xe cho khách và nhân viên. Phần còn lại dành cho khu vực xét xử lưu động. Các phòng xử án được bố trí ở các tầng của khối nhà phía trước, với hành lang chạy xung quanh, đảm bảo cho các luồng giao thông riêng biệt không bị chông chéo. Đặc biệt là lối giao thông dẫn giải phạm nhân được sắp xếp hợp lý, kín đáo và đảm bảo an ninh.

3.3.2.2. Trụ sở làm việc tòa án nhân dân cấp huyện (loại 2): dự kiến cho 20-35 cán bộ làm việc.

+ Diện tích khu đất XD: 5.091m²

+ Diện tích XD: 1.328 m²

+ Diện tích sàn XD: 3.685 m²

+ Mật độ XD: 26%

+ Số tầng cao: 4 tầng

* Phương án trụ sở TAND cấp huyện có quy mô trung bình, số lượng án hằng năm trung bình, phù hợp với những khu vực quận huyện có quỹ đất lớn.

* Tổng mặt bằng bao gồm khối nhà chính đặt ở trung tâm khu đất, giao thông ra vào được bố trí hợp lý với 2 khu để xe ô tô và xe máy tách biệt, thuận tiện cho việc tiếp cận và đảm bảo an toàn phòng cháy chữa cháy.

* Khối nhà chính được thiết kế theo dạng hợp khối mặt bằng hình chữ T, bao gồm khối phòng làm việc kết hợp vuông góc với khối phòng xét xử bằng hành lang nội bộ.

* Mẫu thiết kế có hình thức kiến trúc hiện đại, đơn giản, phi đối xứng, nhưng vẫn thể hiện tính trang nghiêm. Nổi bật là khu vực sảnh chính của Khối phòng xét xử, với hình thức mái sảnh được thiết kế cao rộng, cách điệu từ ngôi sao, màu sắc nổi bật làm điểm nhấn hình khối công trình. Công trình còn sử dụng các hàng cột to vươn dài từ móng đến mái tạo ra sự uy nghiêm, hoành tráng cho công trình tòa án. Ngoài ra công trình còn sử dụng hình thức nan trang trí, và hệ thống thang công cộng ngoài trời cách điệu, tăng tính thẩm mỹ cho công trình.

* Mặt bằng công trình được phân chia rõ ràng thành 2 khối, kết nối với nhau bằng hành lang bên. Trong đó, khối xét xử được bố trí ngay lối vào cổng chính khu đất, giúp người dân tiếp cận dễ dàng, không chông chéo. Khối các phòng làm việc được bố trí vuông góc với khối phòng xét xử, có giao thông nội bộ riêng, khu vực lưu phạm được bố trí lối đi riêng đảm bảo an ninh, kiểm soát mỗi khi có phiên tòa. Điểm nhấn của công trình là không gian sân vườn trên mái, nhằm tăng hiệu quả vi khí hậu cho tòa nhà và là khu vực nghỉ ngơi cho cán bộ nhân viên.

3.3.2.3. Trụ sở làm việc tòa án nhân dân cấp huyện (loại 3): dự kiến cho dưới 20 cán bộ làm việc.

+ Diện tích khu đất XD: 3.710 m²

+ Diện tích XD: 987 m²

+ Diện tích sàn XD: 2.964 m²

+ Mật độ XD: 26,3 %

+ Số tầng cao: 3 tầng

* Mẫu thiết kế trụ sở TAND cấp huyện loại 3 phù hợp với khu dân cư cấp huyện nhỏ, có số lượng án hàng năm không cao, mật độ người dân tham gia xét xử không nhiều, đáp ứng nhu cầu tại địa phương nơi đặt công trình tòa án.

* Mặt bằng tổng thể bao gồm khối nhà chính, khu vực để xe ô tô và xe máy, thuận tiện cho giao thông ra vào và đảm bảo an toàn phòng cháy chữa cháy. Khoảng sân phía sau công trình sẽ được tận dụng làm nơi xét xử lưu động trong trường hợp cần thiết.

* Mẫu trụ sở thiết kế theo phong cách kiến trúc hiện đại, mục đích thiết kế nhằm tạo ra một công trình điểm nhấn cho khu vực trung tâm huyện - nơi đặt trụ sở Tòa án. Hình khối chắc khỏe, ấn tượng, sử dụng các mảng tường lớn, màu sắc gần gũi, thân thiện. Mái sảnh rộng

lớn, phi tỷ lệ, sử dụng kết cấu hệ giàn không gian bằng thép đua ra bao trùm lối vào sảnh chính tạo cảm giác hoành tráng, vươn dài và lấn át người sử dụng, mang dáng áp đặc trưng của các công trình trụ sở công quyền uy nghiêm.

* Khối nhà chính được thiết kế theo dạng mặt bằng tự do, không đối xứng, tuy nhiên vẫn đảm bảo dây chuyền và giao thông mạch lạc, không gian khối phòng xét xử được bố trí ở giữa, các phòng làm việc và phụ trợ nằm ở 2 cánh. Hành lang giữa rộng bao quanh là các sảnh chờ lớn nhằm đảm bảo giao thông thông suốt, không chông chéo giữa các luồng riêng biệt (luồng khách, luồng nhân viên và luồng dẫn phạm nhân).

3.4. Các giải pháp thiết kế kiến trúc-quy hoạch:

3.4.1. Giải pháp quy hoạch:

- Địa điểm xây dựng Trụ sở Tòa án nhân dân cấp tỉnh và Tòa án nhân dân cấp huyện phù hợp với quy hoạch xây dựng tổng thể, bảo đảm có tính ổn định, lâu dài, thuận lợi về giao thông, có không gian kiến trúc, hệ thống hạ tầng kỹ thuật, thông tin liên lạc đồng bộ phù hợp với chức năng, nhiệm vụ của Trụ sở nhà nước.

- Trụ sở Tòa án nhân dân các cấp nên ưu tiên đặt tại trung tâm hành chính của tỉnh và huyện, thuận tiện giao thông đi lại, khuyến khích đặt gần các trụ sở cơ quan tư pháp như Viện kiểm soát nhân dân, Cơ quan điều tra, cơ quan thi hành án...

- Về quy hoạch tổng mặt bằng, các phương án có mật độ xây dựng < 30%; ngoài ra sân, đường nội bộ, vườn hoa cây xanh được bố trí hợp lý, tạo điều kiện để công trình tiếp cận với môi trường tự nhiên và thuận tiện cho xe cứu hỏa ra vào khi có sự cố cháy nổ. Công trình còn có hàng rào bao quanh, cổng và phòng bảo vệ để bảo đảm an ninh. Trong khuôn viên xây dựng có chỗ để xe phù hợp với quy mô và cấp Công trình.

Công trình thiết kế được bố trí có khoảng lùi để đảm bảo tầm nhìn và an toàn giao thông. Quy định về khoảng lùi tuân theo quy định về quy hoạch xây dựng

- Khuyến khích xây dựng Trụ sở nhiều tầng đặc biệt tại các địa phương có quỹ đất hạn chế, nhằm giảm mật độ xây dựng và tạo sự bề thế, trang nghiêm cho Trụ sở

3.4.2. Giải pháp kiến trúc:

- Hình thức kiến trúc Trụ sở Tòa án nhân dân luôn thể hiện được tính trang nghiêm, mỹ quan, dân tộc, hiện đại, phù hợp với cảnh quan, môi trường và điều kiện tự nhiên, khí hậu theo vùng lãnh thổ.

- Màu sắc, chi tiết trang trí, vật liệu hoàn thiện Trụ sở hài hòa với kiến trúc khu vực, bản sắc văn hóa của vùng, miền

- Việc đưa ra các mẫu có hình thức kiến trúc hiện đại, phi đối xứng, xen lẫn là các mẫu kiểu cổ điển đăng đối trang nghiêm nhằm hài hòa chung giữa xu hướng và nhận thức của các

nhà quản lý với bộ phận chuyên môn. Tùy điều kiện thực tế và cảnh quan chung nơi đặt công trình, chủ đầu tư có thể lựa chọn hình thức kiến trúc hợp lý.

- Thiết kế Trụ sở Tòa án nhân dân chú trọng đảm bảo đủ 3 bộ phận: khối các phòng xét xử, khối các phòng làm việc và khối phụ trợ. Các bộ phận chức năng trong công trình được thiết kế theo xu hướng đảm bảo yêu cầu đổi mới phương thức điều hành và hiện đại hóa Trụ sở của hệ thống hành chính nhà nước

3.4.3. Giải pháp thiết kế các khối chức năng.

a) Khối phòng xét xử:

- Bao gồm các phòng chức năng đảm bảo chỉ tiêu diện tích theo tiêu chuẩn công sở hành chính, dây chuyền bám sát theo yêu cầu sử dụng của ngành

Đặc trưng của công trình là không gian phòng xét xử, mỗi đơn vị thuộc ngành Tòa án nhân dân đều phải chú trọng không gian xử án, trên cơ sở phải được bố trí trang nghiêm, đảm bảo an ninh trật tự phiên tòa. Diện tích và cách bố trí phòng xử án phụ thuộc vào từng loại vụ án, nhằm đảm bảo hiệu quả xét xử của Tòa án. Đối với các vụ việc thuộc thẩm quyền của Tòa gia đình và người chưa thành niên, phòng xử án được bố trí thân thiện, đảm bảo lợi ích tốt nhất cho người dưới 18 tuổi.

+ Tòa án nhân dân cấp huyện: mỗi đơn vị cần 4-6 phòng xử án, với diện tích khoảng 60-100m². Đối với các Tòa án nhân dân quận trực thuộc các thành phố lớn; các Tòa án nhân dân thành phố trực thuộc các tỉnh, ngoài các phòng xử án thông thường, cần có một phòng xử án rộng 100-150m².

+ Tòa án nhân dân cấp tỉnh: mỗi đơn vị cần 5-8 phòng xử án, với diện tích khoảng 80-120m², trong đó có 1 phòng xử án rộng 150-200m².

+ Để đảm bảo uy nghiêm, các phòng xử án luôn có khối tích lớn, với chiều cao 3,6 – 4,8m.

- Ngoài ra đối với công trình tòa án, không gian lưu phạm và công an dẫn giải cũng được nghiên cứu bố trí đảm bảo công tác giám sát, bảo vệ, cách ly bị cáo trong quá trình xét xử. Do đó mặt bằng thiết kế luôn có đường giao thông nội bộ cho đối tượng trong quá trình ra phòng xử, đảm bảo không bị ảnh hưởng bởi khách đến dự phiên tòa, tránh kích động và mất an ninh, an toàn.

b) Khối phòng làm việc:

- Đảm bảo đủ yêu cầu diện tích cho các phòng làm việc của tòa chuyên trách. Tòa án nhân dân cấp huyện có 4 tòa chuyên trách: tòa Hình sự, tòa Dân sự, tòa Hành chính và tòa gia đình và người chưa thành niên. Tòa án nhân dân cấp tỉnh cũng giống như tòa án nhân dân cấp huyện, nhưng có thêm các tòa chuyên trách: tòa Kinh tế và tòa Lao động. Mỗi tòa

chuyên trách cần 1 không gian làm việc 30-50m² đối với tòa án nhân dân cấp huyện, và 40-60m² đối với tòa án nhân dân cấp tỉnh.

- Đối với các phòng lãnh đạo, tùy theo điều kiện thực tế có thể bố trí nội thất hợp lý, trong đó các phòng của Chánh án và phó Chánh án cần đặt tại vị trí thuận tiện cho yêu cầu quản lý của tòa án. Tiêu chuẩn phòng Chánh án là 15-20m² bao gồm vệ sinh khép kín. Tiêu chuẩn phòng làm việc cho các phó Chánh án là 15-20m².

c) Khối phụ trợ:

- Bao gồm các phòng công vụ, phòng truyền thống, phòng y tế, hội trường, phòng WC.... được thiết kế thuận tiện sử dụng, đảm bảo đủ yêu cầu diện tích phục vụ tối đa nhu cầu khi có các vụ án lớn được xét xử.

- Riêng đối với kho lưu trữ, do nhu cầu đặc thù của ngành tòa án, mỗi vụ án, vụ việc sẽ đi kèm rất nhiều hồ sơ nên sẽ cần nhiều không gian lưu trữ

d) Các bộ phận chức năng khác.

- Khu để xe: Trong khuôn viên xây dựng công sở được thiết kế chỗ để xe thuận tiện cho việc bảo vệ và tránh ùn tắc khi có sự cố. Căn cứ vào số lượng xe của cán bộ công chức và người dân đến làm việc để bố trí chỗ để xe, tầng hầm để xe. Chỗ để xe của người dân nên tách riêng với chỗ để xe của Trụ sở. Khuyến khích thiết kế tầng hầm để xe máy, xe ô tô trong công trình

- Cầu thang bộ: Vị trí, hình thức và số lượng cầu thang bộ trong công sở thiết kế đáp ứng yêu cầu sử dụng thuận tiện và thoát người an toàn

- Thang máy: Khi sử dụng thang máy trong Trụ sở, thiết kế căn cứ vào số tầng cần phục vụ, lượng người cần vận chuyển tối đa trong thời gian cao điểm, yêu cầu về chất lượng phục vụ và các yêu cầu kỹ thuật khác.

3.5. Các giải pháp kỹ thuật:

3.5.1. Giải pháp kết cấu:

a) Kết cấu - Công nghệ:

- Đáp ứng các TCXDVN về công trình xây dựng.
- Đảm bảo độ ổn định, vững chắc chống lại được thiên tai tại khu vực
- Kết cấu đơn giản, ổn định theo hướng công nghiệp hóa, hạ giá thành xây dựng.

b) Vật liệu xây dựng:

- Tận dụng các vật liệu xây dựng phổ biến ở địa phương.
- Nghiên cứu sử dụng vật liệu hiện đại, thuận tiện lắp dựng.

c) Vật liệu hoàn thiện:

- Vật liệu đơn giản, dễ vệ sinh, lau chùi, phù hợp với khí hậu, thổ nhưỡng tại địa phương. Đảm bảo yêu cầu về độ bền, không gây nguy hiểm, độc hại, dễ làm sạch, hạn chế sự mài mòn, không bị biến dạng, đảm bảo yêu cầu mỹ thuật. Có biện pháp phòng chống mối mọt cho công trình.

- Đối với các không gian công cộng, lưu ý các chi tiết kiến trúc, mép tường, cạnh cột... không được làm cạnh vuông góc, sắc nhọn.

- Trong các phòng làm việc nên ốp chân tường bằng vật liệu dễ cọ rửa, không thấm nước.

3.5.2. Giải pháp phòng chống cháy nổ:

- Thiết kế phòng chống cháy cho Trụ sở tuân theo các quy định về an toàn cháy và các quy định trong QCVN 06-2010.

- Trong công trình luôn thiết kế ít nhất hai lối thoát ra ngoài. Các lối thoát được bố trí phân tán.

- Đối với hội trường, các phòng xét xử tập trung đông người, thiết kế hành lang thoát nạn, số lượng, vị trí cửa ra vào đảm bảo theo số lượng người đông nhất.

- Kho lưu trữ, các kho phòng khác có liên quan đến vật liệu dễ cháy nổ, được thiết kế bảo đảm đầy đủ những quy định an toàn cháy, nổ hiện hành.

- Khuyến khích bố trí bộ phận an ninh, bảo vệ, phòng cháy chữa cháy gồm hệ thống camera quan sát, hệ thống điều khiển phòng cháy chữa cháy để phát hiện và xử lý kịp thời khi có sự cố.

3.5.3. Giải pháp Điện - Chiếu sáng - Chống sét:

- Đối với các phòng làm việc, tiếp khách, phòng họp, khu vệ sinh thiết kế chiếu sáng theo QCVN 22:2016

- Trường hợp ánh sáng tự nhiên không đủ, thiết kế bổ sung hệ thống chiếu sáng nhân tạo theo TCVN 9206:2012

- Phòng làm việc thiết kế có đủ ánh sáng, thoáng mát về mùa hè, ấm áp về mùa đông, an toàn cho cán bộ nhân viên, đảm bảo cho người khuyết tật tiếp cận.

- Tất cả các phòng của trụ sở tòa án cần ưu tiên chiếu sáng tự nhiên trực tiếp. Trường hợp cần chiếu sáng nhân tạo nên thiết kế theo phương thức chiếu sáng chung đều, tiến tới ưu tiên sử dụng đèn huỳnh quang có thành phần quang phổ màu trắng làm nguồn sáng

- Hệ thống chống sét thiết kế tuân theo các quy định trong TCXDVN 46:2007

- Khi thiết kế hệ thống thông gió, điều hòa không khí ưu tiên triệt để tận dụng thông gió tự nhiên và tuân theo các quy định trong tiêu chuẩn TCVN 5687:2010

- Khi thiết kế lắp đặt đường dây điện và thiết bị điện đảm bảo qui định trong các tiêu chuẩn TCVN 9206:2012, TCVN 9207:2012. Khi lắp đặt bóng đèn và quạt trần không được làm ảnh hưởng tới độ rọi.

3.5.4. Giải pháp cấp thoát nước - Vệ sinh môi trường:

- Cấp nước: đủ cho sinh hoạt, nước chống cháy. Nước lấy từ nguồn cấp trong vùng (nước sạch hoặc giếng khoan). Thiết kế cấp nước tuân theo tiêu chuẩn TCXDVN 33:2006.

- Thoát nước: Nước thải sinh hoạt được xử lý bằng các bể tự hoại, sau đó xử lý nước thải và nước mưa thoát theo đường ống ra hệ thống thoát nước của khu vực. Nước mưa trên mái cần thu vào hệ thống sê nô hoặc máng tôn + hệ thống thoát đứng đưa xuống rãnh hè, sau đó sẽ đưa vào hệ thống thoát chung. Thiết kế thoát nước tuân theo tiêu chuẩn TCVN 7957:2008.

- Toàn bộ hệ thống đường ống cấp và thoát nước đặt trong hộp kĩ thuật.

3.5.5. Giải pháp thông gió, điều hòa không khí:

- Các phòng làm việc, phòng họp được thiết kế bảo đảm thông gió tự nhiên và có biện pháp chống nóng (các kết cấu chống nắng, mái hắt, tấm chắn nắng,...).

- Thiết kế hệ thống thông gió và điều hòa không khí kết hợp các giải pháp công nghệ, giải pháp kiến trúc và kết cấu một cách hợp lý nhằm đảm bảo yêu cầu vệ sinh, tiêu chuẩn kỹ thuật, sử dụng tiết kiệm và hiệu quả năng lượng như trong quy định về sử dụng hiệu quả năng lượng trong các công trình xây dựng.

- Thiết kế, lắp đặt hệ thống thông gió, điều hòa không khí cho công sở tuân theo quy định TCVN 5687:2010

- Đối với khu vực để xe trong tầng nhà, thiết kế hệ thống thông gió cơ khí nhằm đảm bảo cho sàn đỗ xe trong tầng hầm luôn nằm trong vùng áp suất âm để tránh hiện tượng lan truyền khí mônôxít cacbon (CO) sang các không gian liền kề có người sử dụng.

3.5.6. Giải pháp tiết kiệm năng lượng:

- Sử dụng các tấm thái dương năng trên mái để tận dụng nguồn nhiệt đun hệ thống nước nóng phục vụ cho yêu cầu sinh hoạt.

- Sử dụng vật liệu phù hợp khí hậu và thân thiện môi trường. Ưu tiên tận dụng nguồn nước mưa để tái sử dụng

- Tổ chức hệ thống cây xanh, mặt nước hợp lý

3.5.7. Giải pháp đảm bảo cho người tàn tật tiếp cận sử dụng:

- Thiết kế tuân thủ quy chuẩn QCVN 10:2014 về Xây dựng công trình đảm bảo người khuyết tật sử dụng.

- Đối với các sảnh công cộng, thay đổi độ cao luôn thiết kế đường dốc, độ dốc phù hợp với người khuyết tật dùng xe lăn là 1/12 và độ dài đường dốc 3-5m.

- Khi thiết kế độ rộng của hành lang, lối đi, cửa ra vào sảnh, phòng tập luôn tính đến khả năng di chuyển của xe lăn.

4. Hướng dẫn sử dụng thiết kế điển hình:

- Các thiết kế điển hình khi vận dụng bắt buộc phải thông qua các cơ quan tư vấn thiết kế. Không được phép áp dụng các thiết kế điển hình như hồ sơ thi công. Các mẫu thiết kế chỉ mang tính hướng dẫn, không áp đặt phải sử dụng. Cơ quan tư vấn thiết kế có trách nhiệm giúp chủ đầu tư lựa chọn phương án phù hợp về yêu cầu sử dụng, điều kiện kinh tế, cũng như hình thức kiến trúc.

- Giải pháp tổ hợp mặt bằng và không gian cần chú ý đề cập đến khả năng phát triển để mở rộng trong tương lai.

** Phục vụ công tác quản lý:*

- Người quản lý sử dụng hồ sơ thiết kế điển hình Trụ sở Tòa án nhân dân cấp tỉnh và Tòa án nhân dân cấp huyện làm tài liệu tham khảo, so sánh khi làm công tác thẩm tra, phê duyệt dự án.







** Phục vụ công tác thiết kế, xây dựng:*





- Các phương án thiết kế điển hình được thiết kế cho các khu đất giả định. Người sử dụng thiết kế điển hình vận dụng trên cơ sở khu đất cụ thể và quy hoạch của khu vực, lựa chọn mẫu thiết kế phù hợp với điều kiện kinh tế và nhu cầu sử dụng




- Thiết kế điển hình được vận dụng trong thực tế thông qua thiết kế cơ sở và bản vẽ thiết kế thi công. Do không có thiết kế móng nên trong quá trình vận dụng tại địa phương phải khảo sát địa chất và thiết kế móng theo quy định.





5. Thời hạn sử dụng thiết kế điển hình:

- Thời hạn sử dụng thiết kế điển hình Trụ sở Tòa án nhân dân cấp huyện và Tòa án nhân dân cấp tỉnh : 05 năm.

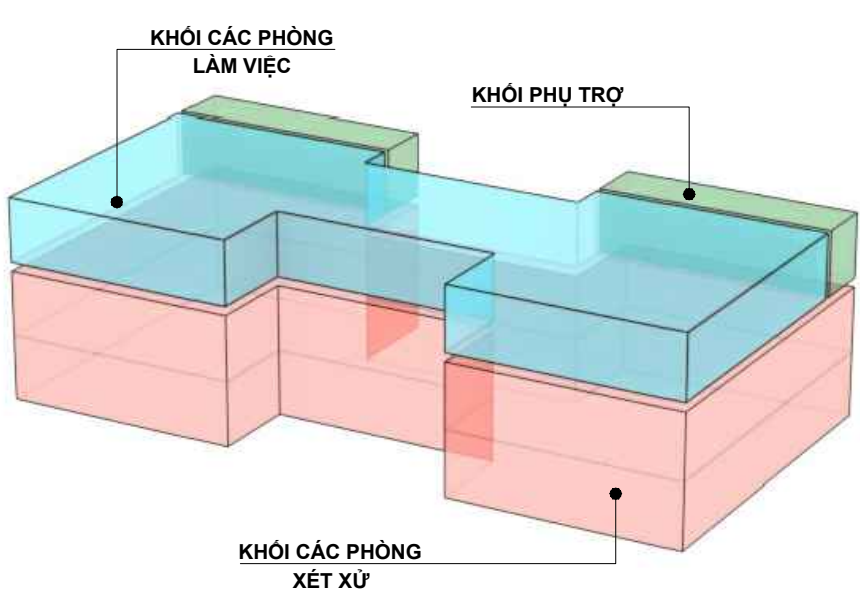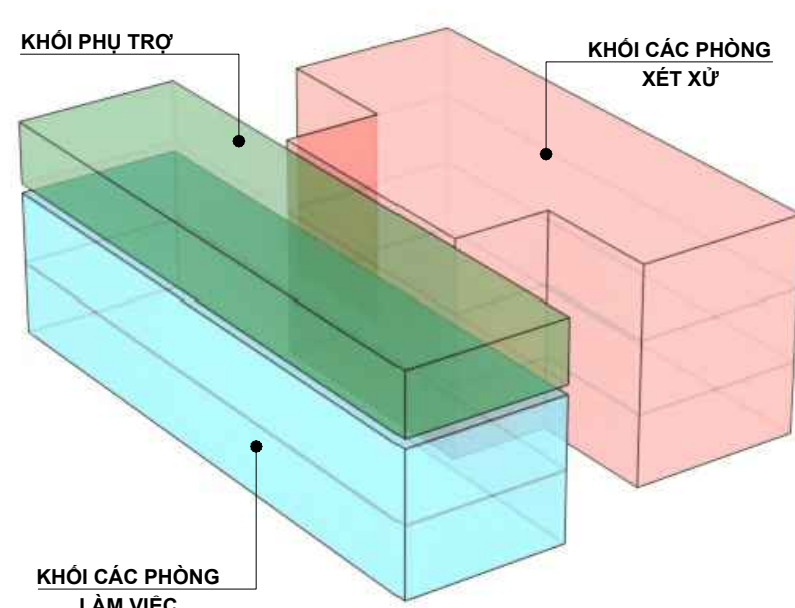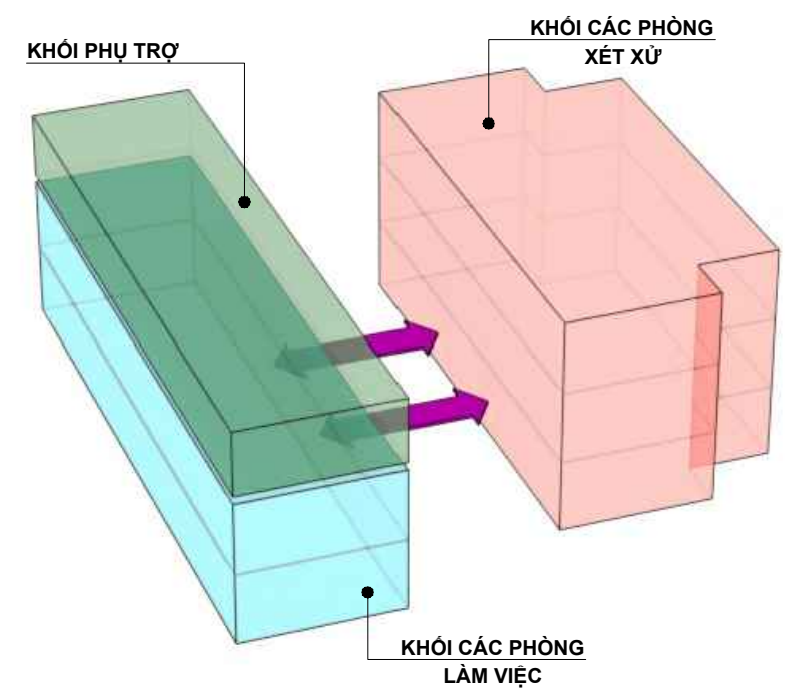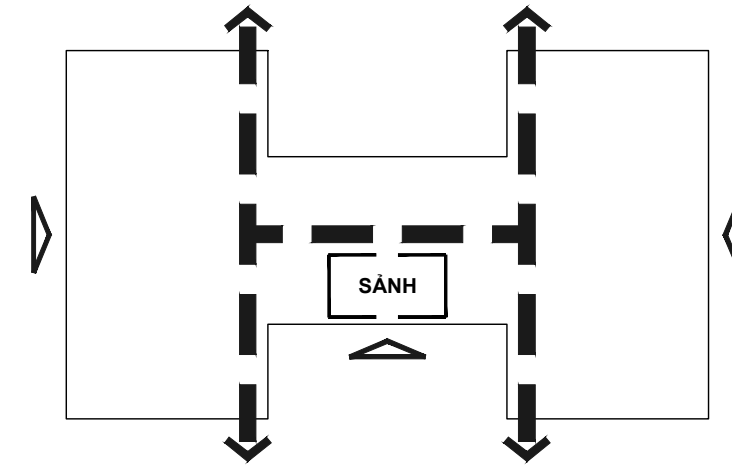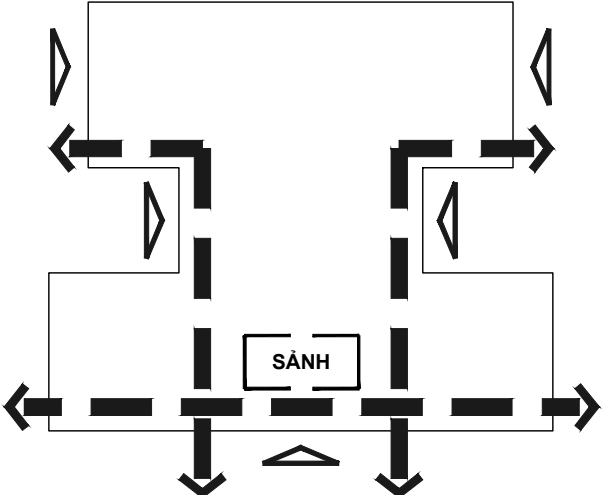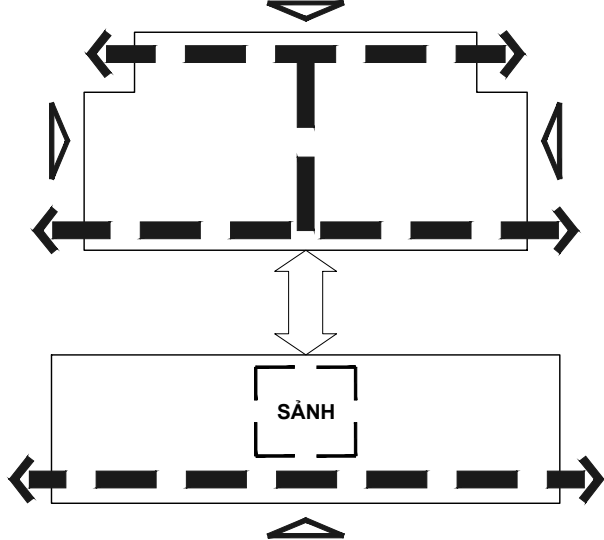TRÌNH TUẦN SON ĐẠNG TRẦN HƯNG		PHẦN NGHIÊN CỨU CƠ BẢN			
		SƠ ĐỒ DÂY CHUYỀN CÔNG NĂNG TRỤ SỞ TÒA ÁN NHÂN DÂN			
THIẾT KẾ QLKT	ĐẠNG TIỀN PHÒNG TRÌNH TUẦN SON	SƠ ĐỒ TỔ CHỨC MẶT BẰNG HỢP KHỐI DẠNG CHỮ H	SƠ ĐỒ TỔ CHỨC MẶT BẰNG HỢP KHỐI DẠNG CHỮ I	SƠ ĐỒ TỔ CHỨC MẶT BẰNG TÁCH KHỐI	
					
		<p>MẶT BẰNG HỢP KHỐI DẠNG CHỮ H LÀ DẠNG MẶT BẰNG ĐƯỢC SỬ DỤNG PHỔ BIẾN TRONG THIẾT KẾ TRỤ SỞ TÒA ÁN NHÂN DÂN CÁC CẤP.</p> <p>VỚI DẠNG TỔ CHỨC MẶT BẰNG NÀY, KHỐI CÁC PHÒNG XÉT XỬ CHỦ YẾU ĐƯỢC BỐ TRÍ Ở CÁC TẦNG DƯỚI, PHÍA TRÊN LÀ KHỐI CÁC PHÒNG LÀM VIỆC. KHỐI PHỤ TRỢ ĐƯỢC SẮP XẾP XEN KẼ Ở MỖI TẦNG.</p>	<p>TỔ CHỨC MẶT BẰNG HỢP KHỐI DẠNG CHỮ I VỚI KHỐI CÁC PHÒNG LÀM VIỆC ĐẶT PHÍA TRƯỚC VÀ KHỐI CÁC PHÒNG XÉT XỬ BỐ TRÍ PHÍA SAU, KHỐI PHỤ TRỢ ĐƯỢC SẮP XẾP XEN KẼ.</p> <p>VỚI DẠNG TỔ CHỨC MẶT BẰNG NÀY, CÁC KHỐI CHỨC NĂNG ĐƯỢC BỐ TRÍ RÀNH MẠCH, THUẬN TIỆN TỔ CHỨC GIAO THÔNG.</p>	<p>TỔ CHỨC MẶT BẰNG TÁCH KHỐI VỚI CÁCH SẮP XẾP GIỐNG VỚI TỔ CHỨC MẶT BẰNG DẠNG CHỮ I, TUY NHIÊN CÁC KHỐI CHỨC NĂNG ĐƯỢC BỐ TRÍ TÁCH RỜI, KẾT NỐI VỚI NHAU BẰNG HÀNH LANG.</p> <p>DẠNG TỔ CHỨC MẶT BẰNG NÀY CŨNG RẤT THUẬN TIỆN CHO VIỆC TỔ CHỨC GIAO THÔNG, NHƯNG PHÙ HỢP VỚI CÁC KHU VỰC CÓ QUỸ ĐẤT XÂY DỰNG LỚN.</p>	
CHỦ NHIỆM CHỦ TRÌ		SƠ ĐỒ TỔ CHỨC GIAO THÔNG MẶT BẰNG HỢP KHỐI DẠNG CHỮ H	SƠ ĐỒ TỔ CHỨC GIAO THÔNG MẶT BẰNG HỢP KHỐI DẠNG CHỮ I	SƠ ĐỒ TỔ CHỨC GIAO THÔNG MẶT BẰNG TÁCH KHỐI	
BỘ XÂY DỰNG VIỆN KIẾN TRÚC QUỐC GIA					
		TRỤ SỞ LÀM VIỆC TÒA ÁN NHÂN DÂN CẤP HUYỆN VÀ TÒA ÁN NHÂN DÂN CẤP TỈNH	SƠ ĐỒ DÂY CHUYỀN CÔNG NĂNG CÁC DẠNG TỔ CHỨC MẶT BẰNG	KT - 01	TAND-T.01..03-18 TAND-H.01..03-18

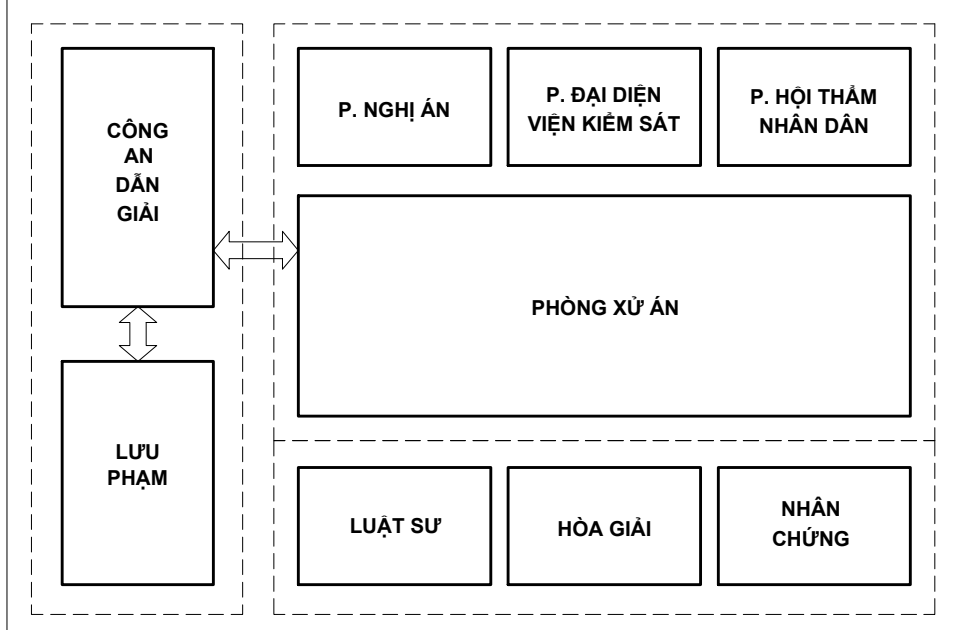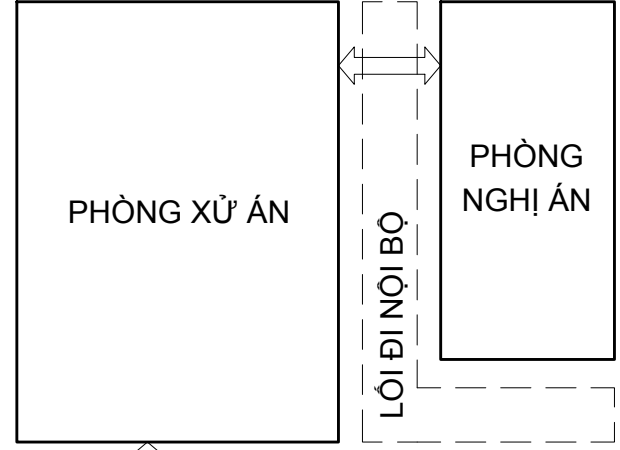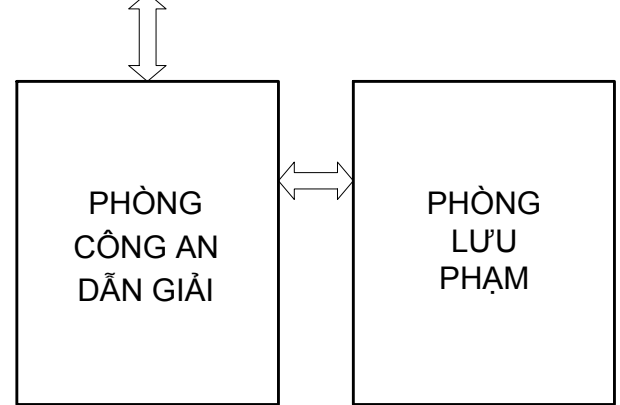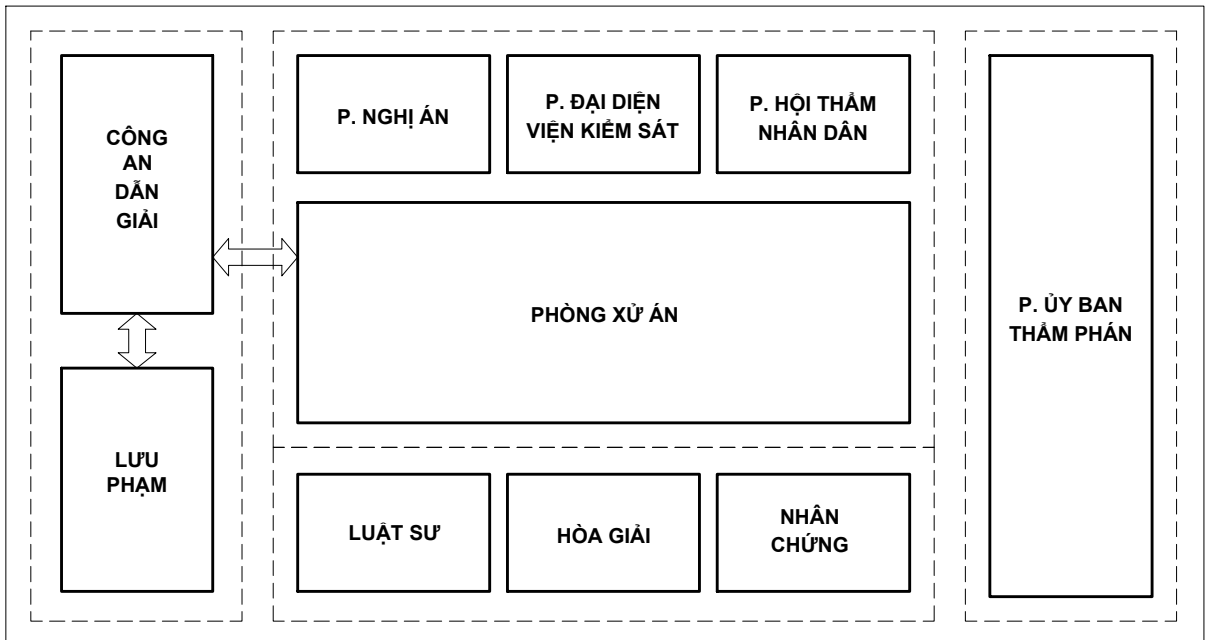TRÌNH TUẦN SON	PHẦN NGHIÊN CỨU CƠ BẢN			
	TỔ CHỨC KHÔNG GIAN KHỐI CHỨC NĂNG: KHỐI CÁC PHÒNG XÉT XỬ - DÂY CHUYỀN CÔNG NĂNG			
ĐẠNG TRẦN HƯNG	KHÁI NIỆM	CHỨC NĂNG		
THIẾT KẾ	MỖI ĐƠN VỊ THUỘC NGÀNH TÒA ÁN NHÂN DÂN ĐỀU PHẢI CÓ CÁC PHÒNG XỬ ÁN. ĐI LIÊN VỚI MỖI PHÒNG XỬ ÁN SẼ CÓ 01 PHÒNG NGHỊ ÁN, 01 PHÒNG ĐẠI DIỆN VIỆN KIỂM SÁT VÀ 01 PHÒNG HỘI THẨM NHÂN DÂN. NGOÀI RA, ĐỂ PHỤC VỤ CHO 1 PHIÊN XỬ, CÒN CÓ CÁC PHÒNG: PHÒNG CÔNG AN DẪN GIẢI, PHÒNG LƯU PHẠM, PHÒNG LUẬT SƯ, PHÒNG HÒA GIẢI, PHÒNG NHÂN CHỨNG.	LÀ NƠI DIỄN RA VÀ PHỤC VỤ TRỰC TIẾP CHO CÁC PHIÊN XỬ ÁN DIỄN RA TẠI TRỤ SỞ TÒA ÁN NHÂN DÂN. TÒA ÁN NHÂN DÂN CẤP TỈNH SẼ CÓ THÊM PHÒNG ỦY BAN THẨM PHÁN: PHỤC VỤ CHO CÁC PHIÊN HỢP GIÁM ĐỐC THẨM, TÁI THẨM.		
QLKT	LIÊN KẾT GIỮA CÁC PHÒNG CHỨC NĂNG			
ĐẠNG TIẾN PHONG	PHÒNG XỬ ÁN LIÊN KẾT TRỰC TIẾP VỚI PHÒNG NGHỊ ÁN, HOẶC GIÁN TIẾP QUA HÀNH LANG, LỐI ĐI NỘI BỘ			
TRÌNH TUẦN SON				
CHỦ NHIỆM				
CHỦ TRÌ	<p>PHÒNG LƯU PHẠM CẦN ĐƯỢC BỐ TRÍ CẠNH PHÒNG CÔNG AN DẪN GIẢI. PHÒNG LƯU PHẠM SẼ CÓ LIÊN KẾT GIAO THÔNG VỚI PHÒNG XỬ ÁN THÔNG QUA PHÒNG CÔNG AN DẪN GIẢI ĐỂ ĐẢM BẢO AN NINH.</p> <p>HƯỚNG GIAO THÔNG TỪ PHÒNG XỬ ÁN ĐẾN PHÒNG LƯU PHẠM PHẢI ĐẢM BẢO KÍN ĐÁO, KHÔNG ĐƯỢC TRÙNG HOẶC GIAO CẮT VỚI GIAO THÔNG TỪ PHÒNG XỬ ÁN ĐẾN PHÒNG NGHỊ ÁN.</p>			
BỘ XÂY DỰNG	KHỐI CÁC PHÒNG XÉT XỬ			
	TÒA ÁN NHÂN DÂN CẤP HUYỆN			
VIỆN KIẾN TRÚC QUỐC GIA				
	KHỐI CÁC PHÒNG XÉT XỬ			
TÒA ÁN NHÂN DÂN CẤP TỈNH				
TRỤ SỞ LÀM VIỆC TÒA ÁN NHÂN DÂN CẤP HUYỆN VÀ TÒA ÁN NHÂN DÂN CẤP TỈNH		SƠ ĐỒ DÂY CHUYỀN CÔNG NĂNG KHỐI CÁC PHÒNG XÉT XỬ	KT - 02	TAND-T.01..03-18 TAND-H.01..03-18

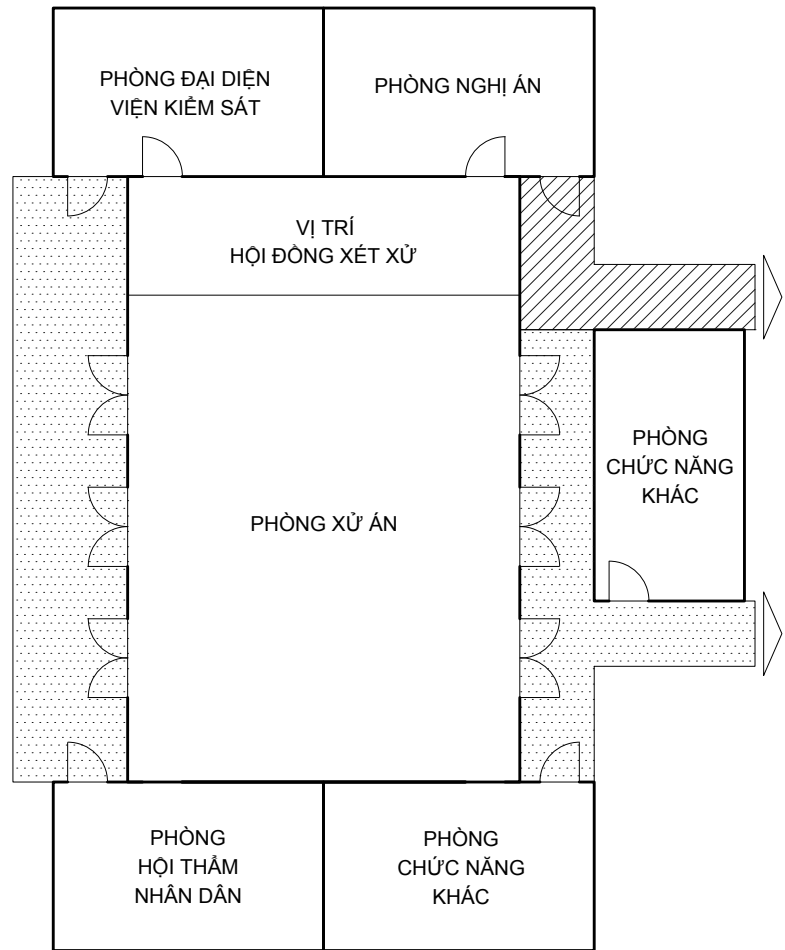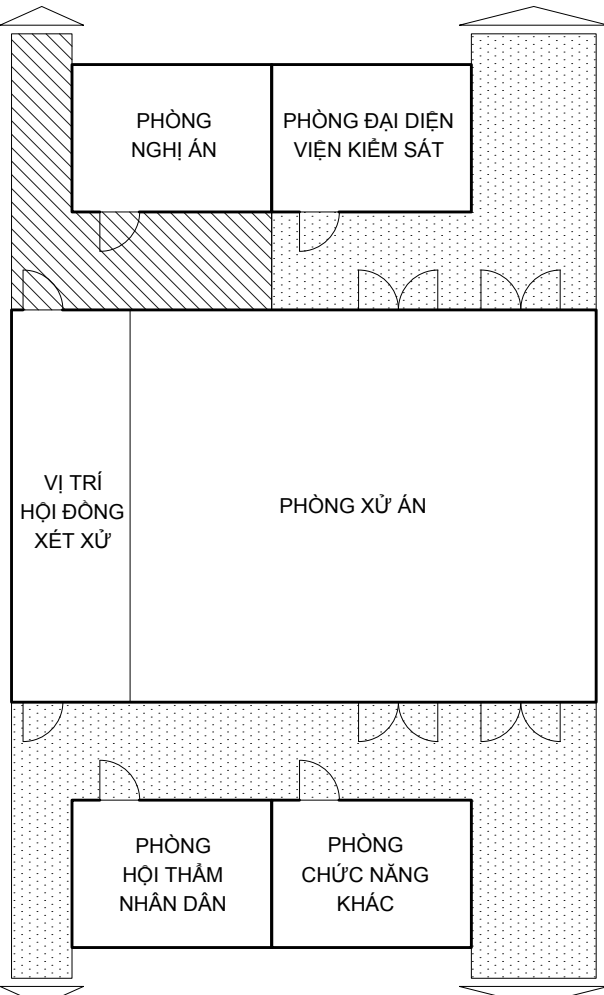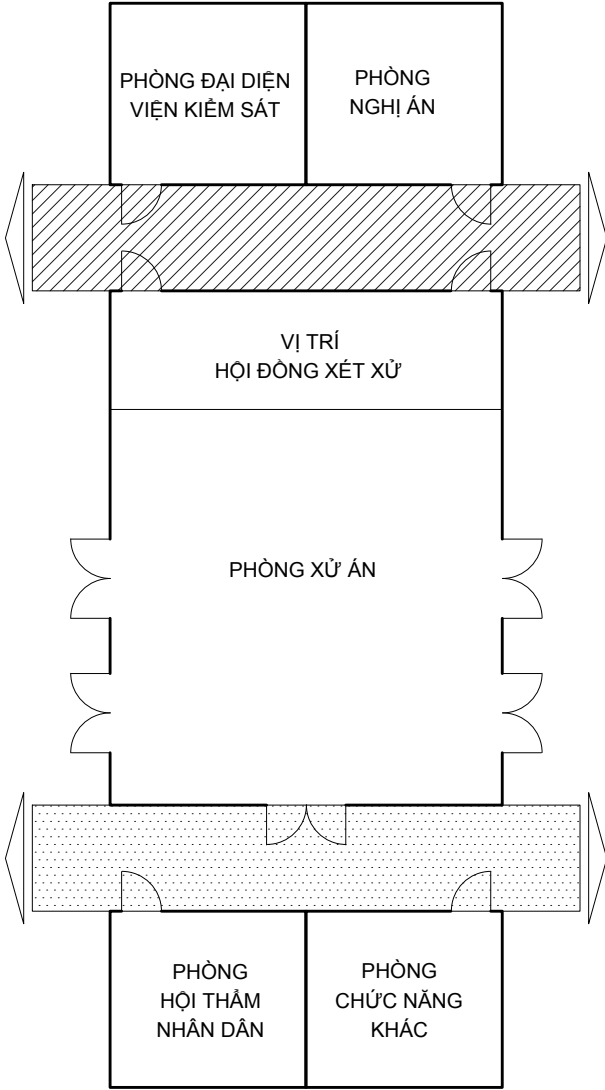TRÌNH TUẦN SON	PHẦN NGHIÊN CỨU CƠ BẢN			ĐẠNG TRẦN HƯNG
	TỔ CHỨC KHÔNG GIAN KHỐI CHỨC NĂNG: KHỐI CÁC PHÒNG XÉT XỬ - DÂY CHUYỀN CÔNG NĂNG			
THIẾT KẾ	QLKT	ĐẠNG TIỀN PHÒNG	TRÌNH TUẦN SON	
CHỦ NHIỆM	CHỦ TRÌ			
BỘ XÂY DỰNG VIỆN KIẾN TRÚC QUỐC GIA				
		SƠ ĐỒ TỔ CHỨC DẠNG 1		
		<ul style="list-style-type: none"> - BỐ TRÍ PHÒNG NGHỊ ÁN VÀ PHÒNG ĐẠI DIỆN VIỆN KIỂM SÁT KẾT NỐI TRỰC TIẾP VỚI PHÒNG XỬ ÁN - CÁC PHÒNG CHỨC NĂNG KHÁC BỐ TRÍ XUNG QUANH PHÒNG XỬ ÁN, KẾT NỐI GIÁN TIẾP VỚI PHÒNG XỬ ÁN THÔNG QUA HÀNH LANG CHUNG. - DẠNG TỔ CHỨC CÁC PHÒNG CHỨC NĂNG NÀY THƯỜNG ỨNG DỤNG CHO CÁC MẪU THIẾT KẾ TỔ CHỨC MẶT BẰNG HỢP KHỐI DẠNG CHỮ H 		
				
SƠ ĐỒ TỔ CHỨC DẠNG 2				
<ul style="list-style-type: none"> - BỐ TRÍ PHÒNG NGHỊ ÁN KẾT NỐI GIÁN TIẾP VỚI PHÒNG XỬ ÁN THÔNG QUA HÀNH LANG NỘI BỘ. - CÁC PHÒNG CHỨC NĂNG KHÁC BỐ TRÍ HAI BÊN CÁNH PHÒNG XỬ ÁN, KẾT NỐI GIÁN TIẾP VỚI PHÒNG XỬ ÁN THÔNG QUA HÀNH LANG CHUNG. - DẠNG TỔ CHỨC CÁC PHÒNG CHỨC NĂNG NÀY THƯỜNG ỨNG DỤNG CHO CÁC MẪU THIẾT KẾ TỔ CHỨC MẶT BẰNG HỢP KHỐI DẠNG CHỮ I 				
				
SƠ ĐỒ TỔ CHỨC DẠNG 3				
<ul style="list-style-type: none"> - BỐ TRÍ PHÒNG NGHỊ ÁN VÀ PHÒNG ĐẠI DIỆN VIỆN KIỂM SÁT KẾT NỐI GIÁN TIẾP VỚI PHÒNG XỬ ÁN THÔNG QUA HÀNH LANG NỘI BỘ. - CÁC PHÒNG CHỨC NĂNG KHÁC BỐ TRÍ KẾT NỐI GIÁN TIẾP VỚI PHÒNG XỬ ÁN THÔNG QUA HÀNH LANG CHUNG. - DẠNG TỔ CHỨC CÁC PHÒNG CHỨC NĂNG NÀY THƯỜNG ỨNG DỤNG CHO CÁC MẪU THIẾT KẾ TỔ CHỨC MẶT BẰNG TÁCH KHỐI. 				
SƠ ĐỒ TỔ CHỨC CÁC PHÒNG CHỨC NĂNG				
TRỤ SỞ LÀM VIỆC TÒA ÁN NHÂN DÂN CẤP HUYỆN VÀ TÒA ÁN NHÂN DÂN CẤP TỈNH		SƠ ĐỒ DÂY CHUYỀN CÔNG NĂNG KHỐI CÁC PHÒNG XÉT XỬ		KT - 03
				TAND-T.01..03-18 TAND-H.01..03-18

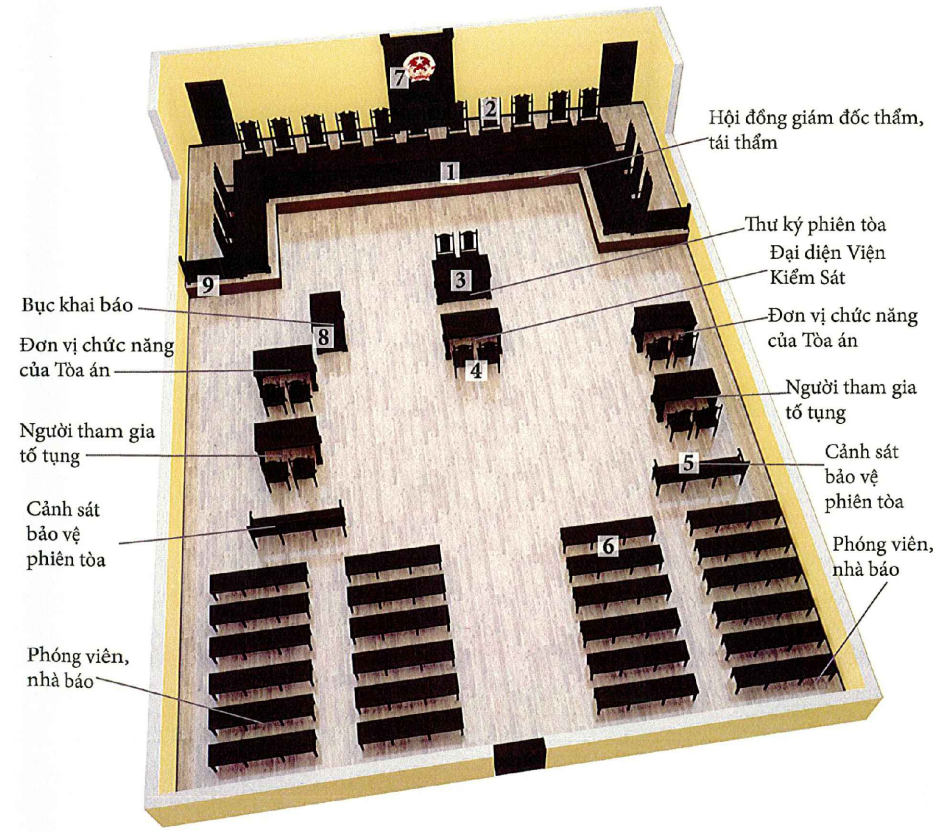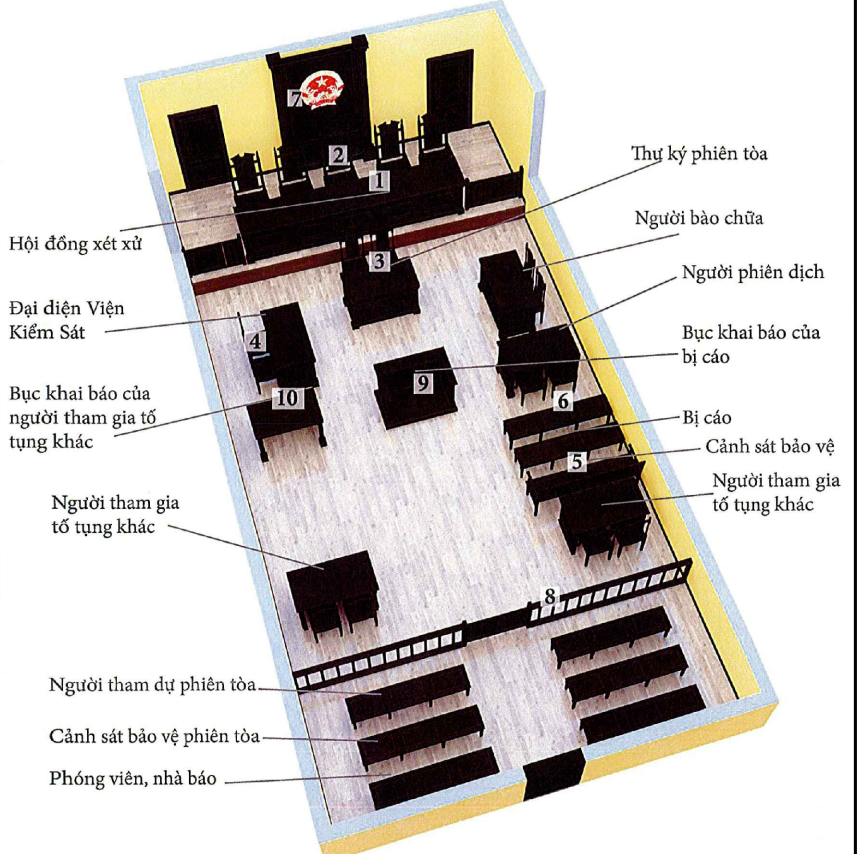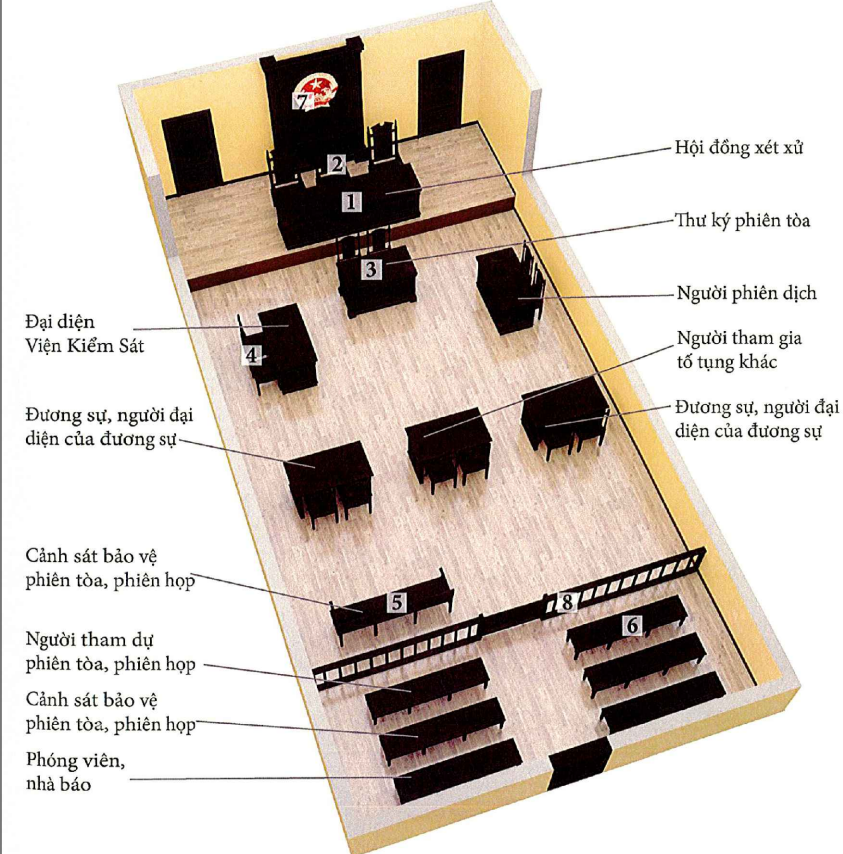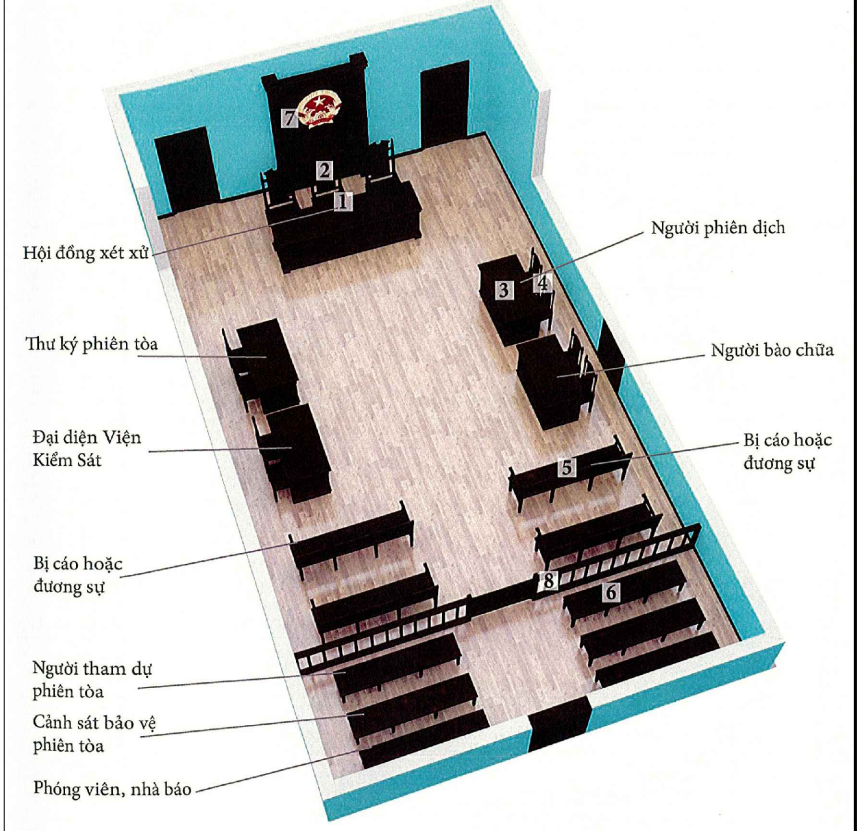TRÌNH TUẦN SON	PHẦN NGHIÊN CỨU CƠ BẢN		TỔ CHỨC KHÔNG GIAN KHỐI CHỨC NĂNG: KHỐI CÁC PHÒNG XÉT XỬ - MẪU PHÒNG XỬ ÁN	
	ĐẠNG TRẦN HƯNG			
THIẾT KẾ	QLKT	PHÒNG ỦY BAN THẨM PHÁN - XỬ ÁN GIÁM ĐỐC THẨM, TÁI THẨM		PHÒNG XỬ ÁN HÌNH SỰ
		<p>BỘ TRÍ PHÒNG XỬ ÁN:</p> <ol style="list-style-type: none"> 1. BÀN HỘI ĐỒNG GIÁM ĐỐC THẨM, TÁI THẨM: 01 BÀN 450x75x86cm, 4 BÀN 330x75x86cm. 2. 17 GHẾ HỘI ĐỒNG GIÁM ĐỐC THẨM, TÁI THẨM: 55x55x160cm. 3. 06 BÀN LÀM VIỆC: 140x75x86cm 4. 10 GHẾ LÀM VIỆC: 55x55x120cm 5. 02 GHẾ BĂNG CỎ TỰA: 200x55x100cm 6. 24 GHẾ BĂNG KHÔNG TỰA: 200x35x45cm 7. 01 QUỐC HUY: ĐƯỜNG KÍNH 90cm 8. 01 BỤC KHAI BÁO: 100x75x86cm 		<p>BỘ TRÍ PHÒNG XỬ ÁN:</p> <ol style="list-style-type: none"> 1. BÀN HỘI ĐỒNG XÉT XỬ: 01 BÀN 450x75x86cm 2. 05 GHẾ HỘI ĐỒNG XÉT XỬ: 55x55x160cm. 3. 06 BÀN LÀM VIỆC: 140x75x86cm 4. 12 GHẾ LÀM VIỆC: 55x55x120cm 5. 01 GHẾ BĂNG CỎ TỰA: 200x55x100cm 6. 08 GHẾ BĂNG KHÔNG TỰA: 200x35x45cm 7. 01 QUỐC HUY: ĐƯỜNG KÍNH 90cm 8. 01 BỤC KHAI BÁO (CỦA BỊ CÁO): 100x75x86cm 9. 01 BỤC KHAI BÁO (CỦA NGƯỜI THAM GIA TỔ TỤNG): 100x75x86cm. 
ĐẠNG TIẾN PHONG	TRÌNH TUẦN SON			
CHỦ NHIỆM	CHỦ TRÌ	PHÒNG XỬ ÁN HÀNH CHÍNH, DÂN SỰ		PHÒNG XỬ ÁN THUỘC TÒA GIA ĐÌNH VÀ NGƯỜI CHƯA THÀNH NIÊN
		<p>BỘ TRÍ PHÒNG XỬ ÁN:</p> <ol style="list-style-type: none"> 1. BÀN HỘI ĐỒNG XÉT XỬ: 01 BÀN 330x75x86cm 2. 03 GHẾ HỘI ĐỒNG XÉT XỬ: 55x55x160cm. 3. 06 BÀN LÀM VIỆC: 140x75x86cm 4. 12 GHẾ LÀM VIỆC: 55x55x120cm 5. 01 GHẾ BĂNG CỎ TỰA: 200x55x100cm 6. 06 GHẾ BĂNG KHÔNG TỰA: 200x35x45cm 7. 01 QUỐC HUY: ĐƯỜNG KÍNH 90cm 		<p>BỘ TRÍ PHÒNG XỬ ÁN:</p> <ol style="list-style-type: none"> 1. BÀN HỘI ĐỒNG XÉT XỬ: 01 BÀN 330x75x86cm 2. 03 GHẾ HỘI ĐỒNG XÉT XỬ: 55x55x160cm. 3. 04 BÀN LÀM VIỆC: 140x75x86cm 4. 08 GHẾ LÀM VIỆC: 55x55x120cm 5. 04 GHẾ BĂNG CỎ TỰA: 200x55x100cm 6. 06 GHẾ BĂNG KHÔNG TỰA: 200x35x45cm 7. 01 QUỐC HUY: ĐƯỜNG KÍNH 90cm 
BỘ XÂY DỰNG	VIỆN KIẾN TRÚC QUỐC GIA			
TRỤ SỞ LÀM VIỆC TÒA ÁN NHÂN DÂN CẤP HUYỆN VÀ TÒA ÁN NHÂN DÂN CẤP TỈNH		TỔ CHỨC KHÔNG GIAN KHỐI CHỨC NĂNG: KHỐI CÁC PHÒNG XÉT XỬ MẪU PHÒNG XỬ ÁN		KT - 04
				TAND-T.01..03-18 TAND-H.01..03-18

TỔ CHỨC KHÔNG GIAN KHỐI CHỨC NĂNG: KHỐI CÁC PHÒNG XÉT XỬ - MẪU PHÒNG XỬ ÁN

TRÌNH TUẦN SON

ĐẠNG TRẦN HƯNG

THIẾT KẾ

QLKT




ĐẠNG TIÊN PHONG








TRÌNH TUẦN SON

CHỦ NHIỆM


CHỦ TRÌ

BỘ XÂY DỰNG
VIỆN KIẾN TRÚC QUỐC GIA

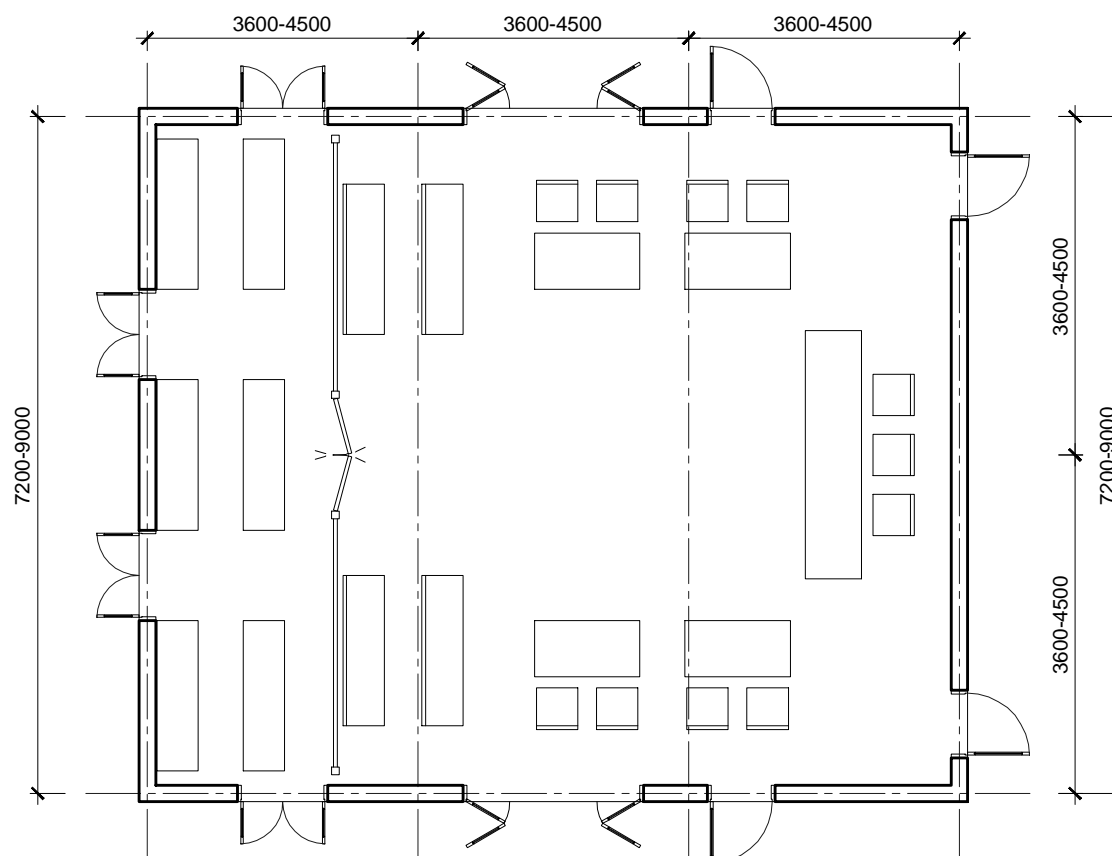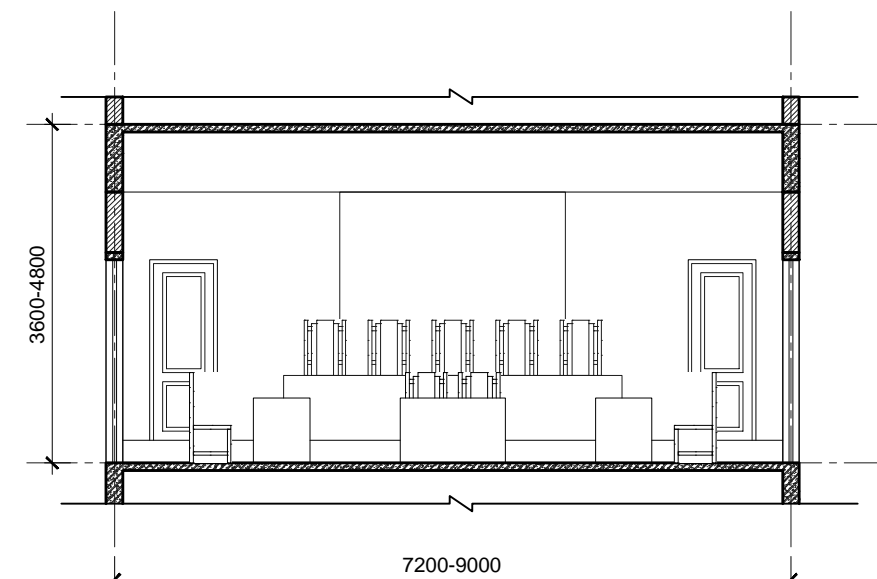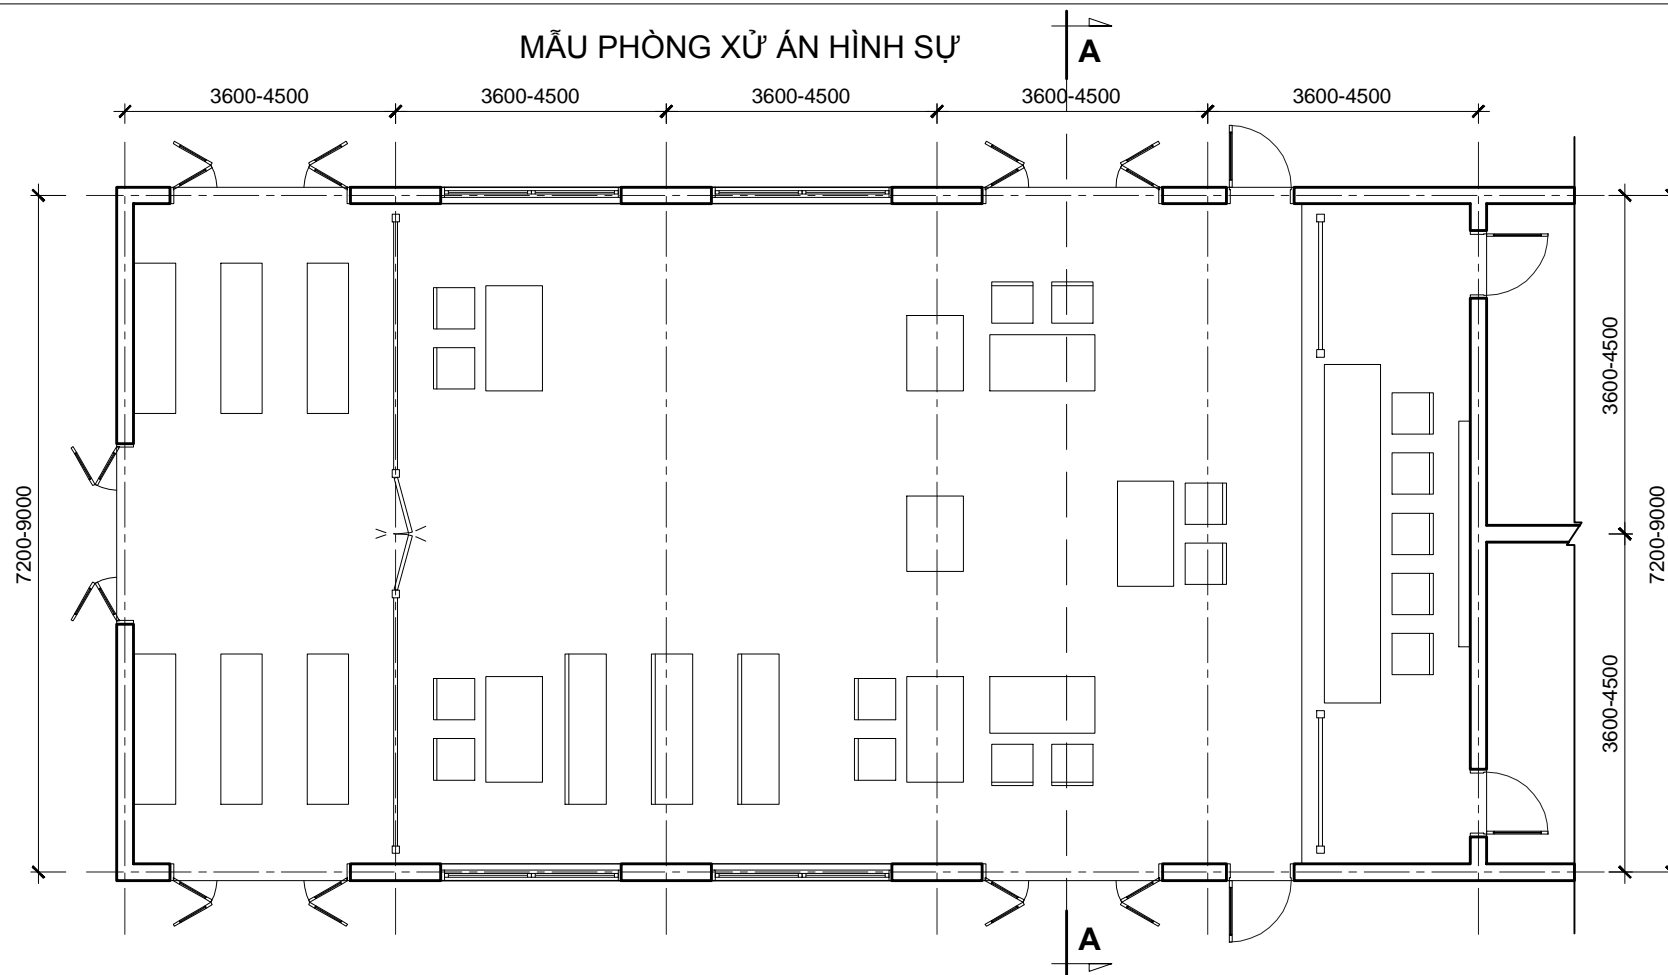


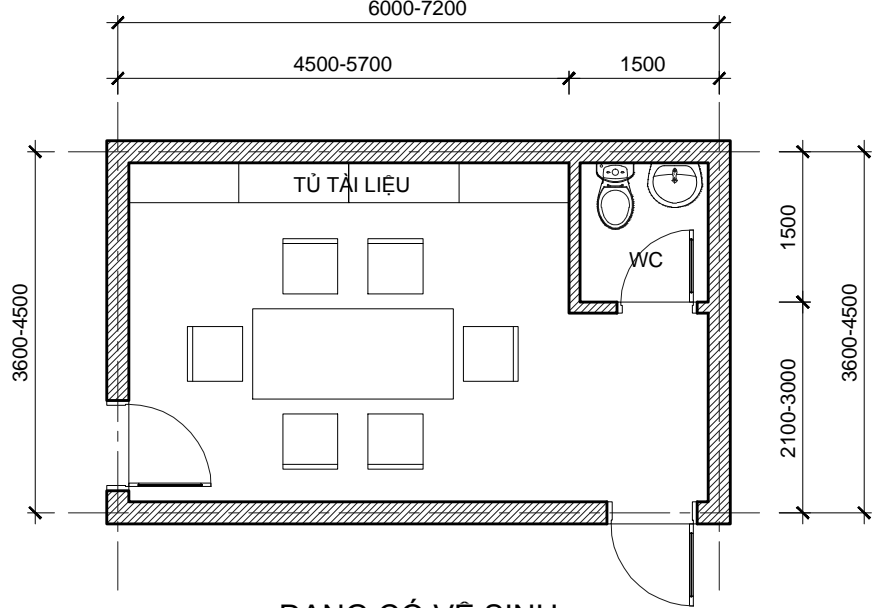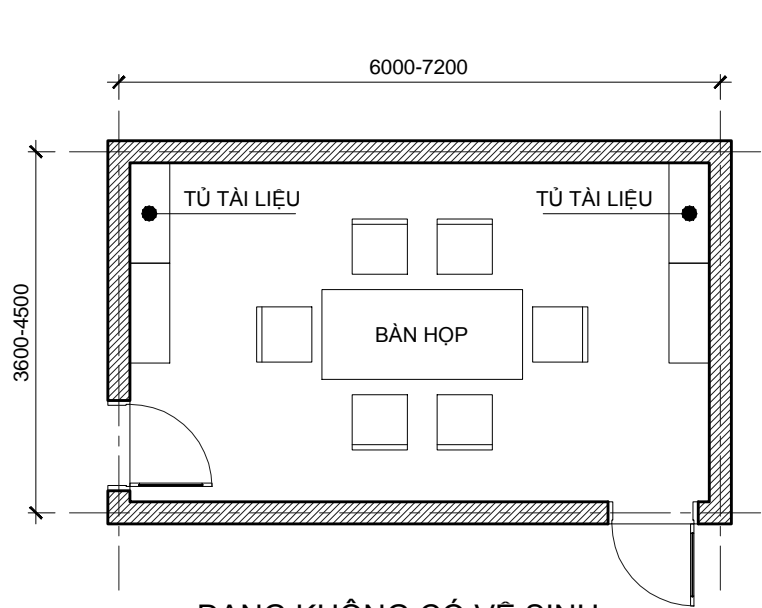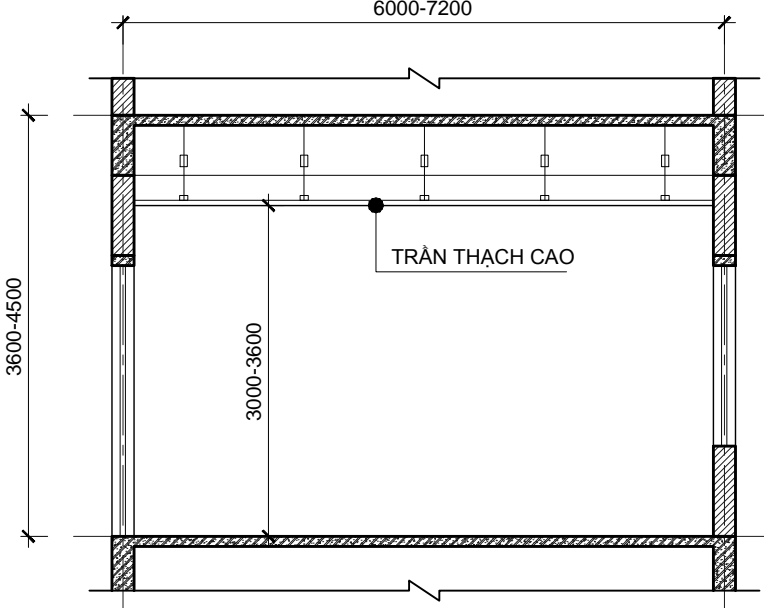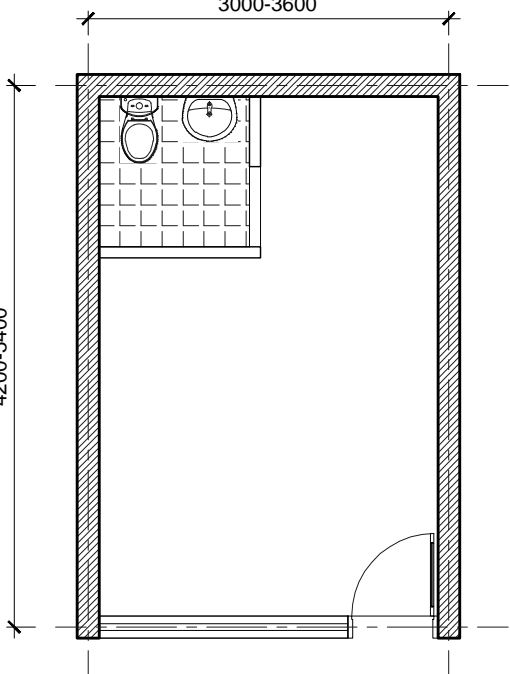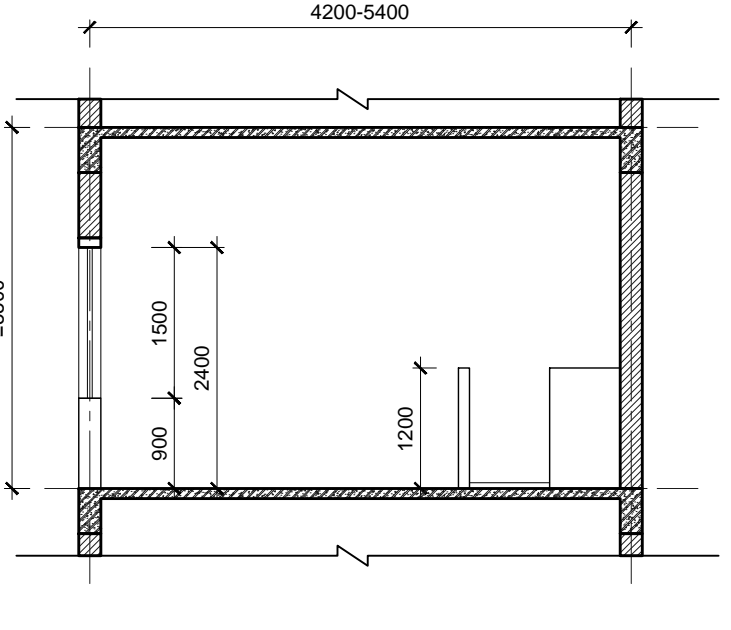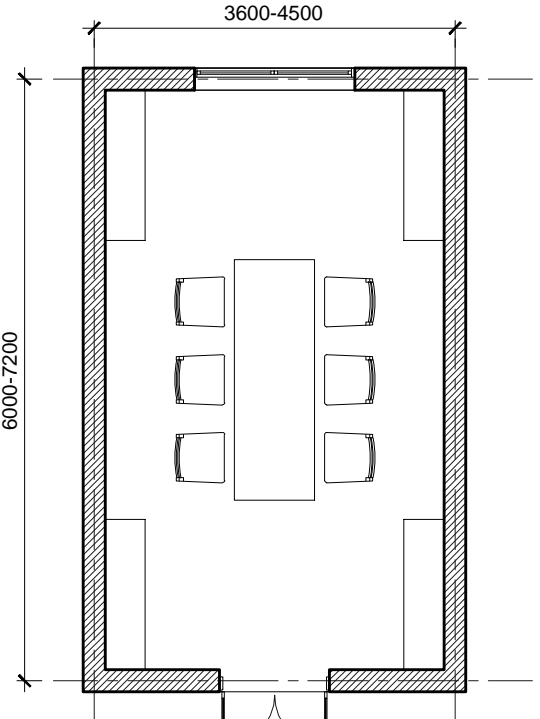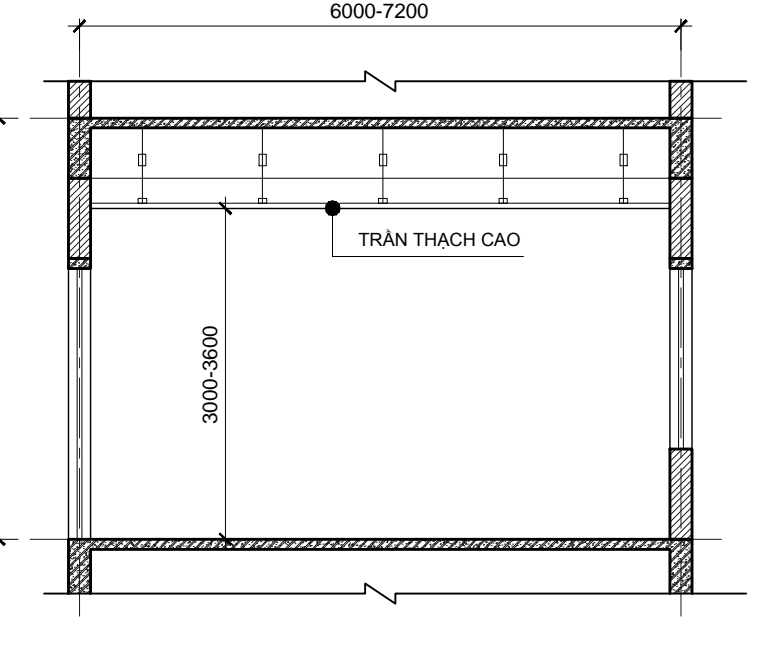TRÌNH TUẦN SON ĐẶNG TRẦN HƯNG	TỔ CHỨC KHÔNG GIAN KHỐI CHỨC NĂNG: KHỐI CÁC PHÒNG XÉT XỬ - MẪU MỘT SỐ PHÒNG CHỨC NĂNG			
THIẾT KẾ QLKT	PHÒNG NGHỊ ÁN			
ĐẶNG TIẾN PHONG TRÌNH TUẦN SON	 <p style="text-align: center;">DẠNG CÓ VỆ SINH</p>	 <p style="text-align: center;">DẠNG KHÔNG CÓ VỆ SINH</p>	 <p style="text-align: center;">MẶT CẮT A-A</p>	
CHỦ NHIỆM CHỦ TRÌ	PHÒNG LƯU PHẠM		CÁC PHÒNG CHỨC NĂNG KHÁC	
BỘ XÂY DỰNG VIỆN KIẾN TRÚC QUỐC GIA	 <p style="text-align: center;">MẶT BẰNG</p>	 <p style="text-align: center;">MẶT CẮT A-A</p>	 <p style="text-align: center;">MẶT BẰNG</p>	 <p style="text-align: center;">MẶT CẮT A-A</p>
	TRỤ SỞ LÀM VIỆC TÒA ÁN NHÂN DÂN CẤP HUYỆN VÀ TÒA ÁN NHÂN DÂN CẤP TỈNH		TỔ CHỨC KHÔNG GIAN KHỐI CHỨC NĂNG: KHỐI CÁC PHÒNG XÉT XỬ MỘT SỐ MẪU PHÒNG CHỨC NĂNG	
			TAND-T.01..03-18 TAND-H.01..03-18	

TRÌNH TUẦN SON	PHẦN NGHIÊN CỨU CƠ BẢN	
	TỔ CHỨC KHÔNG GIAN KHỐI CHỨC NĂNG: KHỐI CÁC PHÒNG LÀM VIỆC	
ĐẠNG TRẦN HƯNG	KHÁI NIỆM	CHỨC NĂNG
THIẾT KẾ	<p>THEO LUẬT TỔ CHỨC TÒA ÁN NHÂN DÂN, MỖI ĐƠN VỊ TÒA ÁN NHÂN DÂN CÁC CẤP SẼ CÓ: CHÁNH ÁN, 1-3 PHÓ CHÁNH TÒA; THẨM PHÁN, THƯ KÝ TÒA ÁN, CÁC CÔNG CHỨC VÀ NGƯỜI LAO ĐỘNG KHÁC.</p> <p>THEO QUYẾT ĐỊNH 345/2016/QĐ-CA, PHÒNG KIỂM TRA NGHIỆP VỤ VÀ THI HÀNH ÁN, VÀ PHÒNG TỔ CHỨC CÁN BỘ VÀ THI ĐUA KHEN THƯỞNG CHỈ CÓ Ở TÒA ÁN NHÂN DÂN CẤP TỈNH.</p>	<p>TÒA ÁN NHÂN DÂN CẤP HUYỆN CÓ THỂ CÓ: TÒA HÌNH SỰ, TÒA DÂN SỰ, TÒA HÀNH CHÍNH VÀ TÒA GIA ĐÌNH VÀ NGƯỜI CHƯA THÀNH NIÊN.</p> <p>TÒA ÁN NHÂN DÂN CẤP TỈNH BAO GỒM: TÒA HÌNH SỰ, TÒA DÂN SỰ, TÒA HÀNH CHÍNH, TÒA LAO ĐỘNG, TÒA KINH TẾ VÀ TÒA GIA ĐÌNH VÀ NGƯỜI CHƯA THÀNH NIÊN.</p>
QLKT	LIÊN KẾT GIỮA CÁC PHÒNG CHỨC NĂNG	
ĐẠNG TIỀN PHÒNG	<p>KHỐI CÁC PHÒNG LÀM VIỆC CỦA TÒA ÁN NHÂN DÂN NÊN BỐ TRÍ TÁCH RỜI RIÊNG BIỆT VỚI KHỐI CÁC PHÒNG XÉT XỬ, NGOẠI TRỪ BỘ PHẬN VĂN PHÒNG VÀ PHÒNG TIẾP DÂN.</p> <p>BỘ PHẬN VĂN PHÒNG VÀ PHÒNG TIẾP DÂN PHẢI BỐ TRÍ GẦN SẴNH CHÍNH, THUẬN TIỆN GIAO THÔNG TIẾP CẬN. PHÒNG TIẾP DÂN CÓ THỂ SỬ DỤNG MỘT PHẦN SẴNH LÀM KHÔNG GIAN ĐỢI CHO NGƯỜI DẪN ĐẾN LÀM THỦ TỤC TẠI TÒA ÁN.</p>	
TRÌNH TUẦN SON		

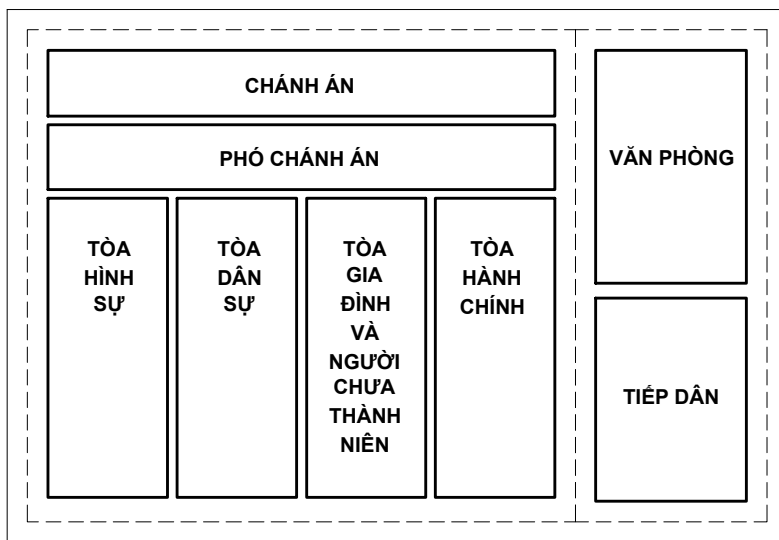

**SƠ ĐỒ TỔ CHỨC
TÒA ÁN NHÂN DÂN CẤP HUYỆN**

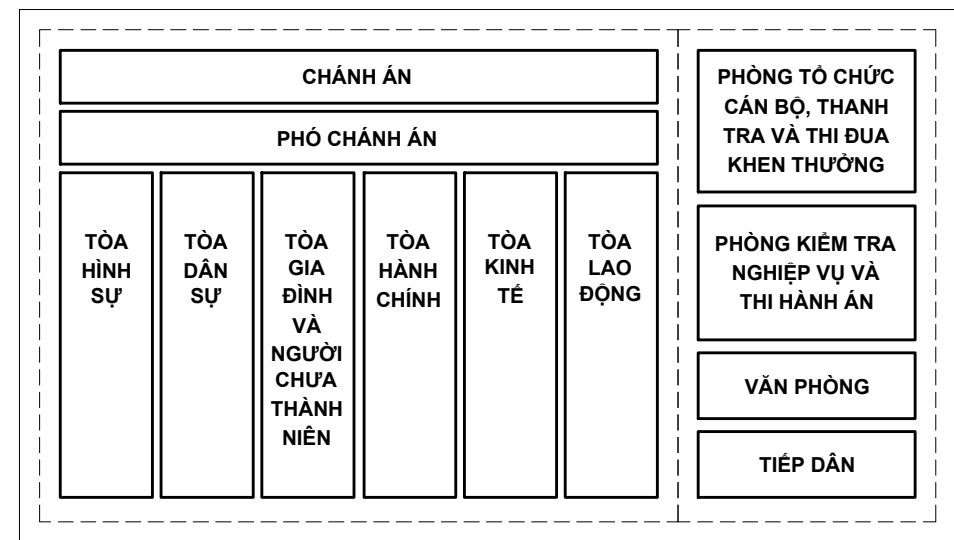

**SƠ ĐỒ TỔ CHỨC
TÒA ÁN NHÂN DÂN CẤP TỈNH**

CHỦ NHIỆM	KHOẢNG CÁCH HOẠT ĐỘNG TRÊN CẦU THANG	
CHỦ TRÌ		<table border="1"> <thead> <tr> <th>TT</th> <th>KÍCH THƯỚC</th> <th>TT</th> <th>KÍCH THƯỚC</th> </tr> </thead> <tbody> <tr> <td>A</td> <td>1000-1200</td> <td>M</td> <td>1100-1200</td> </tr> <tr> <td>B</td> <td>600</td> <td>N</td> <td>1500</td> </tr> <tr> <td>C</td> <td>450</td> <td>O</td> <td>650-750</td> </tr> <tr> <td>D</td> <td>600-750</td> <td>P</td> <td>600</td> </tr> <tr> <td>E</td> <td>2000</td> <td>Q</td> <td>750</td> </tr> <tr> <td>F</td> <td>600-700</td> <td>R</td> <td>400-450</td> </tr> <tr> <td>G</td> <td>900-1000</td> <td>S</td> <td>720-750</td> </tr> <tr> <td>H</td> <td>200-220</td> <td>T</td> <td>250-300</td> </tr> <tr> <td>I</td> <td>50-100</td> <td>U</td> <td>150-220</td> </tr> <tr> <td>J</td> <td>100</td> <td>V</td> <td>1000</td> </tr> <tr> <td>K</td> <td>1100-1200</td> <td>L</td> <td>850</td> </tr> </tbody> </table>	TT	KÍCH THƯỚC	TT	KÍCH THƯỚC	A	1000-1200	M	1100-1200	B	600	N	1500	C	450	O	650-750	D	600-750	P	600	E	2000	Q	750	F	600-700	R	400-450	G	900-1000	S	720-750	H	200-220	T	250-300	I	50-100	U	150-220	J	100	V	1000	K	1100-1200	L	850
TT	KÍCH THƯỚC	TT	KÍCH THƯỚC	
A	1000-1200	M	1100-1200	
B	600	N	1500	
C	450	O	650-750	
D	600-750	P	600	
E	2000	Q	750	
F	600-700	R	400-450	
G	900-1000	S	720-750	
H	200-220	T	250-300	
I	50-100	U	150-220	
J	100	V	1000	
K	1100-1200	L	850	
BỘ XÂY DỰNG VIỆN KIẾN TRÚC QUỐC GIA	

TỔ CHỨC KHÔNG GIAN KHỐI CHỨC NĂNG: KHỐI CÁC PHÒNG LÀM VIỆC





TRÌNH TUẦN SON
ĐẠNG TRẦN HƯNG

THIẾT KẾ
QLKT






ĐẠNG TIÊN PHONG
TRÌNH TUẦN SON

CHỦ NHIỆM
CHỦ TRÌ


BỘ XÂY DỰNG
VIỆN KIẾN TRÚC QUỐC GIA

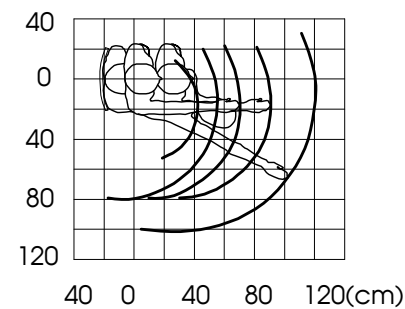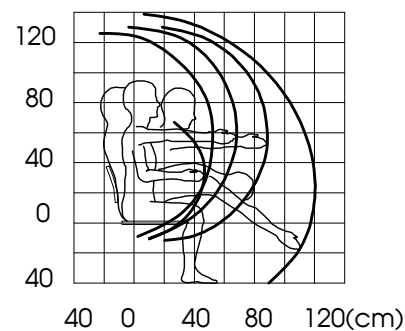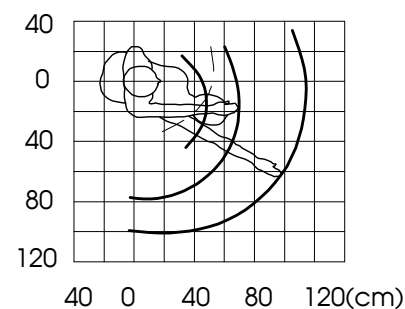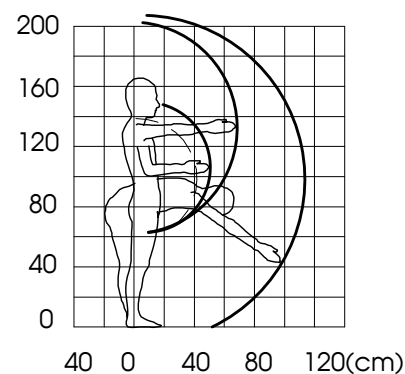


TƯ THẾ VẬN ĐỘNG

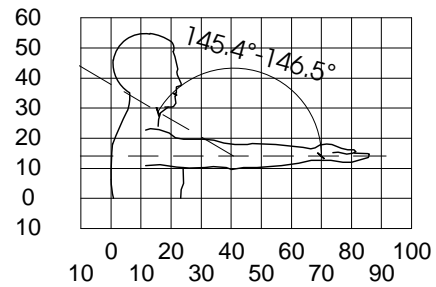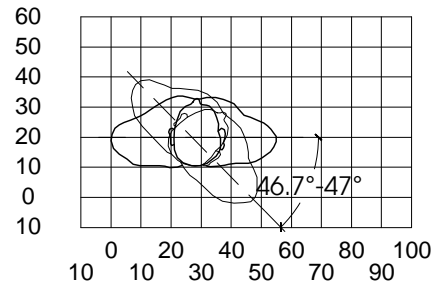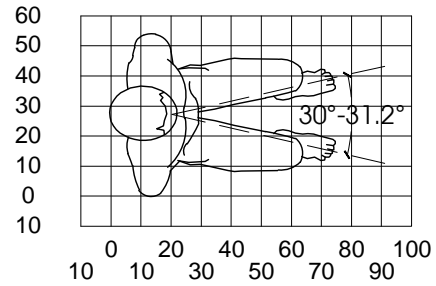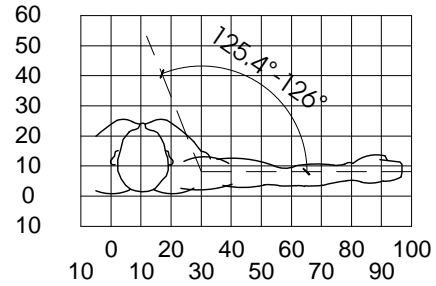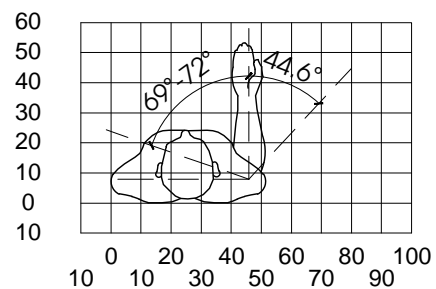

MỘT SỐ ĐỘNG TÁC CƠ BẢN

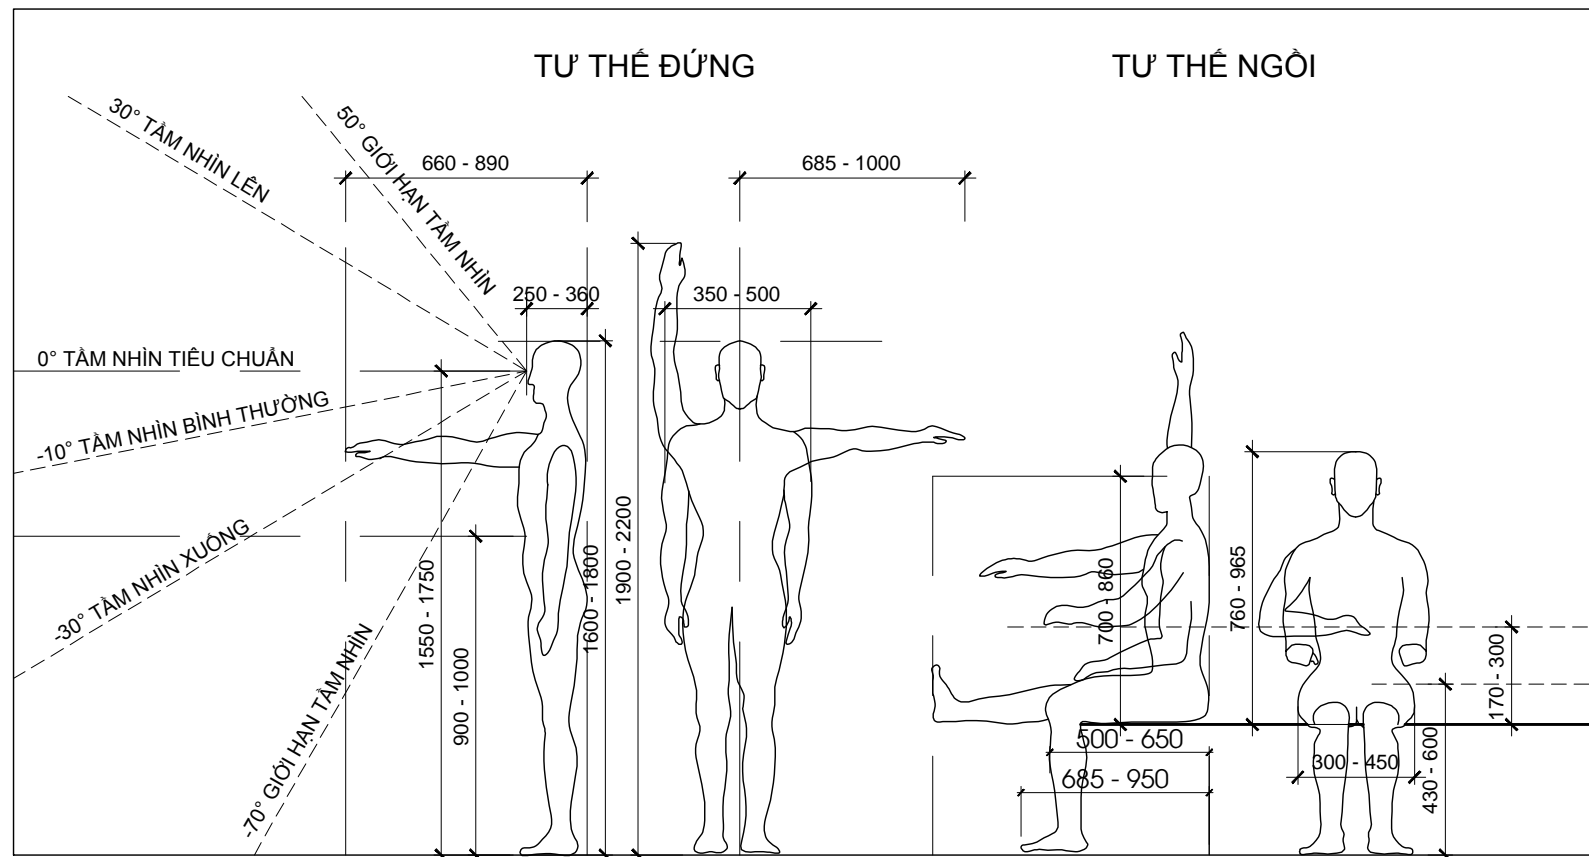

MỘT SỐ ĐỘNG TÁC CƠ BẢN

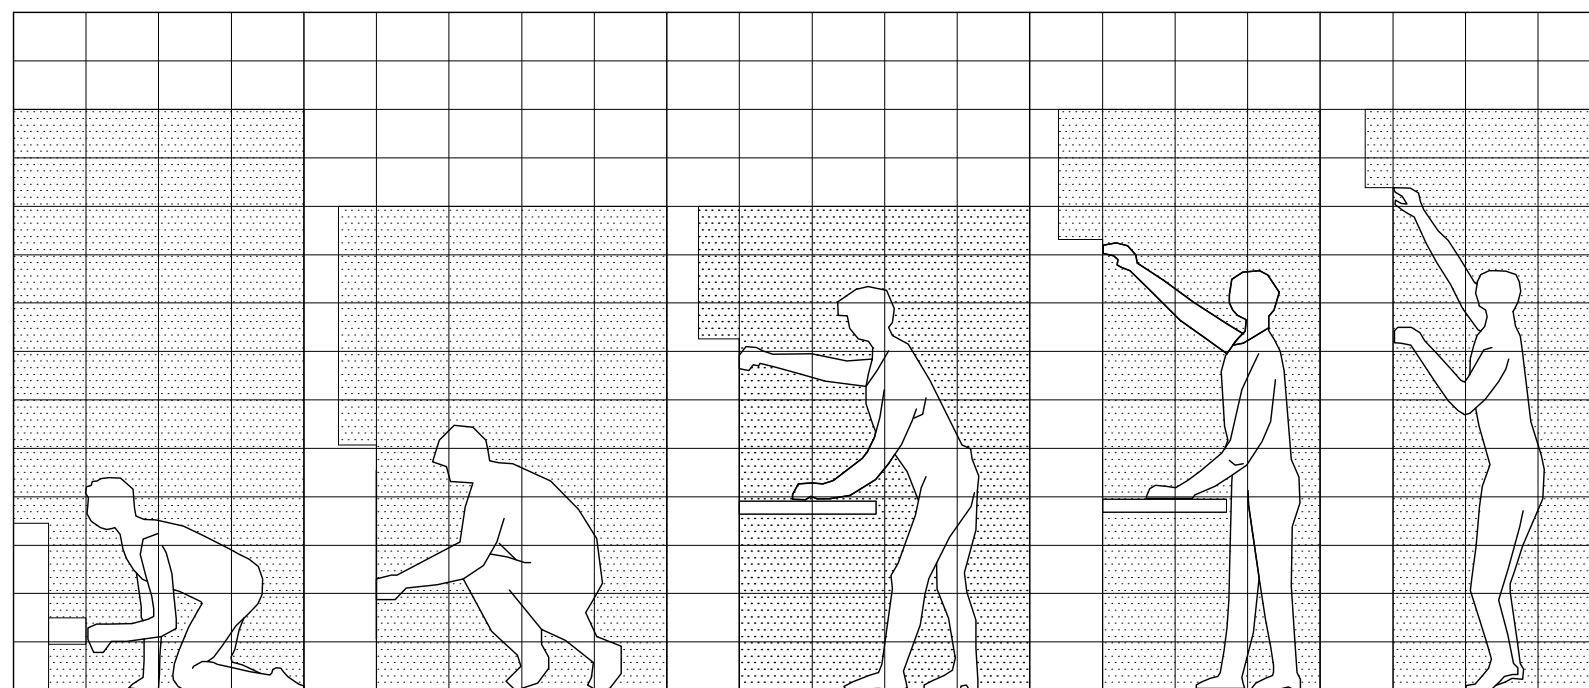

MỘT SỐ TƯ THẾ LÀM VIỆC

TRÌNH TUẦN SON	PHẦN NGHIÊN CỨU CƠ BẢN		
	TỔ CHỨC KHÔNG GIAN KHỐI CHỨC NĂNG: KHỐI CÁC PHÒNG LÀM VIỆC - MỘT SỐ MẪU BỐ TRÍ NỘI THẤT PHÒNG LÀM VIỆC		
ĐẠNG TRẦN HƯNG	MẪU PHÒNG LÀM VIỆC 4 NGƯỜI		MẪU PHÒNG LÀM VIỆC CHÁNH ÁN - PHÓ CHÁNH ÁN
THIẾT KẾ	<p>MẪU PHÒNG CÓ VÁCH NGĂN</p> <p>MẪU PHÒNG KHÔNG CÓ VÁCH NGĂN (CÓ THỂ BỐ TRÍ THÀNH PHÒNG LÀM VIỆC 6 NGƯỜI)</p>		<p>DẠNG PHÒNG KHÔNG CÓ VỆ SINH</p> <p>DẠNG PHÒNG CÓ VỆ SINH</p>
ĐẠNG TIỀN PHÒNG	<p>MẪU PHÒNG CÓ VÁCH NGĂN</p> <p>MẪU PHÒNG KHÔNG CÓ VÁCH NGĂN (CÓ THỂ BỐ TRÍ THÀNH PHÒNG LÀM VIỆC 9 NGƯỜI)</p>		MỘT SỐ MẪU THIẾT BỊ NỘI THẤT PHÒNG LÀM VIỆC
TRÌNH TUẦN SON	<p>MẪU PHÒNG CÓ VÁCH NGĂN</p> <p>MẪU PHÒNG KHÔNG CÓ VÁCH NGĂN (CÓ THỂ BỐ TRÍ THÀNH PHÒNG LÀM VIỆC 9 NGƯỜI)</p>		<p>MẪU BÀN LÀM VIỆC NHÂN VIÊN</p> <p>MẪU BÀN LÀM VIỆC TRƯỞNG PHÒNG</p>
CHỦ NHIỆM	<p>MẪU PHÒNG CÓ VÁCH NGĂN</p> <p>MẪU PHÒNG KHÔNG CÓ VÁCH NGĂN (CÓ THỂ BỐ TRÍ THÀNH PHÒNG LÀM VIỆC 9 NGƯỜI)</p>		<p>MẪU TỦ TÀI LIỆU</p> <p>MẪU GHẾ</p>
CHỦ TRÌ	<p>MẪU PHÒNG CÓ VÁCH NGĂN</p> <p>MẪU PHÒNG KHÔNG CÓ VÁCH NGĂN (CÓ THỂ BỐ TRÍ THÀNH PHÒNG LÀM VIỆC 9 NGƯỜI)</p>		<p>MẪU BÀN LÀM VIỆC CHÁNH ÁN</p> <p>MẪU BÀN HỌP</p>
BỘ XÂY DỰNG	TRỤ SỞ LÀM VIỆC TÒA ÁN NHÂN DÂN CẤP HUYỆN VÀ TÒA ÁN NHÂN DÂN CẤP TỈNH		TỔ CHỨC KHÔNG GIAN KHỐI CHỨC NĂNG: KHỐI CÁC PHÒNG LÀM VIỆC MỘT SỐ MẪU BỐ TRÍ PHÒNG LÀM VIỆC
VIỆN KIẾN TRÚC QUỐC GIA			KT - 09
			TAND-T.01..03-18 TAND-H.01..03-18

TRÌNH TUẦN SƠN
ĐẠNG TRẦN HƯNG




THIẾT KẾ
QLKT

ĐẠNG TIỀN PHONG
TRÌNH TUẦN SƠN




CHỦ NHIỆM
CHỦ TRÌ

BỘ XÂY DỰNG
VIỆN KIẾN TRÚC QUỐC GIA

PHÒNG TIẾP DÂN

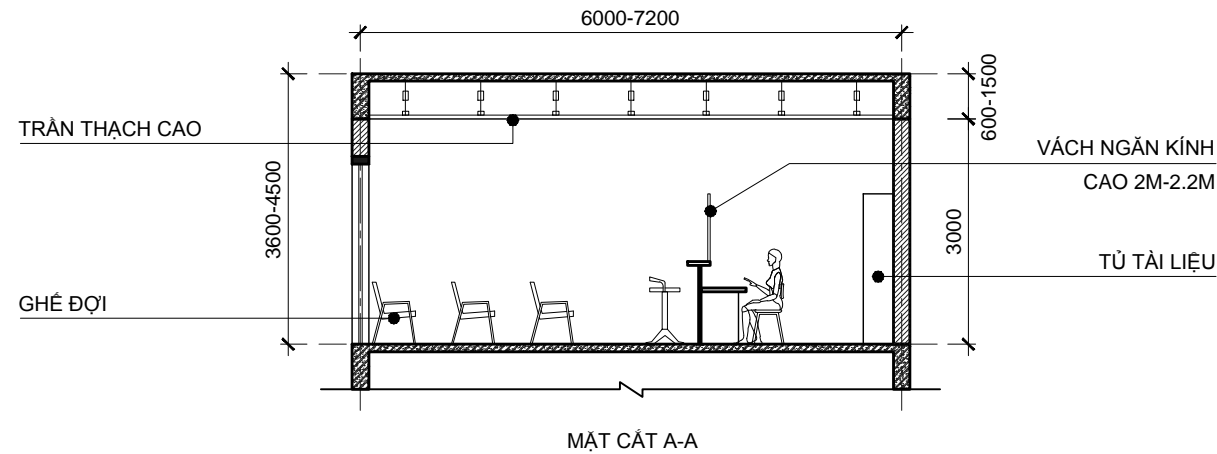
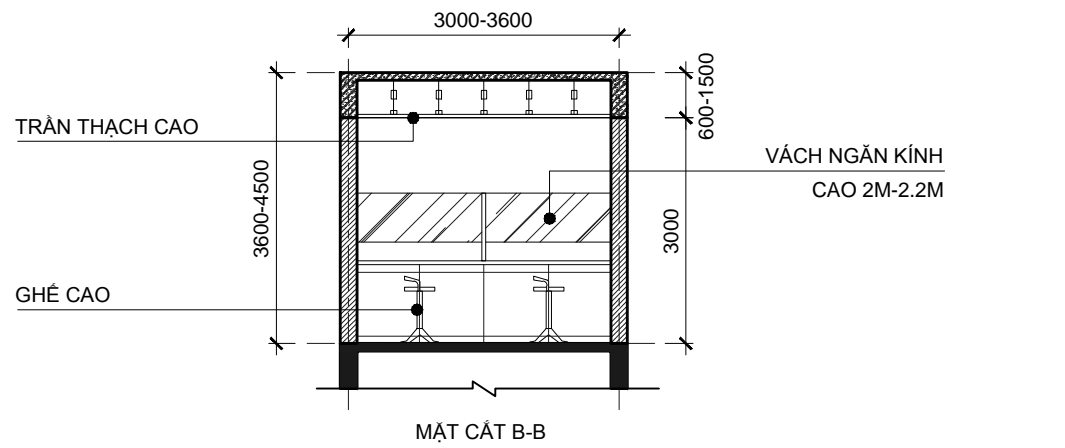
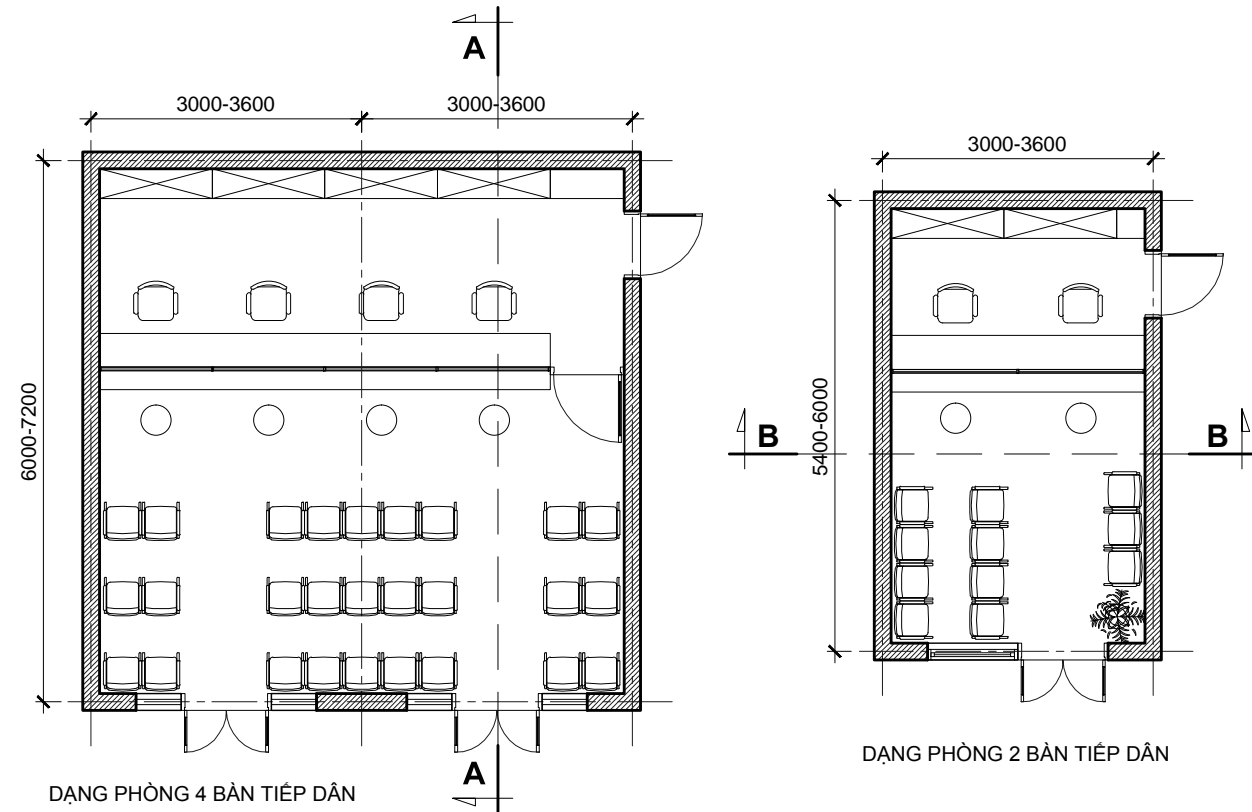


PHÒNG HỌP





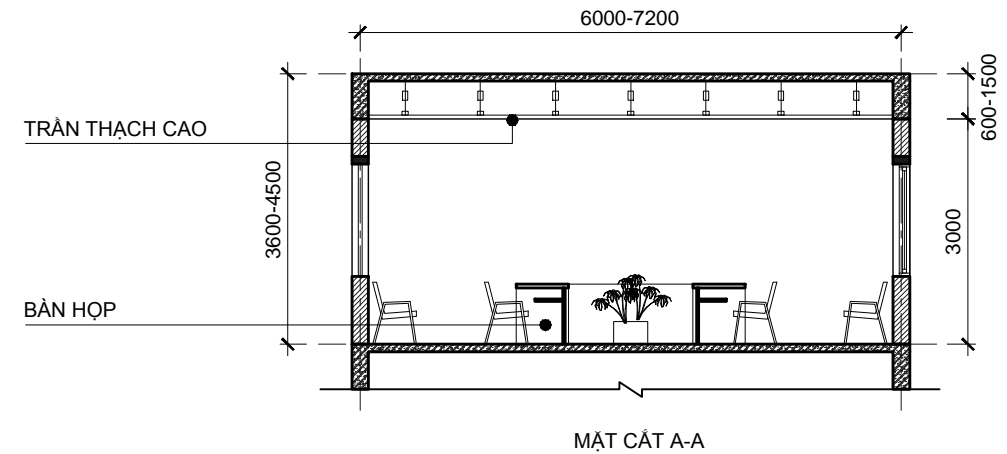
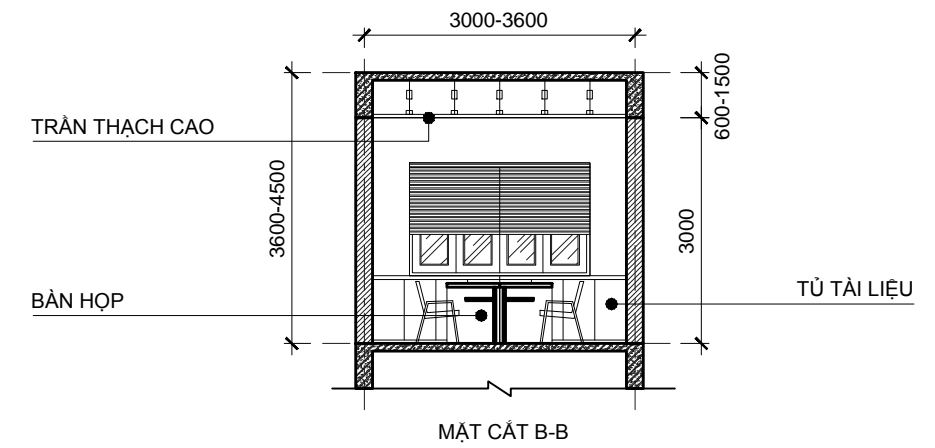
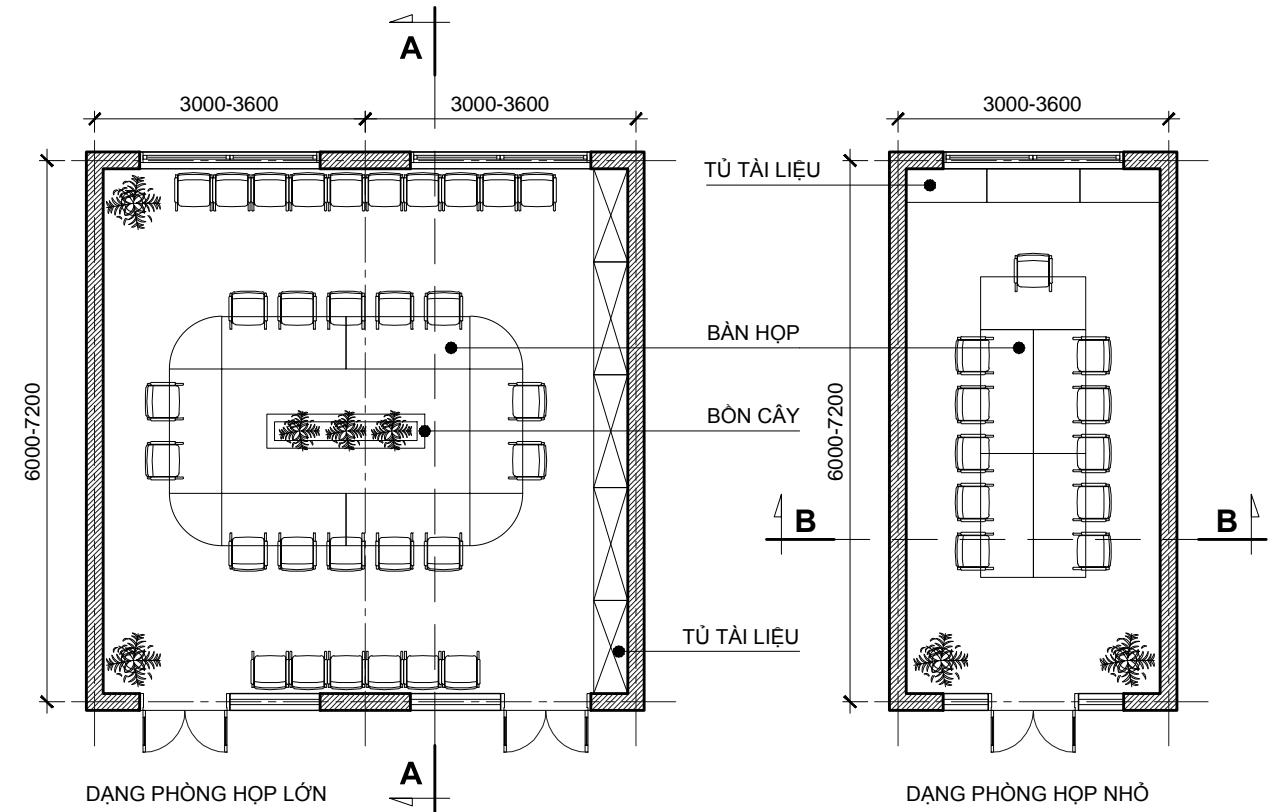


TỔ CHỨC KHÔNG GIAN KHỐI CHỨC NĂNG: KHỐI PHỤ TRỢ

PHÒNG TRUYỀN THÔNG

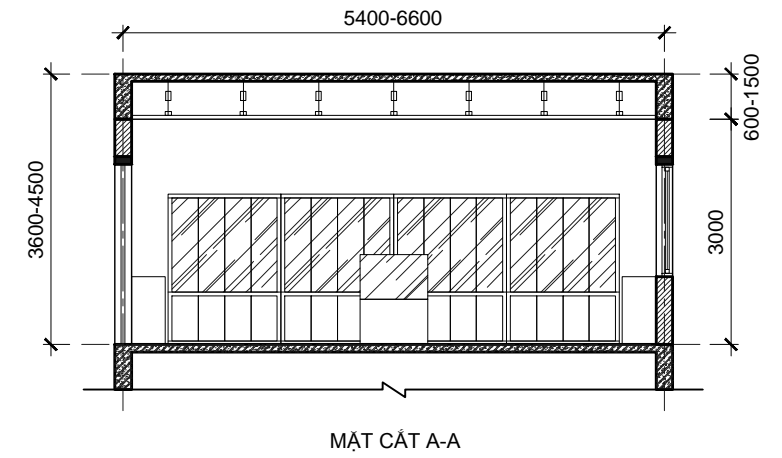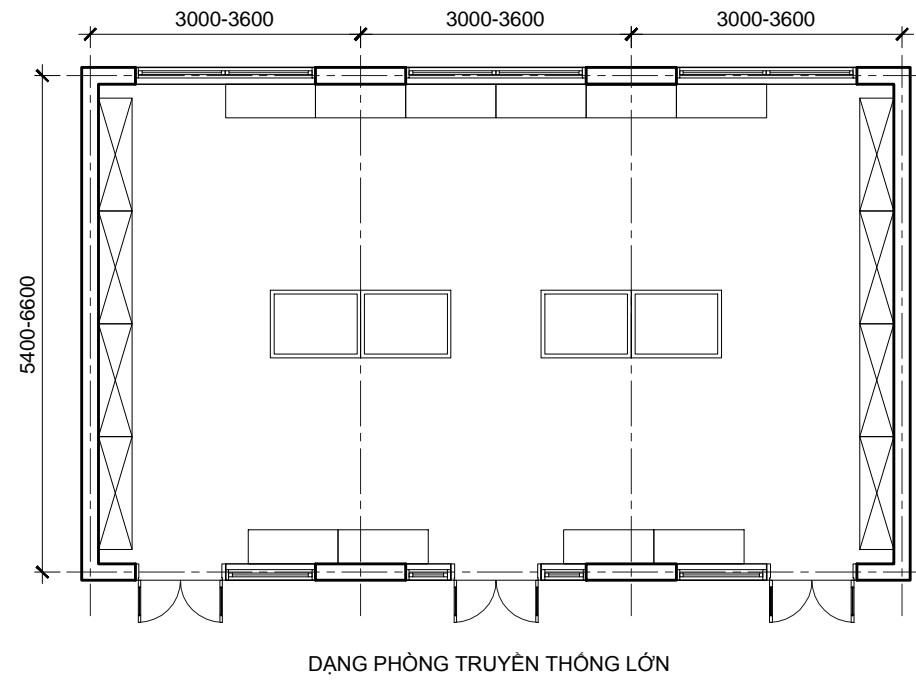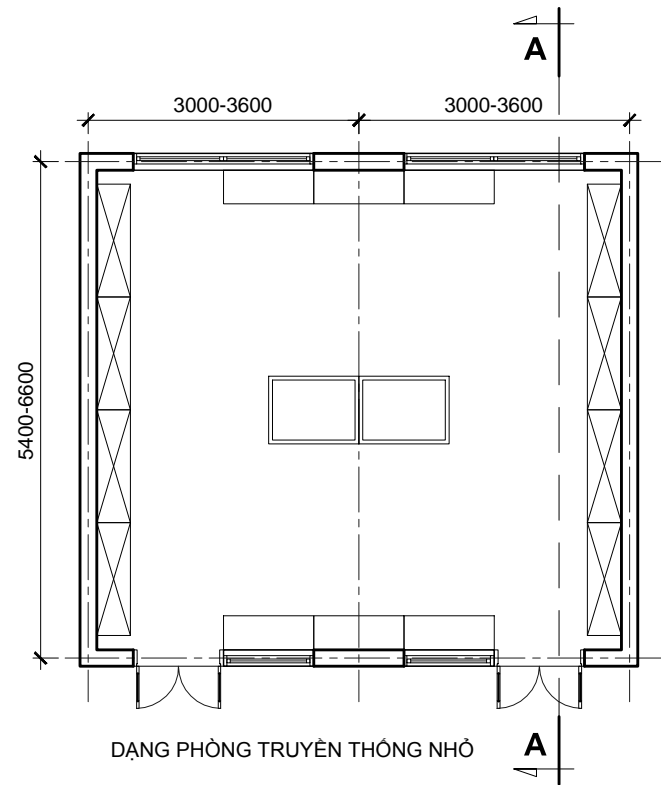


PHÒNG KHO LƯU TRỮ

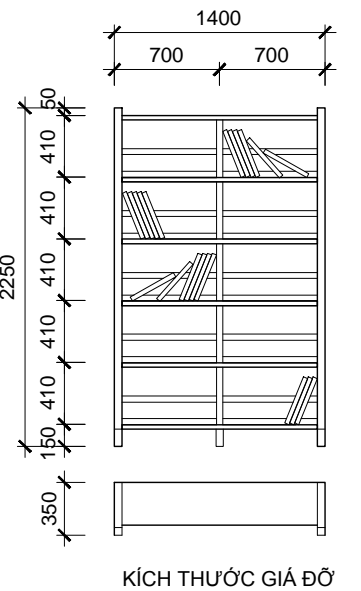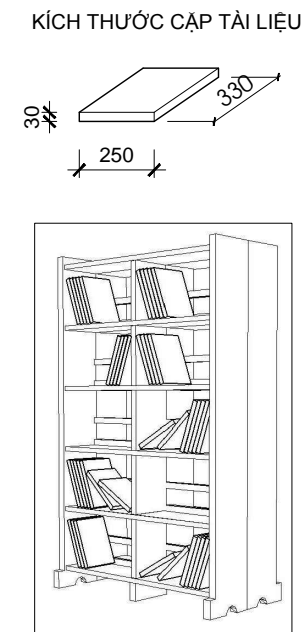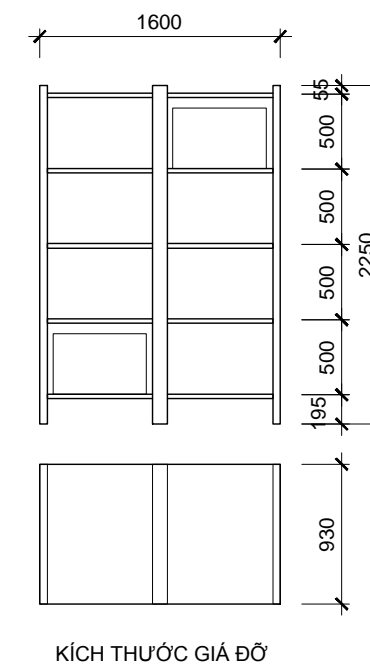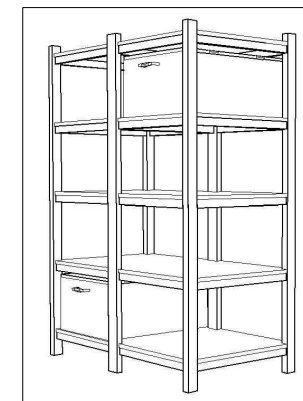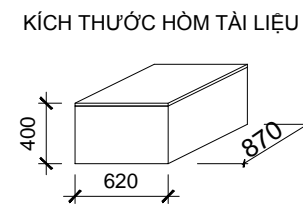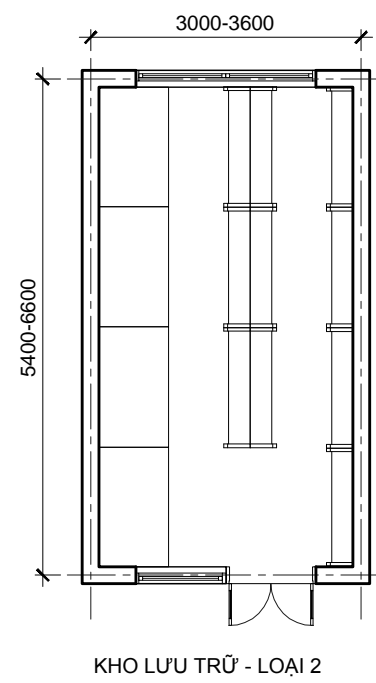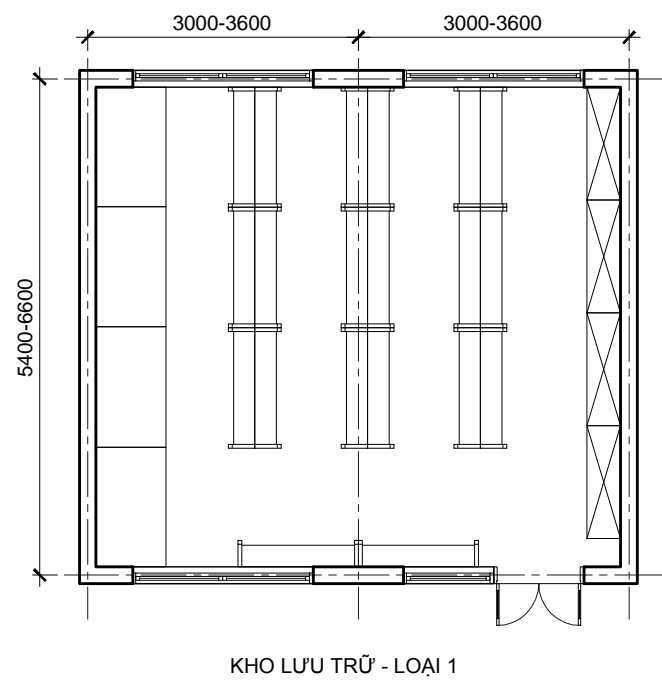


TỔ CHỨC KHÔNG GIAN KHỐI CHỨC NĂNG: KHỐI PHỤ TRỢ

KHU VỆ SINH



KÍCH THƯỚC KHÔNG GIAN CHO CÁC HOẠT ĐỘNG TRONG PHÒNG VỆ SINH

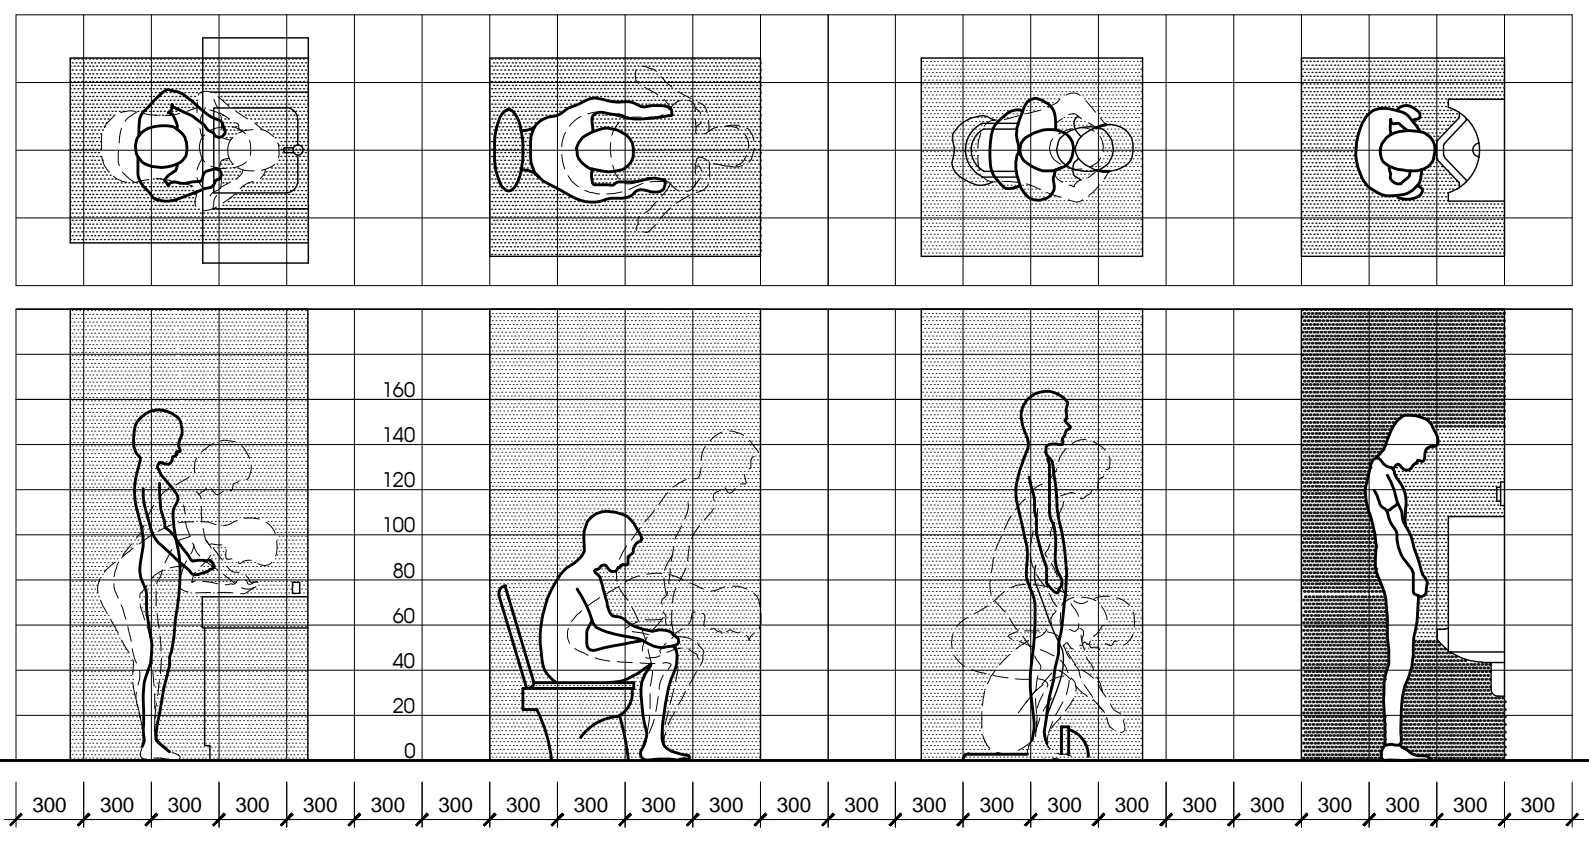





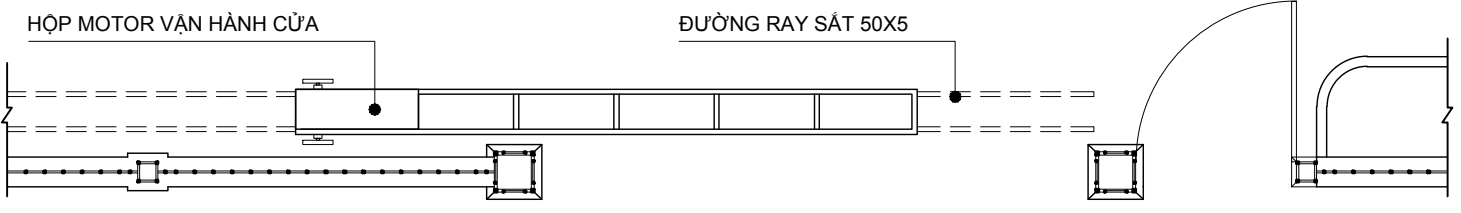




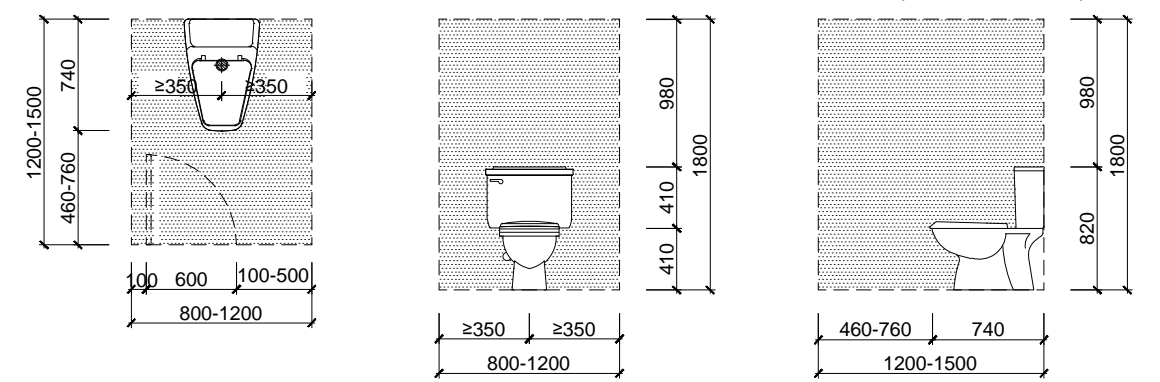

KÍCH THƯỚC KHÔNG GIAN CHO 1 BUỒNG VỆ SINH. (S=1.2-1.4m²)

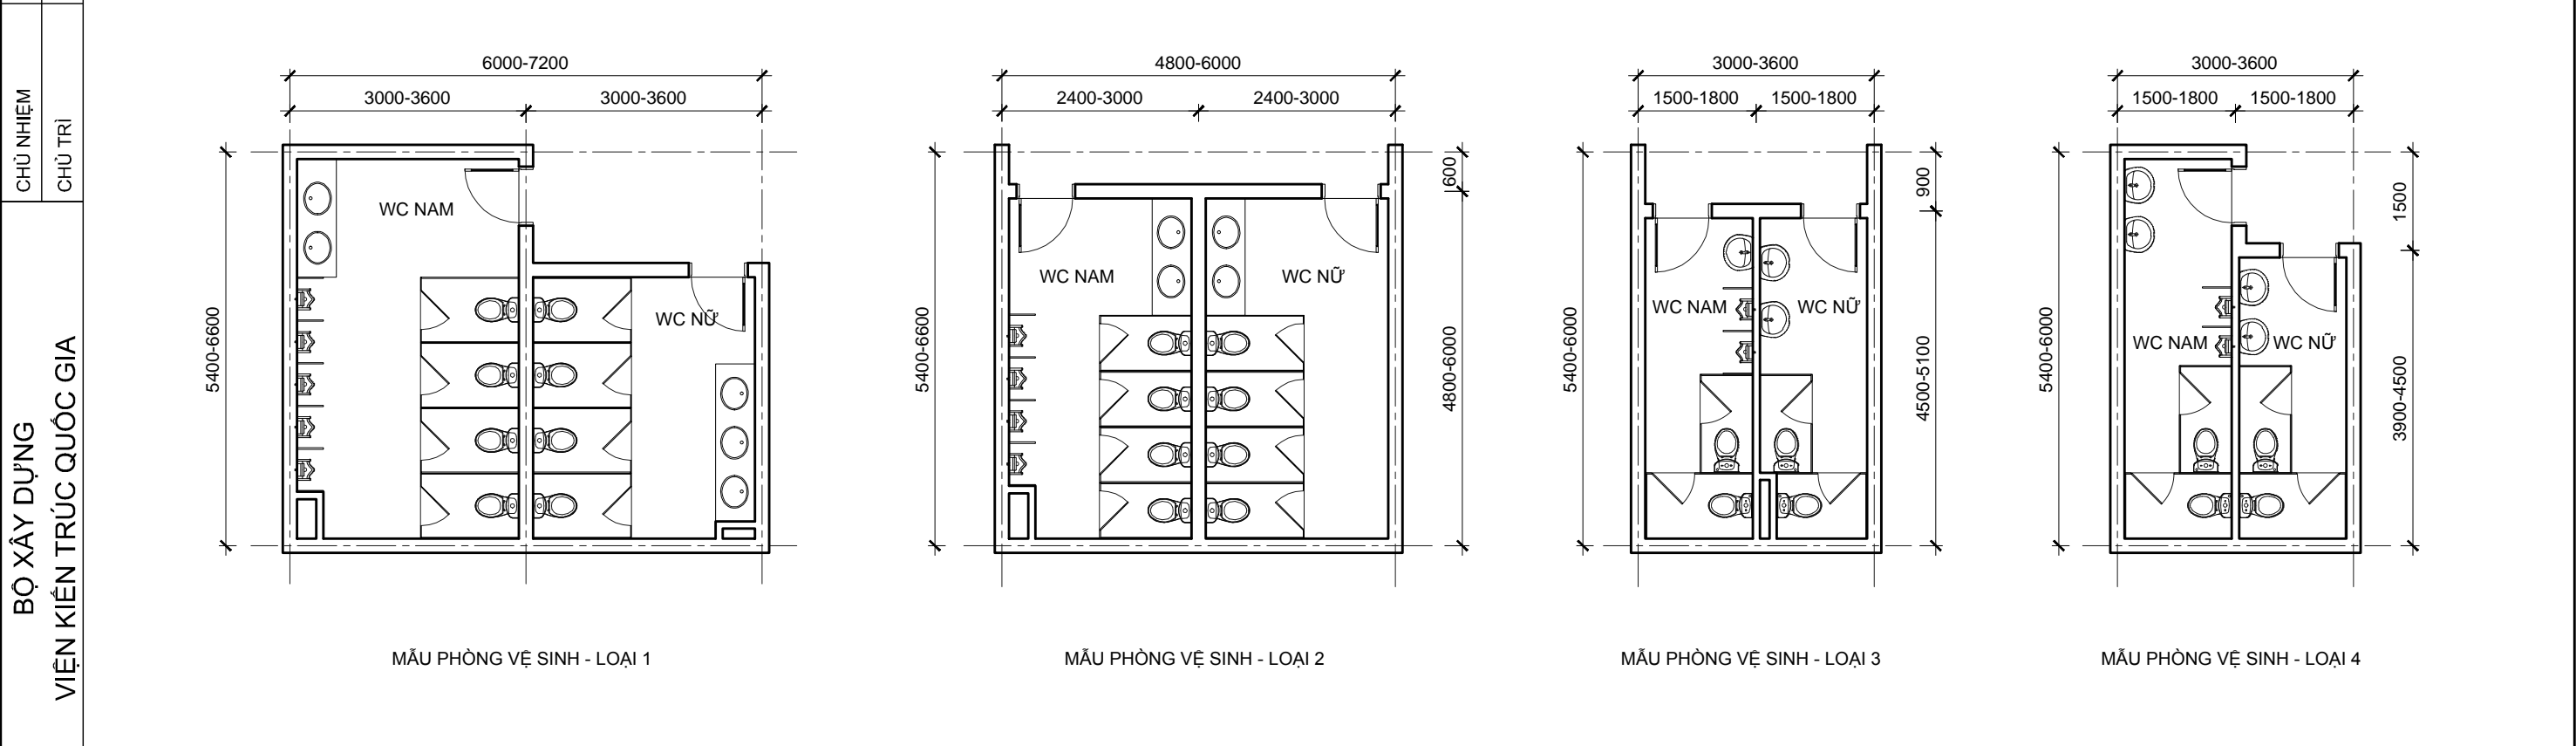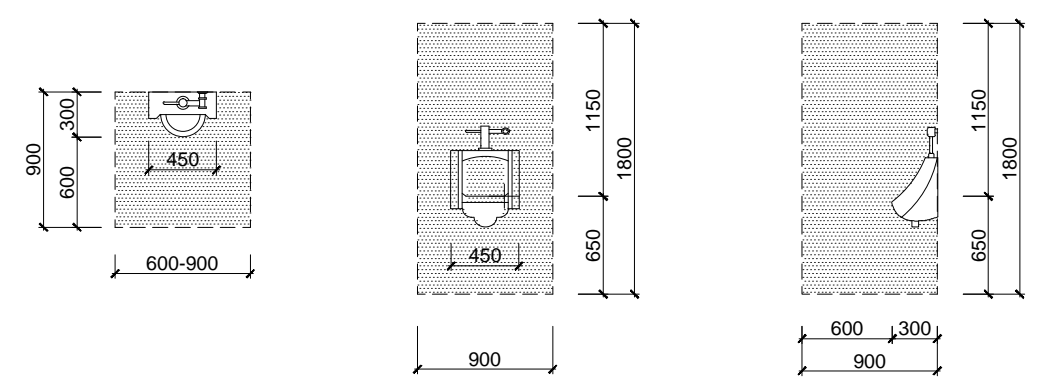

KÍCH THƯỚC KHÔNG GIAN CHO 1 TIỂU NAM. (S=0.8m²)

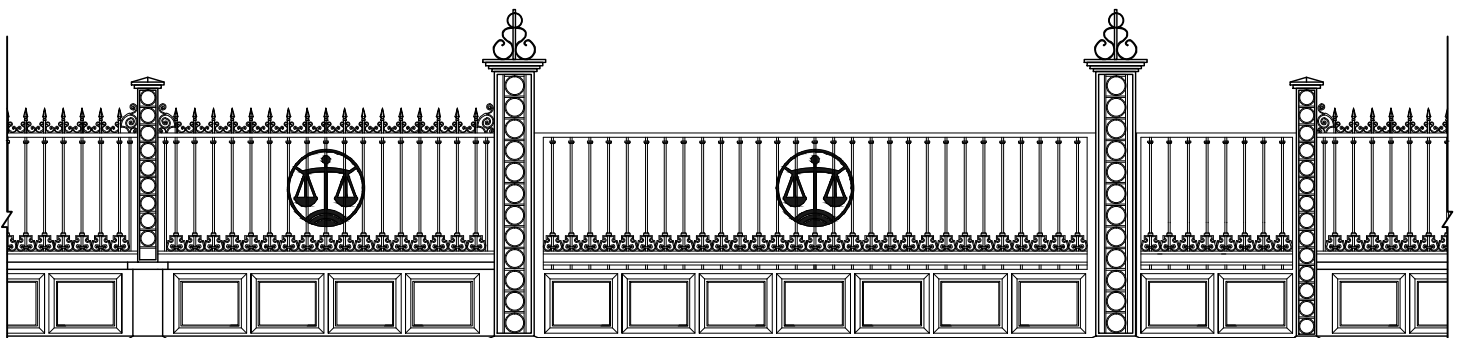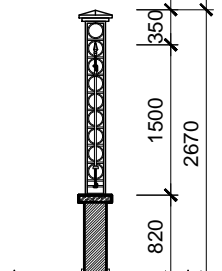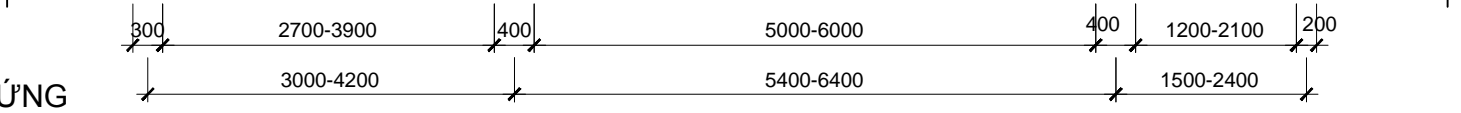

BỘ XÂY DỰNG
VIỆN KIẾN TRÚC QUỐC GIA

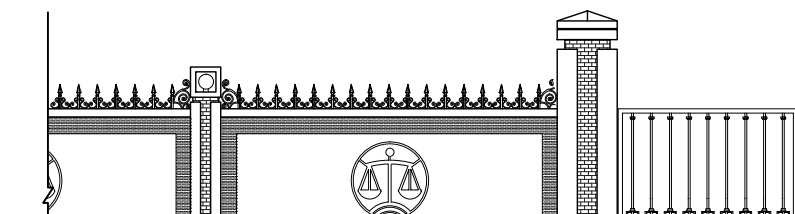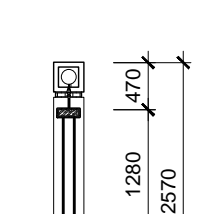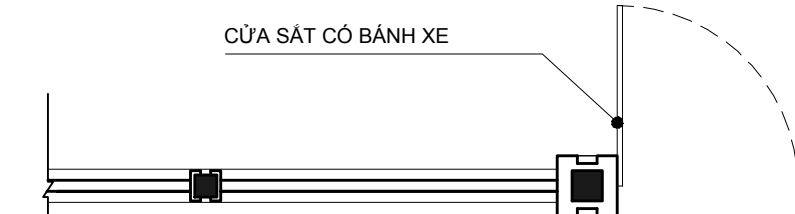TRÌNH TUẦN SƠN ĐẠNG TRẦN HƯNG	PHẦN NGHIÊN CỨU CƠ BẢN		
THIẾT KẾ QLKT			<p>GHI CHÚ:</p> <ul style="list-style-type: none"> - CÁC CỘT CỔNG, CỘT TƯỜNG RÀO KHUNG SẮT SƠN MÀU XANH, ĐEN - CÁC HOA SẮT TRANG TRÍ TRÊN CỘT VÀ TƯỜNG RÀO SƠN MÀU XANH, ĐEN (KIỂU HOA VẪN KHÔNG GỒ BỎ MÀ TUỖ THEO TỪNG ĐỊA PHƯƠNG) - CHÂN TƯỜNG RÀO XÂY GẠCH ĐẶC MẮC #75, VỮA XI MĂNG CÁT MẮC #50 - KHI CHẾ TẠO CÁC CẢNH CỔNG SẮT CẦN KIỂM TRA LẠI CÁC KÍCH THƯỚC TỔNG THỂ CỦA PHẦN XÂY NẾ TRÊN HIỆN TRƯỜNG - CÓ THỂ ÁP DỤNG CHO CÁC ĐỊA PHƯƠNG CÓ ĐIỀU KIỆN VỀ CƠ SỞ VẬT CHẤT TỐT
ĐẠNG TIÊN PHONG TRÌNH TUẦN SƠN	<p>MẶT ĐỨNG</p>  <p>MẶT CẮT A-A</p> 		
CHỦ NHIỆM CHỦ TRÌ	<p>MẶT ĐỨNG</p>  <p>MẶT CẮT A-A</p> 	<p>MẶT CẮT A-A</p> 	<p>GHI CHÚ:</p> <ul style="list-style-type: none"> - CÁC CỘT CỔNG, CỘT TƯỜNG RÀO LÒI BTCT XÂY GẠCH, CỬA SẮT SƠN MÀU XANH ĐEN - TƯỜNG RÀO XÂY GẠCH ĐẶC MẮC #75, VỮA XI MĂNG CÁT MẮC #50 - CÁC HOA SẮT TRANG TRÍ TRÊN CỔNG SẮT VÀ ĐỈNH TƯỜNG RÀO SƠN MÀU XANH, ĐEN - KHI CHẾ TẠO CÁC CẢNH CỔNG SẮT CẦN KIỂM TRA LẠI CÁC KÍCH THƯỚC TỔNG THỂ CỦA PHẦN XÂY NẾ TRÊN HIỆN TRƯỜNG - CÓ THỂ ÁP DỤNG CHO CÁC ĐỊA PHƯƠNG CÓ ĐIỀU KIỆN VỀ CƠ SỞ VẬT CHẤT CÒN YẾU
BỘ XÂY DỰNG VIỆN KIẾN TRÚC QUỐC GIA	<p>MẶT ĐỨNG</p>  <p>MẶT CẮT A-A</p> 	<p>MẶT ĐỨNG</p>  <p>MẶT CẮT A-A</p> 	<p>GHI CHÚ:</p> <ul style="list-style-type: none"> - CÁC CỘT CỔNG, CỘT TƯỜNG RÀO LÒI BTCT XÂY GẠCH, CỬA SẮT SƠN MÀU XANH ĐEN - TƯỜNG RÀO XÂY GẠCH ĐẶC MẮC #75, VỮA XI MĂNG CÁT MẮC #50 - CÁC HOA SẮT TRANG TRÍ TRÊN CỔNG SẮT VÀ ĐỈNH TƯỜNG RÀO SƠN MÀU XANH, ĐEN - KHI CHẾ TẠO CÁC CẢNH CỔNG SẮT CẦN KIỂM TRA LẠI CÁC KÍCH THƯỚC TỔNG THỂ CỦA PHẦN XÂY NẾ TRÊN HIỆN TRƯỜNG - CÓ THỂ ÁP DỤNG CHO CÁC ĐỊA PHƯƠNG CÓ ĐIỀU KIỆN VỀ CƠ SỞ VẬT CHẤT CÒN YẾU
TRỤ SỞ LÀM VIỆC TÒA ÁN NHÂN DÂN CẤP HUYỆN VÀ TÒA ÁN NHÂN DÂN CẤP TỈNH	TỔ CHỨC KHÔNG GIAN KHỐI CHỨC NĂNG: KHỐI PHỤ TRỢ MẪU CỔNG TƯỜNG RÀO	KT - 14	TAND-T.01..03-18 TAND-H.01..03-18

TRÌNH TUẦN SON	ĐẠNG TRẦN HƯNG	PHẦN NGHIÊN CỨU CƠ BẢN		
		HÌNH THỨC KIẾN TRÚC CÁC TRỤ SỞ TÒA ÁN NHÂN DÂN CẤP TỈNH VÀ HUYỆN ĐÃ XÂY DỰNG		
THIẾT KẾ	QLKT	TÒA ÁN NHÂN DÂN TỈNH NAM ĐỊNH	TÒA ÁN NHÂN DÂN THÀNH PHỐ CAO BĂNG	TÒA ÁN NHÂN DÂN QUẬN NINH KIỀU
		 <p>HÌNH THỨC KIẾN TRÚC NHẠY CỖ, NHƯNG TỈ LỆ HÌNH KHỐI VÀ CÁC CHI TIẾT KHÔNG HỢP LÝ: VÍ DỤ TIẾT DIỆN CỘT NHỎ KHÔNG TƯƠNG XỨNG VỚI MÁI SẴNH. MÀU SẮC CÔNG TRÌNH SỬ DỤNG TÙY TIỆN, CHƯA ĐẠT YÊU CẦU VỀ THẨM MỸ.</p>	 <p>HÌNH THỨC KIẾN TRÚC LAI TẠP, KHÔNG RÕ RÀNG. PHÂN SÁNH CHÍNH NÓI RIÊNG, CŨNG NHƯ TOÀN BỘ CÔNG TRÌNH NÓI CHUNG CHƯA THỂ HIỆN ĐƯỢC SỰ UY NGHIÊM CẦN THIẾT ĐỐI VỚI CÔNG TRÌNH TÒA ÁN.</p>	 <p>HÌNH THỨC KIẾN TRÚC XẤU, TỔ CHỨC CÁC KHỐI LỘN XỘN, KHÔNG HỢP LÝ. NGUYÊN NHÂN MỘT PHẦN LÀ DO DIỆN TÍCH ĐẤT QUÁ HẸP, KHÔNG ĐẢM BẢO ĐỂ BỐ TRÍ CÁC KHỐI CHỨC NĂNG.</p>
ĐẠNG TIỀN PHÒNG	TRÌNH TUẦN SON	CÁCH ĐIỀU VÀ SỬ DỤNG VẬT LIỆU HIỆN ĐẠI		
				
CHI TIẾT HÌNH ẢNH KIẾN TRÚC ĐẶC TRƯNG VÙNG MIỀN				
CHỦ NHIỆM	CHỦ TRÌ			
		<p>HÌNH ẢNH ĐÌNH LÀNG: KHÔNG GIAN CÔNG CỘNG, CŨNG LÀ ĐỊA ĐIỂM XỬ ÁN THỜI PHONG KIẾN</p>		<p>HÌNH ẢNH NHÀ RÔNG: KHÔNG GIAN XỬ ÁN CỦA ĐỒNG BÀO DÂN TỘC TÂY NGUYÊN</p>
BỘ XÂY DỰNG	VIỆN KIẾN TRÚC QUỐC GIA			
				
		TRỤ SỞ LÀM VIỆC TÒA ÁN NHÂN DÂN CẤP HUYỆN VÀ TÒA ÁN NHÂN DÂN CẤP TỈNH	CÁC HÌNH THỨC KIẾN TRÚC ĐẶC TRƯNG TRỤ SỞ TÒA ÁN NHÂN DÂN	
CHI TIẾT KIẾN TRÚC - HOA VĂN ĐẶC TRƯNG TRỤ SỞ TÒA ÁN				
				
		KT - 15	TAND-T.01..03-18 TAND-H.01..03-18	

CÁC MẪU THIẾT KẾ

TỪ: TAND-T.01-18

ĐẾN: TAND-T.03-18



TRỤ SỞ TÒA ÁN NHÂN DÂN CẤP TỈNH





LÊ QUỲNH ANH ĐẠNG TRẦN HƯNG		THIẾT KẾ QLKT	ĐẠNG TIÊN PHONG TRÌNH TUẤN SƠN		CHỦ NHIỆM CHỦ TRÌ	
BỘ XÂY DỰNG VIỆN KIẾN TRÚC QUỐC GIA						 
TRỤ SỞ LÀM VIỆC TÒA ÁN NHÂN DÂN CẤP HUYỆN VÀ TÒA ÁN NHÂN DÂN CẤP TỈNH			TÒA ÁN NHÂN DÂN CẤP TỈNH - LOẠI 1 PHỐI CẢNH		KT - 01	TAND-T.01-18

GHI CHÚ:

- | | |
|----------------------------|--------------------------|
| 1. CÔNG CHÍNH | 6. BÃI ĐỖ Ô TÔ |
| 2. CÔNG PHỤ | 7. SÂN VƯỜN |
| 3. KHỐI NHÀ CHÍNH | 8. BÃI ĐỖ XE CHUYÊN DỤNG |
| 4. KHU VỰC XÉT XỬ LƯU ĐỘNG | 9. NHÀ BẢO VỆ |
| 5. BÃI ĐỖ XE MÁY | |

CÁC CHỈ TIÊU KINH TẾ KỸ THUẬT:

DIỆN TÍCH KHU ĐẤT:	13.790 m ²
DIỆN TÍCH XÂY DỰNG:	3.480 m ²
DIỆN TÍCH SÀN XÂY DỰNG:	11.660 m ²
MẬT ĐỘ XÂY DỰNG:	25%
SỐ TẦNG CAO:	4 TẦNG

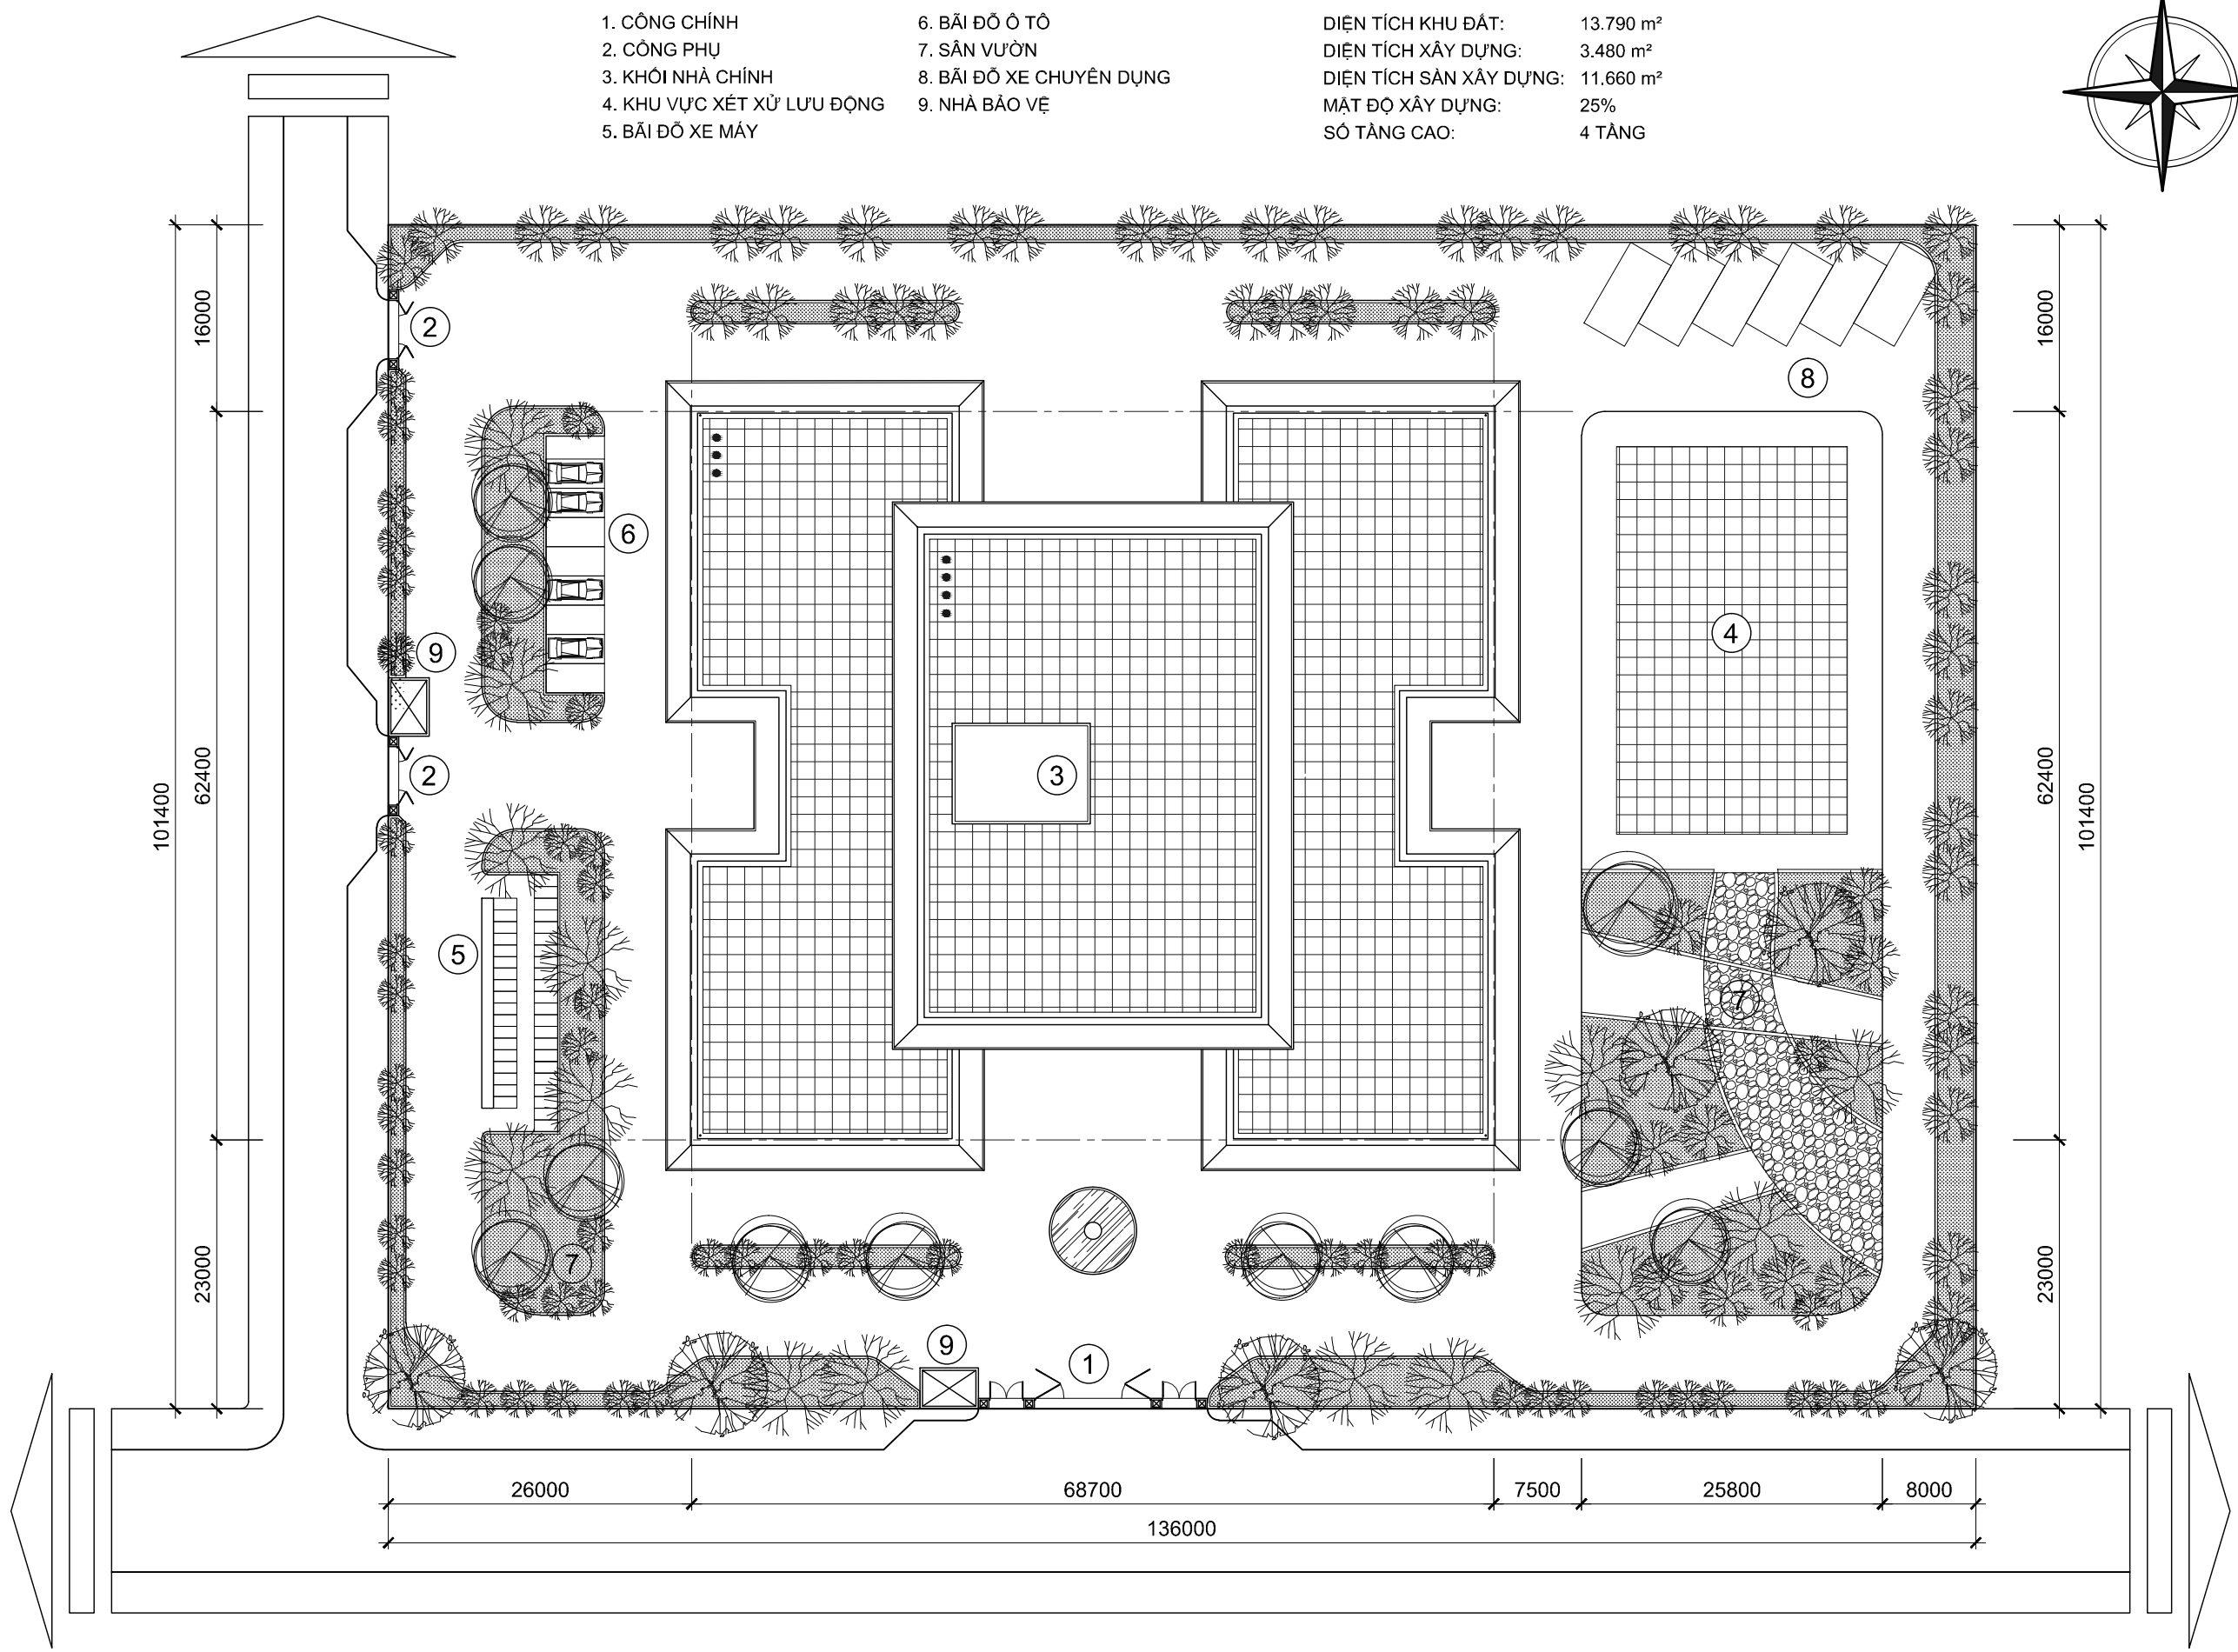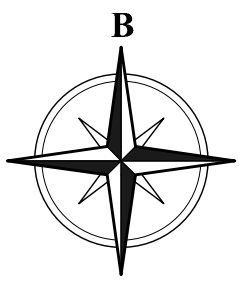

BỘ XÂY DỰNG
 VIỆN KIẾN TRÚC QUỐC GIA

CHỦ NHIỆM
 CHỦ TRÌ

ĐĂNG TIÊN PHÒNG
 TRÌNH TUẦN SƠN

THIẾT KẾ
 QLKT



LÊ QUỲNH ANH
 ĐẶNG TRẦN HƯNG

GHI CHÚ:

- | | |
|----------------------------|--------------------------|
| 1. CÔNG CHÍNH | 6. BÃI ĐỖ Ô TÔ |
| 2. CÔNG PHỤ | 7. SÂN VƯỜN |
| 3. KHỐI NHÀ CHÍNH | 8. BÃI ĐỖ XE CHUYÊN DỤNG |
| 4. KHU VỰC XÉT XỬ LƯU ĐỘNG | 9. NHÀ BẢO VỆ |
| 5. BÃI ĐỖ XE MÁY | |

CÁC CHỈ TIÊU KINH TẾ KỸ THUẬT:

DIỆN TÍCH KHU ĐẤT:	13.790 m ²
DIỆN TÍCH XÂY DỰNG:	3.480 m ²
DIỆN TÍCH SÀN XÂY DỰNG:	11.660 m ²
MẬT ĐỘ XÂY DỰNG:	25%
SỐ TẦNG CAO:	4 TẦNG

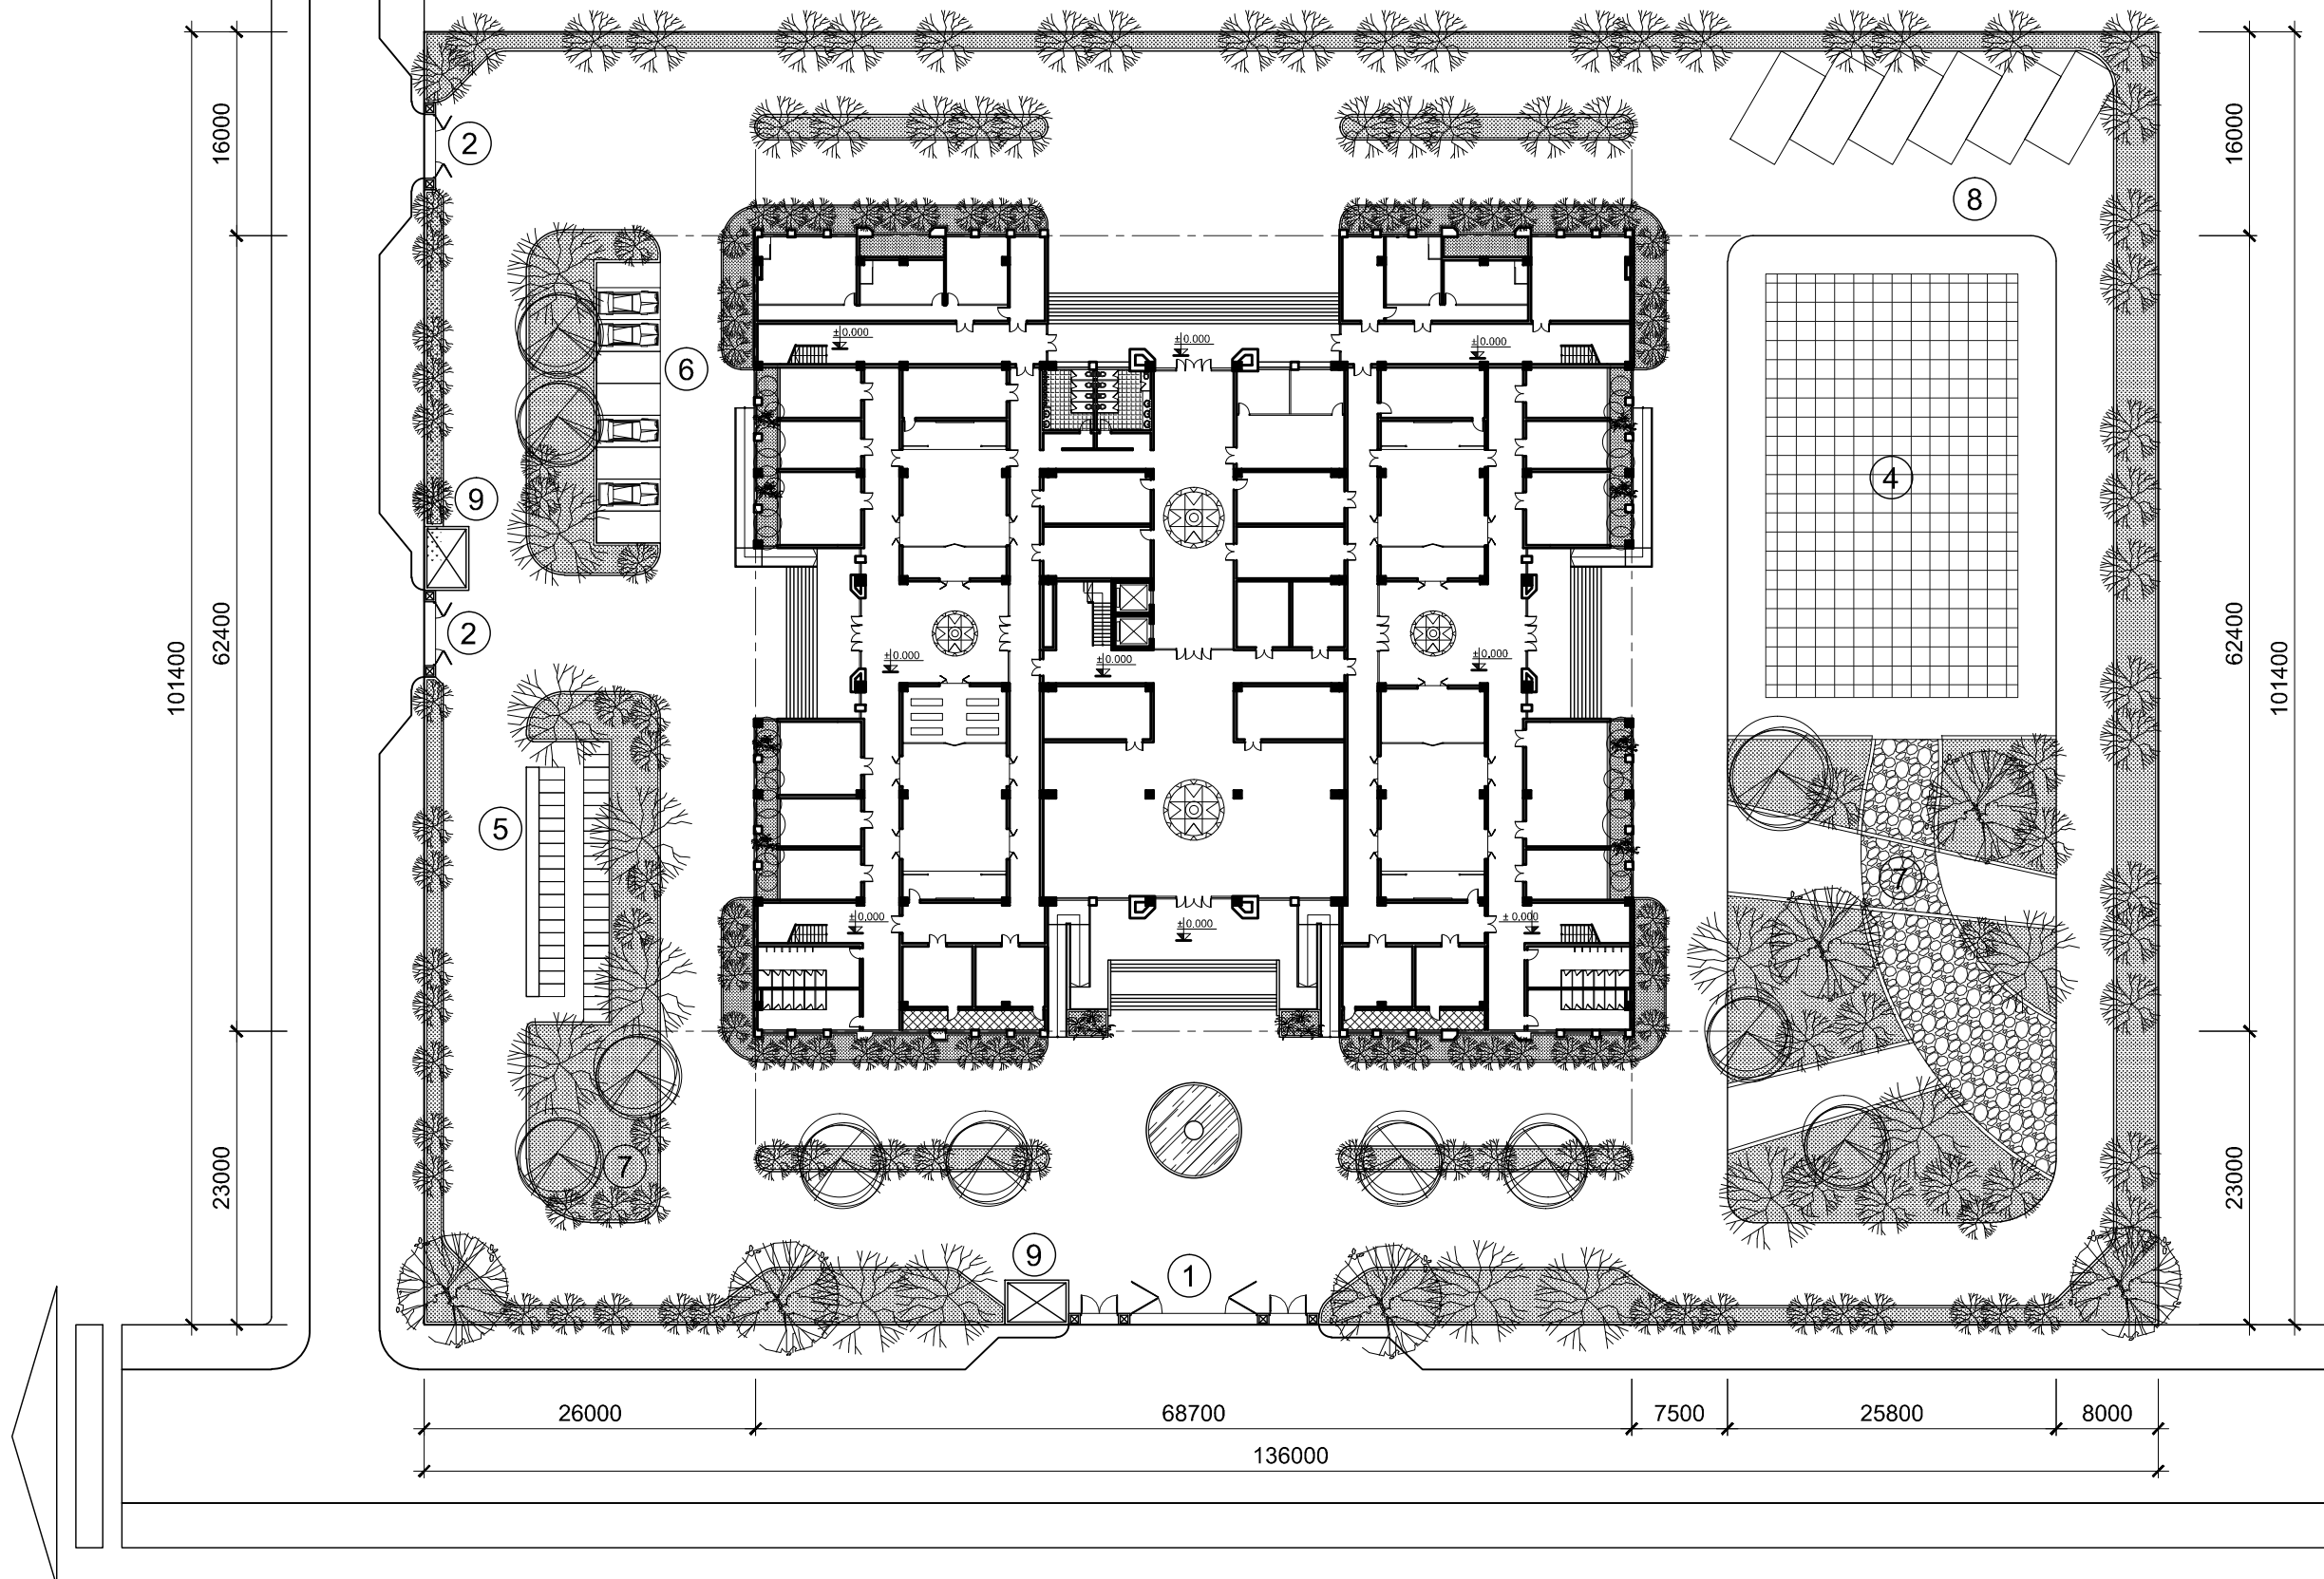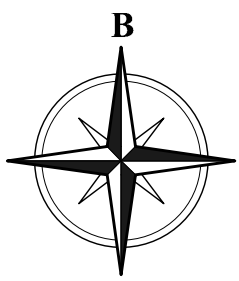

TRỤ SỞ LÀM VIỆC TÒA ÁN NHÂN DÂN CẤP HUYỆN
 VÀ TÒA ÁN NHÂN DÂN CẤP TỈNH

TÒA ÁN NHÂN DÂN CẤP TỈNH - LOẠI 1
 MẶT BẰNG ĐỊNH VỊ

KT - 03

TAND-T.01-18


BỘ XÂY DỰNG
 VIỆN KIẾN TRÚC QUỐC GIA

CHỦ NHIỆM
 CHỦ TRÌ


ĐĂNG TIẾN PHÒNG
 TRINH TUẤN SƠN

THIẾT KẾ
 QLKT


LÊ QUỲNH ANH
 ĐẶNG TRẦN HƯNG

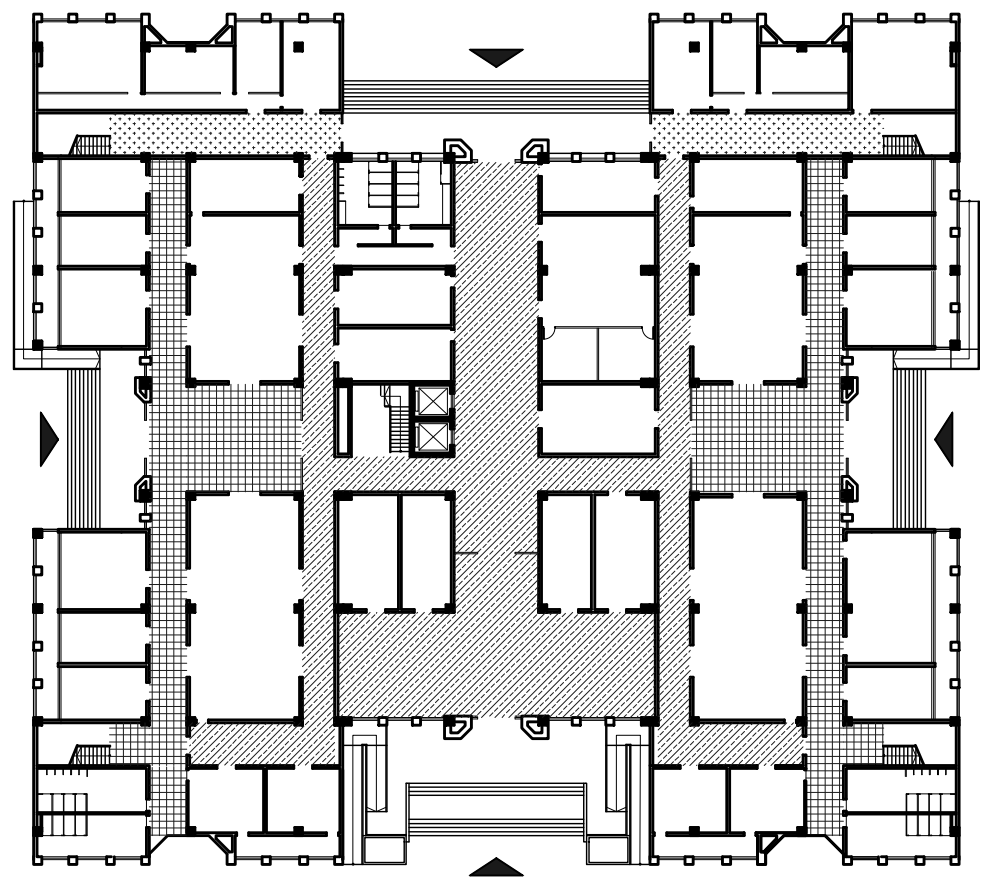


SƠ ĐỒ GIAO THÔNG TẦNG 1

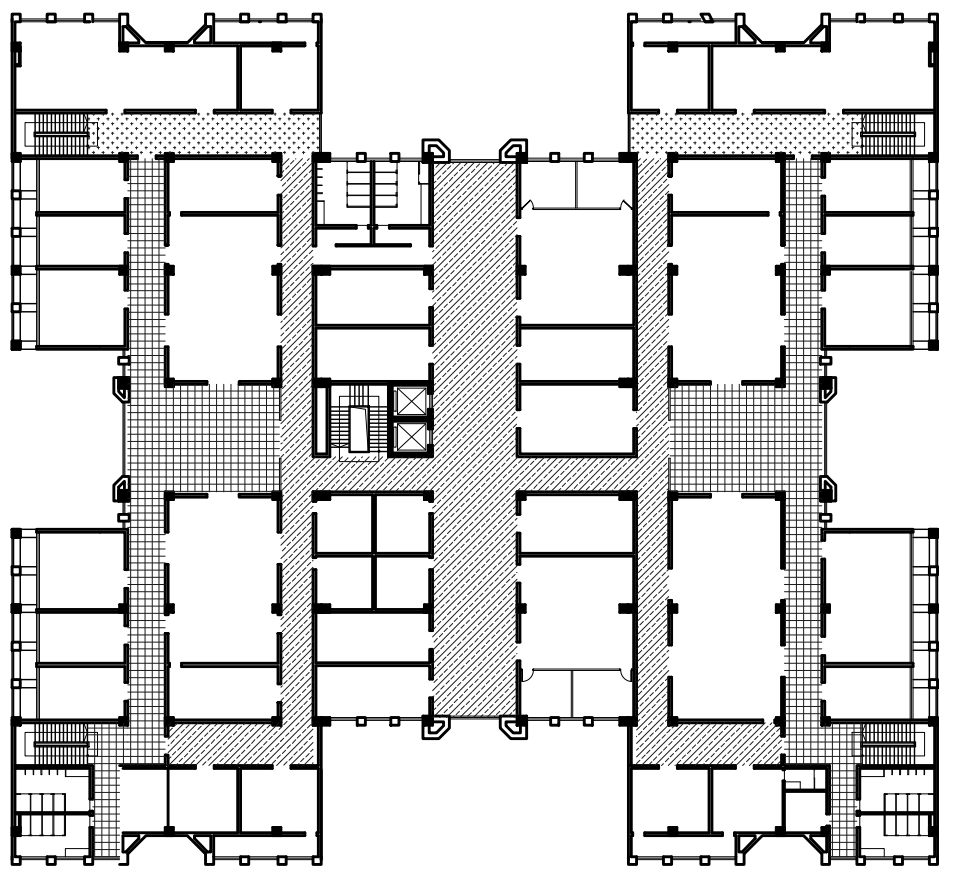

SƠ ĐỒ GIAO THÔNG TẦNG 2

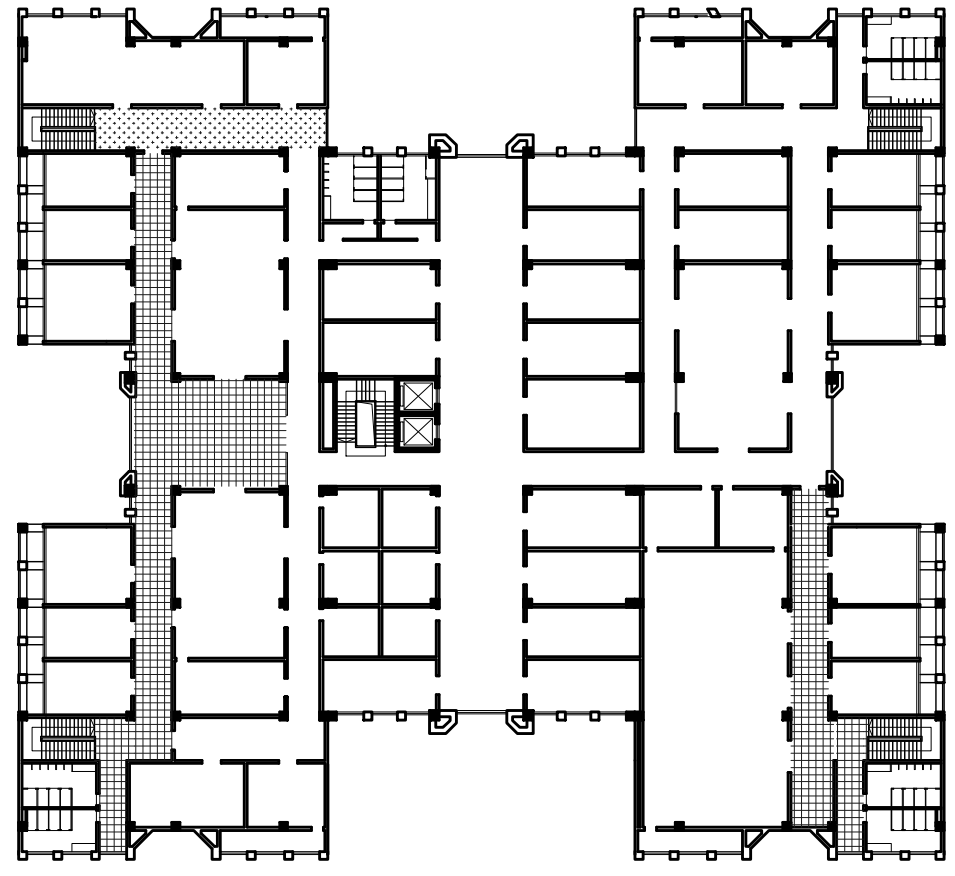


SƠ ĐỒ GIAO THÔNG TẦNG 3

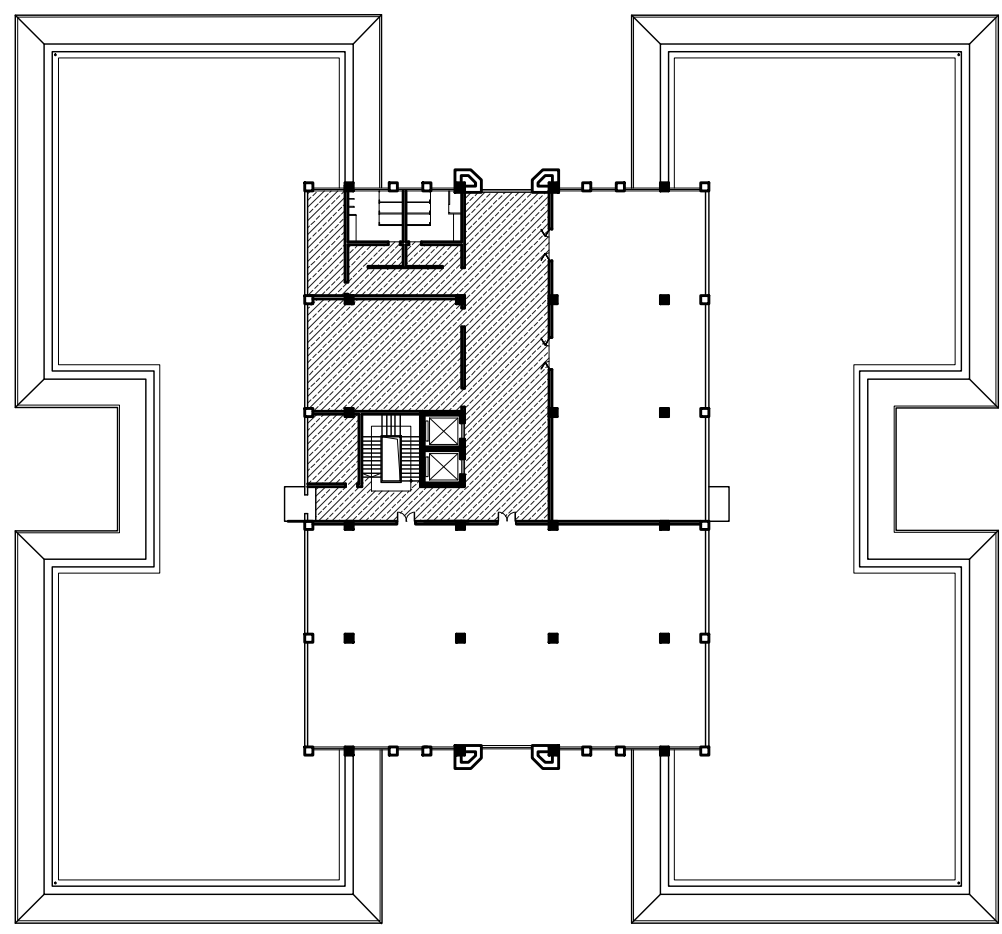

SƠ ĐỒ GIAO THÔNG TẦNG 4

- KÝ HIỆU:
- KHU VỰC GIAO THÔNG CÔNG CỘNG
 - KHU VỰC GIAO THÔNG NỘI BỘ
 - KHU VỰC GIAO THÔNG ĐẢM BẢO AN NINH
 - HƯỚNG TIẾP CẬN

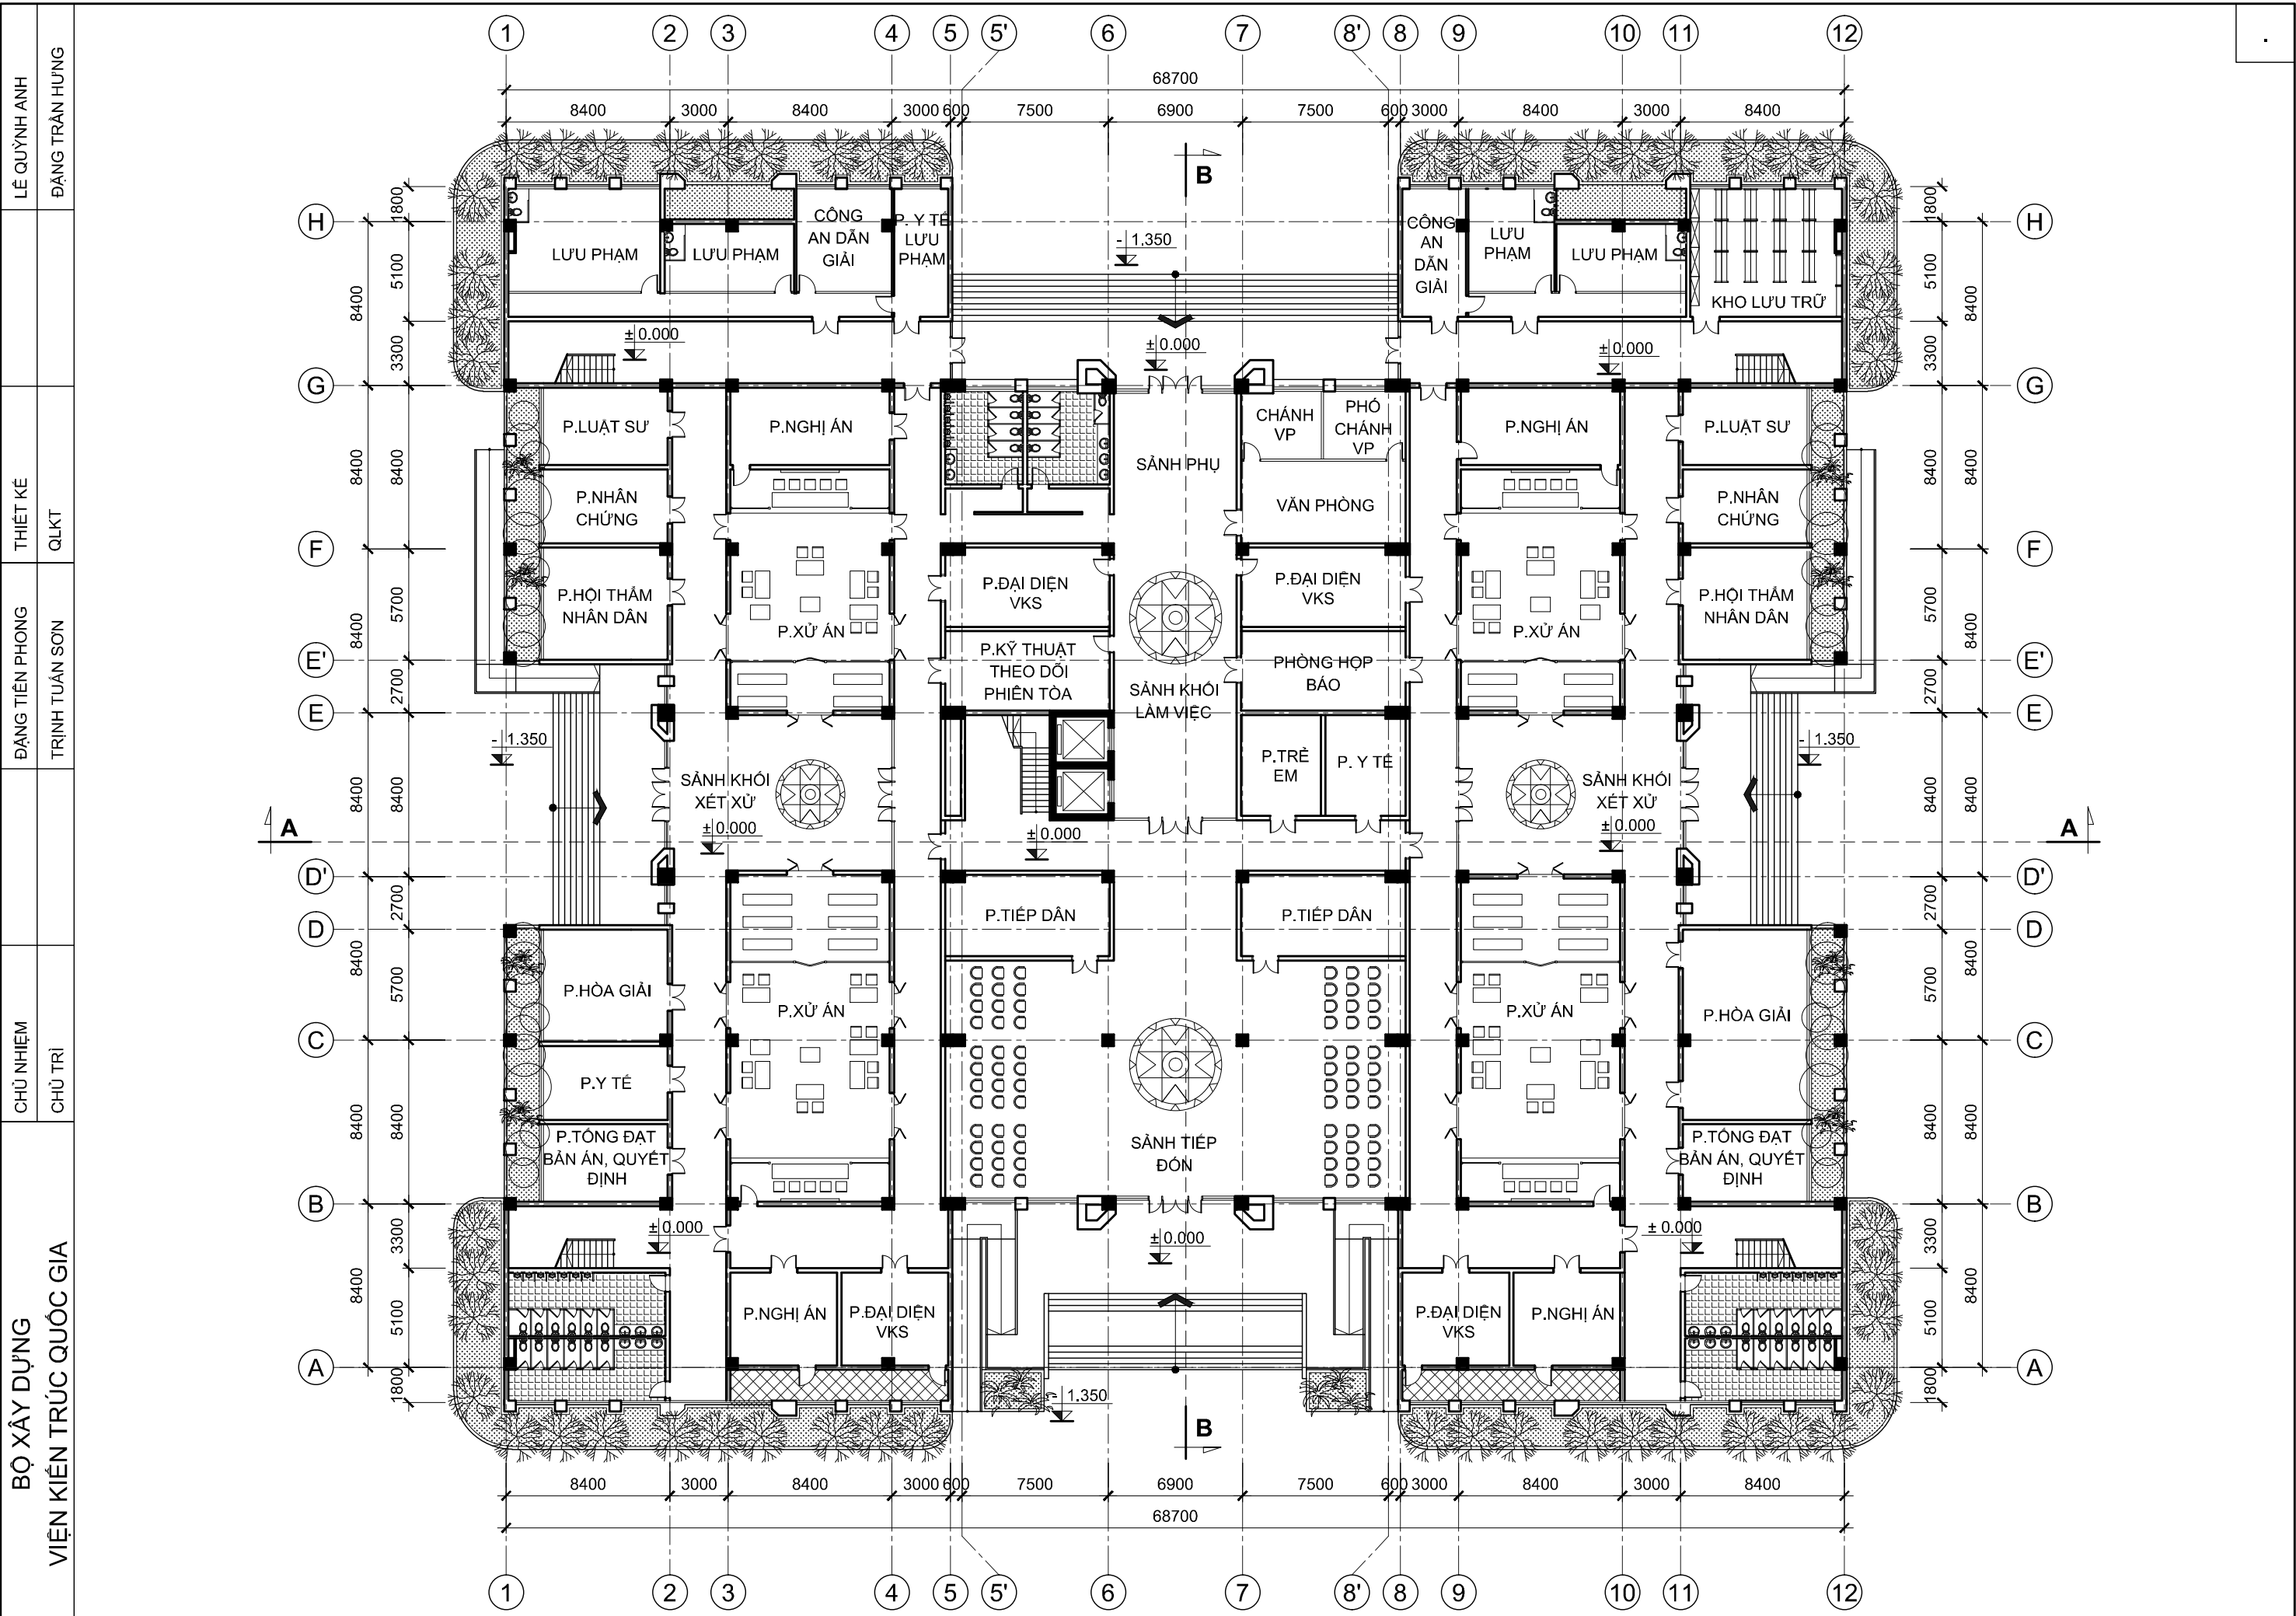

LÊ QUỲNH ANH
ĐẠNG TRẦN HƯNG

THIẾT KẾ
QLKT

ĐẠNG TIẾN PHONG
TRỊNH TUẤN SƠN

CHỦ NHIỆM
CHỦ TRÌ


BỘ XÂY DỰNG
VIỆN KIẾN TRÚC QUỐC GIA

TRỤ SỞ LÀM VIỆC TÒA ÁN NHÂN DÂN CẤP HUYỆN
VÀ TÒA ÁN NHÂN DÂN CẤP TỈNH

TÒA ÁN NHÂN DÂN CẤP TỈNH - LOẠI 1
MẶT BẰNG TẦNG 1

KT - 05

TAND-T.01-18

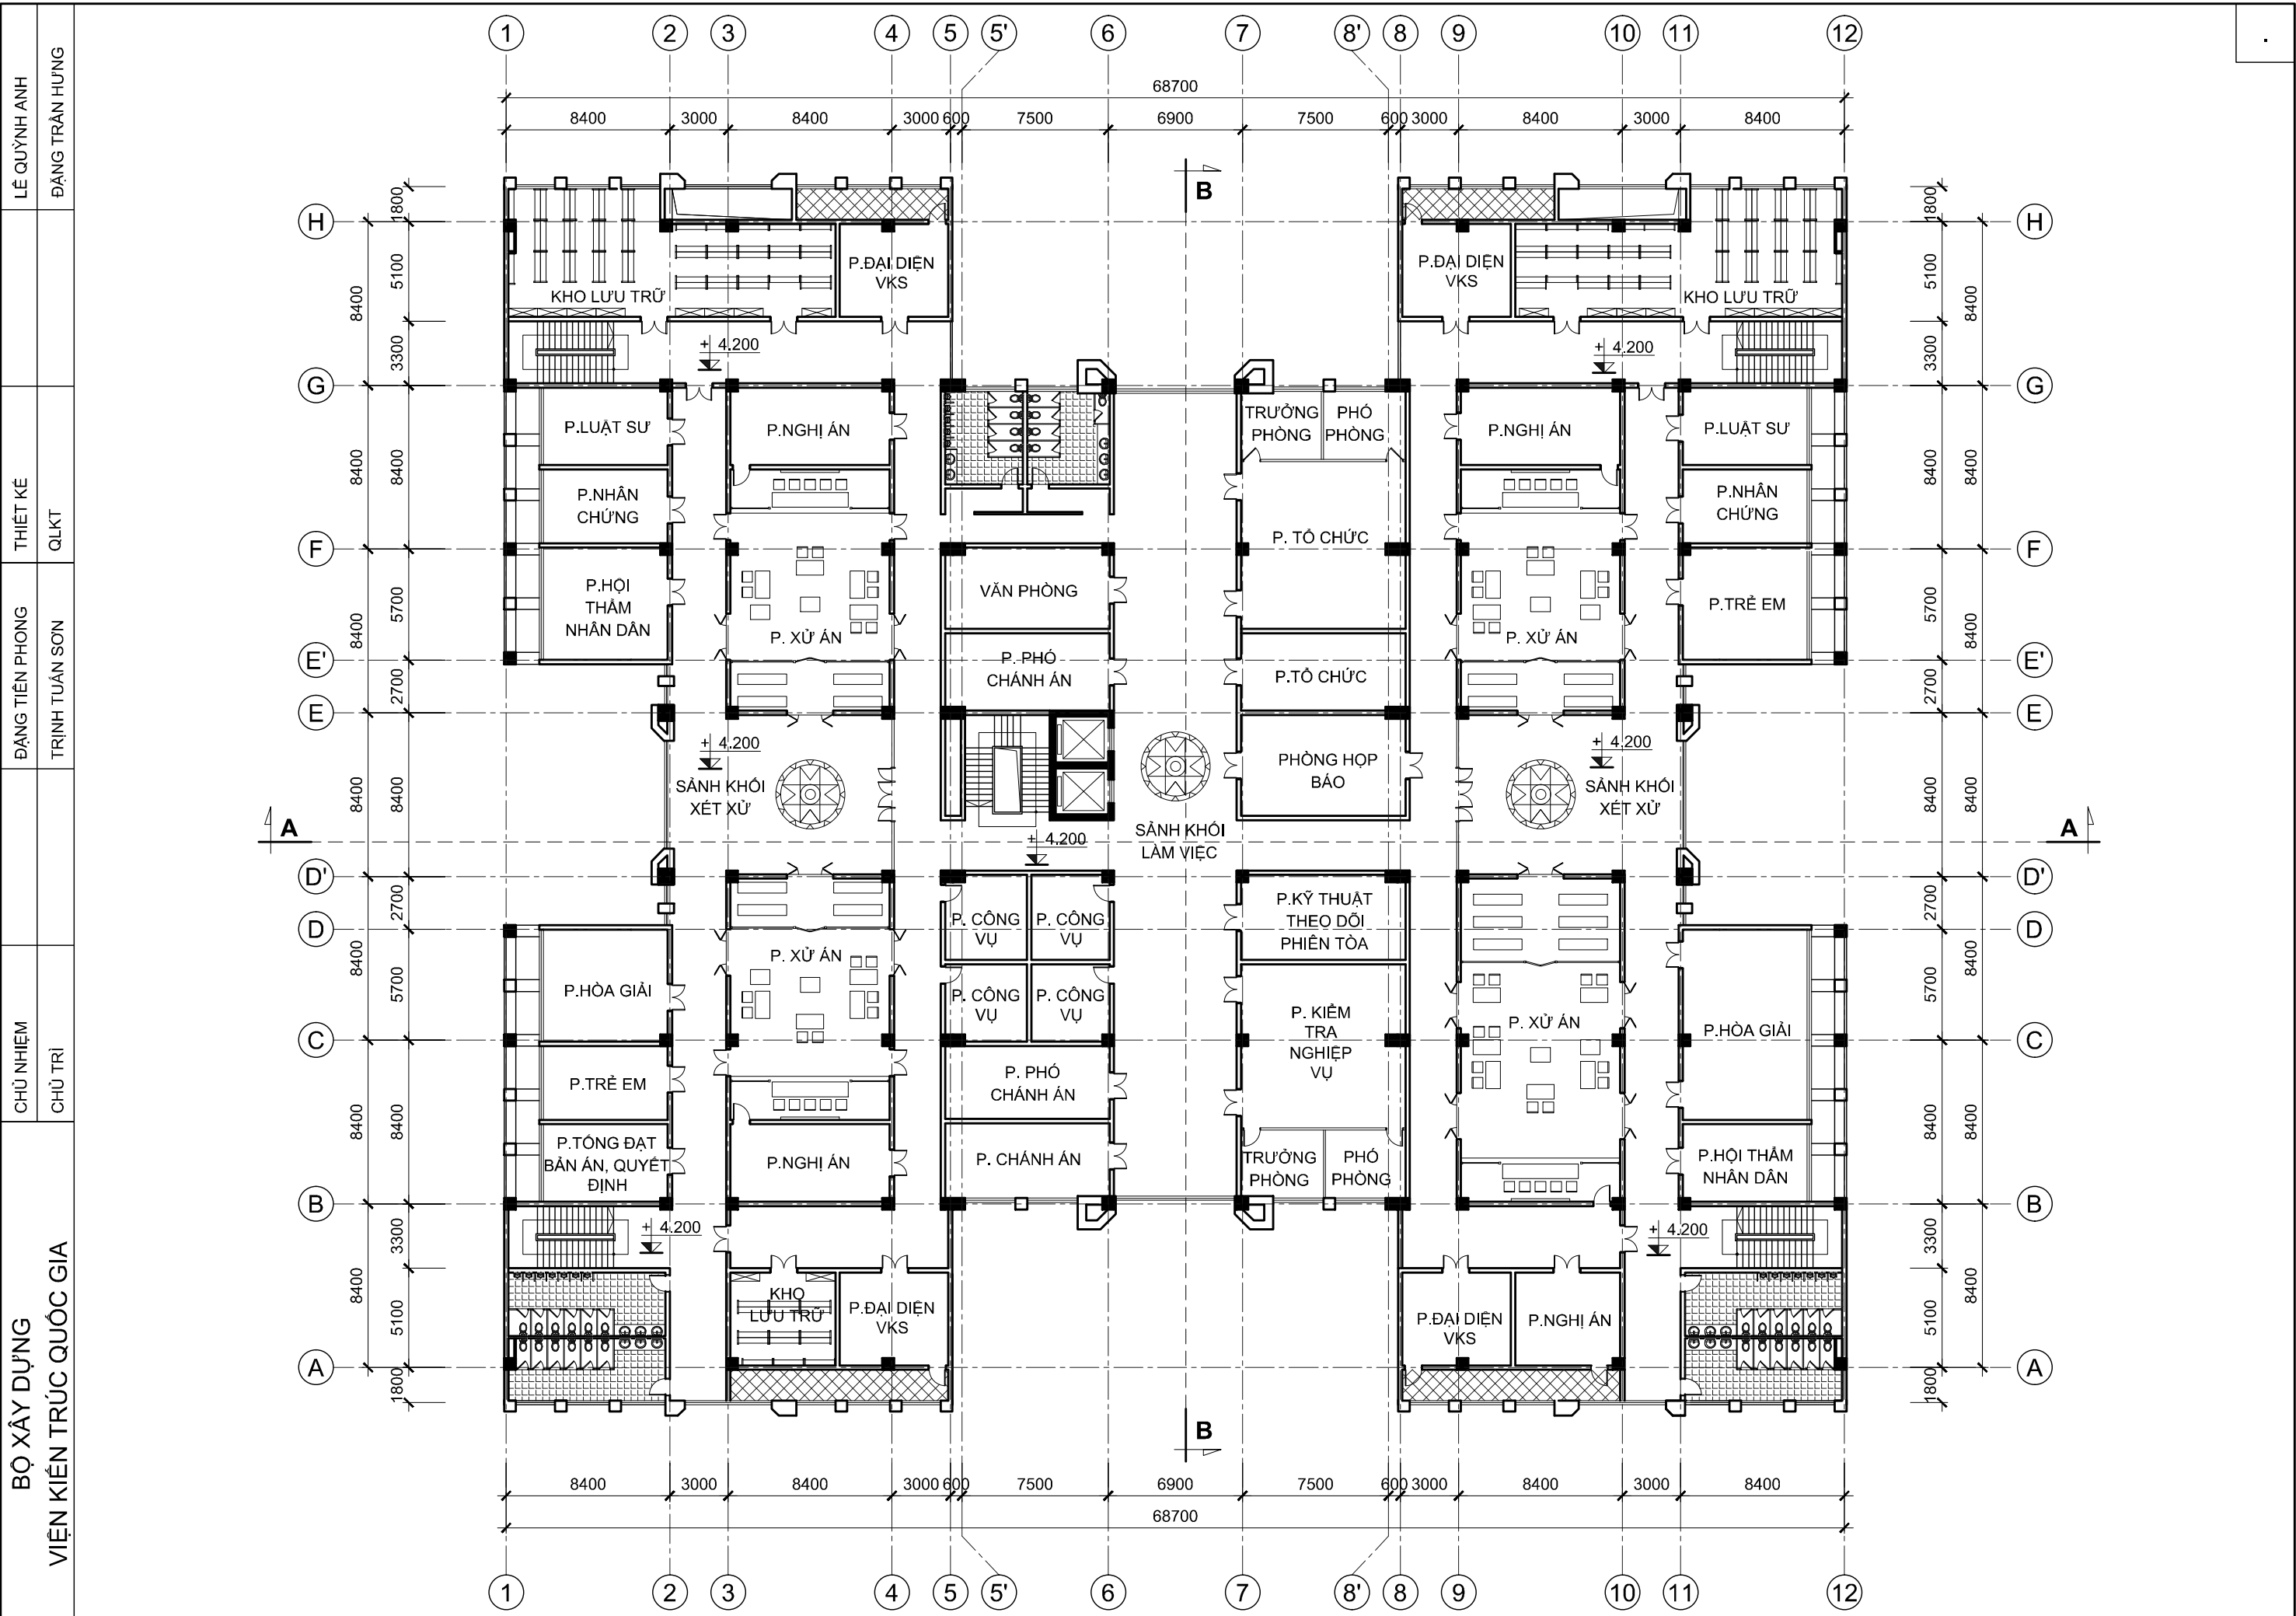

BỘ XÂY DỰNG
 VIỆN KIẾN TRÚC QUỐC GIA


CHỦ NHIỆM CHỦ TRÌ	ĐANG TIÊN PHONG TRÌNH TUẤN SƠN
THIẾT KẾ QLKT	LÊ QUỲNH ANH ĐẶNG TRẦN HƯNG

TRỤ SỞ LÀM VIỆC TÒA ÁN NHÂN DÂN CẤP HUYỆN
VÀ TÒA ÁN NHÂN DÂN CẤP TỈNH

TÒA ÁN NHÂN DÂN CẤP TỈNH - LOẠI 1
MẶT BẰNG TẦNG 2

KT - 06

TAND-T.01-18

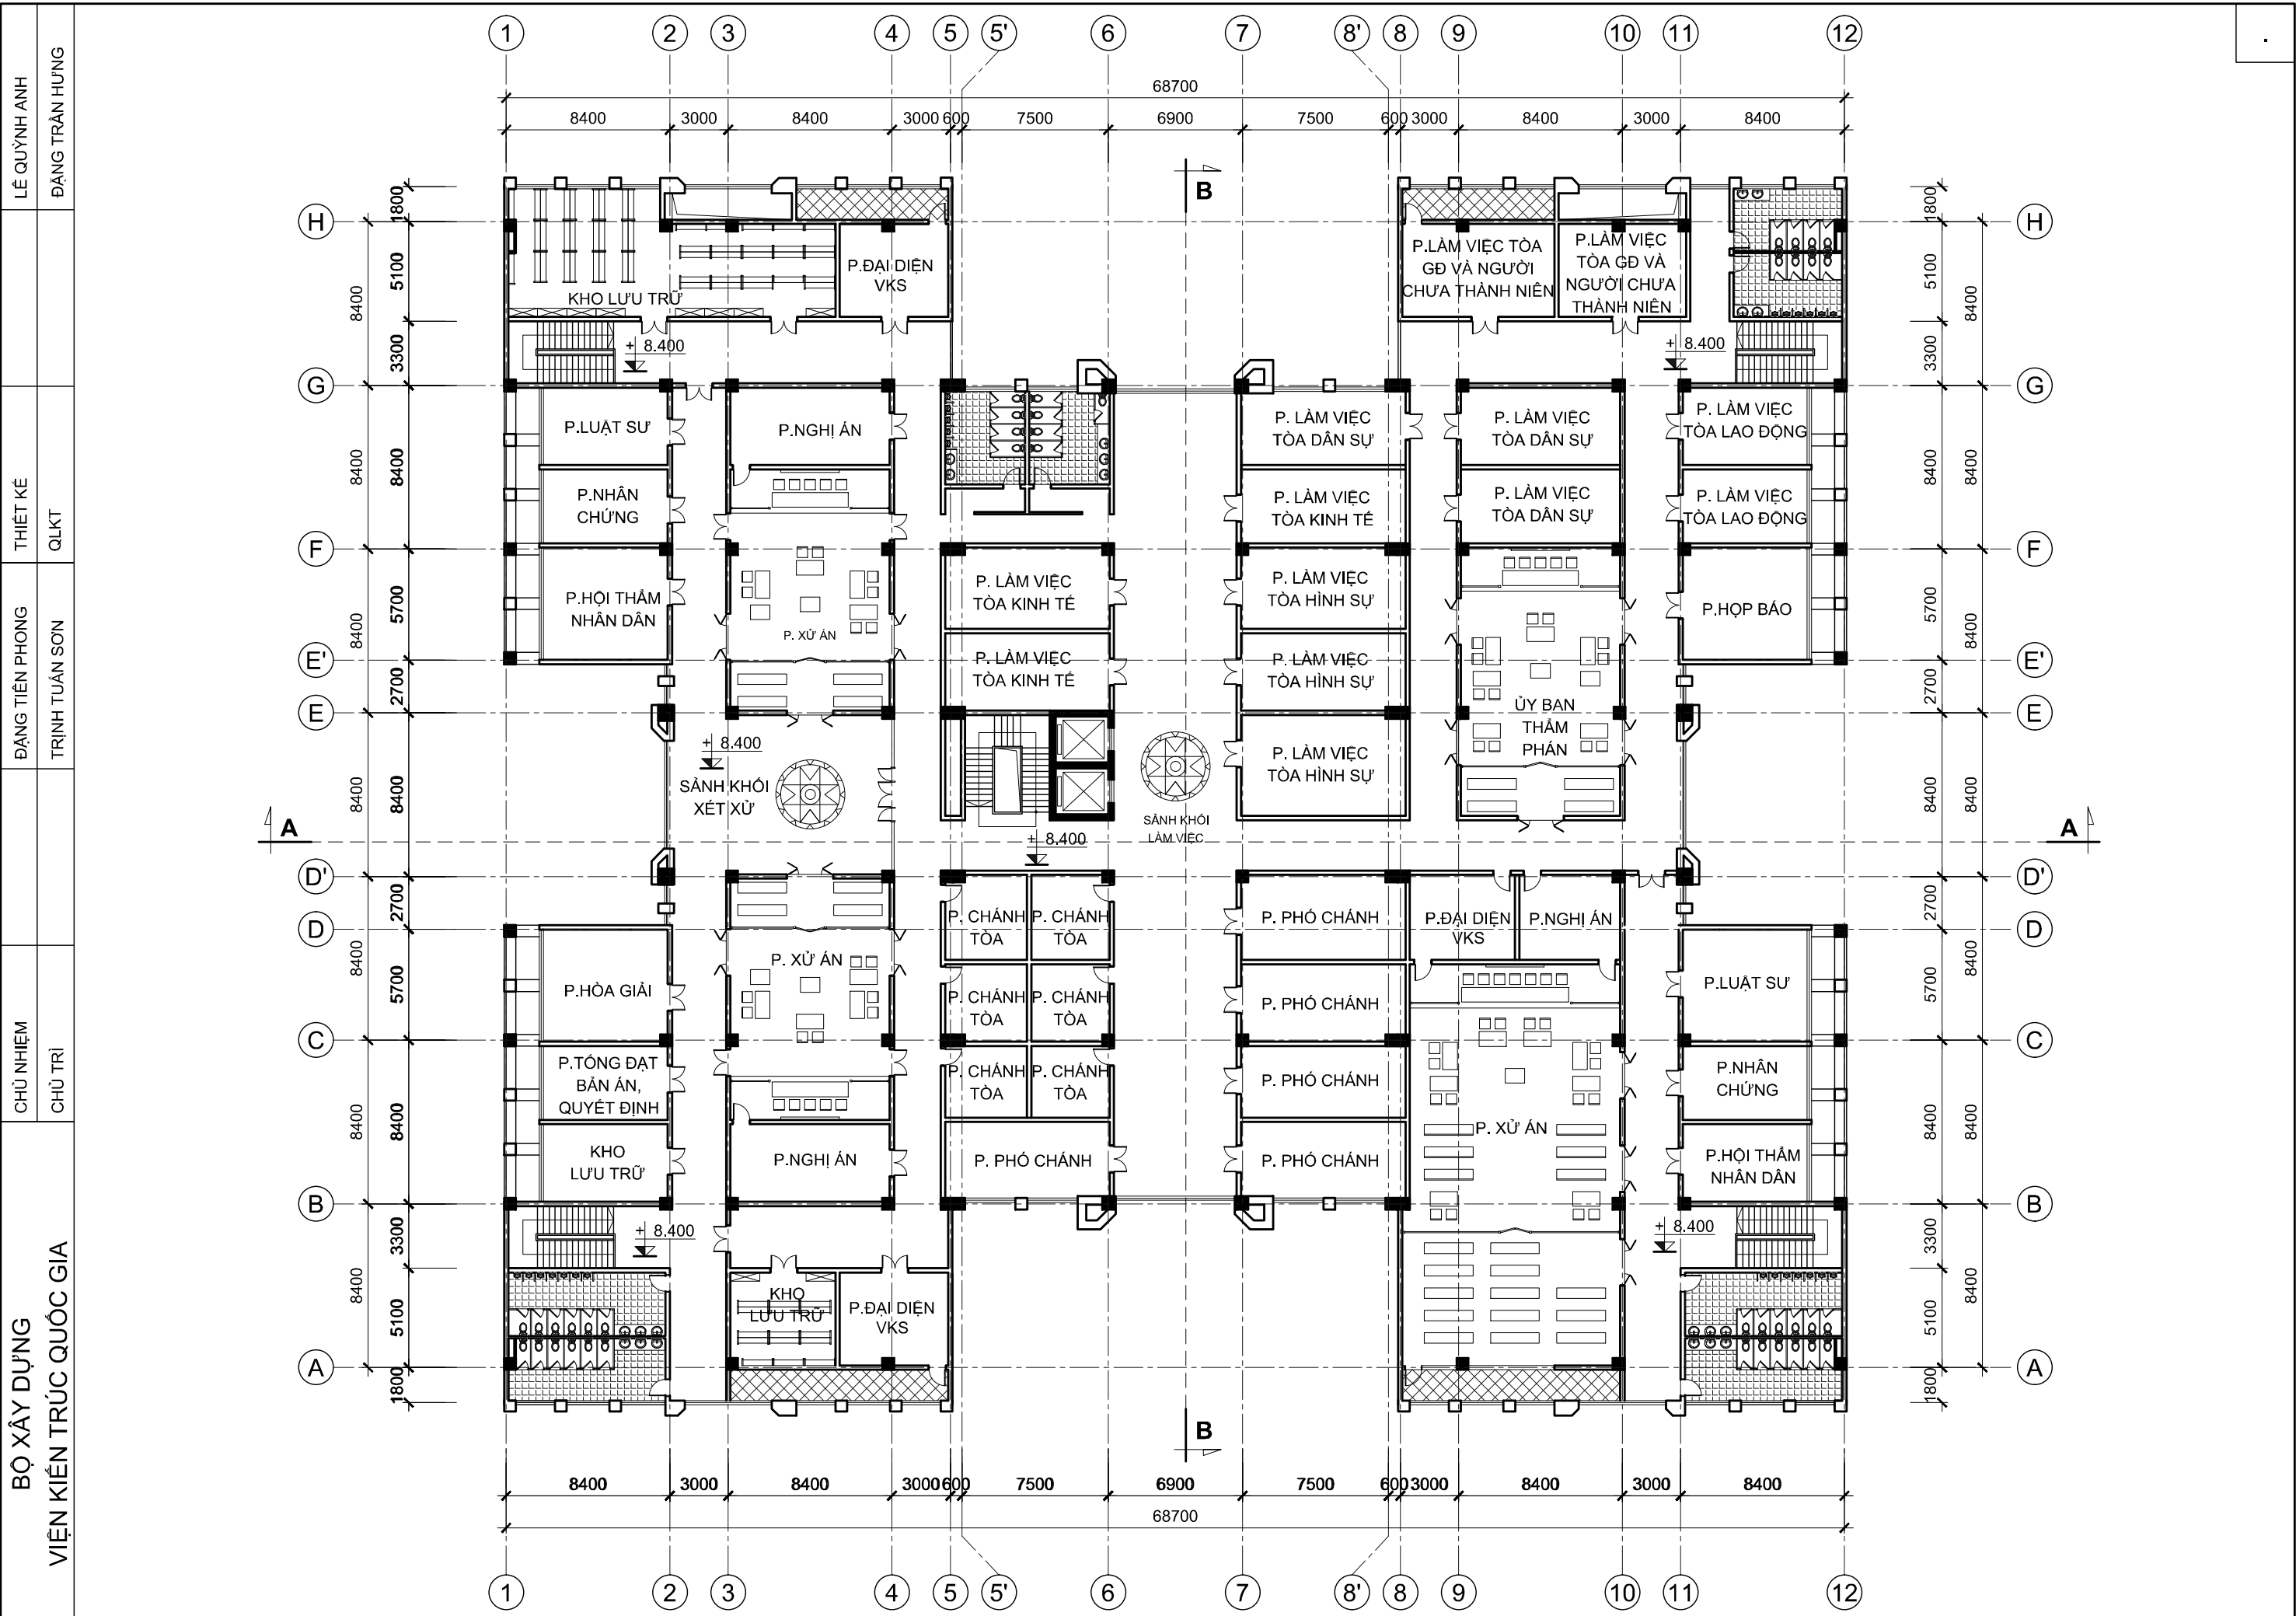

BỘ XÂY DỰNG
 VIỆN KIẾN TRÚC QUỐC GIA

LÊ QUỲNH ANH	ĐẶNG TRẦN HƯNG	THIẾT KẾ	QLKT	ĐẶNG TIẾN PHONG	TRÌNH TUẤN SƠN	CHỦ NHIỆM	CHỦ TRÌ
--------------	----------------	----------	------	-----------------	----------------	-----------	---------

TRỤ SỞ LÀM VIỆC TÒA ÁN NHÂN DÂN CẤP HUYỆN
 VÀ TÒA ÁN NHÂN DÂN CẤP TỈNH

TÒA ÁN NHÂN DÂN CẤP TỈNH - LOẠI 1
 MẶT BẰNG TẦNG 3

KT - 07

TAND-T.01-18


BỘ XÂY DỰNG
 VIỆN KIẾN TRÚC QUỐC GIA

CHỦ NHIỆM
 CHỦ TRÌ

ĐĂNG TIÊN PHÒNG
 TRỊNH TUẤN SƠN

THIẾT KẾ
 QLKT

LÊ QUỲNH ANH
 ĐẶNG TRẦN HƯNG

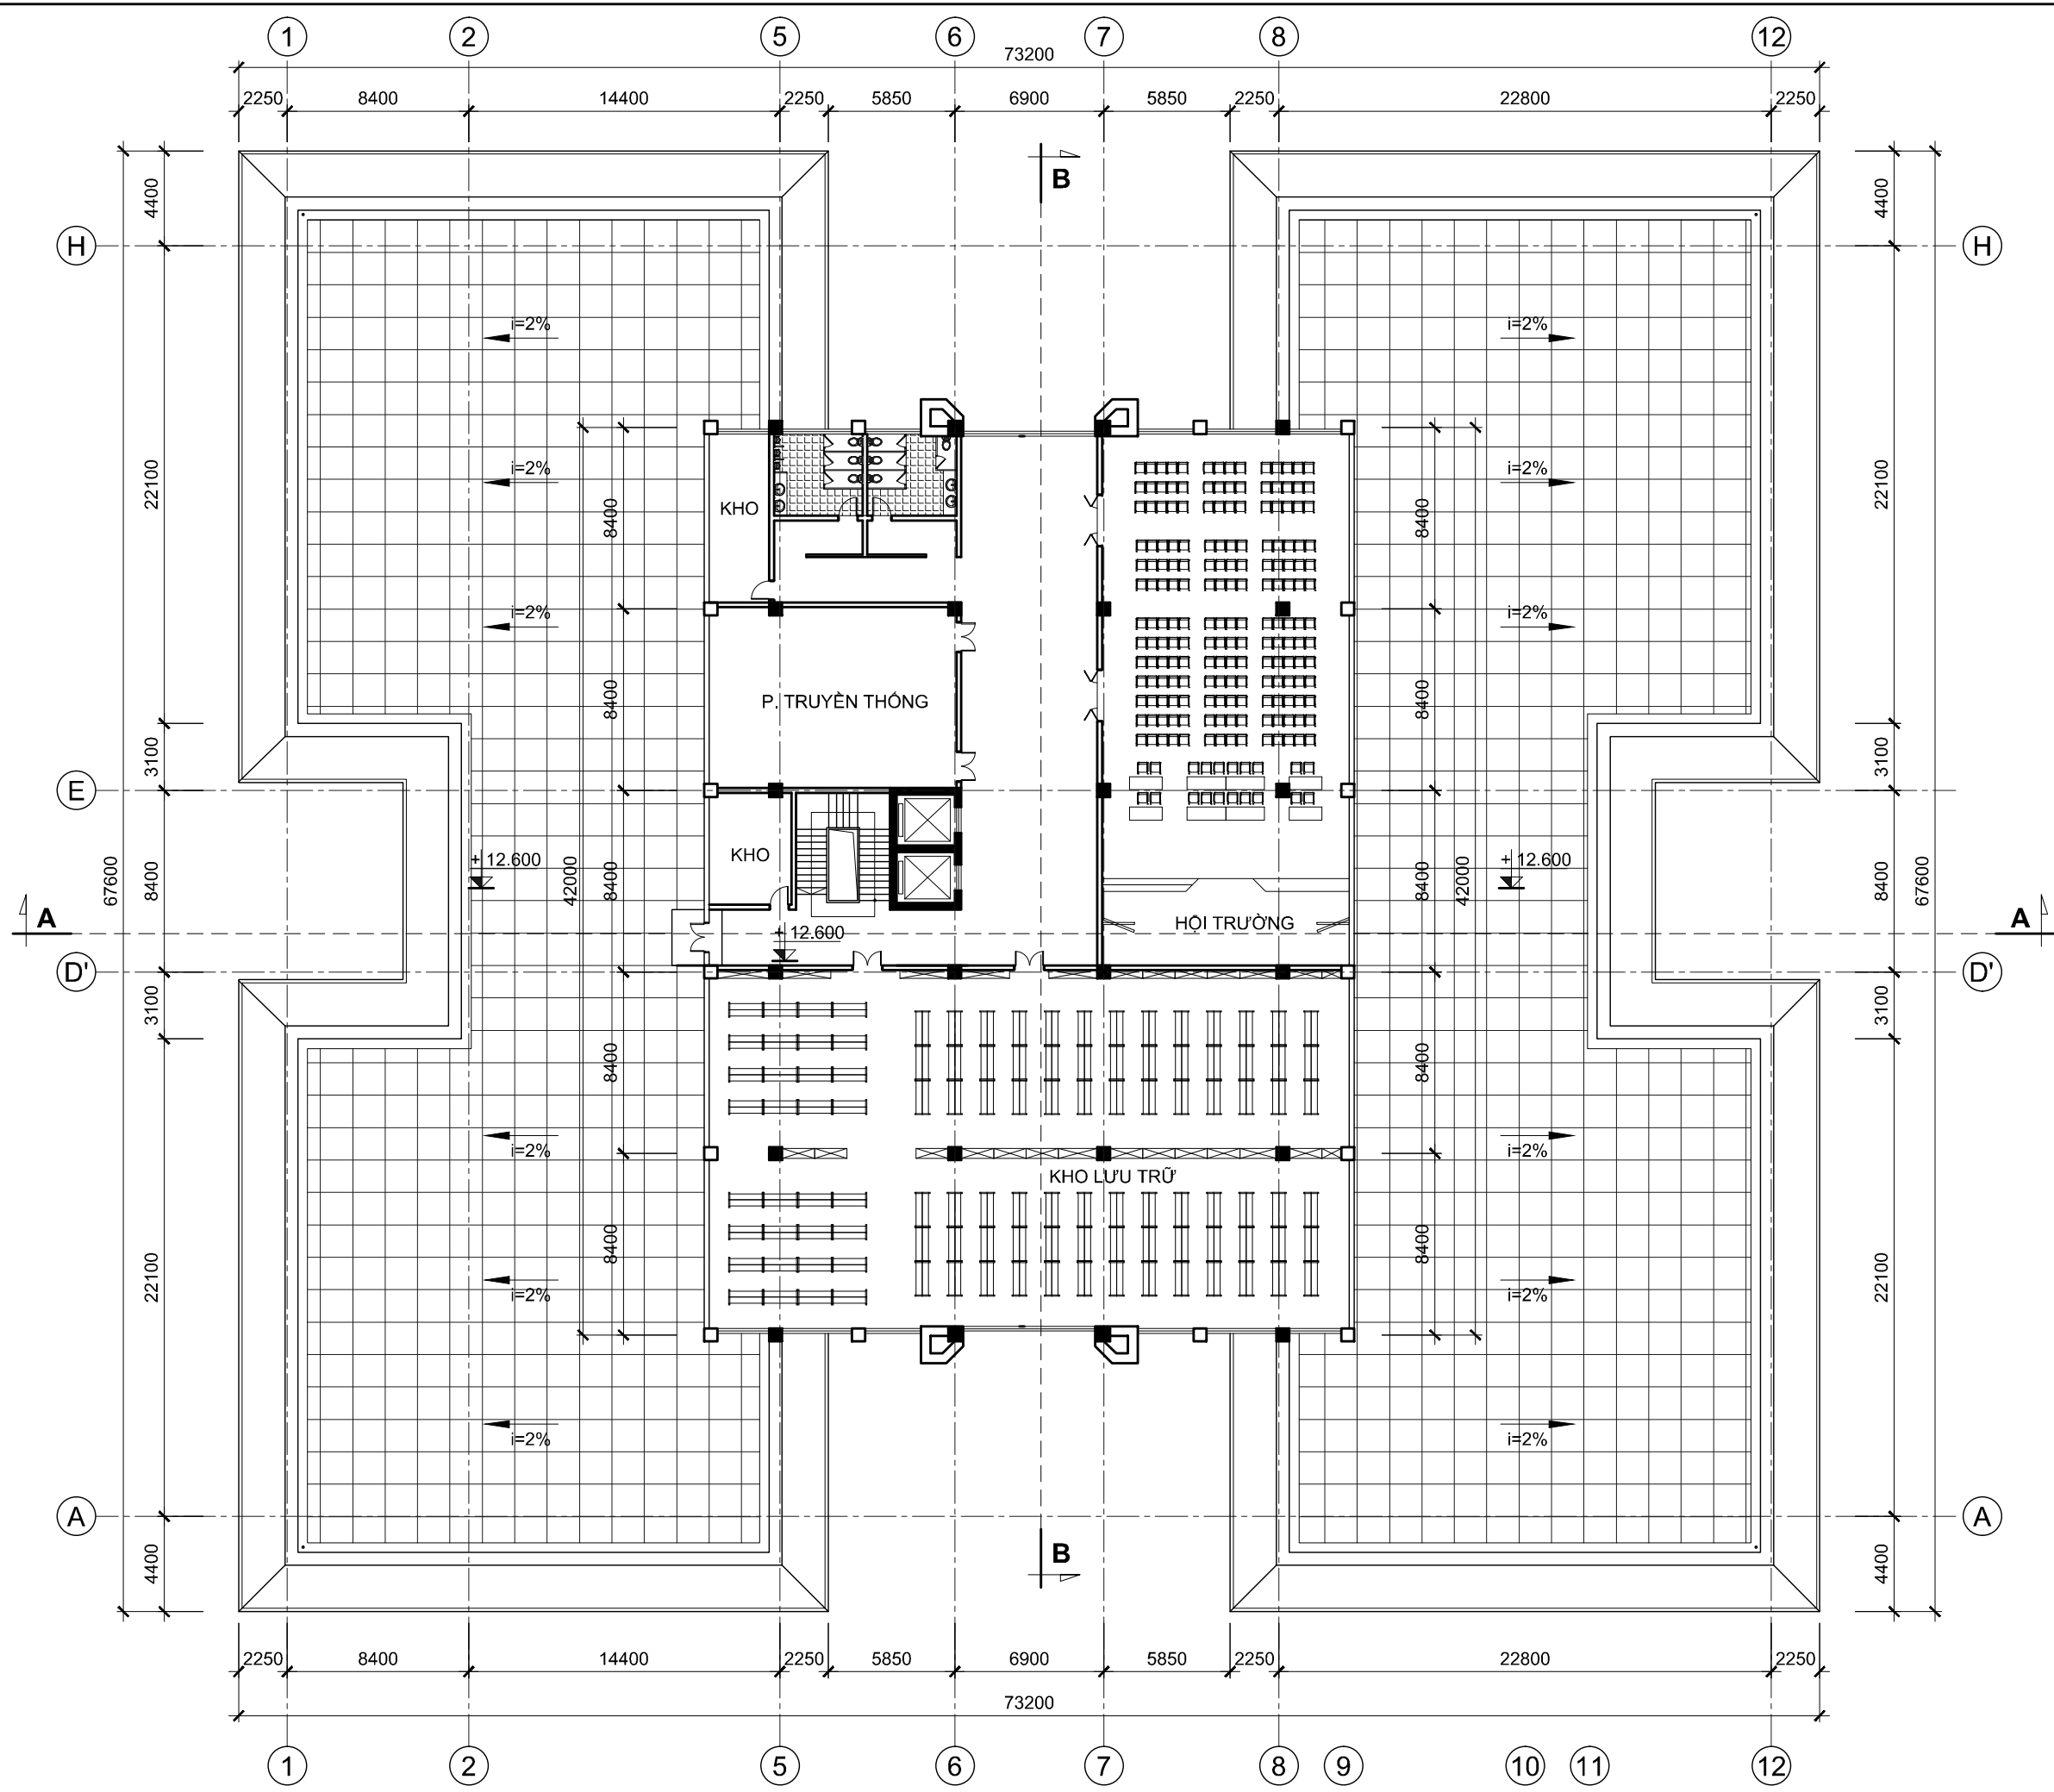


TRỤ SỞ LÀM VIỆC TÒA ÁN NHÂN DÂN CẤP HUYỆN
 VÀ TÒA ÁN NHÂN DÂN CẤP TỈNH

TÒA ÁN NHÂN DÂN CẤP TỈNH - LOẠI 1
 MẶT BẰNG TẦNG 4

KT - 08

TAND-T.01-18

BỘ XÂY DỰNG VIỆN KIẾN TRÚC QUỐC GIA	CHỦ NHIỆM	ĐANG TIẾN PHONG	THIẾT KẾ	LÊ QUỲNH ANH
	CHỦ TRÌ	TRÌNH TUẦN SON	QLKT	ĐẶNG TRẦN HƯNG

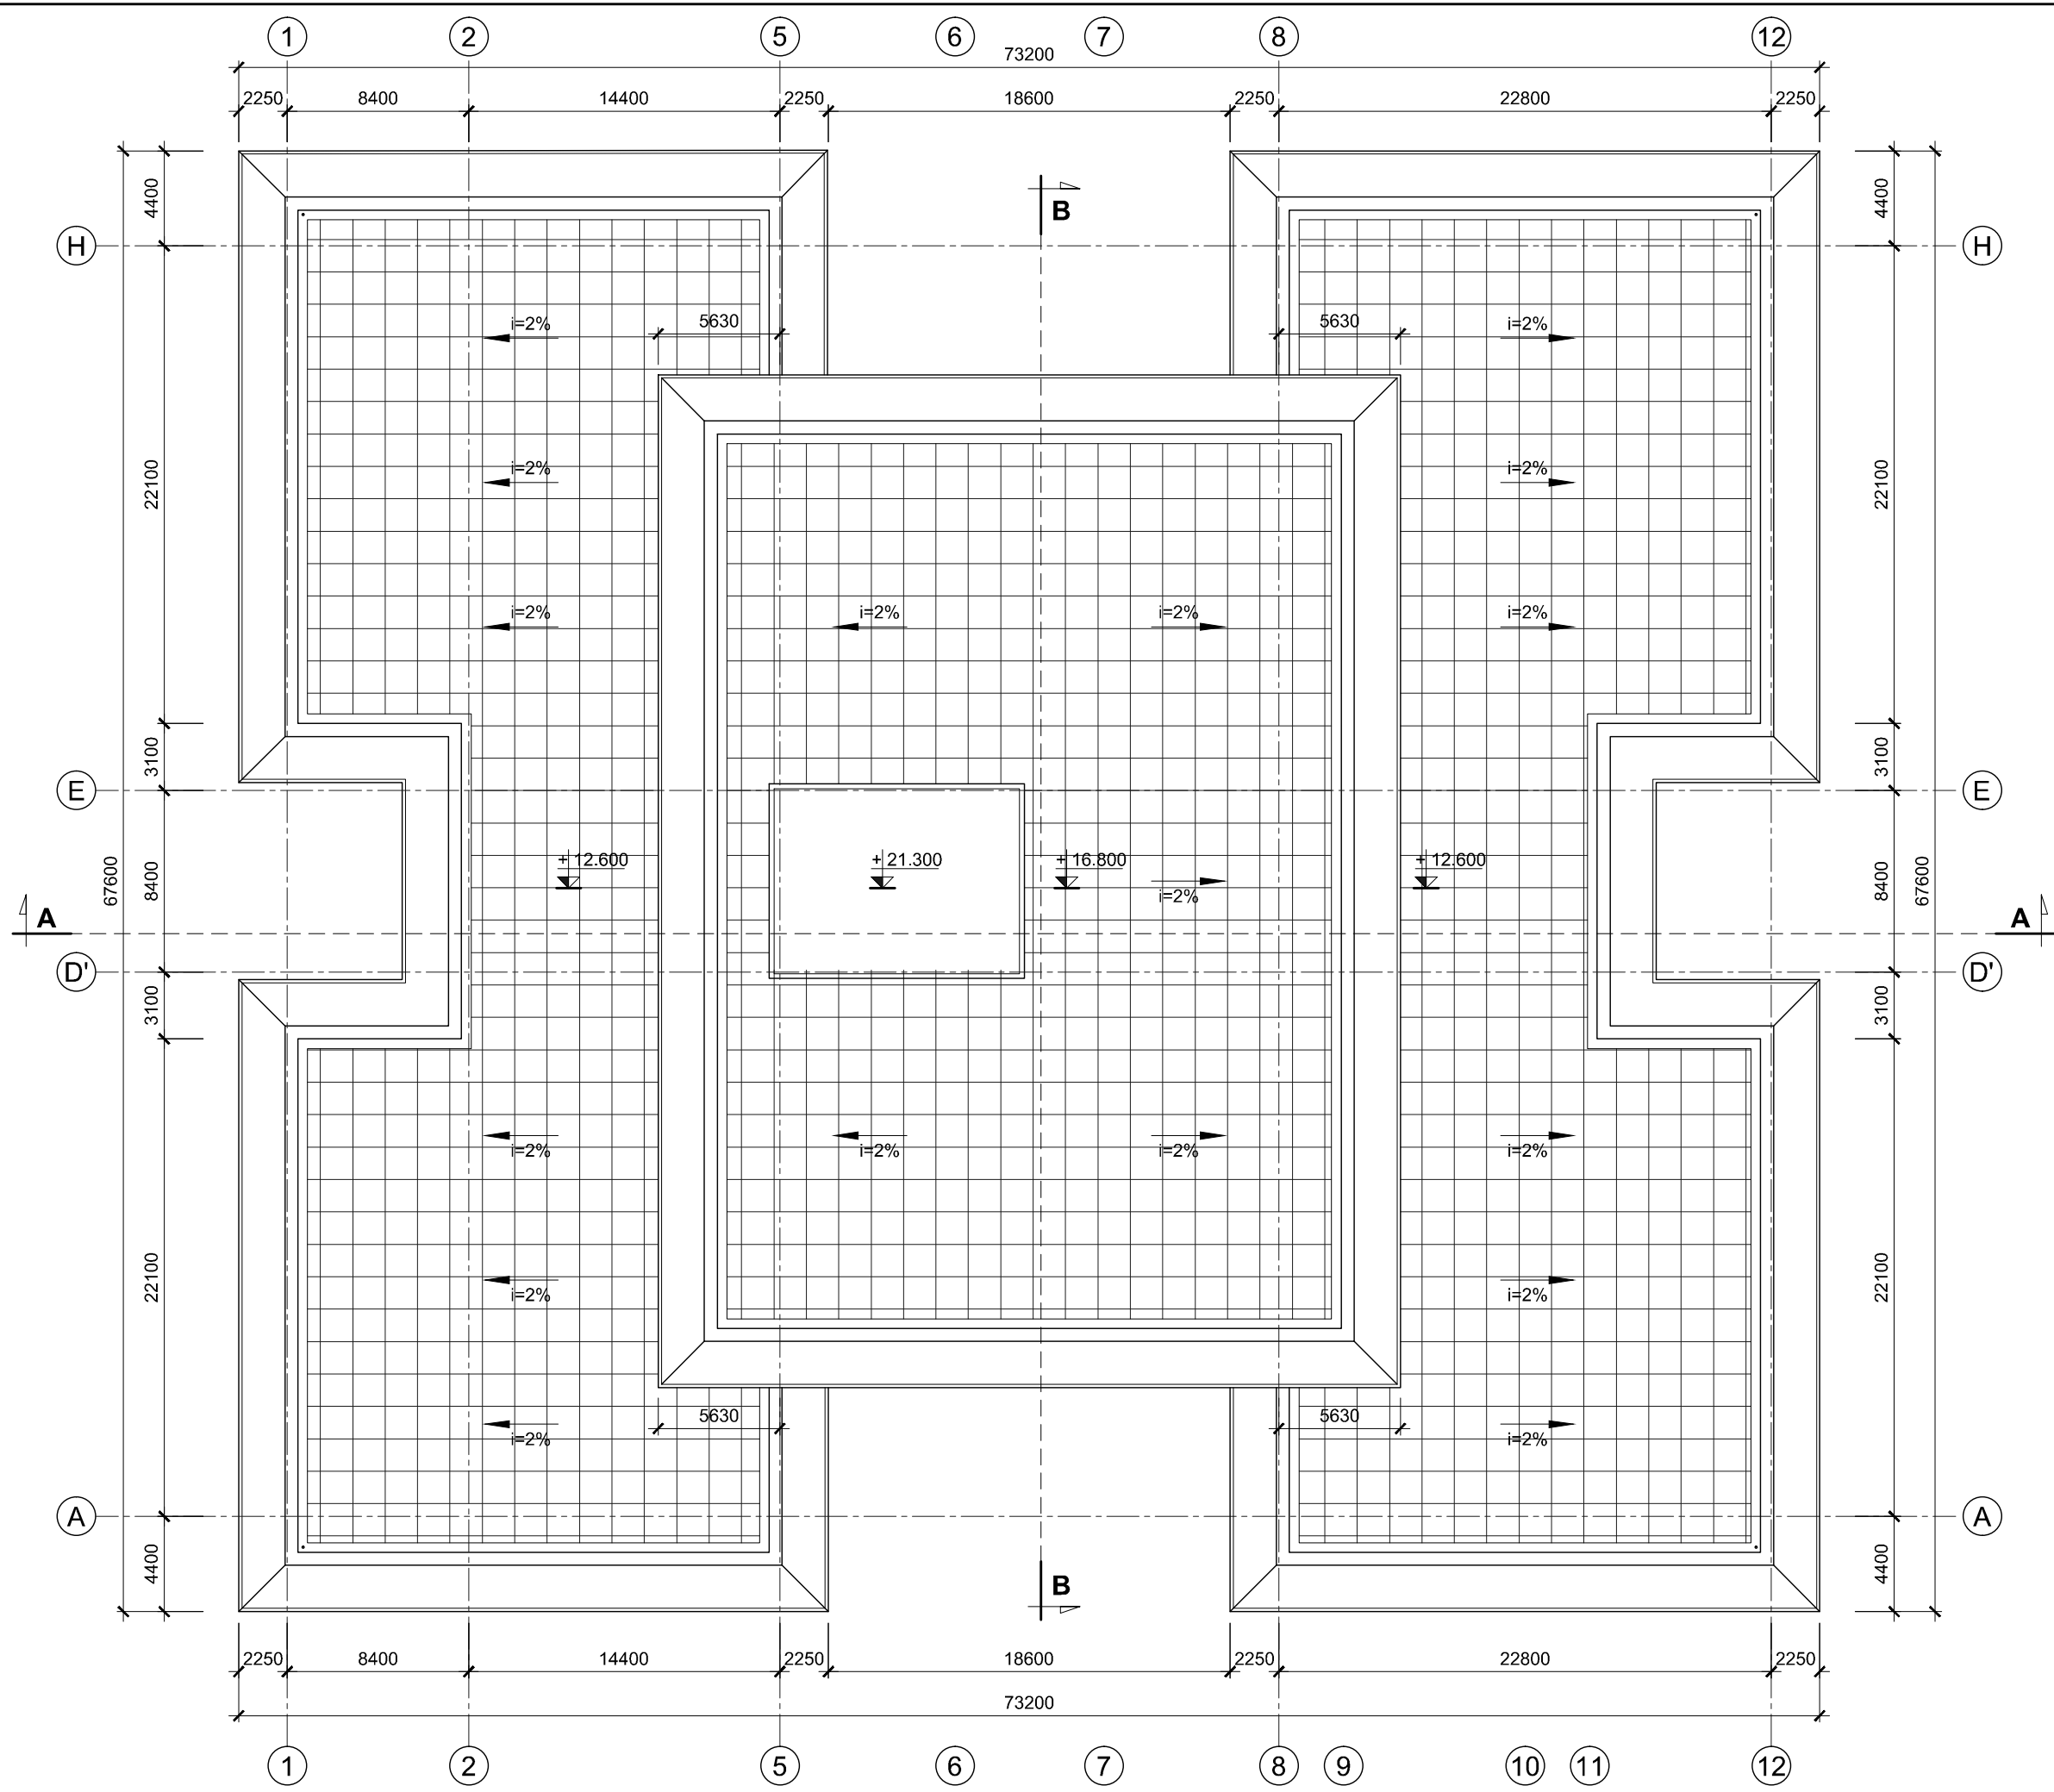


TRỤ SỞ LÀM VIỆC TÒA ÁN NHÂN DÂN CẤP HUYỆN
VÀ TÒA ÁN NHÂN DÂN CẤP TỈNH

TÒA ÁN NHÂN DÂN CẤP TỈNH - LOẠI 1
MẶT BẰNG MÁI

KT - 09

TAND-T.01-18

LÊ QUỲNH ANH ĐẠNG TRẦN HƯNG				
THIẾT KẾ QLKT	<p>MẶT ĐỨNG TRỤC 1-12</p>			
ĐẠNG TIẾN PHONG TRÌNH TUẤN SƠN				
CHỦ NHIỆM CHỦ TRÌ	<p>MẶT ĐỨNG TRỤC H-A</p>			
BỘ XÂY DỰNG VIỆN KIẾN TRÚC QUỐC GIA				
<p>TRỤ SỞ LÀM VIỆC TÒA ÁN NHÂN DÂN CẤP HUYỆN VÀ TÒA ÁN NHÂN DÂN CẤP TỈNH</p>	<p>TÒA ÁN NHÂN DÂN CẤP TỈNH - LOẠI 1 MẶT ĐỨNG TRỤC 1-12; TRỤC A-H; TRỤC H-A</p>		<p>KT - 10</p>	<p>TAND-T.01-18</p>

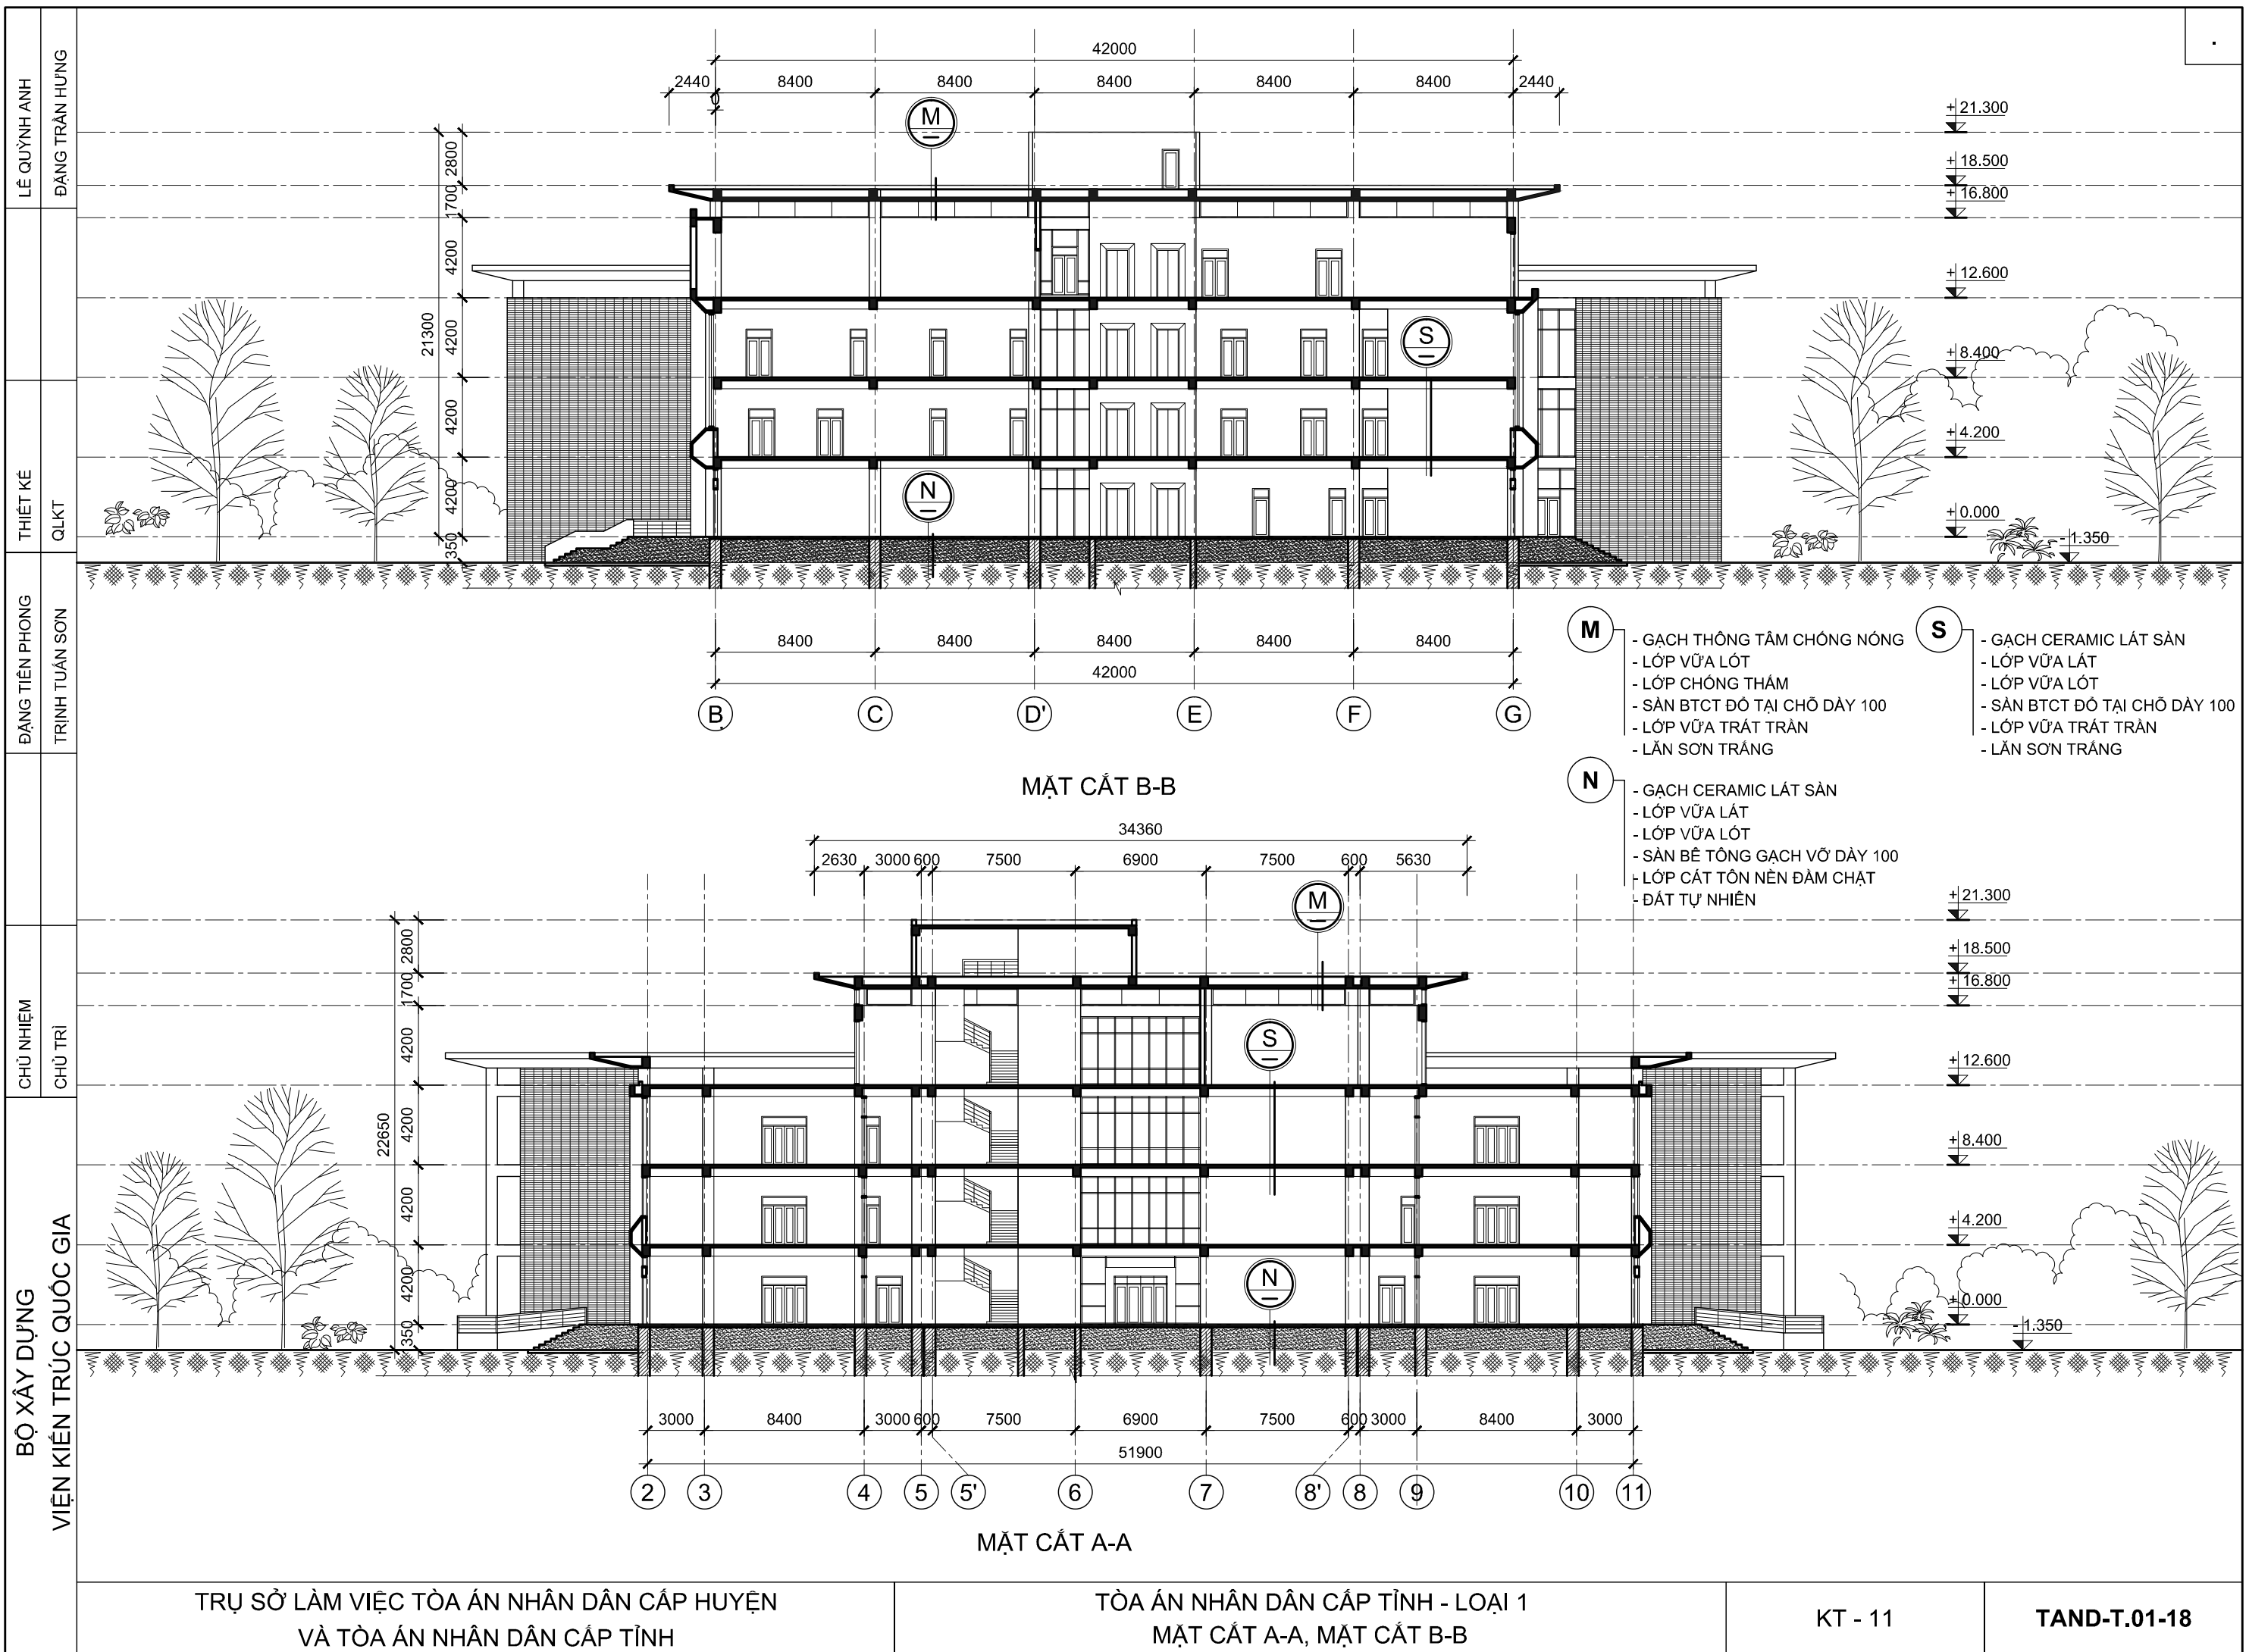

TRỤ SỞ LÀM VIỆC TÒA ÁN NHÂN DÂN CẤP TỈNH - LOẠI 2
MẪU SỐ 05 (KÝ HIỆU: TAND-T.02-18)

SÁM MINH ĐỨC

ĐẶNG TRẦN HƯNG

THIẾT KẾ

QLKT

ĐẶNG TIẾN PHONG

TRỊNH TUẤN SƠN

CHỦ NHIỆM

CHỦ TRÌ

BỘ XÂY DỰNG
VIỆN KIẾN TRÚC QUỐC GIA

THUYẾT MINH

1. QUY MÔ - ĐỊA ĐIỂM ÁP DỤNG:

- Trụ sở làm việc tòa án nhân dân cấp tỉnh loại 2: dự kiến cho 50-80 cán bộ làm việc.
- Là phương án trụ sở làm việc TAND cấp tỉnh có quy mô trung bình, phương án phù hợp với các đô thị trung bình, có số lượng án không cao hằng năm.
- Hình thức kiến trúc phù hợp với các đô thị hiện đại và năng động.

2. GIẢI PHÁP THIẾT KẾ:

2.1. Quy hoạch tổng mặt bằng và dây chuyền công năng:

- Tổng mặt bằng bao gồm khối nhà chính đặt ở trung tâm khu đất, giao thông ra vào gồm 2 cổng dành cho cán bộ và cho khách đến dự phiên tòa, kết hợp khu để xe riêng biệt. Khoảng sân nghi lễ rộng ở giữa vừa là nơi truyền hình trực tiếp các phiên tòa quan trọng, vừa là nơi có thể tiến hành xử Lưu động
- Khối nhà chính được thiết kế theo dạng mặt bằng hình chữ H, hình khối đối xứng, với 2 cánh là các khối phòng xét xử, ở giữa là không gian làm việc.

2.2. Hình thức kiến trúc:

- Hình thức kiến trúc công trình mang phong cách hiện đại, bề thế, uy nghiêm, phương án sử dụng nhiều mảng kính lớn kết hợp nan trang trí, tăng vẻ hiện đại cho công trình.
- Tương tự phương án cấp tỉnh loại 1, mặt bằng không gian các phòng, trong đó điểm nhấn là phòng xử án được bố trí ở trung tâm mỗi tầng, kết hợp các lối giao thông riêng biệt cho cán bộ làm việc tại tòa, cho khách đến làm việc và người dân tham gia xét xử. Đặc biệt lối dẫn phạm luôn được ưu tiên riêng biệt, đảm bảo an ninh, an toàn cho mỗi phiên tòa.

2.3. Kết cấu:

- Kết cấu khung cột BTCT, tường xây gạch đặc.
- Cửa kính mảng lớn kết hợp với nan thép hộp
- Hệ nan nhôm chắn nắng được đỡ bằng khung thép
- Hệ kết cấu kiên cố từ móng, thân, mái.
- Kết cấu đơn giản, ổn định theo hướng Công nghiệp hóa, hạ giá thành xây dựng.



TRỤ SỞ LÀM VIỆC TÒA ÁN NHÂN DÂN CẤP HUYỆN
VÀ TÒA ÁN NHÂN DÂN CẤP TỈNH

TÒA ÁN NHÂN DÂN CẤP TỈNH - LOẠI 2
PHỐI CẢNH MINH HỌA

KT - 01

TAND-T.02-18

SÂM MINH ĐỨC
 ĐẶNG TRẦN HƯNG
 THIẾT KẾ
 QLKT
 ĐẶNG TIẾN PHONG
 TRỊNH TUẤN SƠN
 CHỦ NHIỆM
 CHỦ TRÌ
 BỘ XÂY DỰNG
 VIỆN KIẾN TRÚC QUỐC GIA

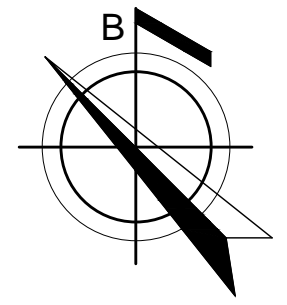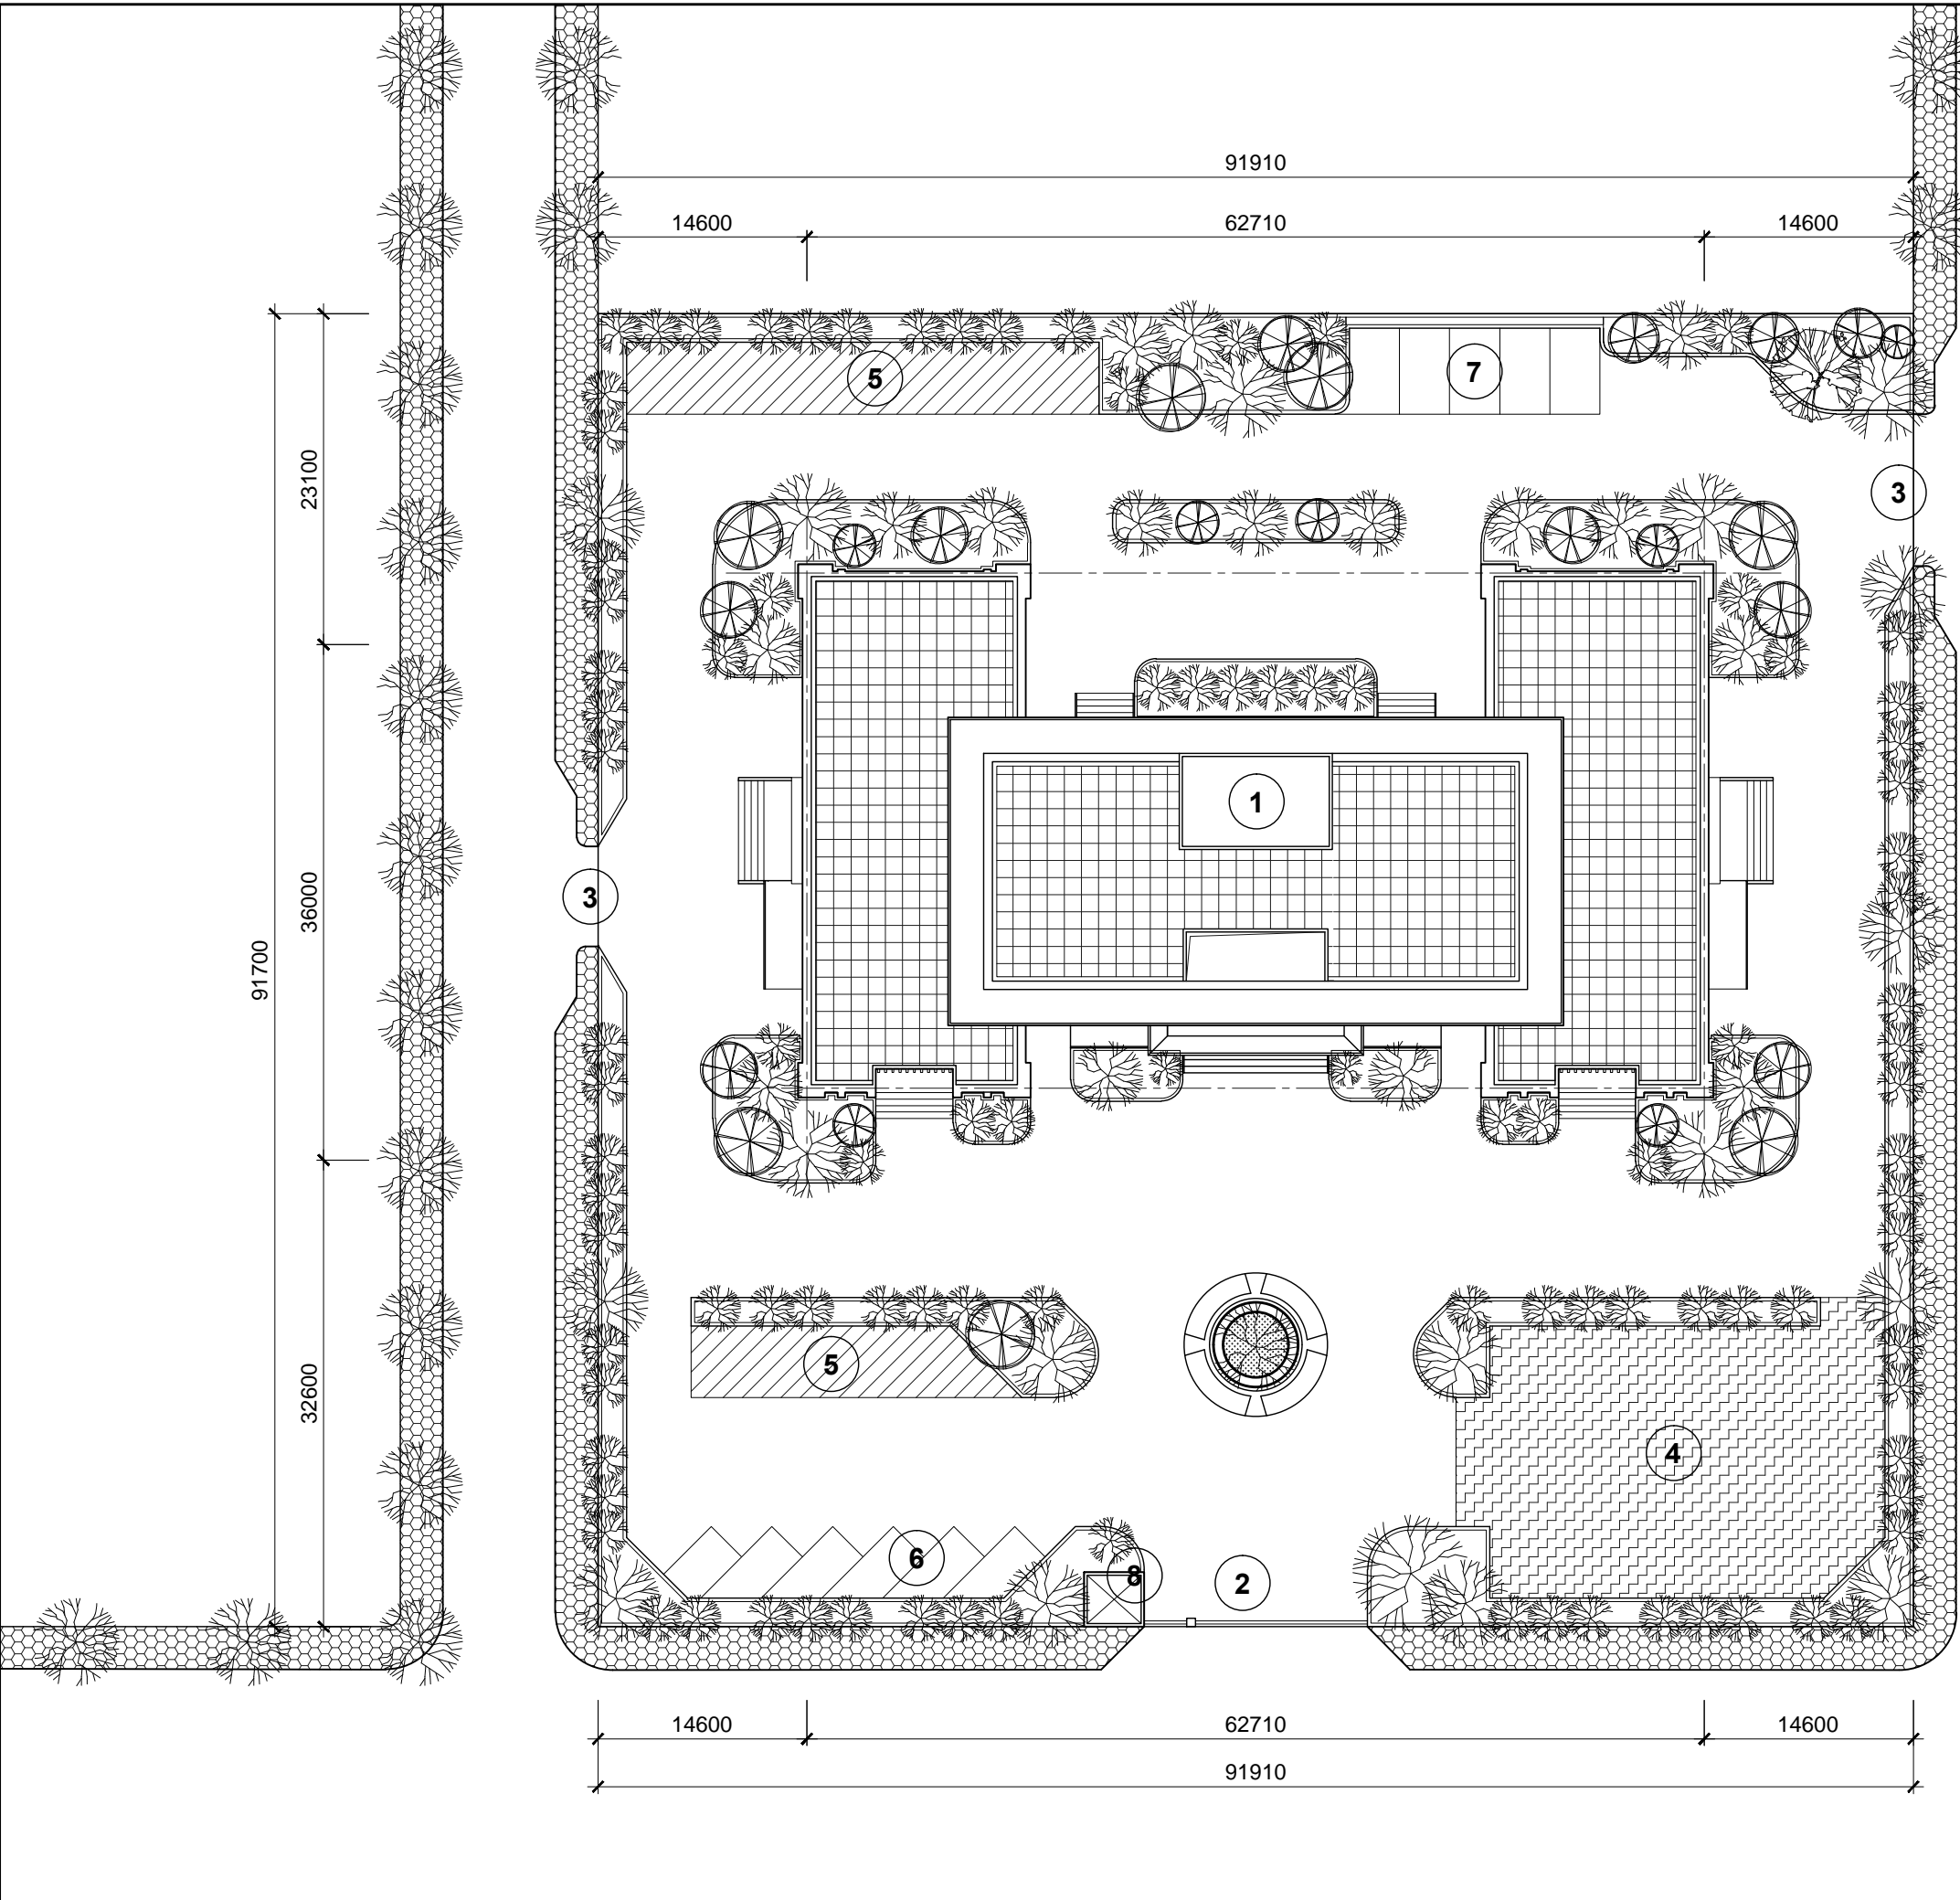

- GHI CHÚ:**
1. KHỐI NHÀ CHÍNH
 2. CÔNG CHÍNH
 3. CÔNG PHỤ
 4. KHU VỰC XÉT XỬ LƯU ĐỘNG
 5. KHU ĐỀ XE MÁY
 6. KHU ĐỀ XE Ô TÔ
 7. KHU ĐỀ XE Ô TÔ CHUYÊN DỤNG
 8. NHÀ BẢO VỆ

CÁC CHỈ TIÊU KINH TẾ KỸ THUẬT:

DIỆN TÍCH KHU ĐẤT: 8.420m²
 DIỆN TÍCH XÂY DỰNG: 2.070m²
 DIỆN TÍCH SÀN XÂY DỰNG: 6.960m²
 MẬT ĐỘ XÂY DỰNG: 24,5%
 SỐ TẦNG CAO: 5 TẦNG



TRỤ SỞ LÀM VIỆC TÒA ÁN NHÂN DÂN CẤP HUYỆN
VÀ TÒA ÁN NHÂN DÂN CẤP TỈNH

TÒA ÁN NHÂN DÂN CẤP TỈNH - LOẠI 2
MẶT BẰNG ĐỊNH VỊ

KT - 02

TAND-T.02-18

SÂM MINH ĐỨC
 ĐẶNG TRẦN HƯNG
 THIẾT KẾ
 QLKT
 ĐẶNG TIẾN PHONG
 TRỊNH TUẤN SƠN
 CHỦ NHIỆM
 CHỦ TRÌ
 BỘ XÂY DỰNG
 VIỆN KIẾN TRÚC QUỐC GIA

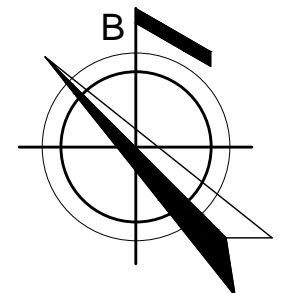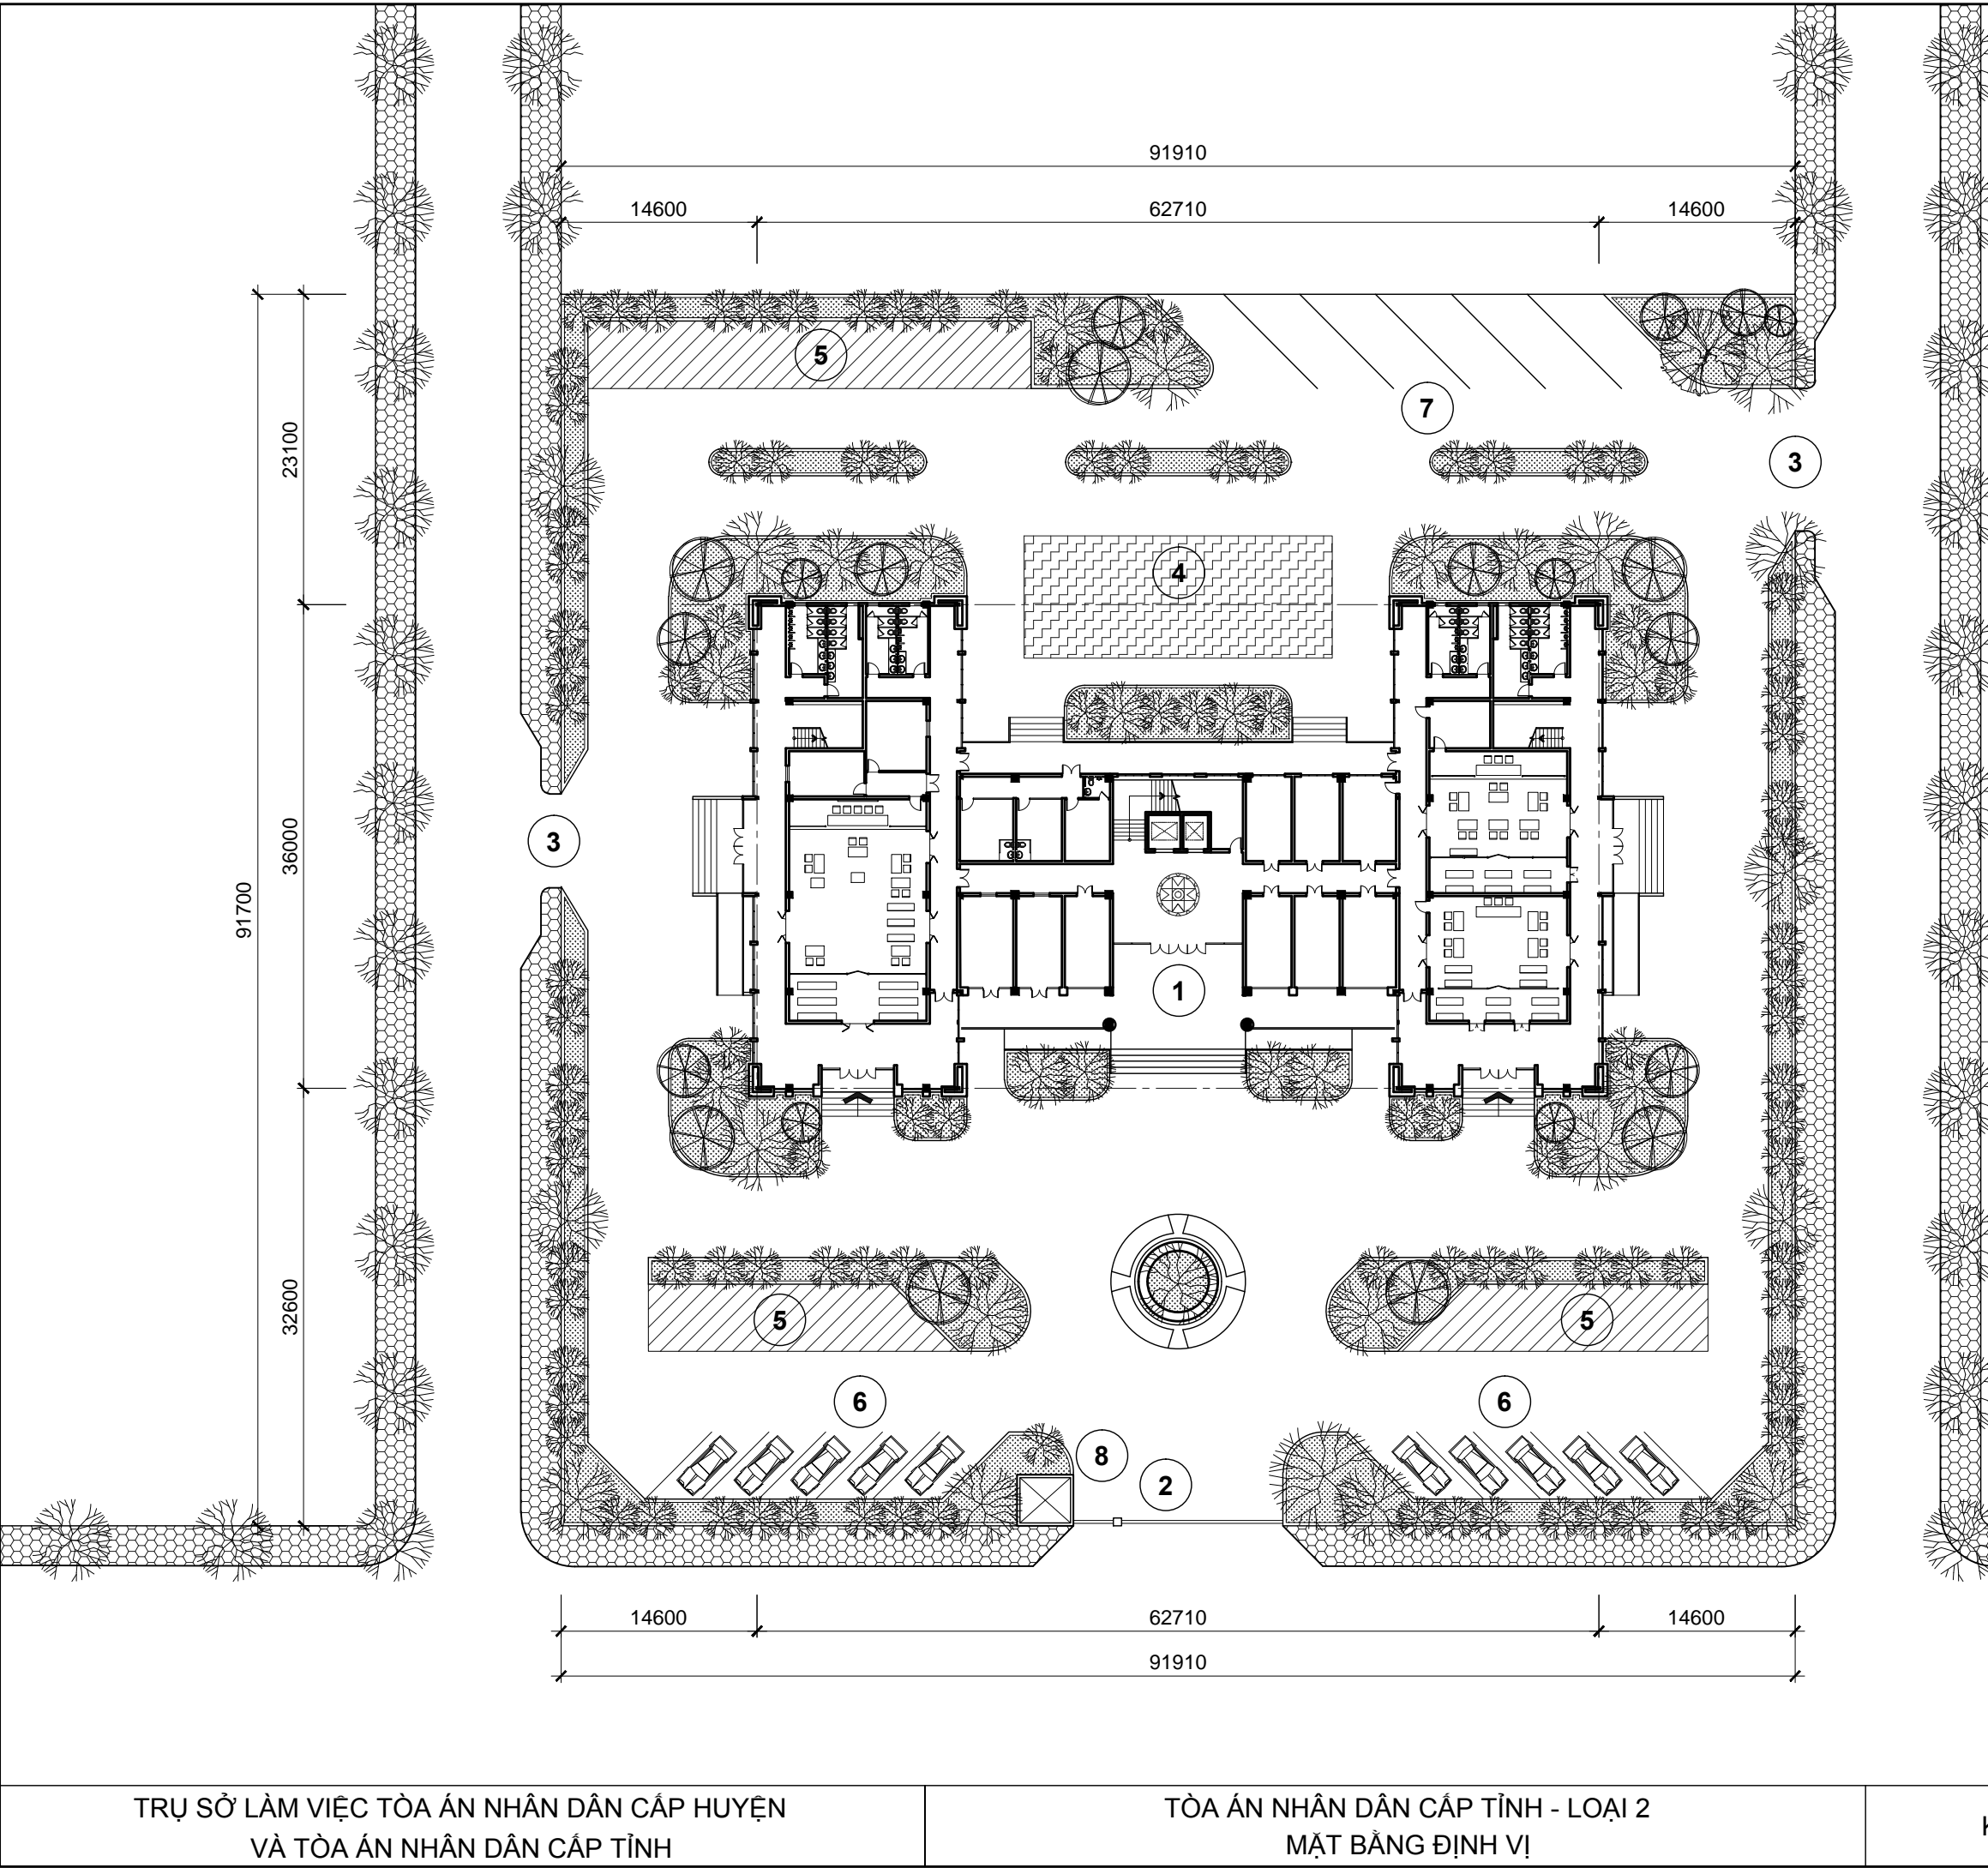

- GHI CHÚ:**
1. KHỐI NHÀ CHÍNH
 2. CÔNG CHÍNH
 3. CÔNG PHỤ
 4. KHU VỰC XÉT XỬ LƯU ĐỘNG
 5. KHU ĐỀ XE MÁY
 6. KHU ĐỀ XE Ô TÔ
 7. KHU ĐỀ XE Ô TÔ CHUYÊN DỤNG
 8. NHÀ BẢO VỆ

CÁC CHỈ TIÊU KINH TẾ KỸ THUẬT:

DIỆN TÍCH KHU ĐẤT: 8.420m²
 DIỆN TÍCH XÂY DỰNG: 2.070m²
 DIỆN TÍCH SÀN XÂY DỰNG: 6.960m²
 MẬT ĐỘ XÂY DỰNG: 24,5%
 SỐ TẦNG CAO: 5 TẦNG





TRỤ SỞ LÀM VIỆC TÒA ÁN NHÂN DÂN CẤP HUYỆN
VÀ TÒA ÁN NHÂN DÂN CẤP TỈNH

TÒA ÁN NHÂN DÂN CẤP TỈNH - LOẠI 2
MẶT BẰNG ĐỊNH VỊ

KT - 03


TAND-T.02-18

SÂM MINH ĐỨC
 ĐẶNG TRẦN HƯNG
 THIẾT KẾ
 QLKT
 ĐẶNG TIẾN PHONG
 TRỊNH TUẤN SƠN
 CHỦ NHIỆM
 CHỦ TRÌ
 BỘ XÂY DỰNG
 VIỆN KIẾN TRÚC QUỐC GIA

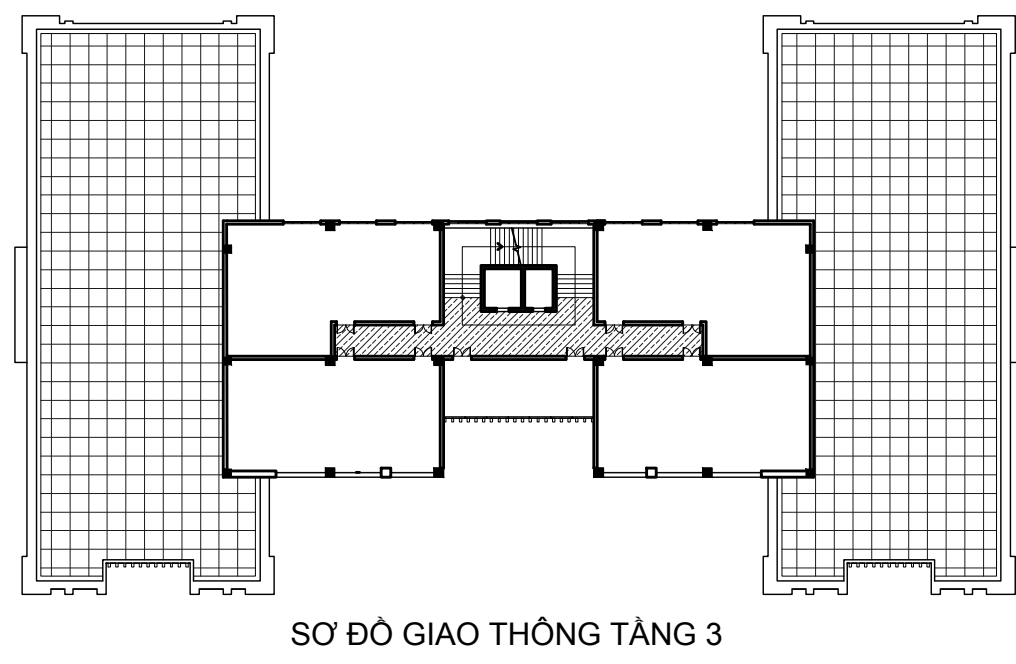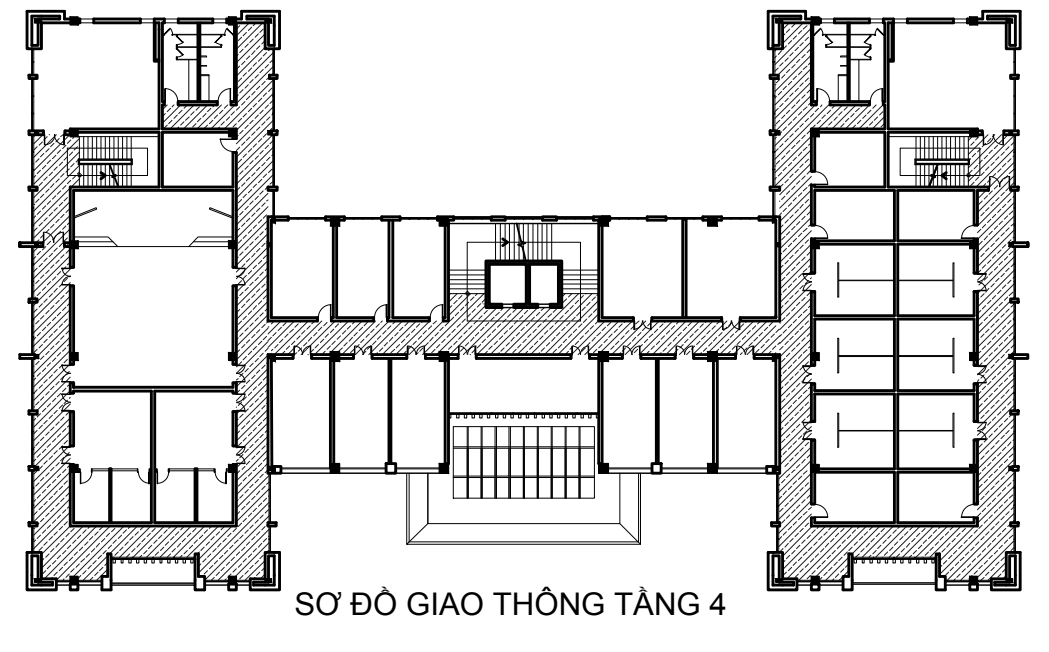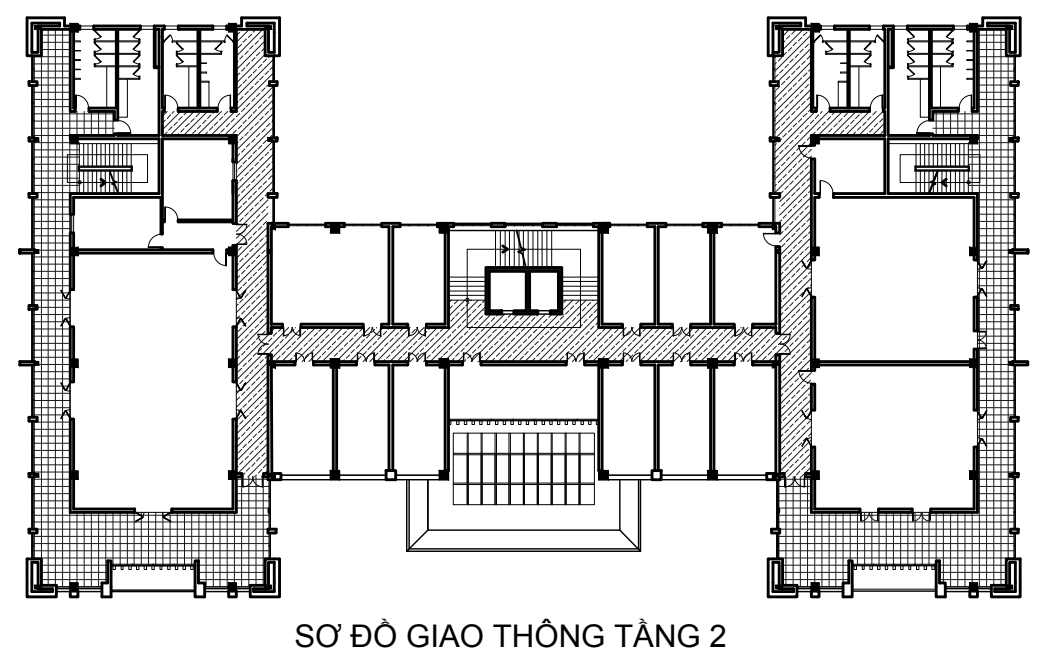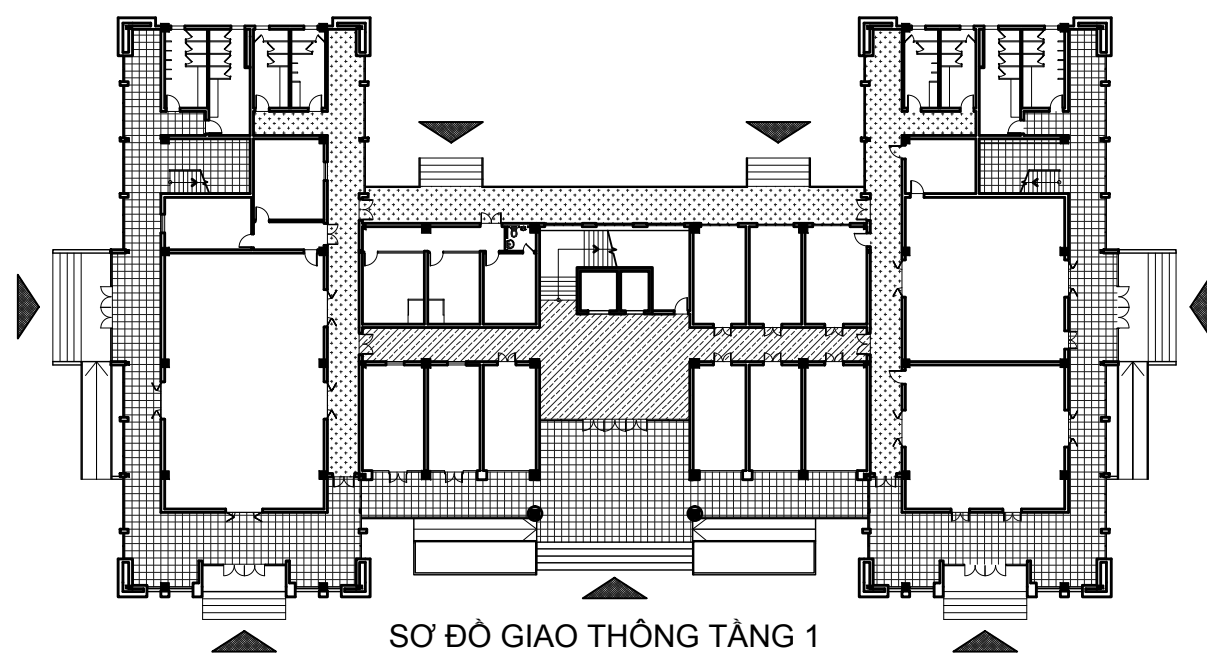

KÝ HIỆU:

- KHU VỰC GIAO THÔNG CÔNG CỘNG
- KHU VỰC GIAO THÔNG NỘI BỘ
- KHU VỰC GIAO THÔNG ĐẢM BẢO AN NINH
- HƯỚNG TIẾP CẬN

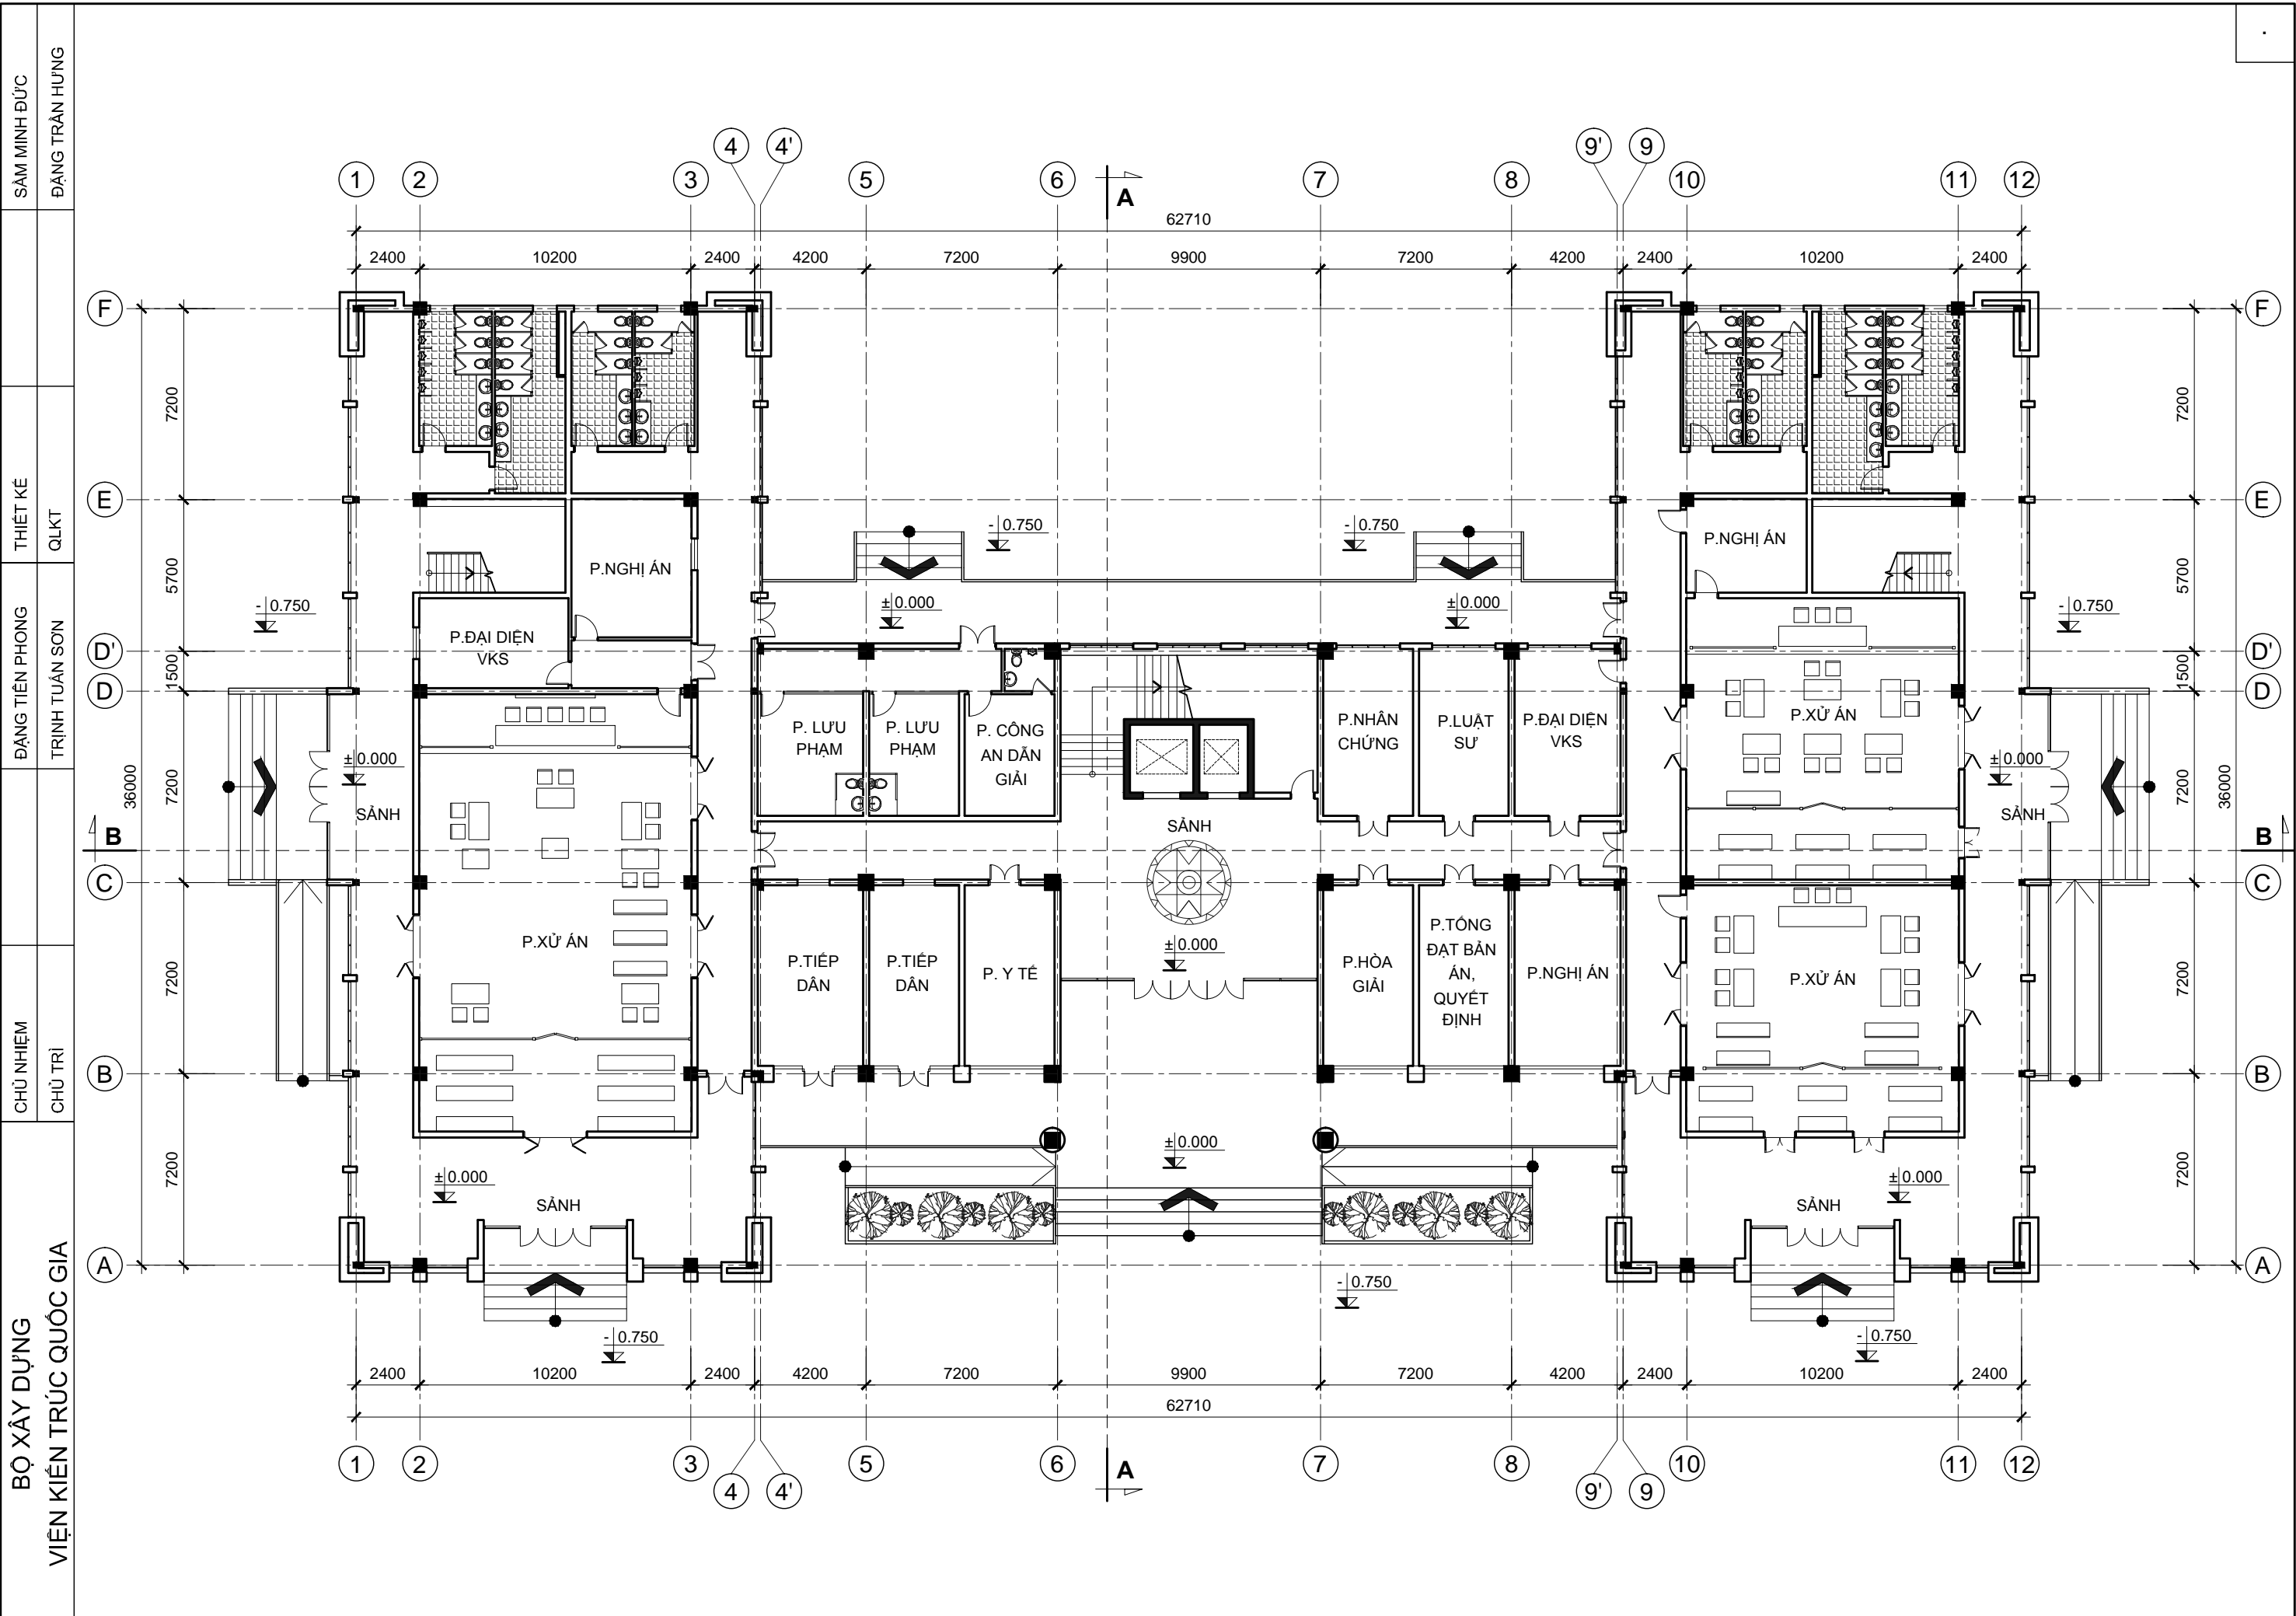

BỘ XÂY DỰNG
VIỆN KIẾN TRÚC QUỐC GIA

CHỦ NHIỆM
CHỦ TRÌ

ĐANG TIẾN PHONG
TRÌNH TUẦN SON

THIẾT KẾ
QLKT

SÁM MINH ĐỨC
ĐẶNG TRẦN HƯNG

TRỤ SỞ LÀM VIỆC TÒA ÁN NHÂN DÂN CẤP HUYỆN
VÀ TÒA ÁN NHÂN DÂN CẤP TỈNH

TÒA ÁN NHÂN DÂN CẤP TỈNH - LOẠI 2
MẶT BẰNG TẦNG 1

KT - 05

TAND-T.02-18


BỘ XÂY DỰNG
 VIỆN KIẾN TRÚC QUỐC GIA

CHỦ NHIỆM
 CHỦ TRÌ

ĐANG TIÊN PHÒNG
 TRÌNH TUẦN SON

THIẾT KẾ
 QLKT

SÂM MINH ĐỨC
 ĐĂNG TRẦN HƯNG

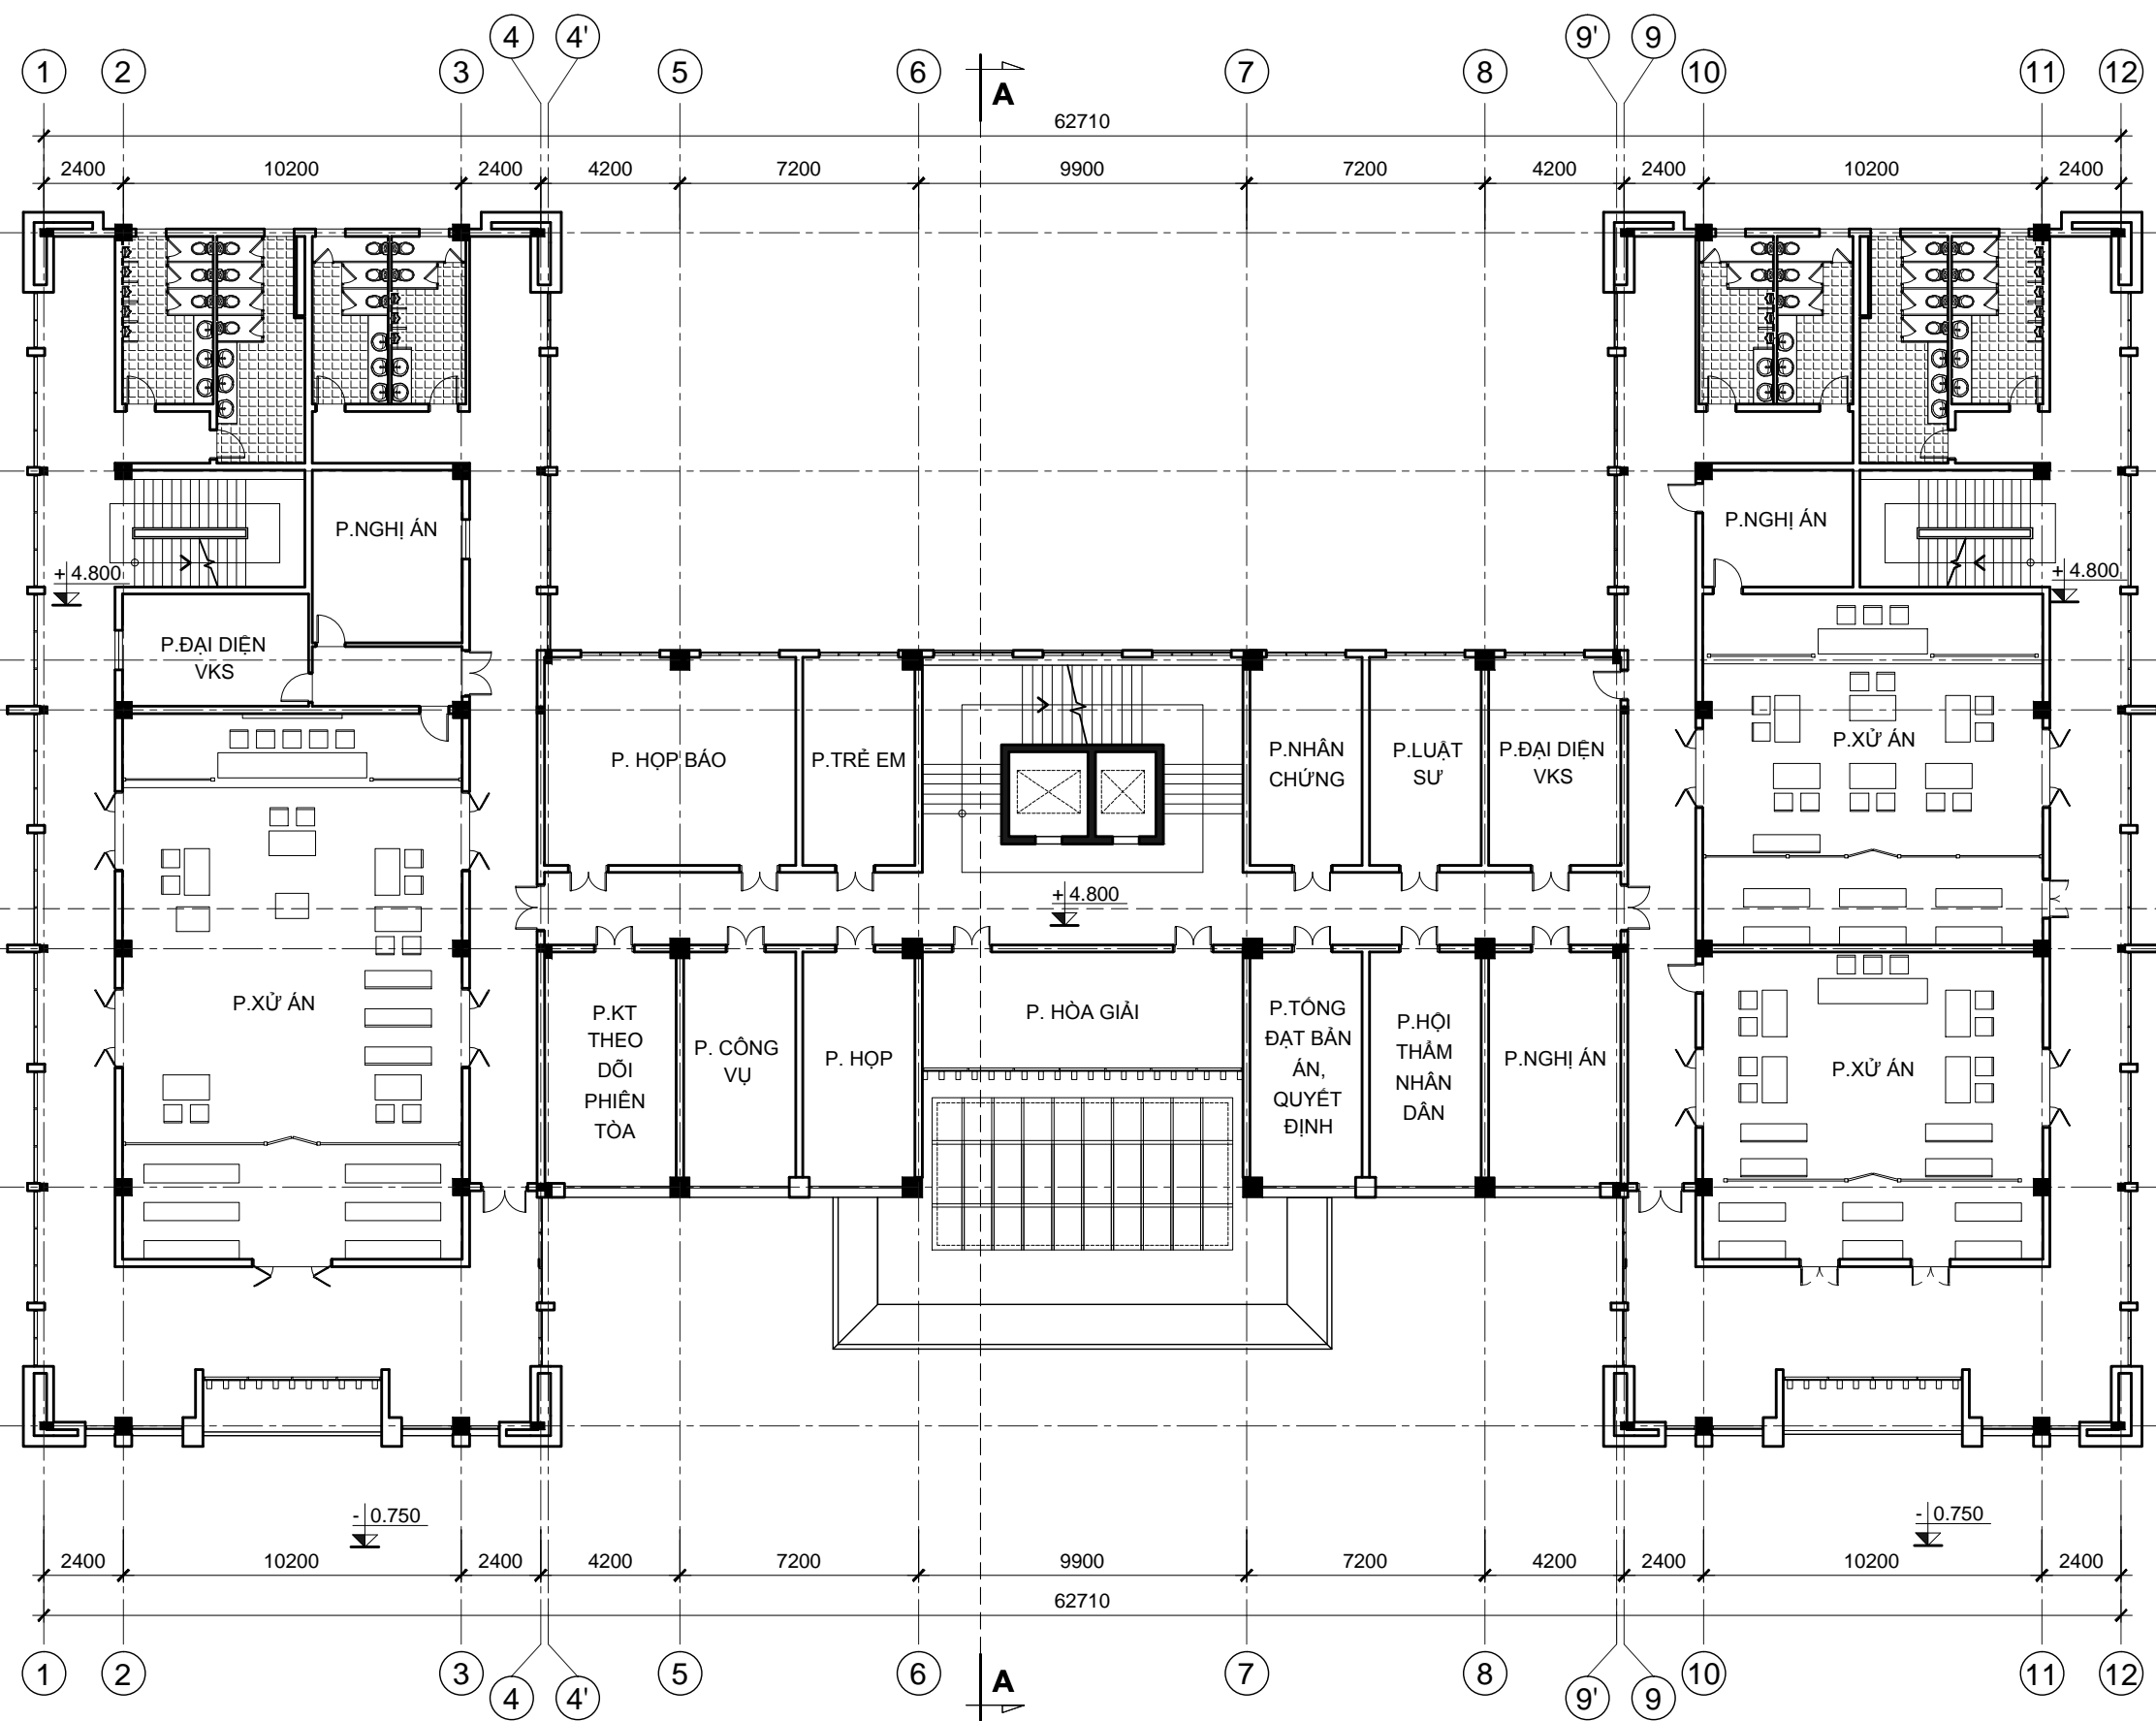

TRỤ SỞ LÀM VIỆC TÒA ÁN NHÂN DÂN CẤP HUYỆN
 VÀ TÒA ÁN NHÂN DÂN CẤP TỈNH

TÒA ÁN NHÂN DÂN CẤP TỈNH - LOẠI 2
 MẶT BẰNG TẦNG 2

KT - 06

TAND-T.02-18


BỘ XÂY DỰNG
 VIỆN KIẾN TRÚC QUỐC GIA

CHỦ NHIỆM
 CHỦ TRÌ

ĐANG TIÊN PHONG
 TRINH TUẤN SƠN

THIẾT KẾ
 QLKT

SÁM MINH ĐỨC
 ĐĂNG TRẦN HƯNG

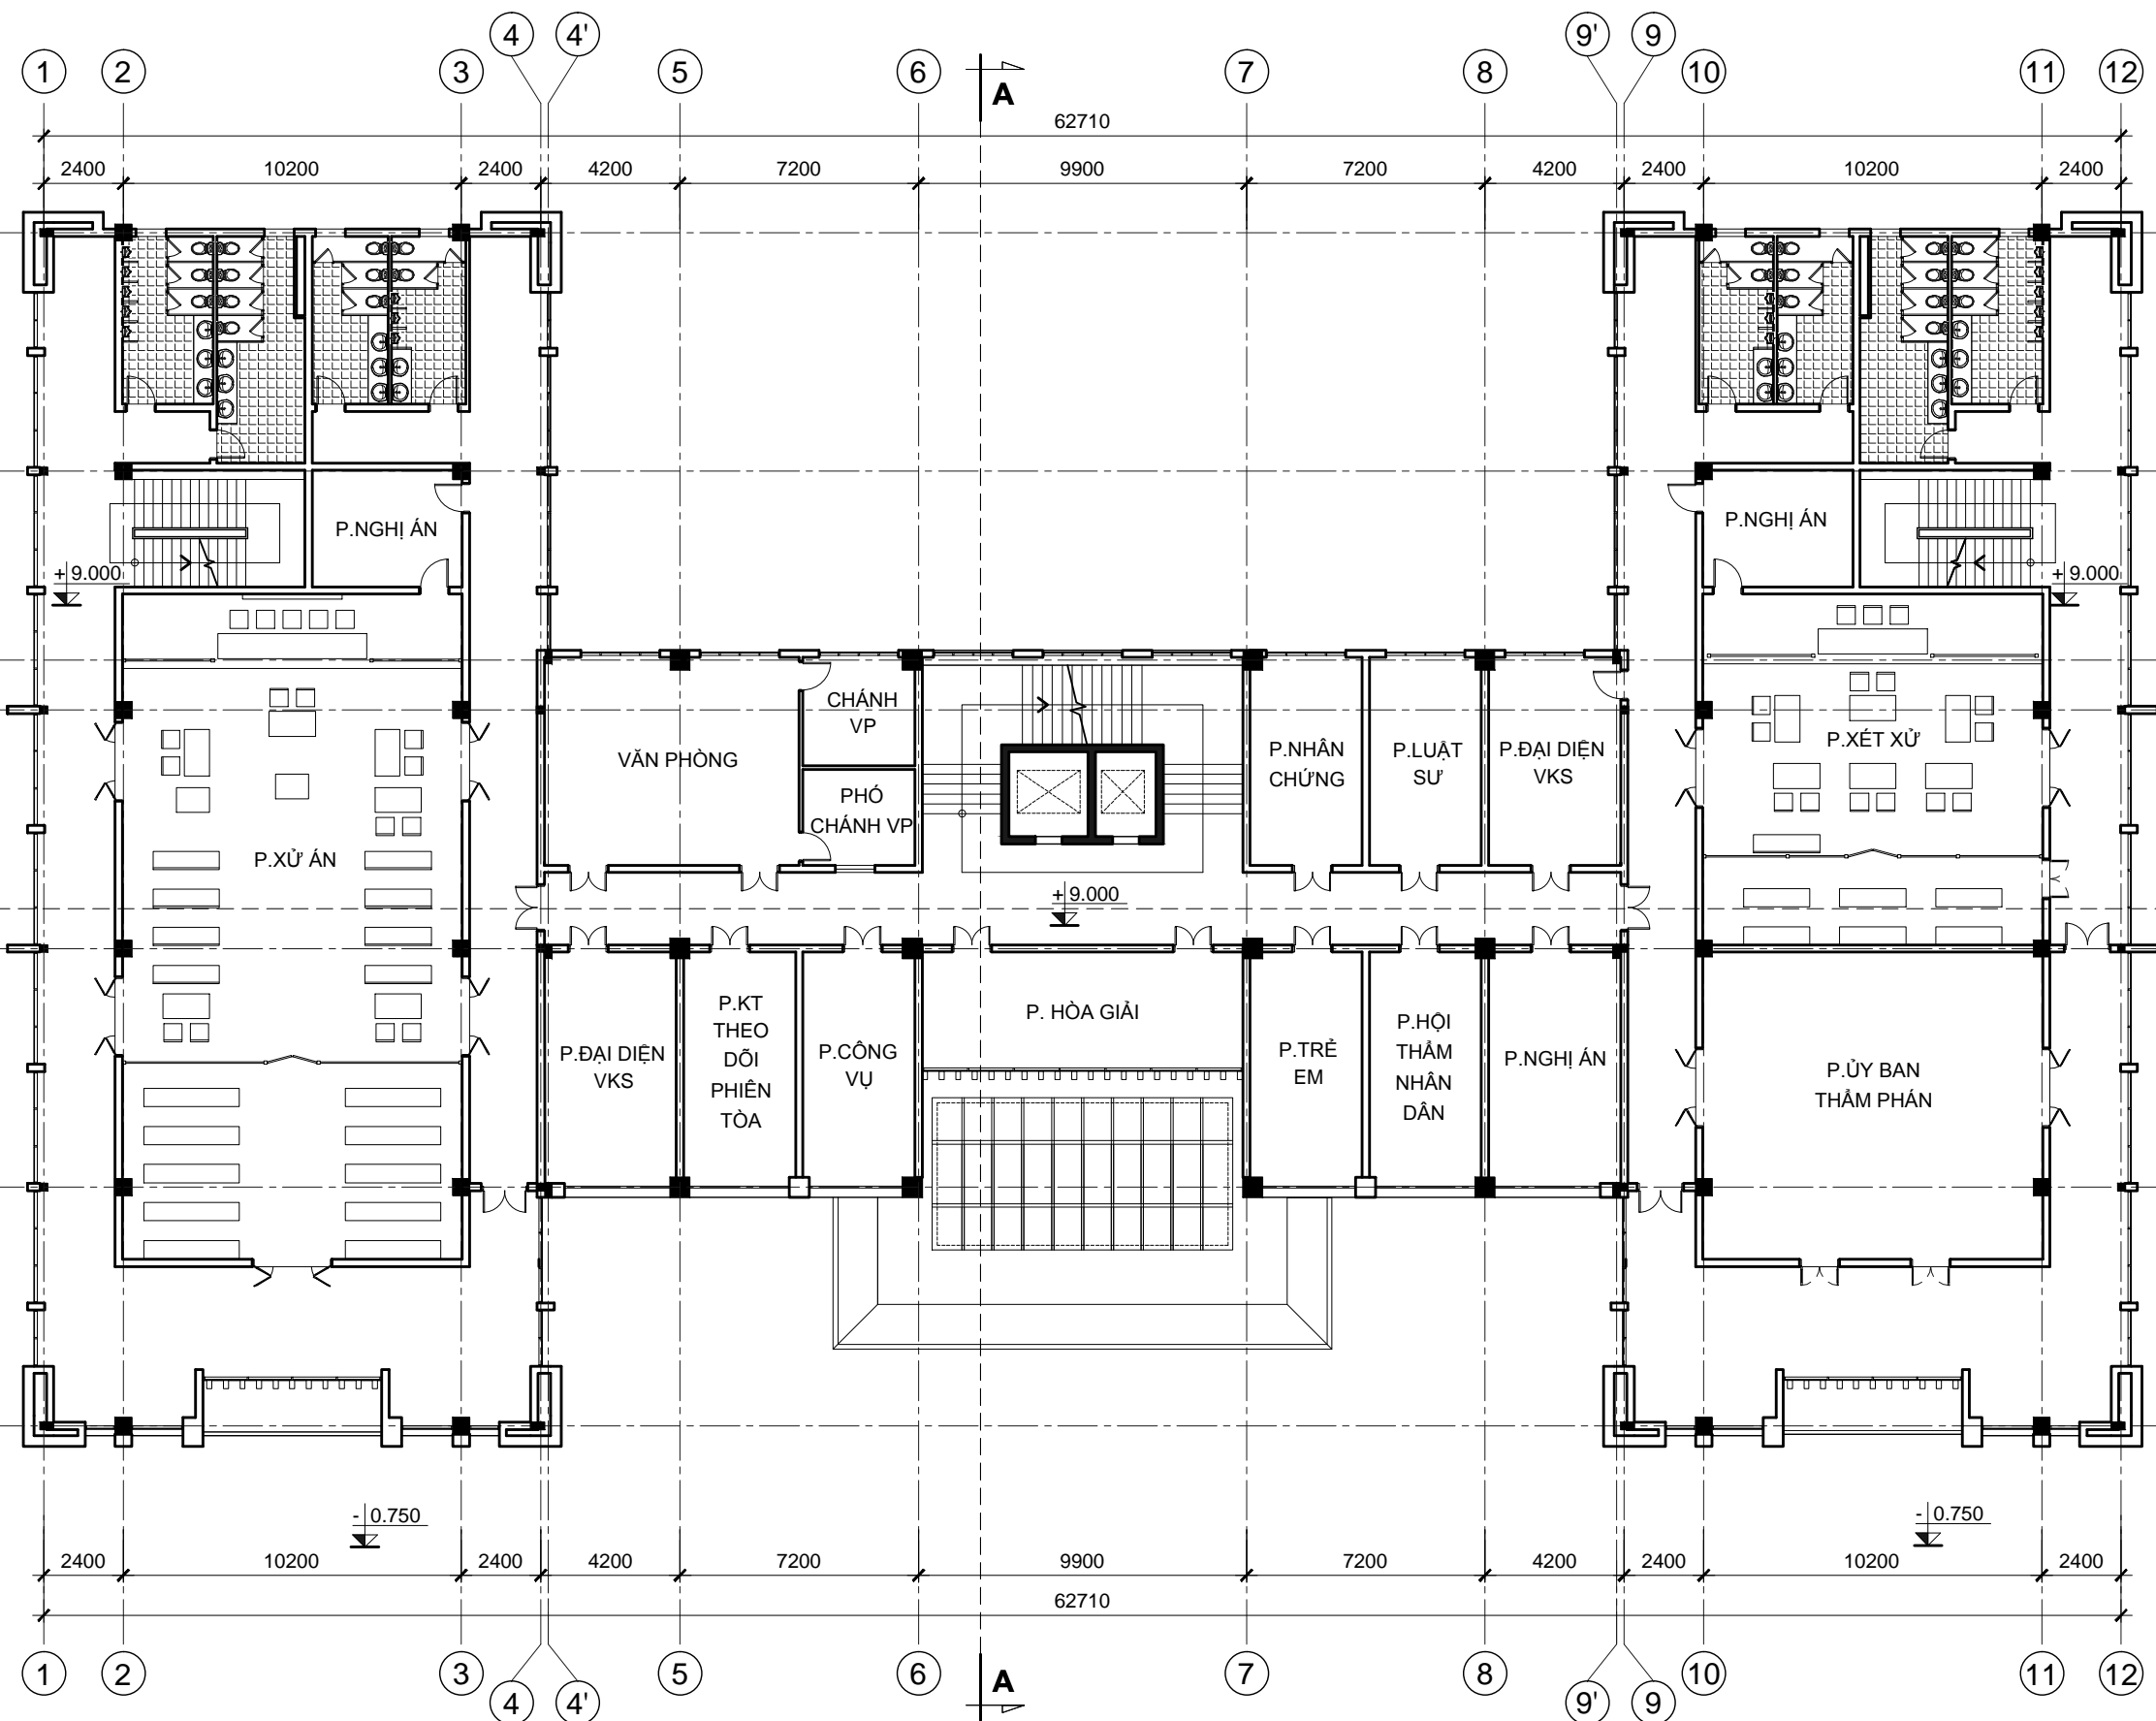


TRỤ SỞ LÀM VIỆC TÒA ÁN NHÂN DÂN CẤP HUYỆN
 VÀ TÒA ÁN NHÂN DÂN CẤP TỈNH

TÒA ÁN NHÂN DÂN CẤP TỈNH - LOẠI 2
 MẶT BẰNG TẦNG 3

KT - 07

TAND-T.02-18

SÂM MINH ĐỨC
 ĐẶNG TRẦN HƯNG
 THIẾT KẾ
 QLKT
 ĐẶNG TIẾN PHONG
 TRỊNH TUẤN SƠN
 CHỦ NHIỆM
 CHỦ TRÌ
 BỘ XÂY DỰNG
 VIỆN KIẾN TRÚC QUỐC GIA

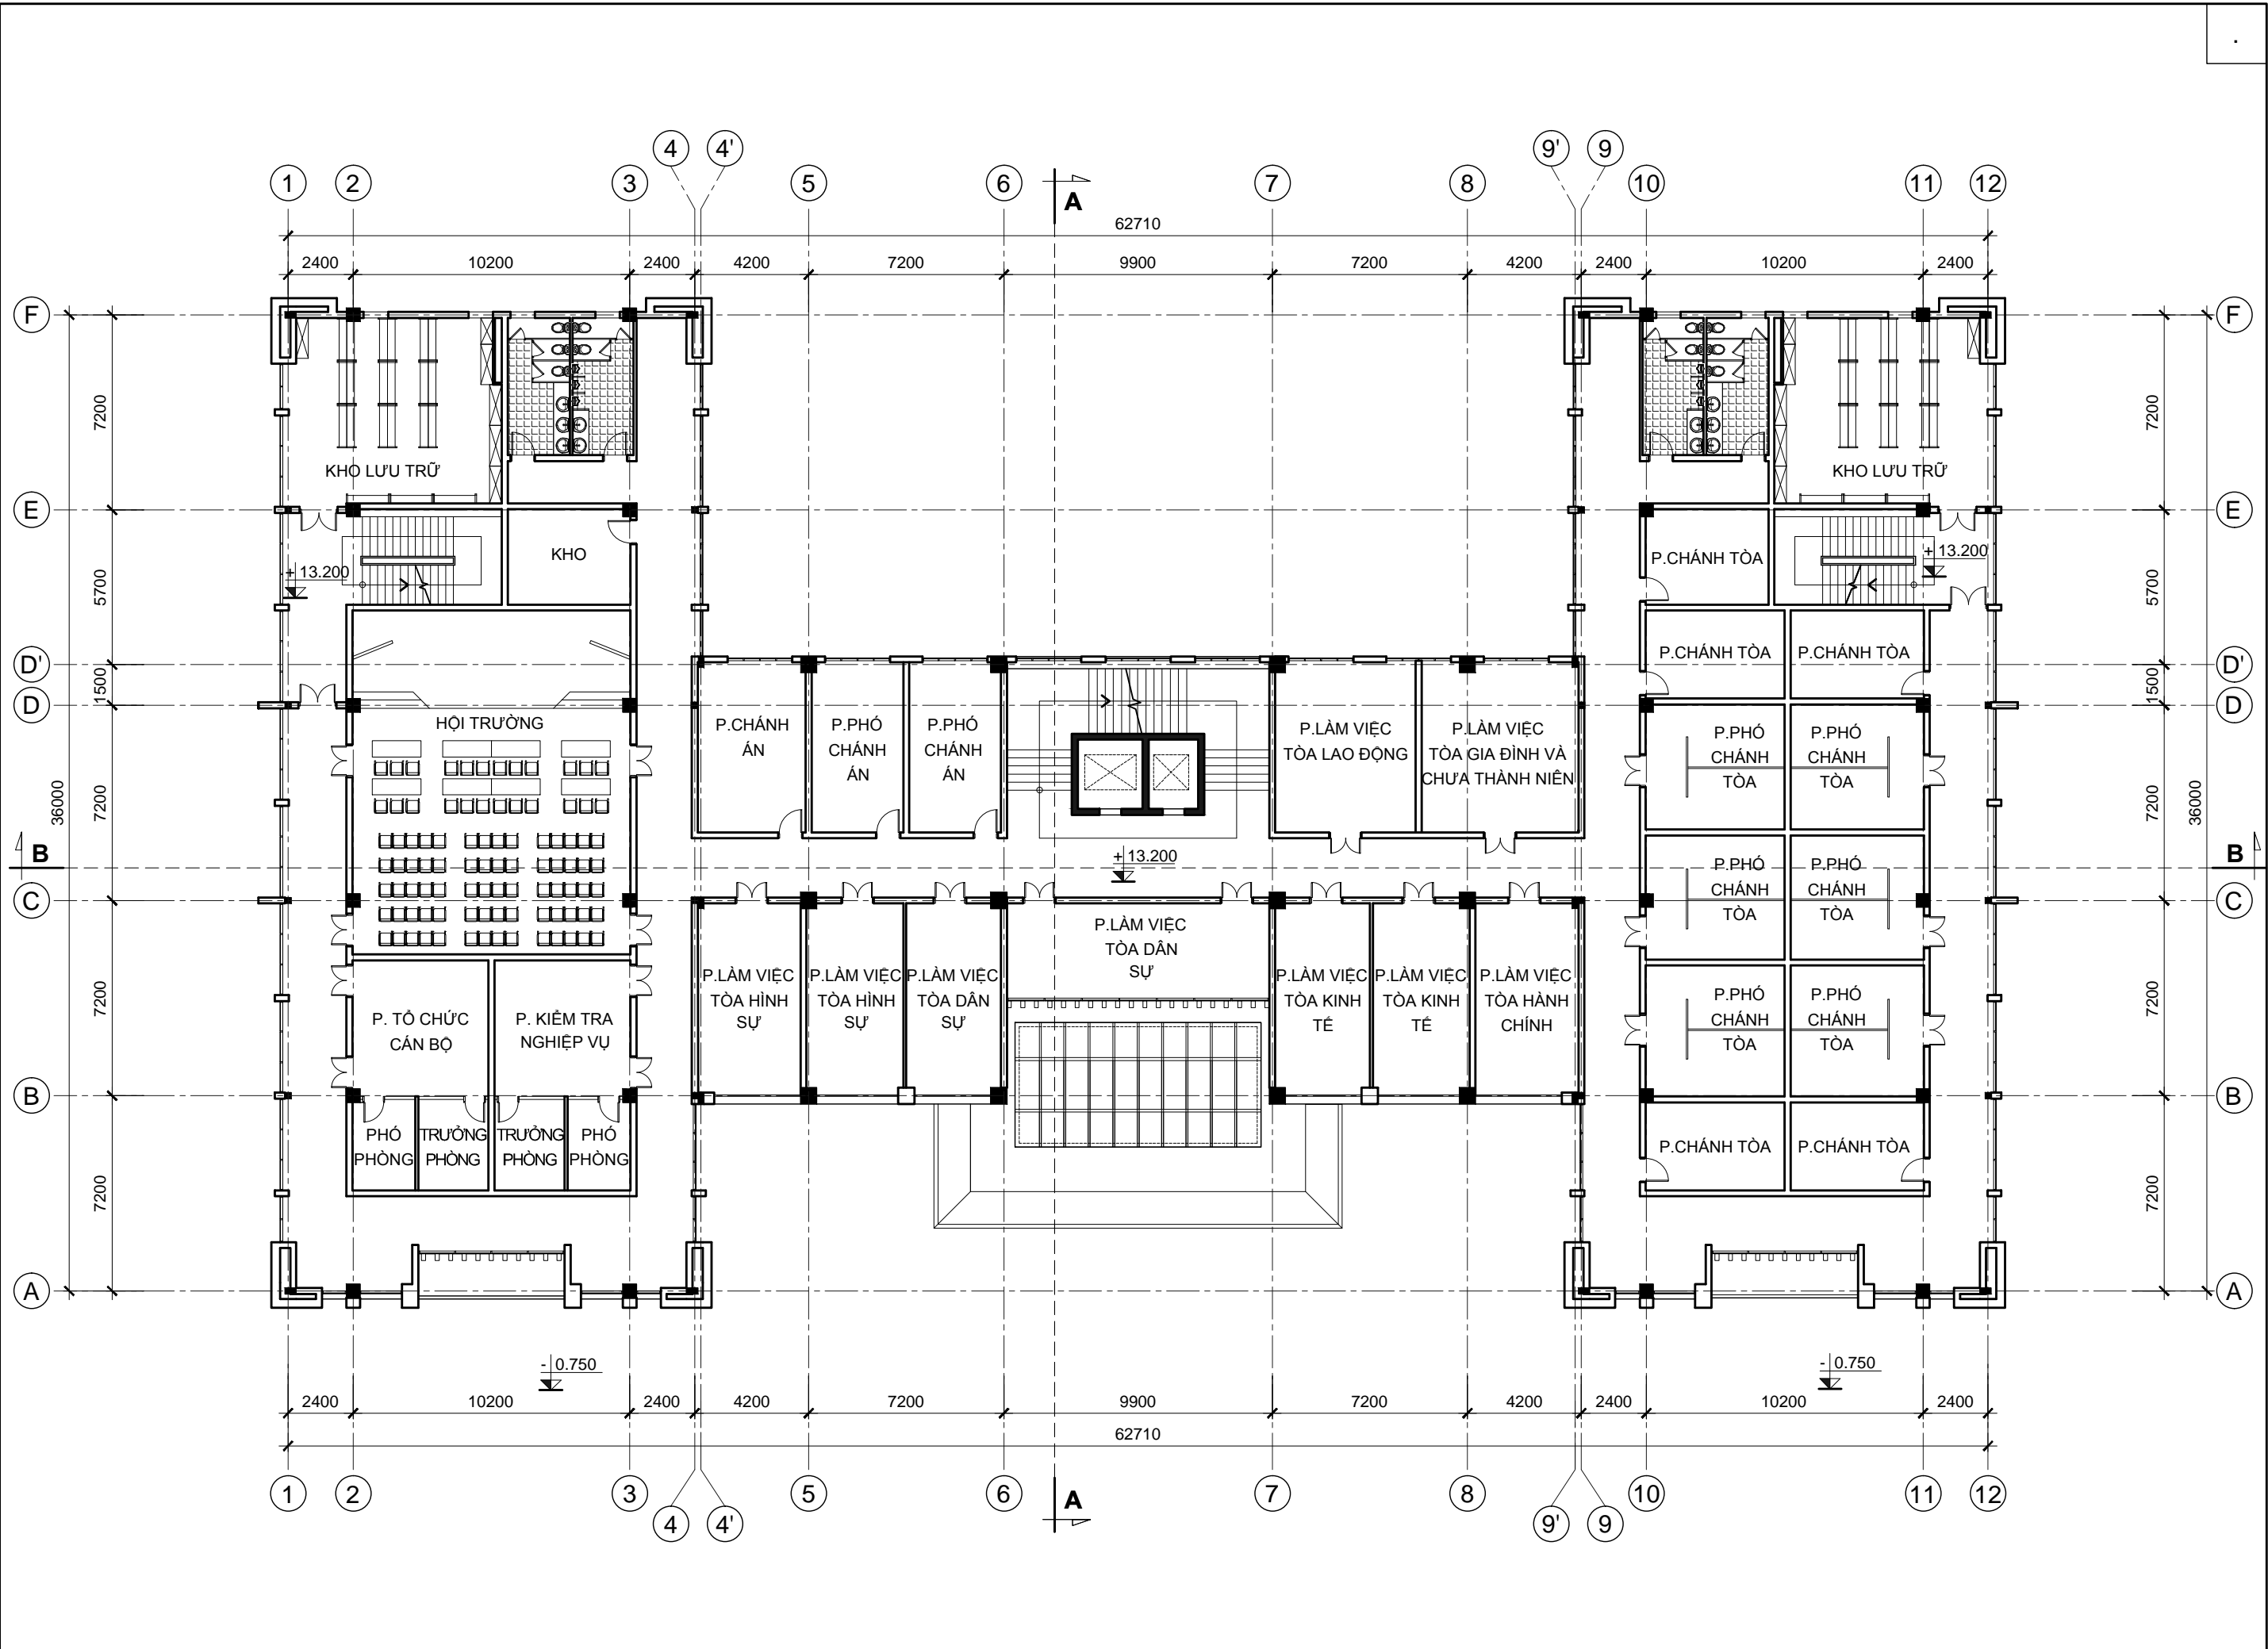

TRỤ SỞ LÀM VIỆC TÒA ÁN NHÂN DÂN CẤP HUYỆN
 VÀ TÒA ÁN NHÂN DÂN CẤP TỈNH

TÒA ÁN NHÂN DÂN CẤP TỈNH - LOẠI 2
 MẶT BẰNG TẦNG 4

KT - 08

TAND-T.02-18


BỘ XÂY DỰNG
 VIỆN KIẾN TRÚC QUỐC GIA

CHỦ NHIỆM
 CHỦ TRÌ

ĐANG TIẾN PHONG
 TRÌNH TUẦN SON

THIẾT KẾ
 QLKT

SÂM MINH ĐỨC
 ĐẶNG TRẦN HƯNG

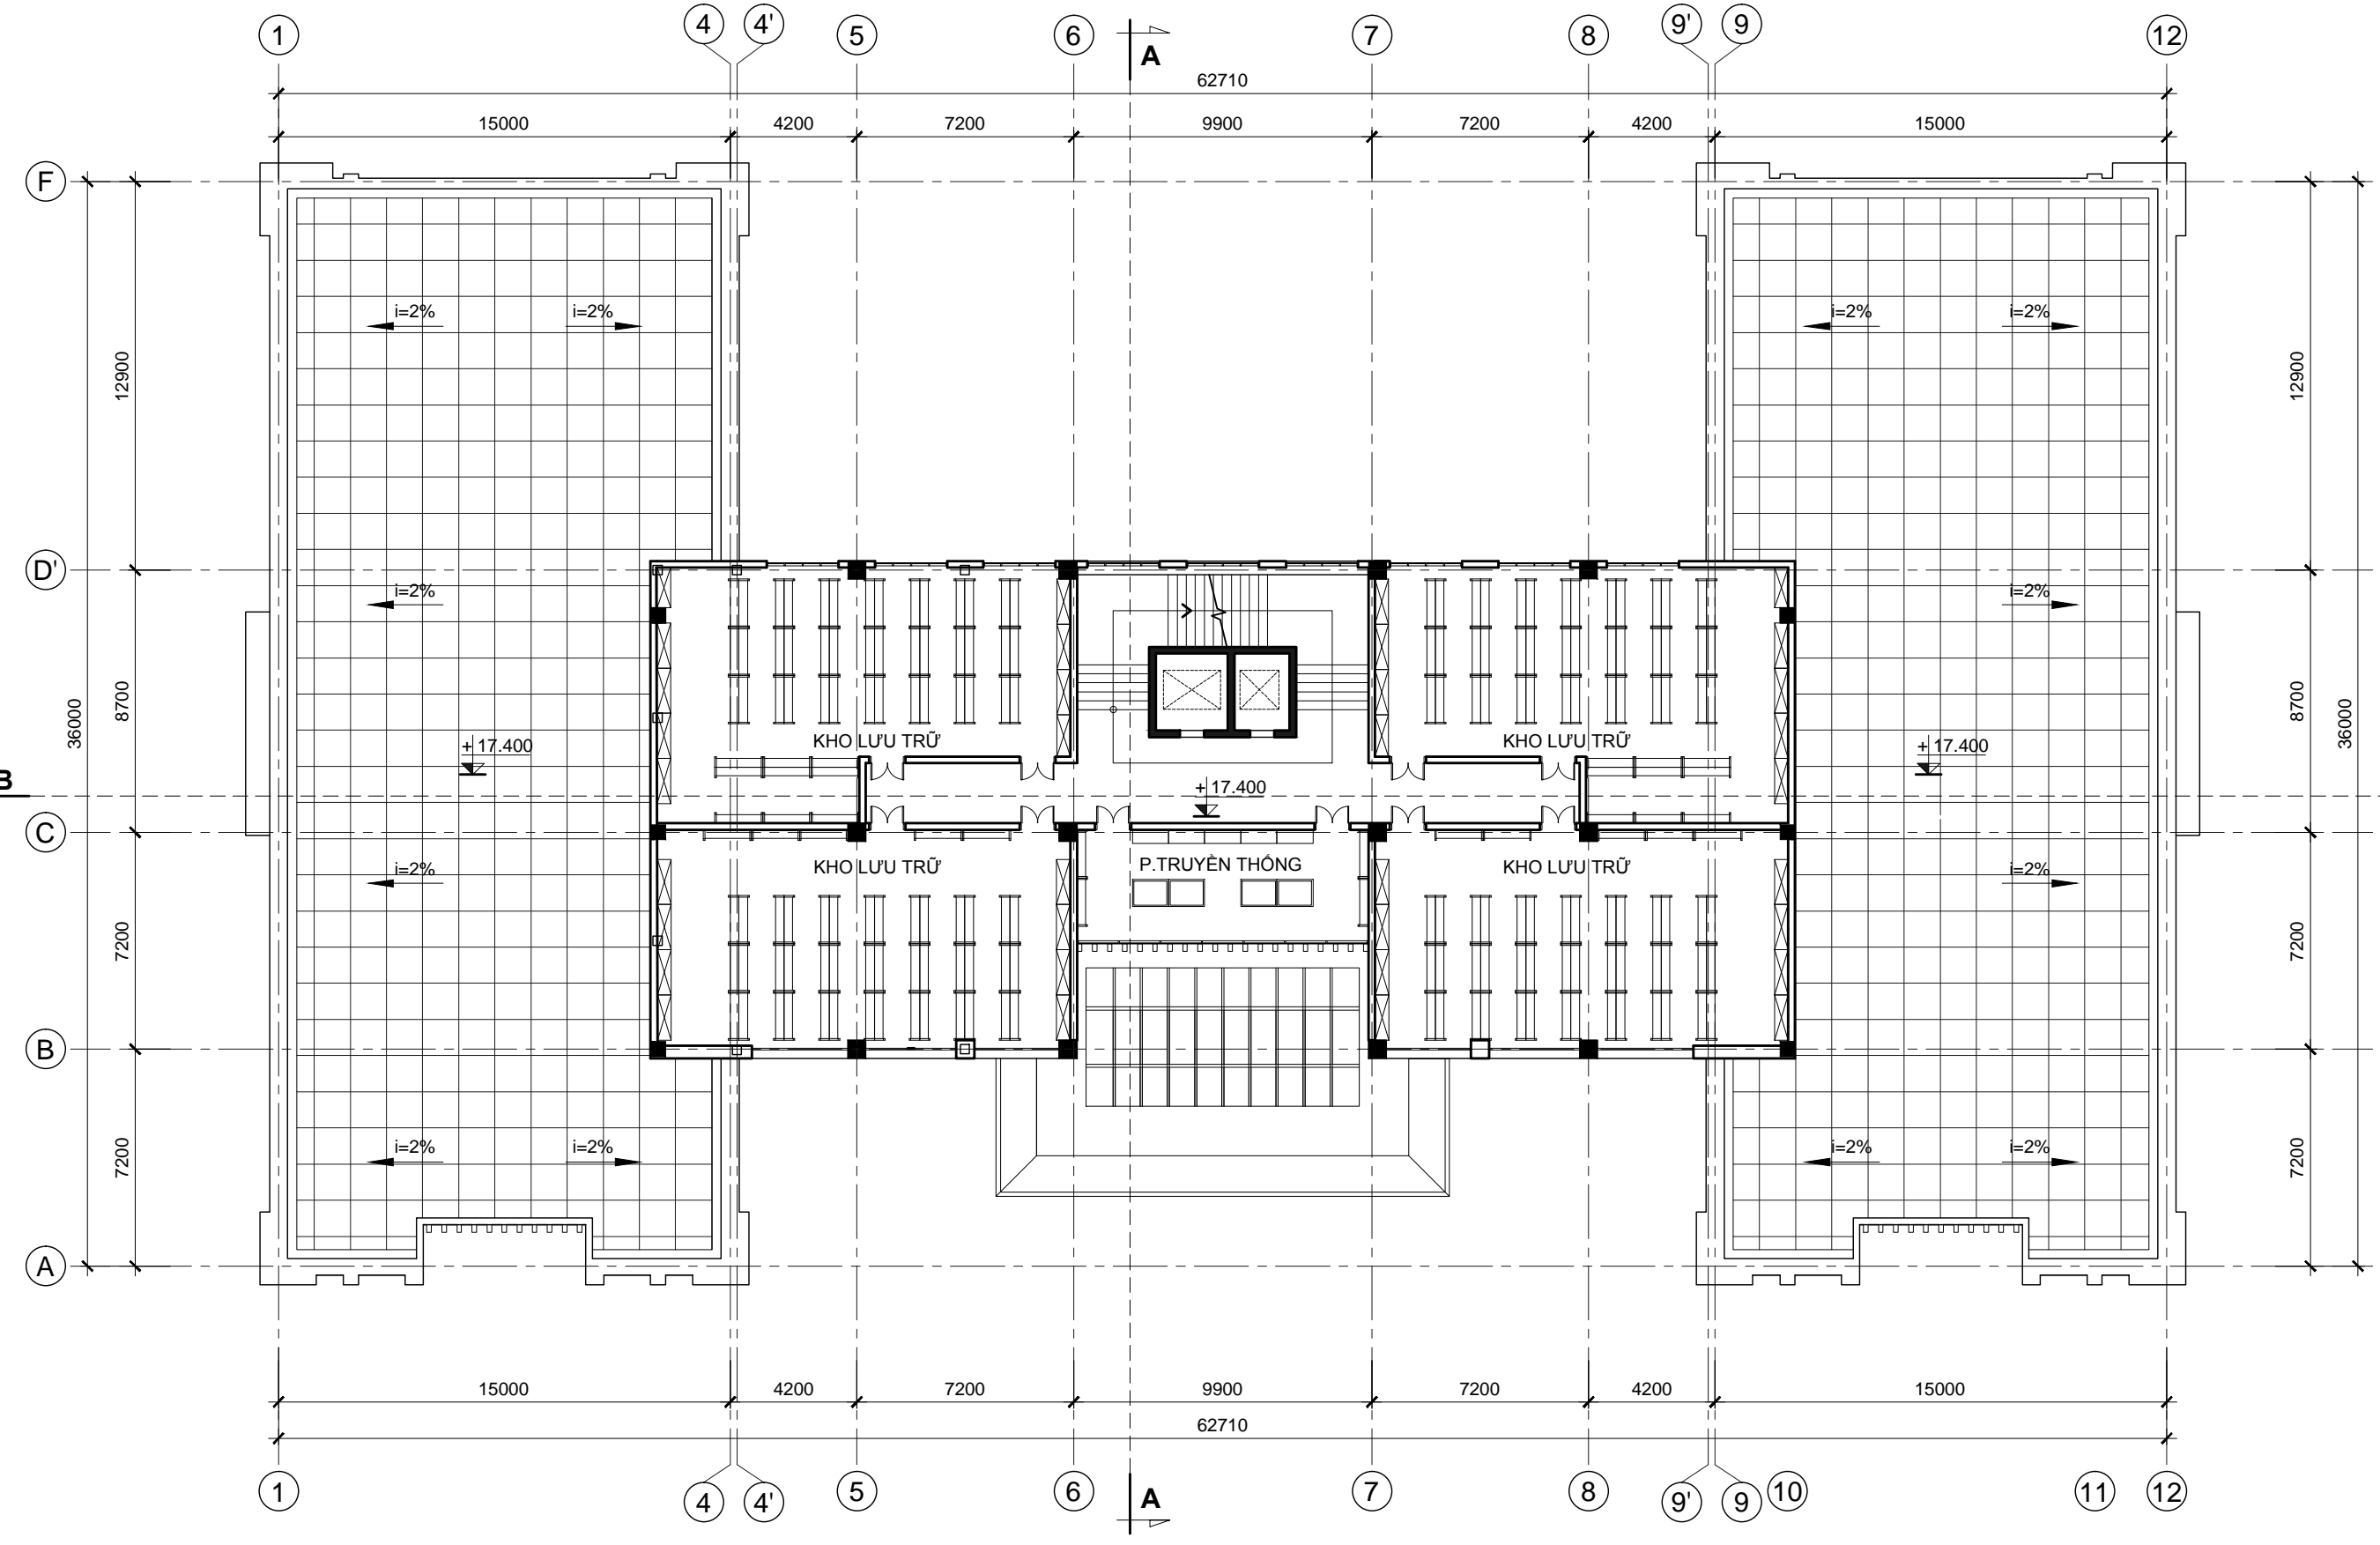

TRỤ SỞ LÀM VIỆC TÒA ÁN NHÂN DÂN CẤP HUYỆN
 VÀ TÒA ÁN NHÂN DÂN CẤP TỈNH

TÒA ÁN NHÂN DÂN CẤP TỈNH - LOẠI 2
 MẶT BẰNG TẦNG 5

KT - 09

TAND-T.02-18


BỘ XÂY DỰNG
VIỆN KIẾN TRÚC QUỐC GIA

CHỦ NHIỆM
CHỦ TRÌ

ĐANG TIẾN PHONG
TRÌNH TUẦN SON

THIẾT KẾ
QLKT

SAM MINH ĐỨC
ĐẶNG TRẦN HƯNG

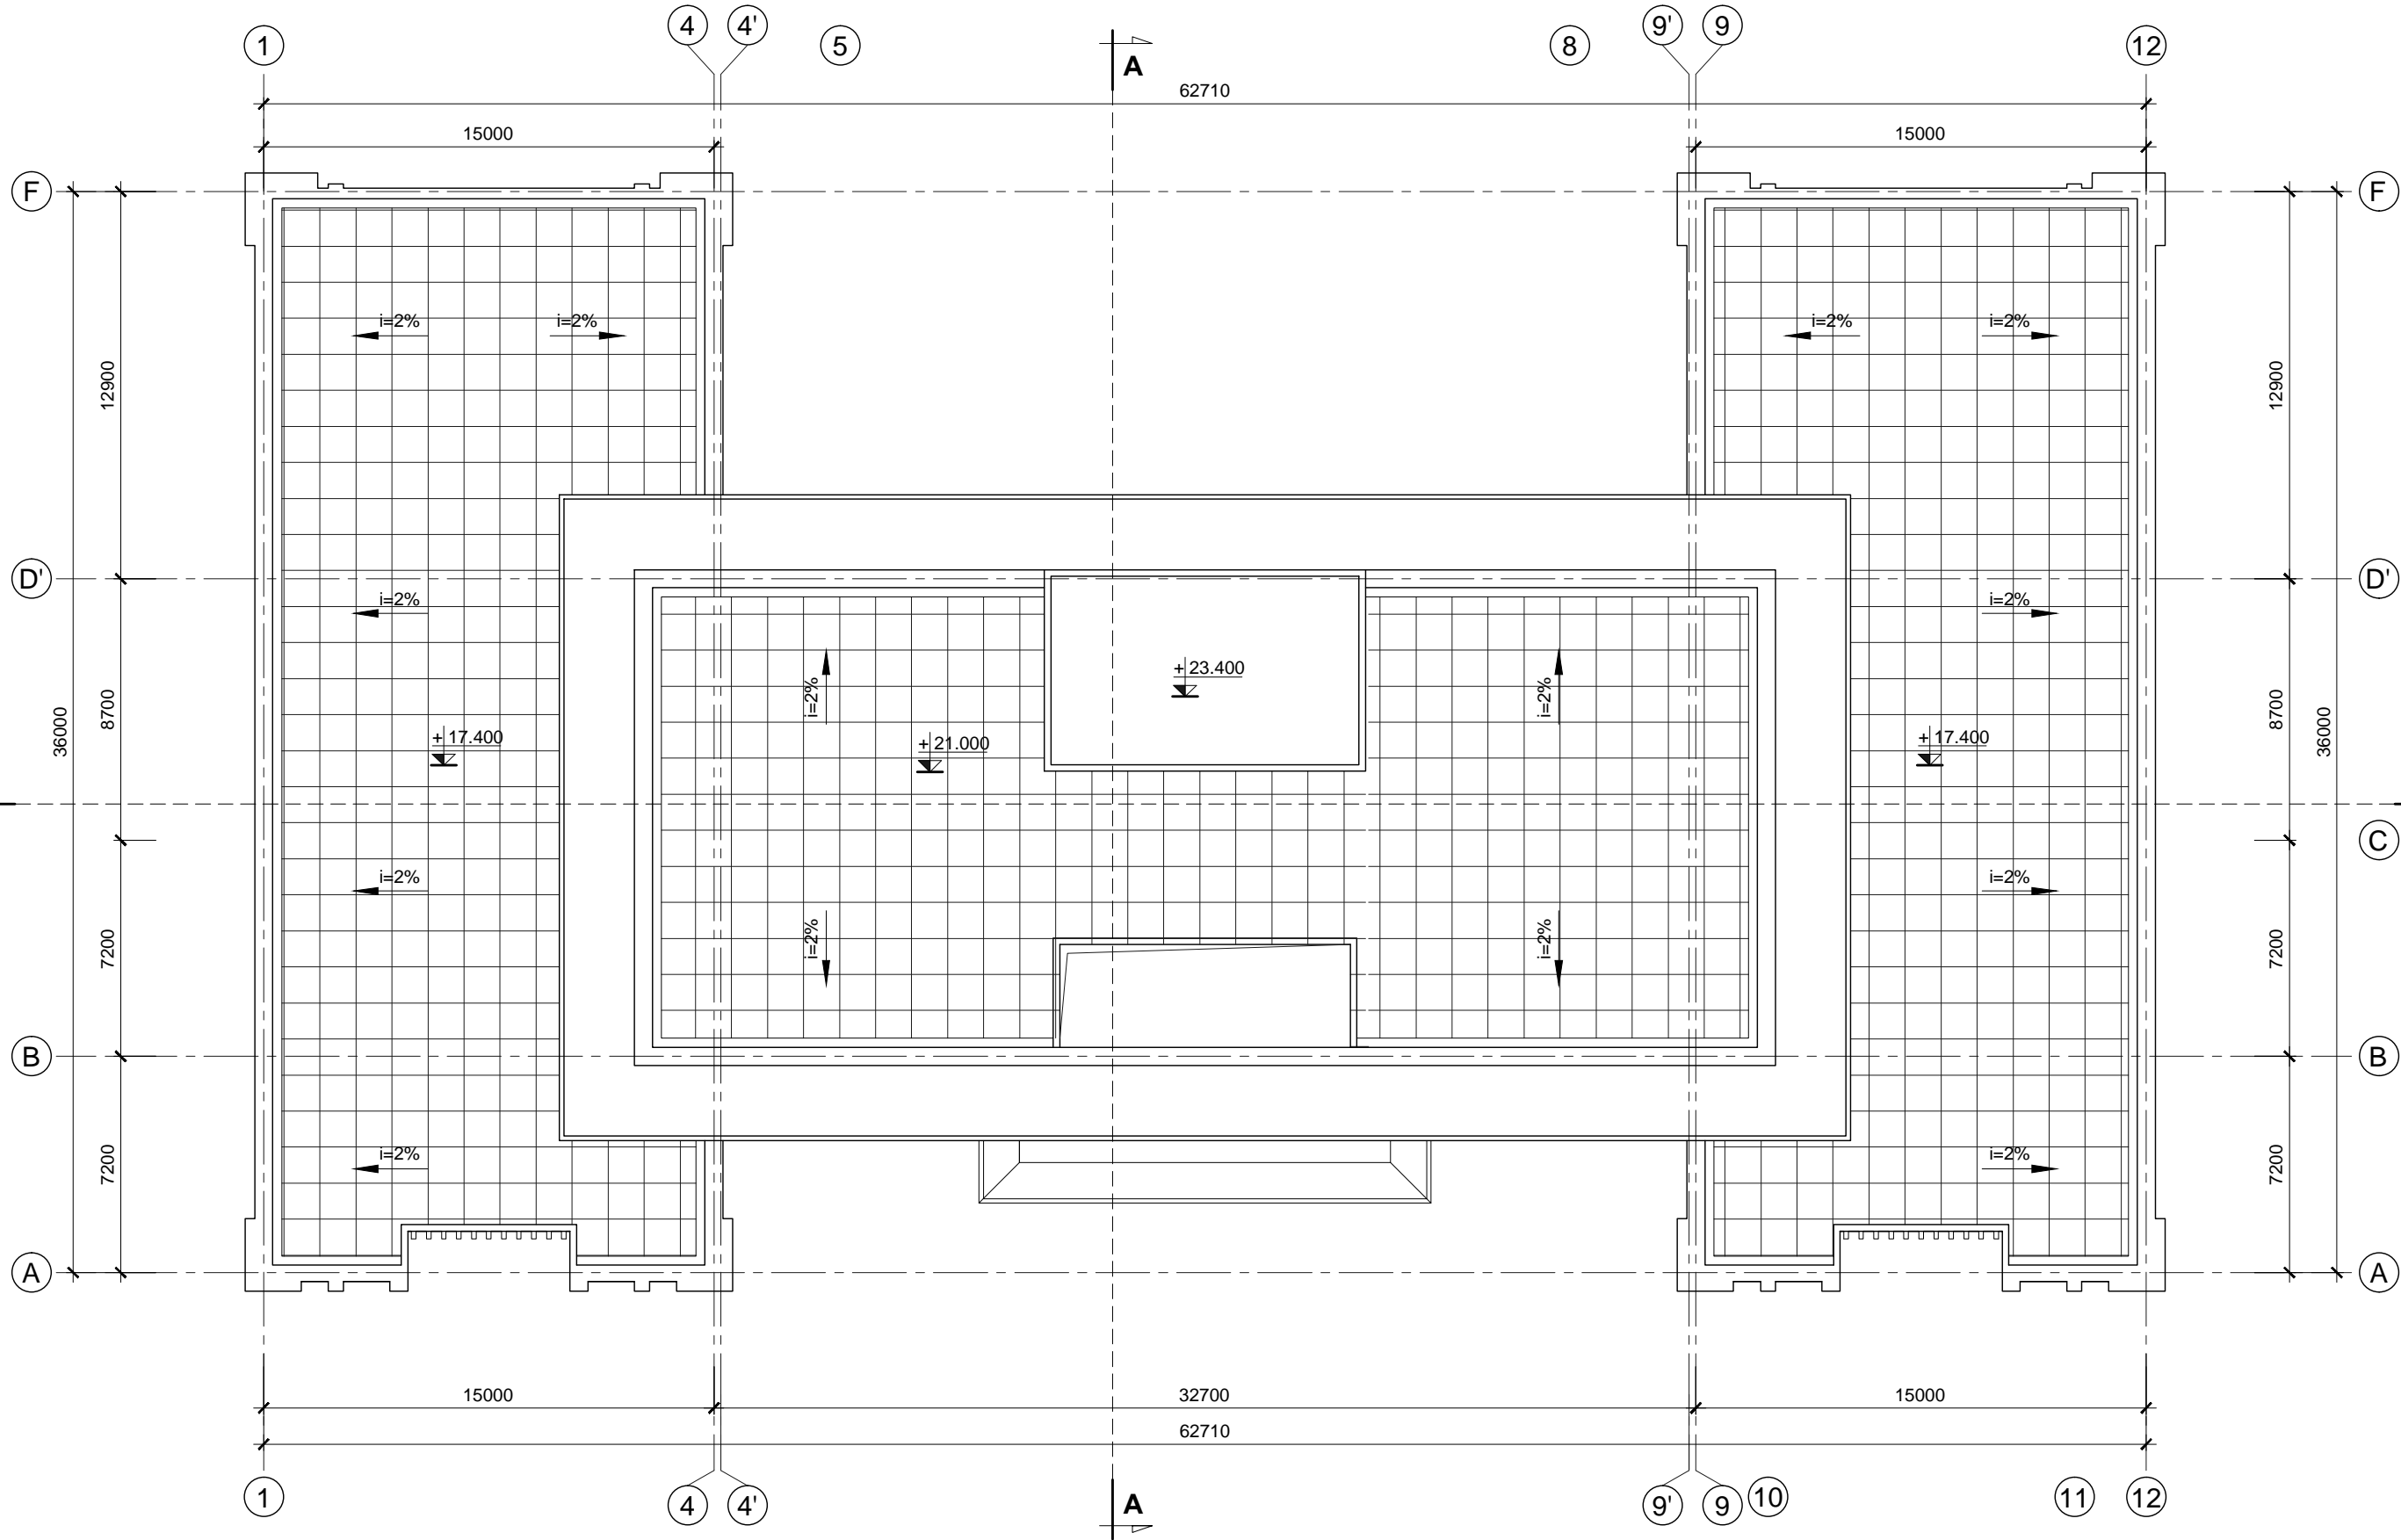


TRỤ SỞ LÀM VIỆC TÒA ÁN NHÂN DÂN CẤP HUYỆN
VÀ TÒA ÁN NHÂN DÂN CẤP TỈNH

TÒA ÁN NHÂN DÂN CẤP TỈNH - LOẠI 2
MẶT BẰNG MÁI

KT - 10

TAND-T.02-18

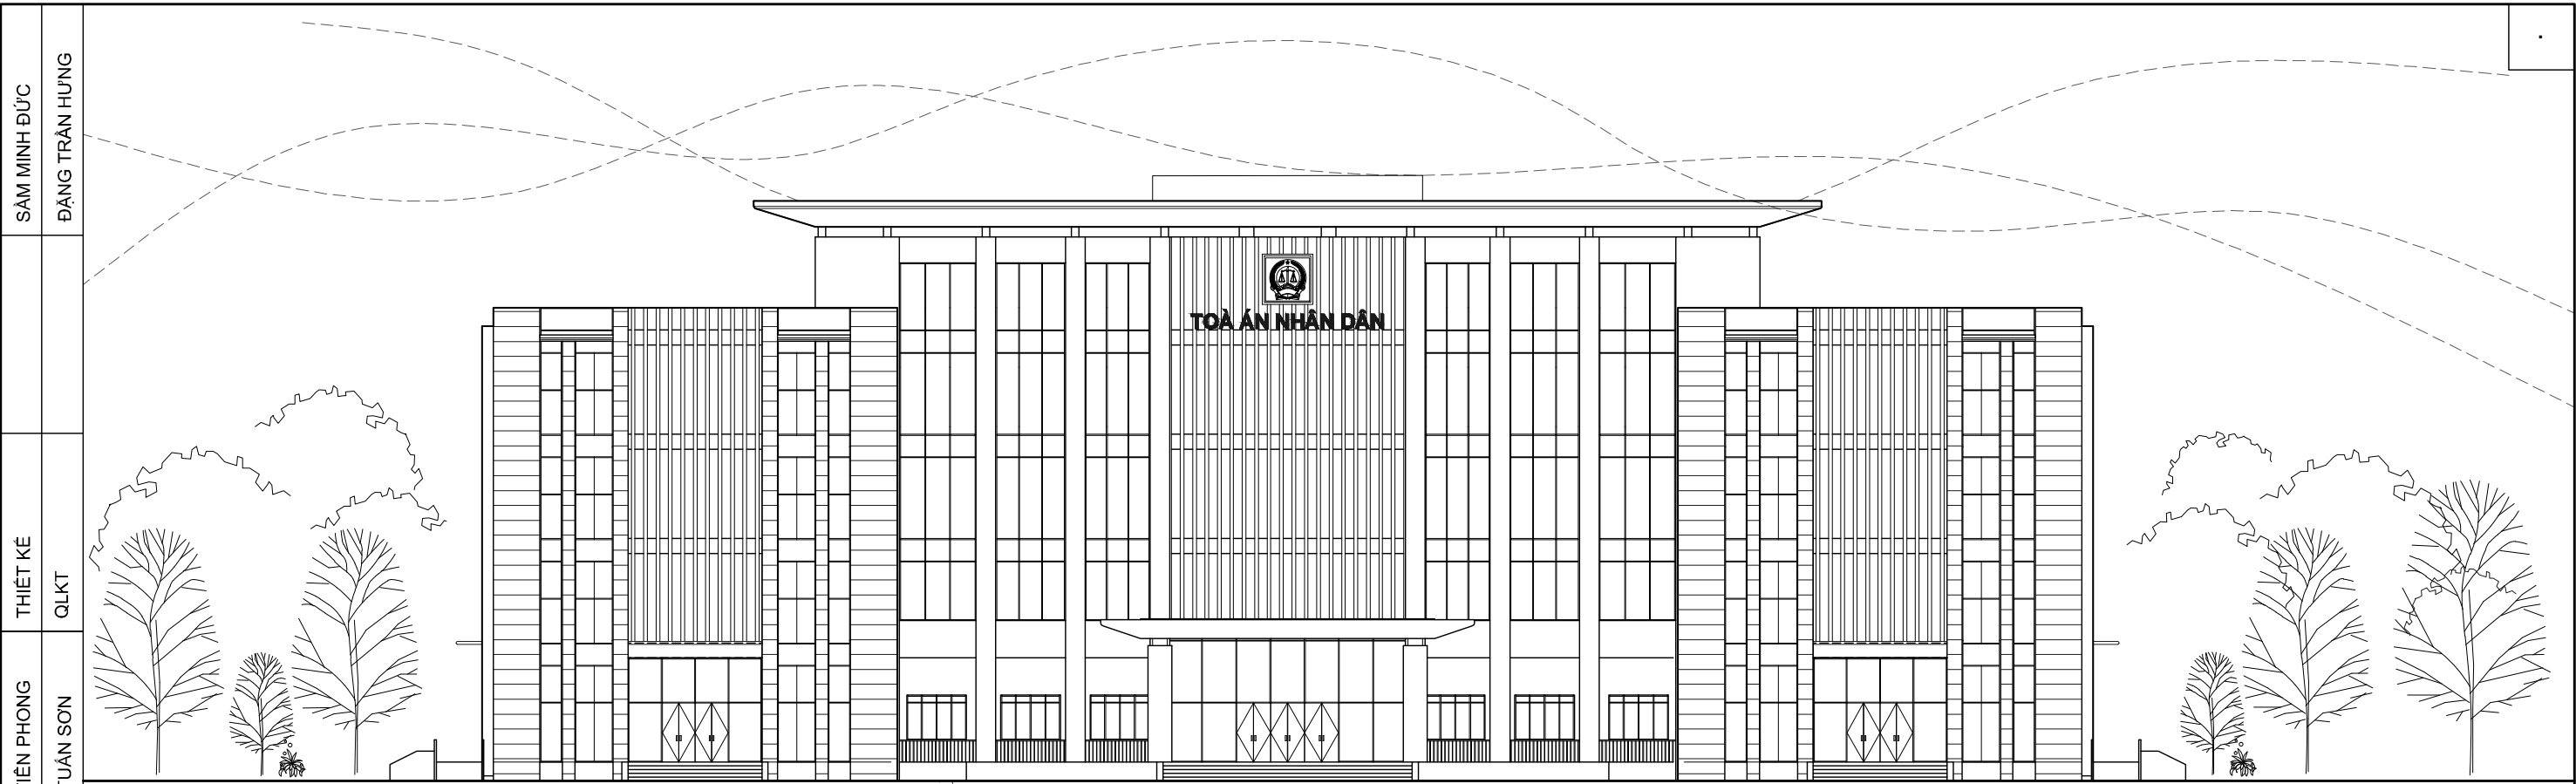


SAM MINH ĐỨC
ĐẠNG TRẦN HƯNG

THIẾT KẾ
QLKT

ĐẠNG TIÊN PHONG
TRÌNH TUẤN SƠN

MẶT ĐỨNG TRỰC 1-12

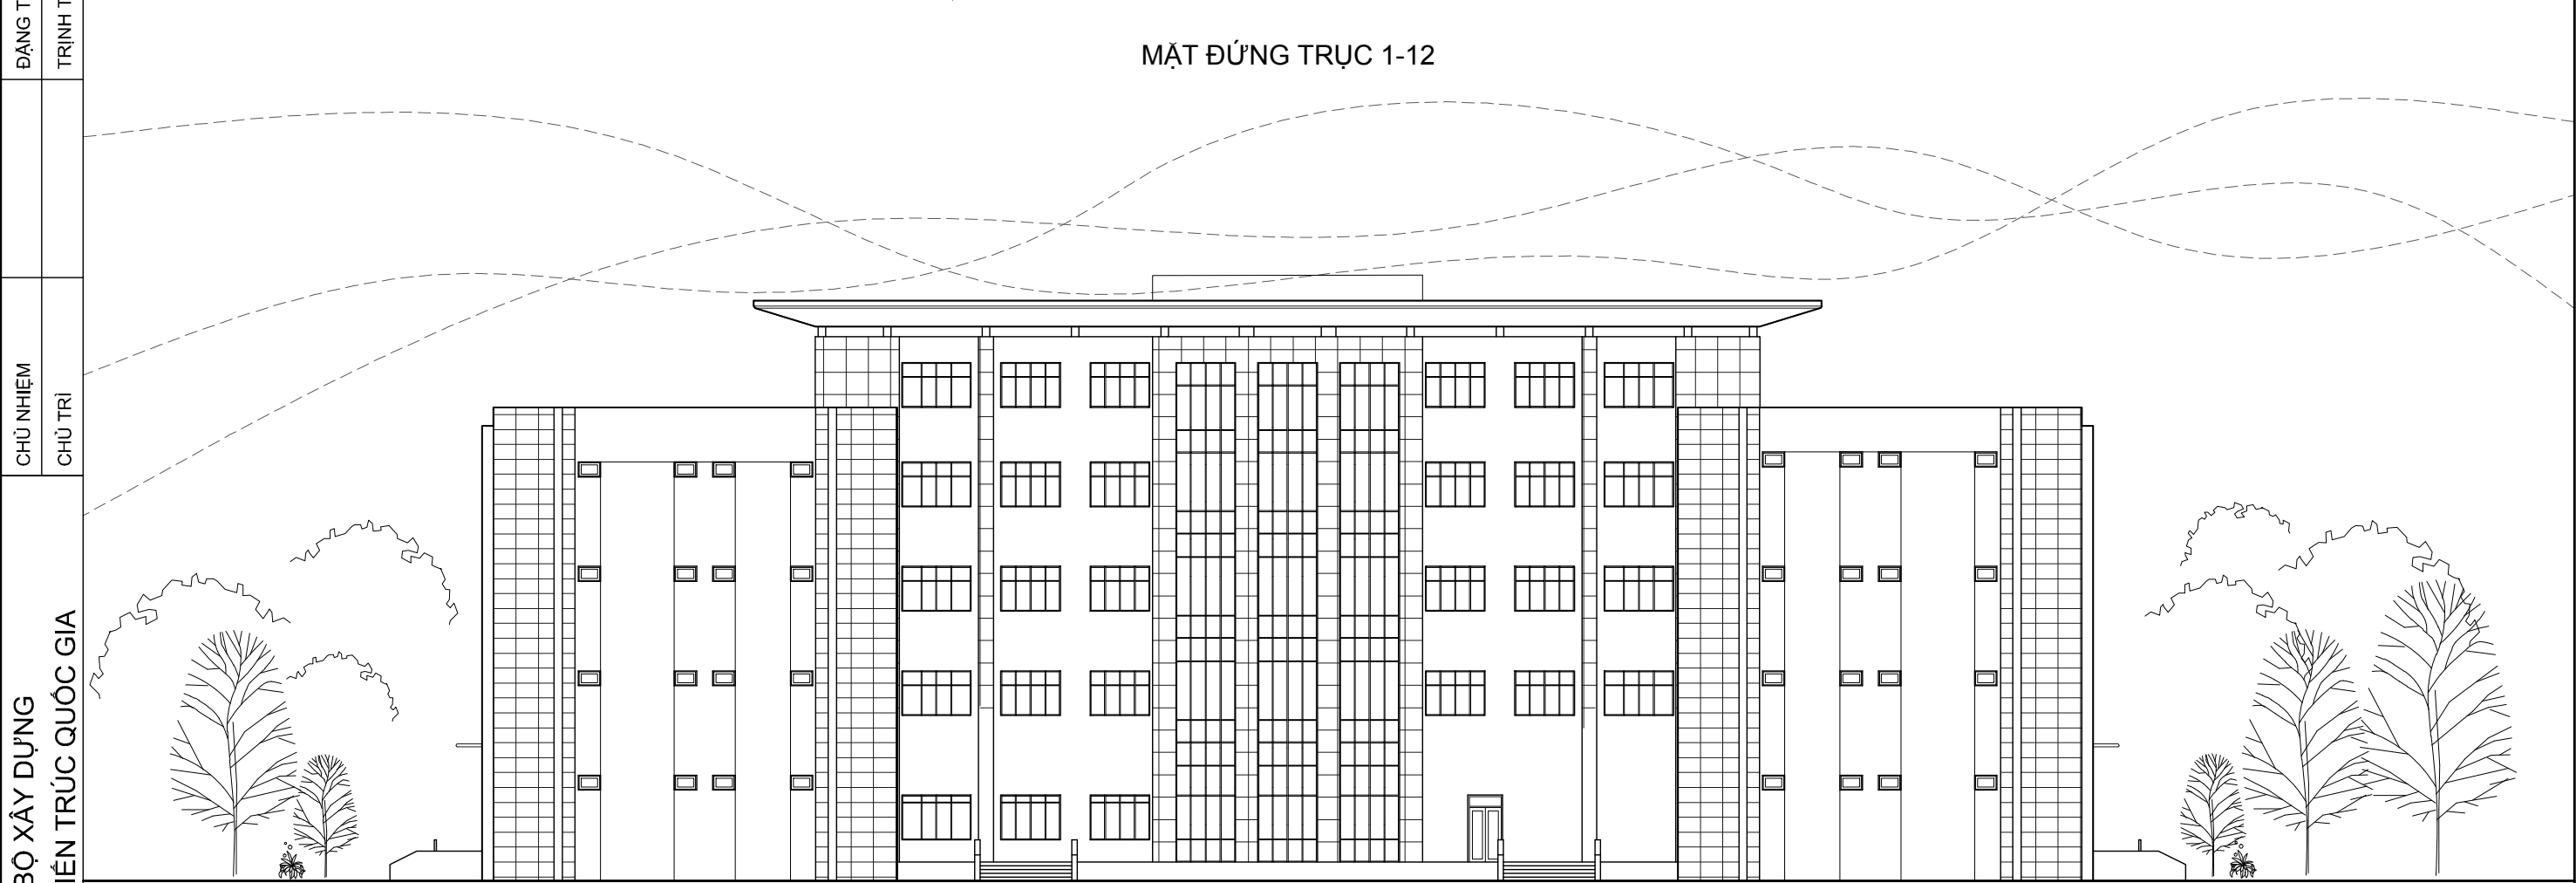

CHỦ NHIỆM
CHỦ TRÌ

BỘ XÂY DỰNG
VIỆN KIẾN TRÚC QUỐC GIA


MẶT ĐỨNG TRỰC 12-1

TRỤ SỞ LÀM VIỆC TÒA ÁN NHÂN DÂN CẤP HUYỆN
VÀ TÒA ÁN NHÂN DÂN CẤP TỈNH

TÒA ÁN NHÂN DÂN CẤP TỈNH - LOẠI 2
MẶT ĐỨNG TRỰC 1-12, TRỰC 12-1


KT - 11

TAND-T.02-18

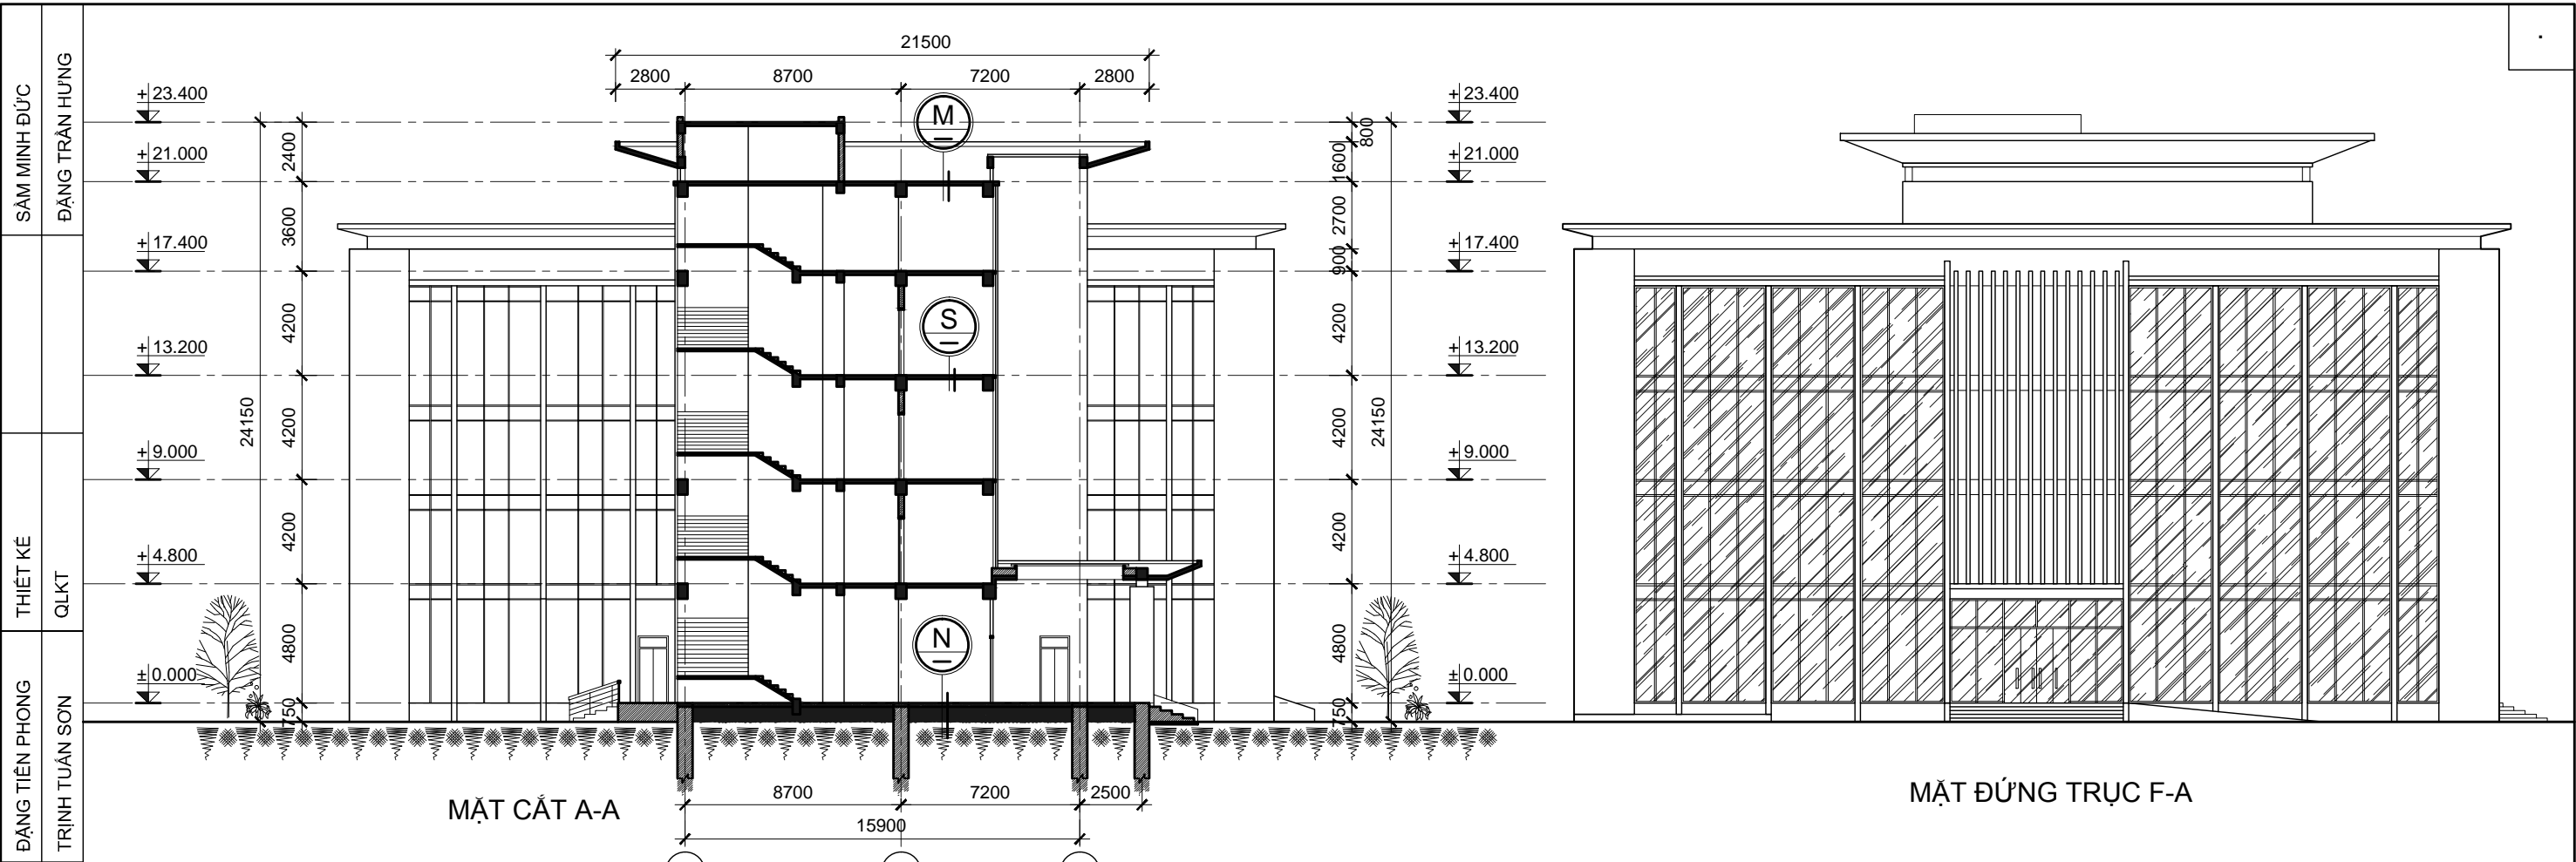

MẶT CẮT A-A

MẶT ĐỨNG TRỤC F-A

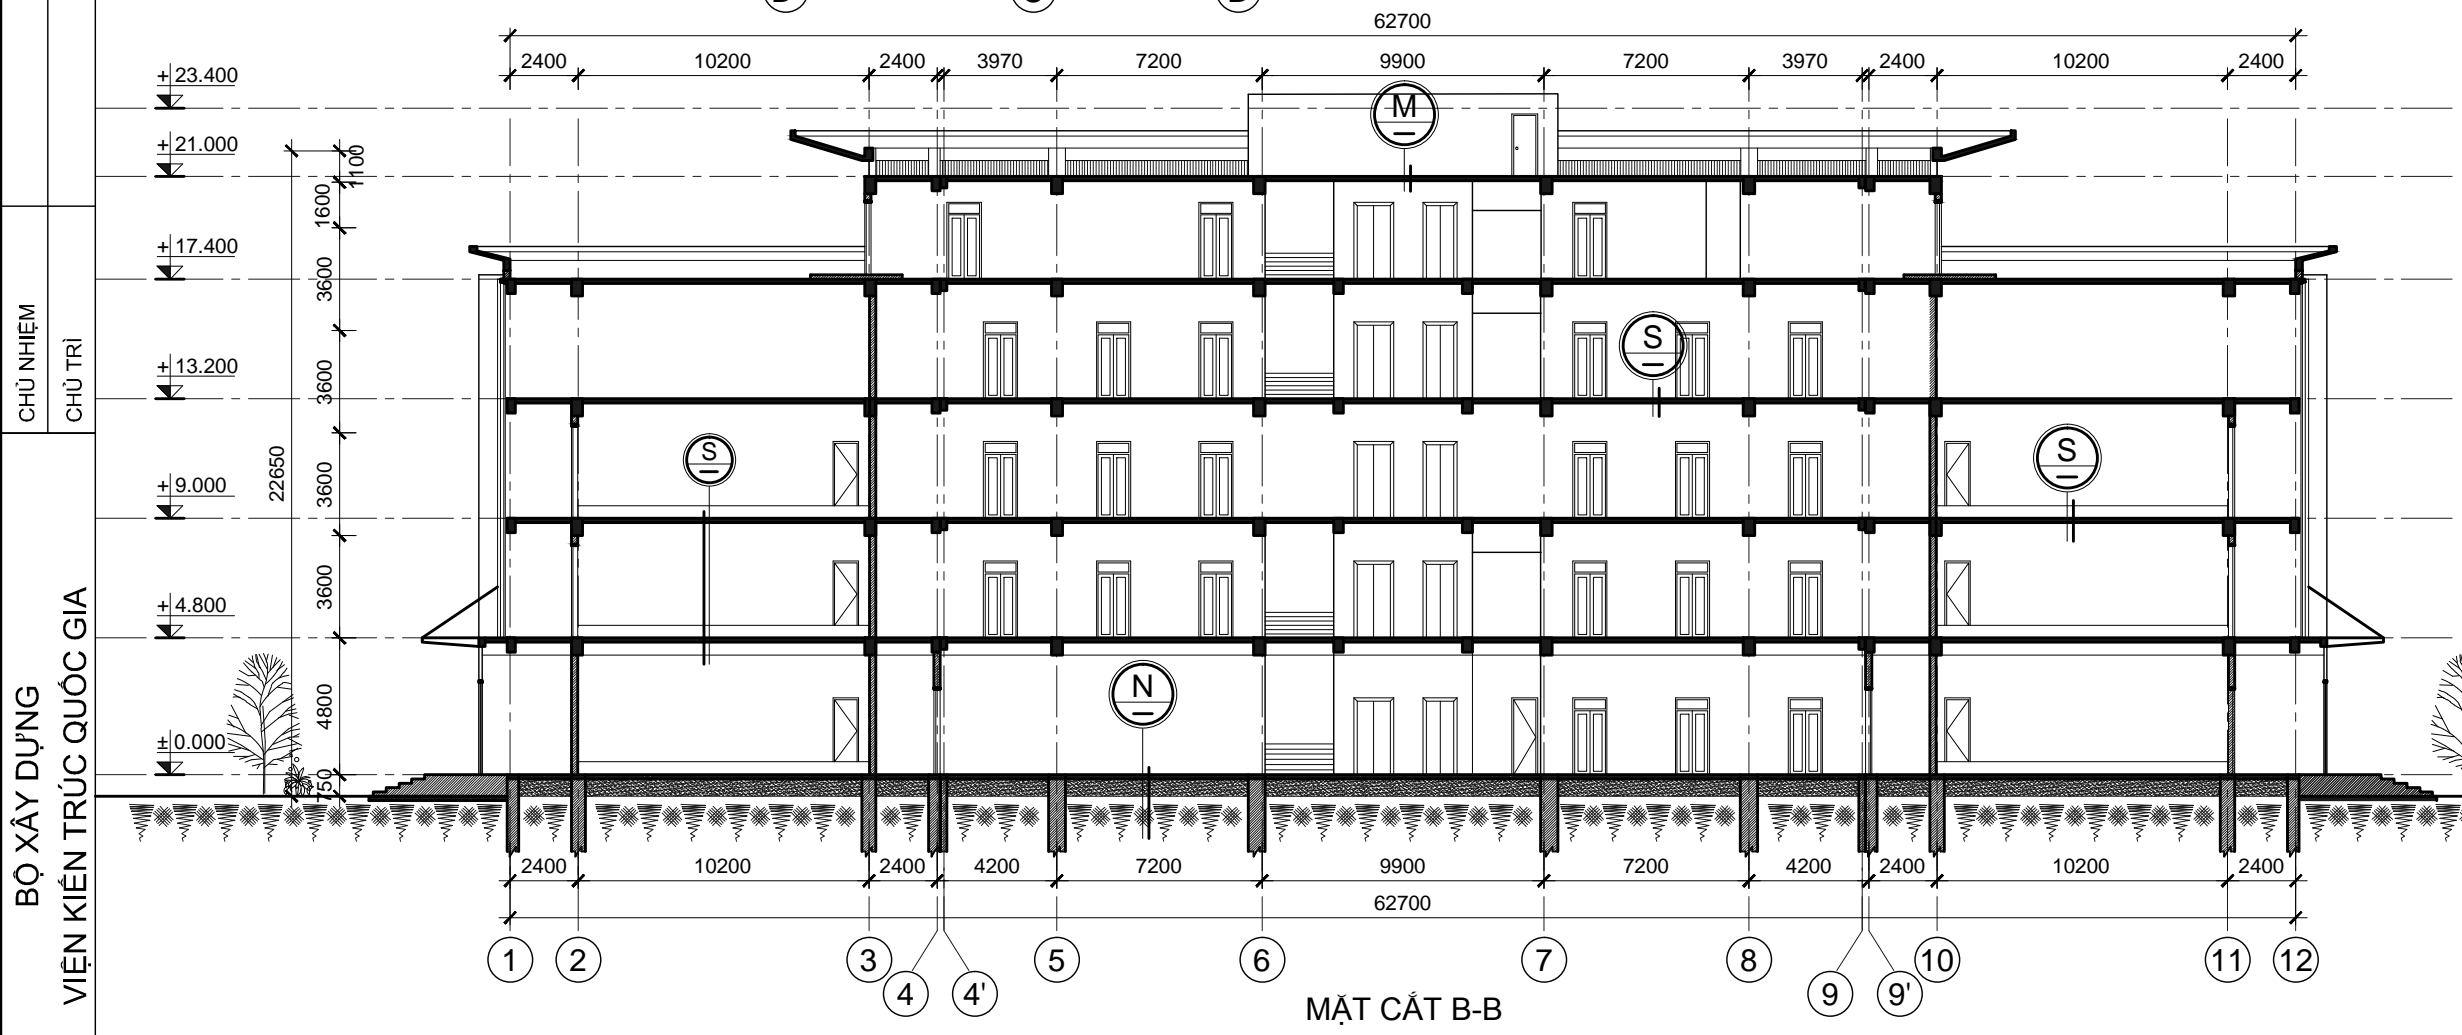

MẶT CẮT B-B

- M**
 - GẠCH THÔNG TÂM CHỐNG NÓNG
 - LỚP VỮA LÓT
 - LỚP CHỐNG THÂM
 - SÀN BTCT ĐỎ TẠI CHỖ DÀY 100
 - LỚP VỮA TRÁT TRẦN
 - LĂN SƠN TRẮNG
- S**
 - GẠCH CERAMIC LÁT SÀN
 - LỚP VỮA LÓT
 - SÀN BTCT ĐỎ TẠI CHỖ DÀY 100
 - LỚP VỮA TRÁT TRẦN
 - LĂN SƠN TRẮNG
- N**
 - GẠCH CERAMIC LÁT SÀN
 - LỚP VỮA LÓT
 - SÀN BÊ TÔNG GẠCH VỠ DÀY 100
 - LỚP CÁT TỎN NÉN ĐAM CHẶT
 - ĐẤT TỰ NHIÊN

BỘ XÂY DỰNG
VIỆN KIẾN TRÚC QUỐC GIA

CHỦ NHIỆM
CHỦ TRÌ

ĐẠNG TIÊN PHONG
TRÌNH TUẤN SƠN

THIẾT KẾ
QLKT

SẴM MINH ĐỨC
ĐẠNG TRẦN HƯNG

TRỤ SỞ LÀM VIỆC TÒA ÁN NHÂN DÂN CẤP TỈNH - LOẠI 3
MẪU SỐ 06 (KÝ HIỆU: TAND-T.03-18)

TRINH TUẤN SƠN
ĐẶNG TRẦN HÙNG

THIẾT KẾ
QLKT

ĐẶNG TIẾN PHONG
TRINH TUẤN SƠN

CHỦ NHIỆM
CHỦ TRÌ

BỘ XÂY DỰNG
VIỆN KIẾN TRÚC QUỐC GIA



TRỤ SỞ LÀM VIỆC TÒA ÁN NHÂN DÂN CẤP HUYỆN
VÀ TÒA ÁN NHÂN DÂN CẤP TỈNH

TÒA ÁN NHÂN DÂN CẤP TỈNH - LOẠI 3
PHỐI CẢNH MINH HỌA

THUYẾT MINH

1. QUY MÔ - ĐỊA ĐIỂM ÁP DỤNG:

- Trụ sở làm việc tòa án nhân dân cấp tỉnh loại 03, dự kiến cho dưới 50 cán bộ làm việc.
- Là phương án trụ sở làm việc TAND cấp tỉnh có quy mô nhỏ nhất, mẫu thiết kế phù hợp cho các tỉnh có số lượng án hàng năm không quá cao.
- Đặc thù kiến trúc phù hợp với các địa phương khu vực Tây Nguyên.

2. GIẢI PHÁP THIẾT KẾ:

2.1. Quy hoạch tổng mặt bằng và dây chuyền công năng:

- Khối nhà chính được bố trí ở trung tâm khu đất, giao thông được thiết kế hợp lý với 1 cổng chính và 2 cổng phụ, đảm bảo thuận tiện, không chông chéo các luồng giao thông.
- Khối nhà chính được thiết kế tách khối, mặt bằng dạng chữ I. Trong đó, khối làm việc 5 tầng nằm độc lập phía trước, khối phòng xét xử 3 tầng đặt phía sau, và kết nối qua hành lang nội bộ.

2.2. Hình thức kiến trúc:


- Mẫu trụ sở tòa án nhân dân tỉnh loại 3 có hình thức kiến trúc hiện đại, hình khối vuông vắn, uy nghiêm, bề thế.
- Công trình sử dụng nan nhôm trang trí mặt tiền, với hình thức đan chéo gợi hình ảnh phen tre đặc trưng của các làng quê Việt Nam, tạo vẻ đẹp gần gũi, quen thuộc cho người sử dụng.
- Đặc biệt khối nhà làm việc có thiết kế mặt bên mang hình ảnh cách điệu của nhà Rông truyền thống, phù hợp với các địa phương ở khu vực miền núi và Tây Nguyên.

2.3. Kết cấu:

- Kết cấu khung cột BTCT, tường xây gạch, mái lợp tôn với hệ đỡ là vì kèo với tường thu hồi.
- Cửa nhôm kính mảng lớn
- Hệ nan nhôm chắn nắng được đỡ bằng khung thép hộp.
- Hệ kết cấu kiên cố từ móng, thân, mái.

KT - 01

TAND-T.03-18

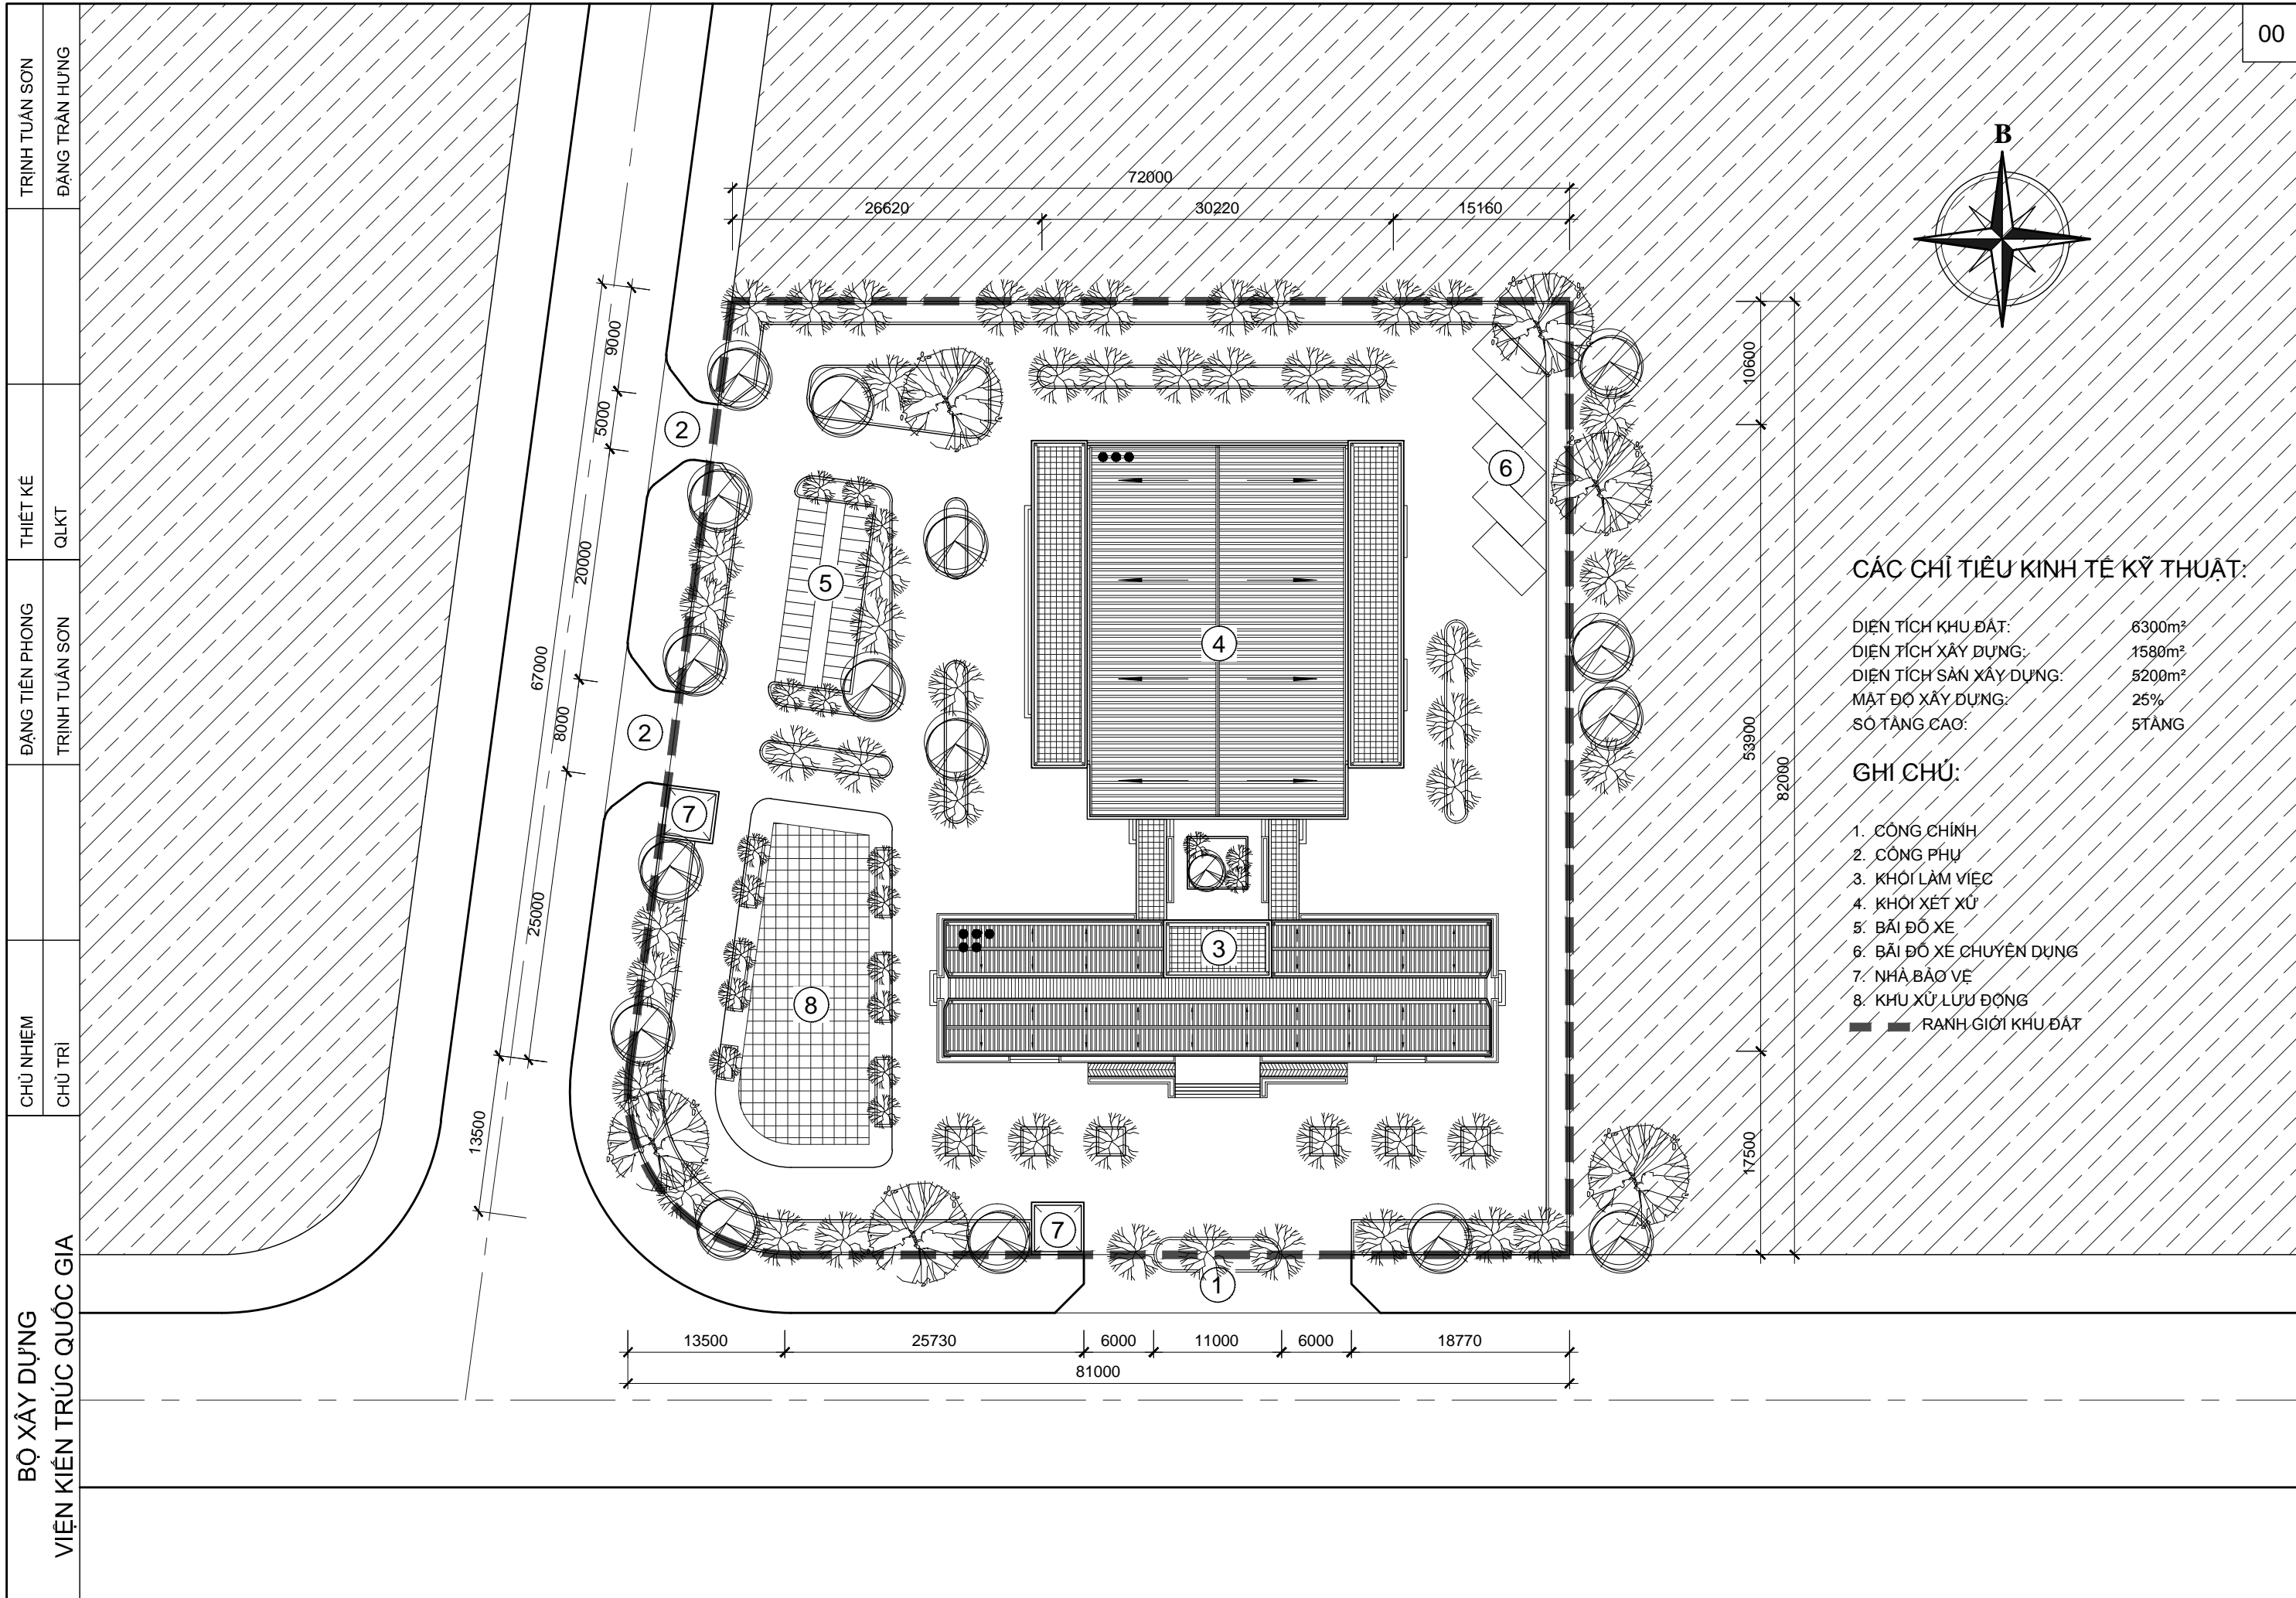

CÁC CHỈ TIÊU KINH TẾ KỸ THUẬT:

DIỆN TÍCH KHU ĐẤT:	6300m ²
DIỆN TÍCH XÂY DỰNG:	1580m ²
DIỆN TÍCH SÀN XÂY DỰNG:	5200m ²
MẬT ĐỘ XÂY DỰNG:	25%
SỐ TẦNG CAO:	5TẦNG

GHI CHÚ:

- 1. CÔNG CHÍNH
- 2. CÔNG PHỤ
- 3. KHÔI LÀM VIỆC
- 4. KHÔI XÉT XỬ
- 5. BÃI ĐỖ XE
- 6. BÃI ĐỖ XE CHUYÊN DỤNG
- 7. NHÀ BẢO VỆ
- 8. KHU XỬ LƯU ĐỘNG
- — RANH GIỚI KHU ĐẤT


BỘ XÂY DỰNG
VIỆN KIẾN TRÚC QUỐC GIA

CHỦ NHIỆM
CHỦ TRÌ

ĐĂNG TIỀN PHONG
TRÌNH TUẤN SƠN

THIẾT KẾ
QLKT

TRÌNH TUẤN SƠN
ĐĂNG TRẦN HÙNG

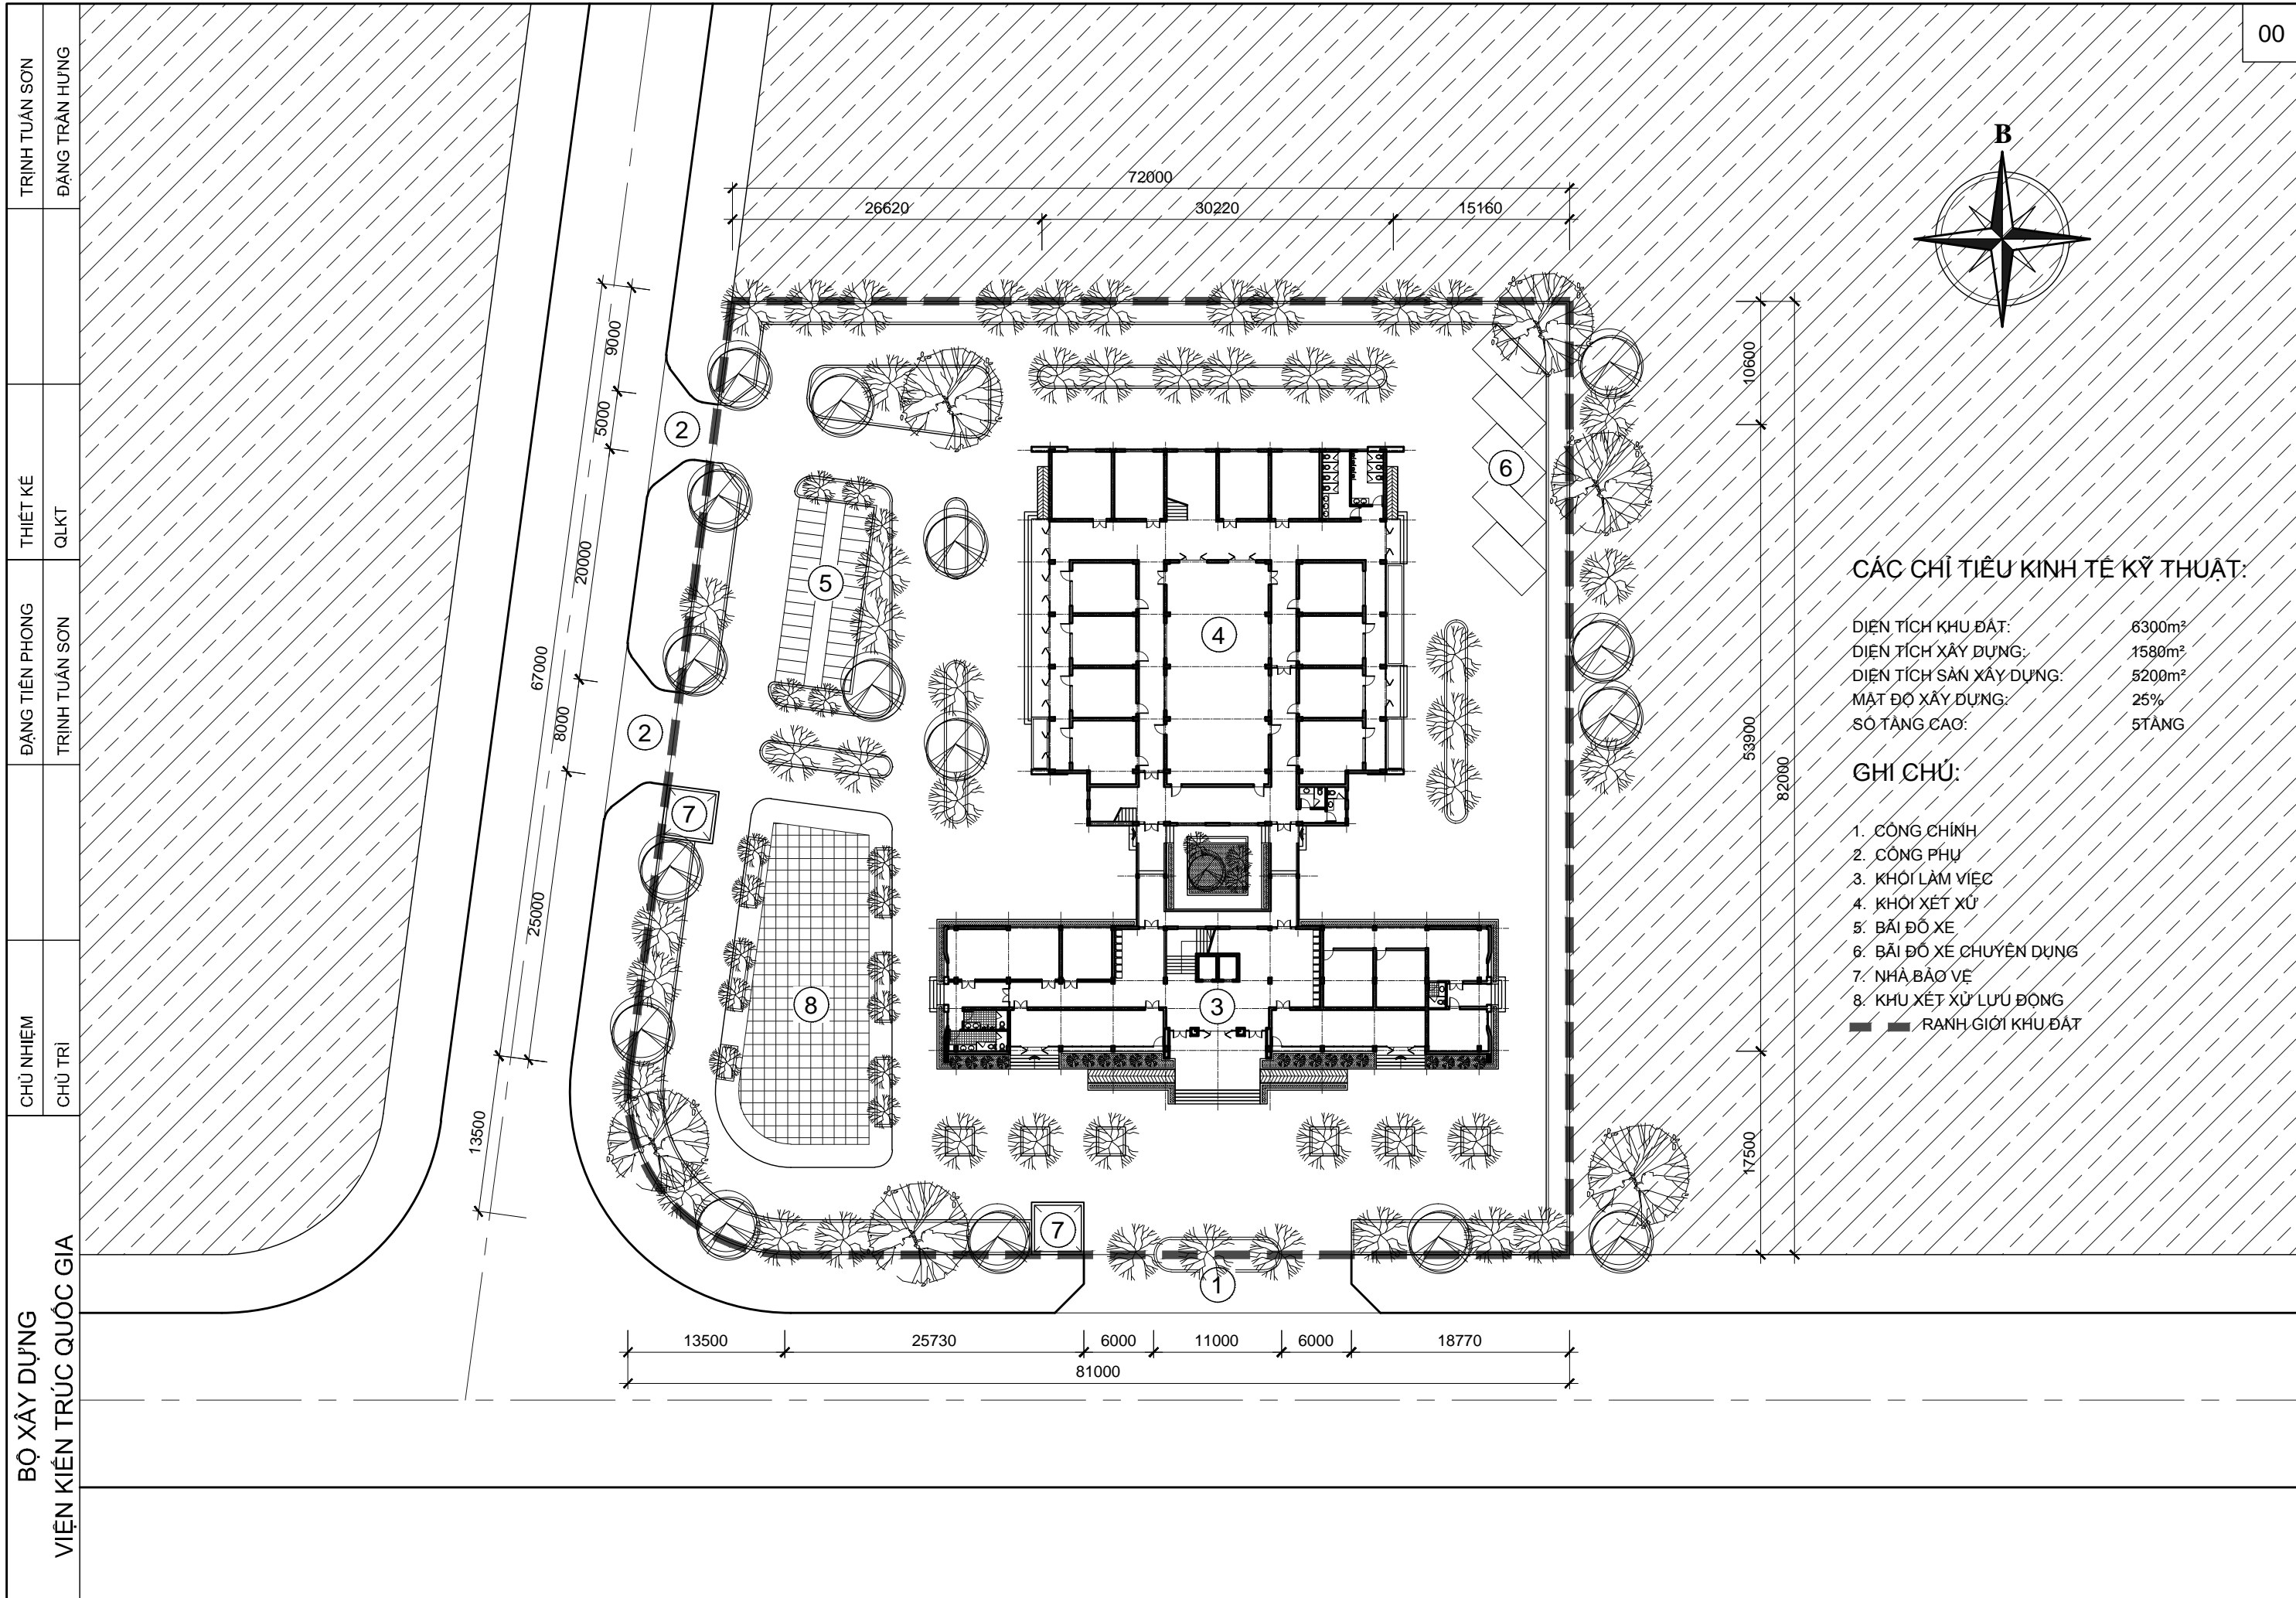

CÁC CHỈ TIÊU KINH TẾ KỸ THUẬT:

DIỆN TÍCH KHU ĐẤT:	6300m ²
DIỆN TÍCH XÂY DỰNG:	1580m ²
DIỆN TÍCH SÀN XÂY DỰNG:	5200m ²
MẬT ĐỘ XÂY DỰNG:	25%
SỐ TẦNG CAO:	5TẦNG

GHI CHÚ:

- 1. CÔNG CHÍNH
- 2. CÔNG PHỤ
- 3. KHỐI LÀM VIỆC
- 4. KHỐI XÉT XỬ
- 5. BÃI ĐỖ XE
- 6. BÃI ĐỖ XE CHUYÊN DỤNG
- 7. NHÀ BẢO VỆ
- 8. KHU XÉT XỬ LƯU ĐỘNG
- — RANH GIỚI KHU ĐẤT

BỘ XÂY DỰNG
VIỆN KIẾN TRÚC QUỐC GIA


CHỦ NHIỆM
CHỦ TRÌ

ĐANG TIỀN PHONG
TRÌNH TUẦN SƠN


THIẾT KẾ
QLKT

TRÌNH TUẦN SƠN
ĐANG TRẦN HƯNG


TRINH TUAN SON
 ĐANG TRAN HUNG
 THIET KE
 QLKT
 ĐANG TIEN PHONG
 TRINH TUAN SON
 CHU NHIEM
 CHU TRI
 BỘ XÂY DỰNG
 VIỆN KIẾN TRÚC QUỐC GIA

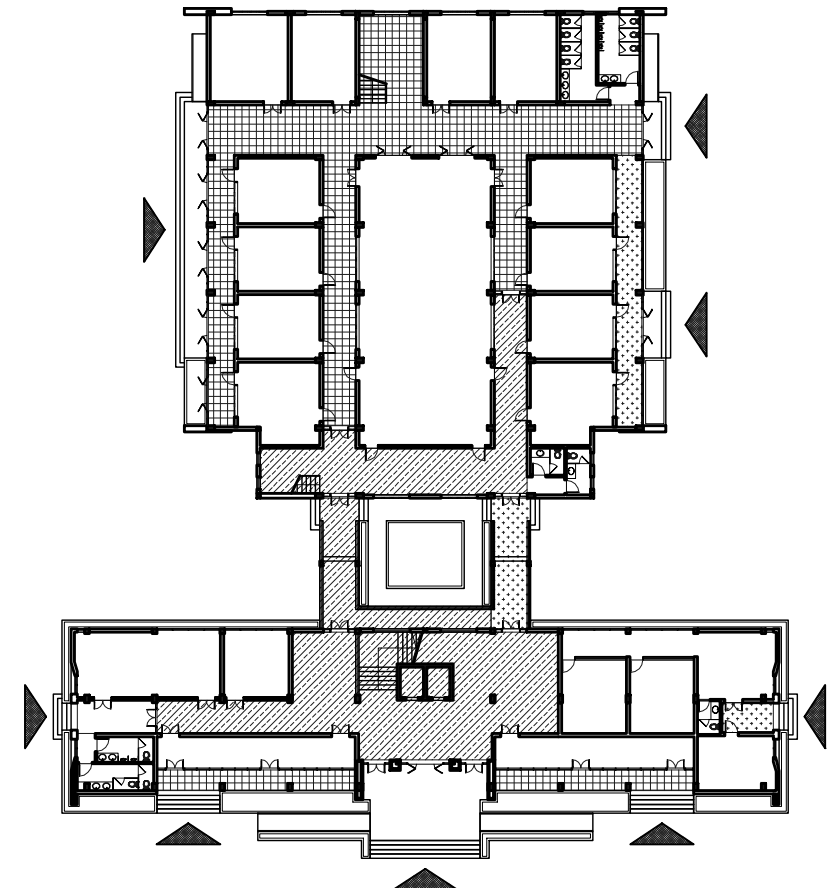


SƠ ĐỒ GIAO THÔNG TẦNG 1

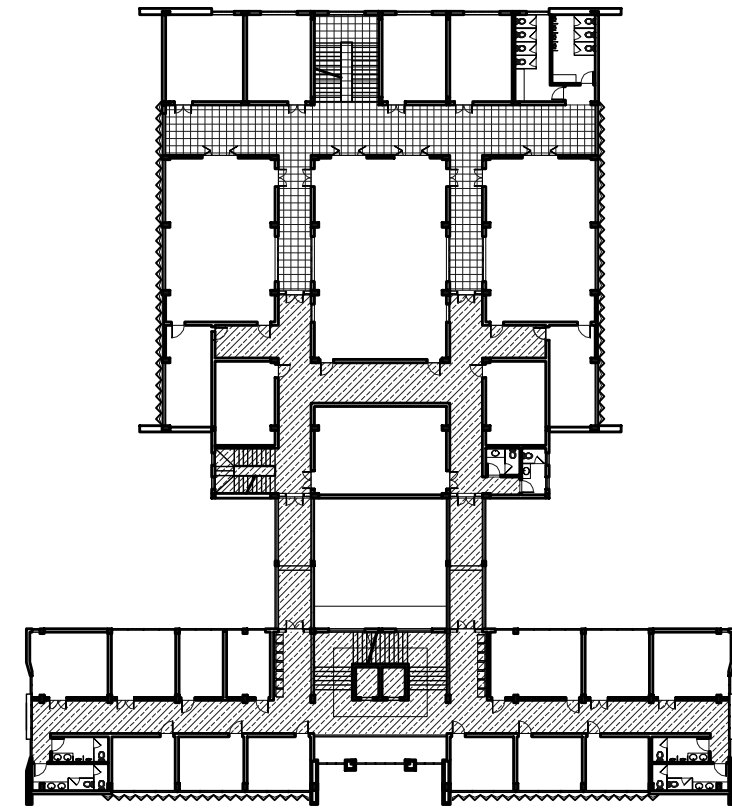


SƠ ĐỒ GIAO THÔNG TẦNG 2

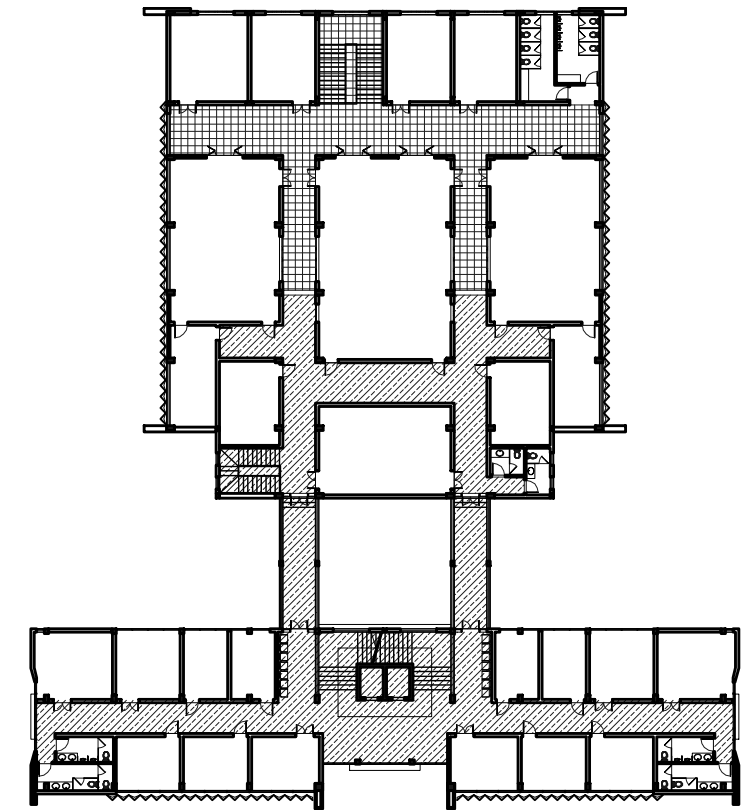


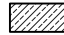
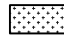

SƠ ĐỒ GIAO THÔNG TẦNG 3

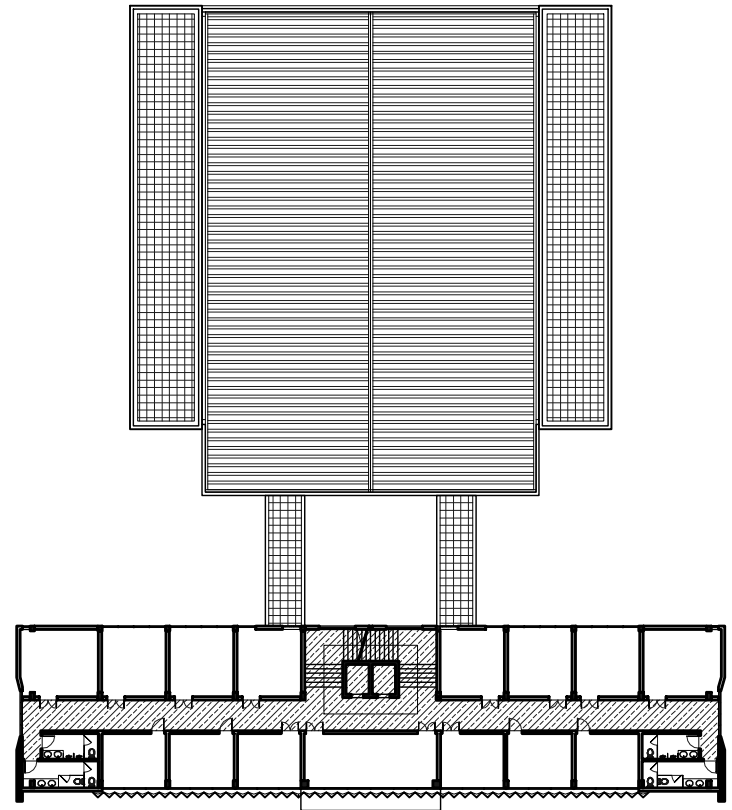

SƠ ĐỒ GIAO THÔNG TẦNG 4

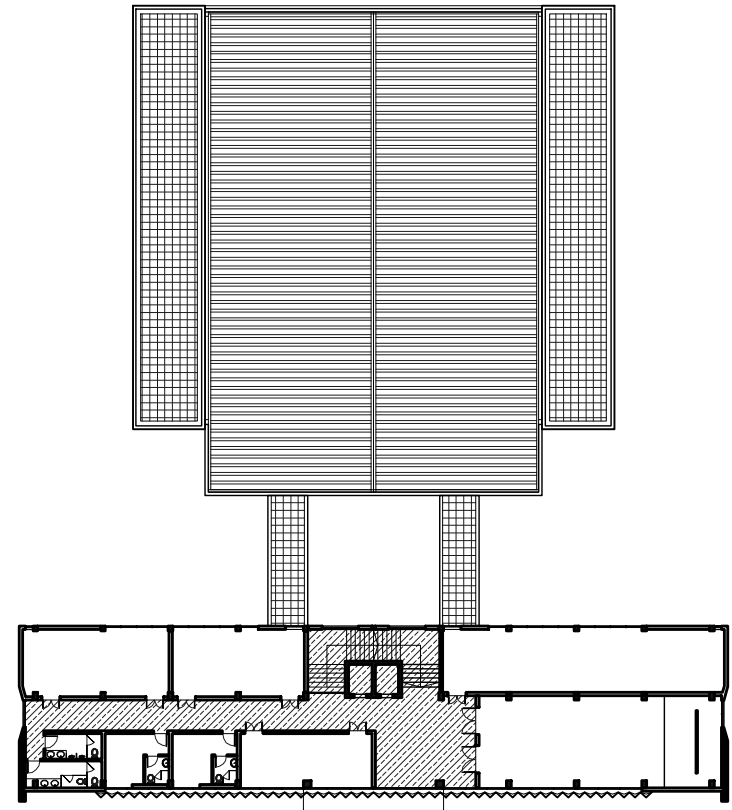

SƠ ĐỒ GIAO THÔNG TẦNG 5

- KÝ HIỆU:
-  KHU VỰC GIAO THÔNG CÔNG CỘNG
 -  KHU VỰC GIAO THÔNG NỘI BỘ
 -  KHU VỰC GIAO THÔNG ĐẢM BẢO AN NINH
 -  HƯỚNG TIẾP CẬN

BỘ XÂY DỰNG
VIỆN KIẾN TRÚC QUỐC GIA

TRINH TUẤN SƠN
ĐẶNG TRẦN HÙNG

THIẾT KẾ
QLKT

ĐẶNG TIẾN PHONG
TRINH TUẤN SƠN


CHỦ NHIỆM
CHỦ TRÌ

TRỤ SỞ LÀM VIỆC TÒA ÁN NHÂN DÂN CẤP HUYỆN
VÀ TÒA ÁN NHÂN DÂN CẤP TỈNH


TÒA ÁN NHÂN DÂN CẤP TỈNH - LOẠI 3
MẶT BẰNG TẦNG 1

KT - 05

TAND-T.03-18

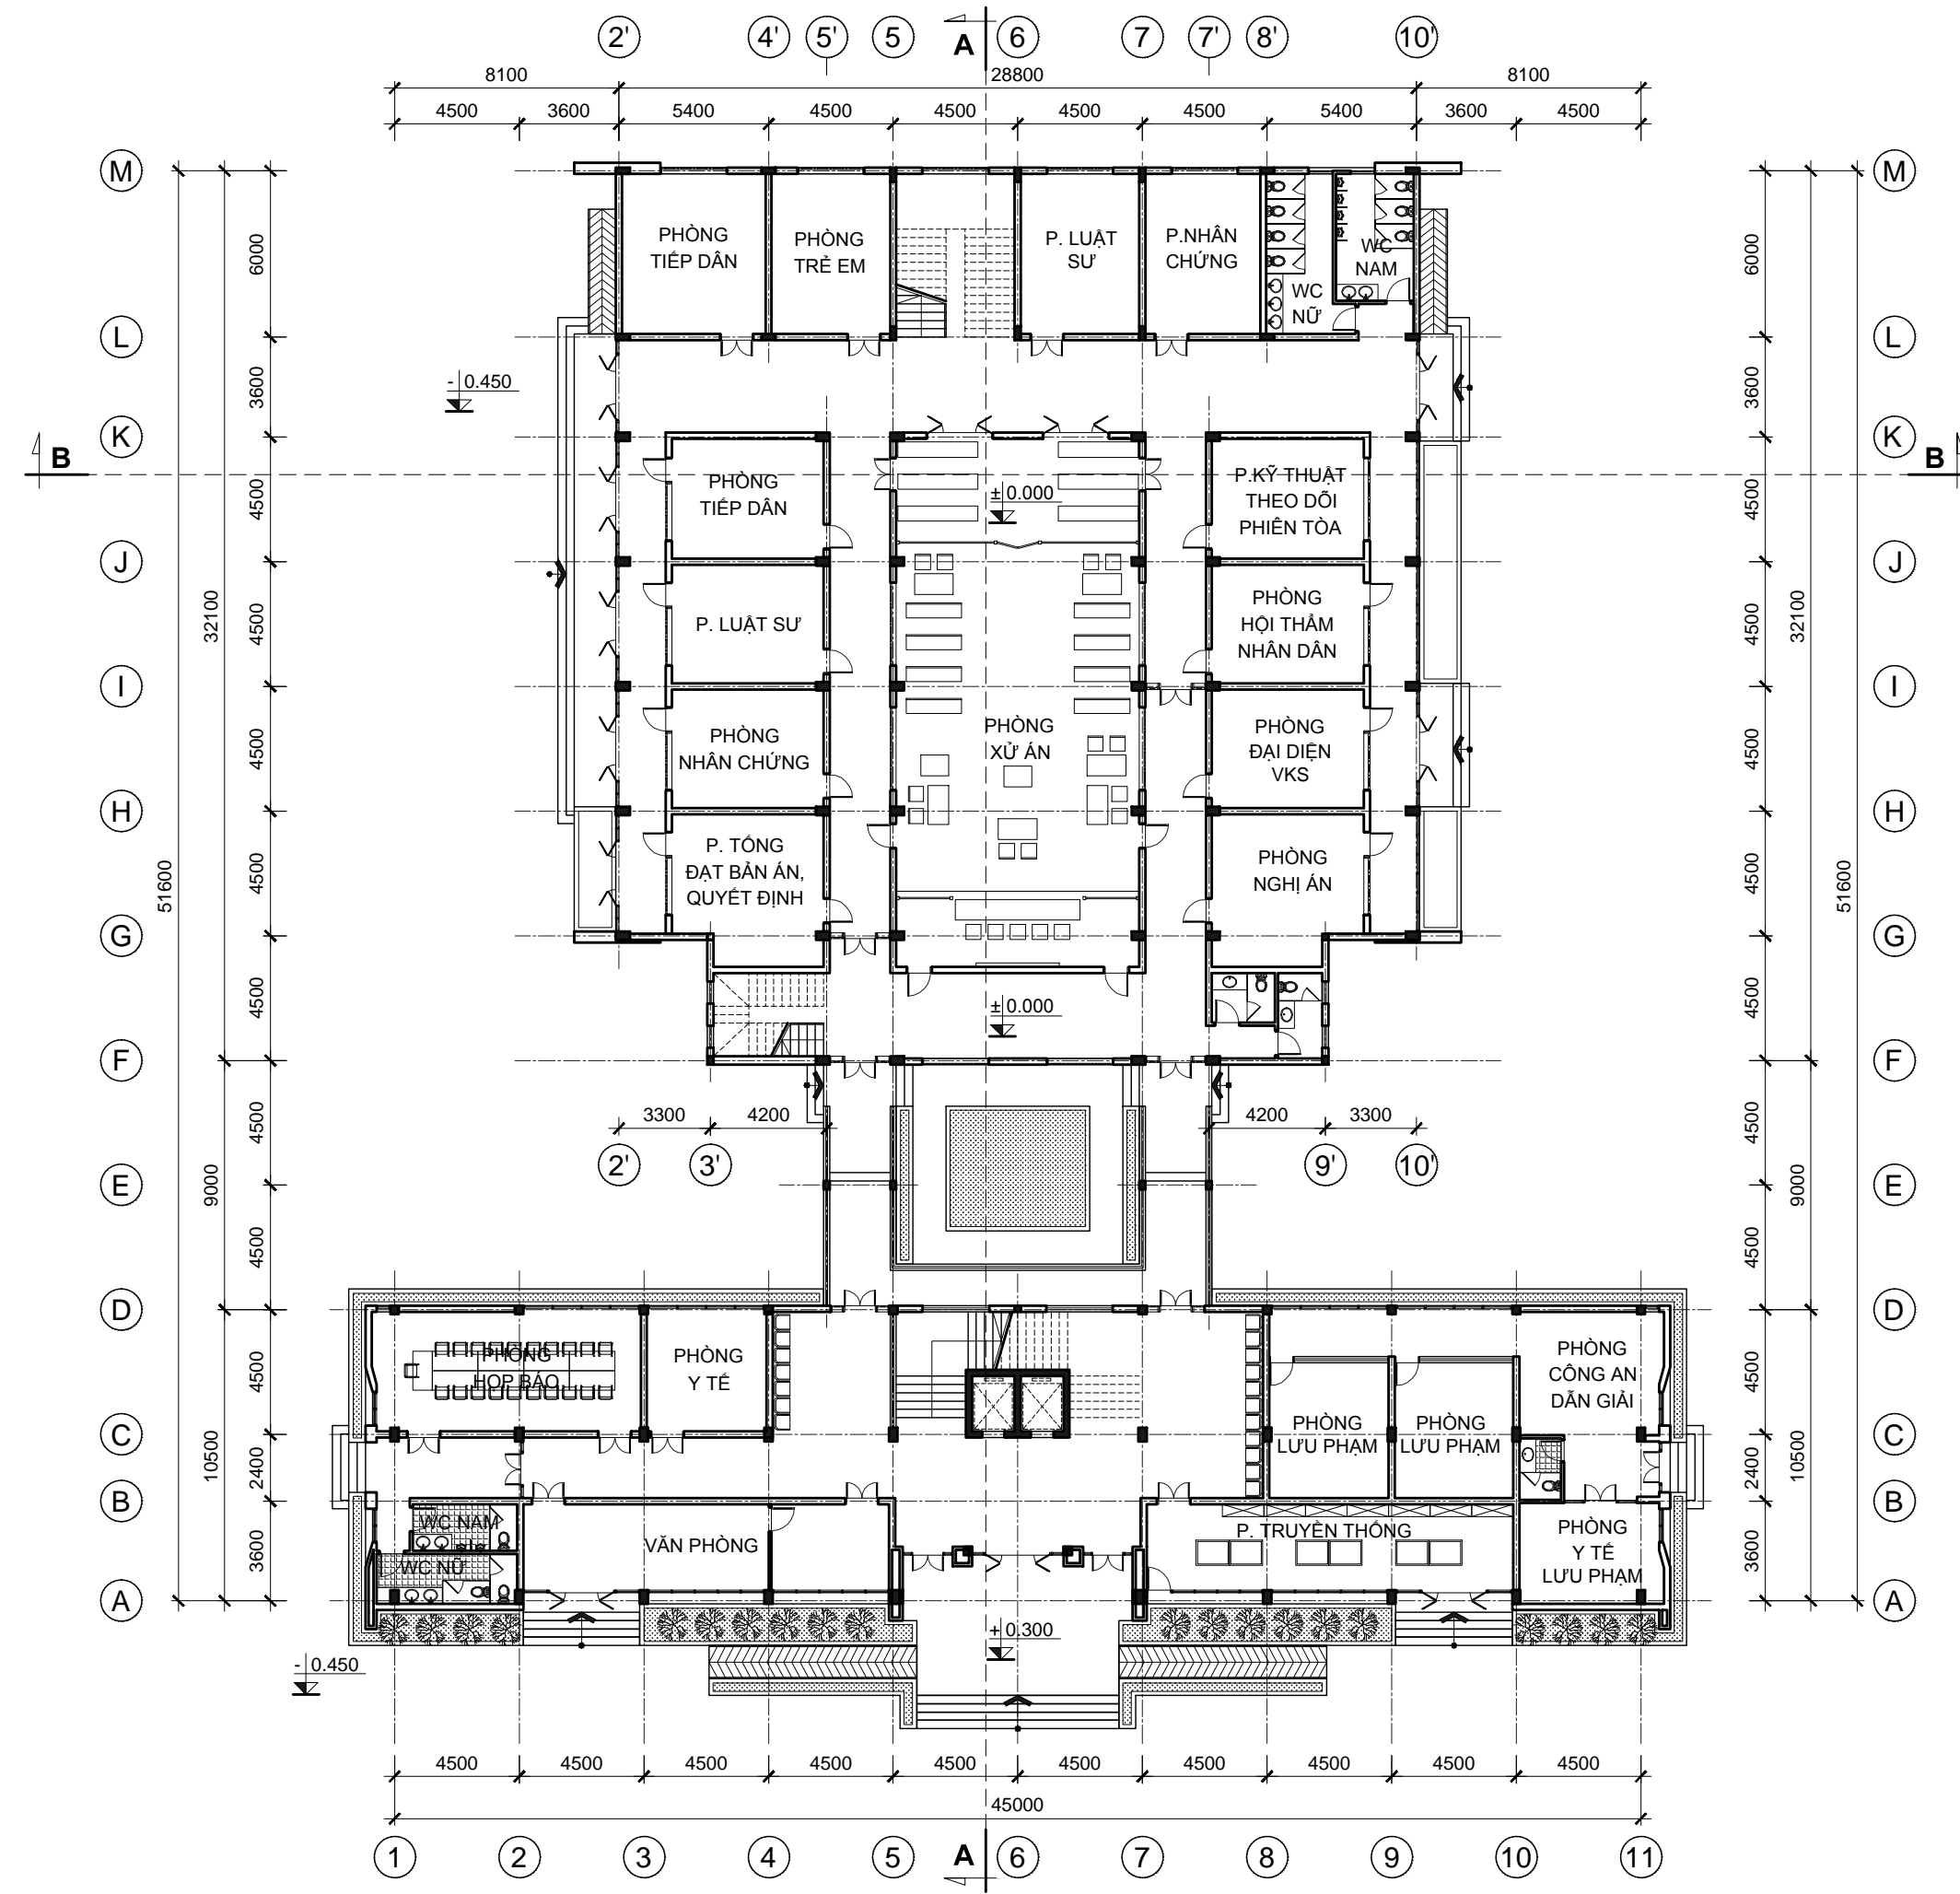

TRINH TUAN SON
 ĐANG TRAN HUNG
 THIET KE
 QLKT
 ĐANG TIEN PHONG
 TRINH TUAN SON
 CHU NHIEM
 CHU TRI
 BỘ XÂY DỰNG
 VIỆN KIẾN TRÚC QUỐC GIA

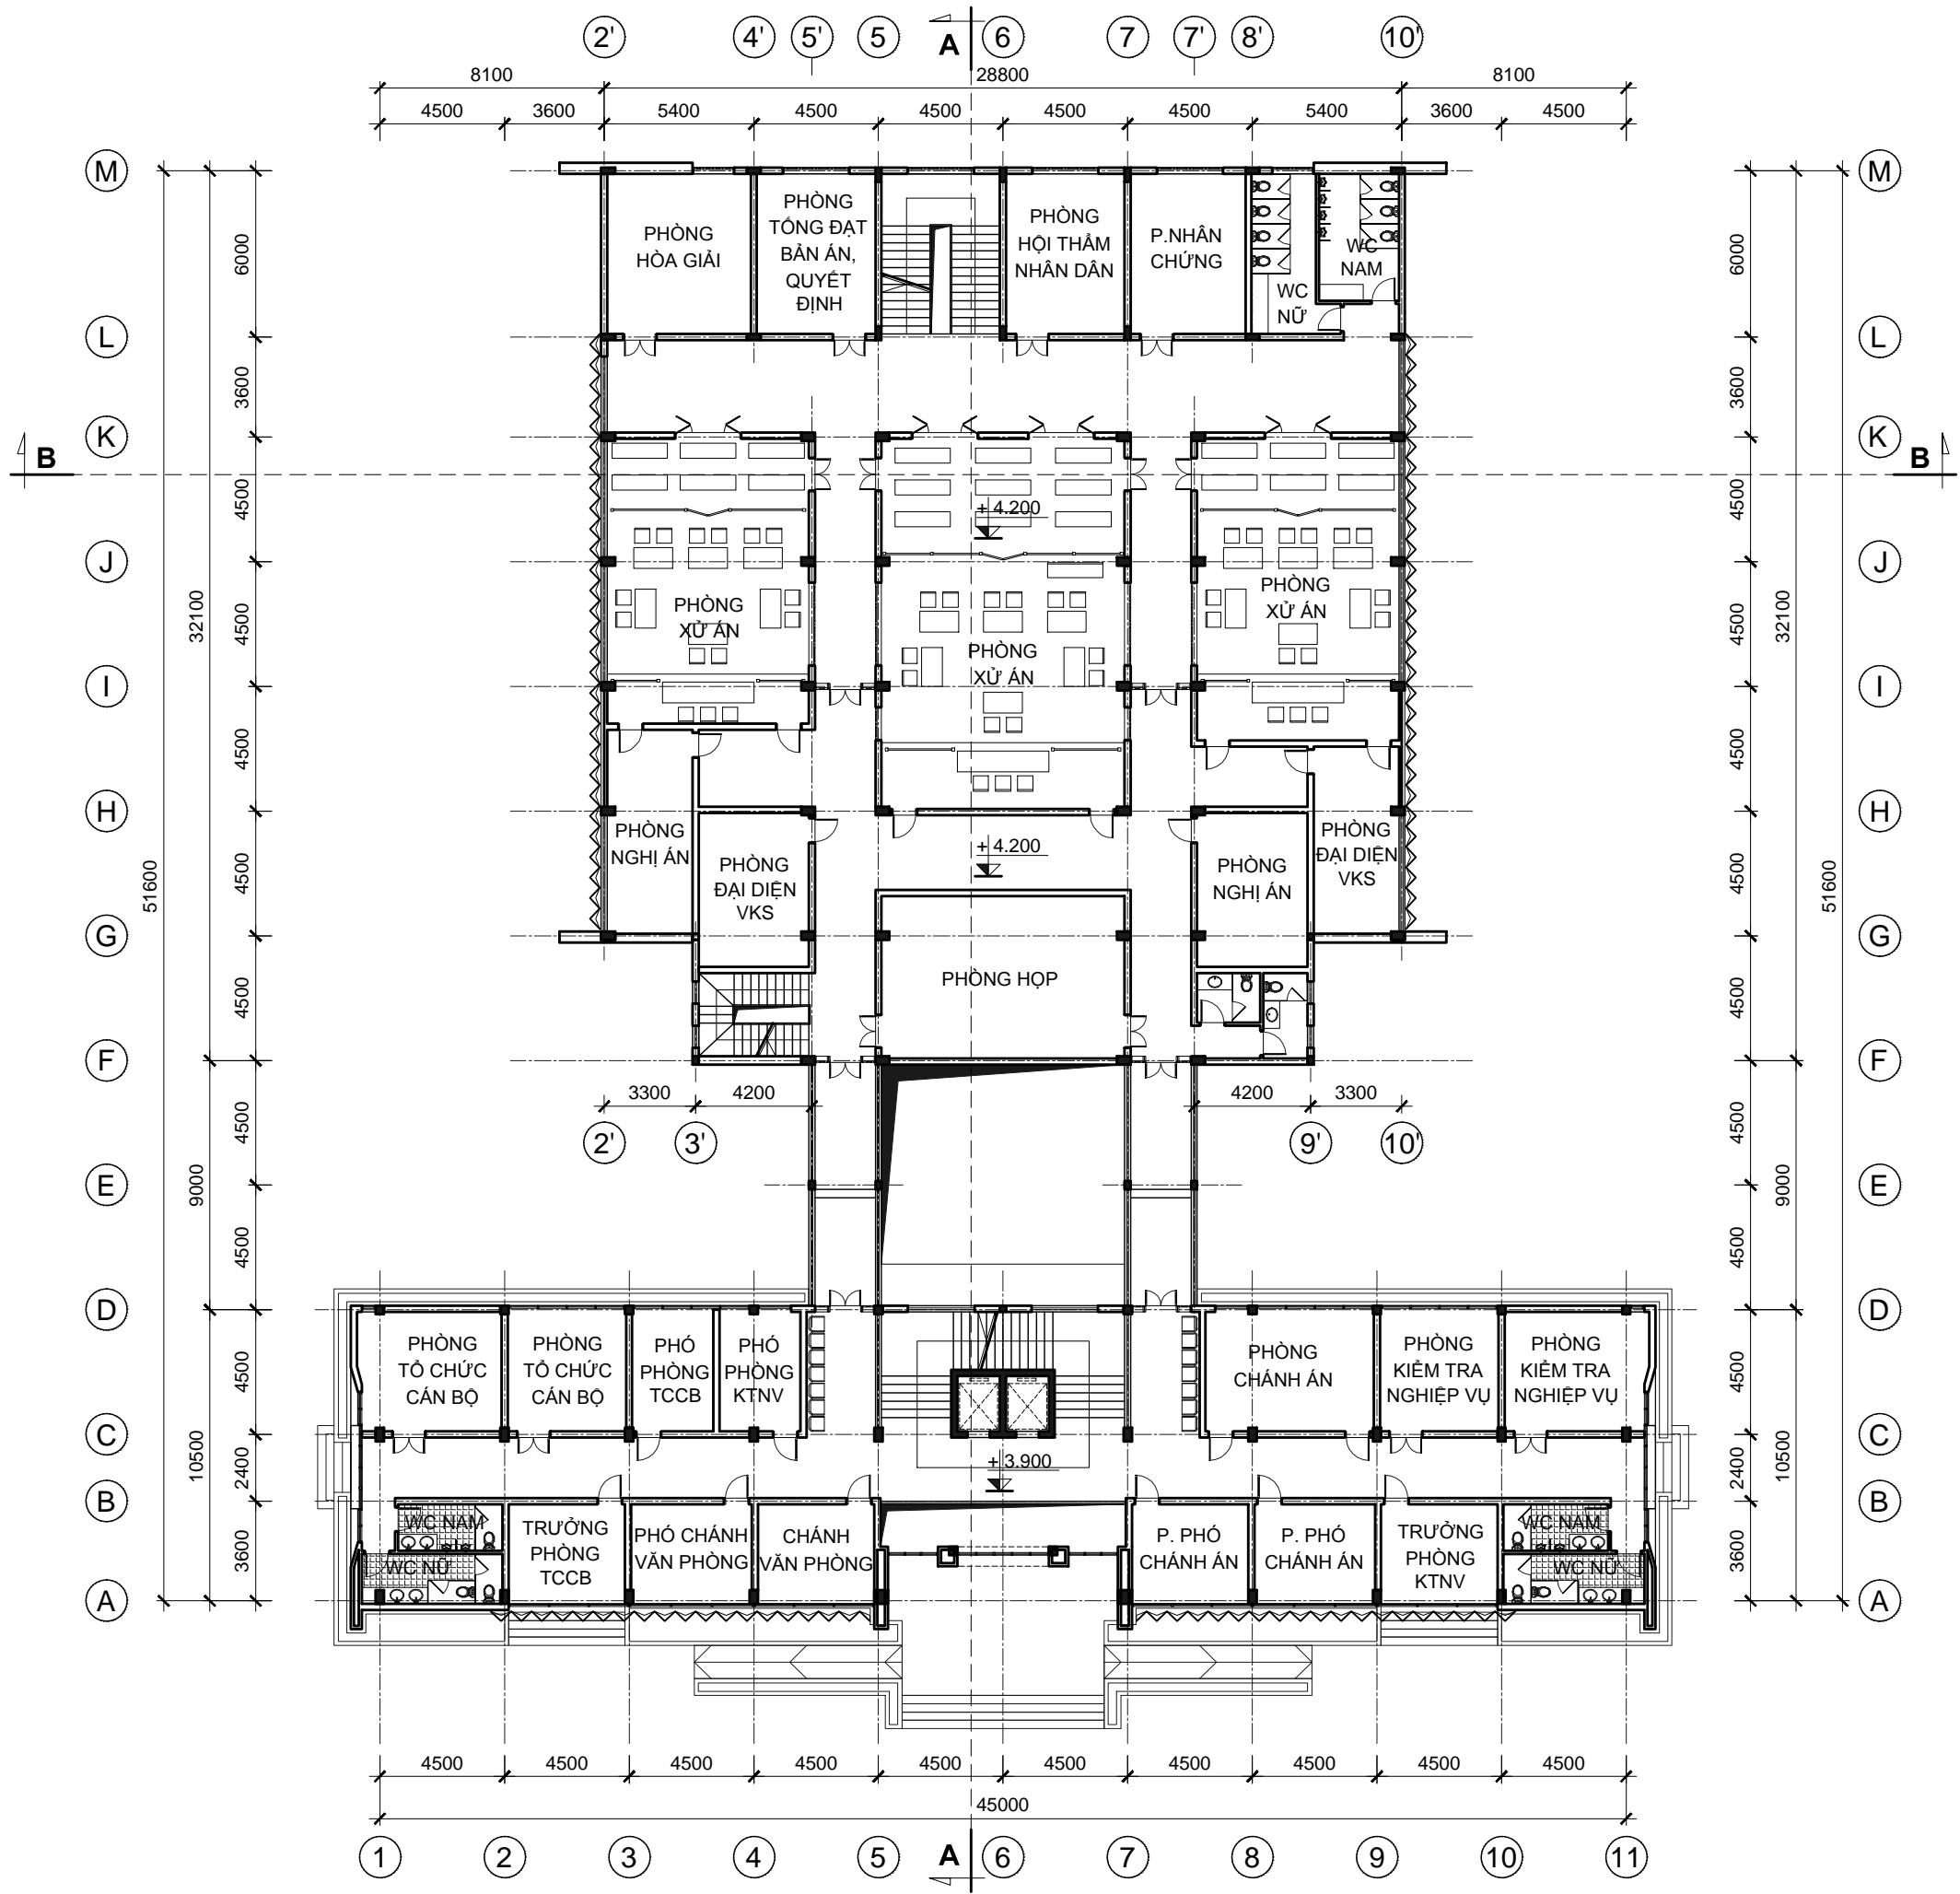


TRỤ SỞ LÀM VIỆC TÒA ÁN NHÂN DÂN CẤP HUYỆN
 VÀ TÒA ÁN NHÂN DÂN CẤP TỈNH

TÒA ÁN NHÂN DÂN CẤP TỈNH - LOẠI 3
 MẶT BẰNG TẦNG 2

KT - 06

TAND-T.03-18

TRINH TUAN SON
 ĐANG TRAN HUNG
 THIET KE
 QLKT
 ĐANG TIEN PHONG
 TRINH TUAN SON
 CHU NHIEM
 CHU TRI
BỘ XÂY DỰNG
VIỆN KIẾN TRÚC QUỐC GIA

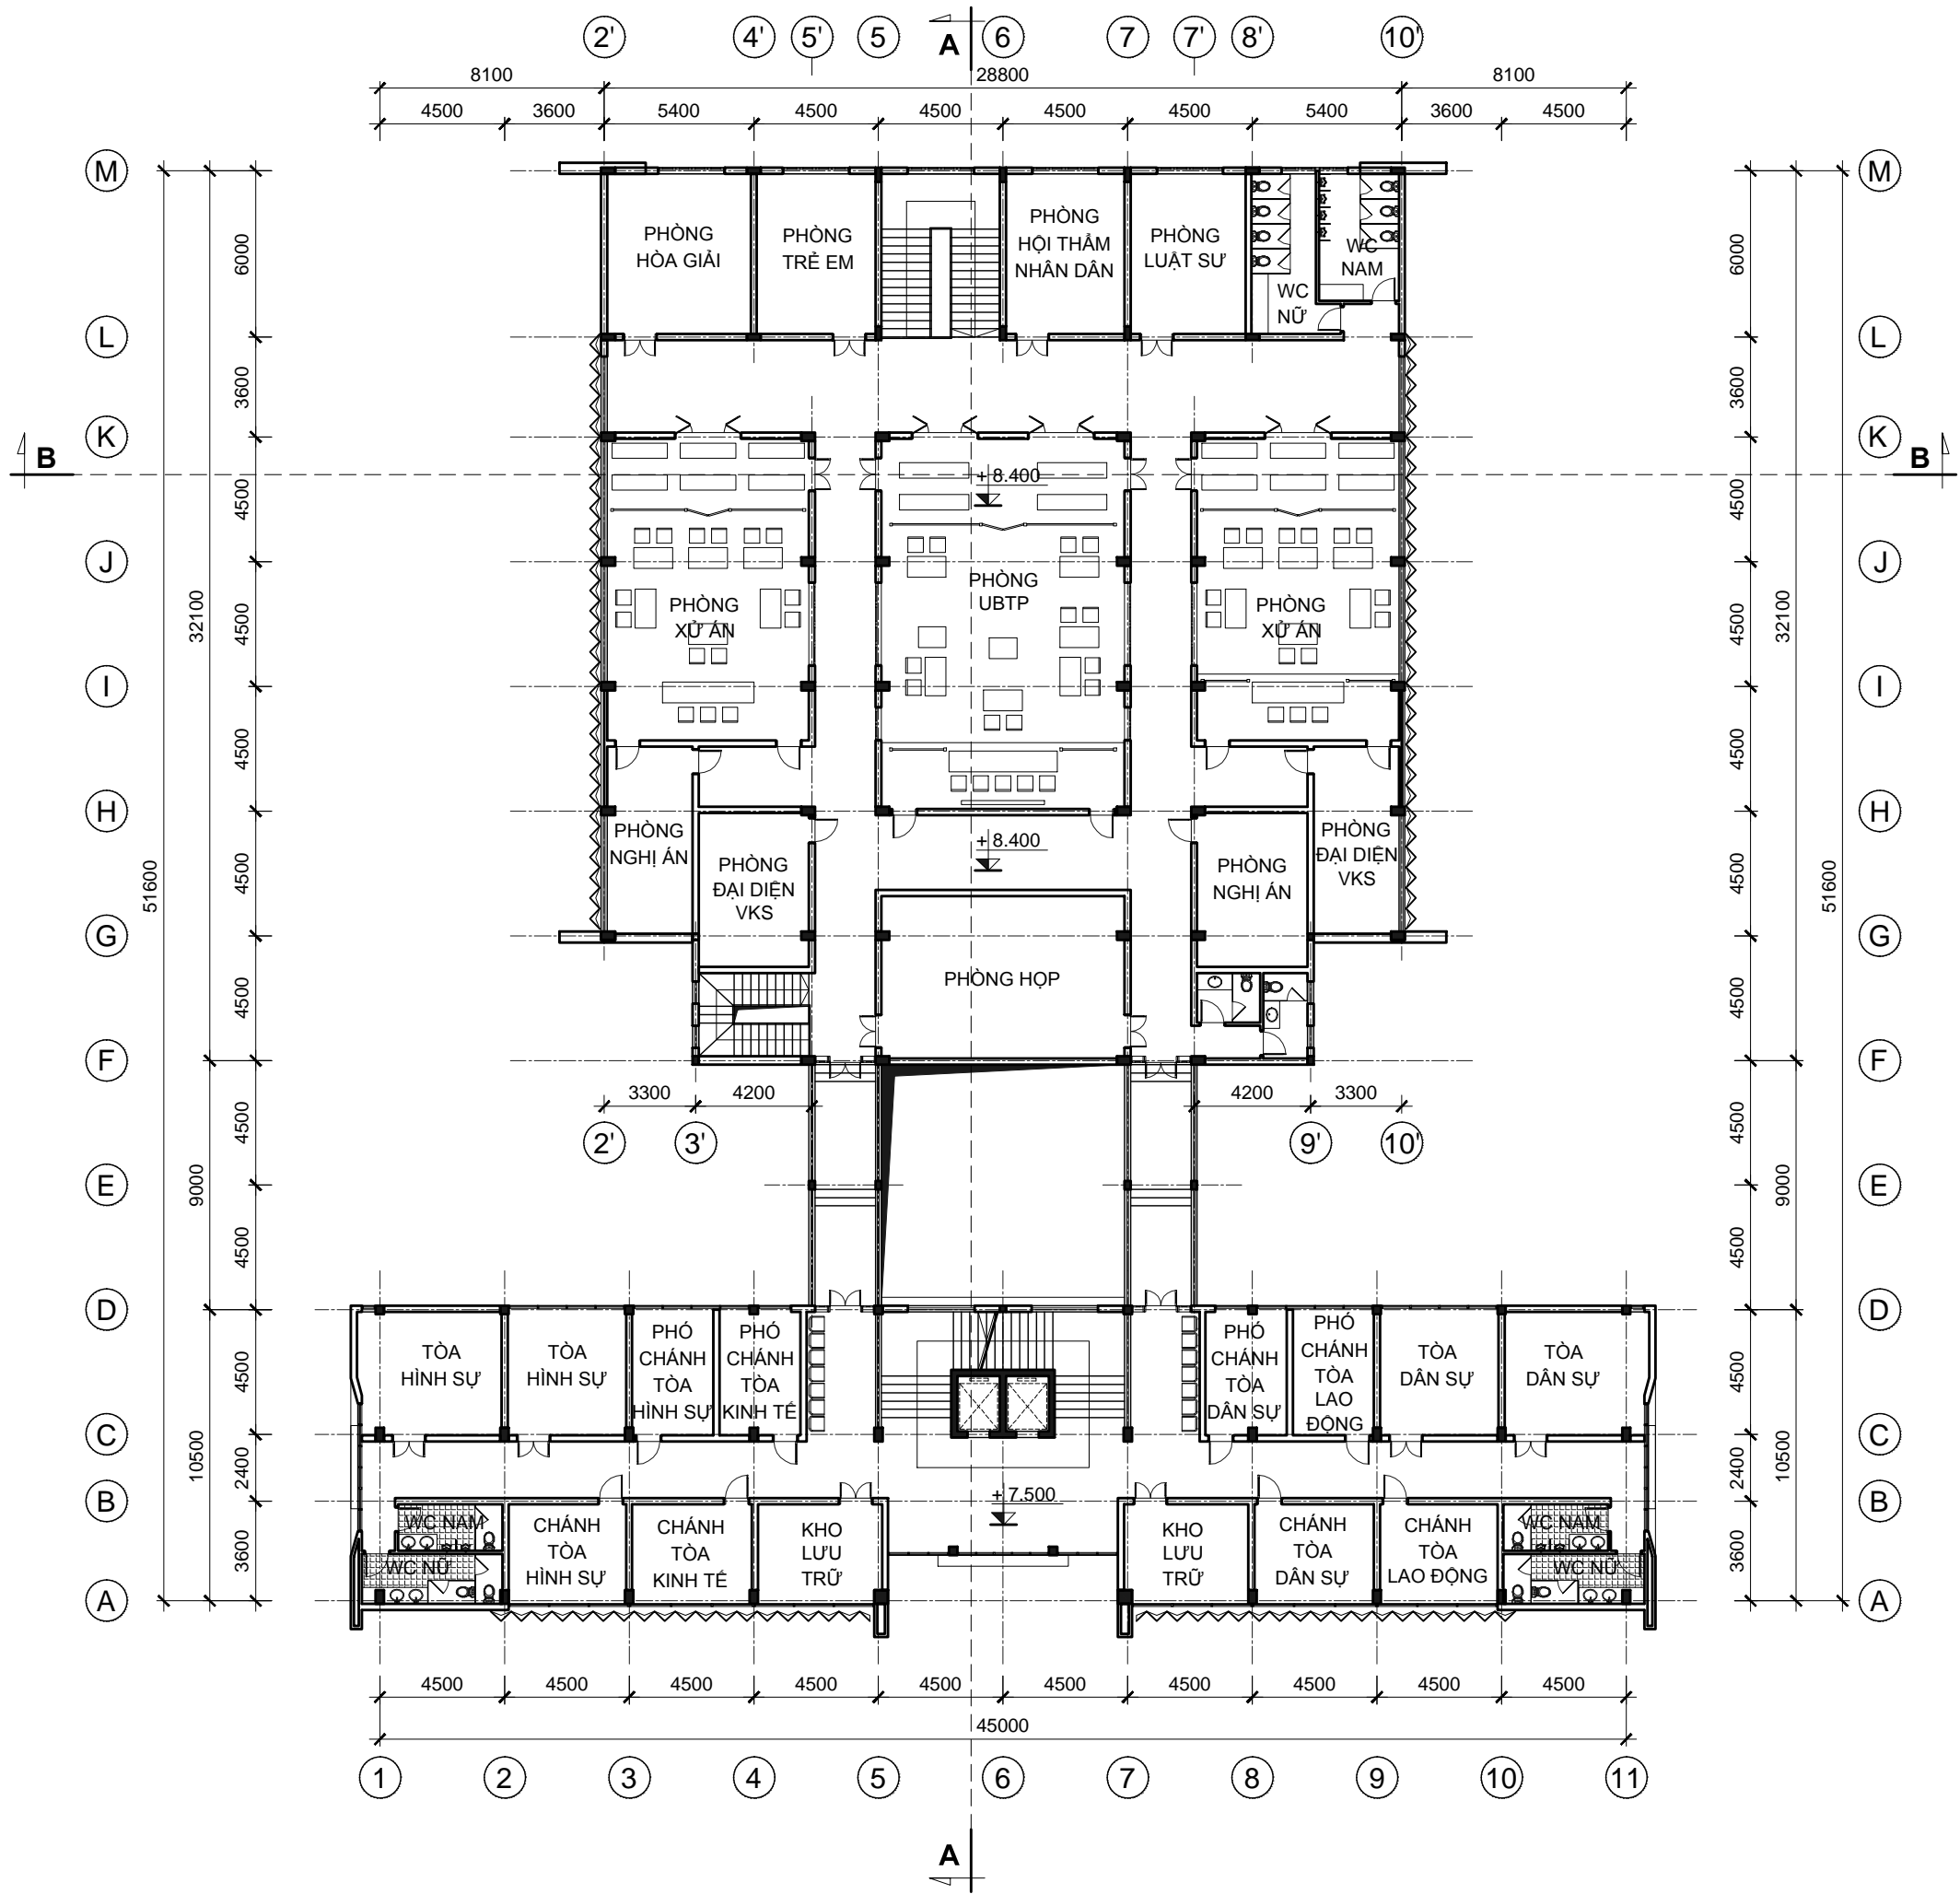


TRỤ SỞ LÀM VIỆC TÒA ÁN NHÂN DÂN CẤP HUYỆN
 VÀ TÒA ÁN NHÂN DÂN CẤP TỈNH

TÒA ÁN NHÂN DÂN CẤP TỈNH - LOẠI 3
 MẶT BẰNG TẦNG 3

KT - 07

TAND-T.03-18

TRINH TUAN SON
 ĐANG TRAN HUNG
 THIET KE
 QLKT
 ĐANG TIEN PHONG
 TRINH TUAN SON
 CHU NHIEM
 CHU TRI
 BỘ XÂY DỰNG
 VIỆN KIẾN TRÚC QUỐC GIA

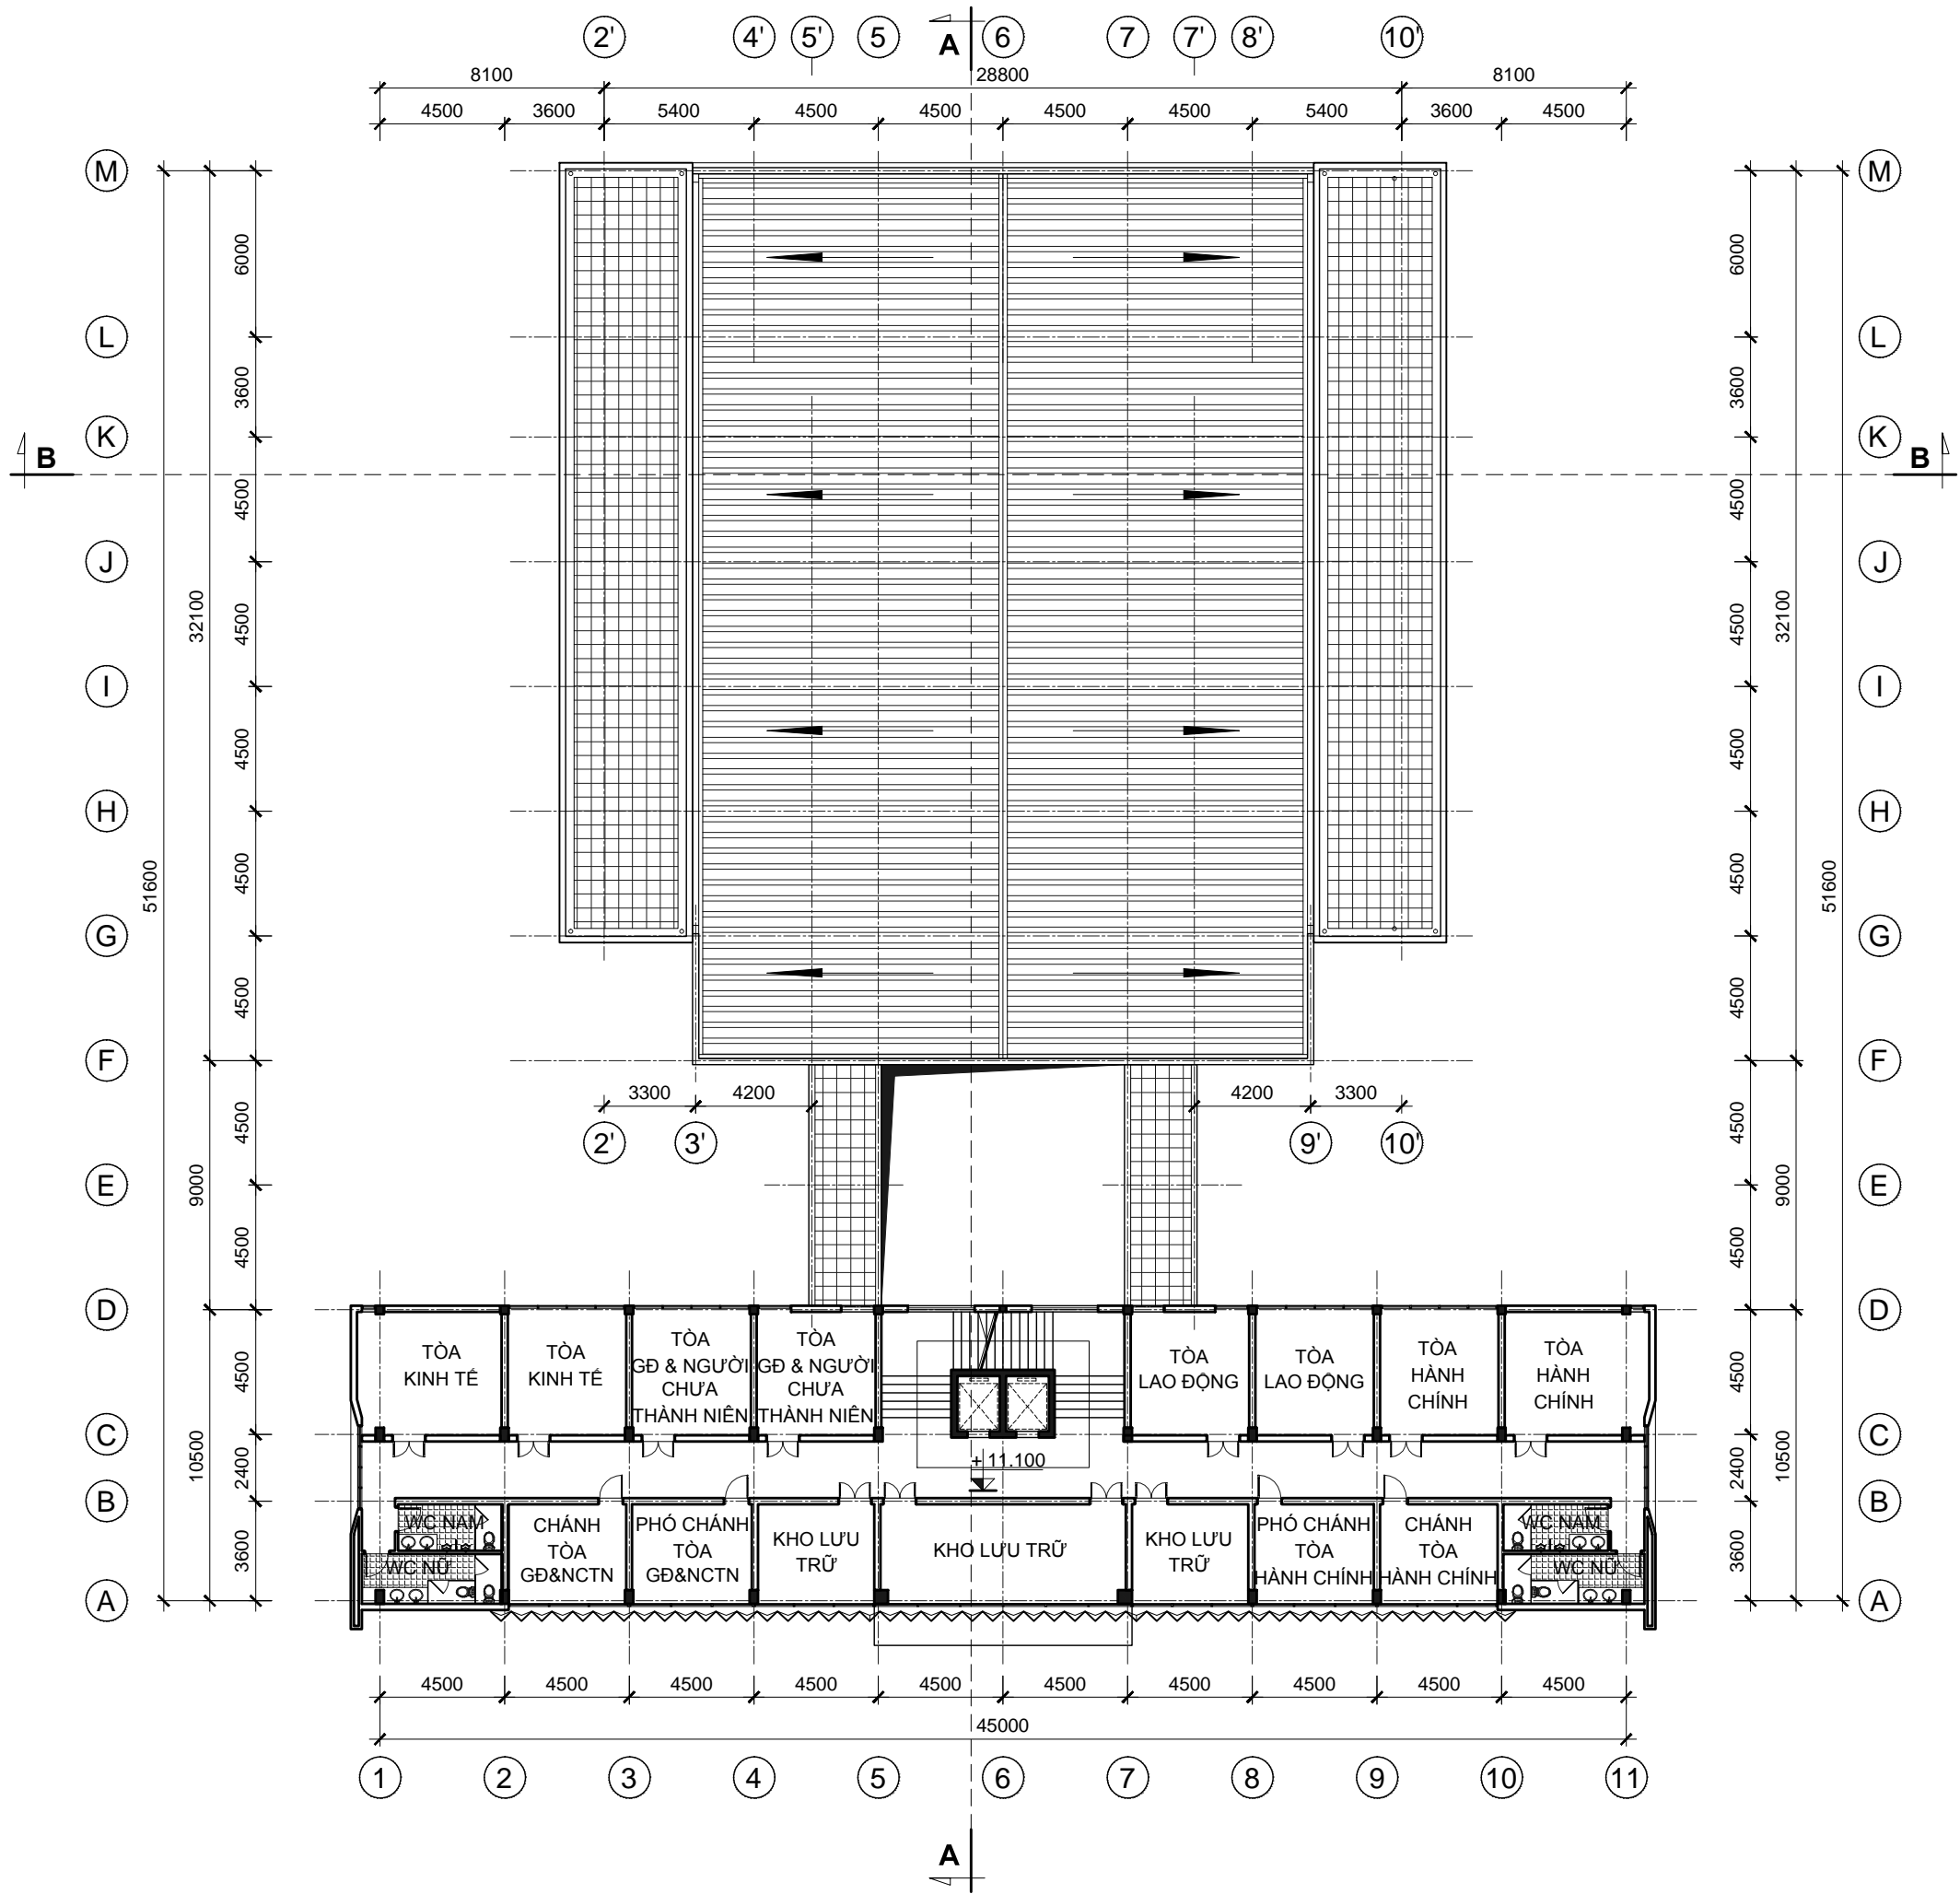


TRỤ SỞ LÀM VIỆC TÒA ÁN NHÂN DÂN CẤP HUYỆN
 VÀ TÒA ÁN NHÂN DÂN CẤP TỈNH

TÒA ÁN NHÂN DÂN CẤP TỈNH - LOẠI 3
 MẶT BẰNG TẦNG 4

KT - 08

TAND-T.03-18

BỘ XÂY DỰNG
VIỆN KIẾN TRÚC QUỐC GIA

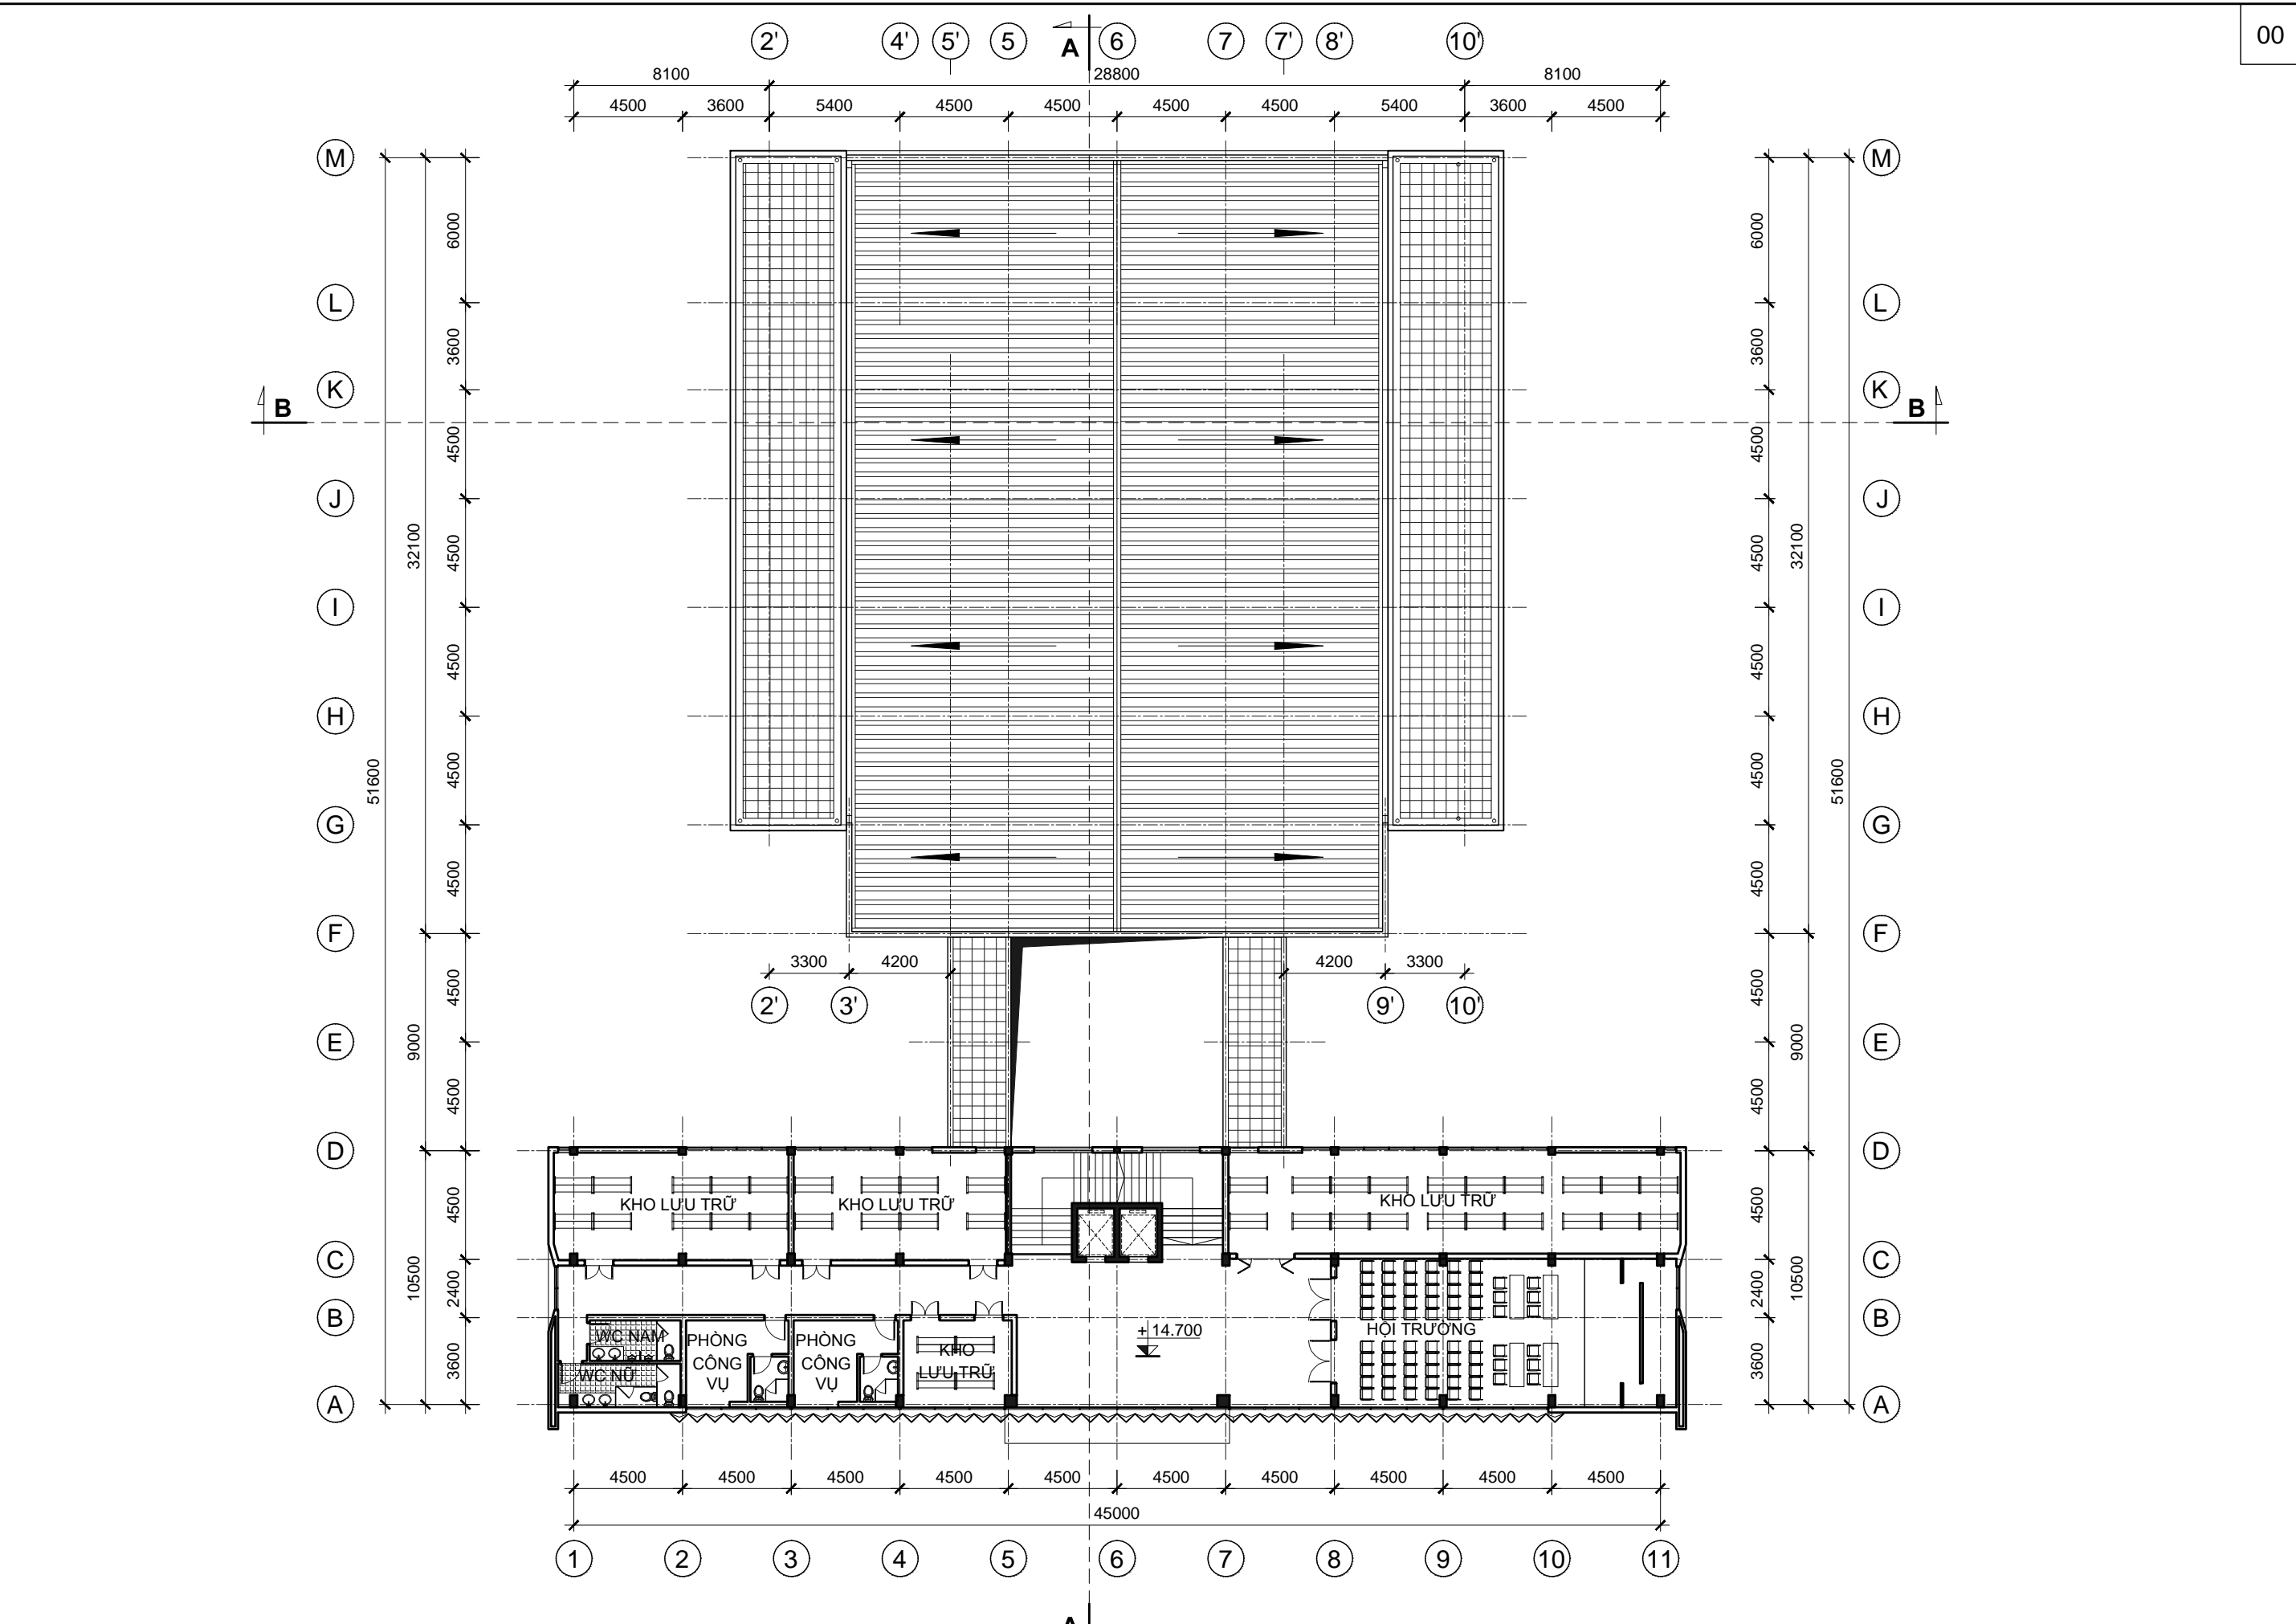

TRỤ SỞ LÀM VIỆC TÒA ÁN NHÂN DÂN CẤP HUYỆN
VÀ TÒA ÁN NHÂN DÂN CẤP TỈNH

TÒA ÁN NHÂN DÂN CẤP TỈNH - LOẠI 3
MẶT BẰNG TẦNG 5

KT - 09

TAND-T.03-18


BỘ XÂY DỰNG VIỆN KIẾN TRÚC QUỐC GIA	CHỦ NHIỆM	ĐANG TIẾN PHONG	THIẾT KẾ	TRÌNH TUẦN SƠN
	CHỦ TRÌ	TRÌNH TUẦN SƠN	QLKT	ĐẶNG TRẦN HÙNG

TRỤ SỞ LÀM VIỆC TÒA ÁN NHÂN DÂN CẤP HUYỆN
VÀ TÒA ÁN NHÂN DÂN CẤP TỈNH

TÒA ÁN NHÂN DÂN CẤP TỈNH - LOẠI 3
MẶT BẰNG MÁI

KT - 10

TAND-T.03-18

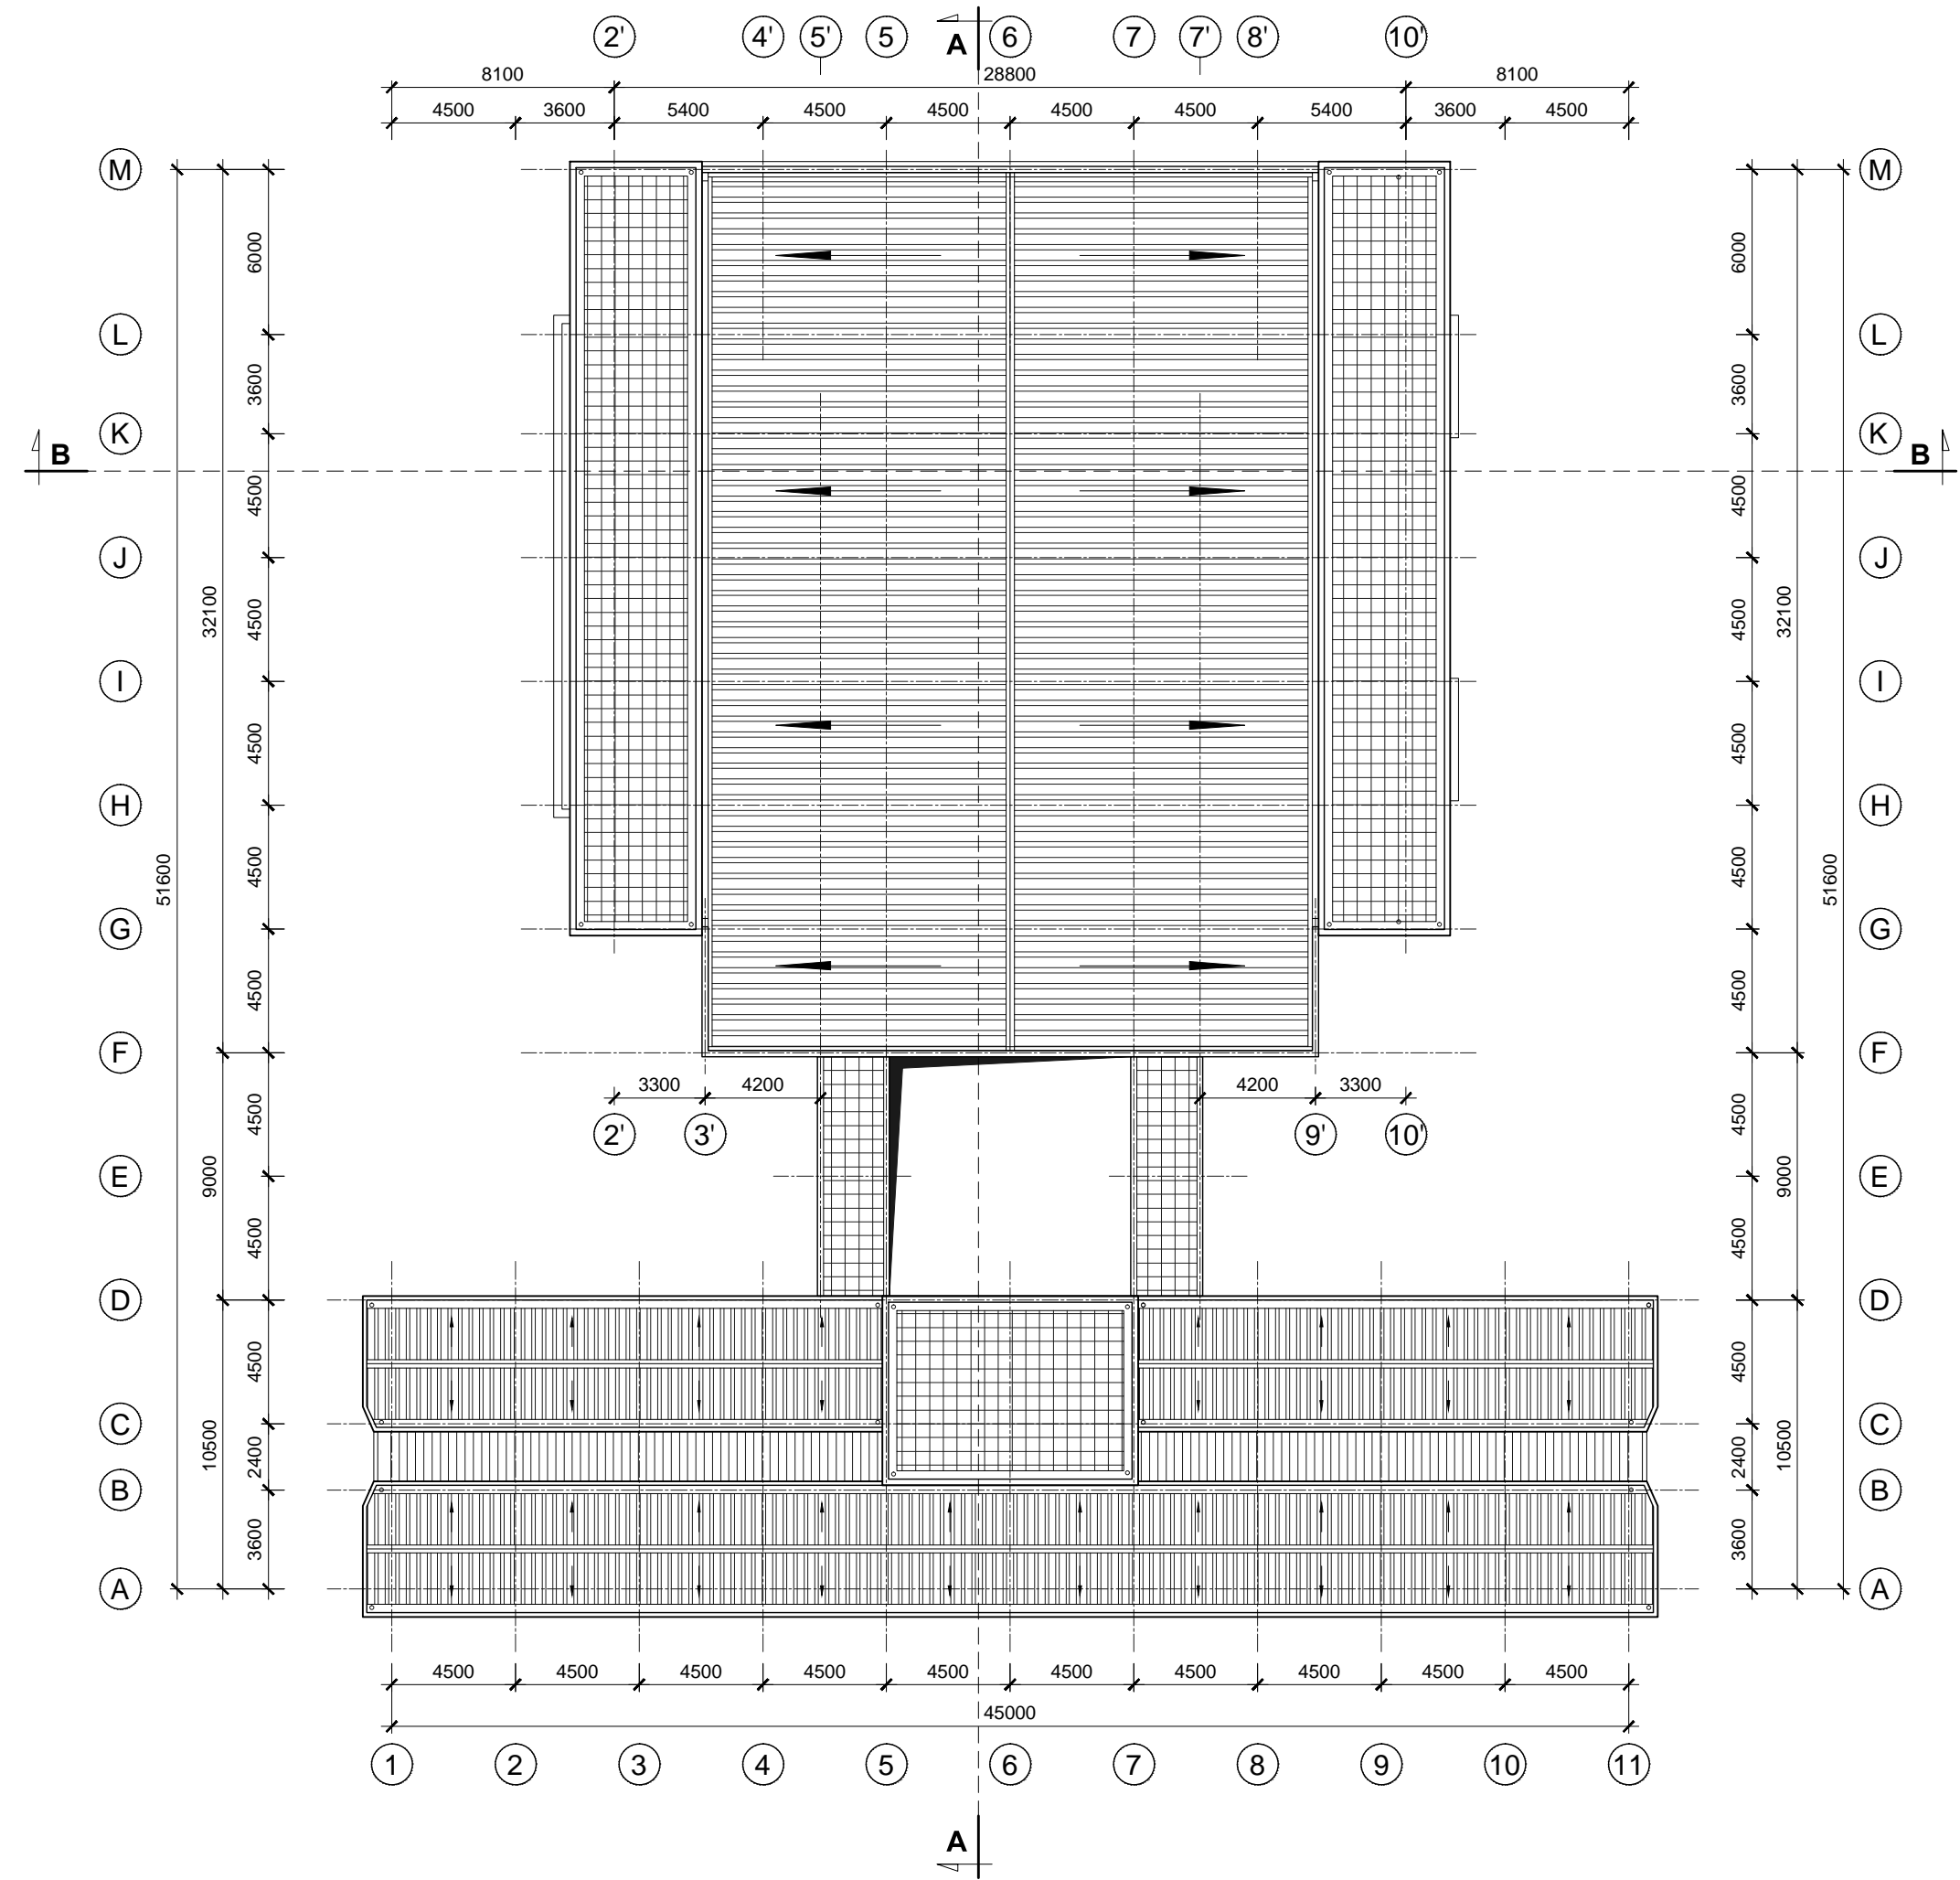



TRÌNH TUẦN SƠN
ĐẶNG TRẦN HƯNG

THIẾT KẾ
QLKT

ĐẶNG TIẾN PHONG
TRÌNH TUẦN SƠN

CHỦ NHIỆM
CHỦ TRÌ

BỘ XÂY DỰNG
VIỆN KIẾN TRÚC QUỐC GIA

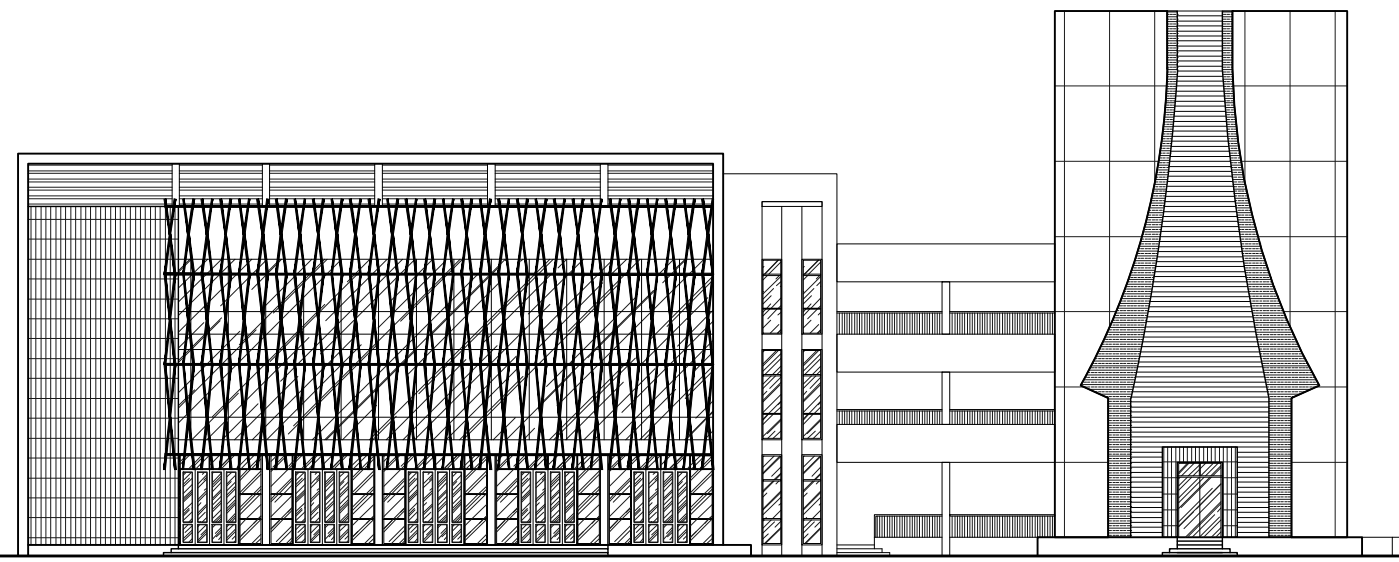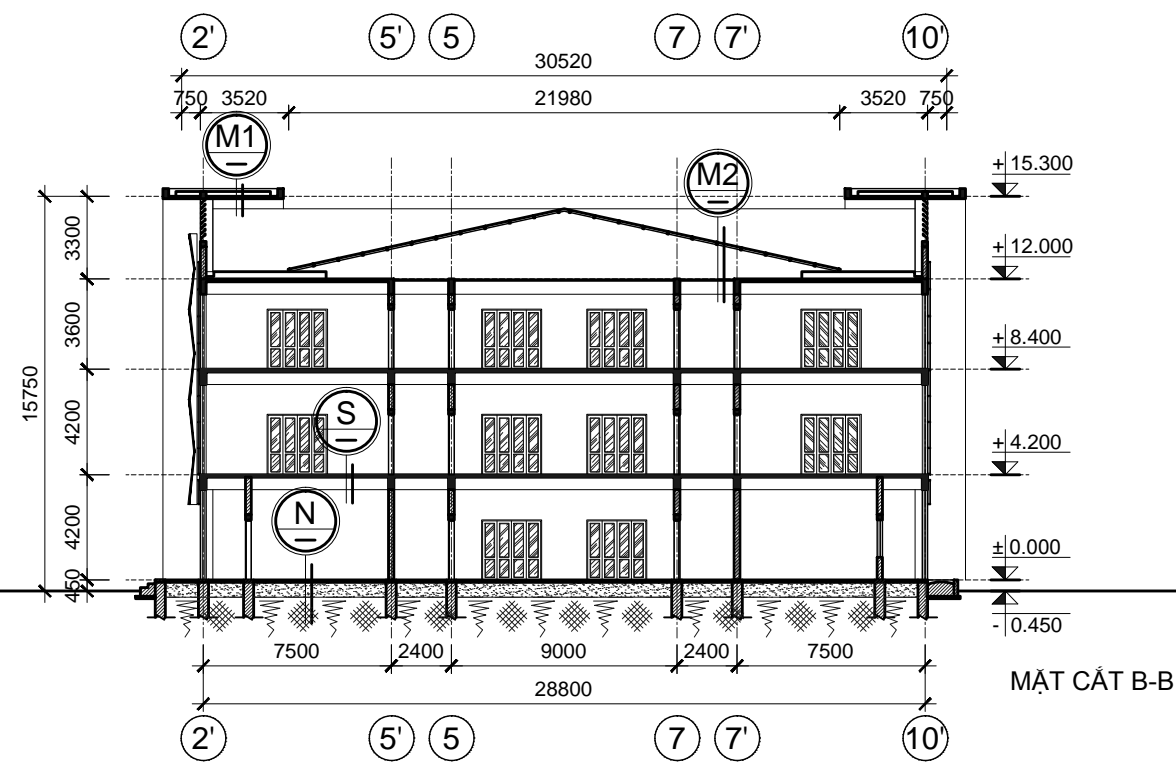


MẶT ĐỨNG TRỤC M-A

- M1**
- GẠCH THÔNG TÂM CHỐNG NÓNG
 - LỚP VỮA LÁT
 - LỚP CHỐNG THẤM
 - SÀN BTCT ĐỎ TẠI CHỖ DÀY 100
 - LỚP VỮA TRÁT TRẦN
 - LĂN SƠN TRẮNG

- M2**
- MÁI LỢP TÔN
 - HỆ XÀ GỖ THÉP
 - TƯỜNG THU HỒI
 - TRẦN THẠCH CAO
 - LĂN SƠN TRẮNG

- S**
- GẠCH CERAMIC LÁT SÀN
 - LỚP VỮA LÁT
 - LỚP VỮA LÓT
 - SÀN BTCT ĐỎ TẠI CHỖ DÀY 100
 - LỚP VỮA TRÁT TRẦN
 - LĂN SƠN TRẮNG

- N**
- GẠCH CERAMIC LÁT SÀN
 - LỚP VỮA LÁT
 - LỚP VỮA LÓT
 - SÀN BÊ TÔNG GẠCH VỠ DÀY 100
 - LỚP CÁT TÔN NÉN ĐẪM CHẶT
 - ĐẤT TỰ NHIÊN

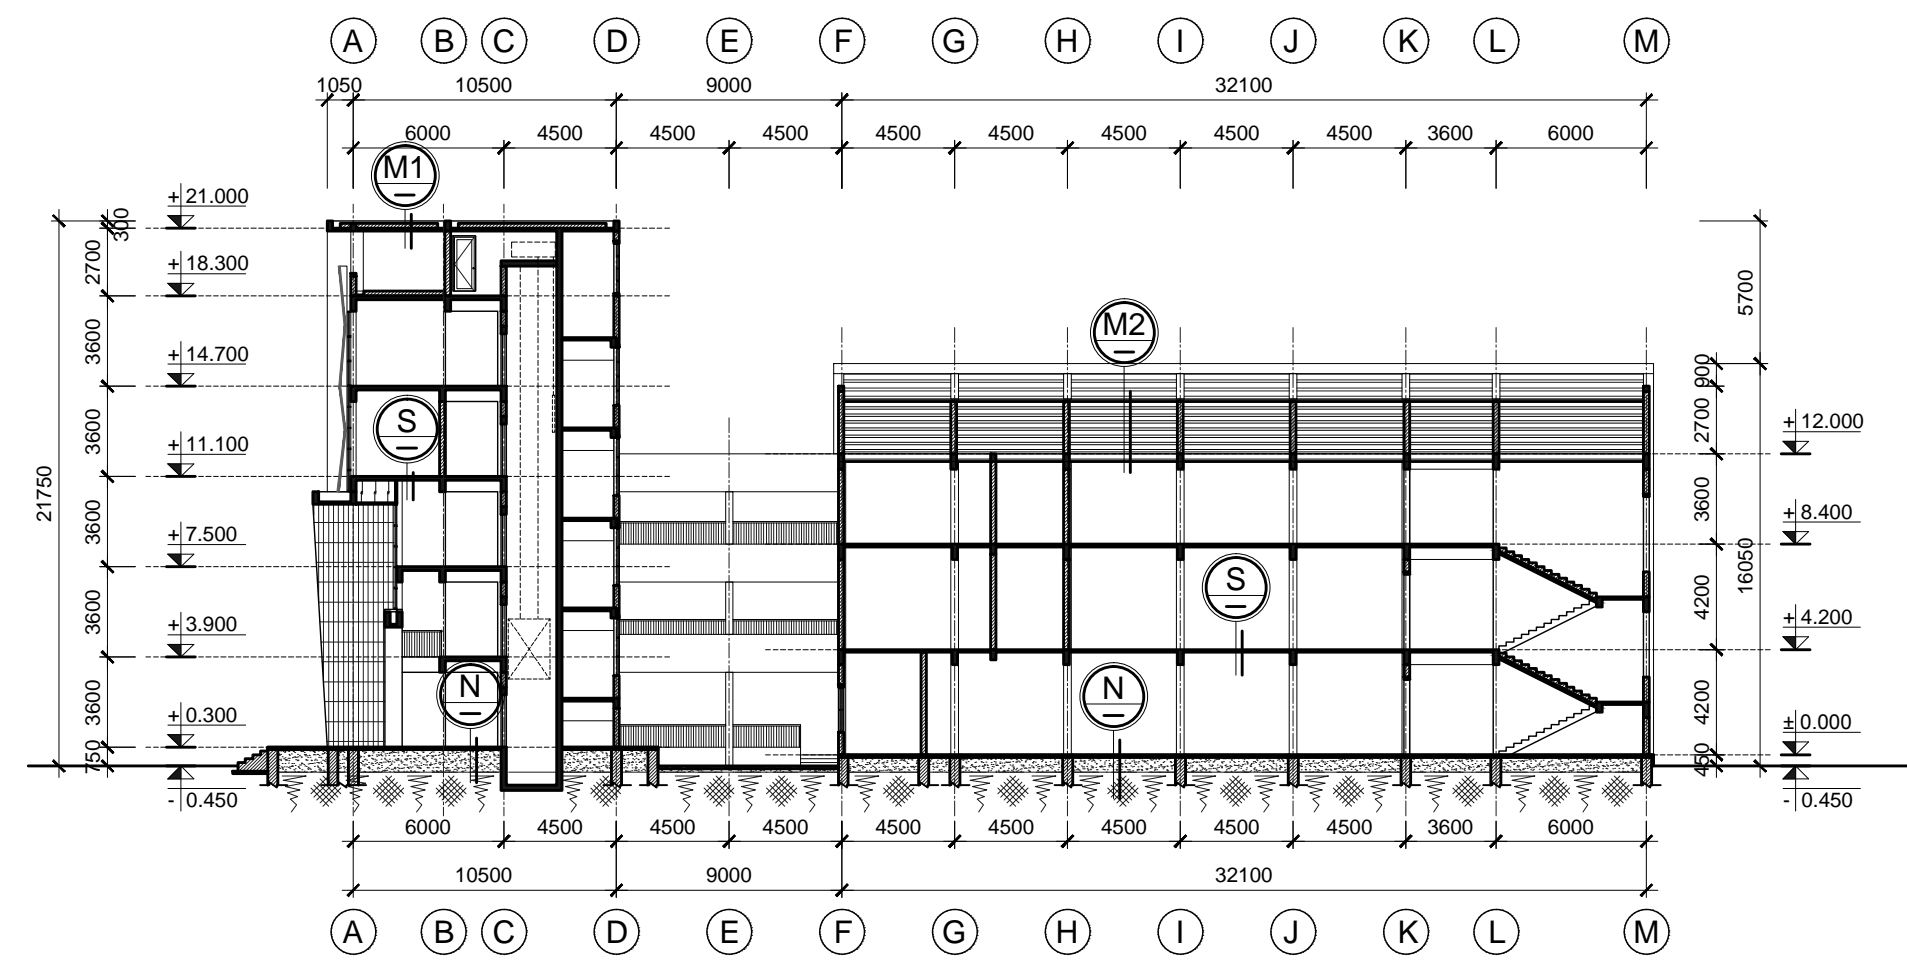

MẶT CẮT A-A


TRINH TUAN SON
 ĐANG TRAN HUNG

THIET KE
 QLKT


ĐANG TIEN PHONG
 TRINH TUAN SON

CHU NHIEM
 CHU TRI

BỘ XÂY DỰNG
 VIỆN KIẾN TRÚC QUỐC GIA

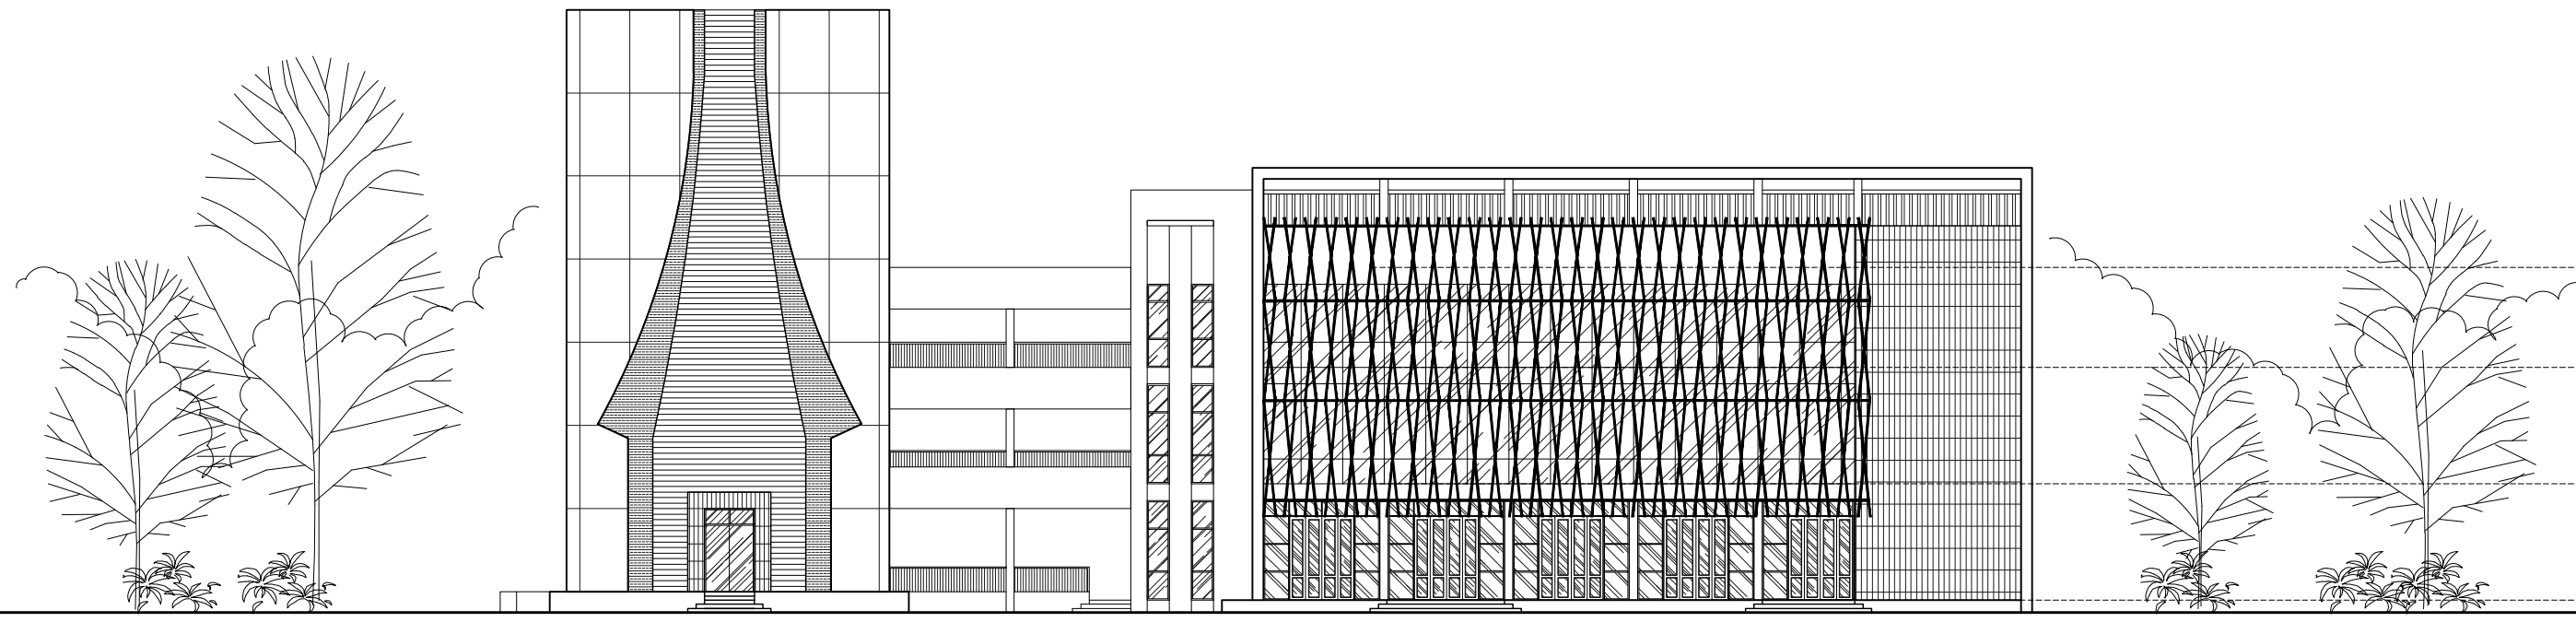

MẶT ĐỨNG TRỤC A-M

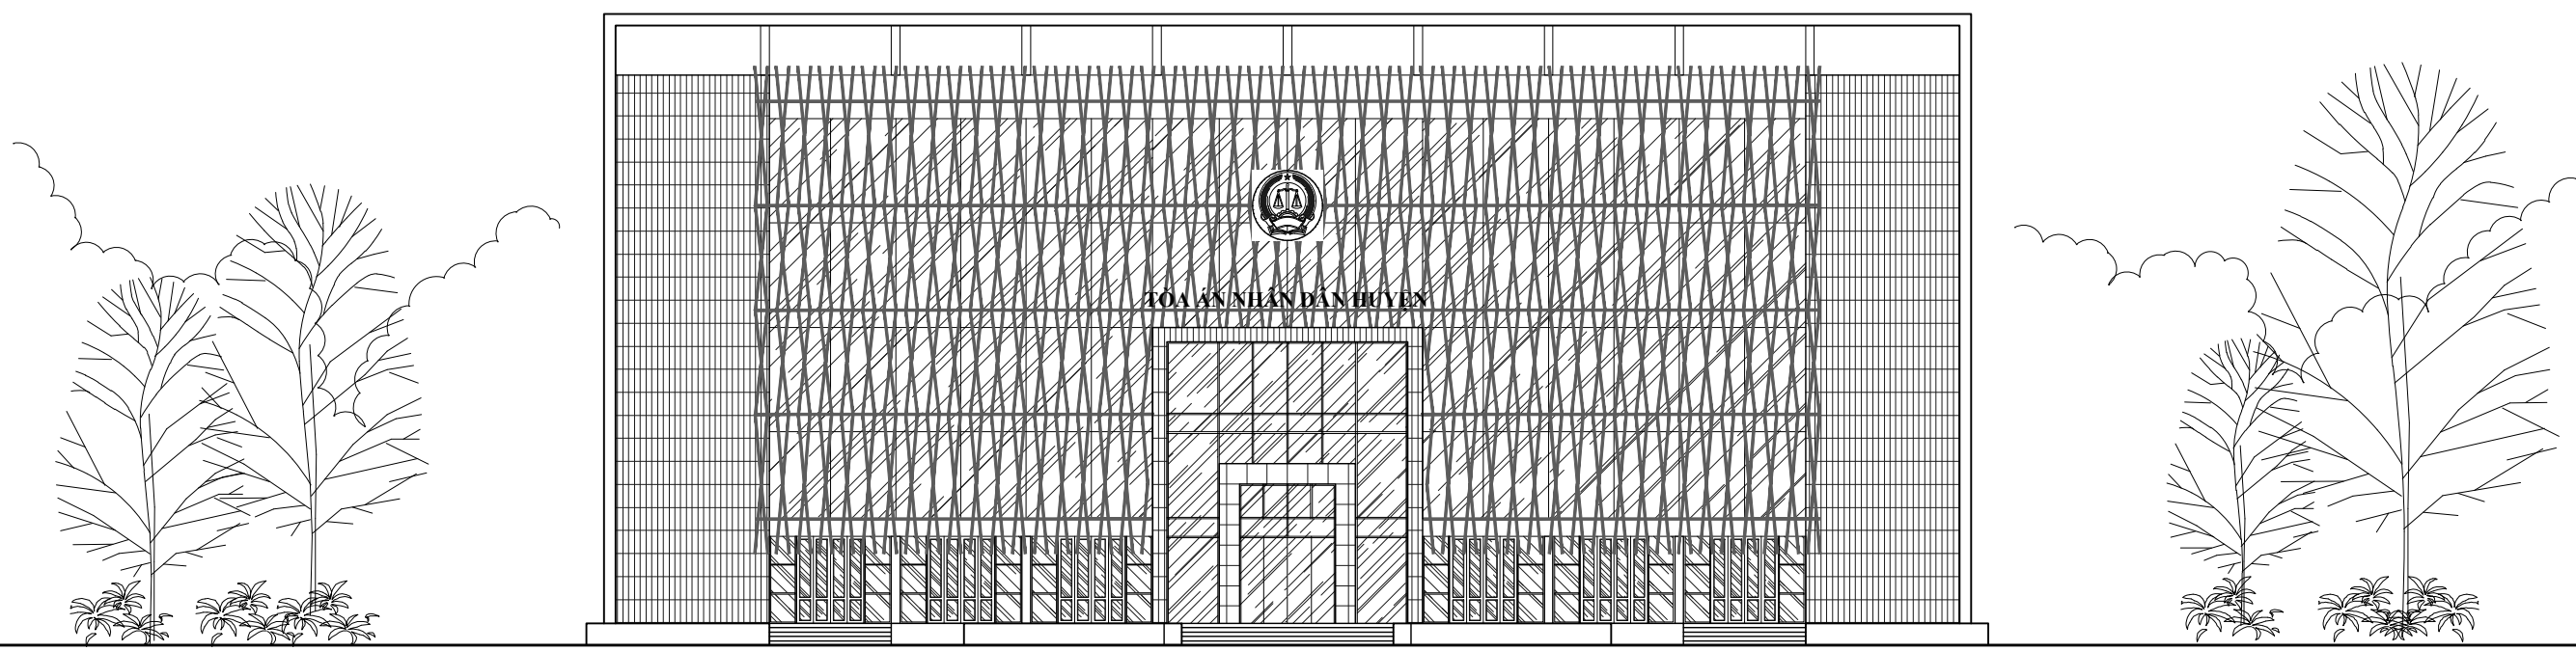

MẶT ĐỨNG TRỤC 1-11

TRỤ SỞ LÀM VIỆC TÒA ÁN NHÂN DÂN CẤP HUYỆN
VÀ TÒA ÁN NHÂN DÂN CẤP TỈNH

TÒA ÁN NHÂN DÂN CẤP TỈNH - LOẠI 3
MẶT ĐỨNG TRỤC A-M VÀ TRỤC 1-11

KT - 12

TAND-T.03-18

CÁC MẪU THIẾT KẾ

TỪ: TAND-H.01-18

ĐẾN: TAND-H.03-18



TRỤ SỞ TÒA ÁN NHÂN DÂN CẤP HUYỆN



PHẠM THỊ PHƯƠNG DUNG
ĐẶNG TRẦN HƯNG

THIẾT KẾ
QLKT

ĐẠNG TIÊN PHONG
TRÌNH TUẤN SƠN

CHỦ NHIỆM
CHỦ TRÌ

BỘ XÂY DỰNG
VIỆN KIẾN TRÚC QUỐC GIA




TRỤ SỞ LÀM VIỆC TÒA ÁN NHÂN DÂN CẤP HUYỆN
VÀ TÒA ÁN NHÂN DÂN CẤP TỈNH


TÒA ÁN NHÂN DÂN CẤP HUYỆN - LOẠI 1
PHỐI CẢNH

KT - 01

TAND-H.01-18

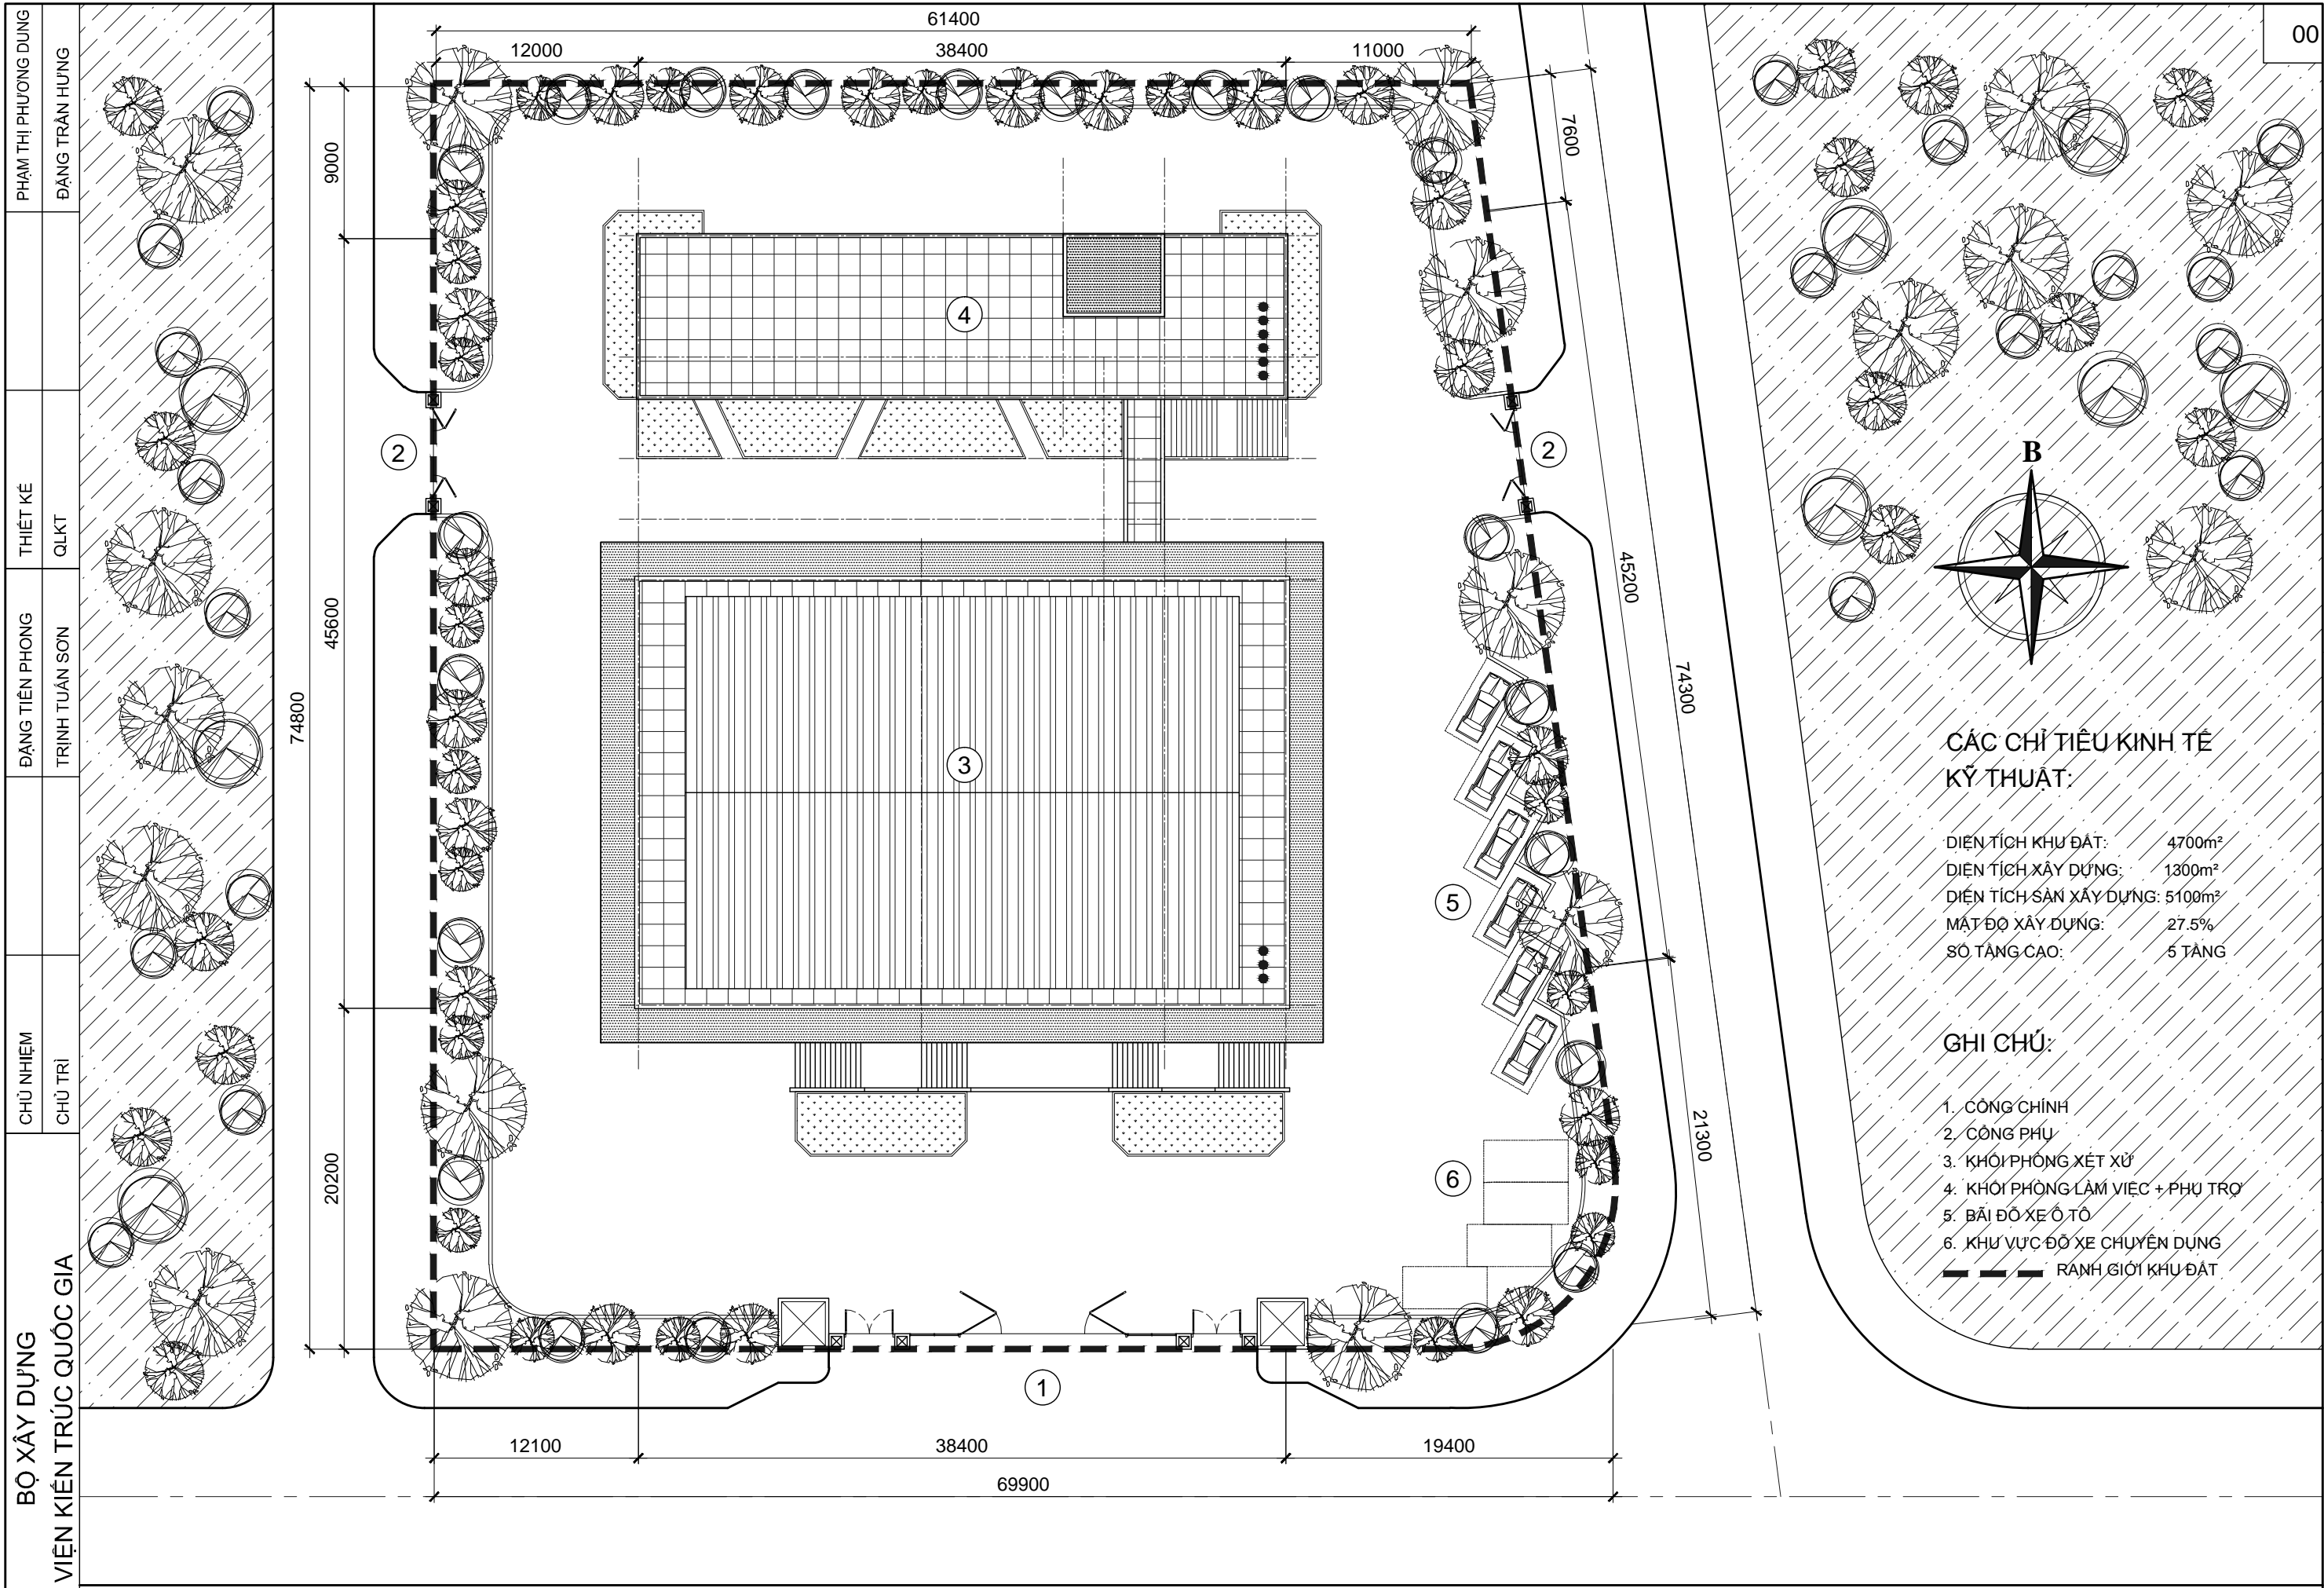

PHẠM THỊ PHƯƠNG DUNG
 ĐẶNG TRẦN HÙNG
 THIẾT KẾ
 QLKT
 ĐẶNG TIẾN PHONG
 TRINH TUẤN SƠN
 CHÙ NHIỆM
 CHỦ TRÌ
 BỘ XÂY DỰNG
 VIỆN KIẾN TRÚC QUỐC GIA

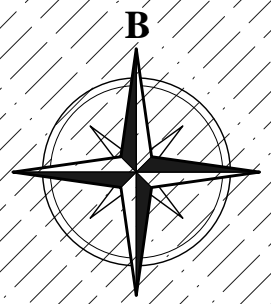


CÁC CHỈ TIÊU KINH TẾ KỸ THUẬT:

DIỆN TÍCH KHU ĐẤT:	4700m ²
DIỆN TÍCH XÂY DỰNG:	1300m ²
DIỆN TÍCH SÀN XÂY DỰNG:	5100m ²
MẬT ĐỘ XÂY DỰNG:	27.5%
SỐ TẦNG CAO:	5 TẦNG

GHI CHÚ:

- 1. CÔNG CHÍNH
- 2. CÔNG PHỤ
- 3. KHỐI PHÒNG XÉT XỬ
- 4. KHỐI PHÒNG LÀM VIỆC + PHỤ TRỢ
- 5. BÃI ĐỖ XE Ô TÔ
- 6. KHU VỰC ĐỖ XE CHUYÊN DỤNG
- RANH GIỚI KHU ĐẤT

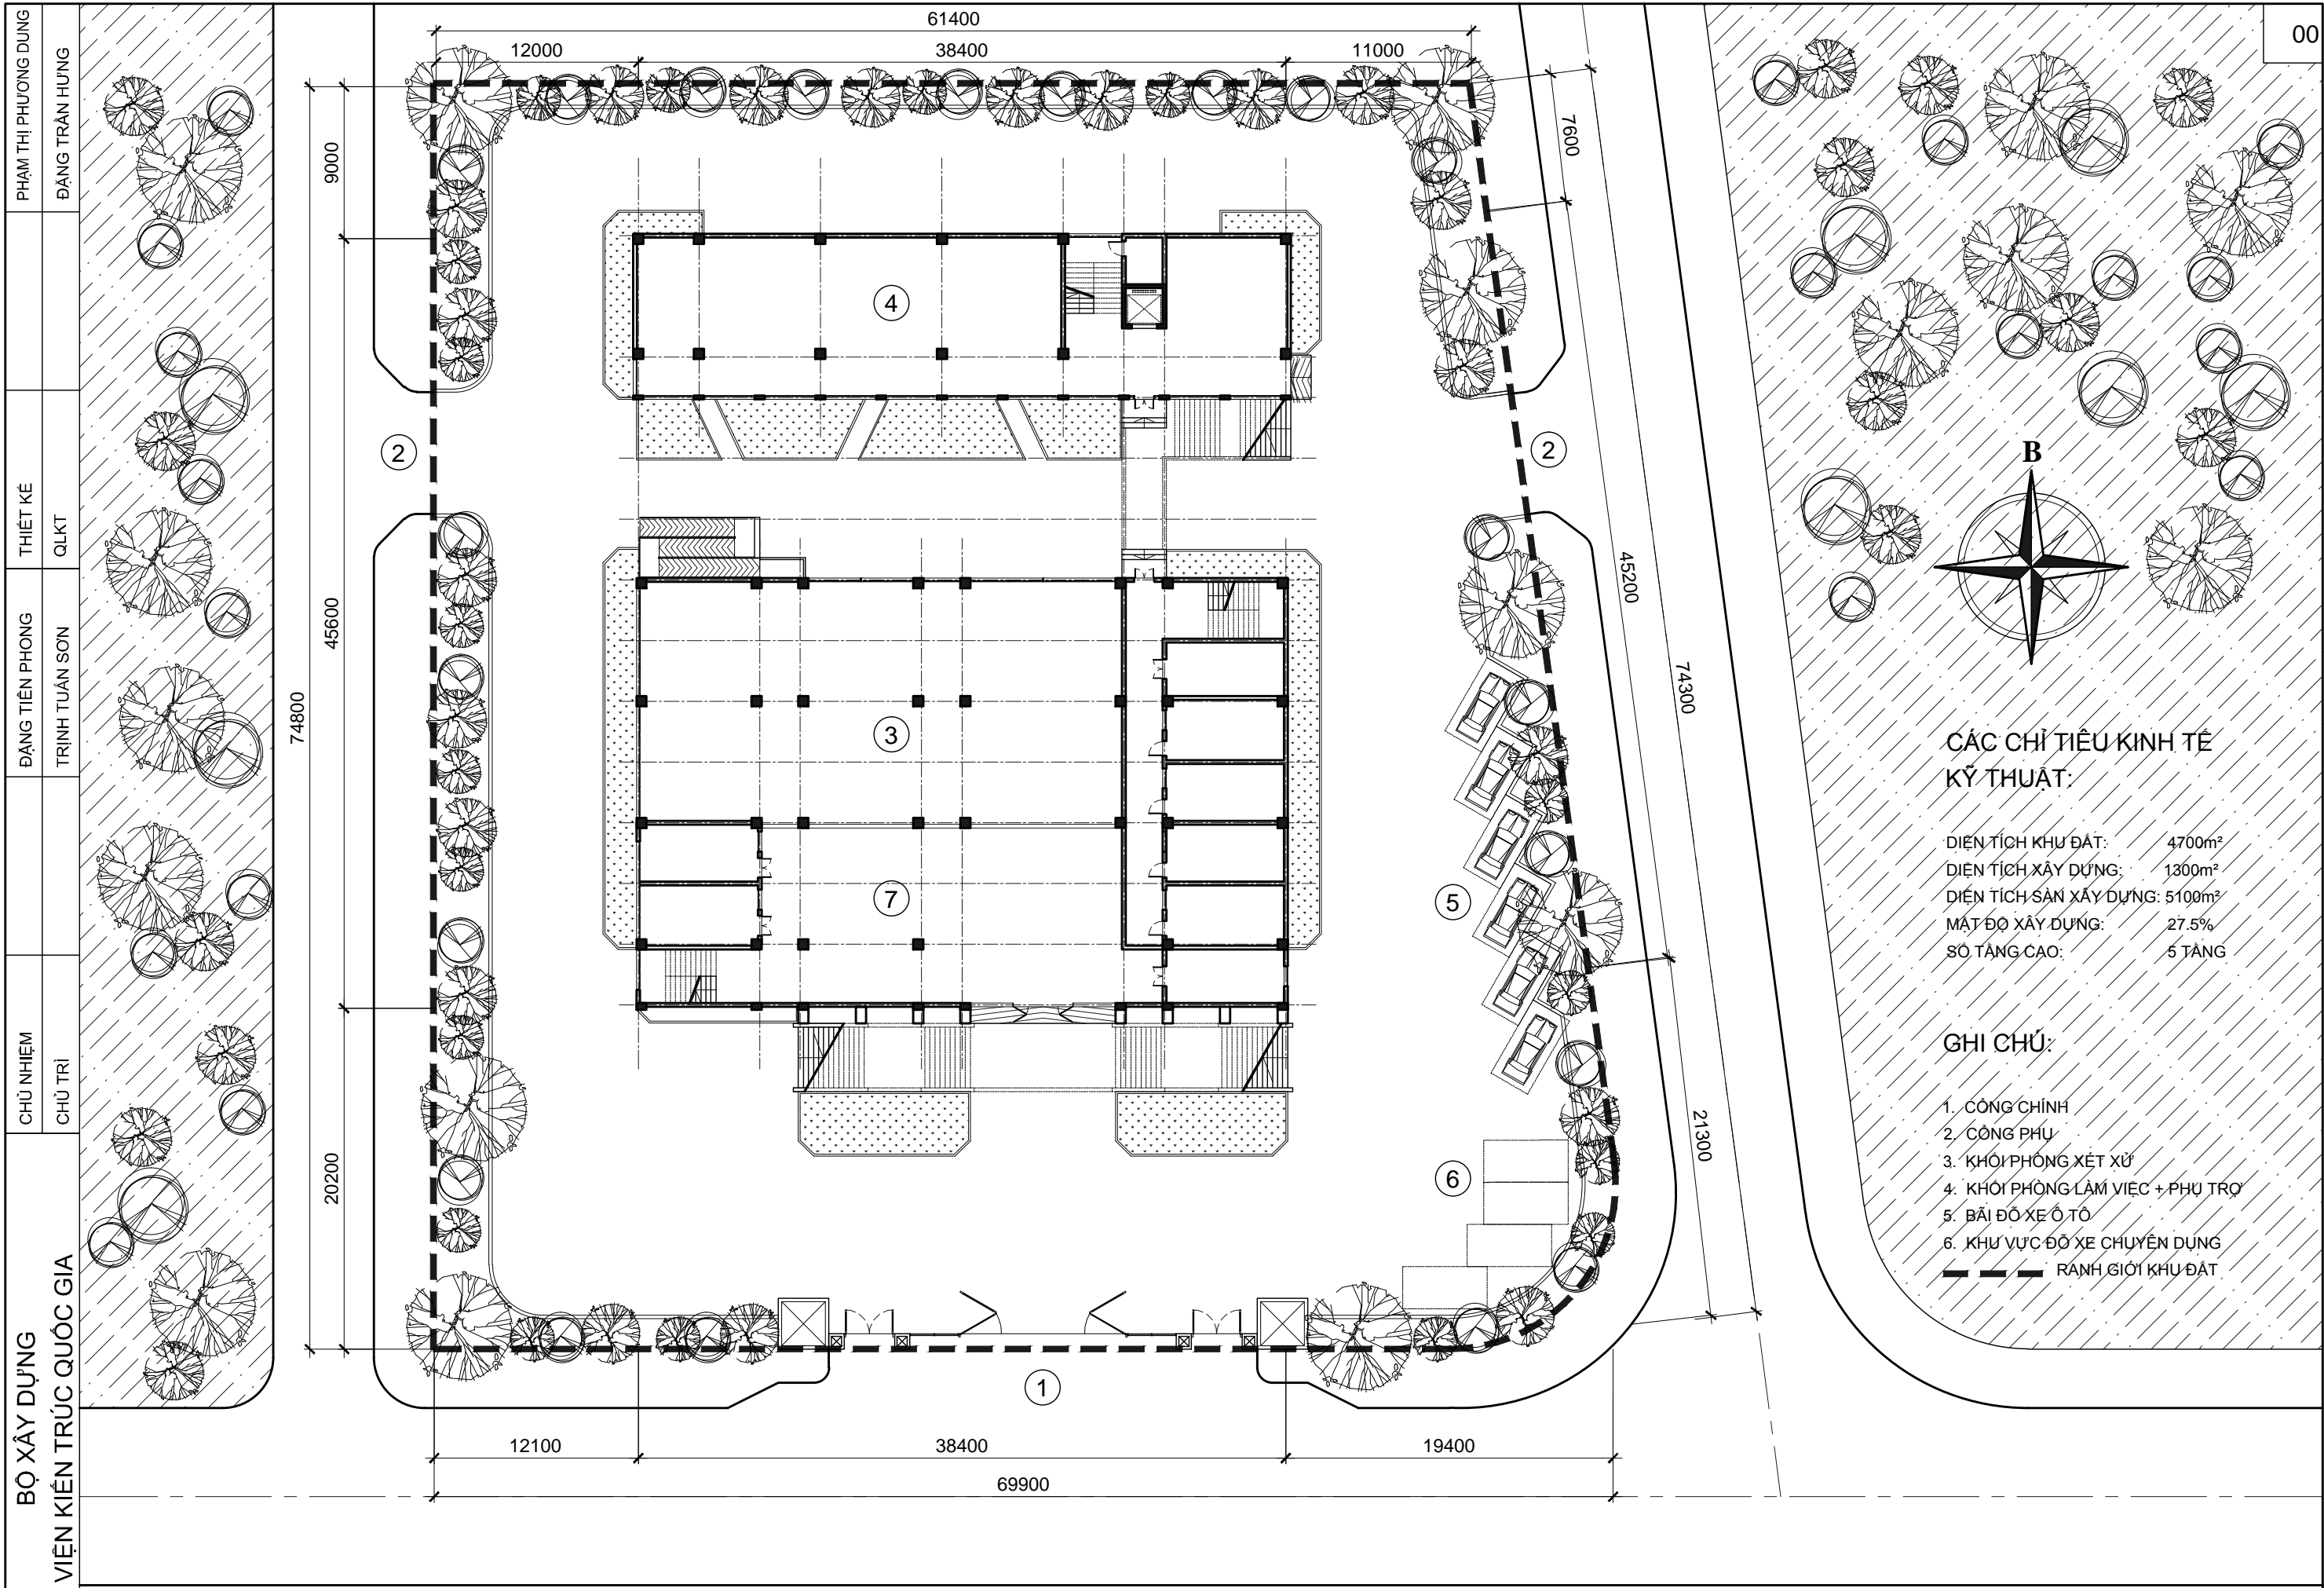

BỘ XÂY DỰNG
VIỆN KIẾN TRÚC QUỐC GIA

CHỦ NHIỆM
CHỦ TRÌ

ĐANG TIÊN PHONG
TRÌNH TUẤN SƠN

THIẾT KẾ
QLKT

PHẠM THỊ PHƯƠNG DUNG
ĐẶNG TRẦN HƯNG


CÁC CHỈ TIÊU KINH TẾ KỸ THUẬT:

DIỆN TÍCH KHU ĐẤT:	4700m ²
DIỆN TÍCH XÂY DỰNG:	1300m ²
DIỆN TÍCH SÀN XÂY DỰNG:	5100m ²
MẬT ĐỘ XÂY DỰNG:	27.5%
SỐ TẦNG CAO:	5 TẦNG


GHI CHÚ:

- 1. CÔNG CHÍNH
- 2. CÔNG PHỤ
- 3. KHỐI PHÒNG XÉT XỬ
- 4. KHỐI PHÒNG LÀM VIỆC + PHỤ TRỢ
- 5. BÃI ĐỖ XE Ô TÔ
- 6. KHU VỰC ĐỖ XE CHUYÊN DỤNG
- RANH GIỚI KHU ĐẤT


PHẠM THỊ PHƯƠNG DUNG
 ĐẶNG TRẦN HƯNG
 THIẾT KẾ
 QLKT
 ĐẶNG TIẾN PHONG
 TRỊNH TUẤN SƠN
 CHỦ NHIỆM
 CHỦ TRÌ
 BỘ XÂY DỰNG
 VIỆN KIẾN TRÚC QUỐC GIA

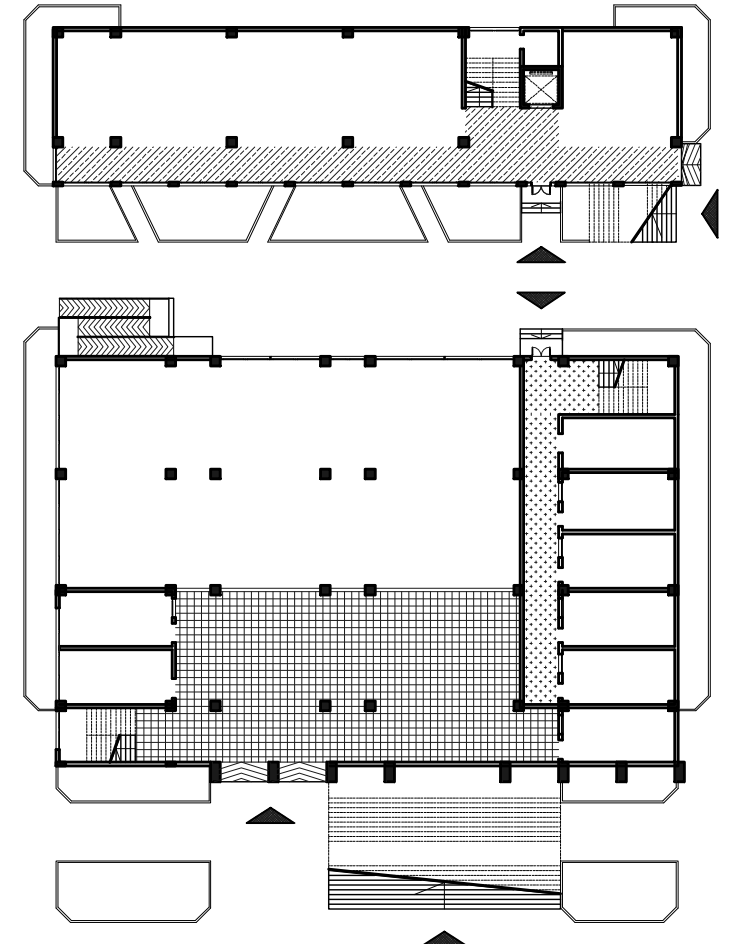

SƠ ĐỒ GIAO THÔNG TẦNG TRỆT

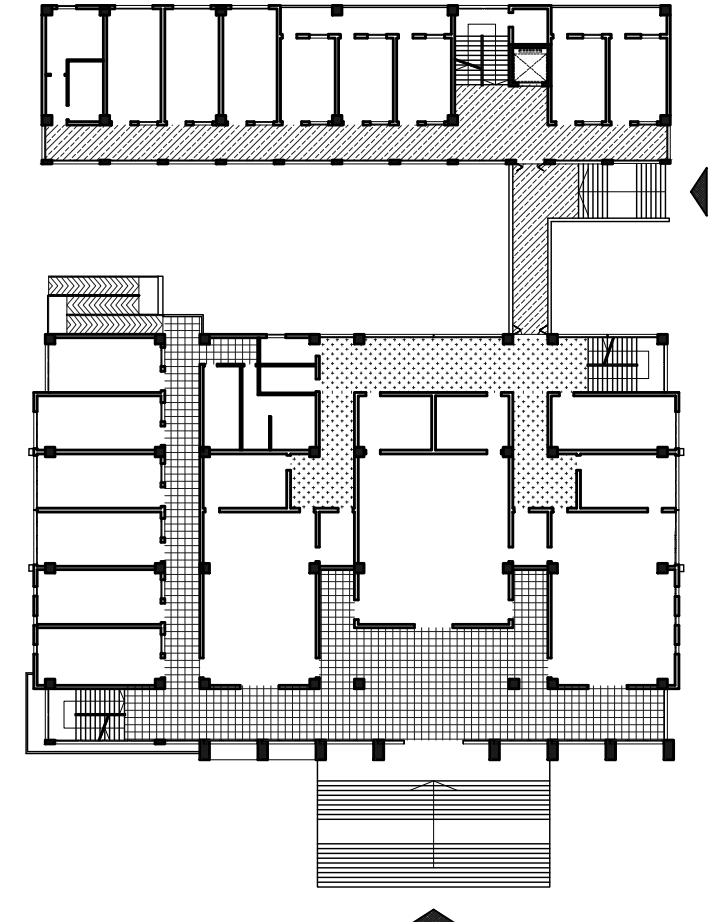



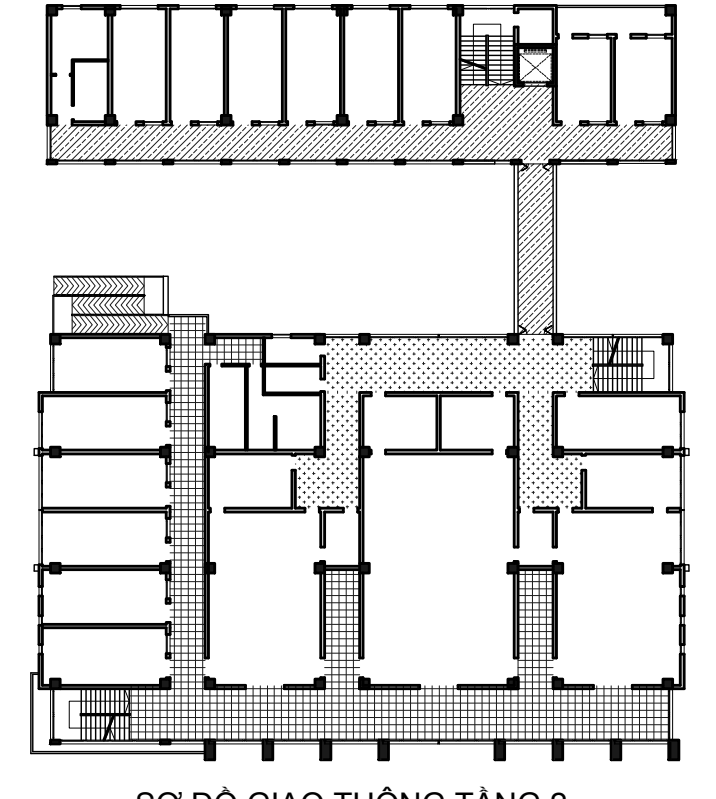


SƠ ĐỒ GIAO THÔNG TẦNG 1




SƠ ĐỒ GIAO THÔNG TẦNG 2

KÝ HIỆU:


-  KHU VỰC GIAO THÔNG CÔNG CỘNG
-  KHU VỰC GIAO THÔNG NỘI BỘ
-  KHU VỰC GIAO THÔNG ĐẢM BẢO AN NINH
-  HƯỚNG TIẾP CẬN

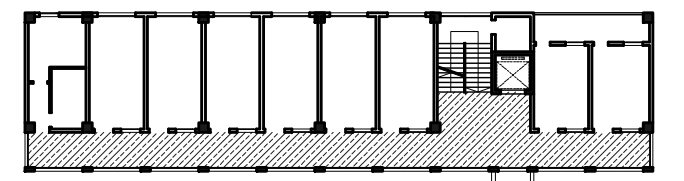

SƠ ĐỒ GIAO THÔNG TẦNG 3

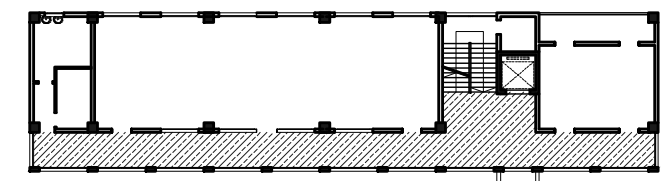

SƠ ĐỒ GIAO THÔNG TẦNG 4

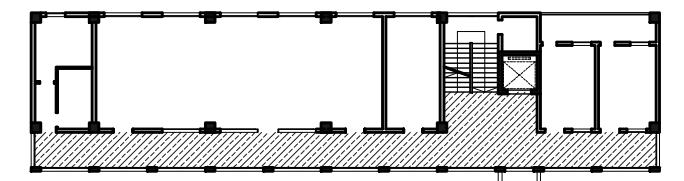


SƠ ĐỒ GIAO THÔNG TẦNG 5

TRỤ SỞ LÀM VIỆC TÒA ÁN NHÂN DÂN CẤP HUYỆN VÀ TÒA ÁN NHÂN DÂN CẤP TỈNH

TÒA ÁN NHÂN DÂN CẤP HUYỆN - LOẠI 1 MẶT BẰNG ĐỊNH VỊ

KT - 04

TAND-H.01-18

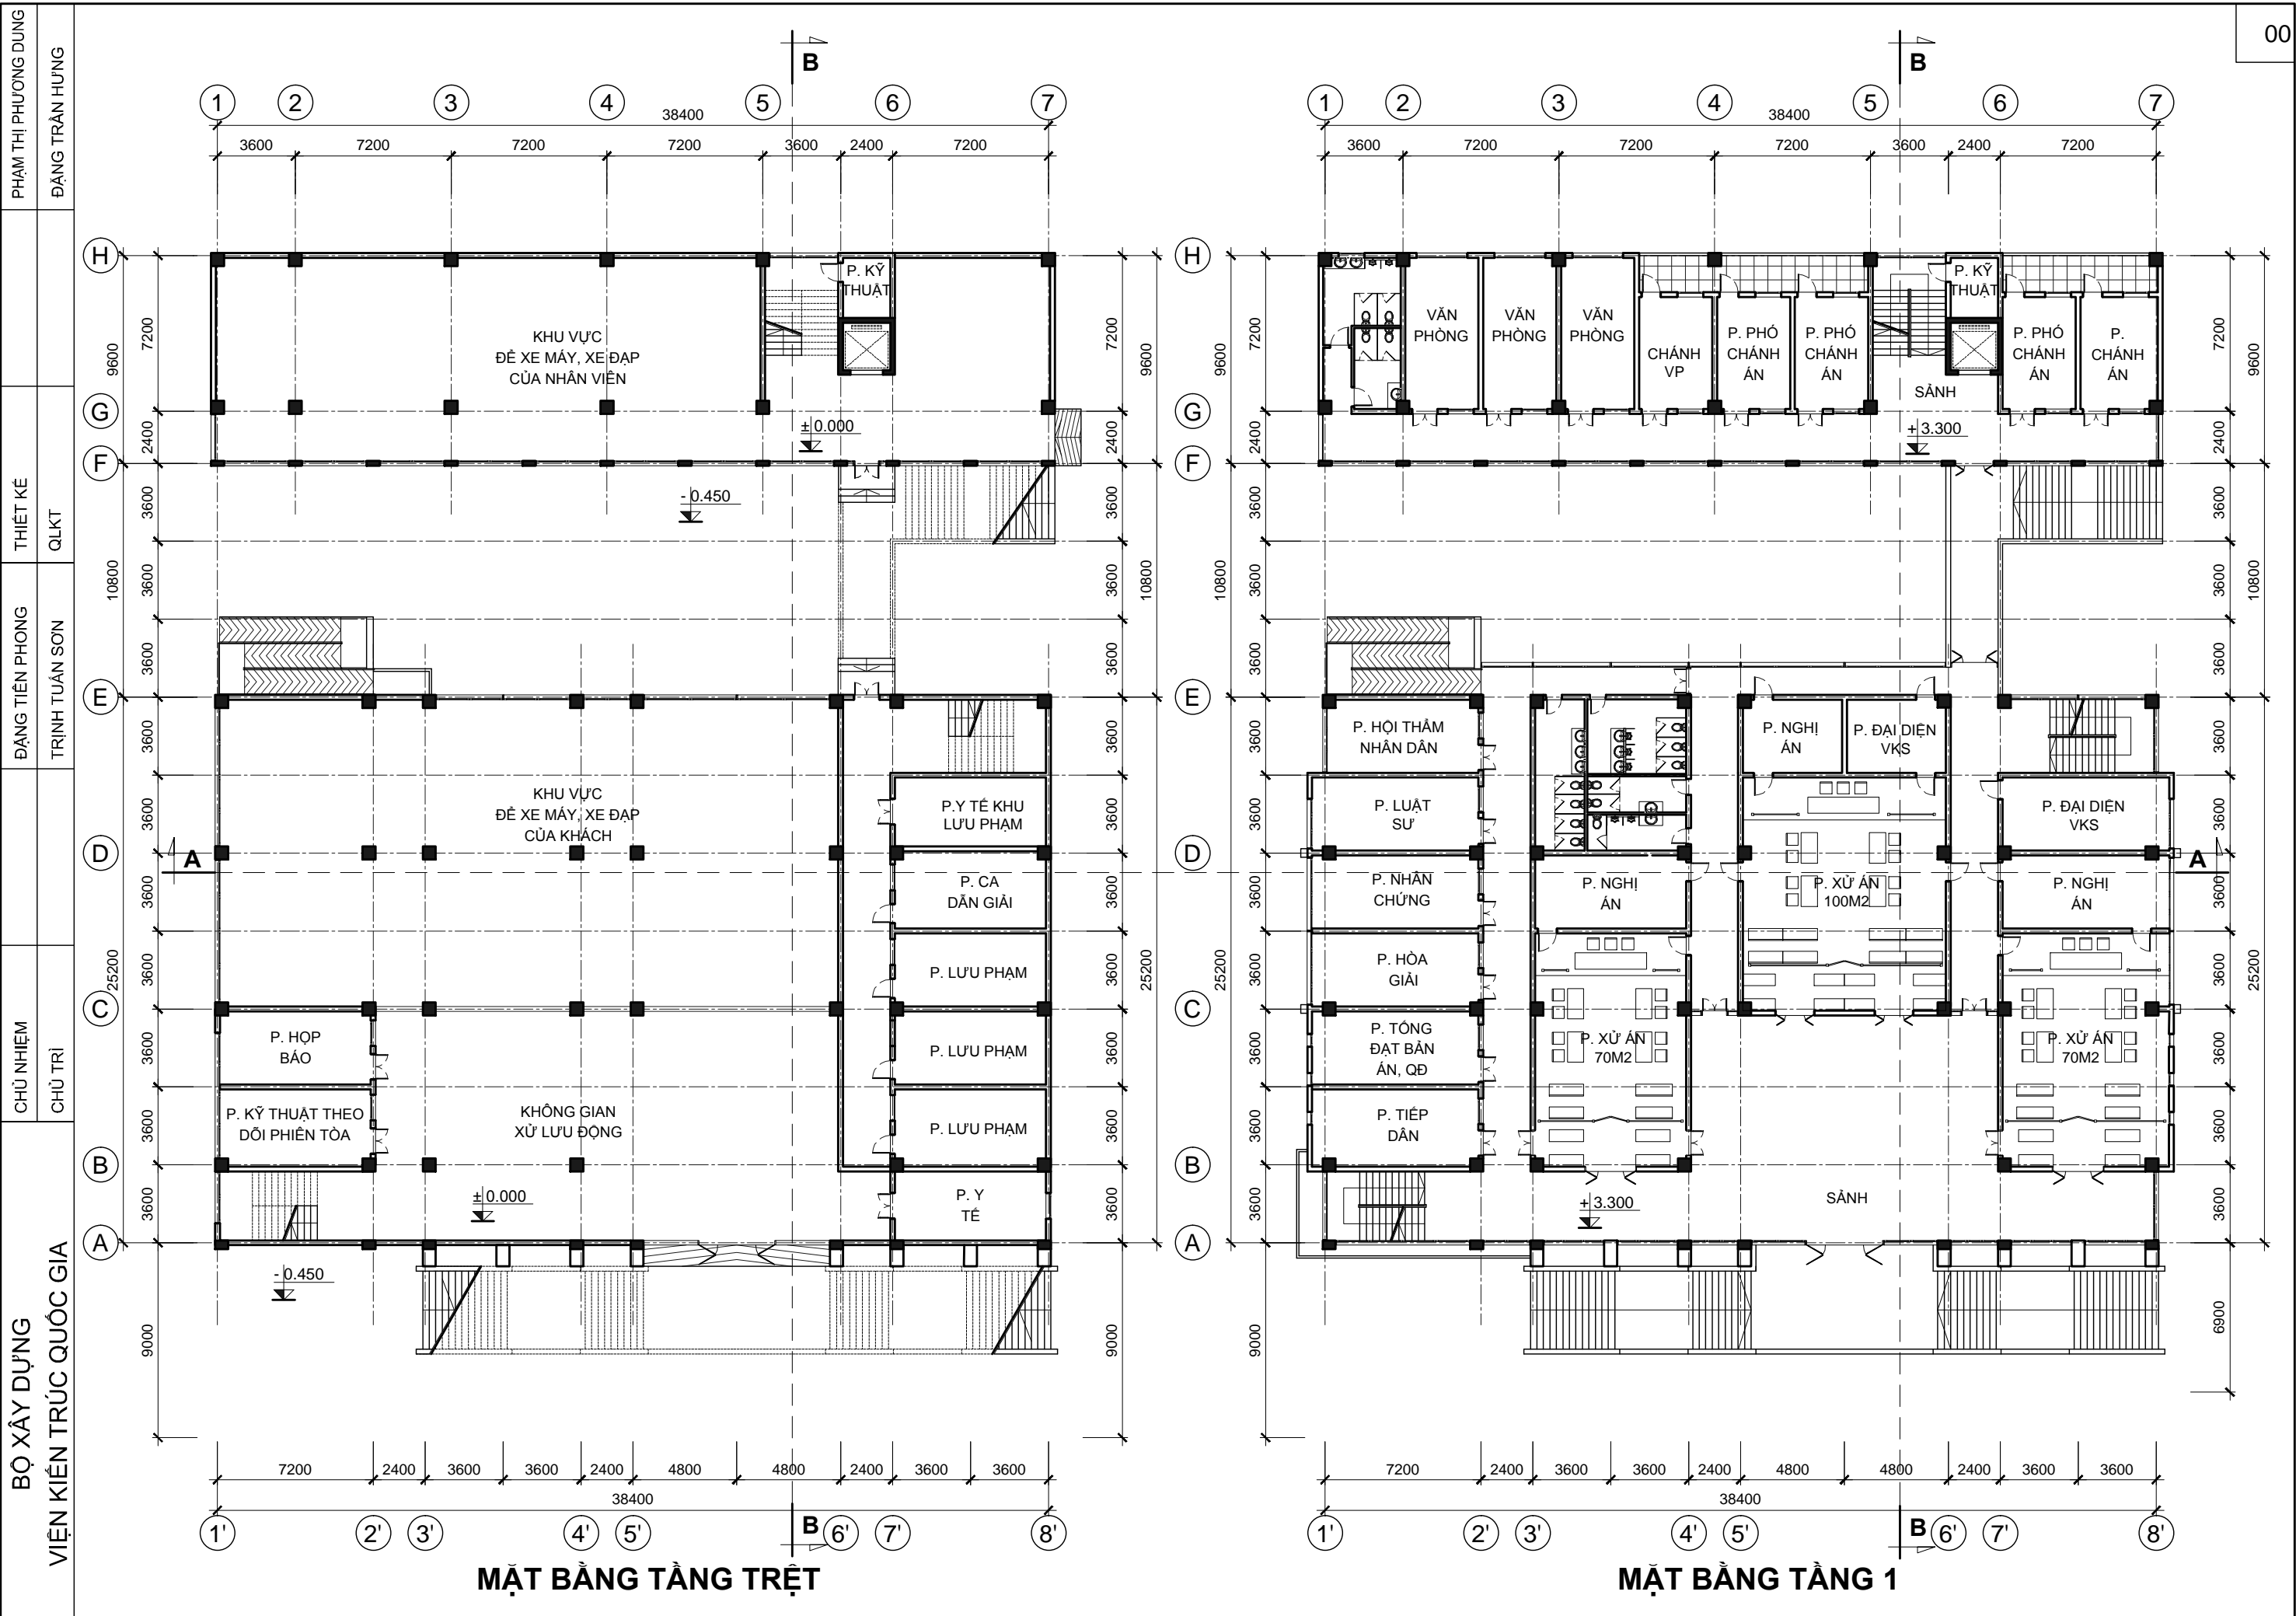

MẶT BẰNG TẦNG TRỆT

MẶT BẰNG TẦNG 1

TRỤ SỞ LÀM VIỆC TÒA ÁN NHÂN DÂN CẤP HUYỆN
VÀ TÒA ÁN NHÂN DÂN CẤP TỈNH

TÒA ÁN NHÂN DÂN CẤP HUYỆN - LOẠI 1
MẶT BẰNG TẦNG TRỆT, TẦNG 1

KT - 05

TAND-H.01-18


PHẠM THỊ PHƯƠNG DUNG
ĐẶNG TRẦN HƯNG

THIẾT KẾ
QLKT

ĐẶNG TIẾN PHONG
TRỊNH TUẤN SƠN

CHỦ NHIỆM
CHỦ TRÌ

BỘ XÂY DỰNG
VIỆN KIẾN TRÚC QUỐC GIA

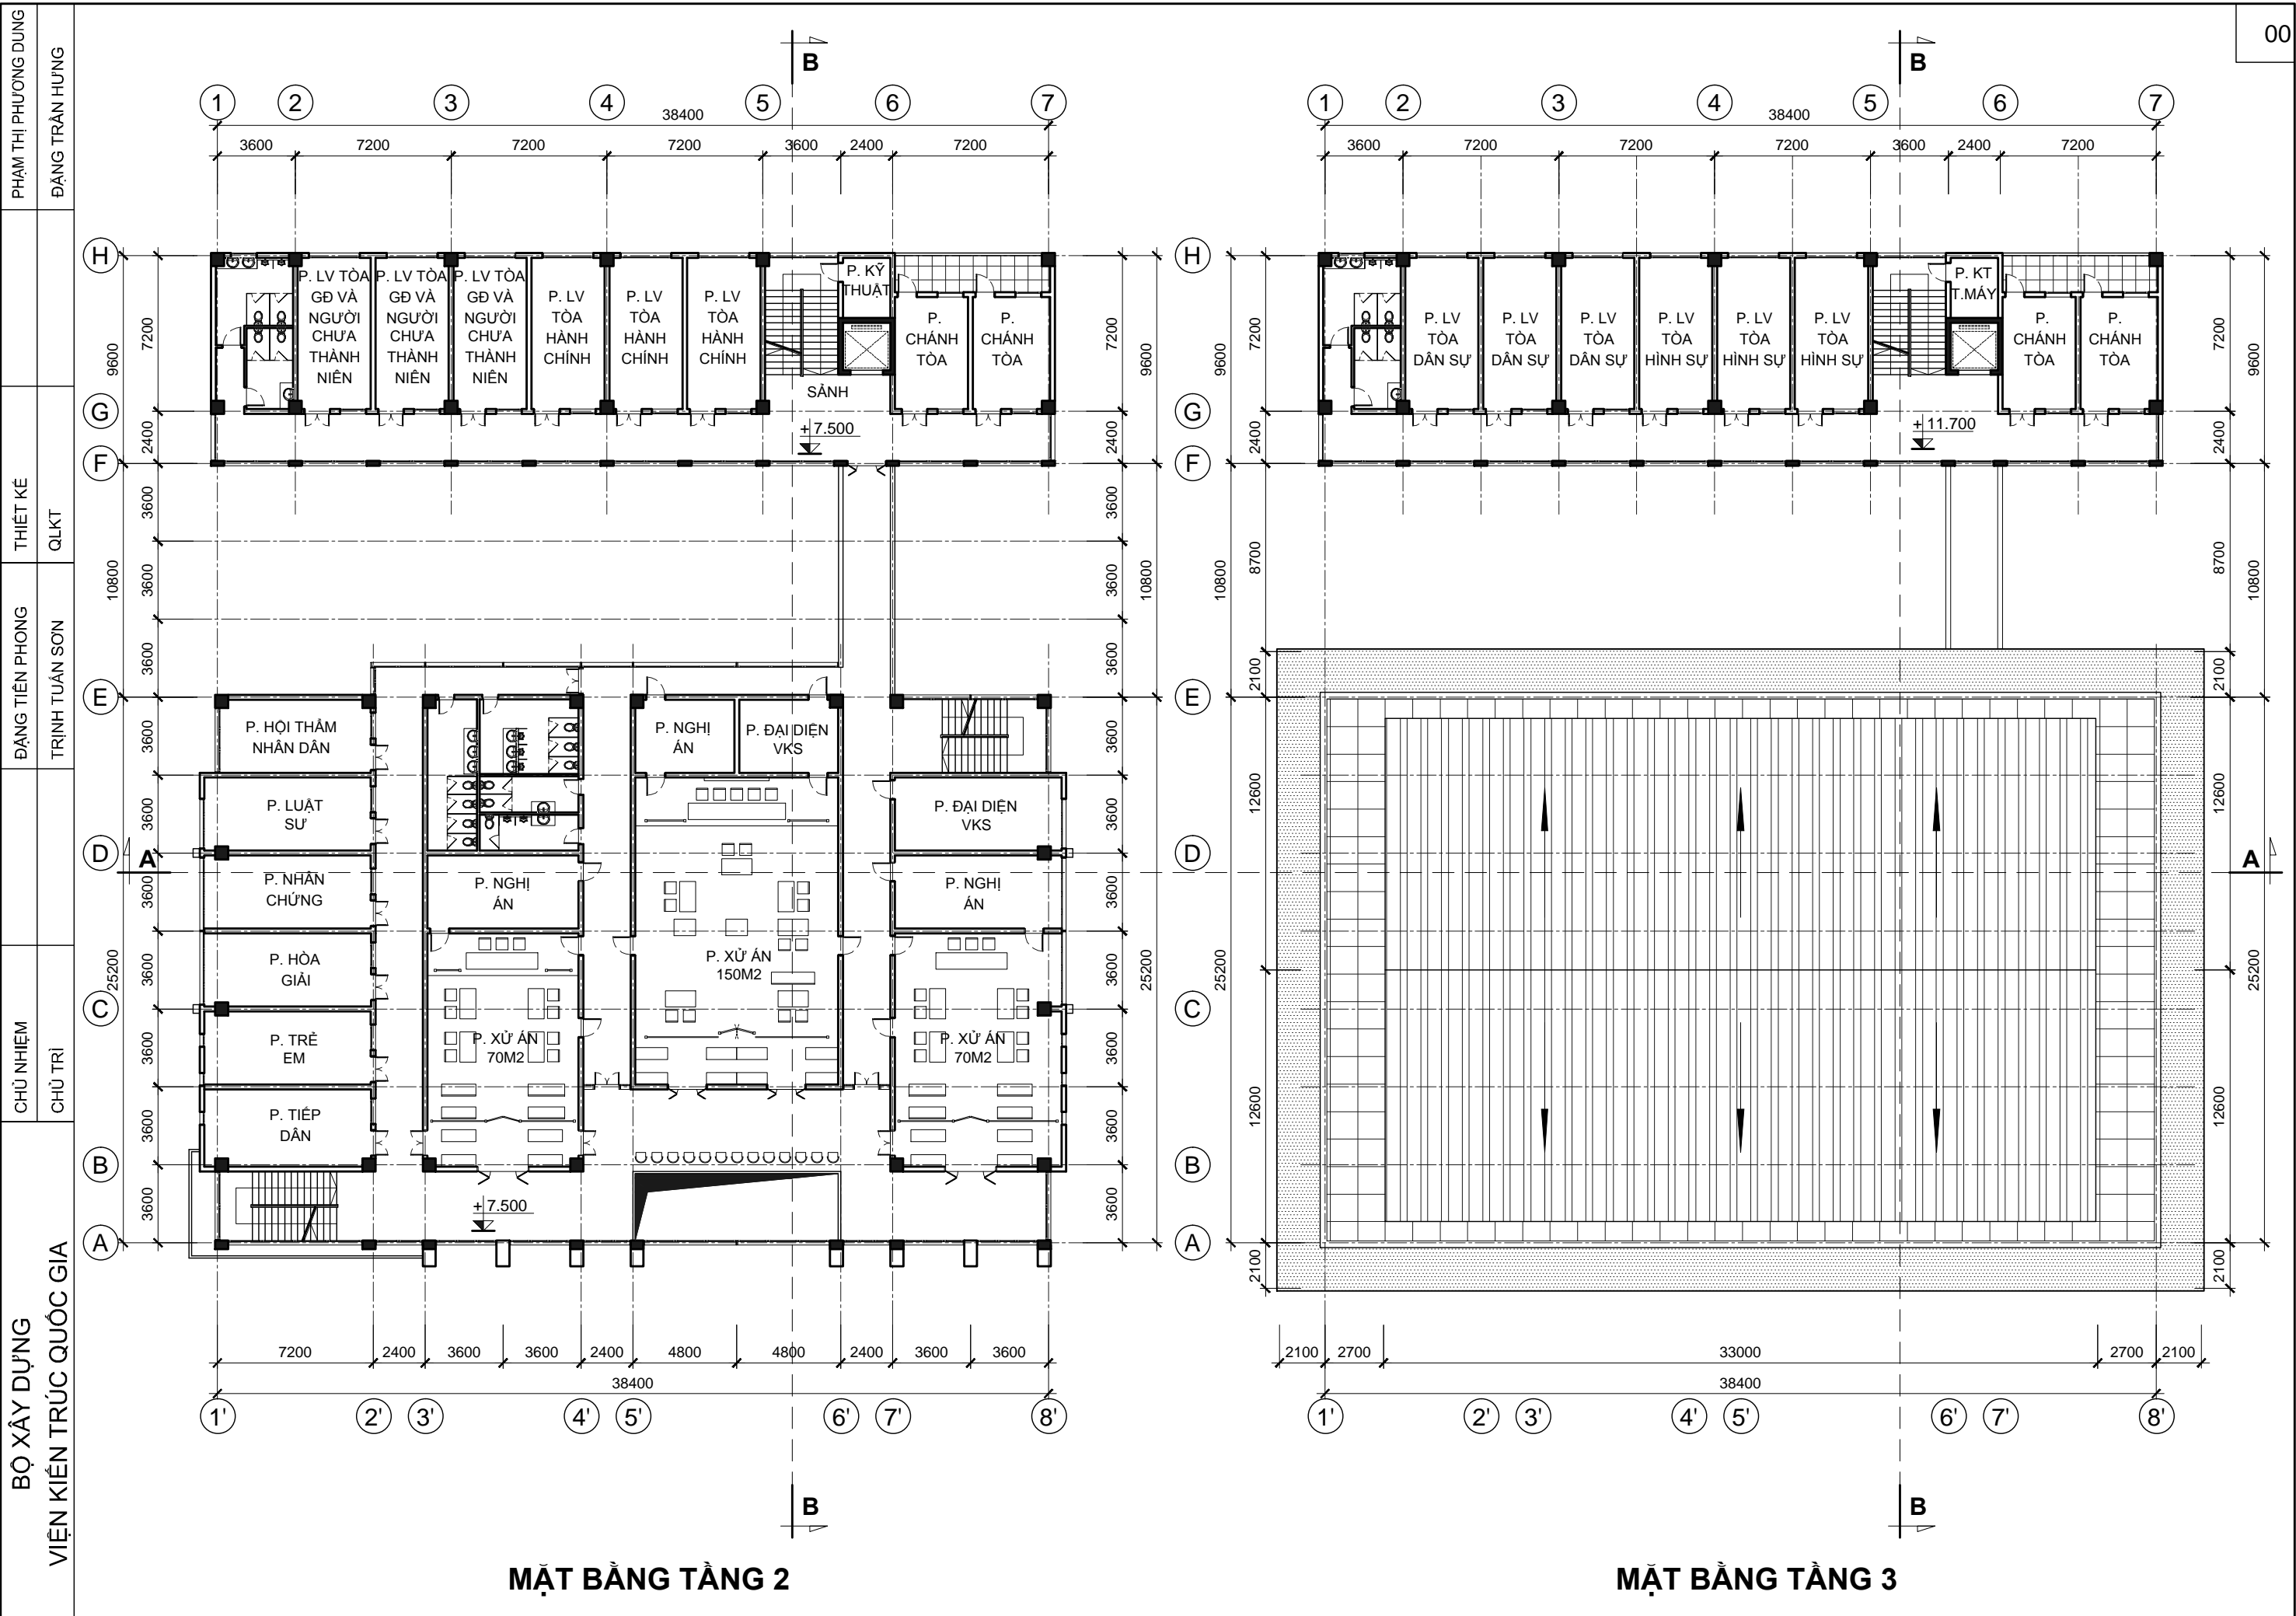

MẶT BẰNG TẦNG 2

MẶT BẰNG TẦNG 3

TRỤ SỞ LÀM VIỆC TÒA ÁN NHÂN DÂN CẤP HUYỆN
VÀ TÒA ÁN NHÂN DÂN CẤP TỈNH

TÒA ÁN NHÂN DÂN CẤP HUYỆN - LOẠI 1
MẶT BẰNG TẦNG 2, TẦNG 3

KT - 06

TAND-H.01-18


PHẠM THỊ PHƯƠNG DUNG
ĐẶNG TRẦN HƯNG

THIẾT KẾ
QLKT

ĐẶNG TIẾN PHONG
TRỊNH TUẤN SƠN

CHỦ NHIỆM
CHỦ TRÌ

BỘ XÂY DỰNG
VIỆN KIẾN TRÚC QUỐC GIA

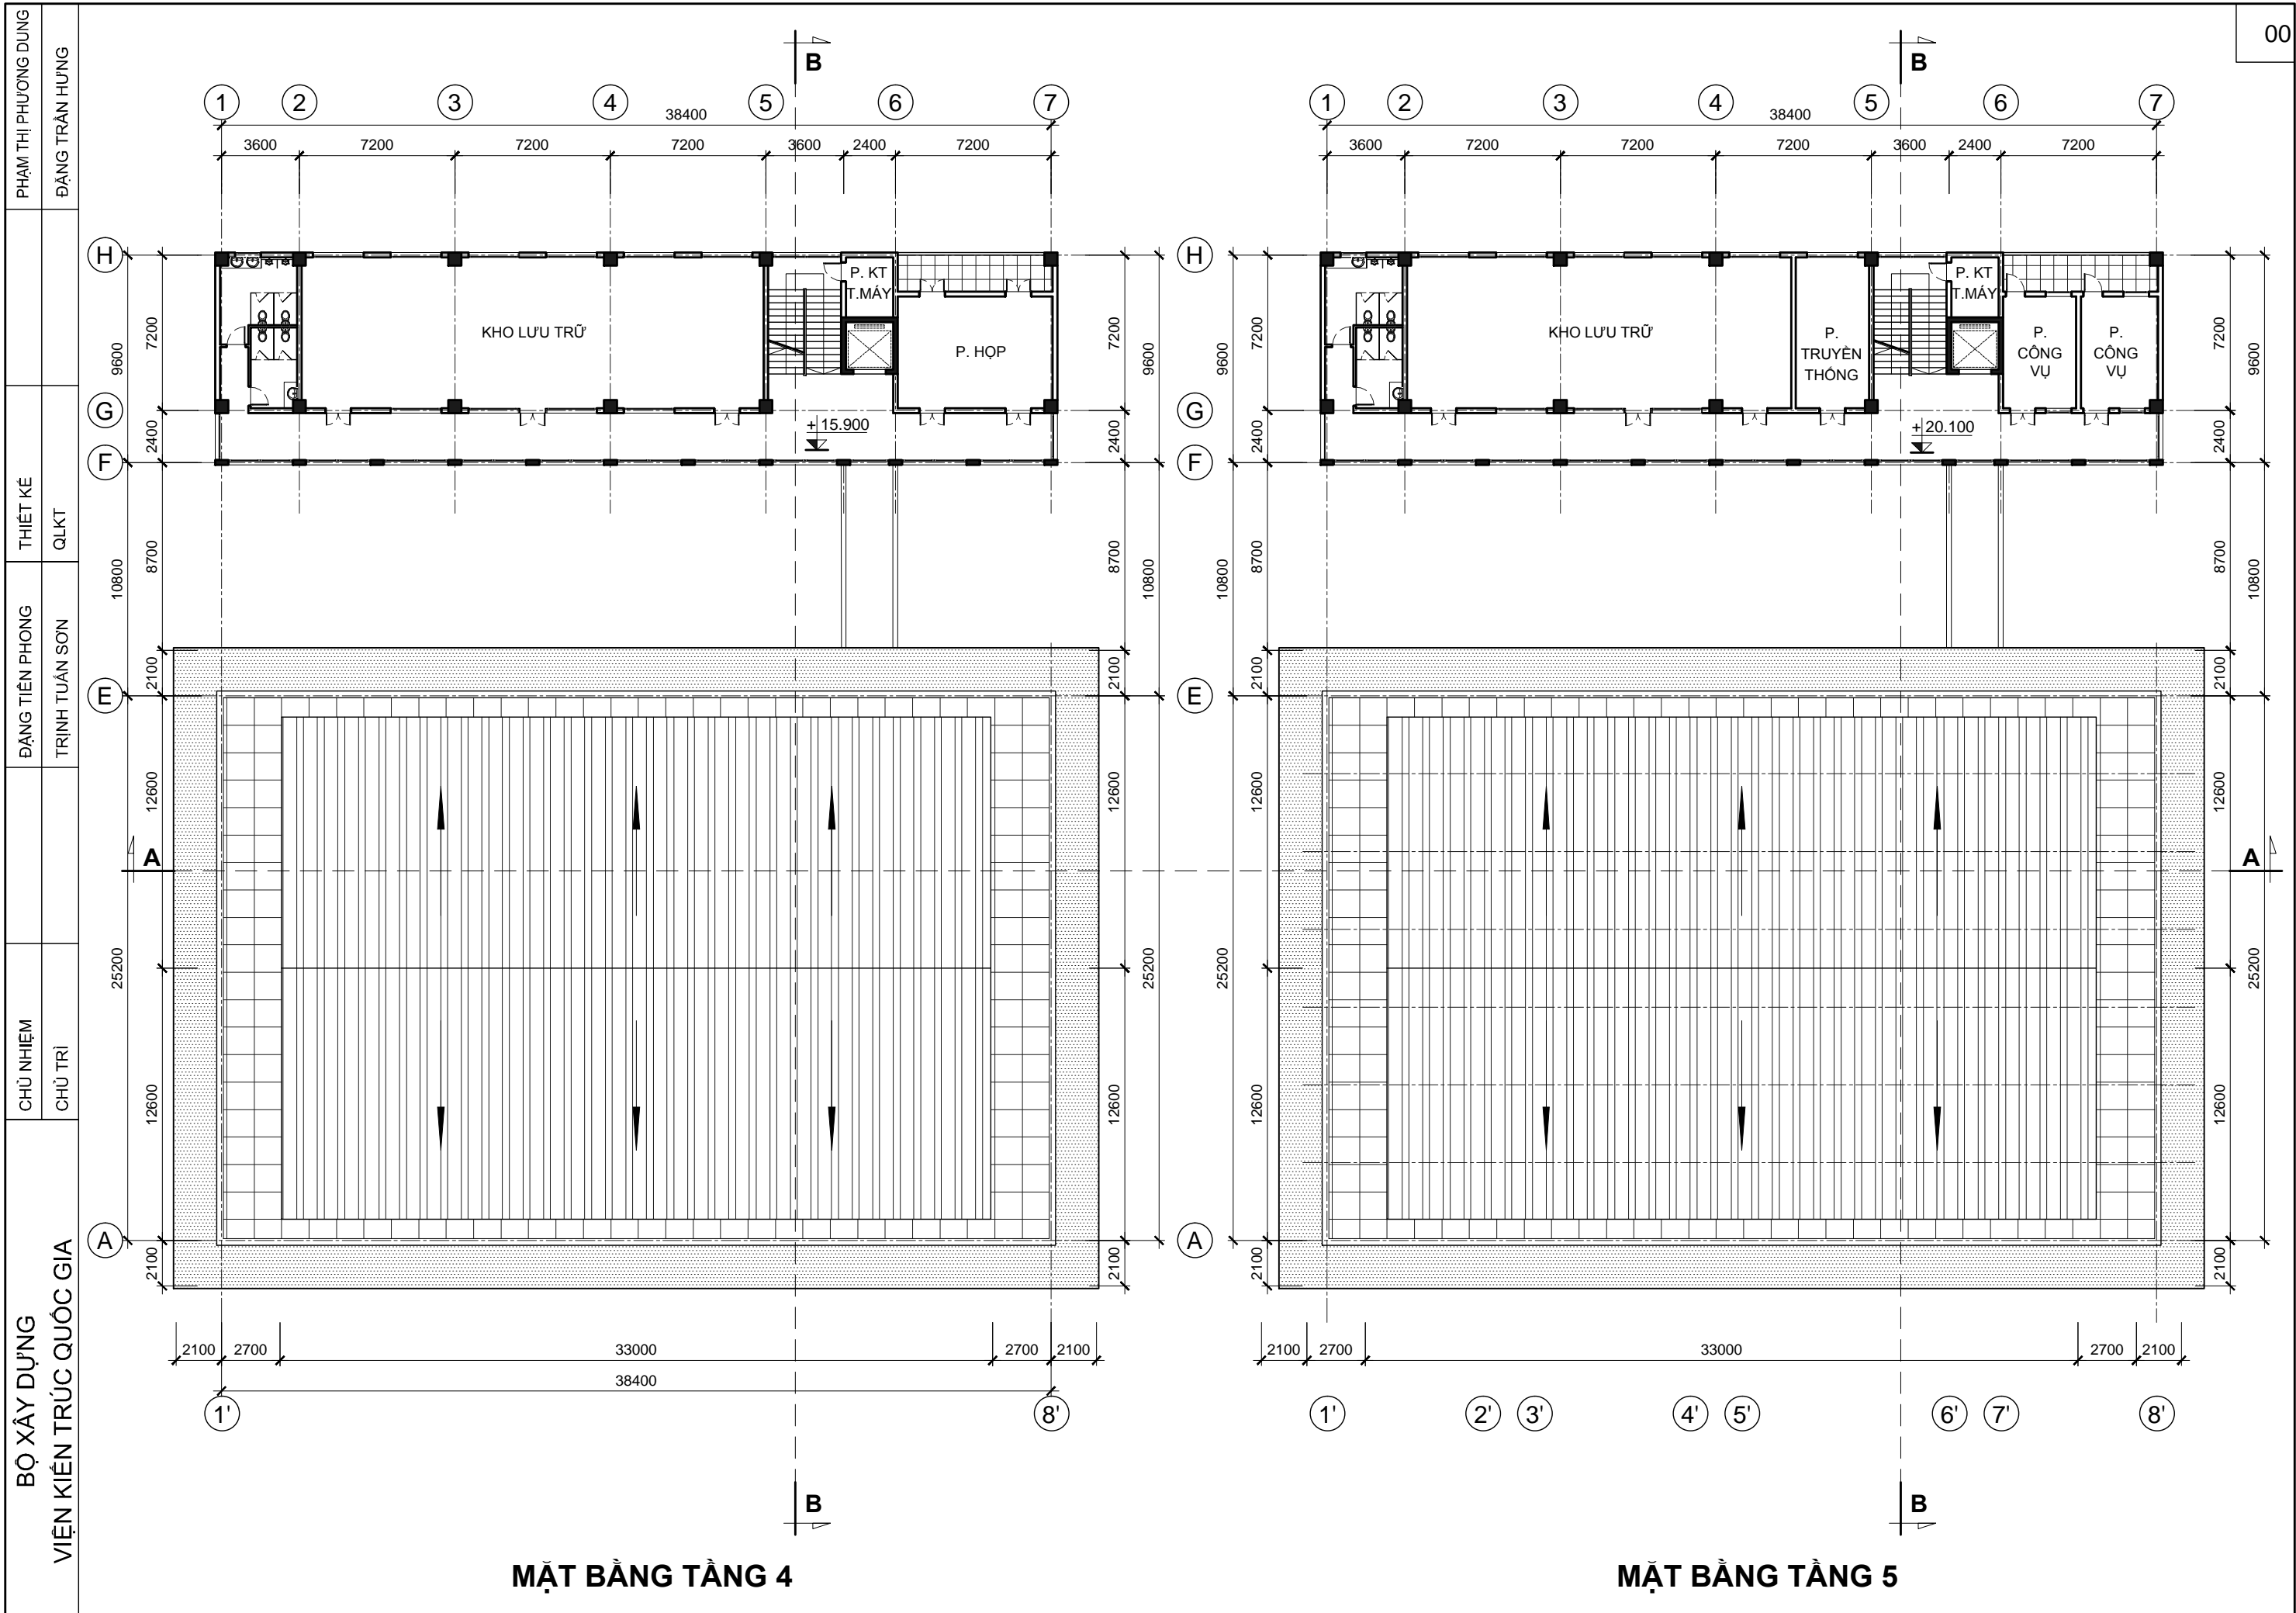

MẶT BẰNG TẦNG 4

MẶT BẰNG TẦNG 5

TRỤ SỞ LÀM VIỆC TÒA ÁN NHÂN DÂN CẤP HUYỆN
VÀ TÒA ÁN NHÂN DÂN CẤP TỈNH

TÒA ÁN NHÂN DÂN CẤP HUYỆN - LOẠI 1
MẶT BẰNG TẦNG 4 TẦNG 5

KT - 07

TAND-H.01-18

PHẠM THỊ PHƯƠNG DUNG	ĐANG TRẦN HƯNG	THIẾT KẾ	ĐANG TIÊN PHONG	CHỦ NHIỆM	BỘ XÂY DỰNG	TRÌNH TUẤN SƠN	CHỦ TRÌ	VIỆN KIẾN TRÚC QUỐC GIA	00
									QLKT


PHẠM THỊ PHƯƠNG DUNG
ĐẶNG TRẦN HƯNG

THIẾT KẾ
QLKT

ĐẶNG TIẾN PHONG
TRÌNH TUẤN SƠN

CHỦ NHIỆM
CHỦ TRÌ

BỘ XÂY DỰNG
VIỆN KIẾN TRÚC QUỐC GIA

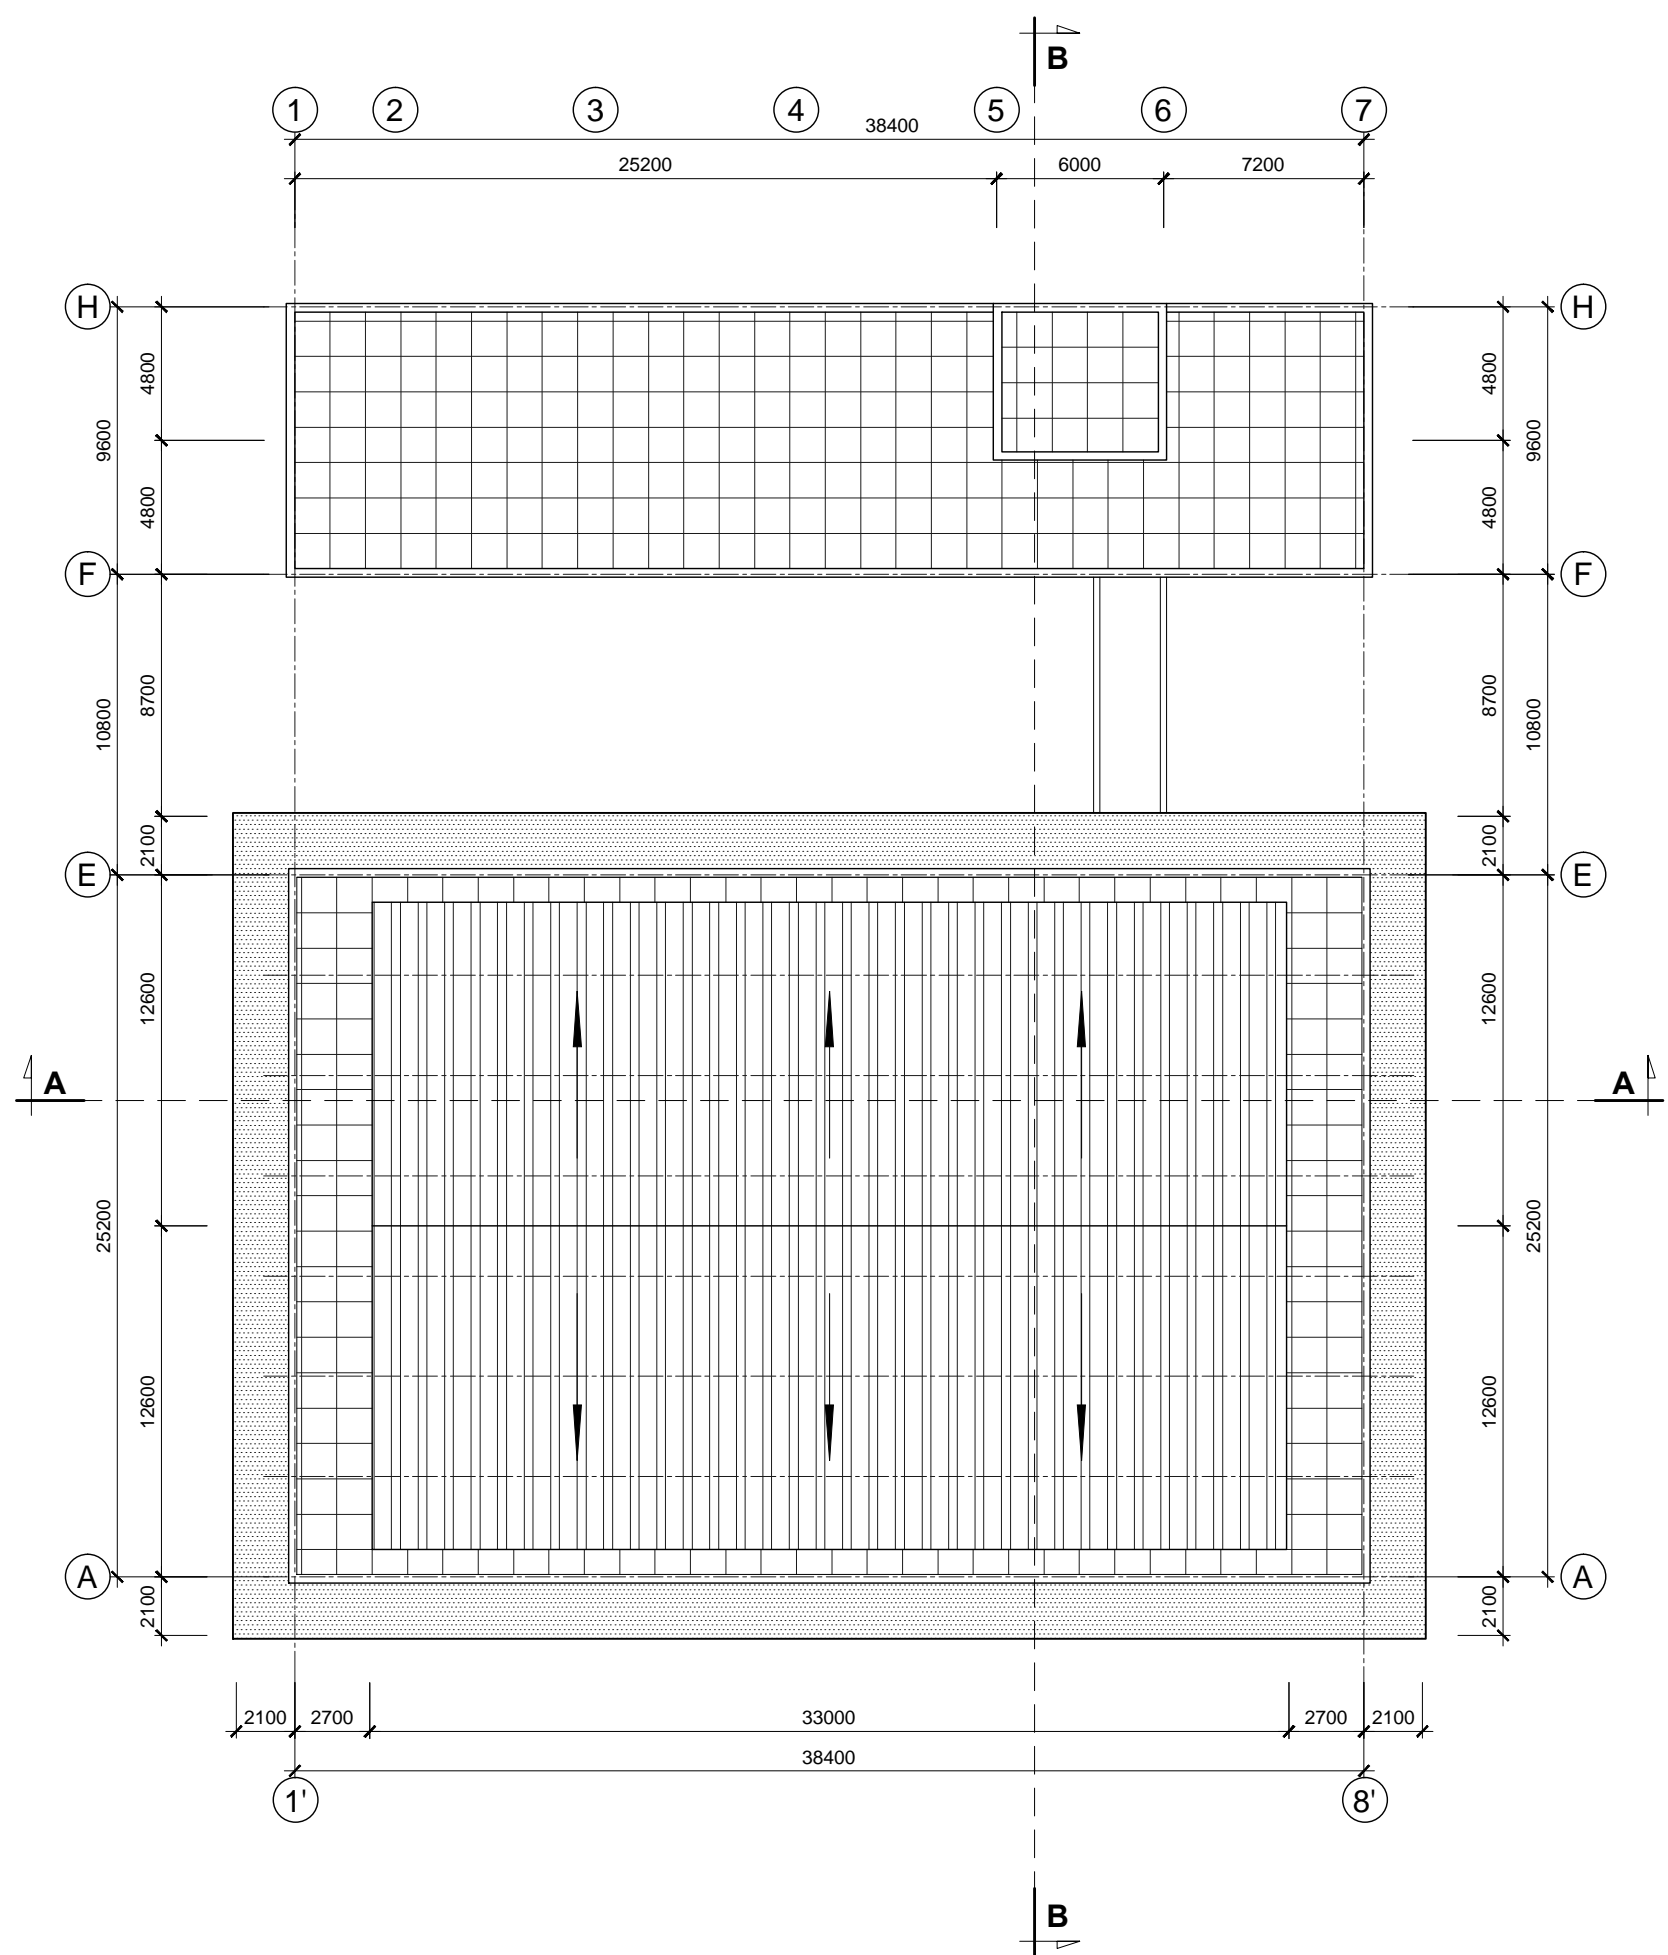

MẶT BẰNG MÁI

TRỤ SỞ LÀM VIỆC TÒA ÁN NHÂN DÂN CẤP HUYỆN
VÀ TÒA ÁN NHÂN DÂN CẤP TỈNH

TÒA ÁN NHÂN DÂN CẤP HUYỆN - LOẠI 1
MẶT BẰNG MÁI

KT - 08

TAND-H.01-18


PHẠM THỊ PHƯƠNG DUNG
ĐẶNG TRẦN HƯNG

THIẾT KẾ
QLKT


ĐẶNG TIẾN PHONG
TRÌNH TUẤN SƠN

CHỦ NHIỆM
CHỦ TRÌ

BỘ XÂY DỰNG
VIỆN KIẾN TRÚC QUỐC GIA

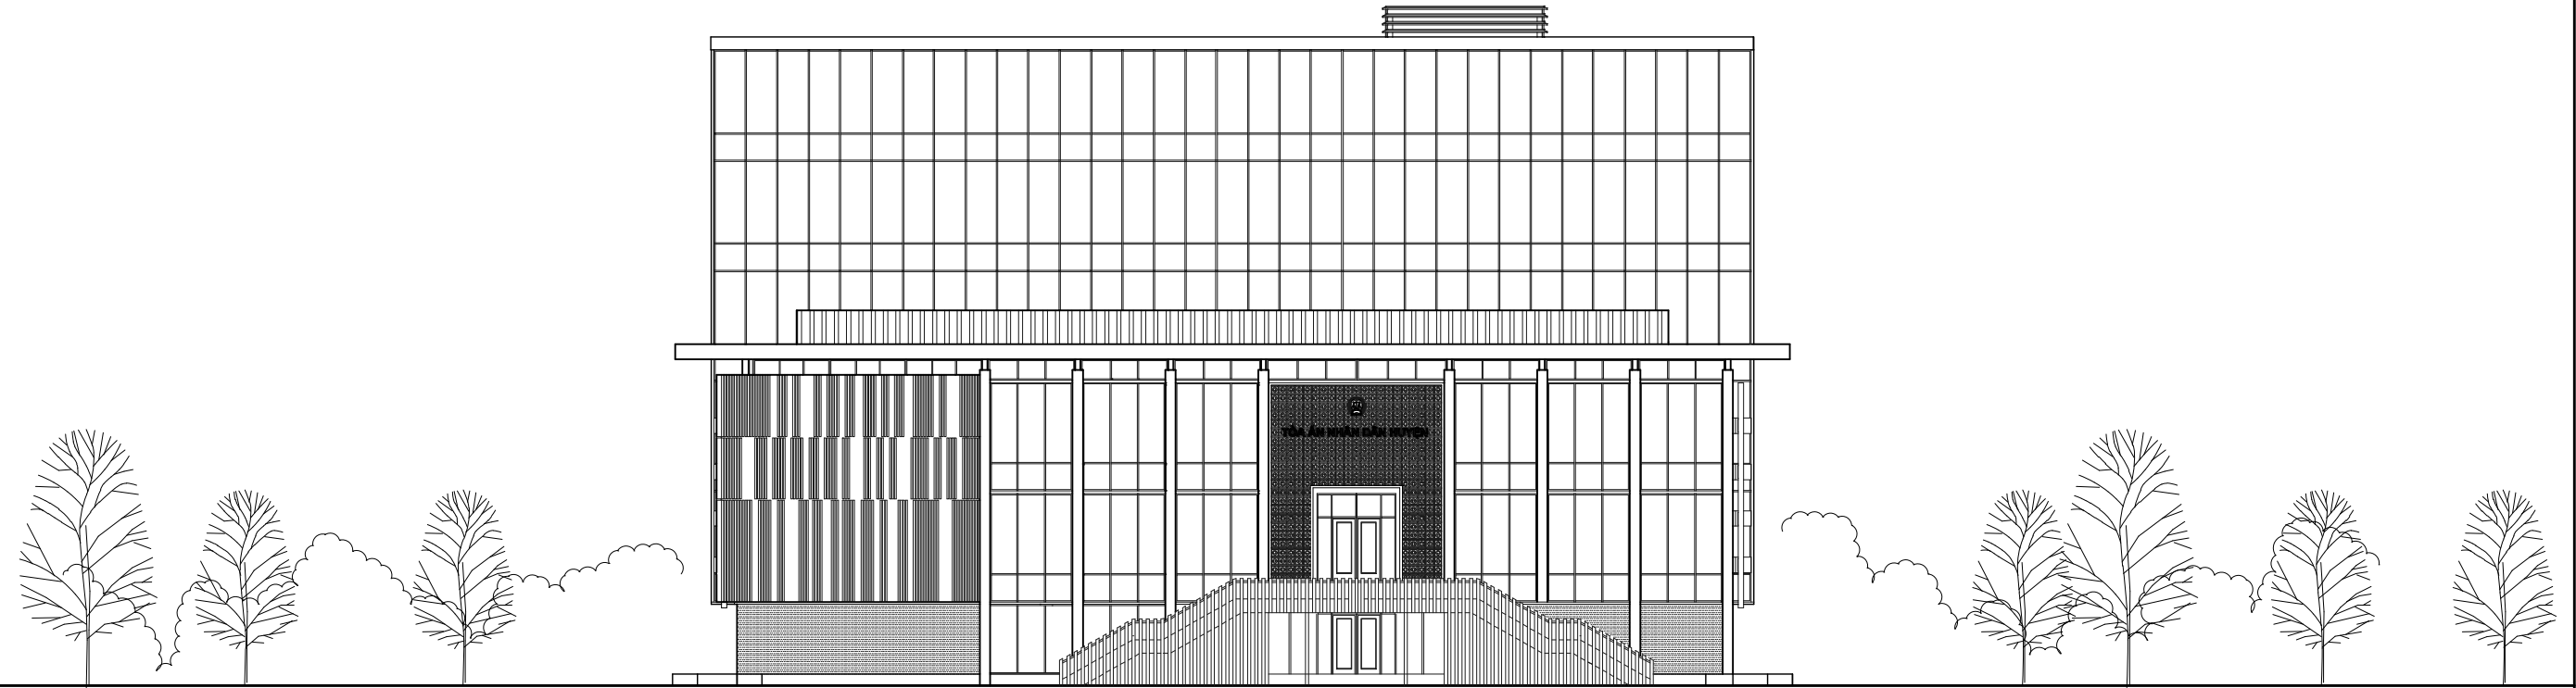

MẶT ĐỨNG TRỰC 1' - 8'

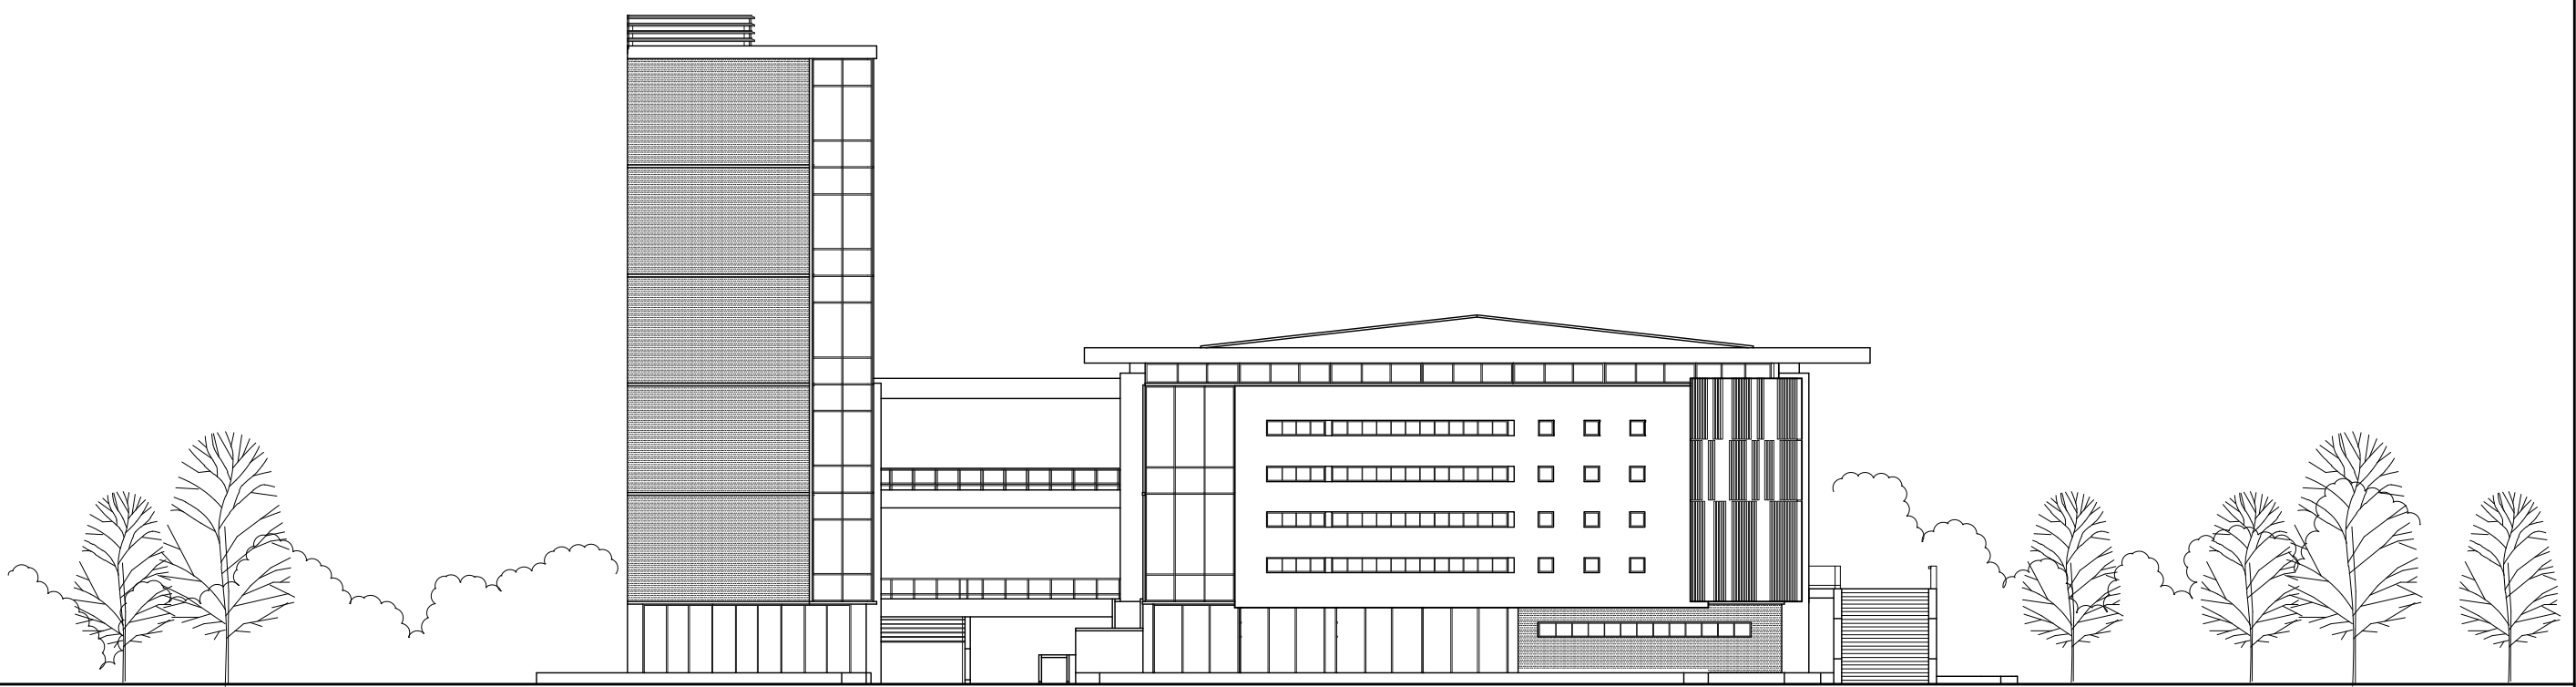

MẶT ĐỨNG TRỰC H - A

TRỤ SỞ LÀM VIỆC TÒA ÁN NHÂN DÂN CẤP HUYỆN
VÀ TÒA ÁN NHÂN DÂN CẤP TỈNH



TÒA ÁN NHÂN DÂN CẤP HUYỆN - LOẠI 1
MẶT ĐỨNG TRỰC 1' - 8, TRỤC H - A

KT - 09

TAND-H.01-18

PHẠM THỊ PHƯƠNG DUNG
 ĐẠNG TRẦN HƯNG
 THIẾT KẾ
 QLKT
 ĐẠNG TIÊN PHONG
 TRỊNH TUẤN SƠN
 CHỦ NHIỆM
 CHỦ TRÌ
 BỘ XÂY DỰNG
 VIỆN KIẾN TRÚC QUỐC GIA

- M**
 - GẠCH THÔNG TÂM CHỐNG NÓNG
 - LỚP VỮA LÓT
 - LỚP CHỐNG THẤM
 - SÀN BTCT ĐÓ TẠI CHỖ DÀY 100
 - LỚP VỮA TRÁT TRẦN
 - LĂN SƠN TRẮNG
- M1**
 - MÁI LỢP TÔN
 - HỆ XÀ GỖ THÉP
 - TƯỜNG XÂY THU HỒI
 - SÀN BTCT ĐÓ TẠI CHỖ DÀY 100
 - LỚP VỮA TRÁT TRẦN
 - LĂN SƠN TRẮNG
- S**
 - GẠCH CERAMIC LÁT SÀN
 - LỚP VỮA LÁT
 - LỚP VỮA LÓT
 - SÀN BTCT ĐÓ TẠI CHỖ DÀY 100
 - LỚP VỮA TRÁT TRẦN
 - LĂN SƠN TRẮNG
- N**
 - GẠCH CERAMIC LÁT SÀN
 - LỚP VỮA LÁT
 - LỚP VỮA LÓT
 - SÀN BÊ TÔNG GẠCH VỠ DÀY 100
 - LỚP CÁT TÔN NÉN ĐÀM CHẶT
 - ĐẤT TỰ NHIÊN

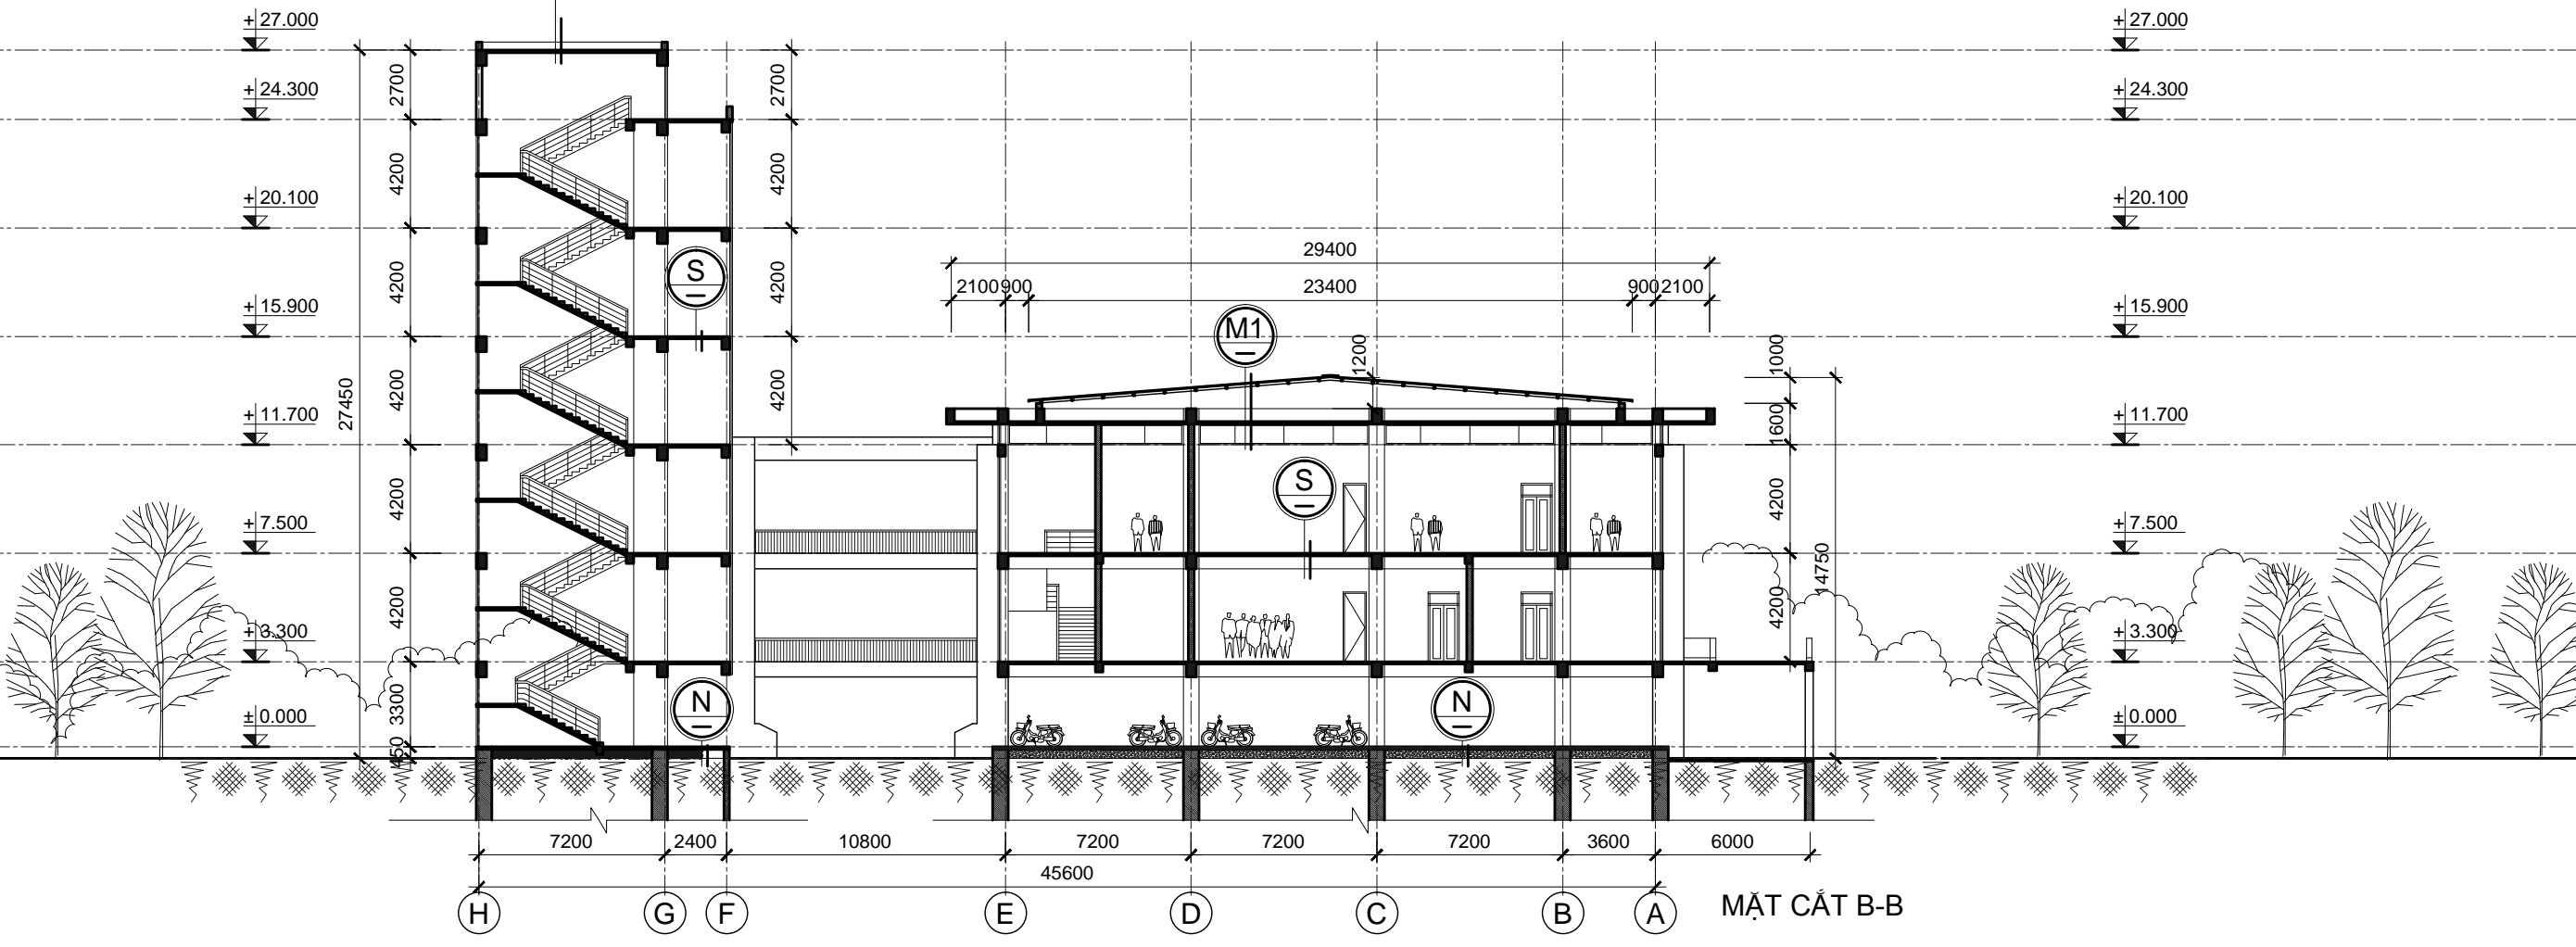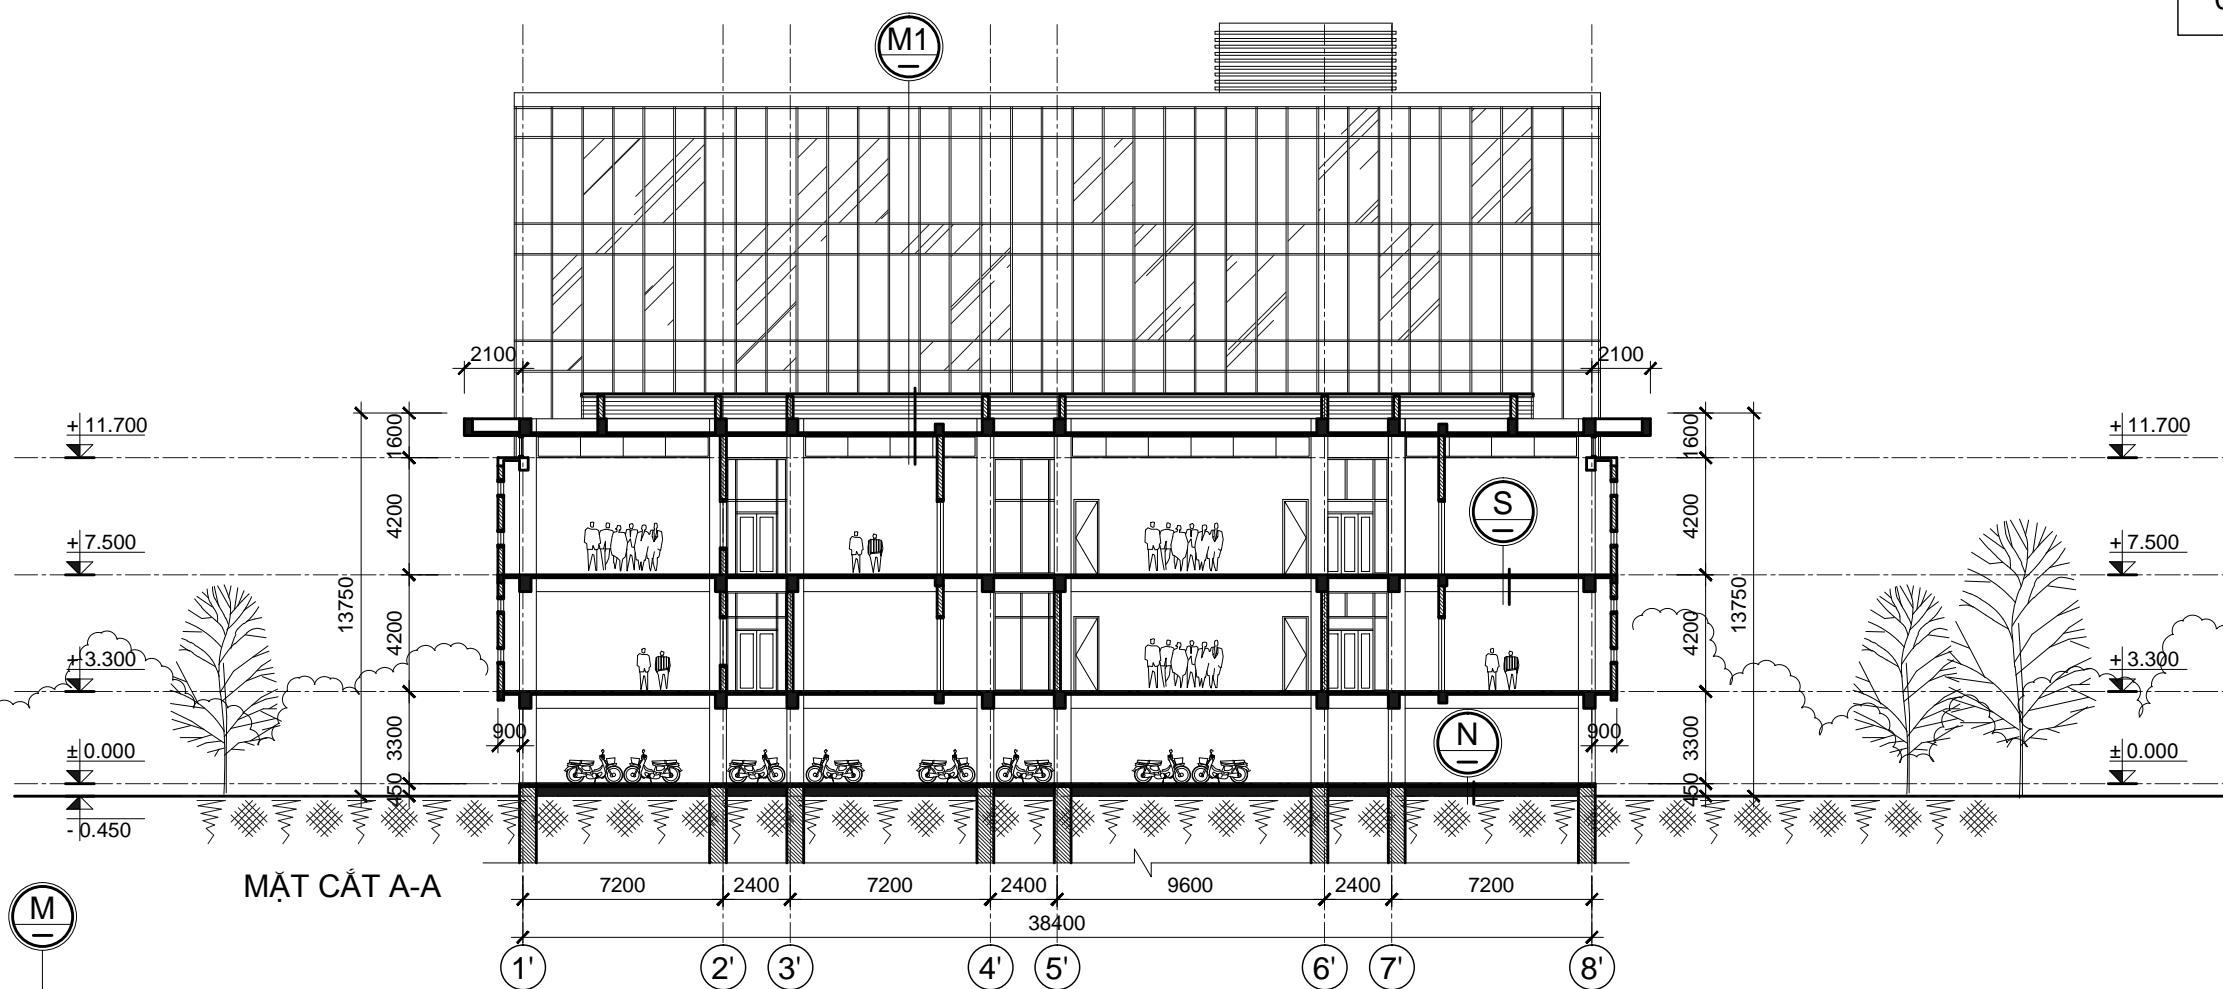

TRỤ SỞ LÀM VIỆC TÒA ÁN NHÂN DÂN CẤP HUYỆN
 VÀ TÒA ÁN NHÂN DÂN CẤP TỈNH

TÒA ÁN NHÂN DÂN CẤP HUYỆN - LOẠI 1
 MẶT CẮT A-A, MẶT CẮT B-B

KT - 10

TAND-H.01-18

BỘ XÂY DỰNG VIỆN KIẾN TRÚC QUỐC GIA	CHỦ NHIỆM	ĐANG TIÊN PHÒNG	THIẾT KẾ	SAM MINH ĐỨC
	CHỦ TRÌ	TRÌNH TUẤN SƠN	QLKT	ĐẶNG TRẦN HƯNG



TRỤ SỞ LÀM VIỆC TÒA ÁN NHÂN DÂN CẤP HUYỆN
VÀ TÒA ÁN NHÂN DÂN CẤP TỈNH

TÒA ÁN NHÂN DÂN CẤP HUYỆN - LOẠI 2
PHỐI CẢNH

KT - 01

TAND-H.02-18


SAM MINH ĐỨC
 ĐANG TRẦN HƯNG
 THIẾT KẾ
 QLKT
 ĐANG TIẾN PHONG
 TRINH TUẤN SƠN
 CHỦ NHIỆM
 CHỦ TRÌ
 BỘ XÂY DỰNG
 VIỆN KIẾN TRÚC QUỐC GIA

GHI CHÚ:

- 1. CÔNG CHÍNH
- 2. CÔNG PHỤ
- 3. KHỐI NHÀ CHÍNH
- 4. BÃI ĐỖ XE MÁY
- 5. BÃI ĐỖ Ô TÔ
- 6. SÂN VƯỜN
- 7. BÃI ĐỖ XE CHUYỀN DUNG
- 8. NHÀ BẢO VỆ
- RANH GIỚI KHU ĐẤT

CÁC CHỈ TIÊU KINH TẾ KỸ THUẬT:

- DIỆN TÍCH KHU ĐẤT: 5.091 m²
- DIỆN TÍCH XÂY DỰNG: 1.328 m²
- DIỆN TÍCH SÀN XÂY DỰNG: 3.685 m²
- MẬT ĐỘ XÂY DỰNG: 26%
- SỐ TẦNG CAO: 4 TẦNG

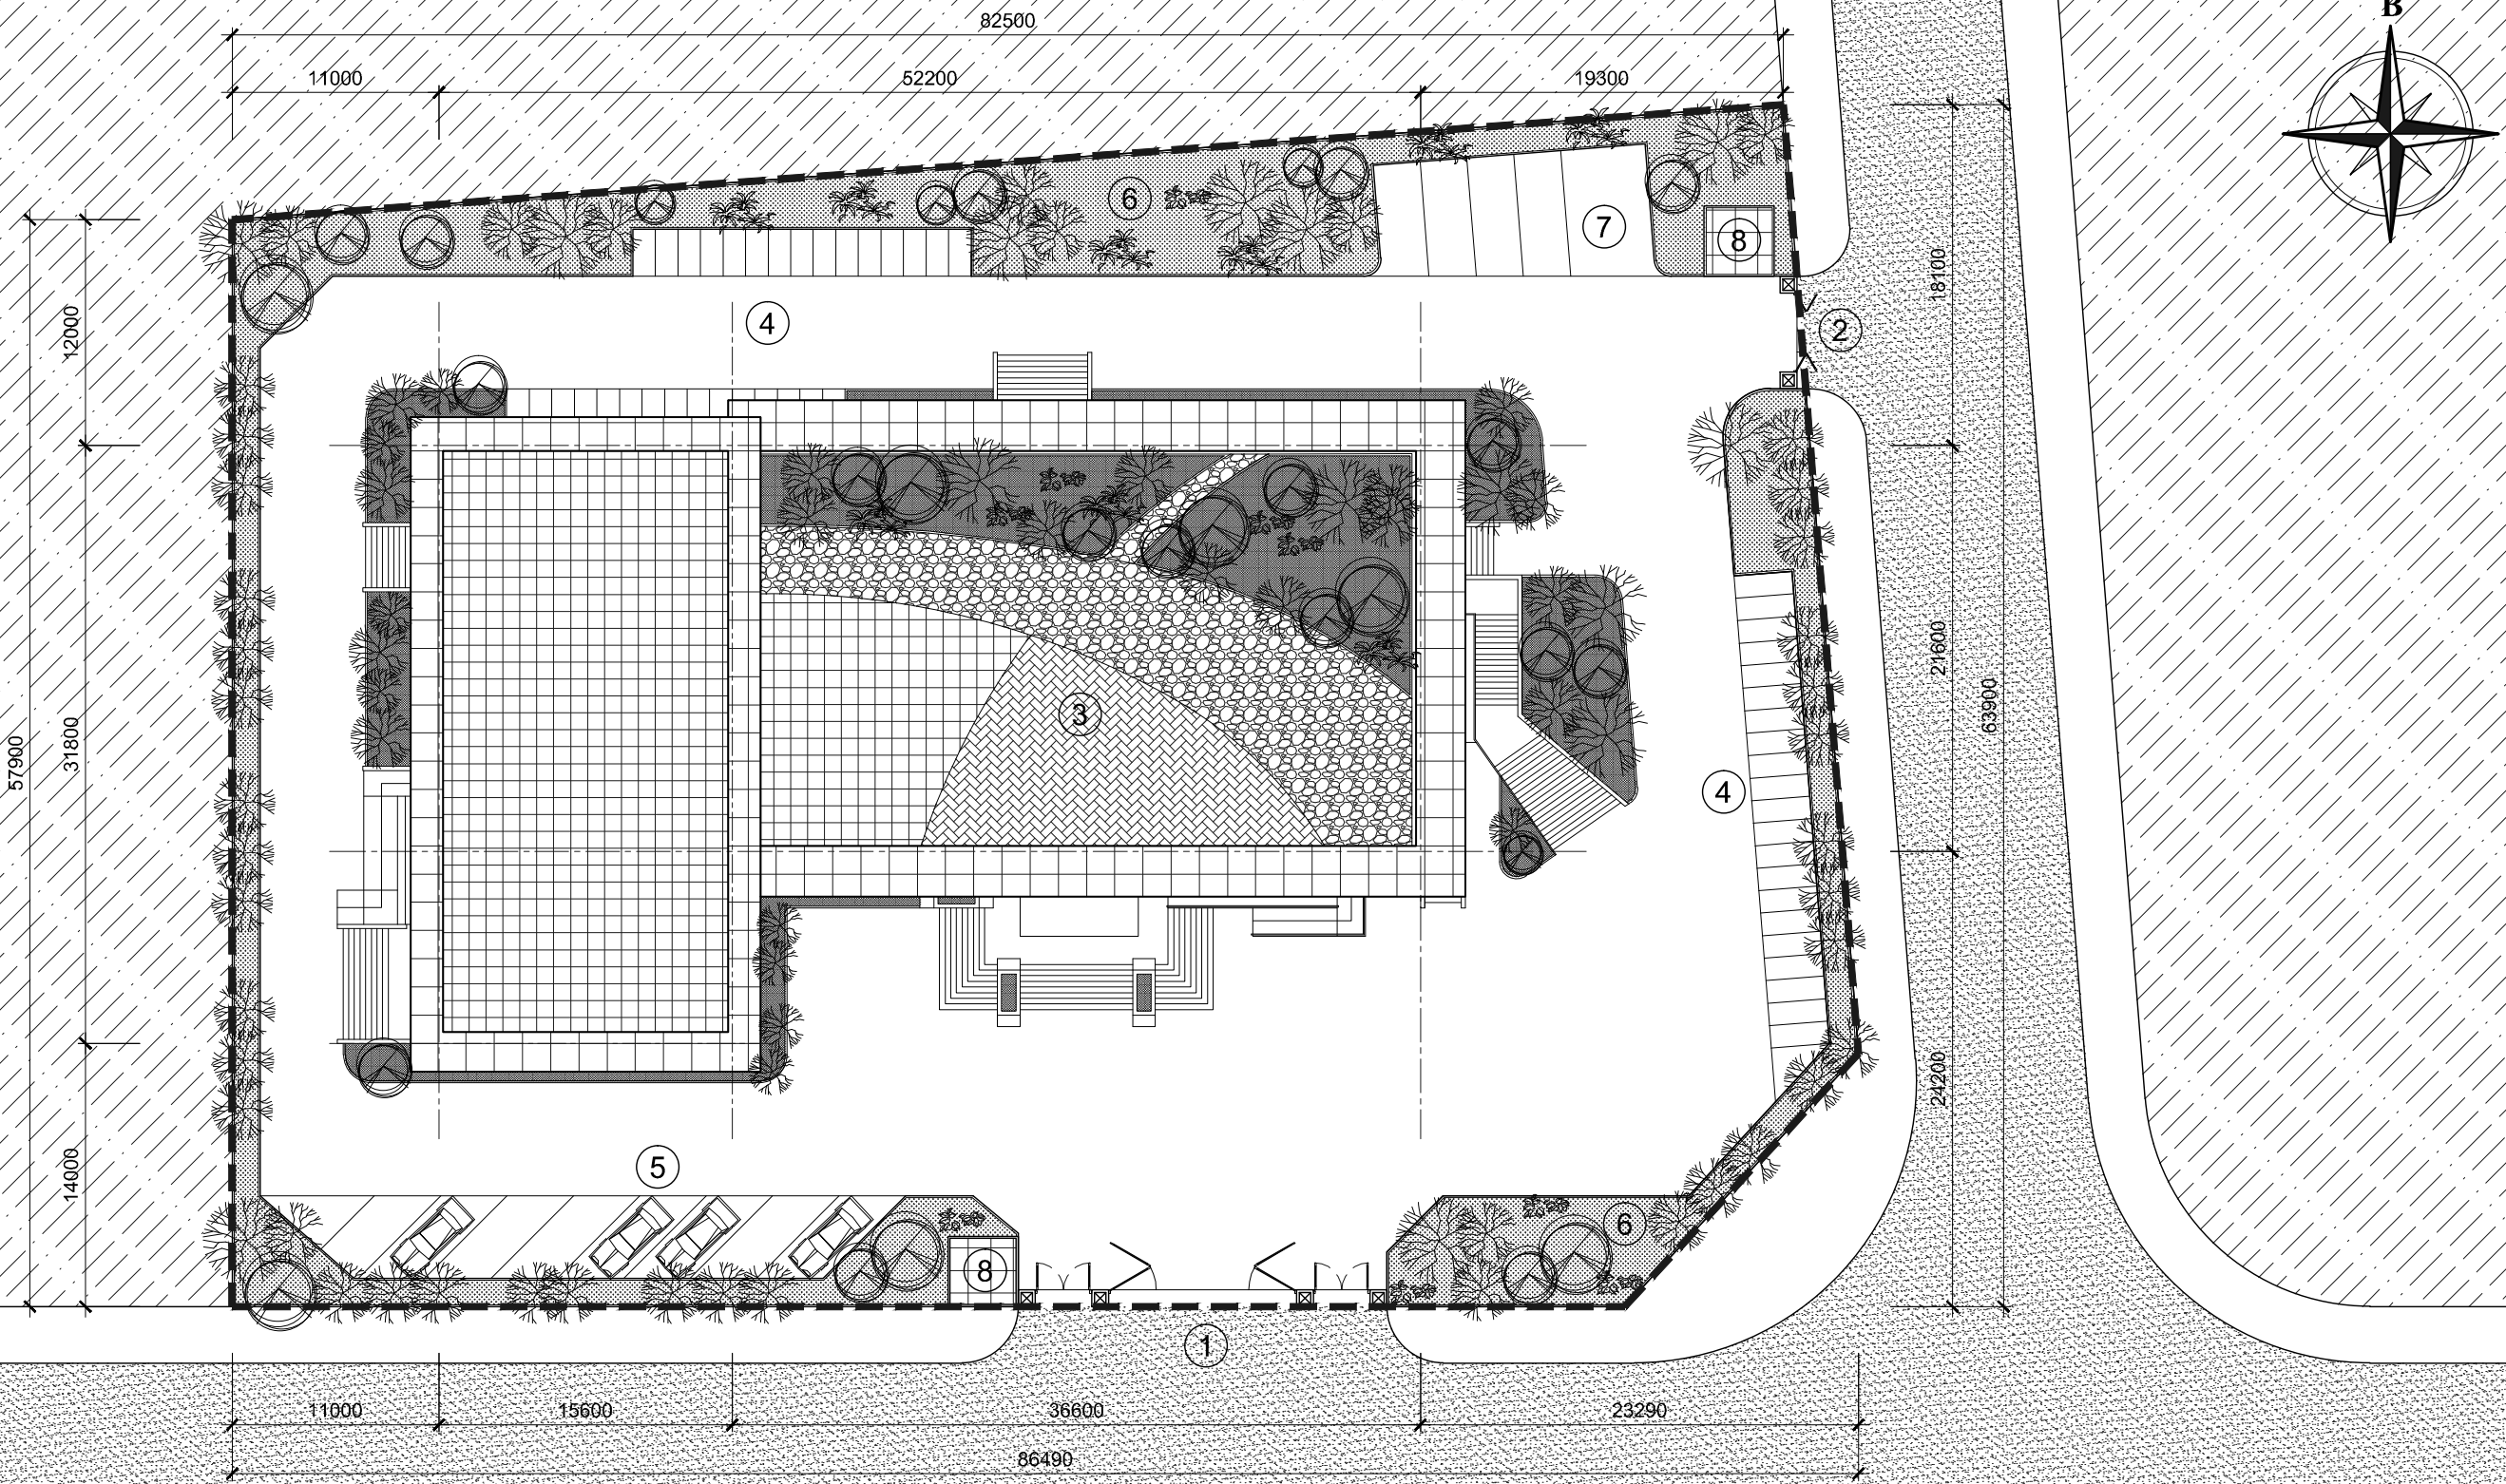


SAM MINH ĐỨC
 ĐANG TRẦN HƯNG
 THIẾT KẾ
 QLKT
 ĐANG TIẾN PHONG
 TRINH TUẤN SƠN
 CHỦ NHIỆM
 CHỦ TRÌ
 BỘ XÂY DỰNG
 VIỆN KIẾN TRÚC QUỐC GIA

GHI CHÚ:


- 1. CÔNG CHÍNH
- 2. CÔNG PHỤ
- 3. KHỐI NHÀ CHÍNH
- 4. BÃI ĐÓ XE MÁY
- 5. BÃI ĐÓ Ồ TỖ
- 6. SÂN VƯỜN
- 7. BÃI ĐÓ XE CHUYỀN DUNG
- 8. NHÀ BẢO VỆ
- RANH GIỚI KHU ĐẤT

CÁC CHỈ TIÊU KINH TẾ KỸ THUẬT:


- DIỆN TÍCH KHU ĐẤT: 5.091 m²
- DIỆN TÍCH XÂY DỰNG: 1.328 m²
- DIỆN TÍCH SÀN XÂY DỰNG: 3.685 m²
- MẬT ĐỘ XÂY DỰNG: 28%
- SỐ TẦNG CAO: 4 TẦNG

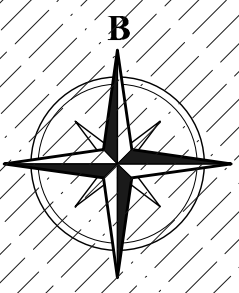


SÂM MINH ĐỨC
 ĐẶNG TRẦN HƯNG
 THIẾT KẾ
 QLKT
 ĐẶNG TIẾN PHONG
 TRINH TUẤN SƠN
 CHỦ NHIỆM
 CHỦ TRÌ
 BỘ XÂY DỰNG
 VIỆN KIẾN TRÚC QUỐC GIA

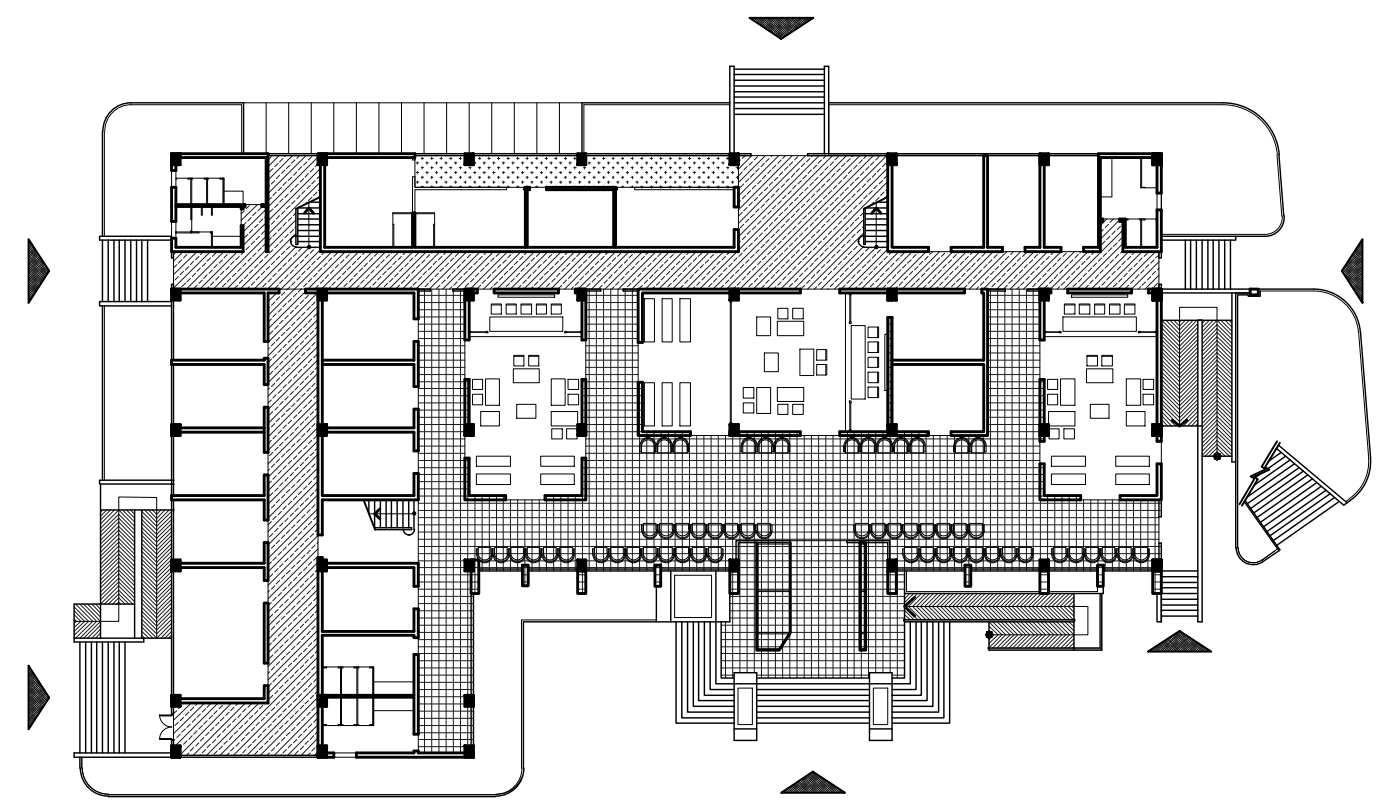


SƠ ĐỒ GIAO THÔNG TẦNG 1

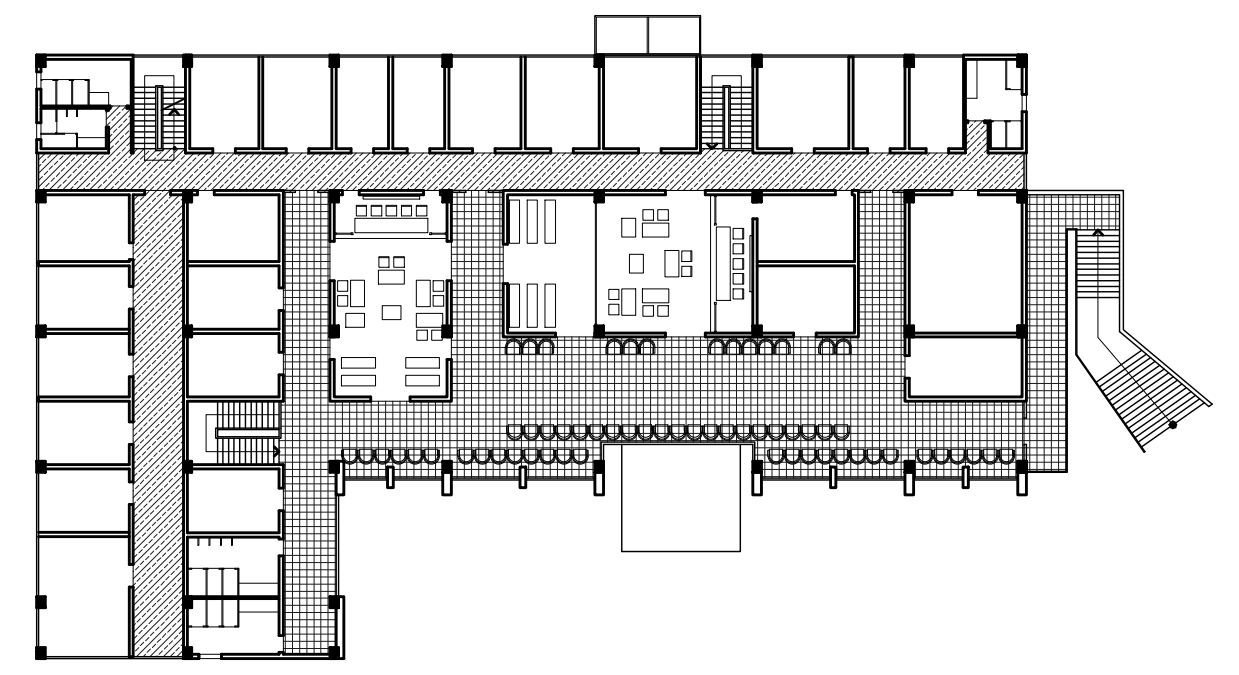



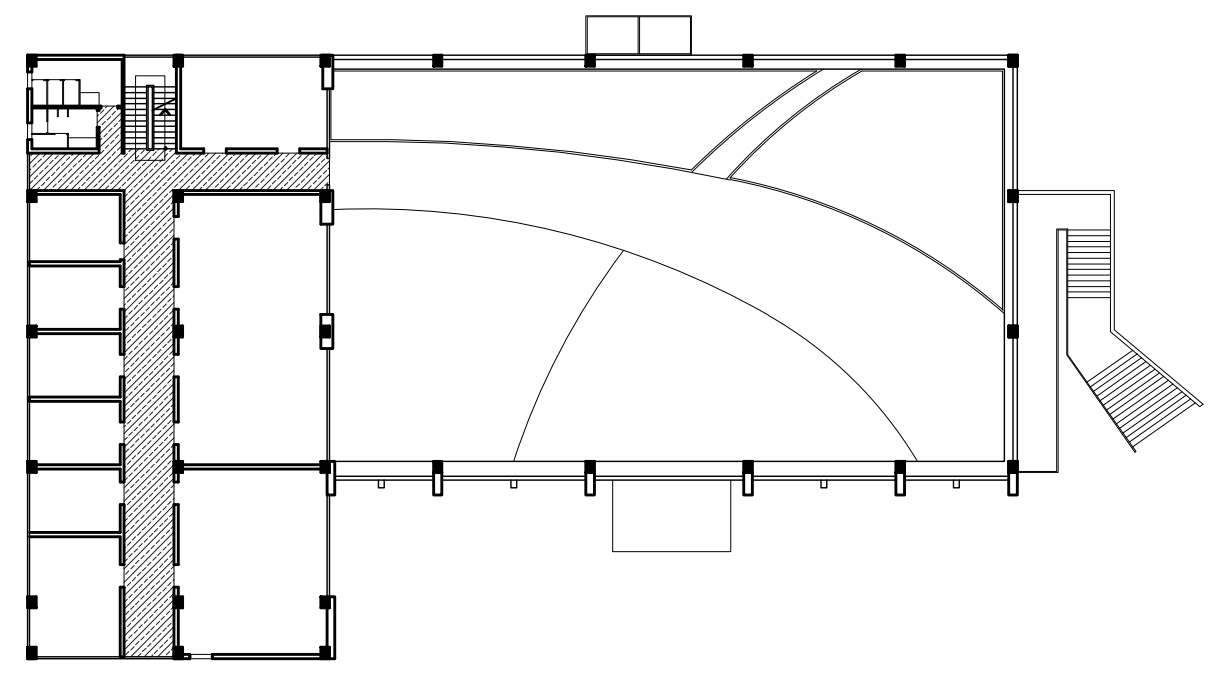

SƠ ĐỒ GIAO THÔNG TẦNG 2

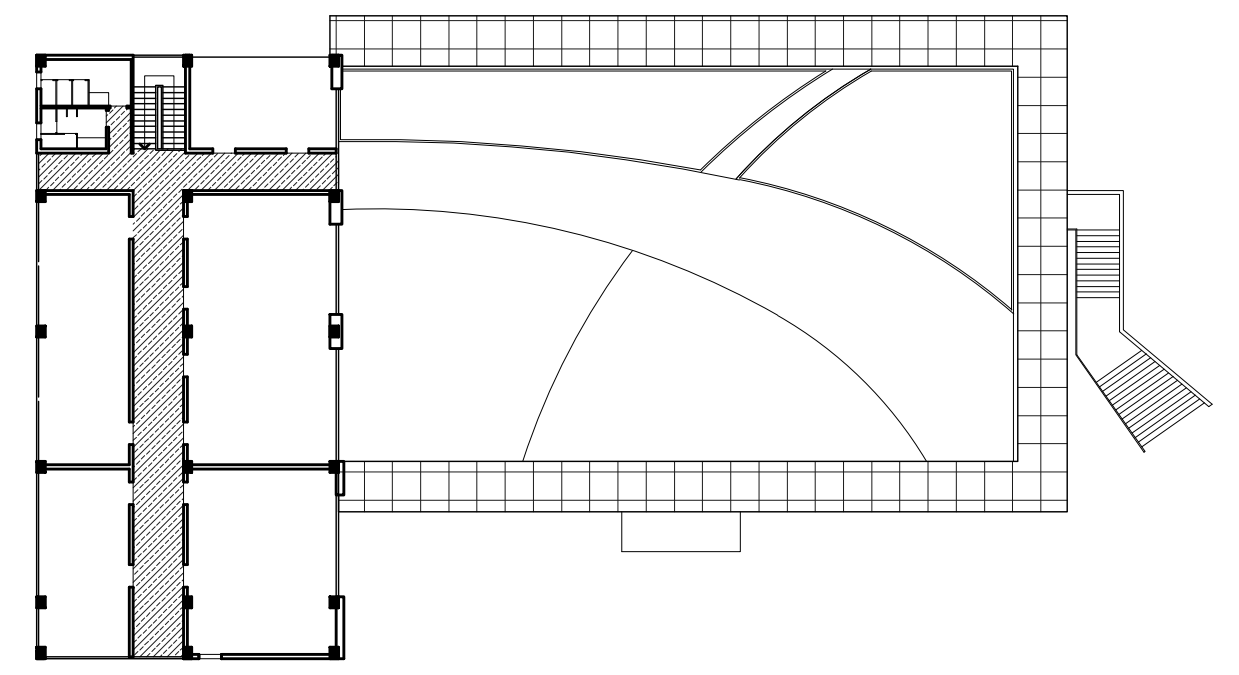


SƠ ĐỒ GIAO THÔNG TẦNG 3



SƠ ĐỒ GIAO THÔNG TẦNG 4

- KÝ HIỆU:**
-  KHU VỰC GIAO THÔNG CÔNG CỘNG
 -  KHU VỰC GIAO THÔNG NỘI BỘ
 -  KHU VỰC GIAO THÔNG ĐẢM BẢO AN NINH
 -  HƯỚNG TIẾP CẬN

SÂM MINH ĐỨC
 ĐẶNG TRẦN HƯNG
 THIẾT KẾ
 QLKT
 ĐẶNG TIẾN PHONG
 TRỊNH TUẤN SƠN
 CHỦ NHIỆM
 CHỦ TRÌ
 BỘ XÂY DỰNG
 VIỆN KIẾN TRÚC QUỐC GIA

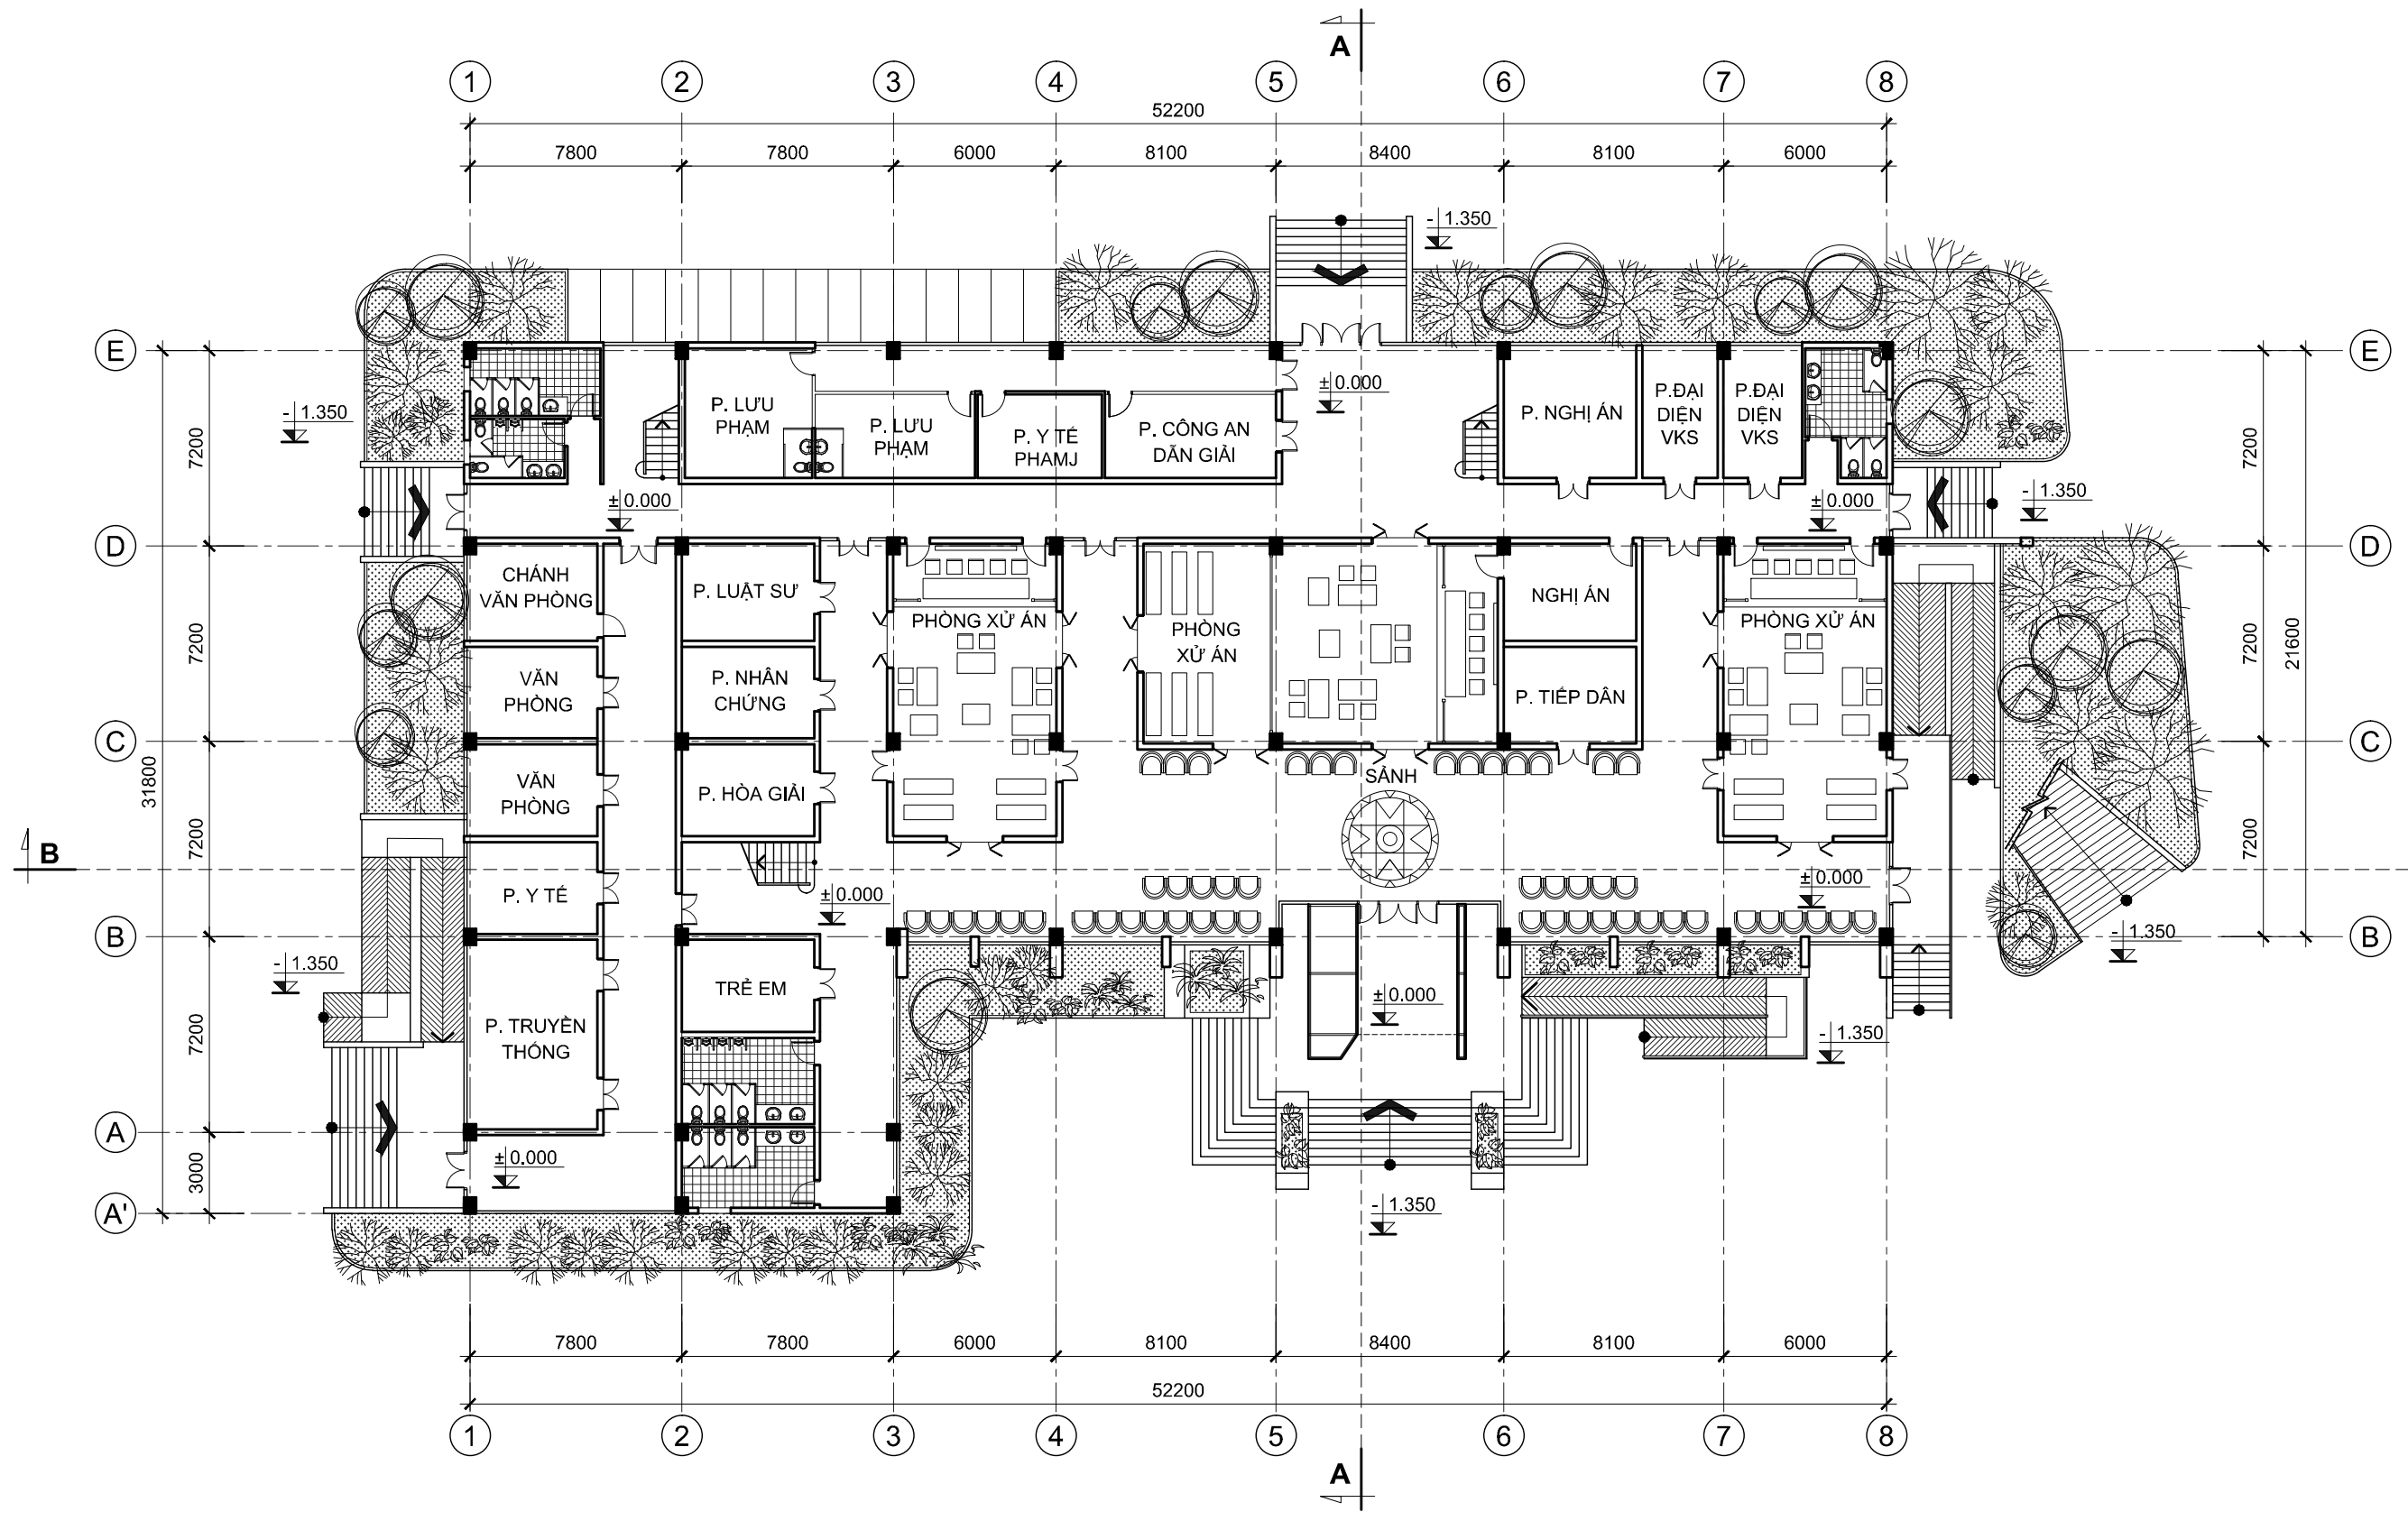

TRỤ SỞ LÀM VIỆC TÒA ÁN NHÂN DÂN CẤP HUYỆN
 VÀ TÒA ÁN NHÂN DÂN CẤP TỈNH

TÒA ÁN NHÂN DÂN CẤP HUYỆN - LOẠI 2
 MẶT BẰNG TẦNG 1

KT - 05

TAND-H.02-18


BỘ XÂY DỰNG
 VIỆN KIẾN TRÚC QUỐC GIA

CHỦ NHIỆM
 CHỦ TRÌ

ĐĂNG TIỀN PHÒNG
 TRÌNH TUẦN SON

THIẾT KẾ
 QLKT

SÂM MINH ĐỨC
 ĐĂNG TRẦN HƯNG

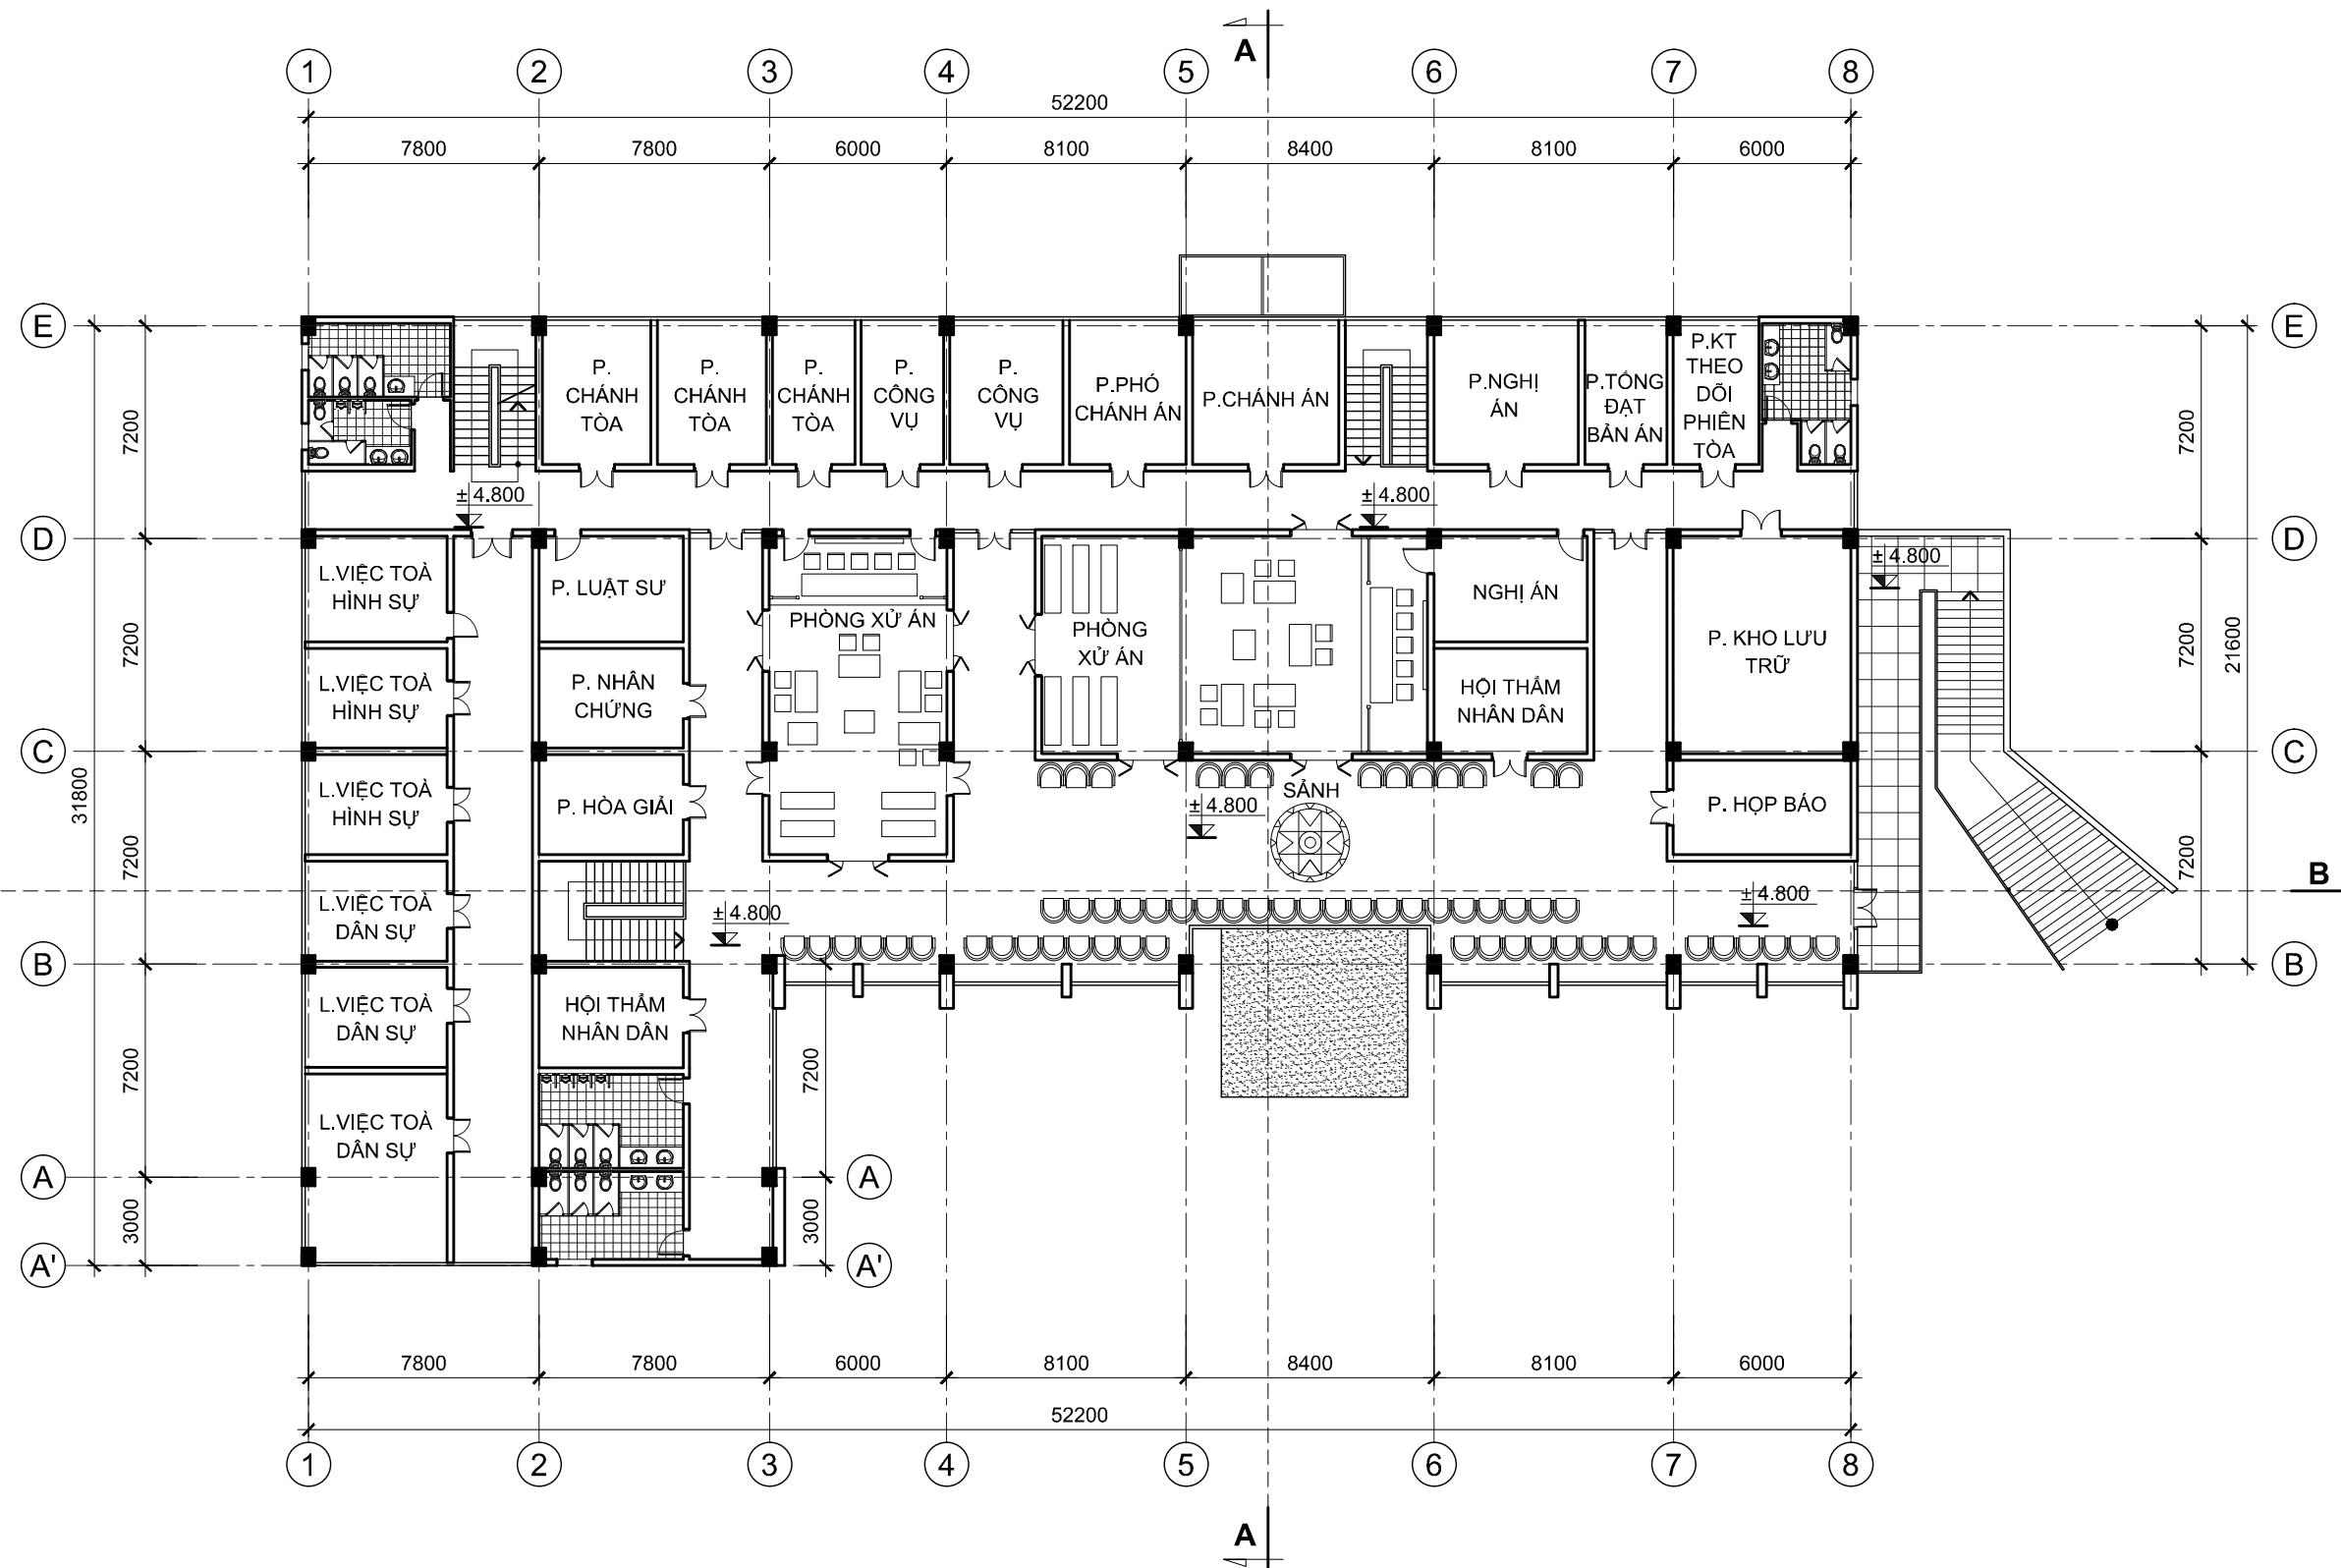

TRỤ SỞ LÀM VIỆC TÒA ÁN NHÂN DÂN CẤP HUYỆN
 VÀ TÒA ÁN NHÂN DÂN CẤP TỈNH

TÒA ÁN NHÂN DÂN CẤP HUYỆN - LOẠI 2
 MẶT BẰNG TẦNG 2

KT - 06

TAND-H.02-18


BỘ XÂY DỰNG
VIỆN KIẾN TRÚC QUỐC GIA

CHỦ NHIỆM
CHỦ TRÌ

ĐANG TIẾN PHONG
TRÌNH TUẦN SON

THIẾT KẾ
QLKT

SAM MINH ĐỨC
ĐẶNG TRẦN HƯNG

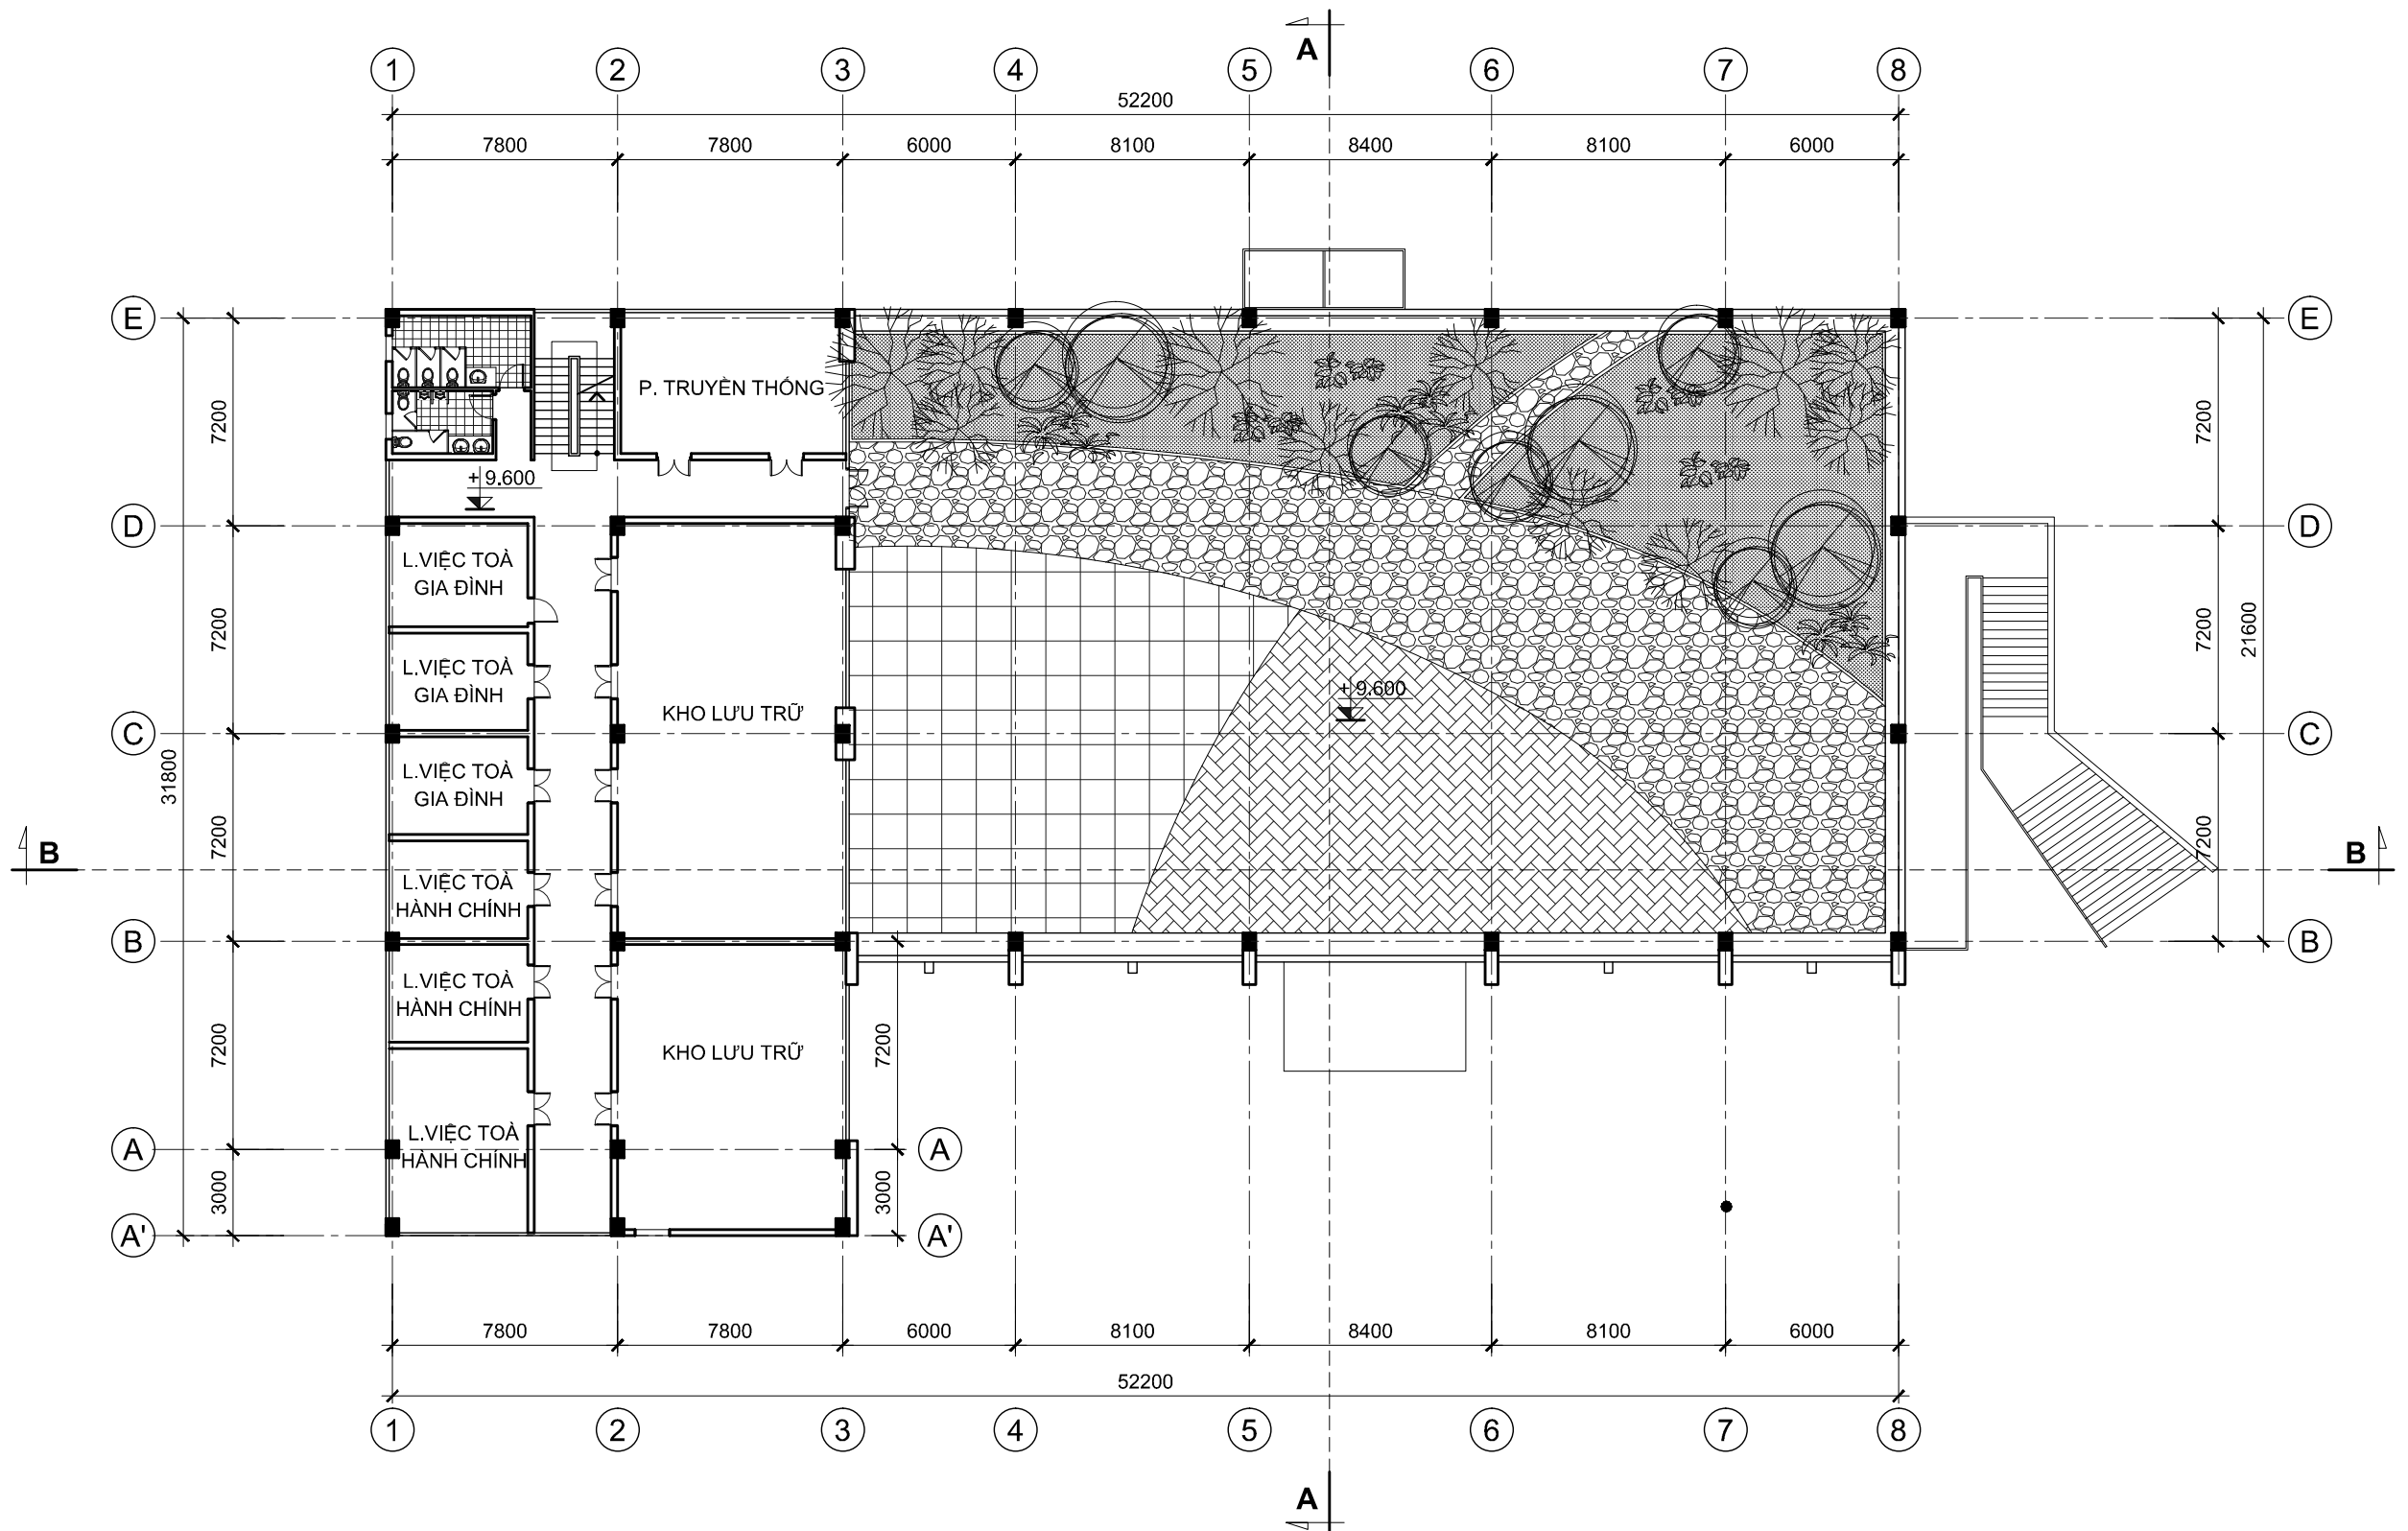

TRỤ SỞ LÀM VIỆC TÒA ÁN NHÂN DÂN CẤP HUYỆN
VÀ TÒA ÁN NHÂN DÂN CẤP TỈNH

TÒA ÁN NHÂN DÂN CẤP HUYỆN - LOẠI 2
MẶT BẰNG TẦNG 3

KT - 07

TAND-H.02-18


BỘ XÂY DỰNG
 VIỆN KIẾN TRÚC QUỐC GIA

CHỦ NHIỆM
 CHỦ TRÌ

ĐĂNG TIÊN PHÒNG
 TRÌNH TUẦN SƠN

THIẾT KẾ
 QLKT

SÂM MINH ĐỨC
 ĐĂNG TRẦN HƯNG

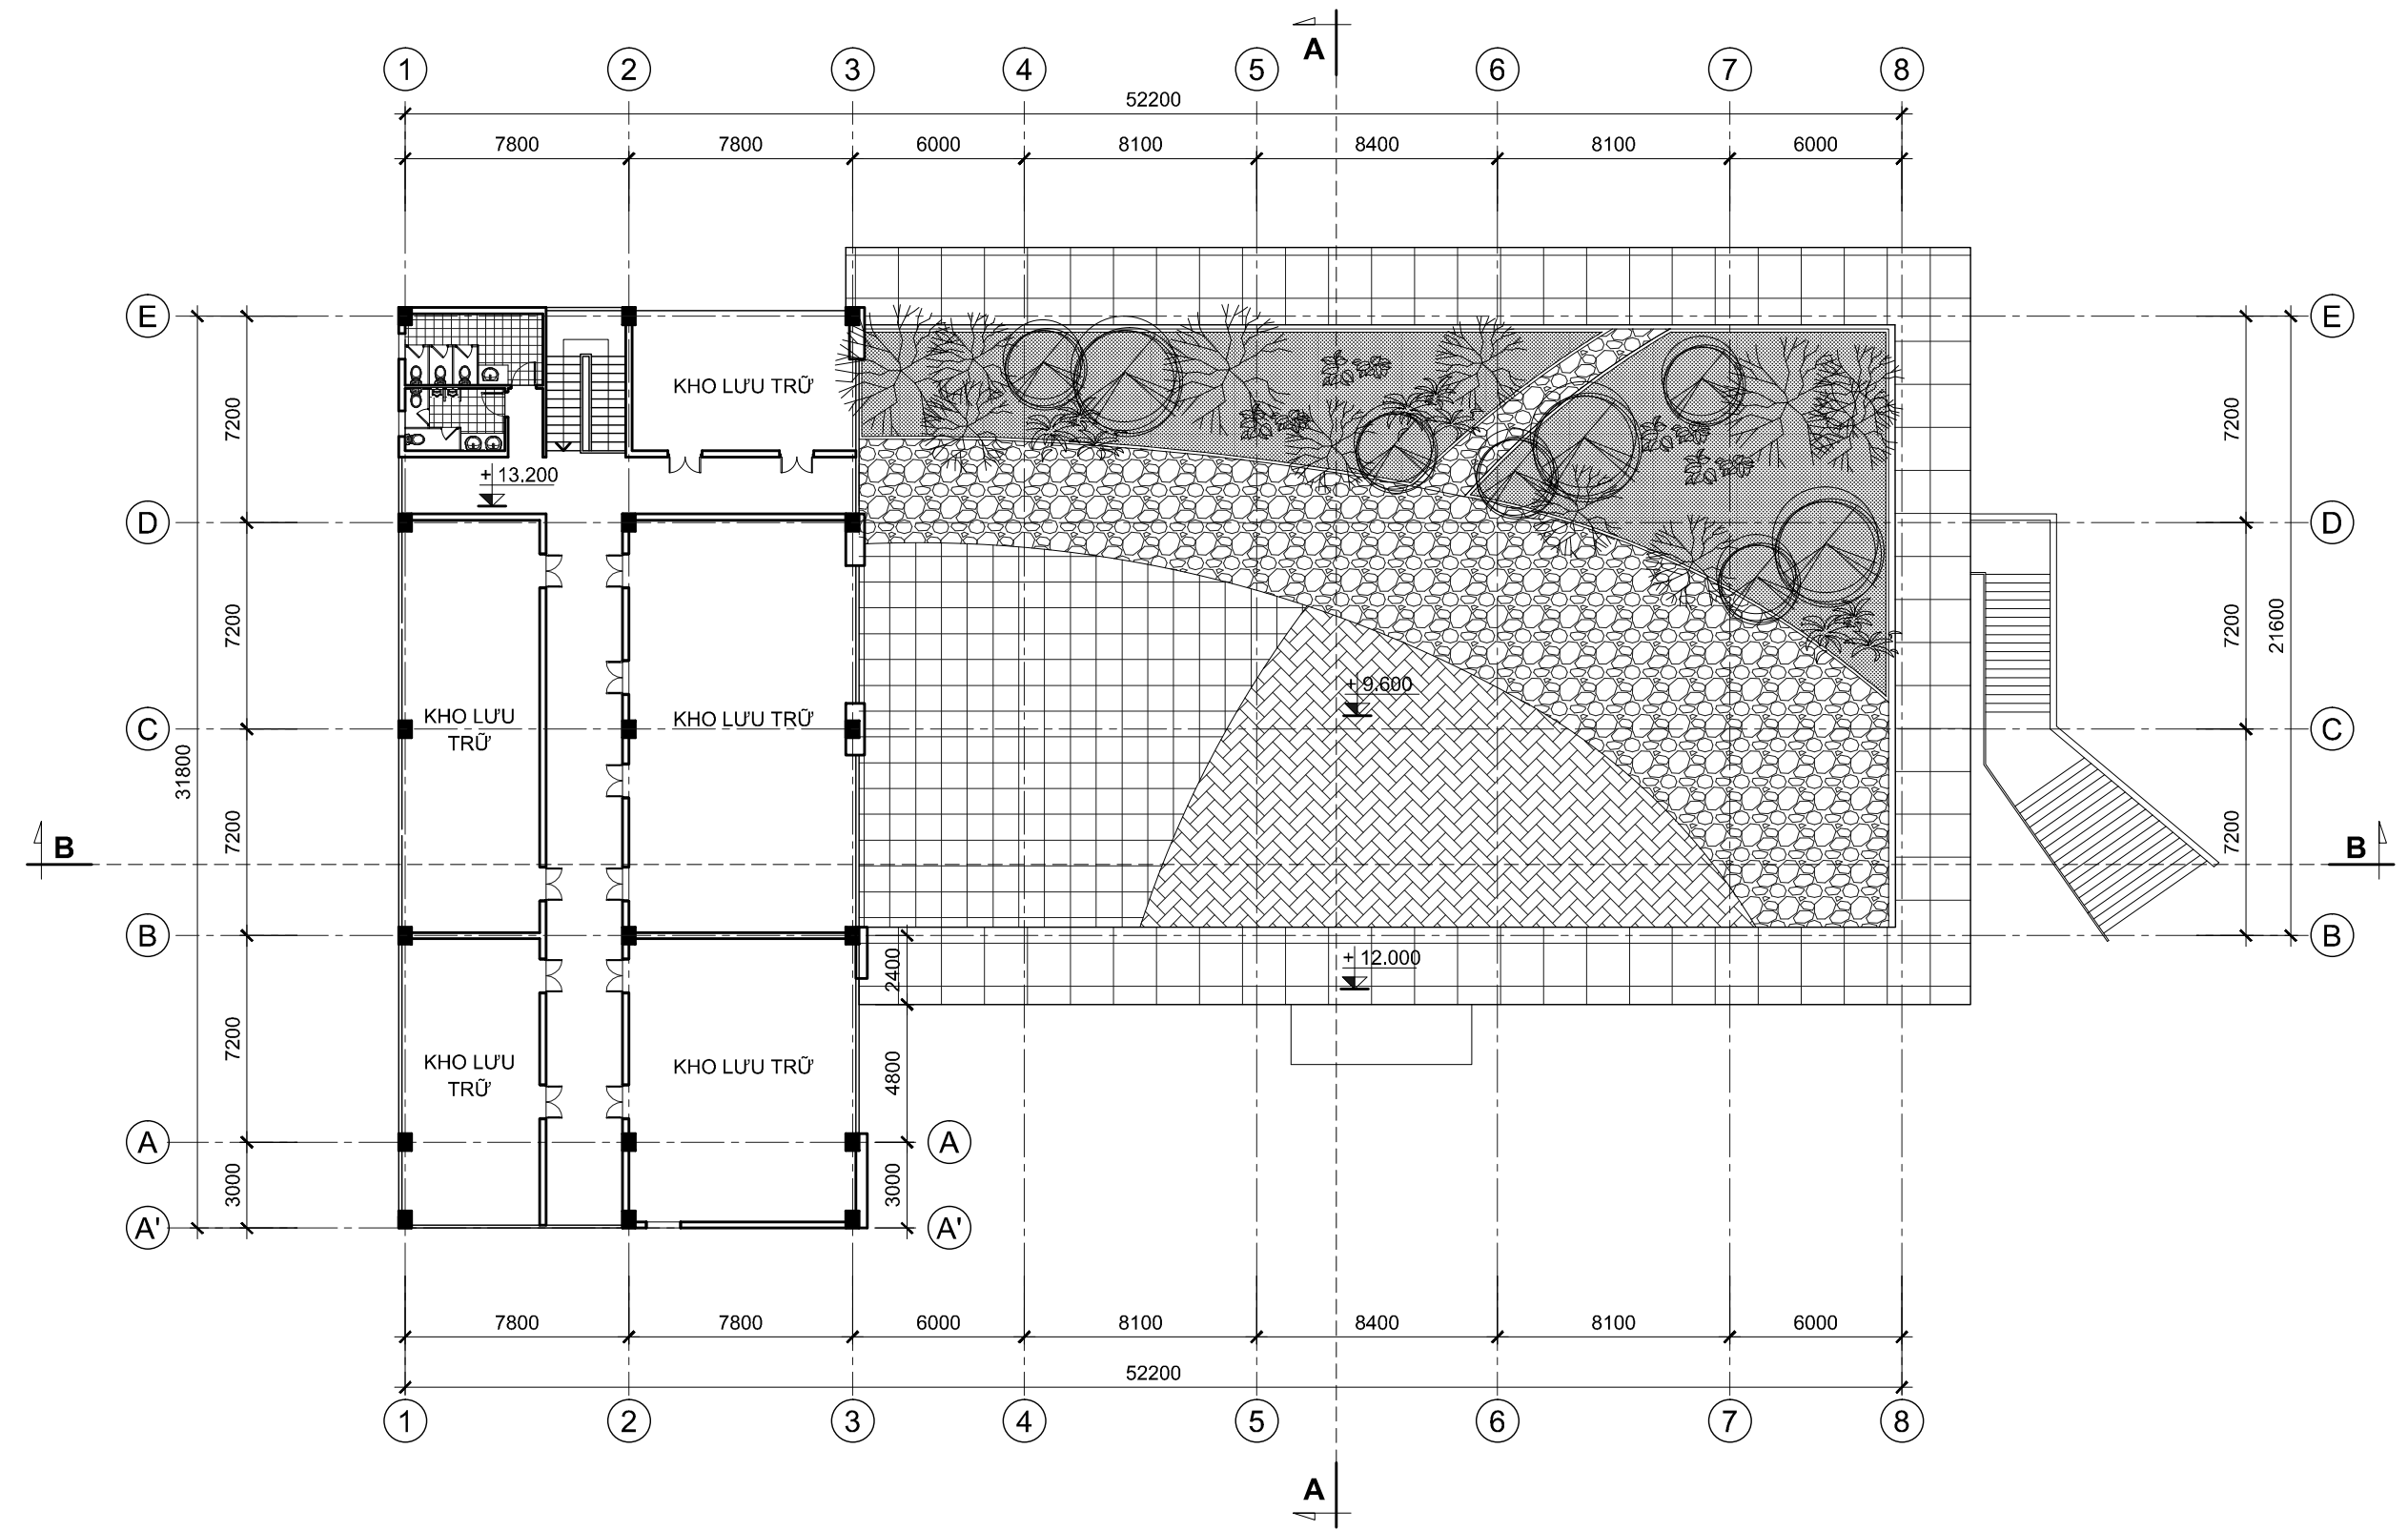

TRỤ SỞ LÀM VIỆC TÒA ÁN NHÂN DÂN CẤP HUYỆN
 VÀ TÒA ÁN NHÂN DÂN CẤP TỈNH

TÒA ÁN NHÂN DÂN CẤP HUYỆN - LOẠI 2
 MẶT BẰNG TẦNG 4

KT - 08

TAND-H.02-18


BỘ XÂY DỰNG
 VIỆN KIẾN TRÚC QUỐC GIA

CHỦ NHIỆM
 CHỦ TRÌ

ĐĂNG TIÊN PHÒNG
 TRÌNH TUẦN SON

THIẾT KẾ
 QLKT

SÂM MINH ĐỨC
 ĐĂNG TRẦN HƯNG



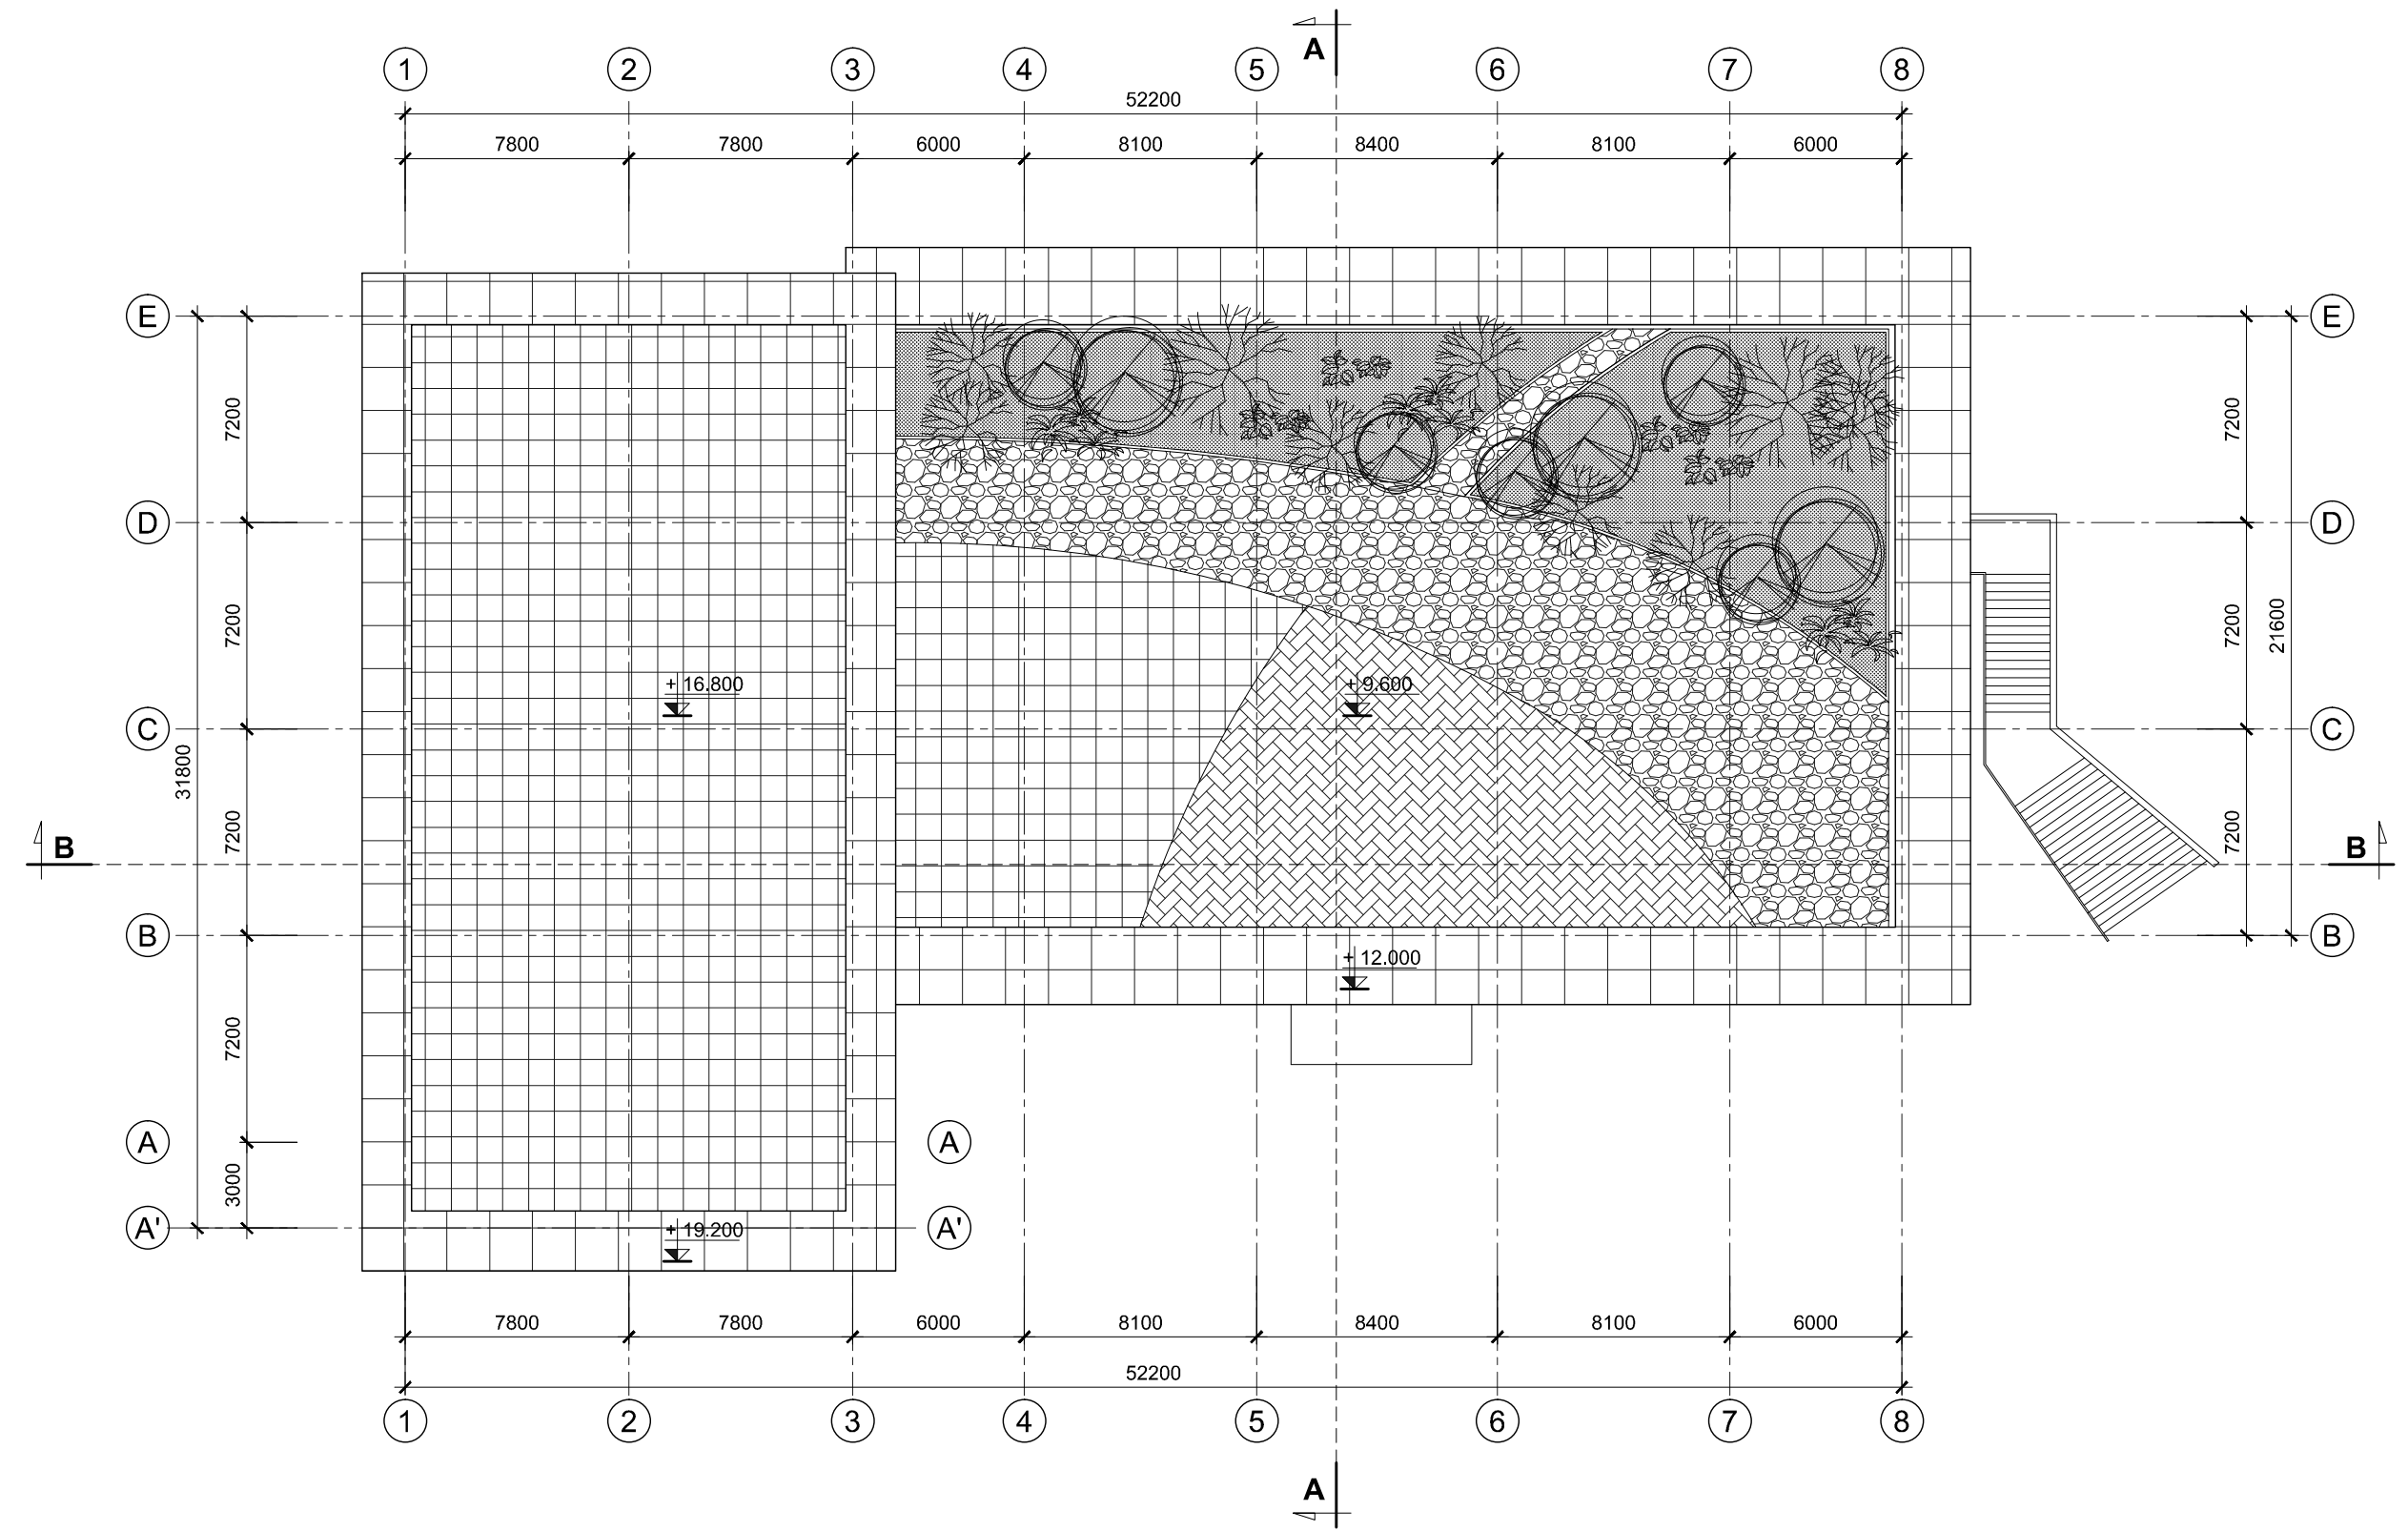


TRỤ SỞ LÀM VIỆC TÒA ÁN NHÂN DÂN CẤP HUYỆN
 VÀ TÒA ÁN NHÂN DÂN CẤP TỈNH

TÒA ÁN NHÂN DÂN CẤP HUYỆN - LOẠI 2
 MẶT BẰNG MÁI

KT - 09

TAND-H.02-18

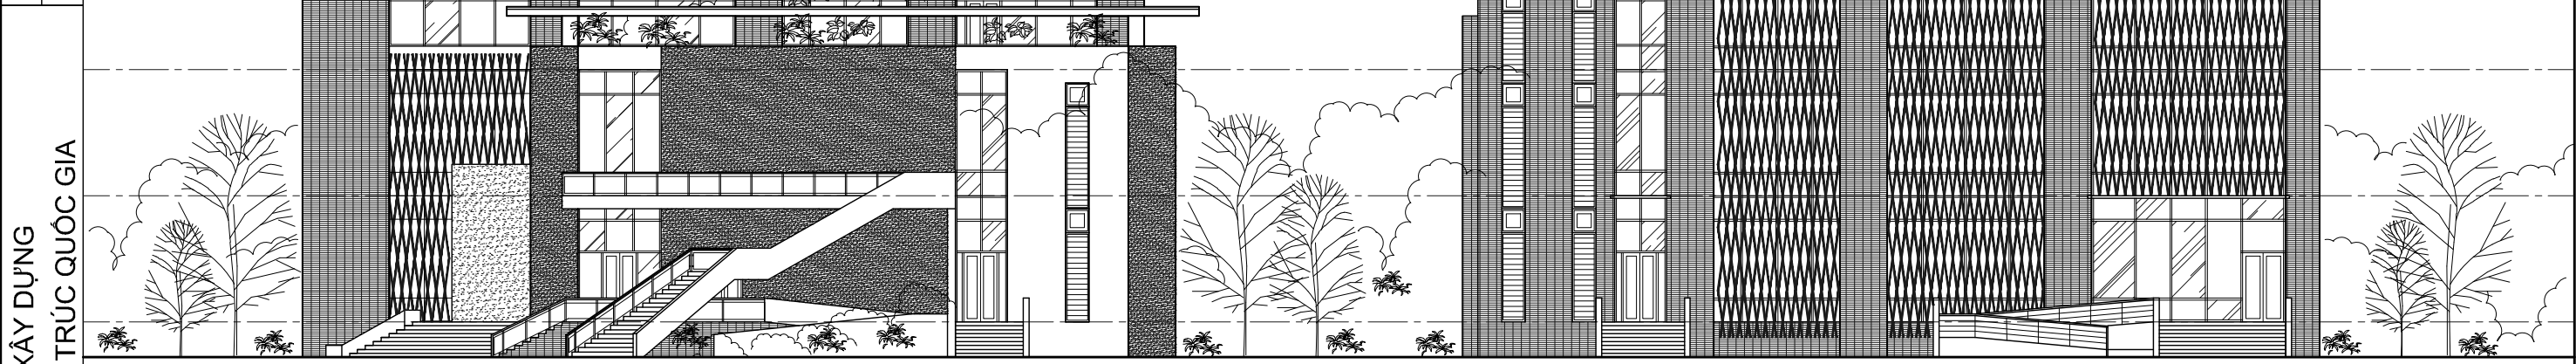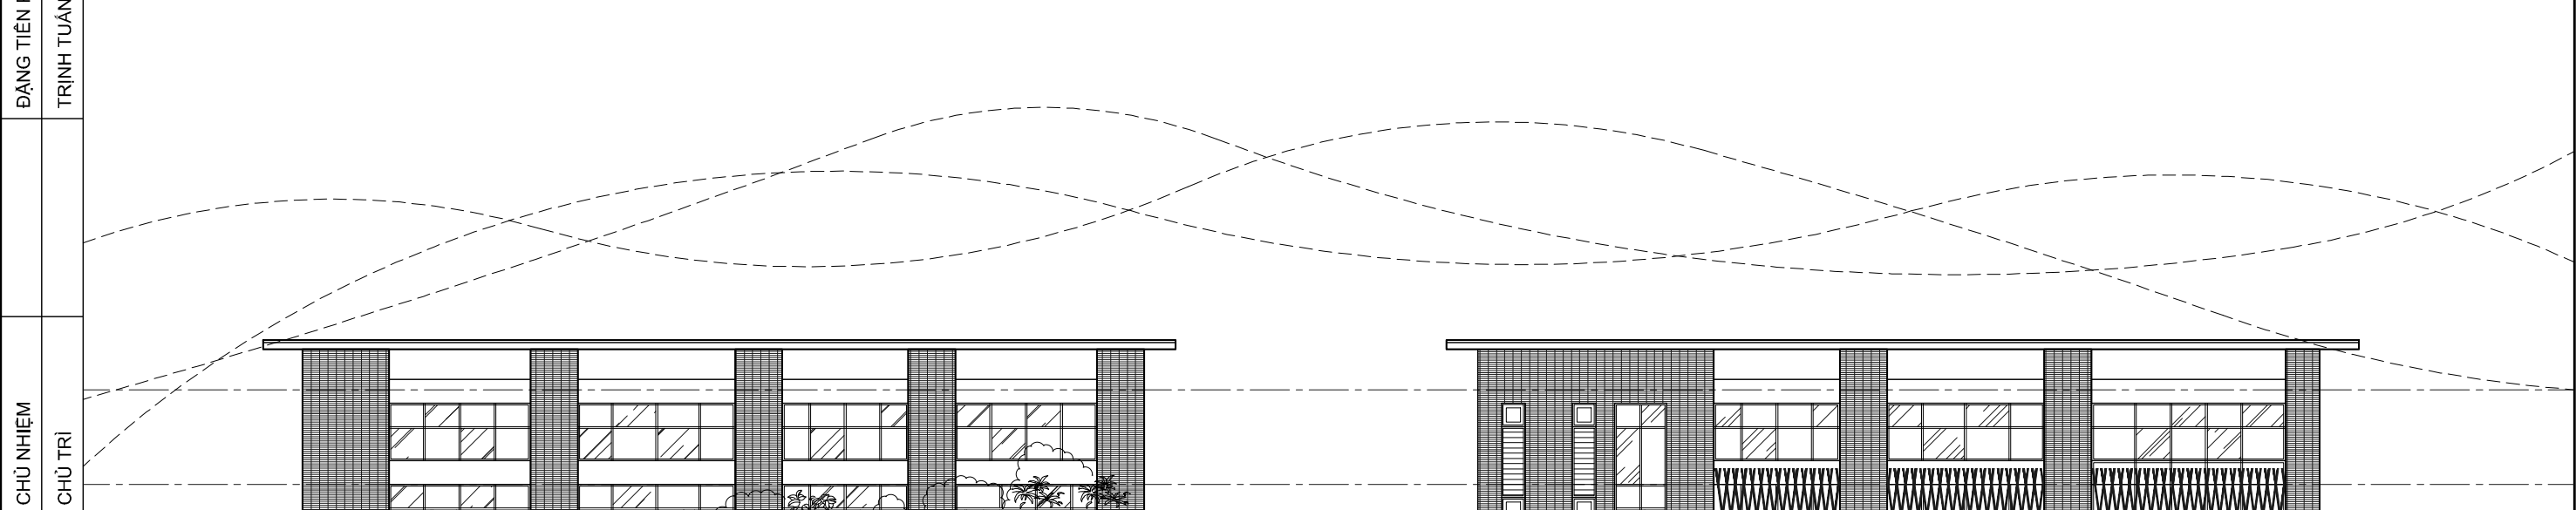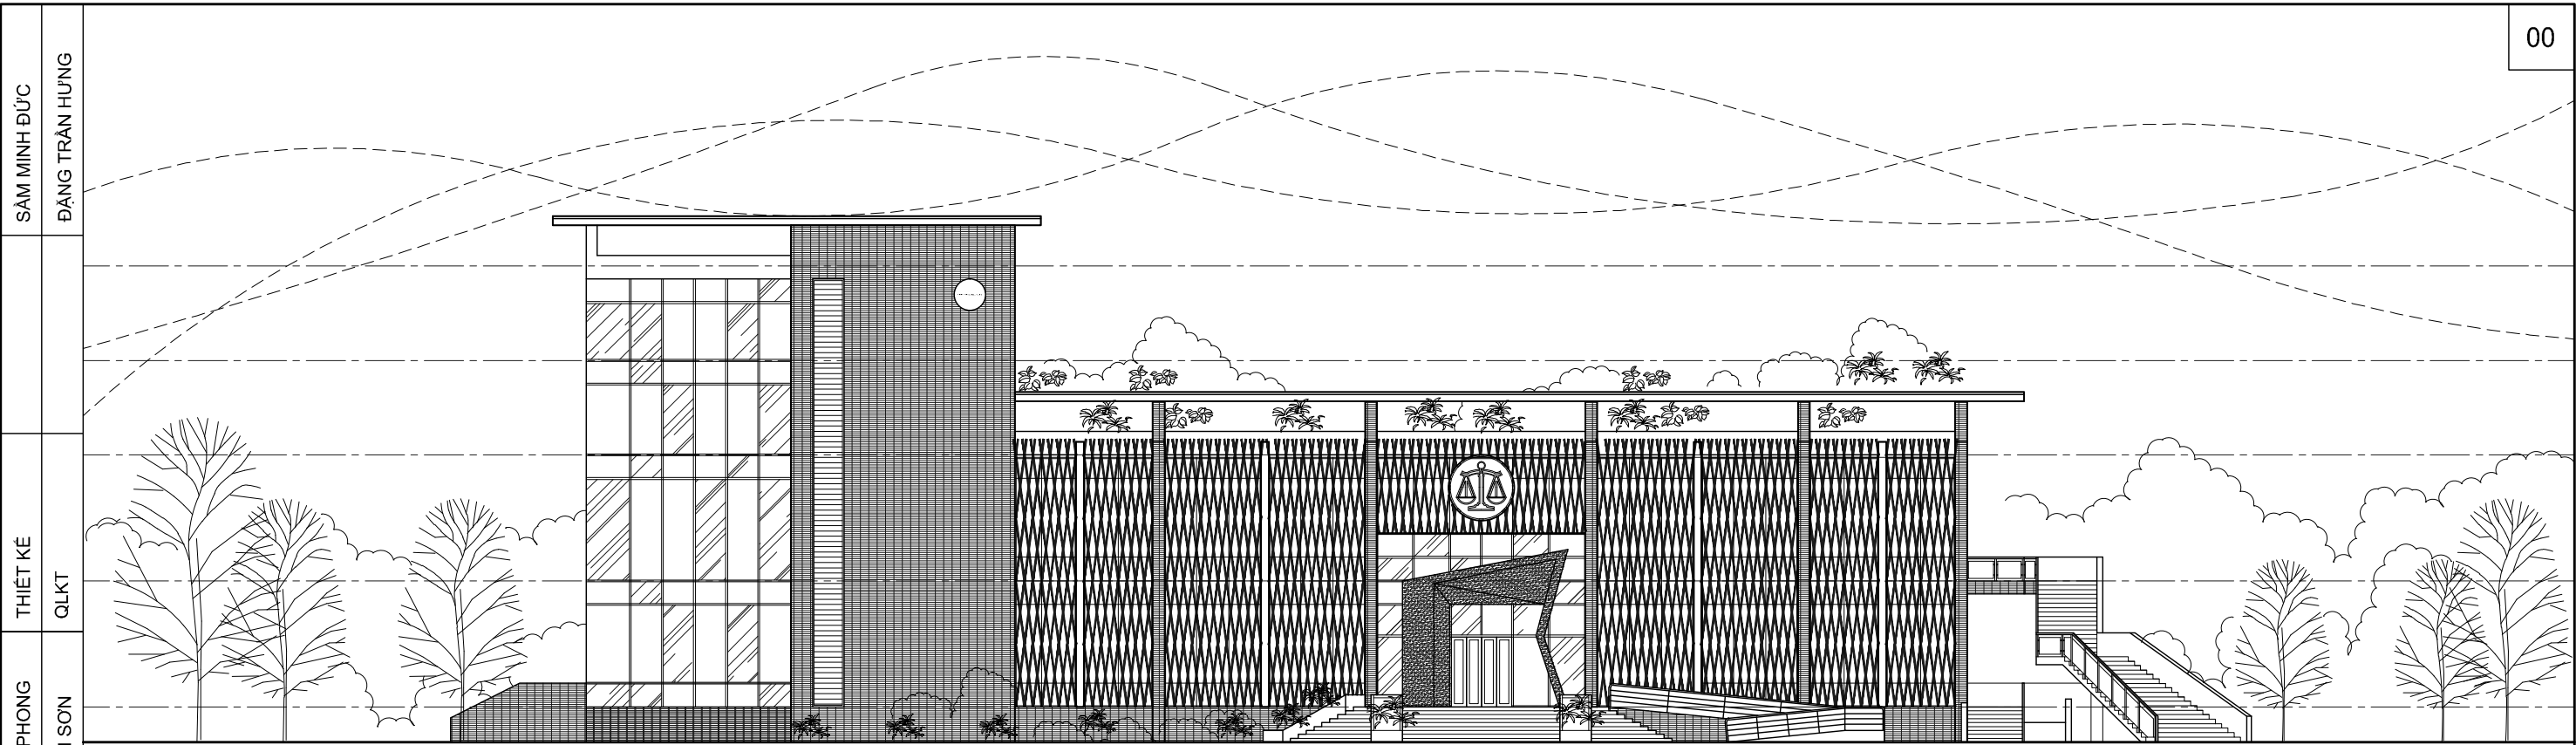

BỘ XÂY DỰNG
VIỆN KIẾN TRÚC QUỐC GIA

CHỦ NHIỆM
CHỦ TRÌ

ĐẠNG TIÊN PHONG
TRÌNH TUẤN SƠN

THIẾT KẾ
QLKT


SAM MINH ĐỨC
ĐẠNG TRẦN HƯNG

TRỤ SỞ LÀM VIỆC TÒA ÁN NHÂN DÂN CẤP HUYỆN
VÀ TÒA ÁN NHÂN DÂN CẤP TỈNH

TÒA ÁN NHÂN DÂN CẤP HUYỆN - LOẠI 2
MẶT ĐỨNG TRỤC 1-8, TRỤC A'-E, TRỤC E-A'

KT - 10

TAND-H.02-18

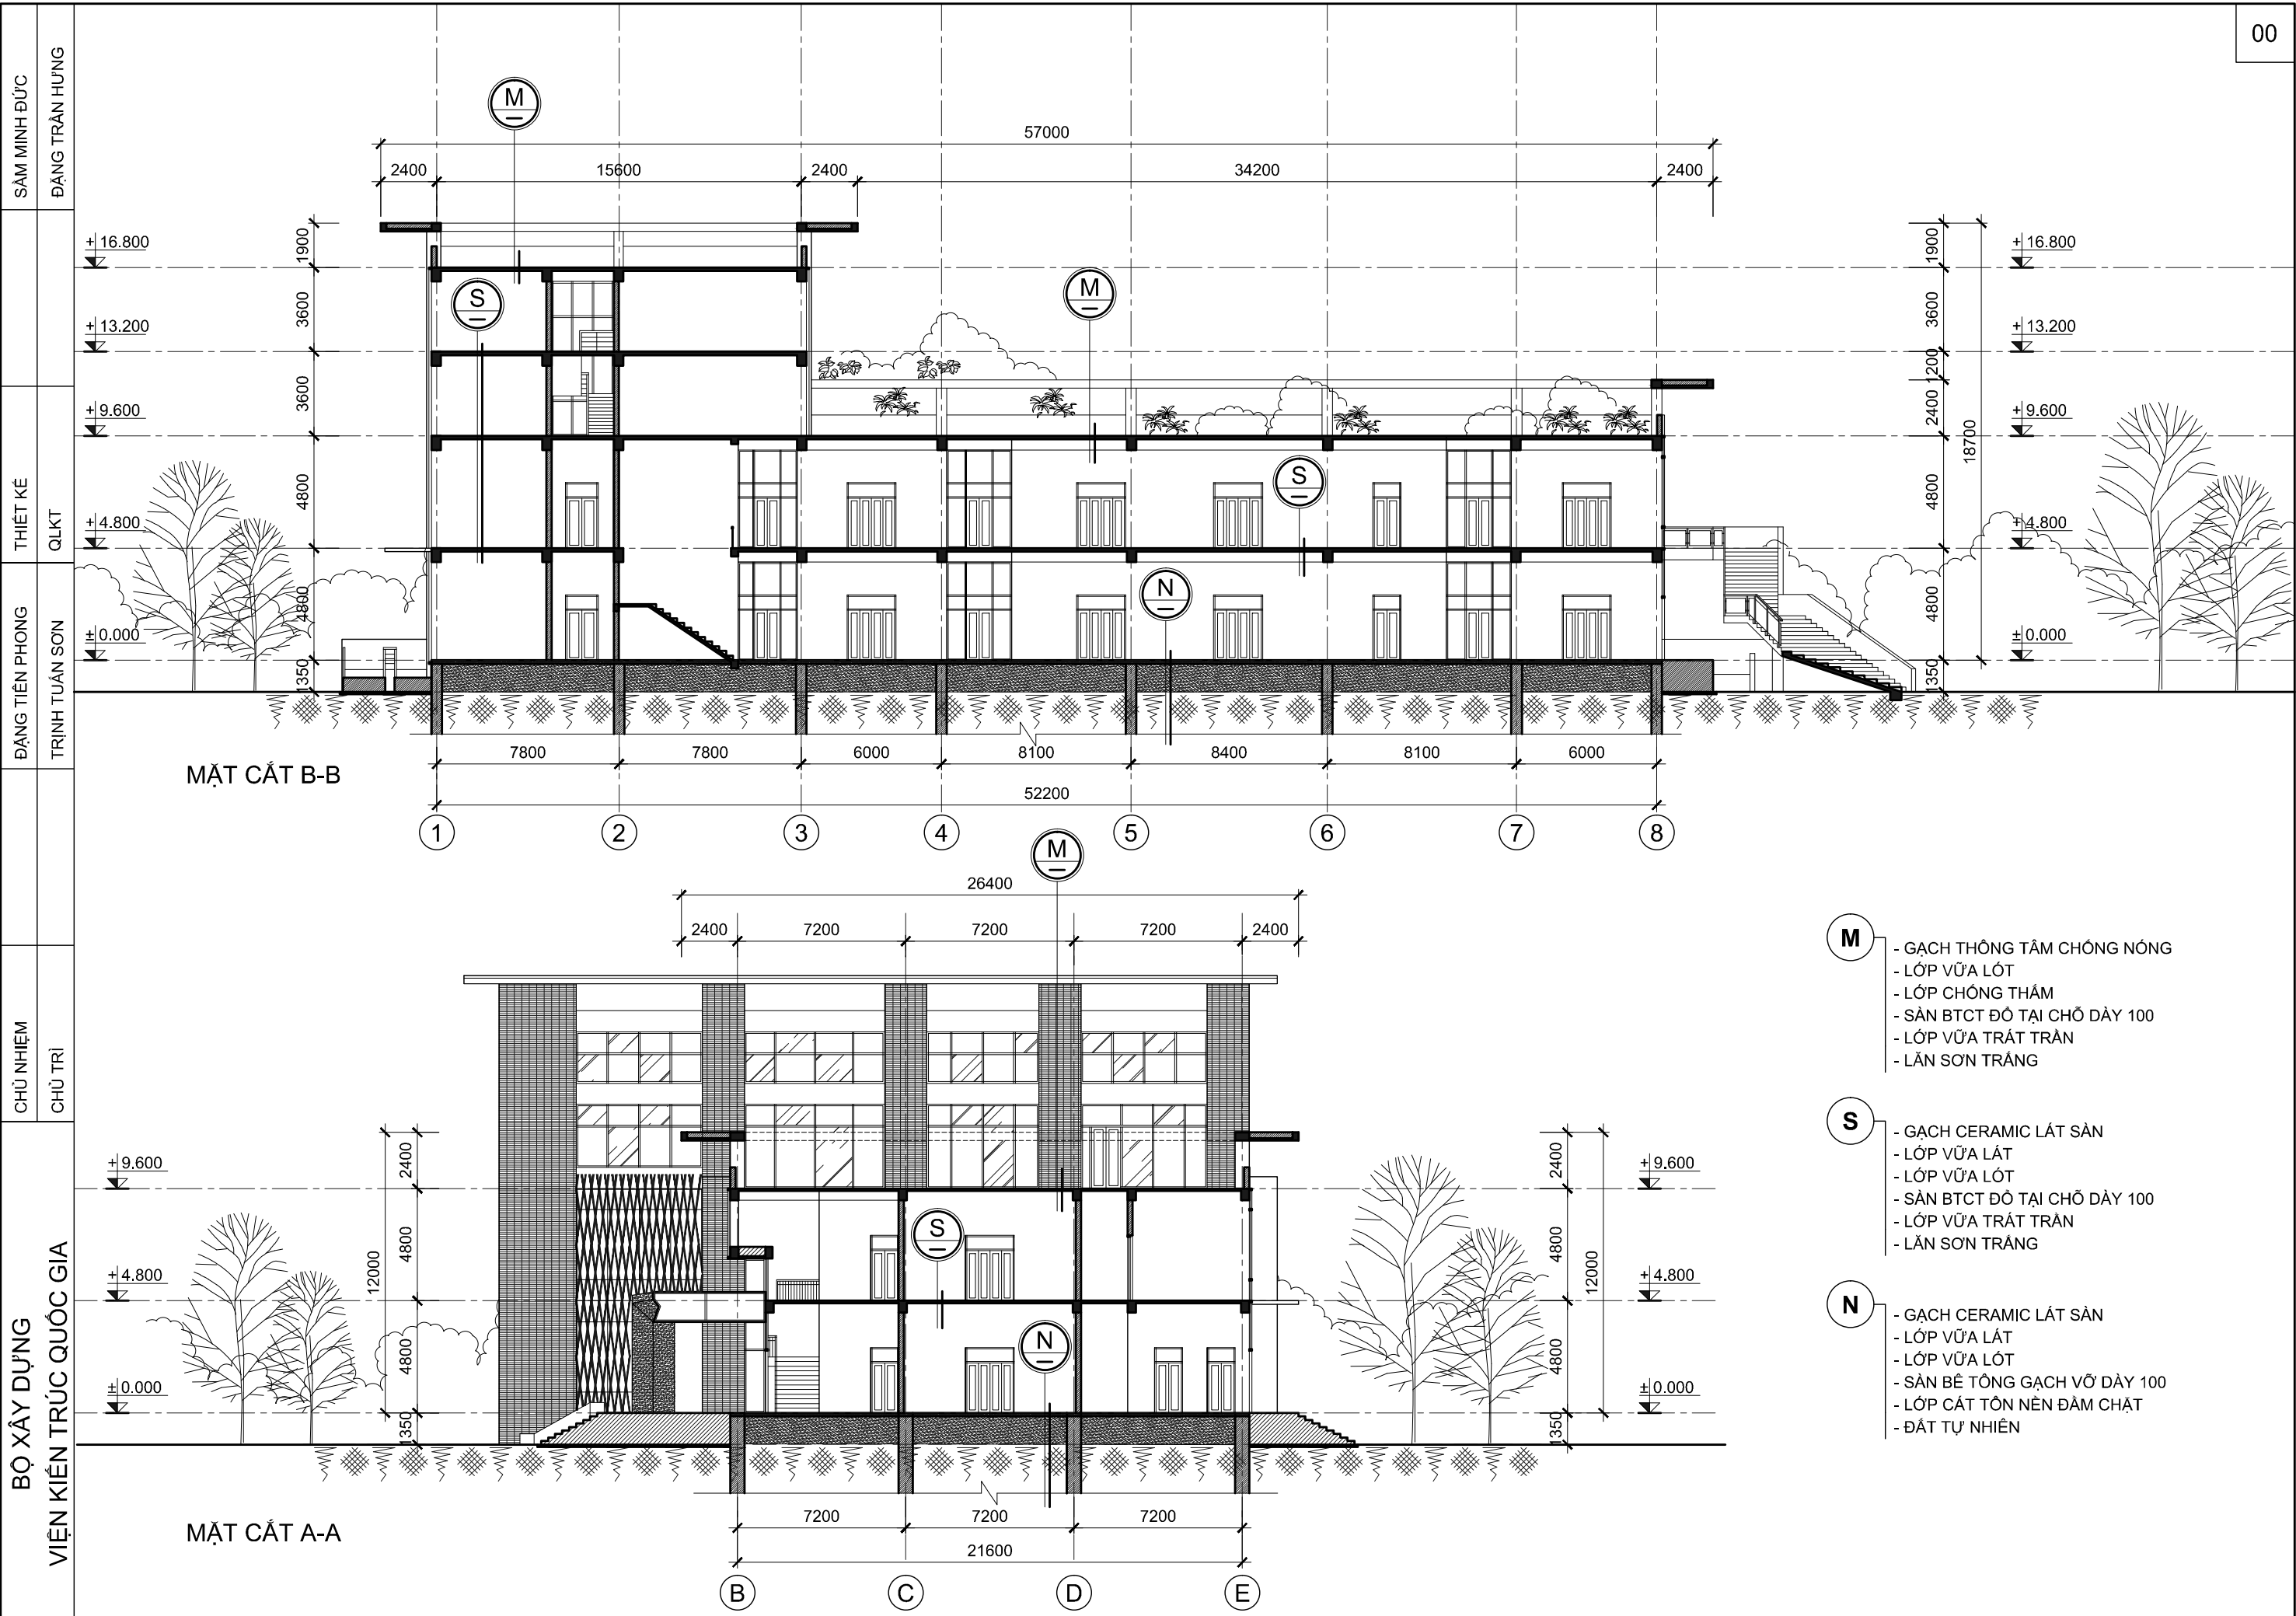

MẶT CẮT B-B

MẶT CẮT A-A

- M** - GẠCH THÔNG TÂM CHỐNG NÓNG
- LỚP VỮA LÓT
- LỚP CHỐNG THẤM
- SÀN BTCT ĐỎ TẠI CHỖ DÀY 100
- LỚP VỮA TRÁT TRẦN
- LĂN SƠN TRẮNG
- S** - GẠCH CERAMIC LÁT SÀN
- LỚP VỮA LÓT
- LỚP VỮA LÓT
- SÀN BTCT ĐỎ TẠI CHỖ DÀY 100
- LỚP VỮA TRÁT TRẦN
- LĂN SƠN TRẮNG
- N** - GẠCH CERAMIC LÁT SÀN
- LỚP VỮA LÓT
- LỚP VỮA LÓT
- SÀN BÊ TÔNG GẠCH VỠ DÀY 100
- LỚP CÁT TỎN NỀN ĐÀM CHẶT
- ĐẤT TỰ NHIÊN

BỘ XÂY DỰNG
VIỆN KIẾN TRÚC QUỐC GIA

CHỦ NHIỆM
CHỦ TRÌ

ĐẠNG TIỀN PHÒNG
TRÌNH TUẤN SƠN

THIẾT KẾ
QLKT

SAM MINH ĐỨC
ĐẠNG TRẦN HƯNG

TRÌNH TUẤN SƠN
HOÀNG MINH TUẤN

THIẾT KẾ
QLKT

NGUYỄN QUỐC HOÀNG
NGUYỄN QUỐC HOÀNG

TRƯỞNG PHÒNG
CHỦ TRÌ

BỘ XÂY DỰNG
VIỆN KIẾN TRÚC QUỐC GIA








TRỤ SỞ TÒA ÁN NHÂN DÂN CẤP TỈNH
VÀ TÒA ÁN NHÂN DÂN CẤP HUYỆN

PHỐI CẢNH

KT - 01

00-00-00

TRÌNH TUẦN SƠN
 HOÀNG MINH TUẤN
 THIẾT KẾ
 QLKT
 NGUYỄN QUỐC HOÀNG
 NGUYỄN QUỐC HOÀNG
 TRƯỞNG PHÒNG
 CHỦ TRÌ
BỘ XÂY DỰNG
VIỆN KIẾN TRÚC QUỐC GIA

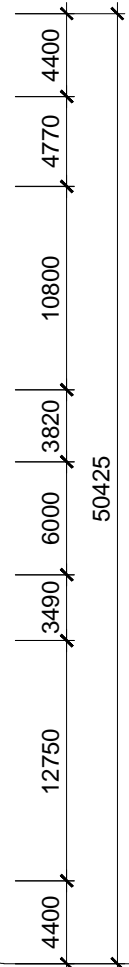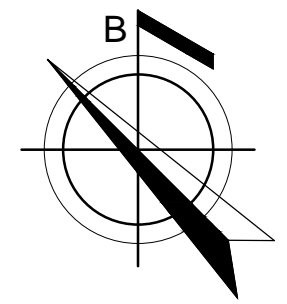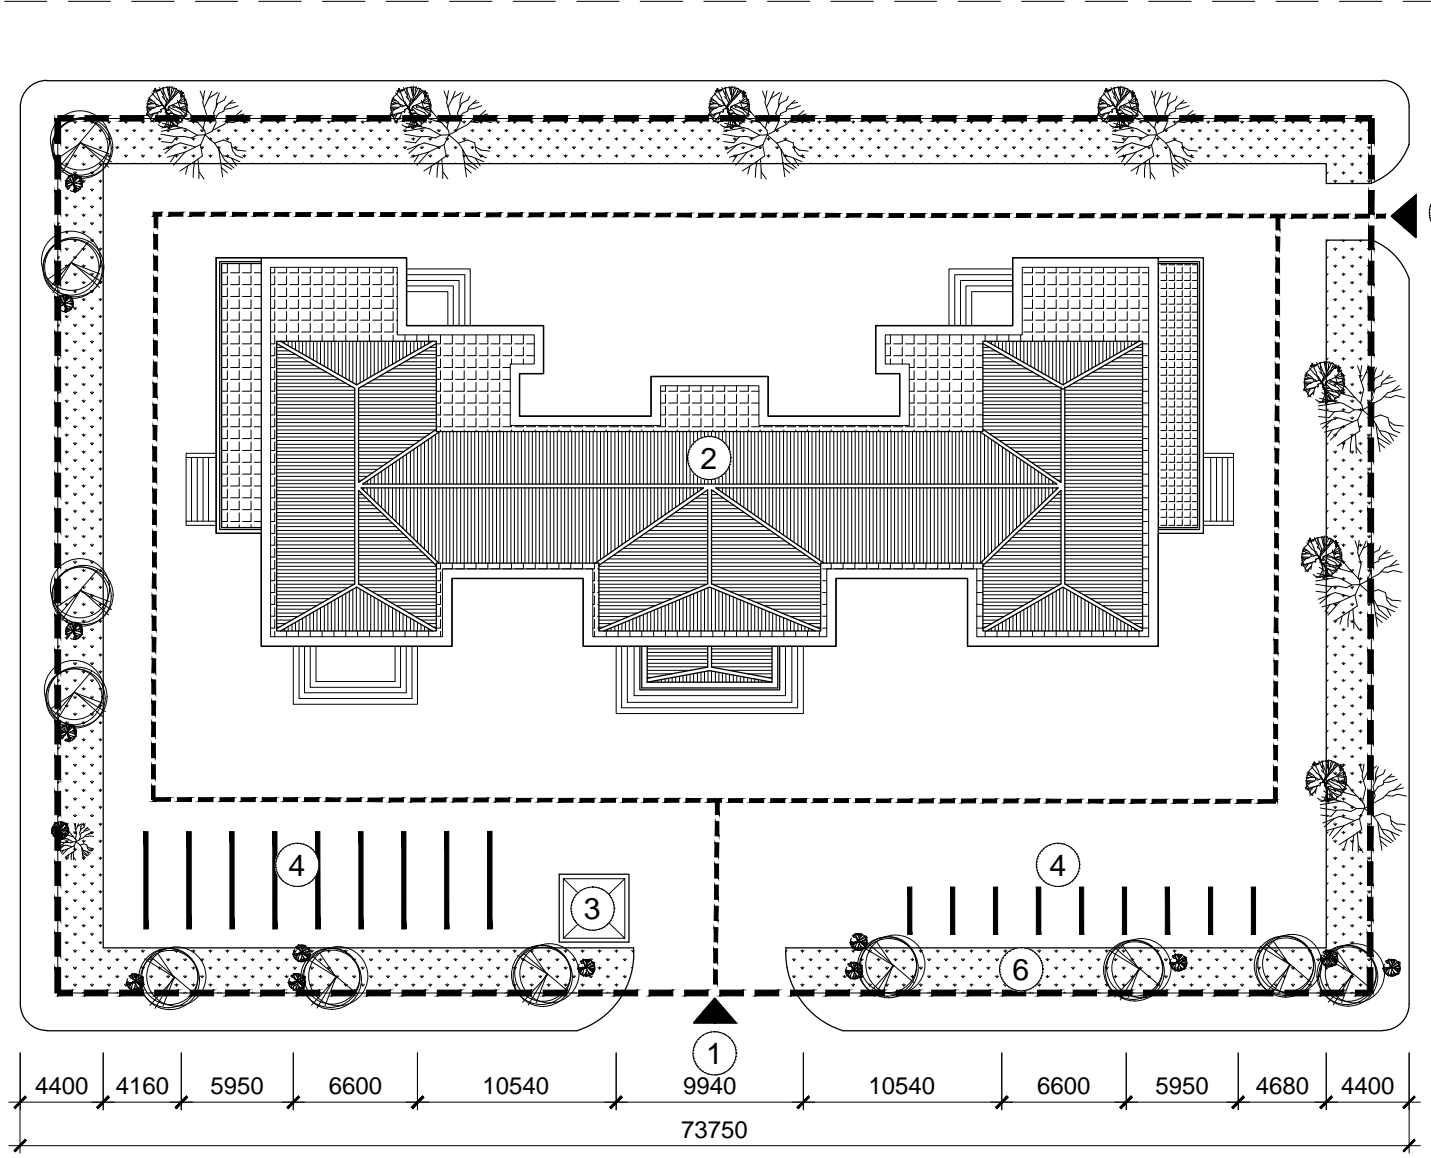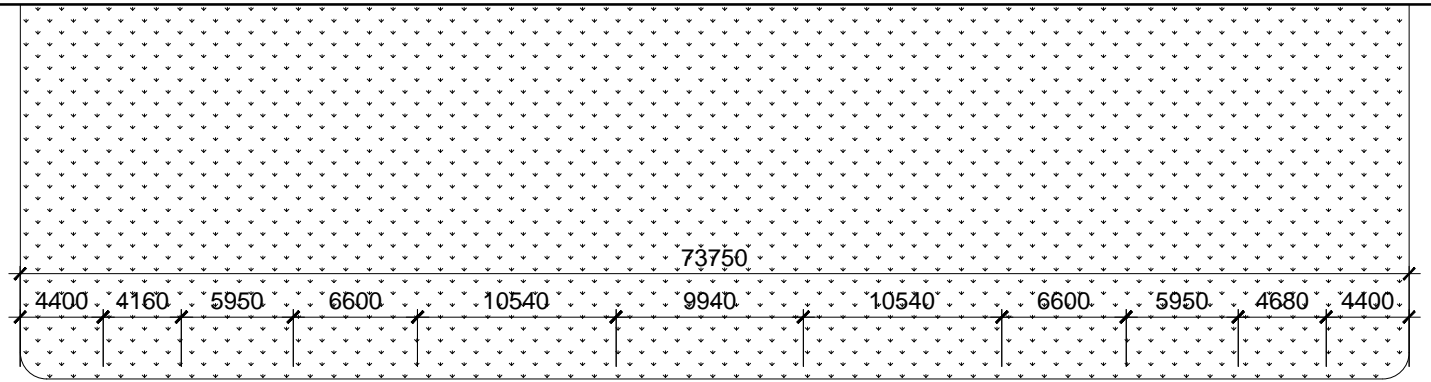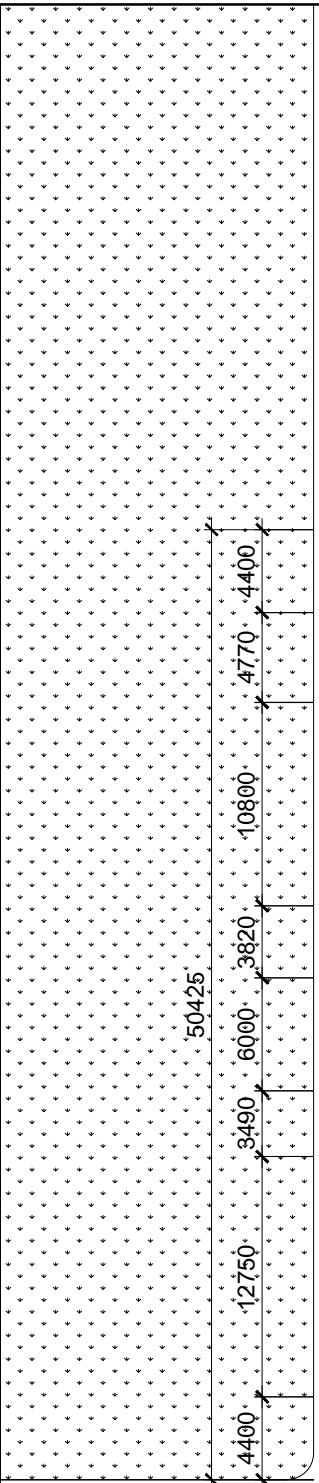







CÁC CHỈ TIÊU KINH TẾ KỸ THUẬT:

DIỆN TÍCH KHU ĐẤT: 3235 m²
 DIỆN TÍCH XÂY DỰNG: 738 m²
 MẬT ĐỘ XÂY DỰNG: 22 %
 SỐ TẦNG CAO: 3 TẦNG

GHI CHÚ :

- 1. CÔNG CHÍNH
- 2. TÒA ÁN
- 3. NHÀ BẢO VỆ
- 4. KHU ĐỂ XE
- 5. CÔNG PHỤ
- 6. KHU CÂY XANH


TRÌNH TUẦN SƠN
 HOÀNG MINH TUẤN
 THIẾT KẾ
 NGUYỄN QUỐC HOÀNG
 NGUYỄN QUỐC HOÀNG
 QLKT
 TRƯỞNG PHÒNG
 CHỦ TRÌ
 BỘ XÂY DỰNG
 VIỆN KIẾN TRÚC QUỐC GIA

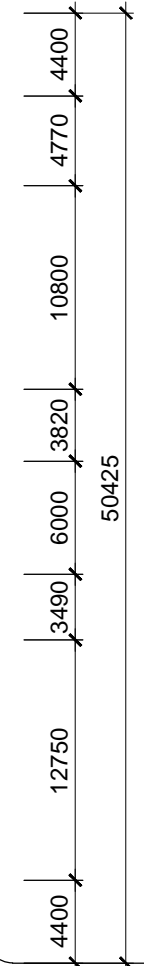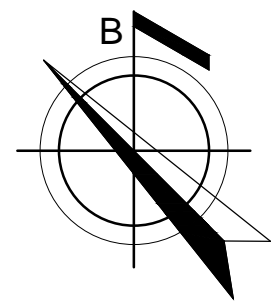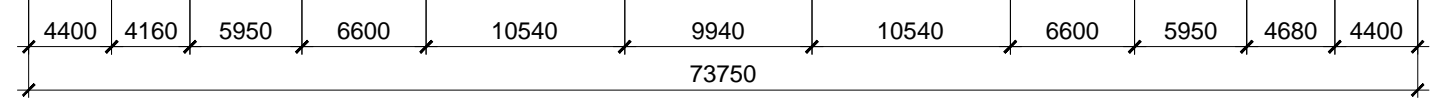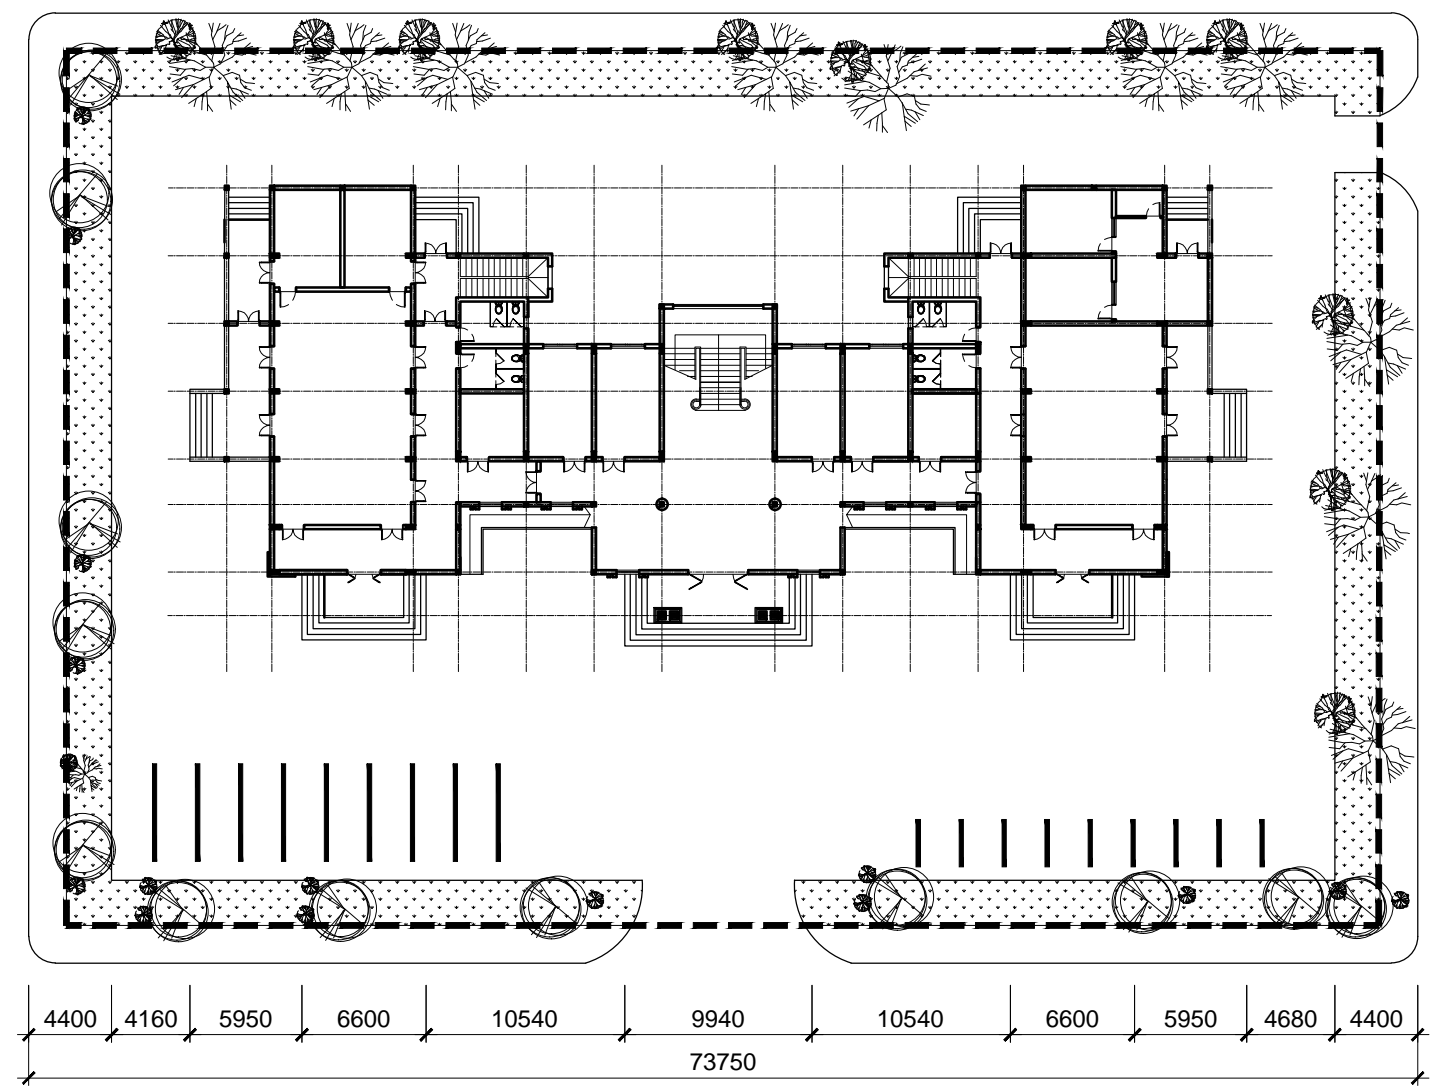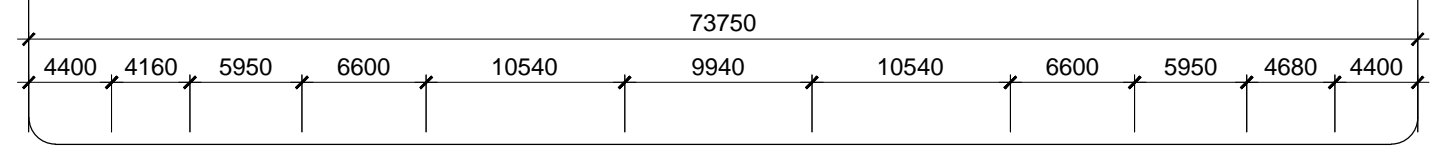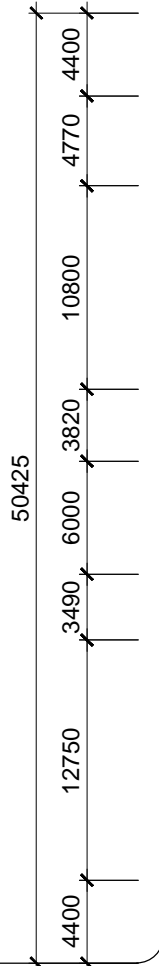

CÁC CHỈ TIÊU KINH TẾ KỸ THUẬT:

DIỆN TÍCH KHU ĐẤT: 3235 m²
 DIỆN TÍCH XÂY DỰNG: 738 m²
 MẬT ĐỘ XÂY DỰNG: 22 %
 SỐ TẦNG CAO: 3 TẦNG

TRÌNH TUẤN SƠN
 HOÀNG MINH TUẤN
 THIẾT KẾ
 NGUYỄN QUỐC HOÀNG
 NGUYỄN QUỐC HOÀNG
 QLKT
 TRƯỞNG PHÒNG
 CHỦ TRÌ
 BỘ XÂY DỰNG
 VIỆN KIẾN TRÚC QUỐC GIA

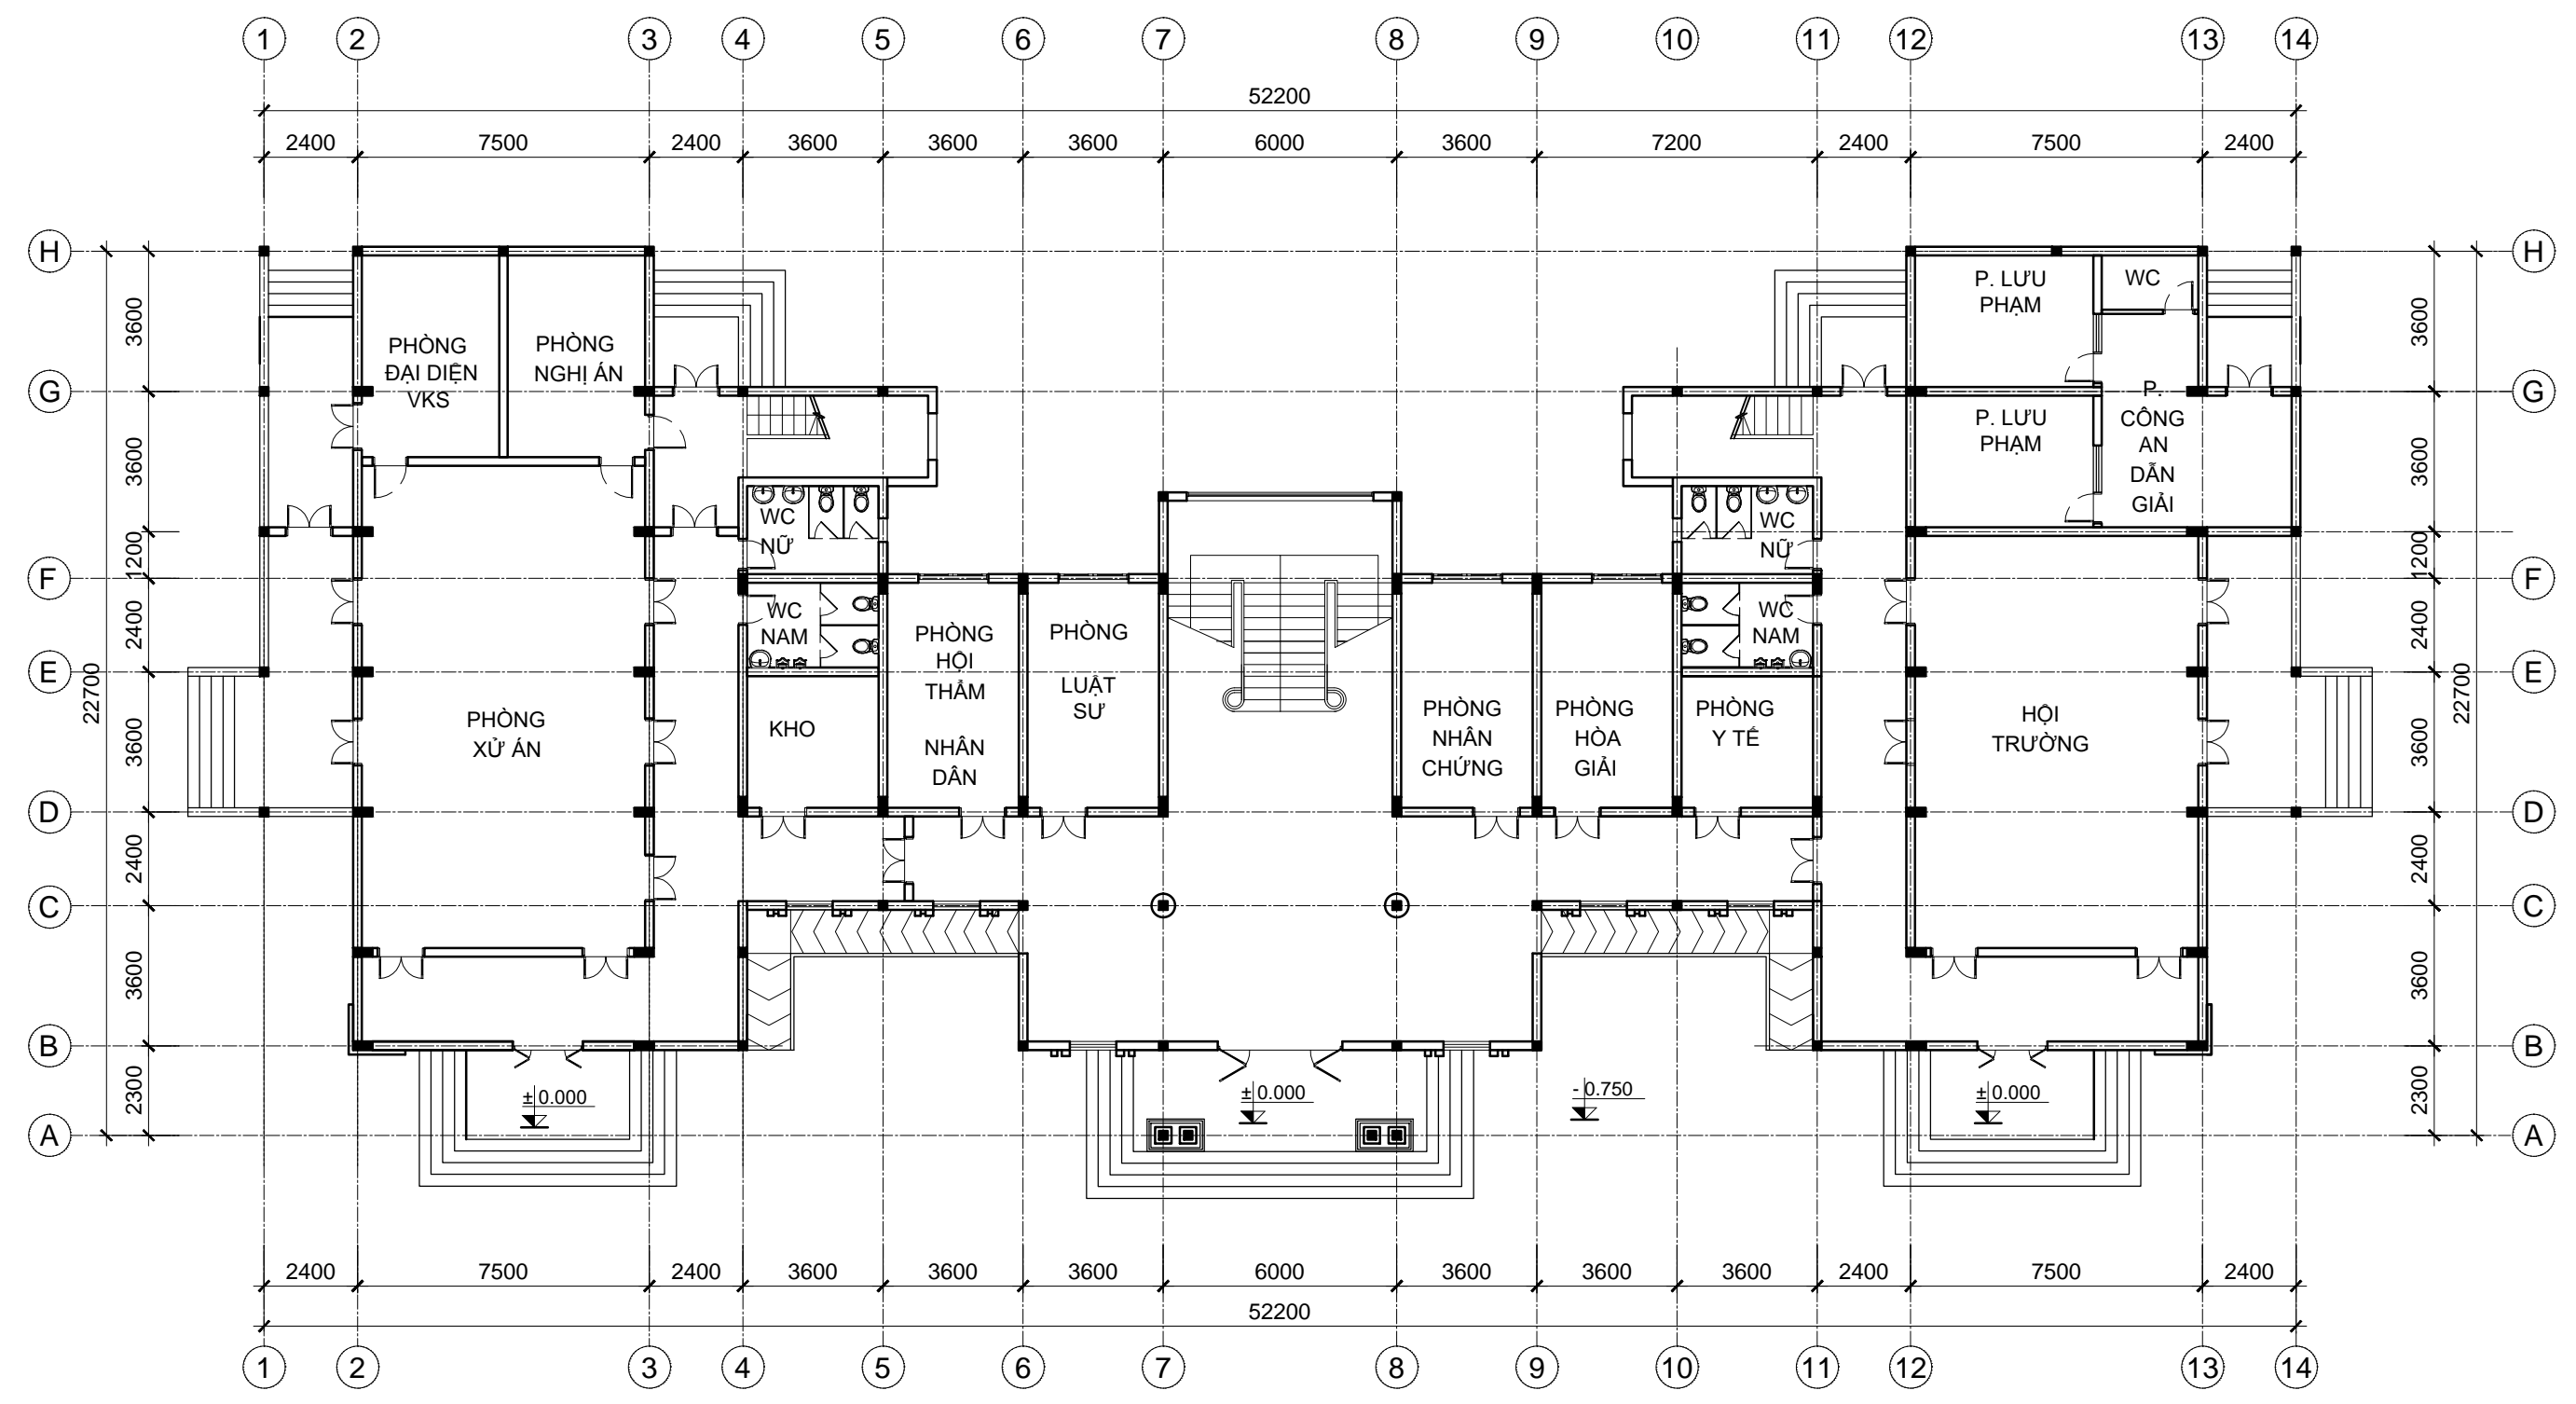

MẶT BẰNG TẦNG 1

TRỤ SỞ TÒA ÁN NHÂN DÂN CẤP TỈNH
 VÀ TÒA ÁN NHÂN DÂN CẤP HUYỆN

MẶT BẰNG TẦNG 1

KT - 04

00-00-00


TRÌNH TUẦN SƠN
HOÀNG MINH TUẤN

THIẾT KẾ
QLKT

NGUYỄN QUỐC HOÀNG
NGUYỄN QUỐC HOÀNG

TRƯỞNG PHÒNG
CHỦ TRÌ

BỘ XÂY DỰNG
VIỆN KIẾN TRÚC QUỐC GIA

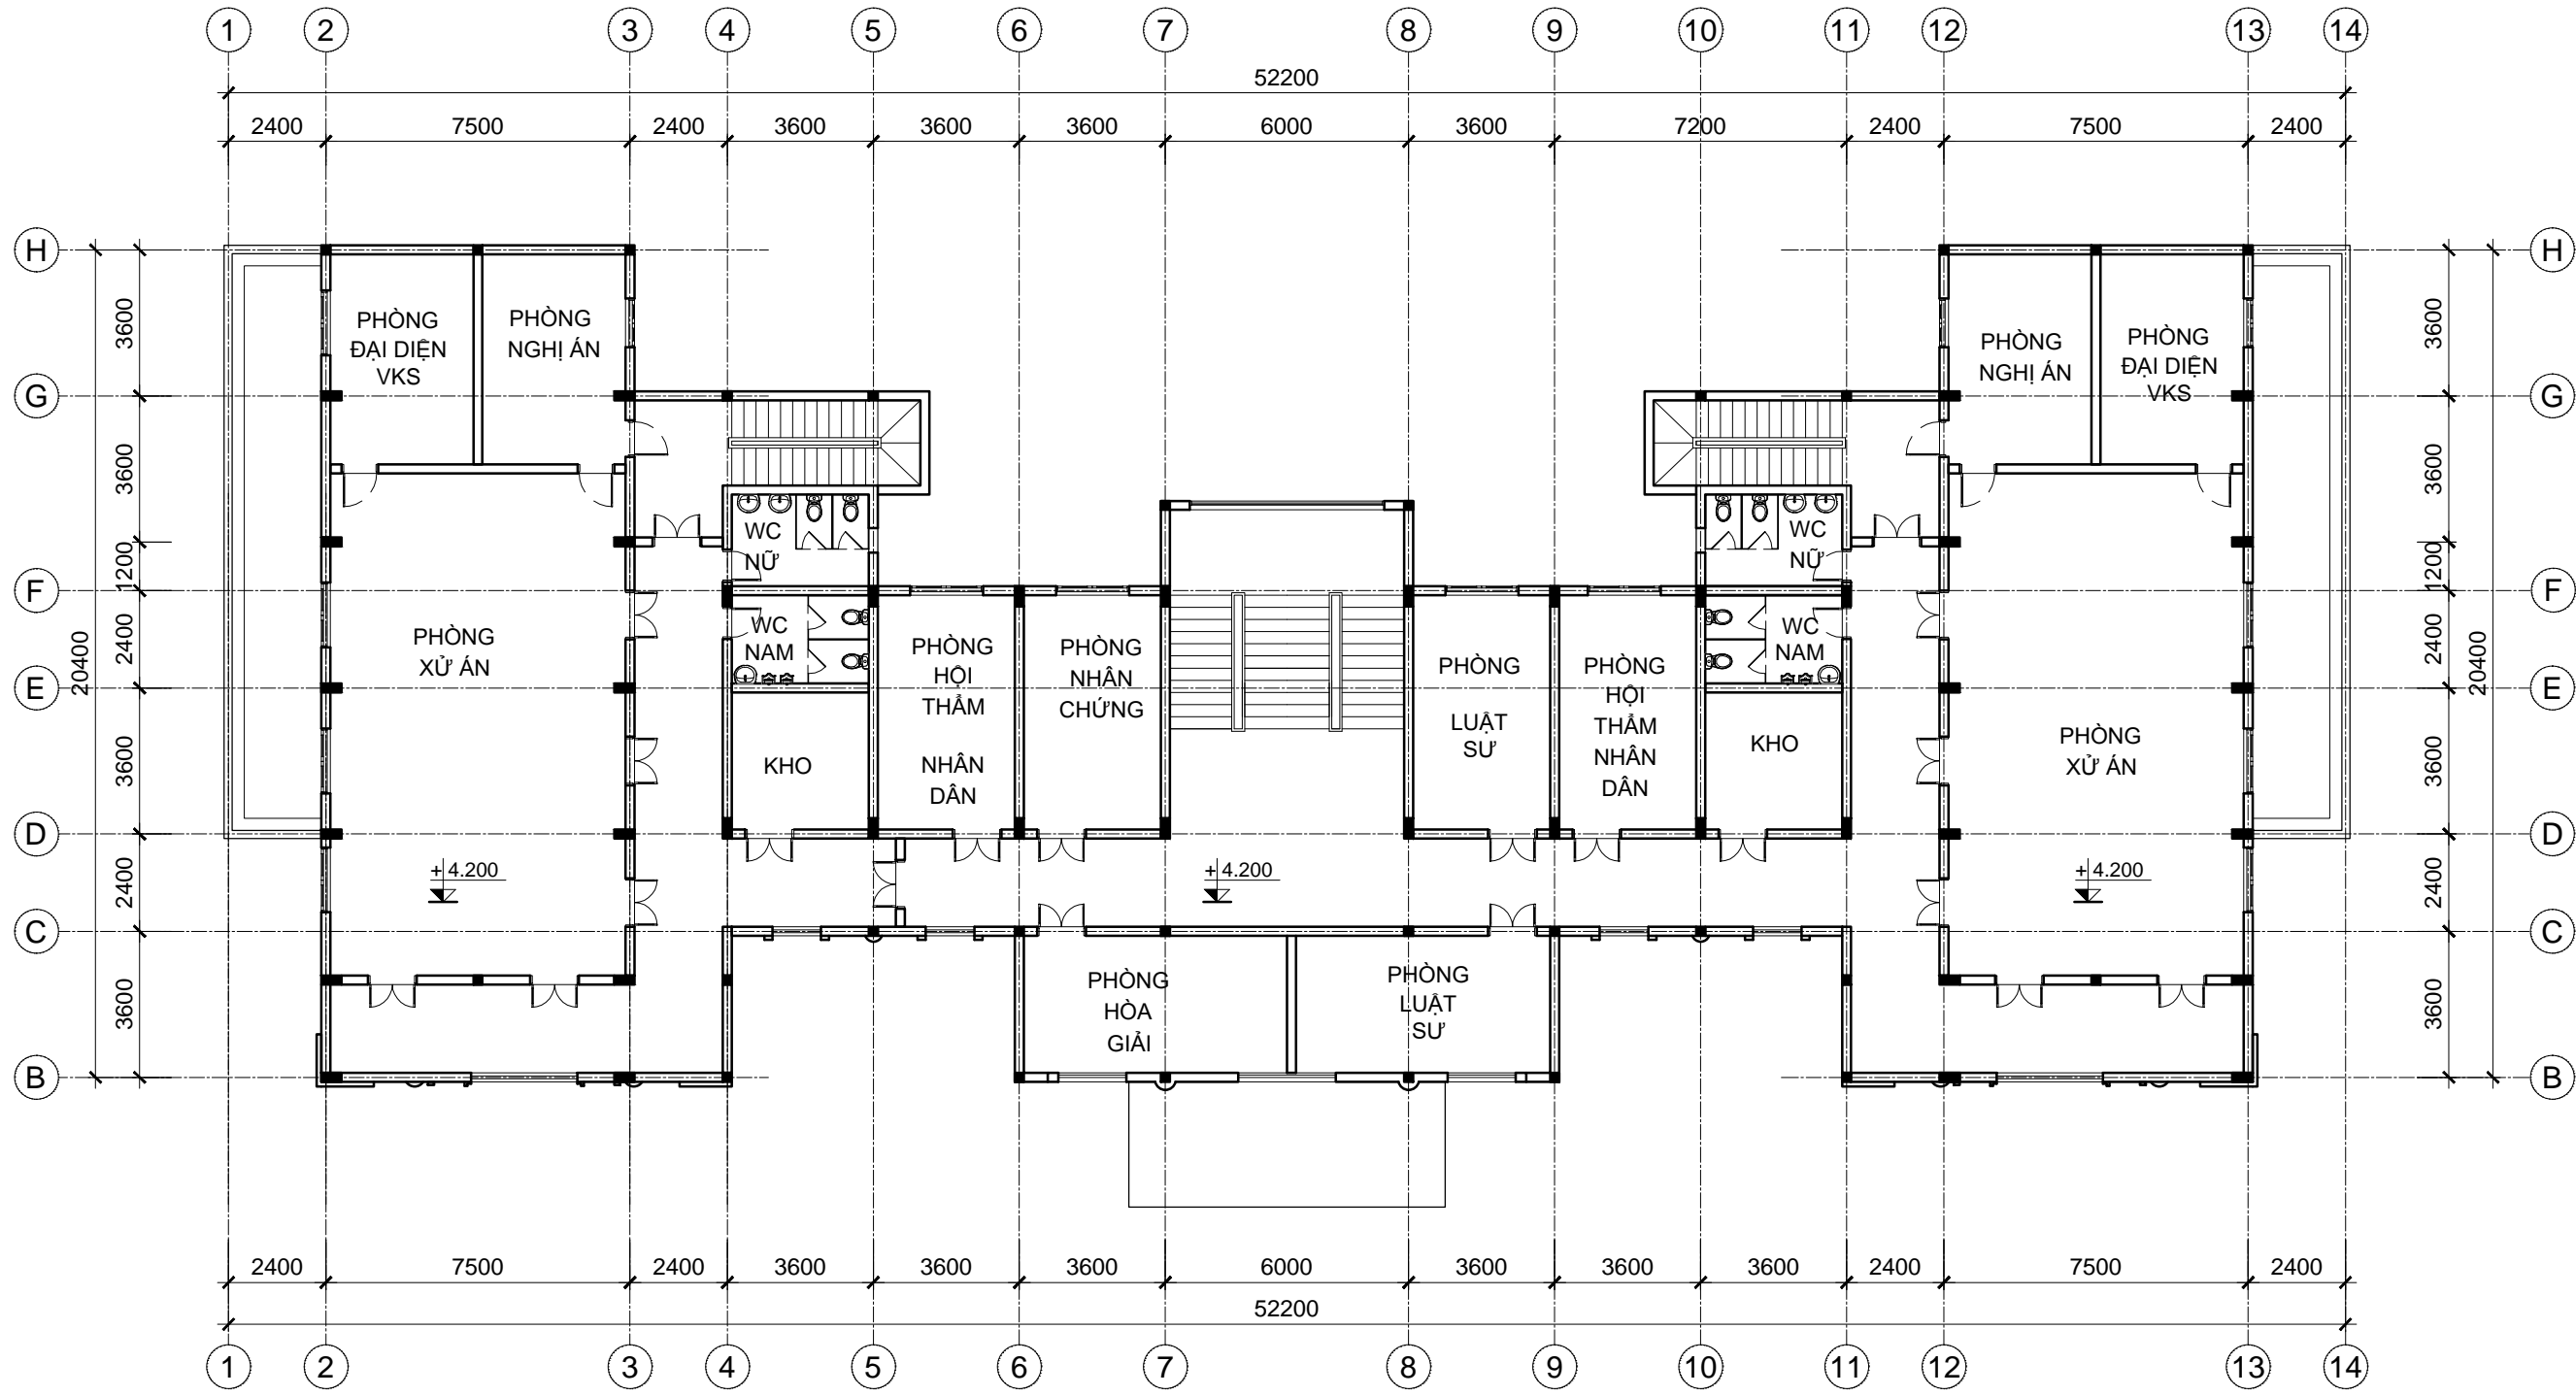

MẶT BẰNG TẦNG 2


TRINH TUAN SON
HOANG MINH TUAN

THIET KE
QLKT

NGUYEN QUOC HOANG
NGUYEN QUOC HOANG

TRUONG PHONG
CHU TRI

BỘ XÂY DỰNG
VIỆN KIẾN TRÚC QUỐC GIA

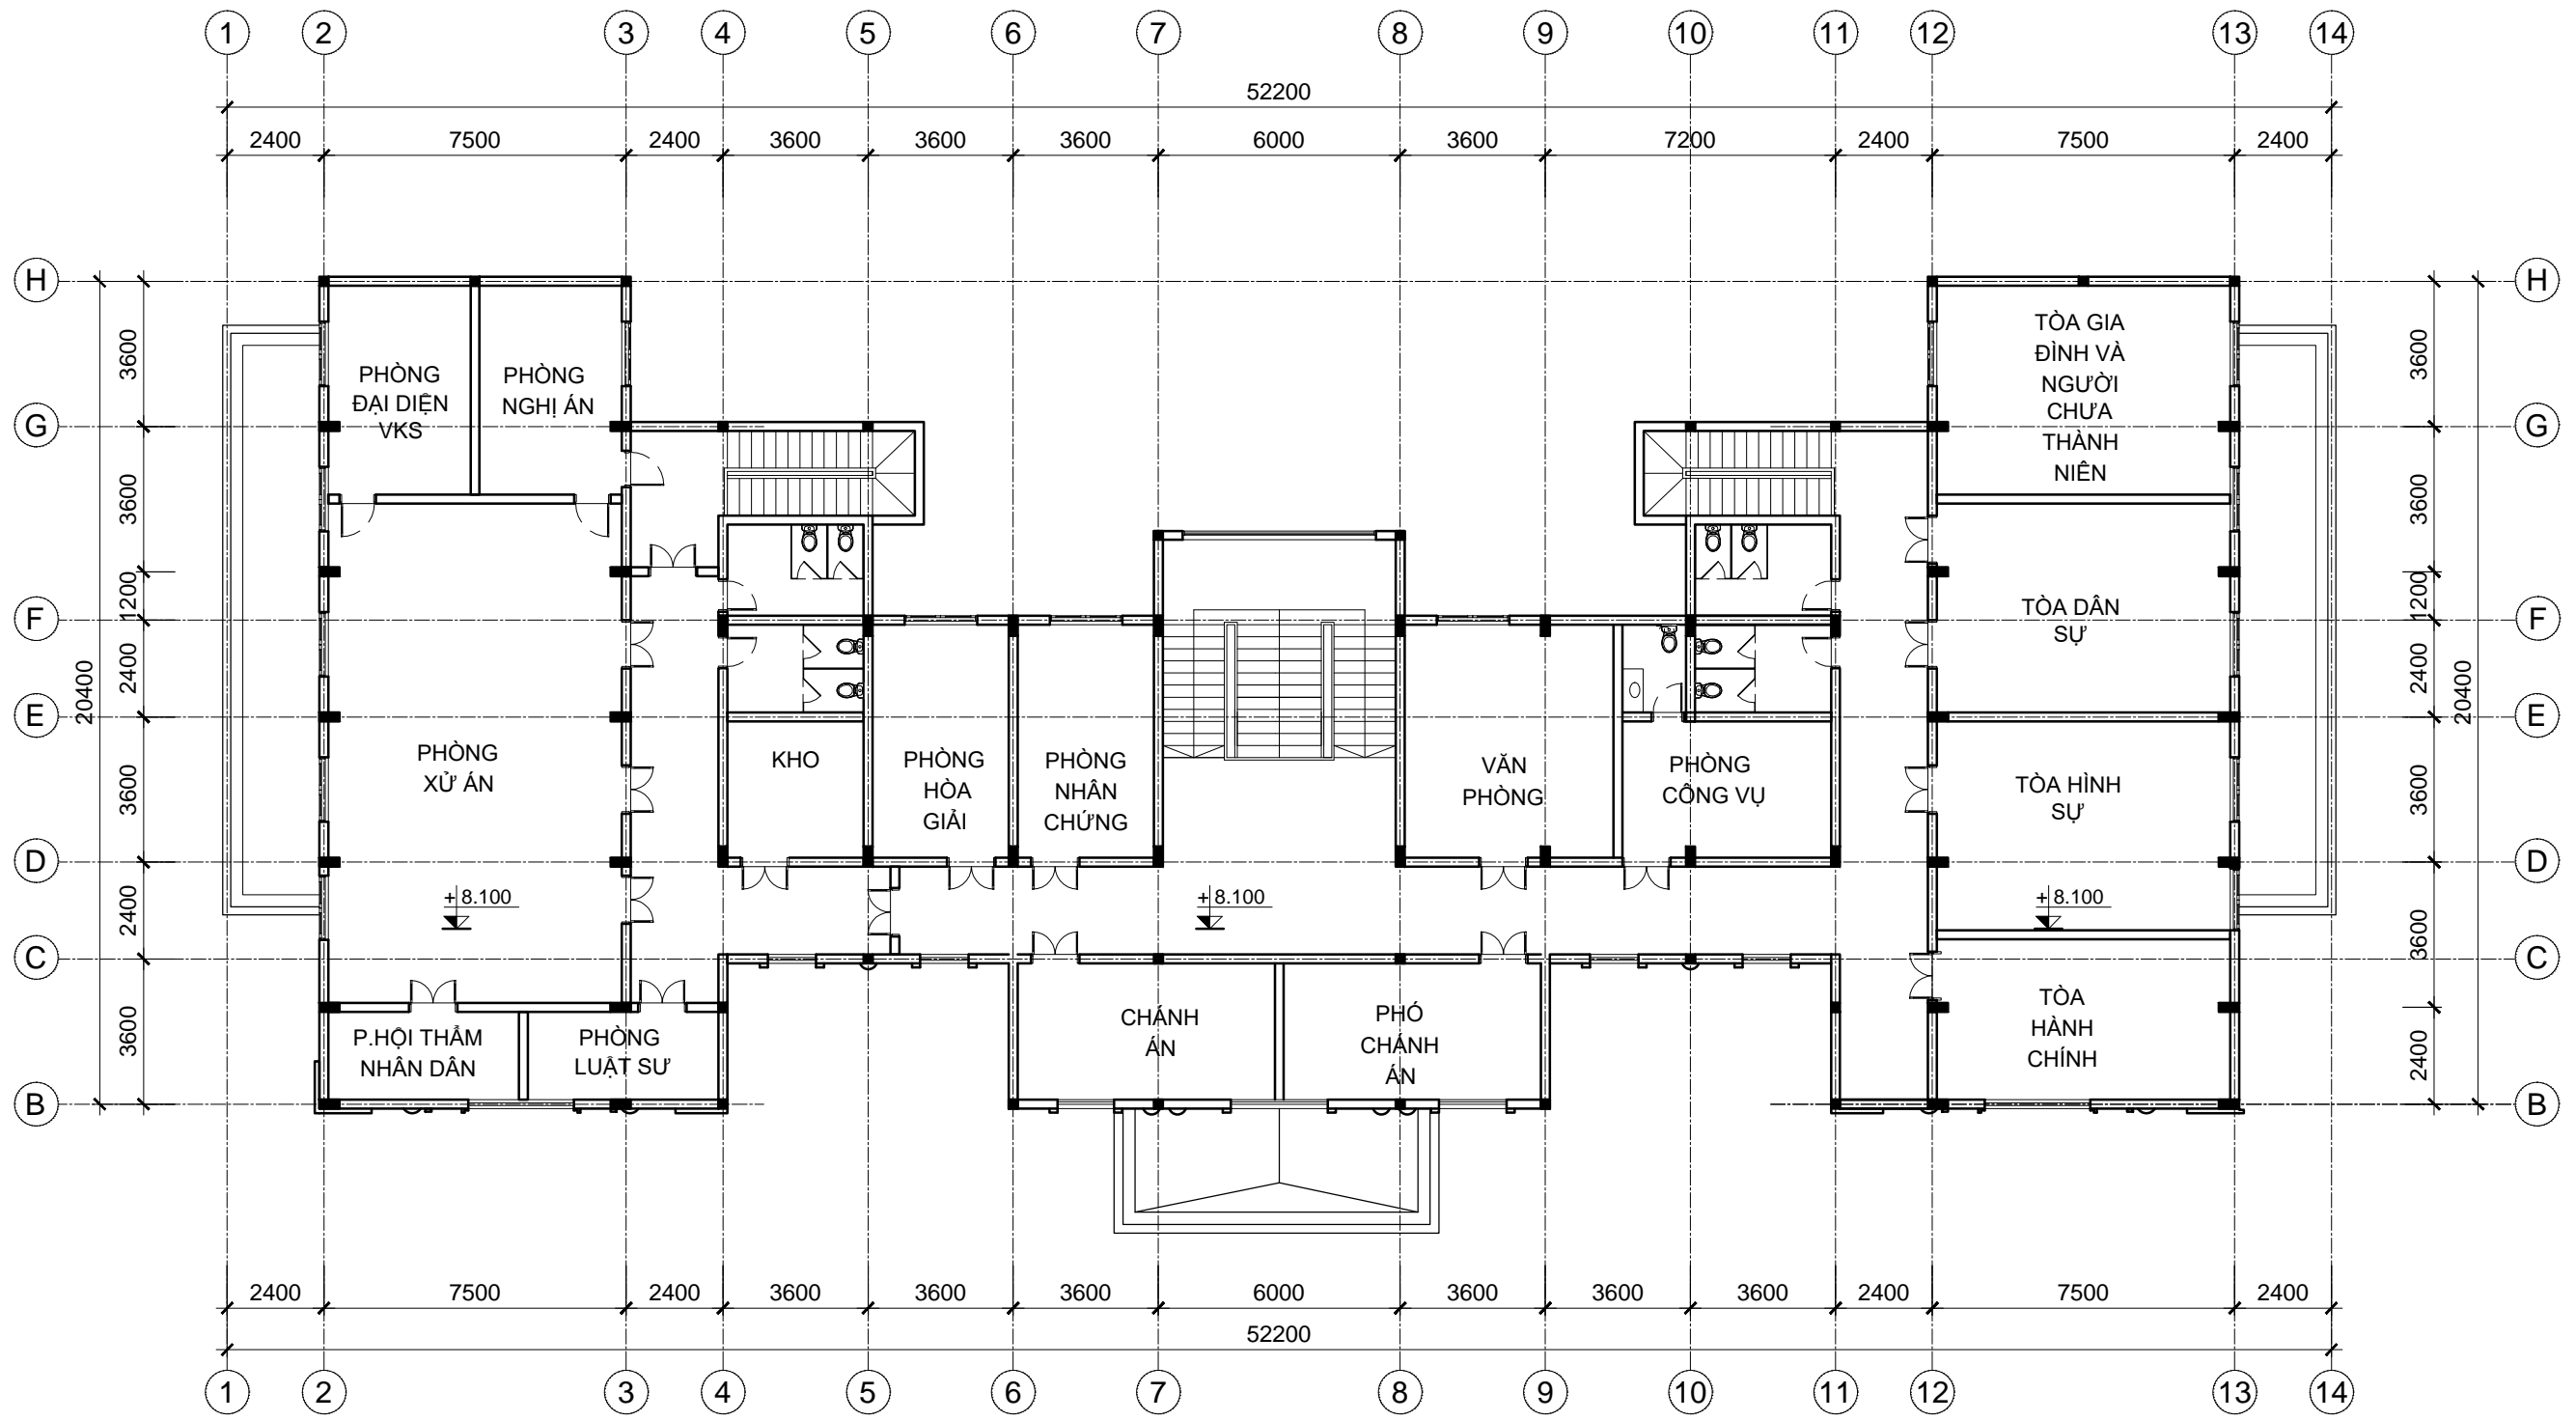

MẶT BẰNG TẦNG 3

TRÌNH TUẤN SƠN
HOÀNG MINH TUẤN

THIẾT KẾ
QLKT


NGUYỄN QUỐC HOÀNG
NGUYỄN QUỐC HOÀNG

TRƯỞNG PHÒNG
CHỦ TRÌ


BỘ XÂY DỰNG
VIỆN KIẾN TRÚC QUỐC GIA



MẶT ĐỨNG TRỰC 1-14

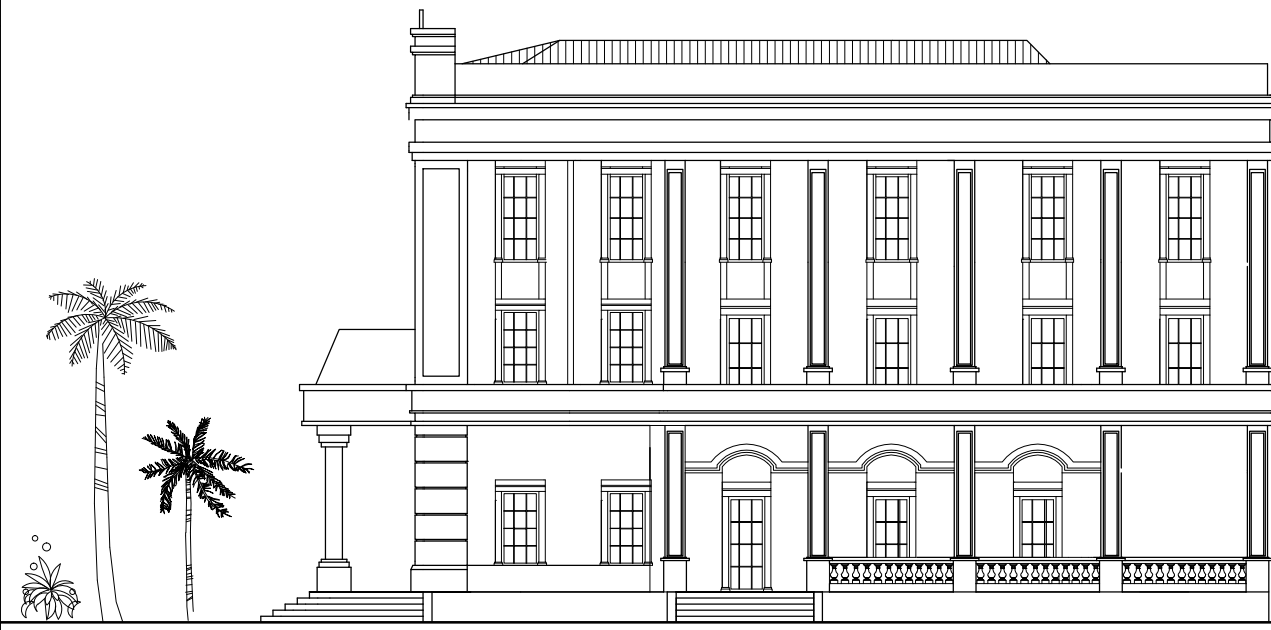

MẶT ĐỨNG TRỰC A-H

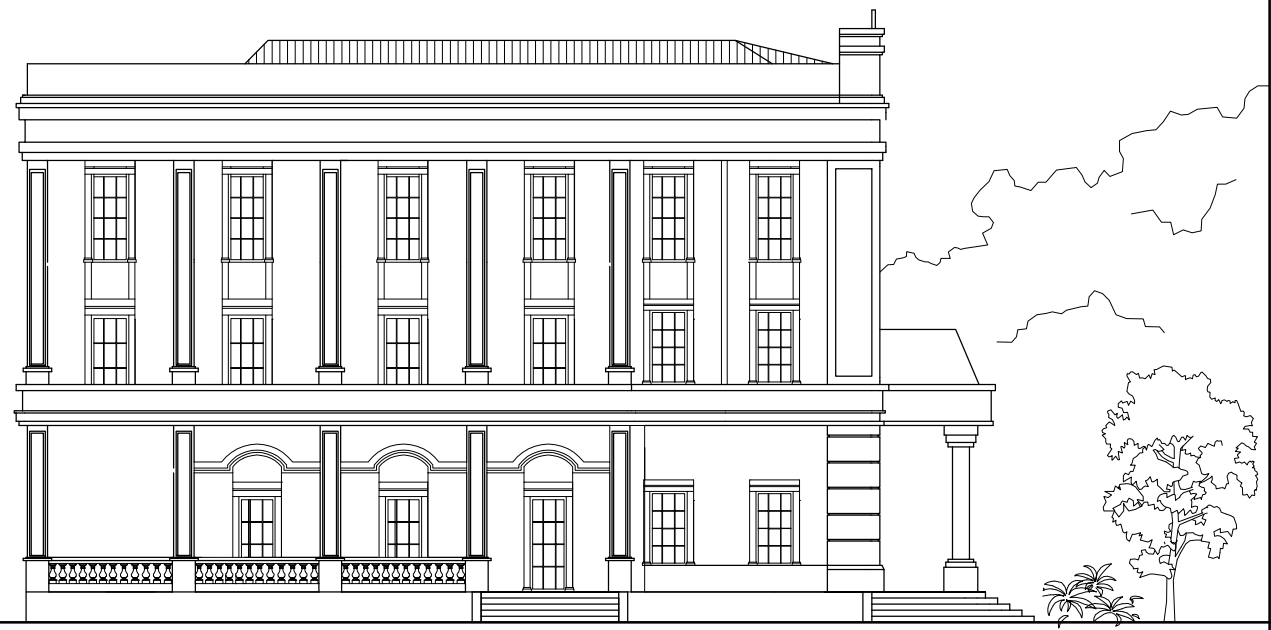

MẶT ĐỨNG TRỰC H-A


TRÌNH TUẦN SƠN
 HOÀNG MINH TUẤN

THIẾT KẾ
 QLKT

NGUYỄN QUỐC HOÀNG
 NGUYỄN QUỐC HOÀNG

TRƯỞNG PHÒNG
 CHỦ TRÌ

BỘ XÂY DỰNG
 VIỆN KIẾN TRÚC QUỐC GIA

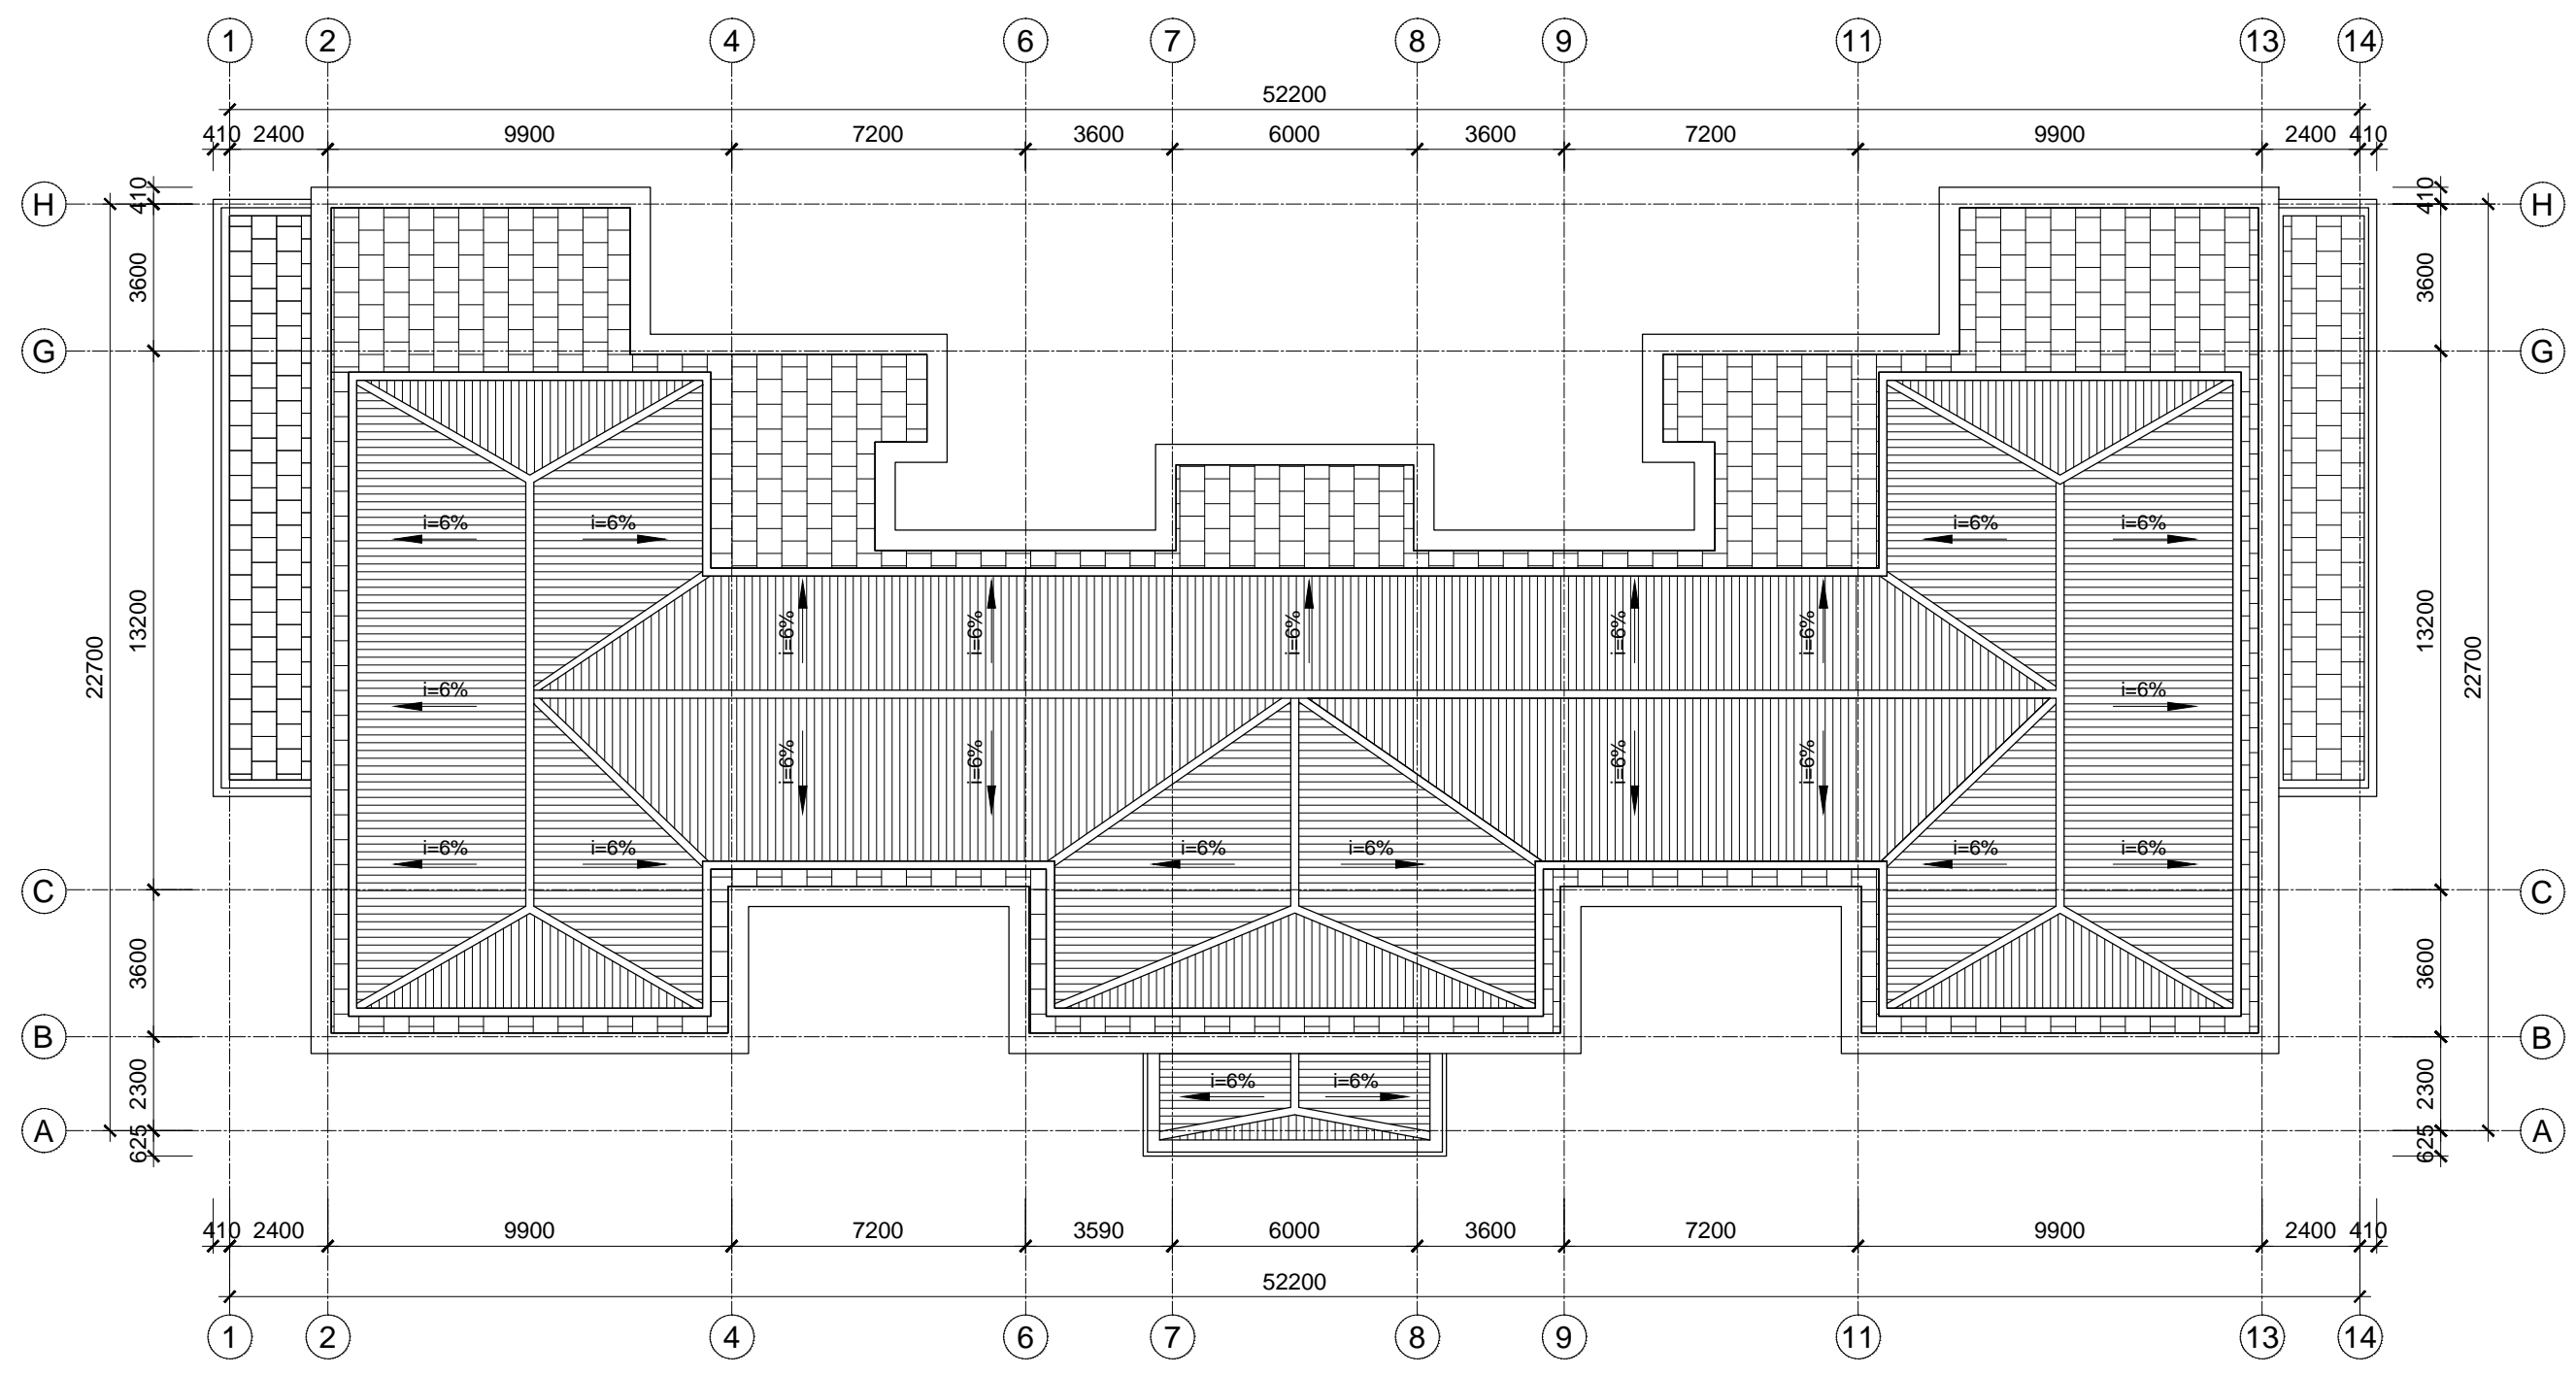

TRỤ SỞ TÒA ÁN NHÂN DÂN CẤP TỈNH
 VÀ TÒA ÁN NHÂN DÂN CẤP HUYỆN

MẶT BẰNG MÁI

KT - 07

00-00-00