

## THIẾT KẾ ĐIỂN HÌNH

TỪ: DTNT - CT.01 - 17

ĐẾN: DTNT - CH.03 - 17



# TRƯỜNG PHỔ THÔNG DÂN TỘC NỘI TRÚ THUỘC CÁC TỈNH MIỀN NÚI PHÍA BẮC

HÀ NỘI - 2022

BỘ XÂY DỰNG  
VIỆN KIẾN TRÚC QUỐC GIA

THIẾT KẾ ĐIỂN HÌNH  
TỪ DTNT-CT.01-17  
ĐẾN DTNT-CH.03-17

# TRƯỜNG PHỔ THÔNG DÂN TỘC NỘI TRÚ THUỘC CÁC TỈNH MIỀN NÚI PHÍA BẮC

CƠ QUAN THIẾT KẾ  
VIỆN KIẾN TRÚC QUỐC GIA  
VIỆN TRƯỞNG

CƠ QUAN ĐỀ NGHỊ BAN HÀNH

CƠ QUAN BAN HÀNH  
Quyết định ban hành số: ..... /20... / QĐ-BXD  
Ngày tháng năm 20...

ĐỖ THANH TÙNG

HÀ NỘI - 2022

## THUYẾT MINH

### 1. Những căn cứ và cơ sở lập thiết kế điển hình

Kế hoạch TKĐH năm 2016-2017 tại Hợp đồng số 14 /2016/HĐ-SNKT-TKĐH ngày 05/10/2016

### 2. Danh mục các tài liệu tham khảo lập thiết kế điển hình

- QĐ 1719/QĐ-BGDĐT ngày 23/5/2016 ban hành Kế hoạch tiếp tục thực hiện Đề án cung cấp và phát triển hệ thống trường phổ thông dân tộc nội trú (giai đoạn 2016-2020)
- TT01/2016/TT-BGDĐT ngày 15/1/2016 ban hành Quy chế tổ chức và hoạt động trường phổ thông dân tộc nội trú
- TT12/2011/TT-BGDĐT ngày 28/3/2014 ban hành Điều lệ trường trung học cơ sở, trường trung học phổ thông, trường phổ thông có nhiều cấp học
- TT16/2017/TT-BGDĐT ngày 12/7/2017 ban hành Thông tư hướng dẫn danh mục khung vị trí việc làm và định mức số lượng người làm việc trong các cơ sở giáo dục phổ thông công lập
- Thông tư 14/2020/TT-BGDĐT quy định về phòng học bộ môn của cơ sở giáo dục phổ thông do Bộ Giáo dục và Đào tạo ban hành.
- TCVN 8794 :2011 Trường trung học - Yêu cầu thiết kế
- QCVN 01:2021/BXD Quy chuẩn kỹ thuật quốc gia về quy hoạch xây dựng.
- QCVN 06: 2021/BXD Quy chuẩn Kỹ thuật quốc gia về an toàn cháy cho nhà và công trình.
- QCVN 22:2016/BYT Quy chuẩn kỹ thuật Quốc gia về chiếu sáng. Mức cho phép chiếu sáng nơi làm việc.
- QCVN 12:2014/BXD. Quy chuẩn kỹ thuật Quốc gia về hệ thống điện của nhà ở và nhà công cộng
- QCVN 03:2012. Quy chuẩn kỹ thuật quốc gia về phân loại, phân cấp công trình dân dụng, công nghiệp và hạ tầng kỹ thuật đô thị
- QCVN 09:2017. Quy chuẩn kỹ thuật Quốc gia về Các công trình xây dựng sử dụng năng lượng hiệu quả
- QCVN 10:2014. Quy chuẩn kỹ thuật Quốc gia-Xây dựng công trình đảm bảo người khuyết tật tiếp cận sử dụng.
- TCXDVN 33:2006 Cấp nước – Mạng lưới đường ống và công trình – Tiêu chuẩn thiết kế.
- TCVN 7957:2008 Thoát nước – Mạng lưới công trình bên ngoài – Tiêu chuẩn thiết kế.
- TCVN 5687:2010, Thông gió - Điều hòa không khí - Tiêu chuẩn thiết kế
- TCVN 9206:2012 Đặt thiết bị điện trong nhà và công trình công cộng – Tiêu chuẩn thiết kế.
- TCVN 9207:2012 Đặt đường dẫn điện trong nhà và công trình công cộng – Tiêu chuẩn thiết kế.
- TCVN 9385:2012, Chống sét cho công trình xây dựng - Hướng dẫn thiết kế, kiểm tra và bảo trì hệ thống;

### 3. Phạm vi và áp dụng của thiết kế điển hình

- Phạm vi nghiên cứu: Trường phổ thông dân tộc nội trú cấp huyện và cấp tỉnh
- Phạm vi áp dụng: Các tỉnh miền núi phía Bắc

### 4. Nội dung nghiên cứu thiết kế điển hình

Nội dung thiết kế điển hình bao gồm 2 phần chính: phần nghiên cứu cơ bản và phần thiết kế minh họa

#### 4.1. Phương pháp nghiên cứu:

Tập thiết kế điển hình được nghiên cứu theo phương pháp điển hình hóa dây chuyền hoạt động và quy mô các khối chức năng công trình

#### 4.2. Quy mô thiết kế:

Quy mô trường:

- + Trường PTDTNT cấp tỉnh: 9,12,15 lớp
- + Trường PTDTNT cấp huyện: 8,12 lớp

Quy mô lớp: 35 học sinh/lớp

#### 4.3. Cơ cấu khối công trình:

Mục tiêu: xây dựng mô hình trường PTDTNT theo hướng đạt chuẩn quốc gia, tạo môi trường học tập sinh hoạt chuyên biệt, đảm bảo điều kiện để con em các dân tộc thiểu số được phát triển tốt. Vì vậy ngoài các khối chức năng về học tập được quy định trong điều lệ về trường trung học, TKĐH có nghiên cứu đề xuất một số các không gian chức năng khác như khối nội trú cho học sinh và khác như sân lễ hội, xưởng thực hành và giáo dục nghề...

A. Khối học+phụ trợ: Bao gồm các phòng học, phòng học bộ môn, các phòng phục vụ học tập và khu hành chính hiệu bộ

B. Khu sân bãi thể thao

C. Khối xưởng dạy nghề hướng nghiệp; sân thực hành

D. Khối ở: bao gồm nhà ở nội trú của học sinh và nhà ở công vụ giáo viên

#### 4.4. Phần nghiên cứu cơ bản:

##### 4.4.1. Sơ đồ dây chuyền công năng:

Phần nghiên cứu cơ bản xuất phát từ sơ đồ dây chuyền công năng của trường phổ thông dân tộc nội trú, trên cơ sở đó nghiên cứu thêm một số dạng sơ đồ tổ chức tổng mặt bằng phù hợp với điều kiện địa hình vùng núi.

##### 4.4.2. Tổ chức không gian các khối chức năng cơ bản

\* Tổ chức không gian các phòng học, học bộ môn:

-Mẫu phòng học điển hình; diện tích 55-60m<sup>2</sup>; tiêu chuẩn 35 học sinh/lớp, với 2 loại modul 7.8mx7.2m và 8.4mx7.2m.

-Mẫu phòng học bộ môn điện hình; diện tích 65-70m<sup>2</sup>; với 2 loại modul 9.0mx7.2m và 9.6mx7.2m.

-Mẫu phòng học nghề hướng nghiệp; diện tích 80-90m<sup>2</sup>; với 2 loại modul 11.7mx7.2m và 12.6mx7.2m

-Tất cả các phòng học, học bộ môn đều có thể lắp ghép thành một đơn nguyên học hoặc tạo ra các đơn nguyên riêng biệt, rất phù hợp với yêu cầu thiết kế cho vùng địa hình chia cắt ở miền núi cao.

-Phòng học nghề hướng nghiệp nên đặt gần với xưởng thực hành nghề, vườn rau, vườn canh tác nông nghiệp và tốt nhất là bố trí ở khu vực riêng.

\* Mẫu khu vệ sinh:

-Thiết kế mẫu khu vệ sinh diện tích 30-40m<sup>2</sup> cho 2 bên nam và nữ. Diện tích này có quy mô phục vụ cho 4 lớp học, tương đương 140 học sinh; tiêu chuẩn bên nam: 1 tiểu, 1 xí, 1 rửa/20-30 hs; Bên nữ: 1 chậu xí, 1 xí, 1 rửa/20hs

\* Tổ chức không gian khu phục vụ học tập:

-Mẫu nhà đa năng kết hợp với tập luyện thể thao trong nhà, nhà sinh hoạt giáo dục văn hóa dân tộc:

+Thiết kế mẫu nhà đa năng kích thước 12.6mx7.2m

+Thiết kế mẫu nhà đa năng kích thước 12mx18m

+Thiết kế mẫu nhà đa năng kích thước 12mx21m

-Mẫu thư viện có phòng đọc diện tích 54-60m<sup>2</sup> và phòng đọc diện tích 84-90m<sup>2</sup>

\* Tổ chức không gian khu phụ trợ:

-Thiết kế theo dạng không gian mở cho các phòng làm việc 1-2 người; 3 người; 4 người trở lên. Tùy thuộc quy mô trường để

toán cụ thể số lượng cán bộ và số lượng phòng làm việc.

-Khu các sân tập thể thao: tổ hợp 2 sân cầu lông; 2 sân bóng chuyền và 2 sân bóng rổ.

\* Tổ chức không gian khói nhà ở:

-Mẫu phòng ở nội trú của học sinh: có dạng khép kín; diện tích ≥48m<sup>2</sup> bao gồm không gian ở và học tập (cho 8 học sinh ngủ giường 2 tầng) 30-36m<sup>2</sup>; phòng vệ sinh 8-12m<sup>2</sup>; các mẫu này không thiết kế cho khu vệ sinh nằm tách riêng vì để tránh cho học sinh phải đi ra ngoài trong điều kiện khí hậu vùng núi lạnh vào mùa đông. Trên thực tế, các trường dân tộc xây mới đều bố trí khu vệ sinh trong nhà.

-Mẫu phòng ở nội trú cho giáo viên (nhà công vụ): có dạng khép kín; diện tích 27-30m<sup>2</sup>

-Mẫu nhà ăn cho học sinh: chia thành 2 ca. Bao gồm cả khu bếp nấu và phòng ăn; tiêu chuẩn diện tích: 0.75-1m<sup>2</sup>/chỗ.

#### **4.5. Các phương án thiết kế minh họa**

Tập TKĐH đưa ra 6 phương án minh họa cho 2 quy mô cấp tỉnh và cấp huyện

-03 phương án trường PTDTNT cấp tỉnh

Mã số DTNT-CT.01-17 đến DTNT-CT.03-17

-03 phương án trường PTDTNT cấp huyện

Mã số DTNT-CH.01-17 đến DTNT-CH.03-17

##### **4.5.1. Giải pháp kiến trúc:**

-Với địa hình vùng núi phô biến là núi cao, các phương án thiết kế lựa chọn giải pháp phân tán các khối chức năng theo địa hình. Nếu trong điều kiện bắt buộc phải san ủi thì nên lựa chọn tiêu chí tôn trọng tối đa địa hình tự nhiên, tận dụng các cột cao độ.

-Qua khảo sát thực tế, các dân tộc chủ yếu sống ở vùng núi Tây Bắc là Thái; Mường; Dao; khu vực Đông Bắc là Tày; Nùng; H'Mông... Vì vậy, khi thiết kế các phương án kiến trúc, nhóm nghiên cứu phân loại trường nội trú theo quy mô lớp và nhóm dân tộc; đó chính là cơ sở trong việc tìm tòi nghiên cứu bản sắc riêng về văn hóa cũng như về kiến trúc truyền thống.

##### **4.5.2. Giải pháp kết cấu, vật liệu xây dựng:**

-Trong thiết kế điện hình không đề cập đến phần móng.

-Biện pháp kết cấu: các phương án đều có kết cấu khung cột BTCT

##### **4.5.3. Yêu cầu về chiếu sáng, thiết bị điện:**

-Trường hợp ánh sáng tự nhiên không đủ, cần bổ sung hệ thống chiếu sáng nhân tạo theo QCVN 22:2016

-Tại các khu vực hành lang, cầu thang, sảnh tầng phải bố trí chiếu sáng sự cố và chiếu sáng để phân tán người. Các biển báo đường thoát nạn, sơ tán khẩn cấp phải được chiếu sáng với độ rọi trên bề mặt biển báo không nhỏ hơn 1 lux.

##### **4.5.4. Yêu cầu hệ thống thông gió:**

-Thiết kế theo TCVN 5687:2010

-Phòng học cần bố trí hệ thống thông gió nhân tạo như quạt trần, quạt thông gió

##### **4.5.5. Yêu cầu cấp và thoát nước:**

-Thiết kế theo TCXDVN 33:2006 và TCVN 7957:2008

##### **4.5.6. Những yêu cầu về phòng cháy, chống cháy:**

-Thiết kế theo QCVN 06:2021. Quy chuẩn kỹ thuật Quốc gia về An toàn cháy cho nhà và công trình.

##### **4.5.7. Yêu cầu về chống sét:**

-Thiết kế theo tiêu chuẩn TCXD 9385:2012 "Chống sét cho các công trình xây dựng" và các TCVN 8097-1:2010 "Bộ chống sét".

#### **4.5.8. Yêu cầu về tiêu chí tiết kiệm năng lượng:**

- Sử dụng các tấm thái dương năng trên mái để tận dụng nguồn nhiệt đun hệ thống nước nóng phục vụ cho yêu cầu sinh hoạt.
- Sử dụng vật liệu phù hợp khí hậu và thân thiện môi trường

### **5. Hướng dẫn sử dụng thiết kế điển hình**

Các thiết kế điển hình khi vận dụng bắt buộc phải thông qua các cơ quan tư vấn thiết kế. Không được phép áp dụng các thiết kế điển hình như hồ sơ thi công. Các giải pháp thiết kế chỉ mang tính hướng dẫn, không áp đặt phải sử dụng.

Các cơ quan tư vấn thiết kế có trách nhiệm giúp chủ đầu tư lựa chọn phương án phù hợp về yêu cầu sử dụng, điều kiện kinh tế, cũng như hình thức kiến trúc.

#### **- Phục vụ công tác quản lý:**

Người quản lý sử dụng hồ sơ thiết kế điển hình làm cơ sở lập dự án tiền khả thi các dự án xây mới và cải tạo Trường phổ thông dân tộc nội trú trên phạm vi các tỉnh miền núi phía Bắc.

Sử dụng làm tài liệu tham khảo, so sánh khi làm công tác thẩm tra, phê duyệt, các dự án.

#### **- Phục vụ công tác thiết kế, xây dựng:**

Các phương án TKĐH được thiết kế cho khu đất giả định.


Người sử dụng thiết kế điển hình trên cơ sở khu đất cụ thể và quy hoạch của khu vực, lựa chọn số tầng cao và hình thức kiến trúc của công trình.

Tham khảo hình thức kiến trúc của các phương án thiết kế điển hình để lựa chọn hình thức kiến trúc cho công trình cụ thể.


Thiết kế điển hình được vận dụng trong thực tế thông qua thiết kế cơ sở và thiết kế bản vẽ thi công. Do không có thiết kế móng nên trong quá trình vận dụng tại địa phương phải khảo sát địa chất và thiết kế móng theo quy định.

### **6. Thời hạn sử dụng thiết kế điển hình: 05 năm.**

## SƠ ĐỒ DÂY CHUYỀN CÔNG NĂNG TRƯỜNG PHỔ THÔNG DÂN TỘC NỘI TRÚ

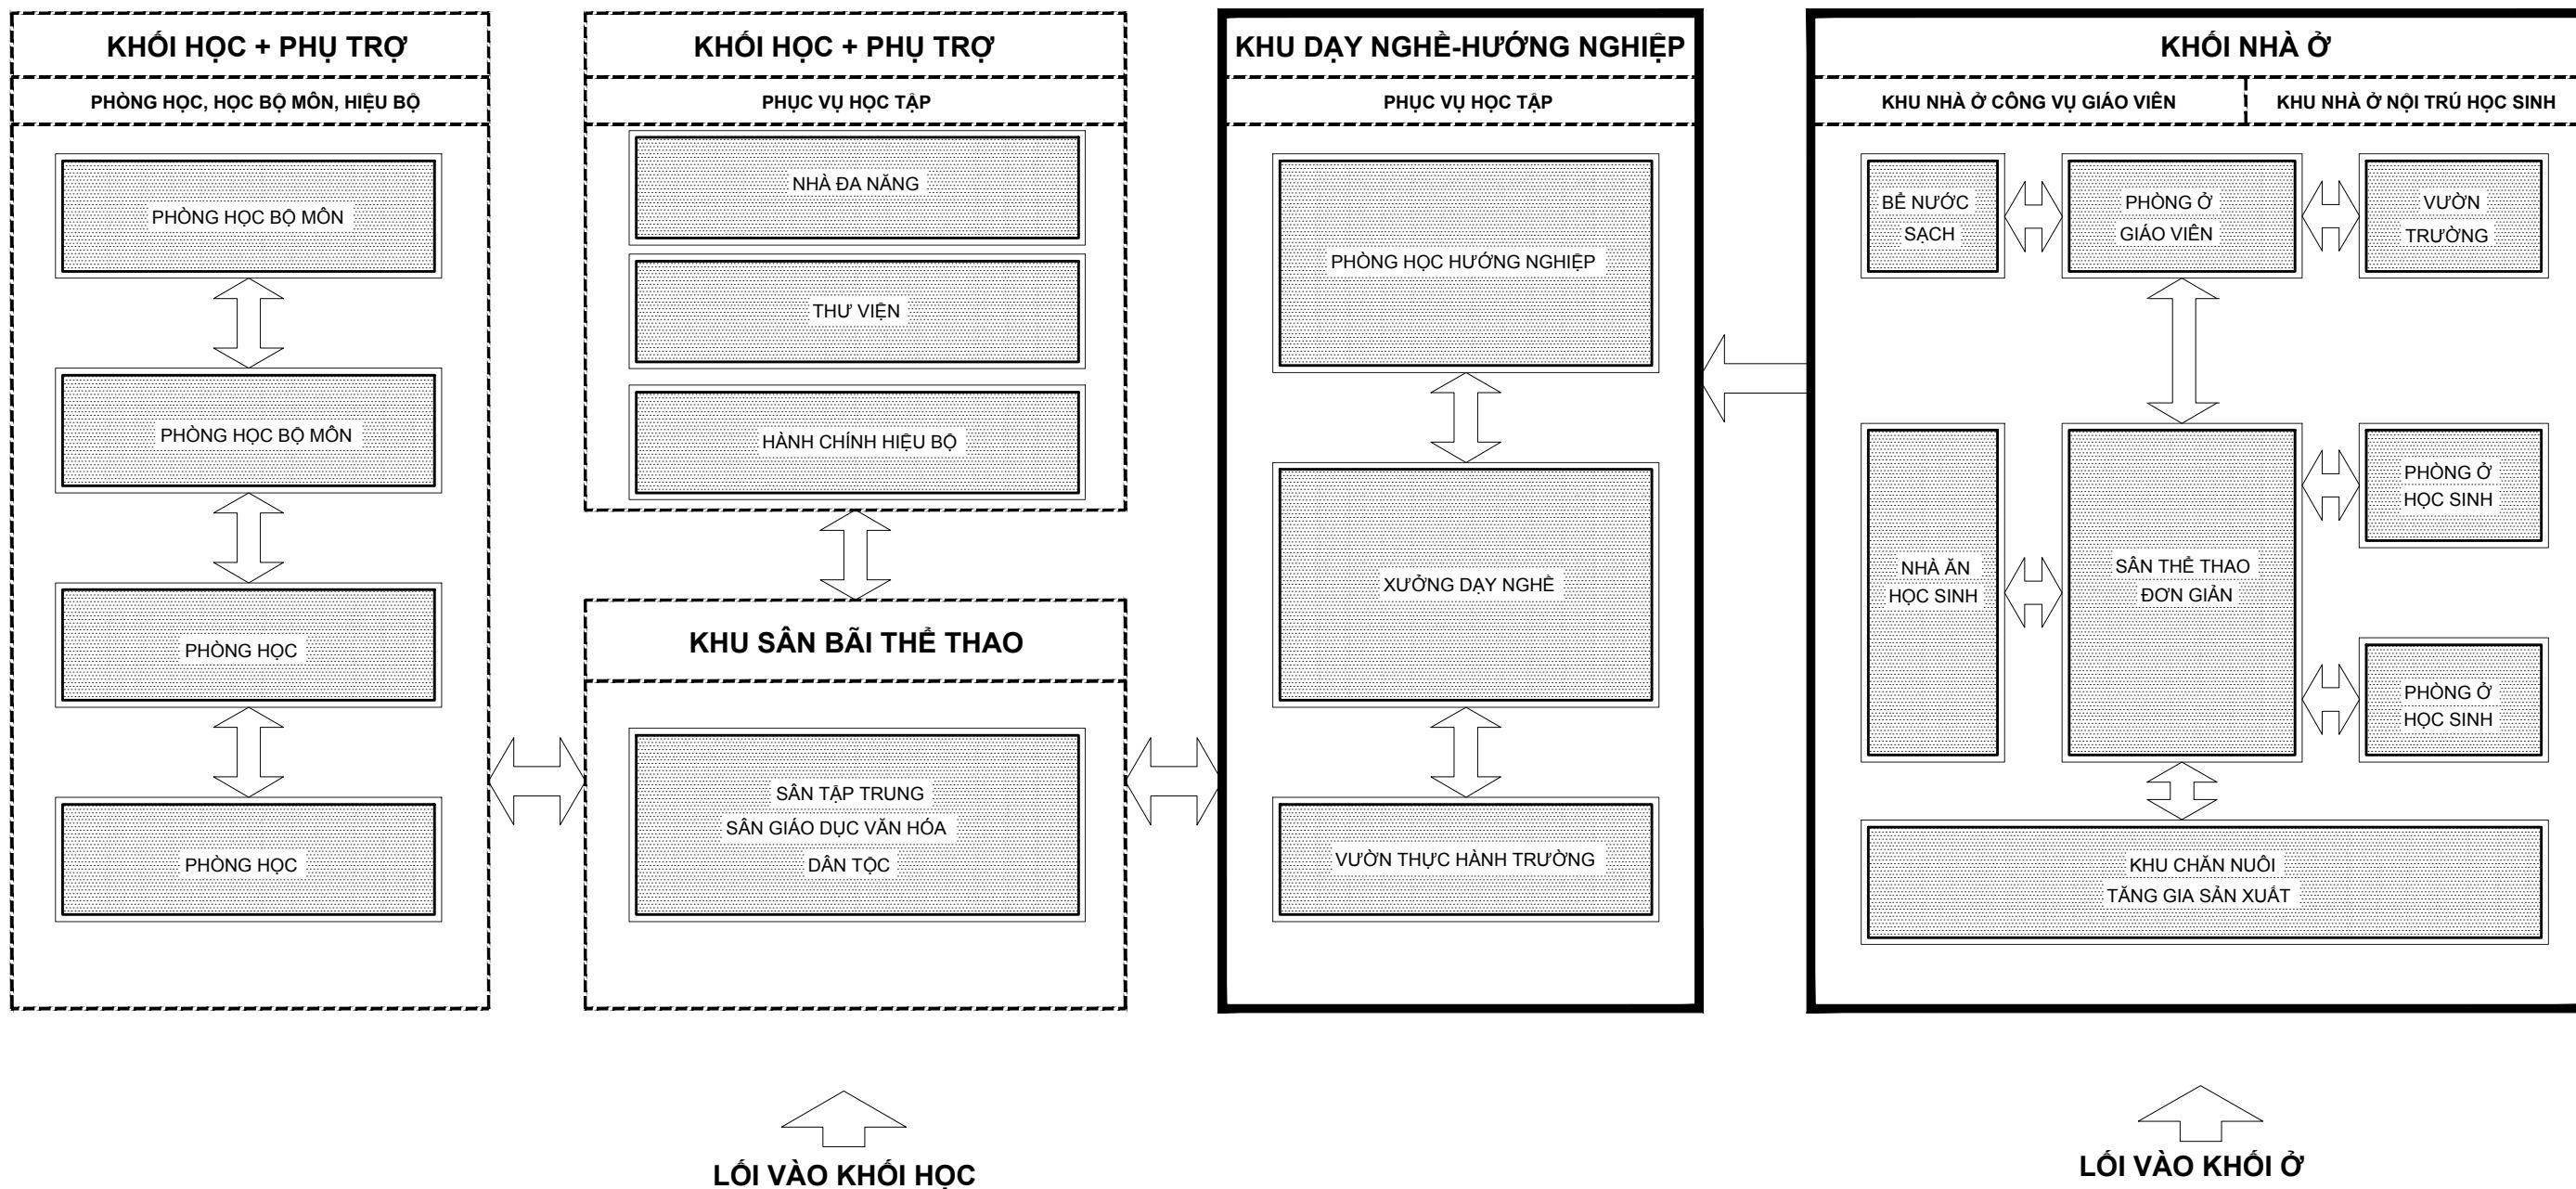


PHẦN NGHIÊN CỨU CƠ BẢN

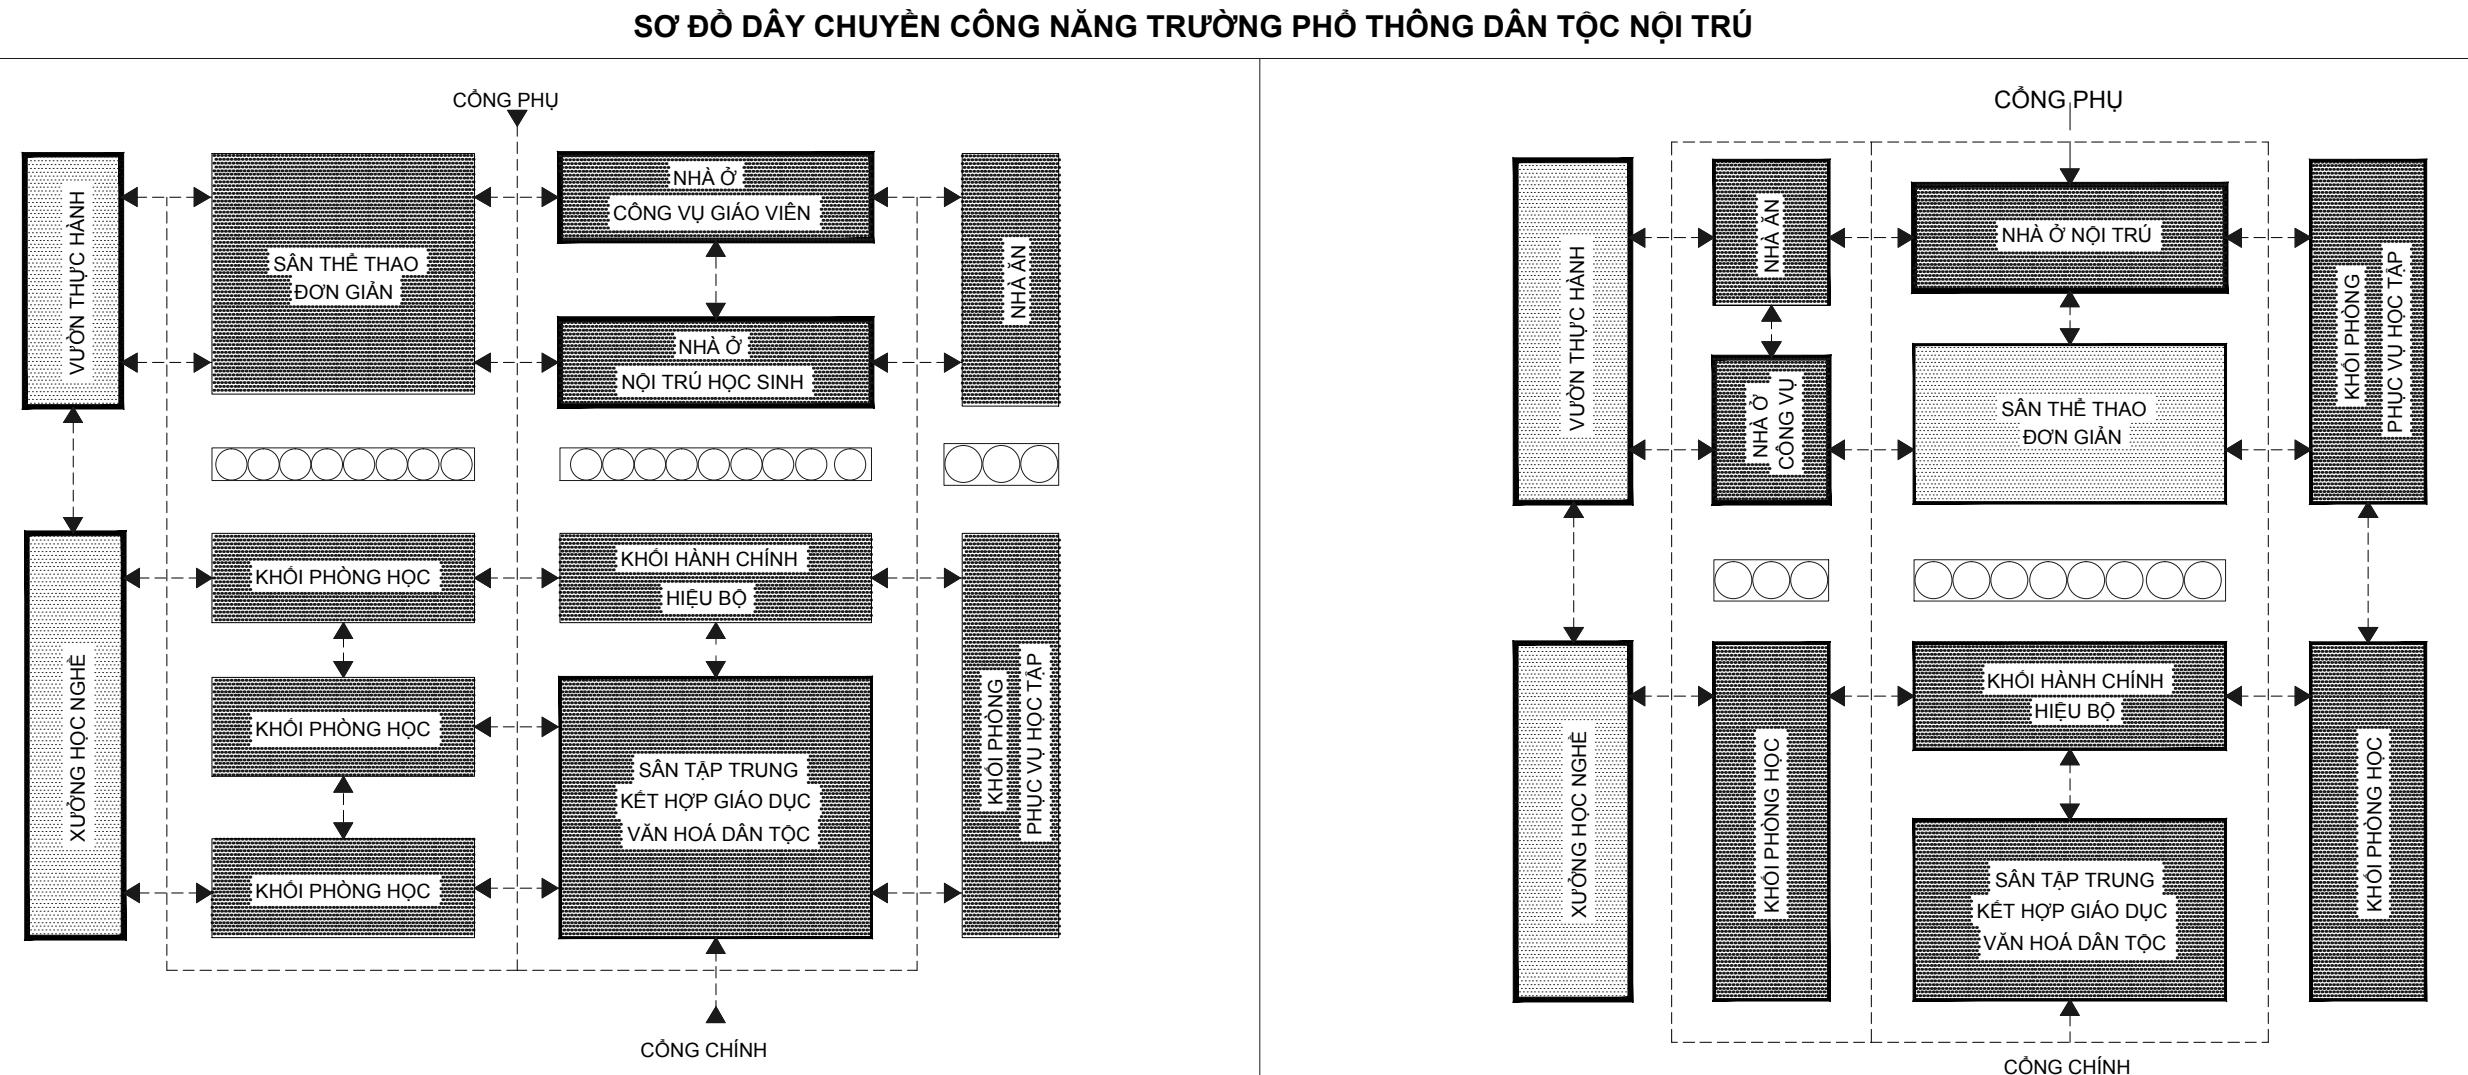

|                         |                   |                   |          |              |
|-------------------------|-------------------|-------------------|----------|--------------|
| TRƯỜNG PHÒNG<br>CHỦ TRỊ | NGUYỄN QUỐC HOÀNG | NGUYỄN QUỐC HOÀNG | THIẾT KẾ | LÊ QUỲNH ANH |
| HOANG MINH TUAN         | QLKT              |                   |          |              |





BỘ XÂY DỰNG  
VIỆN KIẾN TRÚC QUỐC GIA





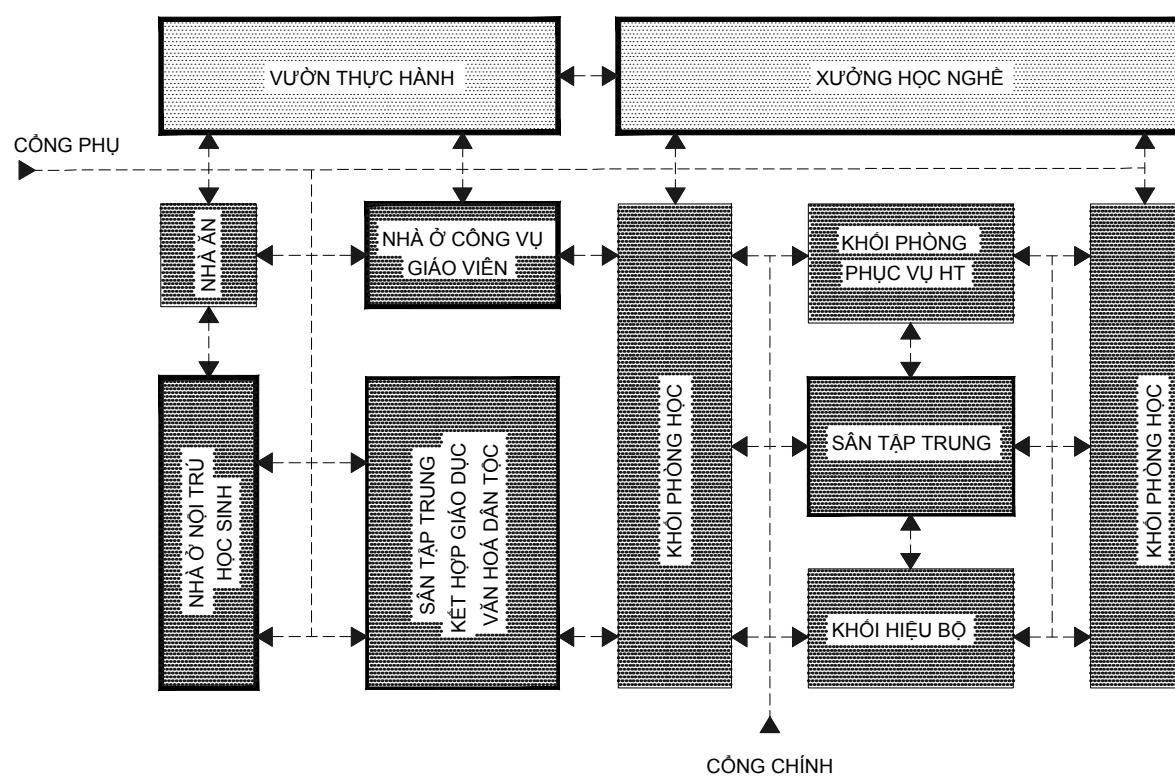


















| PHẦN NGHIÊN CỨU CƠ BẢN   |                 | 10  |  |
|--|-----------------|---|--|
| LỄ QUYỀN ANH   | HOÀNG MINH TUẤN | TÁC ĐỘNG CỦA KHÍ HẬU, ĐỊA HÌNH ẢNH HƯỞNG ĐẾN KIẾN TRÚC VÀ CÁC GIẢI PHÁP   |  |
| <b>CÁC TÁC ĐỘNG CỦA YẾU TỐ TỰ NHIÊN, ĐỊA HÌNH</b>  |                 | <p><b>LƯỢNG MƯA</b></p> <ul style="list-style-type: none"> <li>CÁC TỈNH VÙNG NÚI PHía BẮC CÓ MÙA MƯA BẮT ĐẦU VÀO KHOẢNG THÁNG 4, THÁNG 5 VÀ KẾT THÚC VÀO KHOẢNG THÁNG 10.</li> <li>LƯỢNG MƯA LỚN TỪ 200-400mm.</li> <li>XUẤT HIỆN HIỆN TƯỢNG MƯA ĐÁ VÀO THÁNG 1 ĐẾN THÁNG 5, NHƯNG NHIỀU NHẤT LÀ TỪ THÁNG 3 ĐẾN THÁNG 5. KÍCH THƯỚC TỪ 5mm ĐẾN HÀNG CHỤC cm. NGUYÊN NHÂN LÀ CÁC ĐỘT FRONT LẠNH CỰC MẠNH TRẦN VỀ NHANH</li> </ul> <p><b>NGUYỄN QUỐC HOÀNG</b>      <b>THIẾT KẾ</b></p> <p><b>NGUYỄN QUỐC HOÀNG</b>      <b>QLKT</b></p>  |  |
| <p><b>ÀNH HƯỞNG CỦA SẠT LỜ, LŨ QUÉT</b></p> <p>HƯỚNG GIÓ CHÍNH</p> <p>HƯỚNG NƯỚC CHÄY</p> <p><b>TRƯỜNG PHÒNG</b>      <b>CHỦ TRỊ</b></p>                                   |                 | <p>- YẾU TỐ ĐỊA HÌNH CỦA CÁC KHU ĐẤT XÂY DỰNG ĐỀU KHÁ PHÙ HỢP TẬP (CAO ĐỘ THAY ĐỔI LỚN).</p> <p>- TẠM DUNG ĐỊA HÌNH ĐỒI NÚI VỚI NHỮNG CỘT CAO ĐỘ KHÁC NHAU.</p> <p>- SỬ DỤNG HÌNH THỨC KIẾN TRÚC NHÀ SÀN CHỐNG TẦNG NHẰM ĐỐI PHÓ VỚI SẠT LỜ, LŨ QUÉT.</p> <p>- TRỒNG CÂY CẨN LŨ QUÉT</p> <p>Tác động của tự nhiên (Hoạt động địa chất, kiến tạo, khí tượng)</p> <p>Tác động của nhân sinh (Khai thác lưu vực, xây dựng công trình)</p> <p>Mặt đệm (Vô phong hoá-thổ nhuốm, địa hình, mang sông suối, thảm thực vật)</p> <p>Nguồn nước (Tuyết tan, hồ chứa nước tự nhiên và nhân tạo, mưa rào)</p> <p>Lũ quét</p> <p>TRỒNG CÂY CẨN LŨ QUÉT</p> <p>GIÓ NAM</p> <p>TRỒNG CÂY CẨN LŨ QUÉT</p> <p>GIÓ ĐÔNG BẮC</p> <p>BỐ TRÍ VI TRÍ CỦA CÔNG TRÌNH TÔN TRỌNG TỰ NHIÊN, BÁM SÁT VỚI BỀ MẶT ĐỊA HÌNH VÙNG NÚI VỚI NHỮNG CỘT CAO ĐỘ KHÁC NHAU.</p>  |  |
| <p><b>ÀNH HƯỞNG CỦA NẮNG, GIÓ</b></p> <p>HƯỚNG NẮNG</p> <p>HƯỚNG GIÓ</p> <p>TIẾP CẨN GIAO THÔNG ĐƯỜNG BỘ</p> <p><b>BỘ XÂY DỰNG</b>      <b>VIỆN KIẾN TRÚC QUỐC GIA</b></p> |                 | <p>- NGĂN CHẶN KHÔNG CHO KHÔNG KHÍ NÓNG VÀ BÚC XẠ NHIỆT TỪ NGOÀI THÂM NHẬP VÀO TRONG CÔNG TRÌNH TRONG MÙA HÈ, CHỐNG ĐƯỢC GIÓ LẠNH VÀO MÙA ĐÔNG.</p> <p>- TỔ CHỨC ĐƯỢC MỨC ĐỘ THÔNG THOÁNG CAO TRONG CÁC PHÒNG (THÔNG GIÓ TỰ NHIÊN)</p> <p>Nhiệt độ thấp nhất ở khu vực miền núi phía Bắc từ 23-28/11</p> <p>(độ C)</p> <p>23/11 24/11 25/11 26/11 27/11 28/11</p> <p>Giá trị: Siêu Lai, Lào Cai, Hà Giang, Bắc Kạn, Lạng Sơn</p> <p>GІÓ VÀO NHÀ ĐƯỢC THỎA RA NGOÀI QUA LỖ CỬA ĐÓI DIỆN</p> <p>MẶT BẰNG GIÓ TÁC ĐỘNG</p> <p>GIÓ VÀO NHÀ ĐƯỢC THỎA RA NGOÀI QUA LỖ CỬA ĐÓI DIỆN</p> <p>ĐÓI VỚI CỬA SỔ ĐÓI MẶT VỚI HƯỚNG GIÓ CÓ XU HƯỚNG XÔ CỬA VÀO BÊN TRONG NHÀ</p> <p>ĐÓI VỚI CỬA SỔ NÂM PHẢI DƯỚI GIÓ CÓ XU HƯỚNG XÔ CỬA RA PHÍA NGOÀI NHÀ</p> <p>GIẢI PHÁP TRỒNG CÂY TRÊN MÁI</p> <ul style="list-style-type: none"> <li>Vườn thí nghiệm</li> <li>Vườn rau lương thực</li> <li>Cây xanh</li> </ul> <p>6 LỚP VẬT LIỆU CƠ BẢN</p> <ul style="list-style-type: none"> <li>Thực vật được trồng</li> <li>Lớp đất trồng</li> <li>Lớp giữ đất và chống rễ đâm xuyên</li> <li>Lớp lưu giữ nước và thoát nước</li> <li>Lớp chống thấm</li> <li>Lớp cách nhiệt</li> </ul> |  |
| <p>TRƯỜNG PHỔ THÔNG DÂN TỘC NỘI TRÚ THUỘC CÁC TỈNH MIỀN NÚI PHía BẮC</p>   |                 | <p>TÁC ĐỘNG CỦA KHÍ HẬU, ĐỊA HÌNH ẢNH HƯỞNG ĐẾN KIẾN TRÚC VÀ CÁC GIẢI PHÁP</p> <p>KT - 03</p> <p>DTNT - CT 01 - 17</p> <p>DTNT - CH 03 - 17</p>   |  |




| PHẦN NGHIÊN CỨU CƠ BẢN   |   |  |  |
|--|---|--|--|
| MINH HỌA TRANG THIẾT BỊ TRONG PHÒNG HỌC  |   | TỔ CHỨC KHÔNG GIAN KHÔI CHỨC NĂNG: KHÓI PHÒNG HỌC - MẪU PHÒNG HỌC ĐIỀN HÌNH. S:55-60m <sup>2</sup> |  |
| BỘ XÂY DỰNG<br>VIỆN KIẾN TRÚC QUỐC GIA   | TRƯỜNG PHÒNG<br>CHỦ TRỊ   | NGUYỄN QUỐC HOÀNG<br>NGUYỄN QUỐC HOÀNG   | THIẾT KẾ<br>QLKT                       |
| LÊ QUỲNH ANH<br>HOÀNG MINH TUẤN  |   |  |  |
|  | <p><b>TỔ CHỨC KHÔNG GIAN KHÔI CHỨC NĂNG: KHÓI PHÒNG HỌC - MẪU PHÒNG HỌC ĐIỀN HÌNH. S:55-60m<sup>2</sup></b></p> <p><b>MẠNG KHÔI CHỨC NĂNG:</b> 35 học sinh/lớp.</p> <p><b>ĐIỂM TỰA:</b> 1. BÀN GHẾ HỌC SINH; 2. BÀN GHẾ GIÁO VIÊN; 3. BẢNG ĐEN; 4. TỦ ĐỰNG ĐỒ CỦA GIÁO VIÊN; 5. TỦ ĐỰNG ĐỒ CỦA HỌC SINH.</p> <p><b>MẶT BẰNG PHÒNG HỌC. MẪU 1</b><br/>(35 học sinh/lớp. Tiêu chuẩn diện tích: 1.5m<sup>2</sup>)<br/>Sử dụng cửa sổ cao 1500</p> <p><b>MẶT BẰNG PHÒNG HỌC. MẪU 2</b><br/>(35 học sinh/lớp. Tiêu chuẩn diện tích: 1.5m<sup>2</sup>)<br/>Sử dụng cửa sổ cao 600</p> <p><b>MẶT CẮT A - A</b></p> <p><b>MẶT CẮT B - B</b></p> <p><b>THÔNG TIN KỸ THUẬT:</b></p> <ul style="list-style-type: none"> <li><b>MẶT BẰNG:</b> 7800-8400 (tổng chiều rộng), 9600 (tổng chiều sâu).</li> <li><b>HÀNH LANG:</b> 2400 (chiều rộng hành lang), 7200 (chiều sâu hành lang).</li> <li><b>ĐỘNG ĐỘ:</b> 33° (độ động độ của hành lang).</li> <li><b>CỬA:</b> Cửa sổ cao 1500 (Mẫu 1) hoặc 600 (Mẫu 2).</li> <li><b>KÍCH THƯỚC CÁC KHÔNG GIAN:</b> Các khung trapezoid (A, B) có kích thước 3900-4200x2400, 3900-4200x900, 900x2400, 900x900.</li> <li><b>KÍCH THƯỚC TỦ ĐỰNG ĐỒ:</b> 1800x880x500 (Mẫu 1) hoặc 1800x450x500 (Mẫu 2).</li> <li><b>KÍCH THƯỚC BÀN GHẾ:</b> 1200x700 (Mẫu 1) hoặc 1200x700 (Mẫu 2).</li> <li><b>KÍCH THƯỚC BẢNG ĐEN:</b> 1200x700 (Mẫu 1) hoặc 1200x700 (Mẫu 2).</li> <li><b>KÍCH THƯỚC TỦ ĐỰNG ĐỒ:</b> 1200x700 (Mẫu 1) hoặc 1200x700 (Mẫu 2).</li> <li><b>KÍCH THƯỚC CÁC KHÔNG GIAN:</b> Các khung trapezoid (A, B) có kích thước 3900-4200x2400, 3900-4200x900, 900x2400, 900x900.</li> </ul> |  |  |
| TRƯỜNG PHÔ THÔNG DÂN TỘC NỘI TRÚ<br>THUỘC CÁC TỈNH MIỀN NÚI PHÍA BẮC               | TỔ CHỨC KHÔNG GIAN KHÔI CHỨC NĂNG: KHÓI PHÒNG HỌC<br>MẪU PHÒNG HỌC ĐIỀN HÌNH. MODUL: 7800x7200; 8400x7200. S:55-60m <sup>2</sup>  | KT - 04  | DTNT - CT 01 - 17<br>DTNT - CH 03 - 17 |

|  |   | PHẦN NGHIÊN CỨU CƠ BẢN  |   |  |  |  |  |
|--|---|---|---|--|--|--|--|
|  |   | TỔ CHỨC KHÔNG GIAN KHỐI CHỨC NĂNG: KHỐI PHÒNG HỌC - MẪU PHÒNG HỌC BỘ MÔN ĐIỀN HÌNH. S:65-70m <sup>2</sup>                         |   |  |  |  |  |
| BỘ XÂY DỰNG<br>VIỆN KIẾN TRÚC QUỐC GIA                                 | LÊ QUỲNH ANH  | KHÁI NIỆM   | CHỨC NĂNG   |  |  |  |  |
|  | HOÀNG MINH TUẤN   | PHÒNG HỌC BỘ MÔN LÀ NHỮNG PHÒNG ĐƯỢC TRANG BỊ NHỮNG TÀI LIỆU TRỰC QUAN, THIẾT BỊ HỌC TẬP, BÀN GHÉ VÀ CÁC DỤNG CỤ PHỤC VỤ HỌC TẬP. | KHÔNG GIAN GIẢNG DẠY KIẾN THỨC, LÝ THUYẾT KẾT HỢP THÍ NGHIỆM.   |  |  |  |  |
|  | THIẾT KẾ  | CẤU TRÚC PHÒNG HỌC BỘ MÔN   |   |  |  |  |  |
|  | QLKT  | CẤU TRÚC KHÔNG GIAN THEO 2 KHU VỰC:<br>- KHU VỰC TỔ CHỨC CÁC HOẠT ĐỘNG DẠY HỌC<br>- KHU VỰC ĐỂ CÁC THIẾT BỊ DẠY HỌC               |   |  |  |  |  |
|  | NGUYỄN QUỐC HOÀNG   | THIẾT BỊ DẠY HỌC ĐƯỢC BỐ TRÍ SẴN THEO YÊU CẦU CỦA MÔN HỌC (TỦ, GIÁ ĐỂ ĐỰNG THIẾT BỊ DẠY HỌC)                                      |   |  |  |  |  |
|  | NGUYỄN QUỐC HOÀNG   | KHU VỰC CHUẨN BỊ CÁC BÀI THÍ NGHIỆM THỰC HÀNH CỦA GIÁO VIÊN VÀ HỌC SINH   |   | PHÒNG HỌC VÀ BÀN GHÉ ĐƯỢC THIẾT KẾ THEO YÊU CẦU HỌC KẾT HỢP VỚI SỬ DỤNG THIẾT BỊ DẠY HỌC |  |  |  |
|  | TRƯỜNG PHÒNG  | KIỂU CẤU TRÚC 1   |   | ÁP DỤNG CHO PHÒNG HỌC MÔN NGOẠI NGỮ, TIN HỌC   |  |  |  |
|  | CHỦ TRỊ   |   |   |  |  |  |  |
|  | MẶT BẰNG PHÒNG HỌC BỘ MÔN THỰC HÀNH.<br>(35 học sinh/lớp. Tiêu chuẩn diện tích: 1.85m <sup>2</sup> -2m <sup>2</sup> ) |   | MẶT BẰNG PHÒNG HỌC BỘ MÔN THỰC HÀNH.<br>(35 học sinh/lớp. Tiêu chuẩn diện tích: 1.85m <sup>2</sup> -2m <sup>2</sup> ) |  |  |  |  |
|  | Áp dụng cho các phòng học bộ môn lý, hóa , sinh   |   | Áp dụng cho phòng học môn công nghệ   |  |  |  |  |
| BỘ XÂY DỰNG<br>VIỆN KIẾN TRÚC QUỐC GIA                                 | TRƯỜNG PHÒNG  | KIỂU CẤU TRÚC 2   |   | ÁP DỤNG CHO PHÒNG HỌC MÔN VẬT LÝ, HÓA HỌC, SINH HỌC                                      |  |  |  |
|  | CHỦ TRỊ   |   |   |  |  |  |  |
| TRƯỜNG PHÒNG THÔNG DÂN TỘC NỘI TRÚ<br>THUỘC CÁC TỈNH MIỀN NÚI PHÍA BẮC |   | MẶT CẮT A - A   |   | MẶT CẮT B - B  |  |  |  |
|  |   | 1. BỘ BÀN GHÉ GIÁO VIÊN<br>2. BỘ BÀN GHÉ HỌC SINH<br>3. BÀNG ĐEN  |   | 4. BÀN THÍ NGHIỆM<br>5. MÁY CHIẾU<br>6. VỊ TRÍ TIVI                                      |  |  |  |
|  |   | 7. XE ĐẨY<br>8. TỦ ĐỰNG DỤNG CỤ THÍ NGHIỆM<br>9. BỒN RỬA TAY  |   |  |  |  |  |
| TRƯỜNG PHÒNG THÔNG DÂN TỘC NỘI TRÚ<br>THUỘC CÁC TỈNH MIỀN NÚI PHÍA BẮC |   | TỔ CHỨC KHÔNG GIAN KHỐI CHỨC NĂNG: KHỐI PHÒNG HỌC<br>MẪU PHÒNG HỌC BỘ MÔN ĐIỀN HÌNH. S:65-70m <sup>2</sup>                        |   | KT - 05  |  |  |  |
|  |   |   |   | DTNT - CT 01 - 17<br>DTNT - CH 03 - 17   |  |  |  |
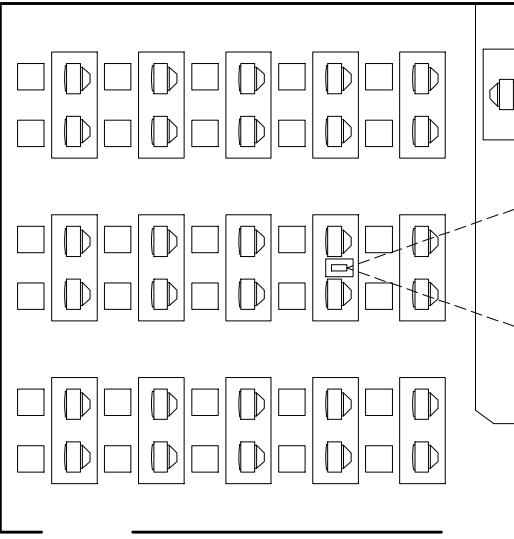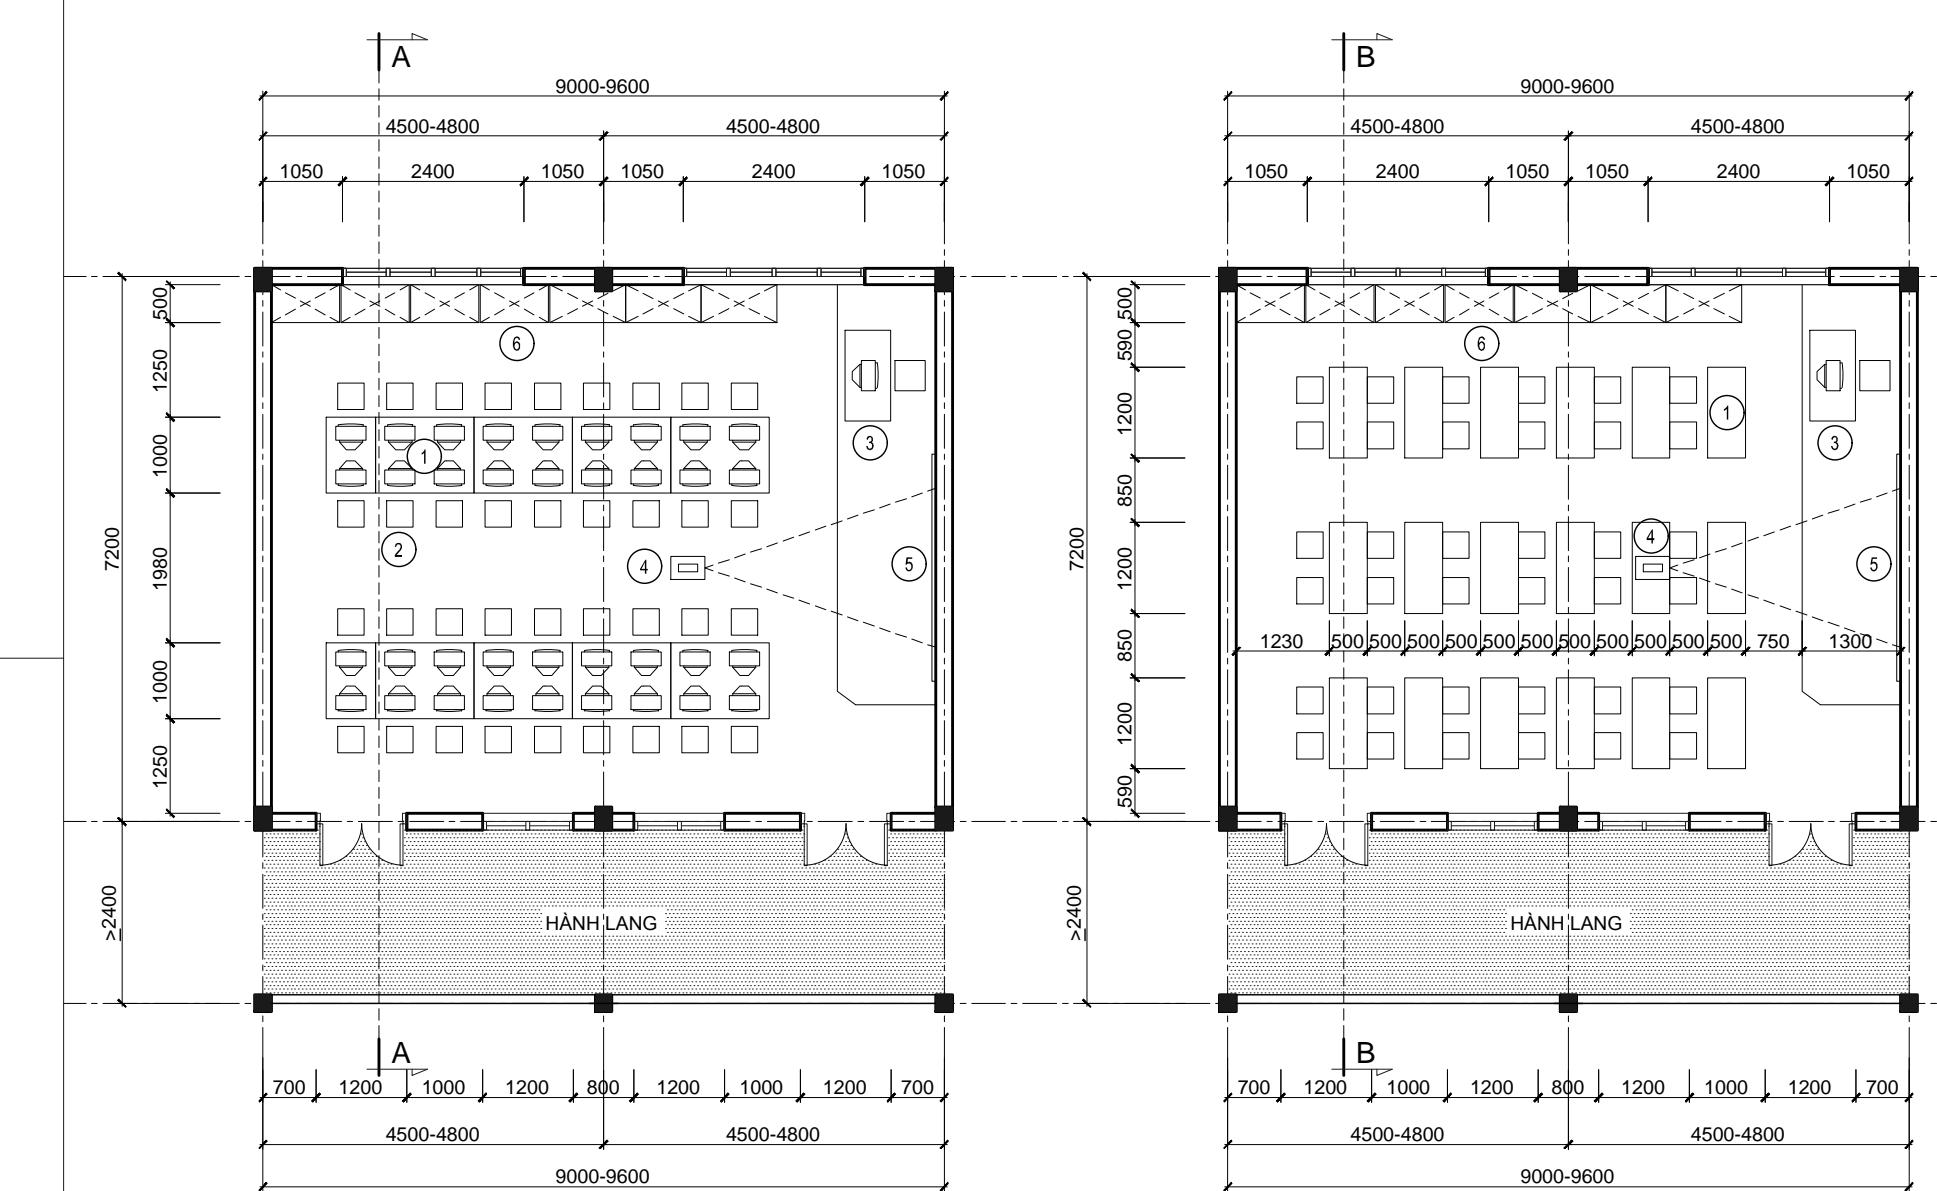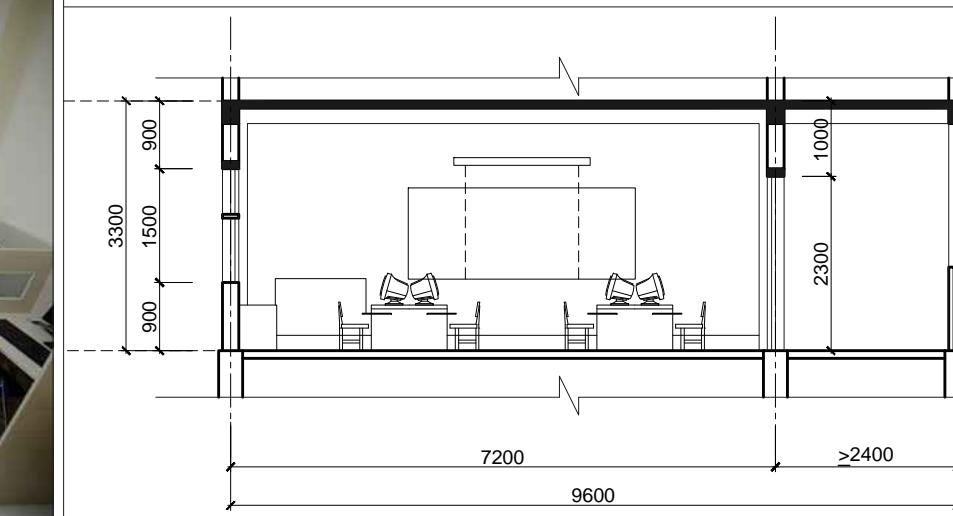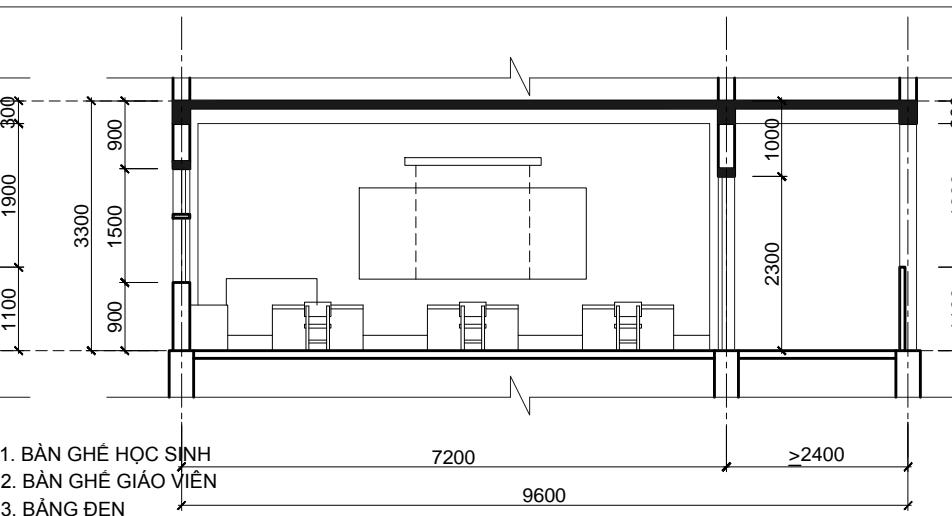
| PHẦN NGHIÊN CỨU CƠ BẢN   |  |   |                 |
|--|--|---|-----------------|
|  |  | LÊ QUỲNH ANH  | HOANG MINH TUAN |
| MỘT SỐ CÁCH BỐ TRÍ BÀN HỌC - PHÒNG MÁY TÍNH  |  | TỔ CHỨC KHÔNG GIAN KHÓI CHỨC NĂNG: KHÓI PHÒNG HỌC - MẪU PHÒNG HỌC BỘ MÔN ĐIỀN HÌNH. S:65-70m <sup>2</sup>   |                 |
|     |  |   |                 |
|  |  | <p>MẶT BẰNG PHÒNG HỌC BỘ MÔN THỰC HÀNH.<br/>(35 học sinh/lớp. Tiêu chuẩn diện tích: 1.85m<sup>2</sup>-2m<sup>2</sup>)</p> <p>Áp dụng cho phòng tin học</p>  |                 |
| <p>BỘ XÂY DỰNG<br/>VIỆN KIẾN TRÚC QUỐC GIA</p>                                       |  |  <p>MẶT CẮT A - A</p> <p>1. BÀN GHẾ HỌC SINH<br/>2. BÀN GHẾ GIÁO VIÊN<br/>3. BÀN ĐEN<br/>4. MÁY CHIẾU<br/>5. KỆ THÁP ĐỂ ĐỒ</p> |                 |
| <p>TRƯỜNG PHÔ THÔNG DÂN TỘC NỘI TRÚ<br/>THUỘC CÁC TỈNH MIỀN NÚI PHÍA BẮC</p>         |  |  <p>MẶT CẮT B- B</p> <p>1. BÀN GHẾ HỌC SINH<br/>2. BÀN GHẾ GIÁO VIÊN<br/>3. BÀN ĐEN<br/>4. MÁY CHIẾU<br/>5. KỆ THÁP ĐỂ ĐỒ</p>  |                 |
|  |  | <p>TỔ CHỨC KHÔNG GIAN KHÓI CHỨC NĂNG: KHÓI PHÒNG HỌC<br/>MẪU PHÒNG HỌC BỘ MÔN ĐIỀN HÌNH. S:65-70m<sup>2</sup></p>   |                 |
|  |  | <p>KT - 06</p>  |                 |
|  |  | <p>DTNT - CT 01 - 17</p>  |                 |
|  |  | <p>DTNT - CH 03 - 17</p>  |                 |
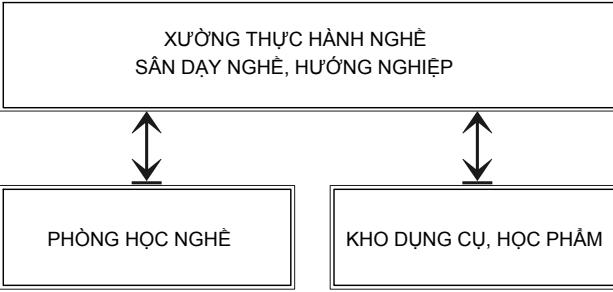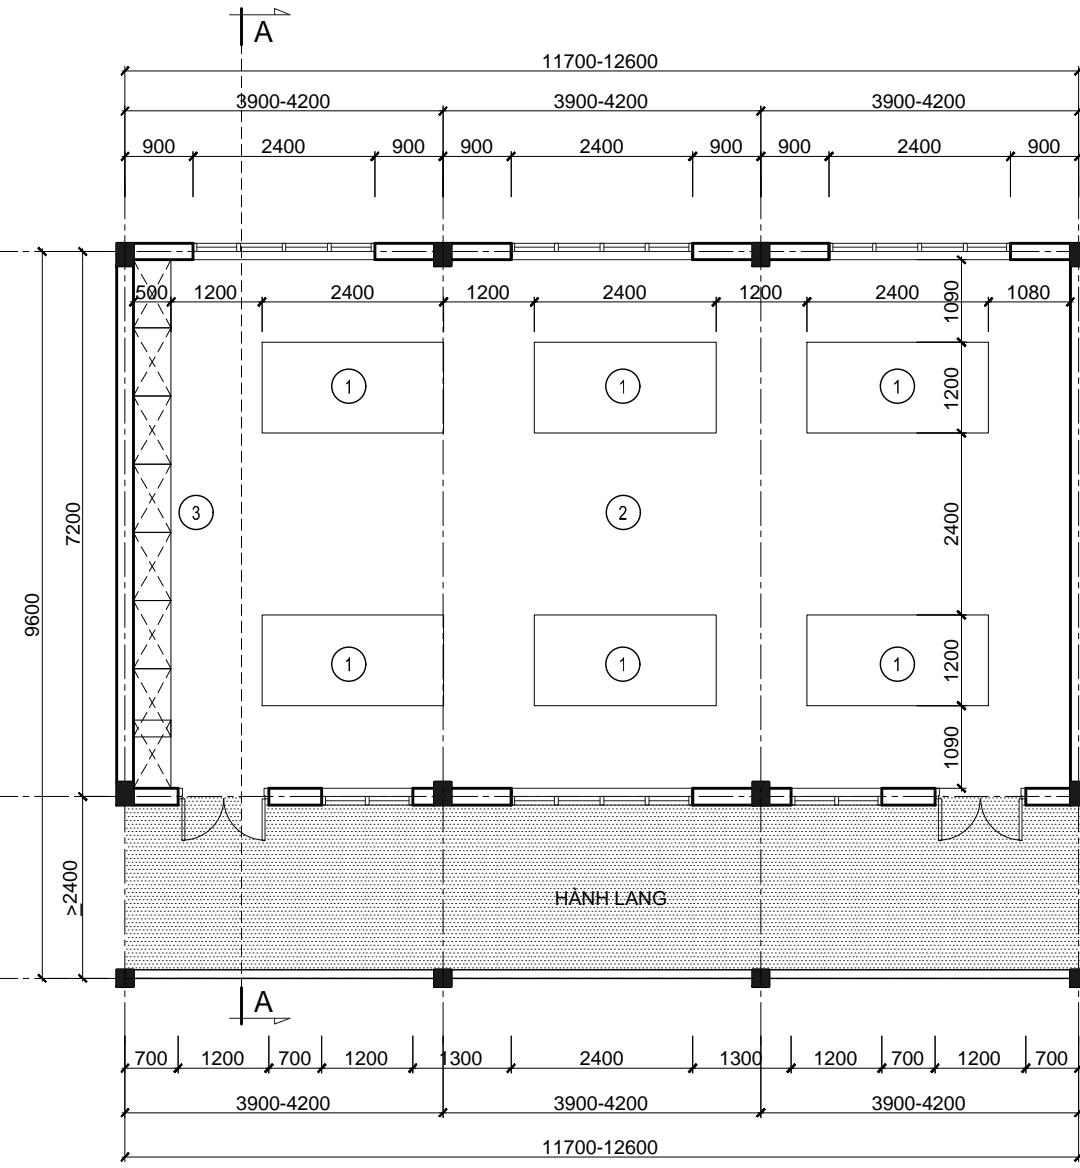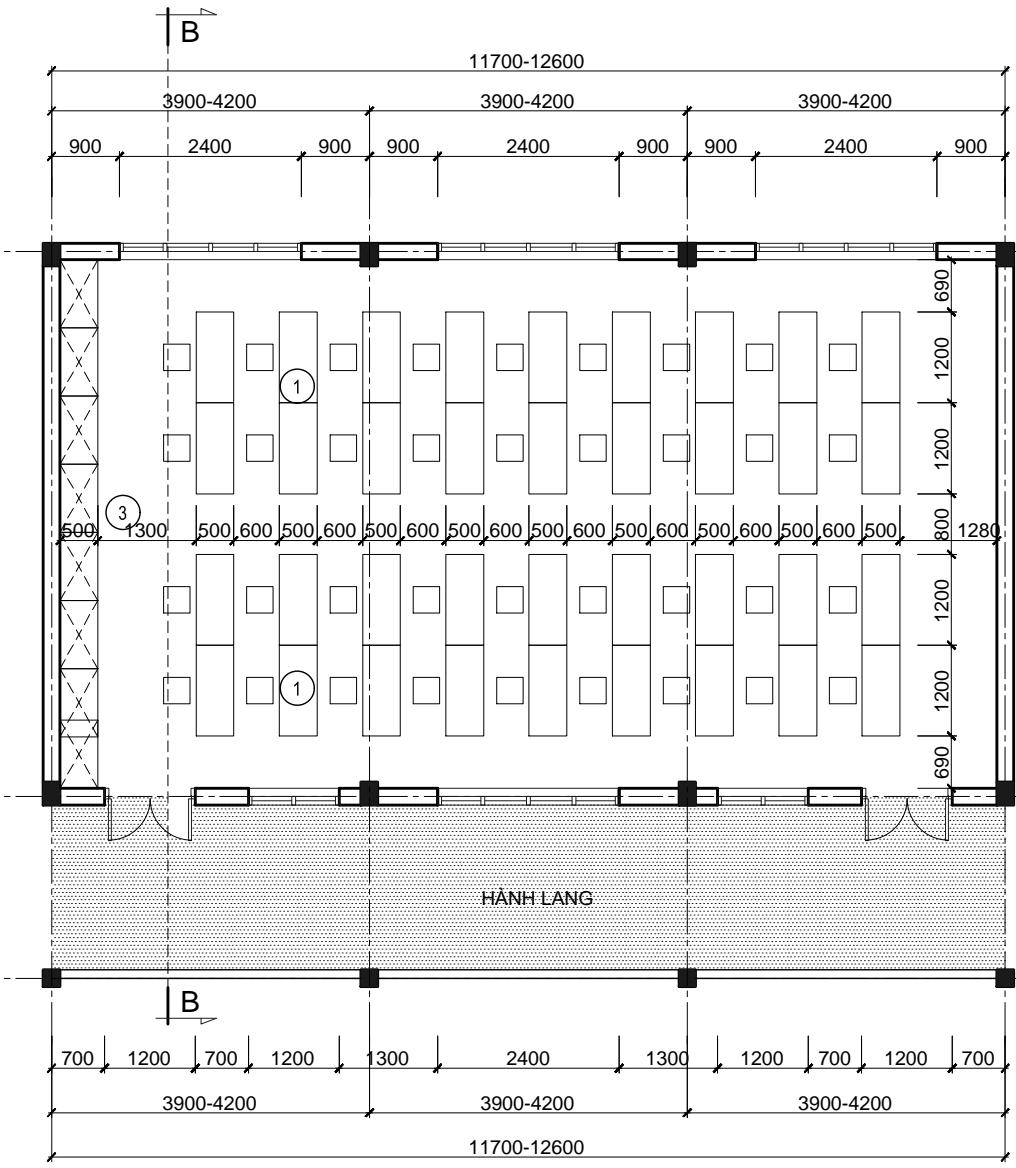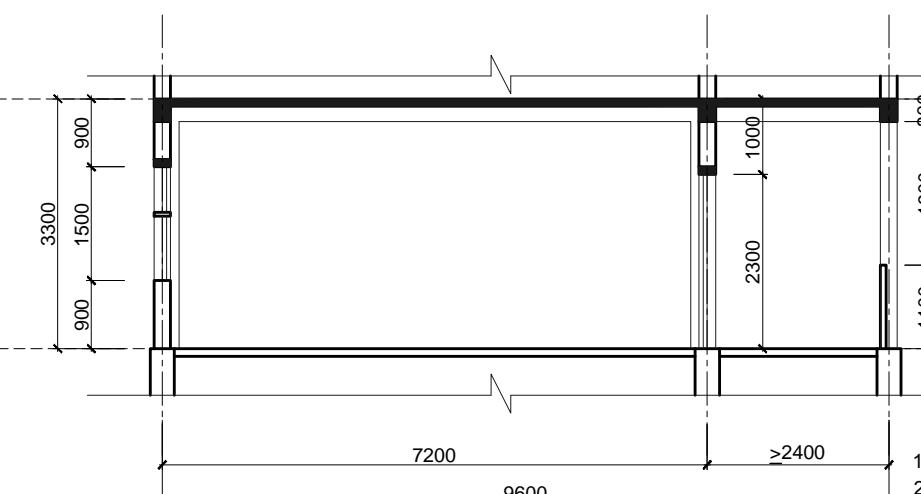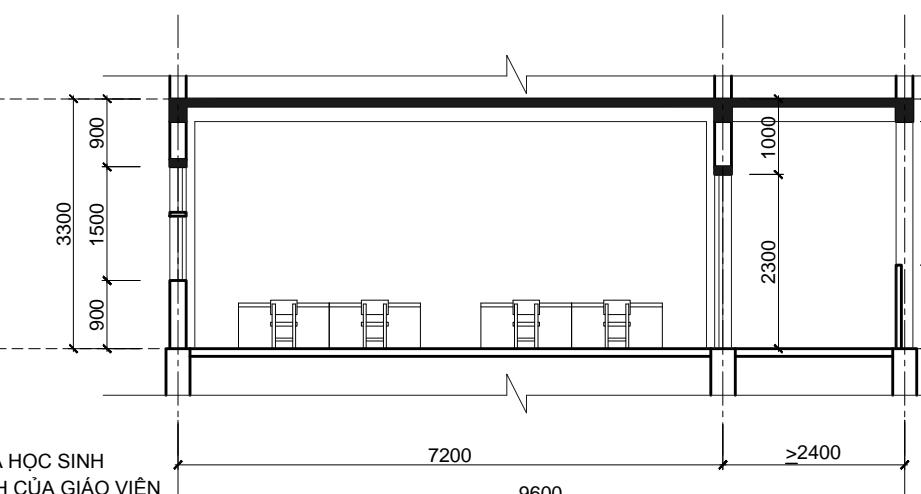
| PHẦN NGHIÊN CỨU CƠ BẢN  |                   |  |                   |
|---|-------------------|--|-------------------|
| LỄ QUỲNH ANH  | HOÀNG MINH TUẤN   | TỔ CHỨC KHÔNG GIAN KHỐI CHỨC NĂNG: KHÓI PHÒNG HỌC - MẪU PHÒNG HỌC NGHỀ HƯỚNG NGHIỆP. S:80-90m <sup>2</sup>   |                   |
| ĐẶC ĐIỂM PHÒNG HỌC NGHỀ   |                   |  |                   |
| <p>- PHÒNG HỌC NGHỀ HƯỚNG NGHIỆP LÀ NƠI ĐỊNH HƯỚNG CHO CÁC EM HỌC SINH VỀ NGHỀ NGHIỆP PHÙ HỢP.</p> <p>- ĐỒI VỚI CÁC EM HỌC SINH VÙNG CAO NHỮNG NGHỀ CẦN ĐƯỢC ĐỊNH HƯỚNG LÀ: NGHỀ MAY, NGHỀ MỘC, SỬA CHỮA ĐIỆN TỬ, VI TÍNH VĂN PHÒNG, THÊU THỦA ĐAN LÁT, ĐIỆN DÂN DỤNG...</p> <p>- ĐỒI VỚI NHỮNG TRƯỜNG CÓ QUÝ ĐẤT RỘNG, PHÒNG HỌC NGHỀ CÓ THỂ ĐƯỢC KẾT HỢP VỚI XƯỞNG THỰC HÀNH NGHỀ</p> |                   |  |                   |
| TRƯỜNG PHÒNG  | NGUYỄN QUỐC HOÀNG | THIẾT KẾ   | NGUYỄN QUỐC HOÀNG |
| CHỦ TRỊ   | NGUYỄN QUỐC HOÀNG | QLKT   | NGUYỄN QUỐC HOÀNG |
| <p><b>XƯỞNG THỰC HÀNH NGHỀ<br/>SÂN DẠY NGHỀ, HƯỚNG NGHIỆP</b></p>  <p><b>MINH HOA TRANG THIẾT BỊ</b></p>   |                   |  |                   |
| BỘ XÂY DỰNG<br>VIỆN KIẾN TRÚC QUỐC GIA  |                   |  |                   |
|     |                   |  |                   |
| <p><b>A</b></p>  <p><b>HÀNH LANG</b></p> <p><b>MẶT BẰNG PHÒNG HỌC NGHỀ HƯỚNG NGHIỆP</b><br/>(35 học sinh/lớp. Tiêu chuẩn diện tích: 2.25m<sup>2</sup>-2.45m<sup>2</sup>)</p> <p>Áp dụng cho phòng học mộc, sửa chữa điện tử</p>  |                   | <p><b>B</b></p>  <p><b>HÀNH LANG</b></p> <p><b>MẶT BẰNG PHÒNG HỌC NGHỀ HƯỚNG NGHIỆP</b><br/>(35 học sinh/lớp. Tiêu chuẩn diện tích: 2.25m<sup>2</sup>-2.45m<sup>2</sup>)</p> <p>Áp dụng cho phòng học may, thêu, đan</p> |                   |
|  <p><b>MẶT CẮT A - A</b></p> <p>1. BÀN THỰC HÀNH CỦA HỌC SINH<br/>2. KHU VỰC THỰC HÀNH CỦA GIÁO VIÊN<br/>3. TỦ ĐỰNG ĐO</p>  |                   |  <p><b>MẶT CẮT B - B</b></p>  |                   |
| <p>TRƯỜNG PHỔ THÔNG DÂN TỘC NỘI TRÚ<br/>THUỘC CÁC TỈNH MIỀN NÚI PHÍA BẮC</p>  |                   | <p>TỔ CHỨC KHÔNG GIAN KHỐI CHỨC NĂNG: KHÓI PHÒNG HỌC<br/>MẪU PHÒNG HỌC BỘ MÔN ĐIỆN HÌNH. S:65-70m<sup>2</sup></p>  |                   |
|   |                   | <p>KT - 07</p>   |                   |
|   |                   | <p>DTNT - CT 01 - 17</p>   |                   |
|   |                   | <p>DTNT - CH 03 - 17</p>   |                   |
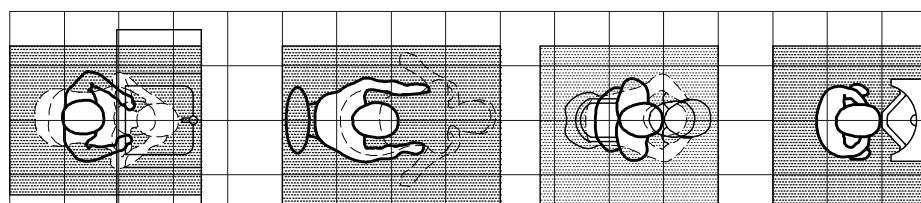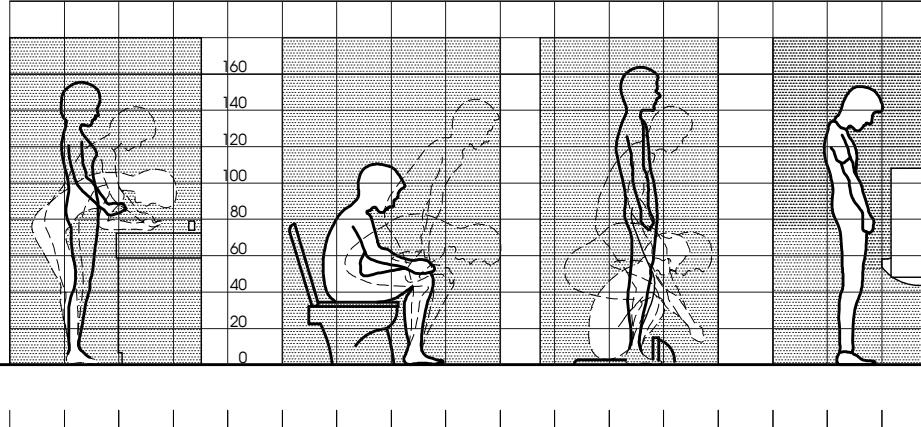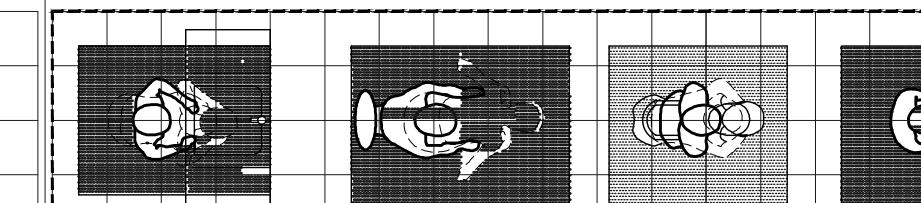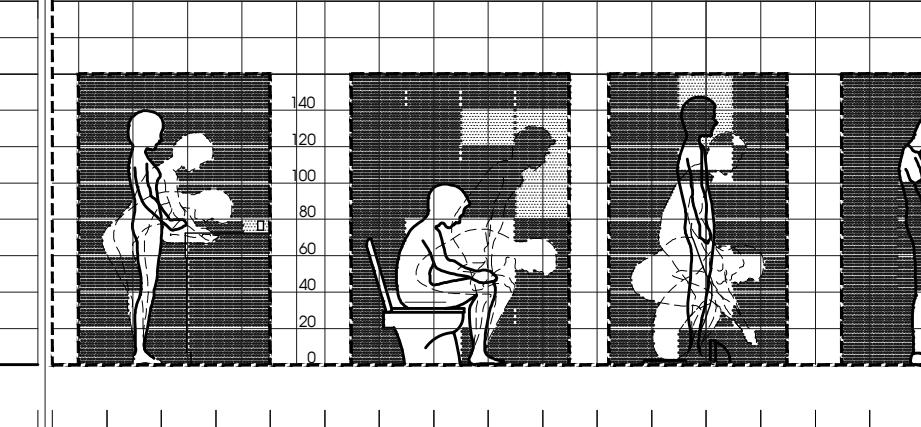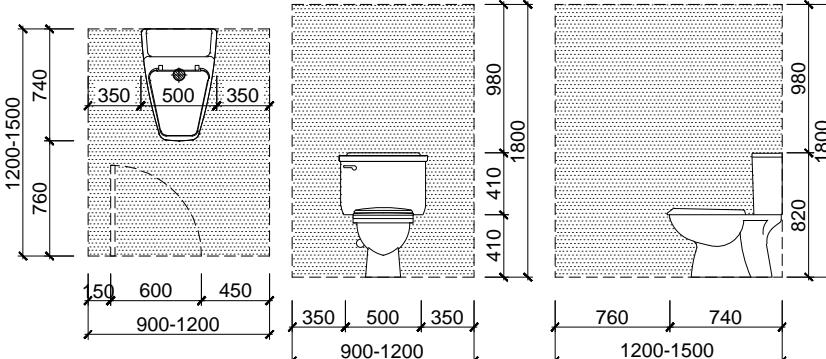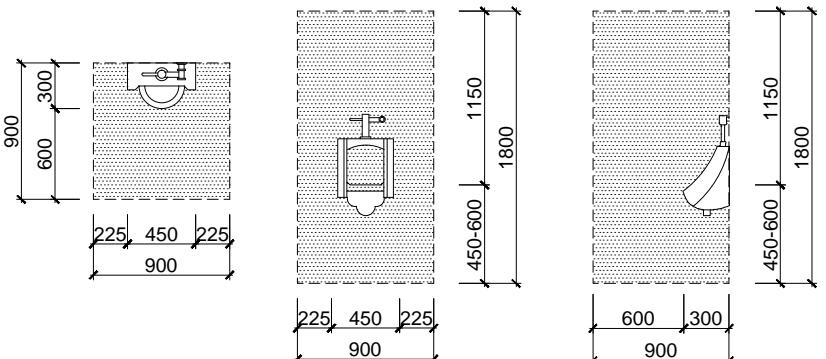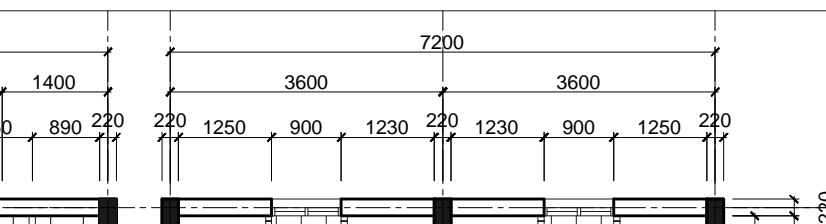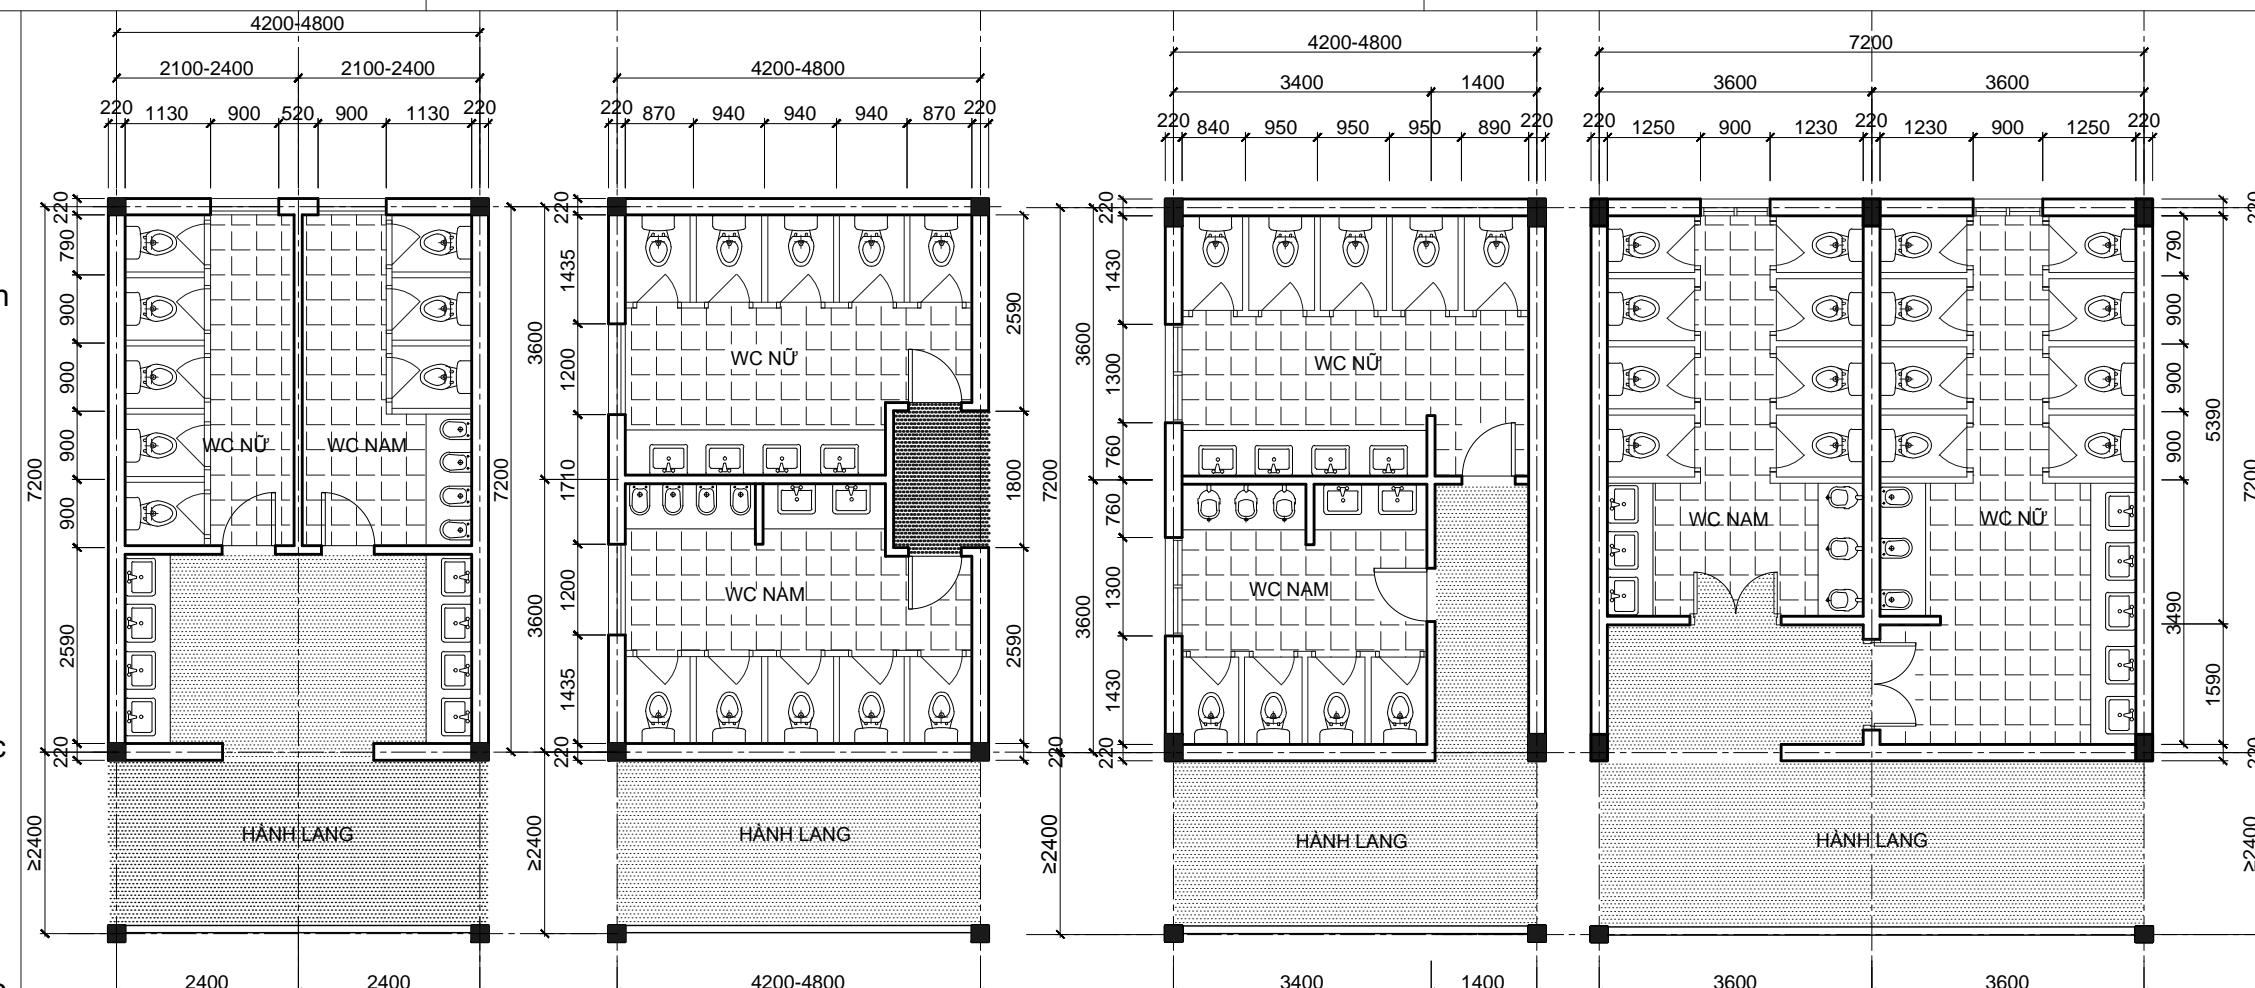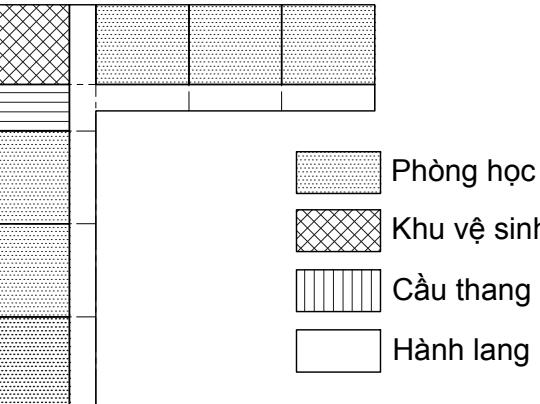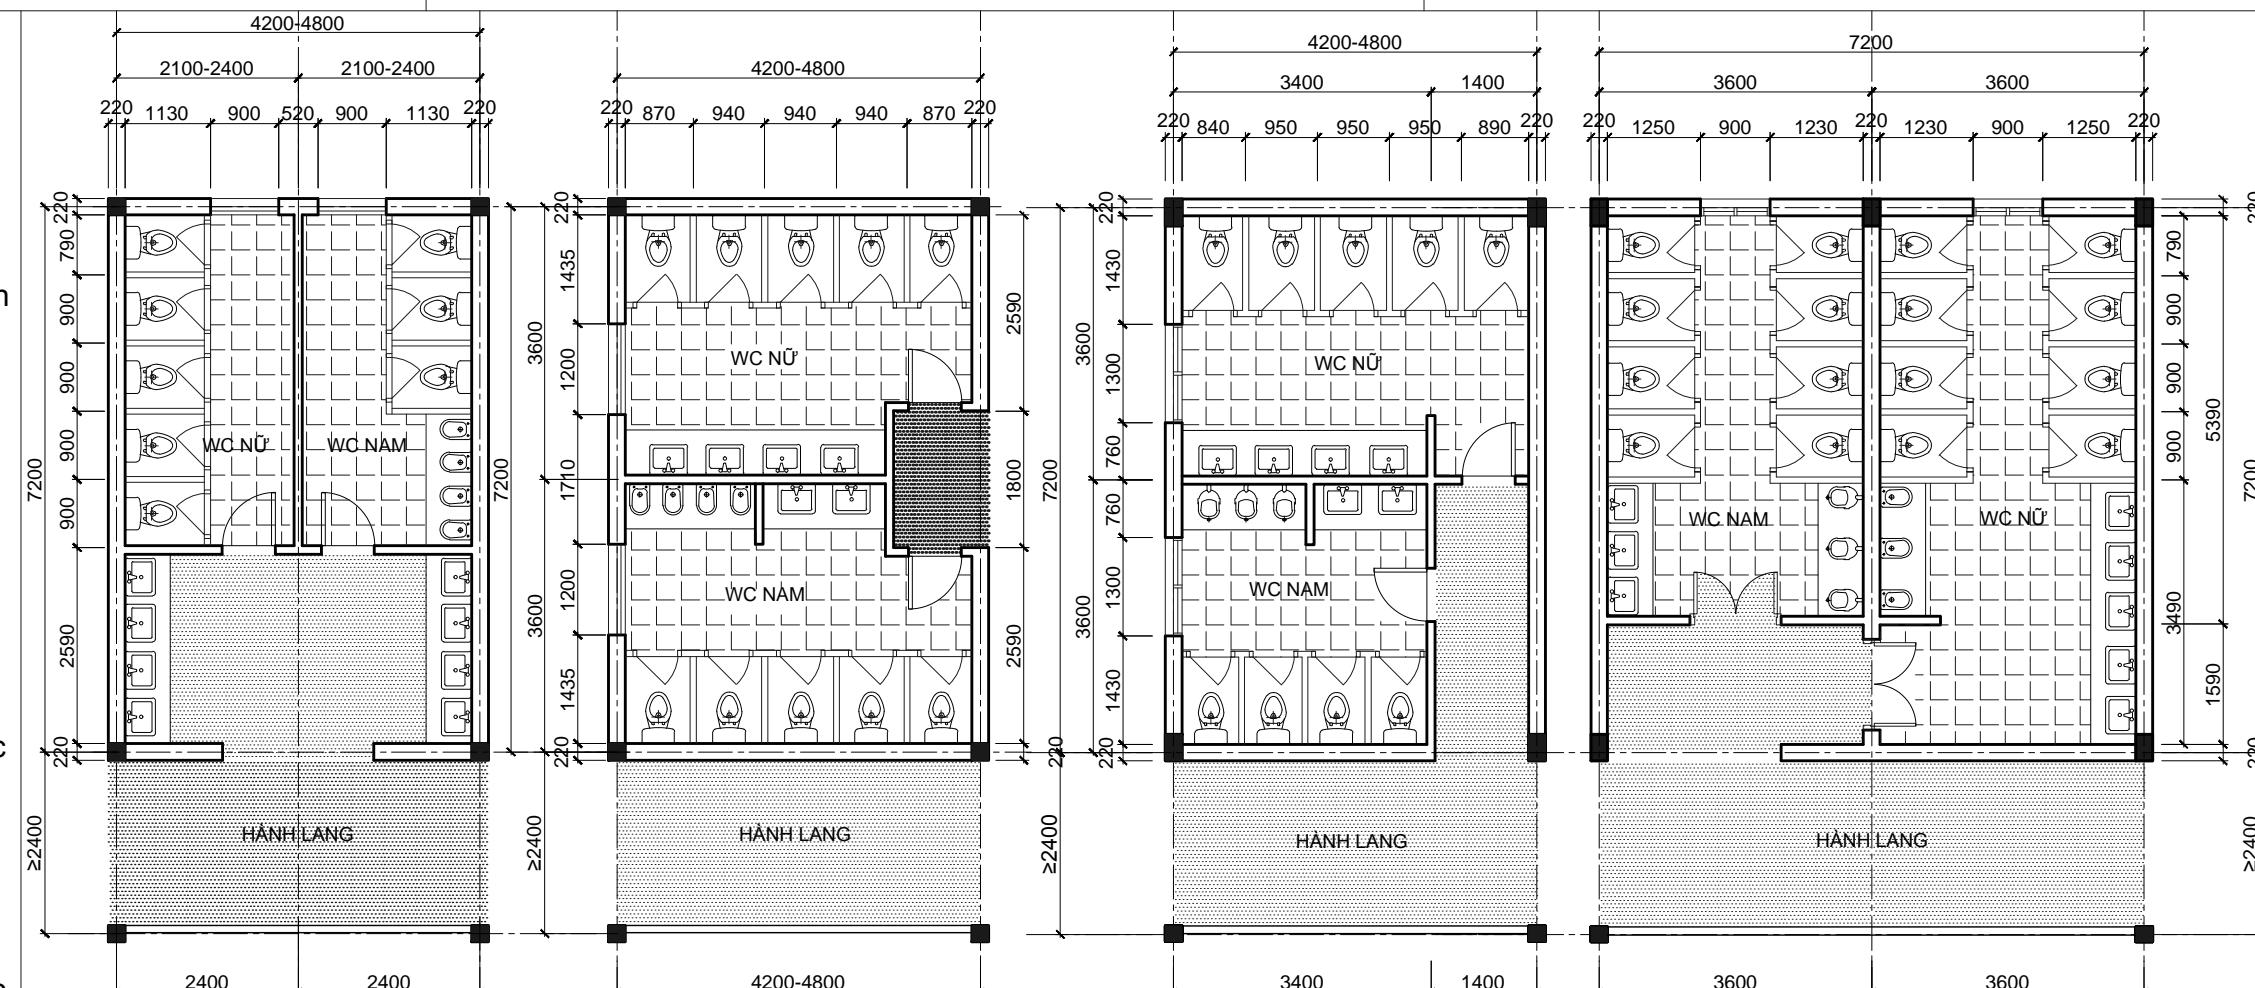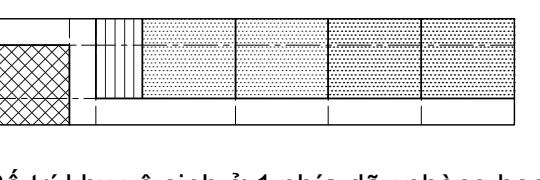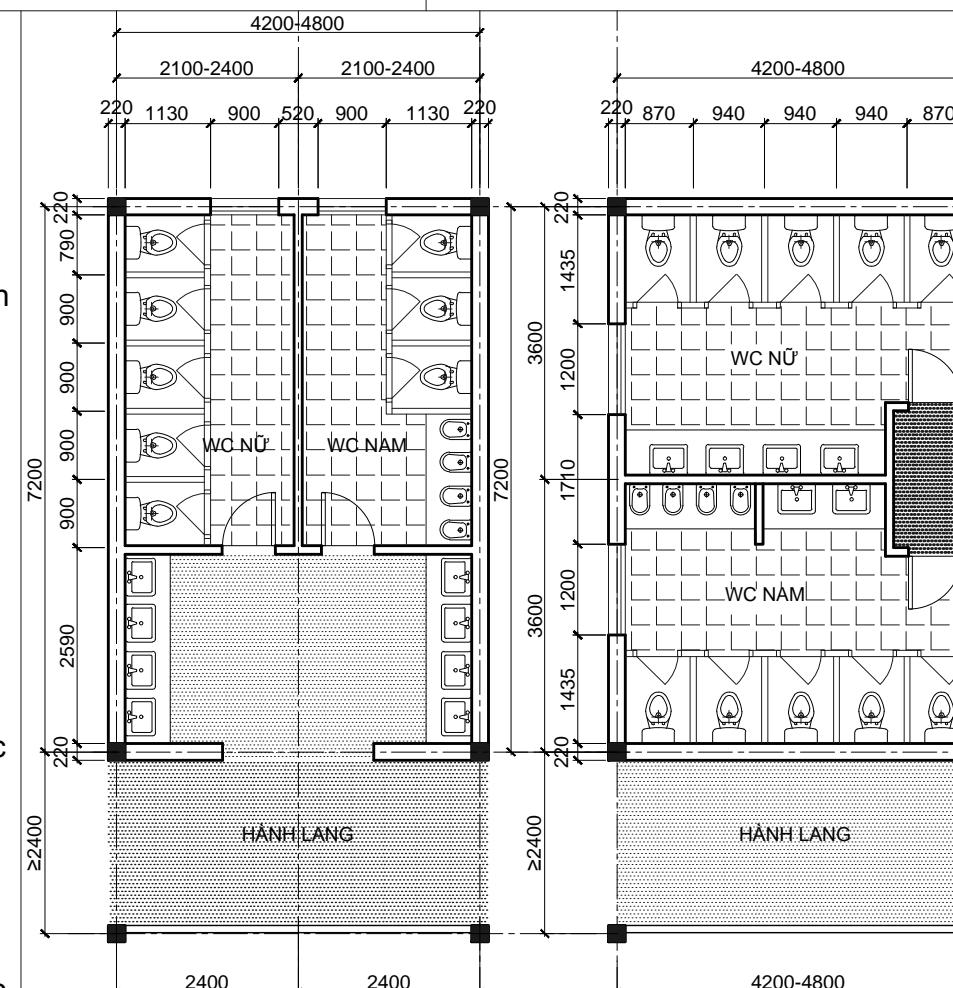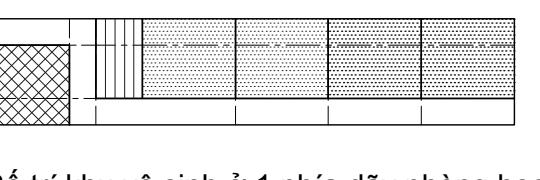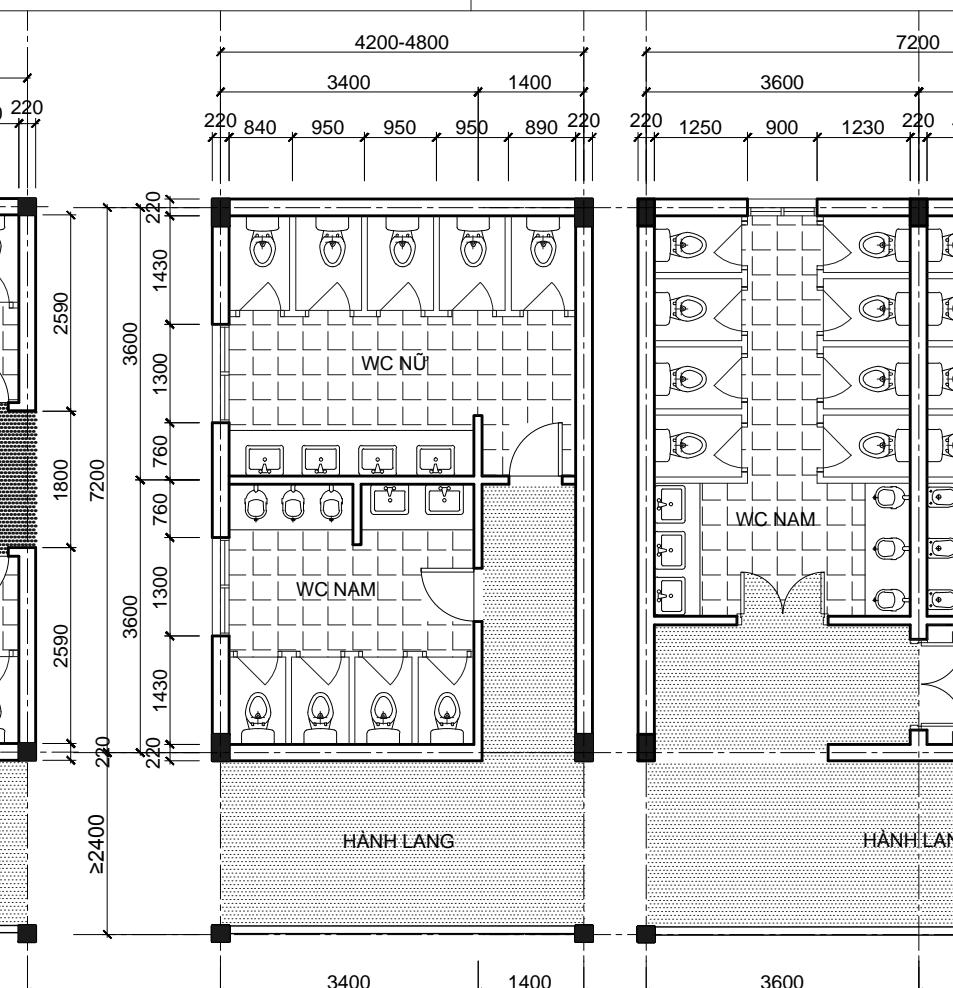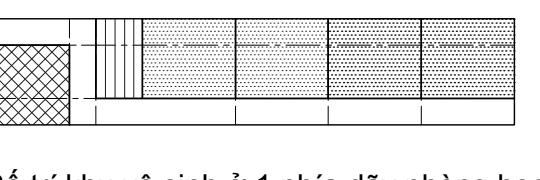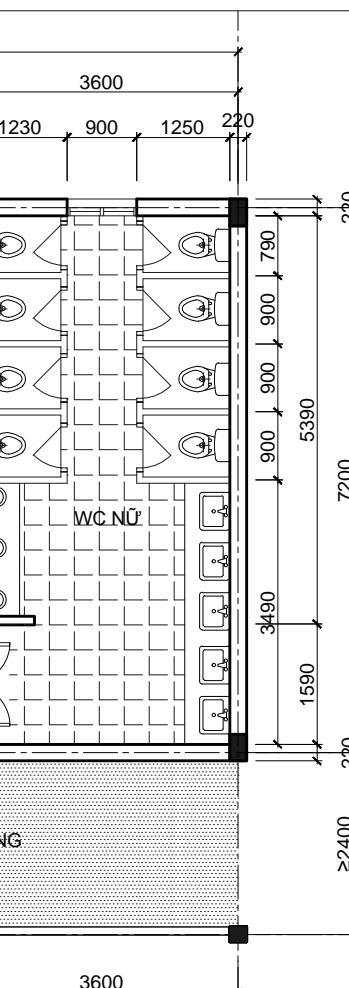
| PHẦN NGHIÊN CỨU CƠ BẢN  |  |   |                 |  |  |
|---|--|---|-----------------|--|--|
|   |  | LÊ QUỲNH ANH  | HOANG MINH TUAN |  |  |
| <b>TỔ CHỨC KHÔNG GIAN KHÔI CHỨC NĂNG: KHỐI PHÒNG HỌC - MẪU PHÒNG VỆ SINH. S:30-40m<sup>2</sup></b>  |  |   |                 |  |  |
| KÍCH THƯỚC KHÔNG GIAN CHO CÁC HOẠT ĐỘNG TRONG PHÒNG VỆ SINH   |  |   |                 |  |  |
| TRƯỜNG TRUNG HỌC PHỔ THÔNG  |  | TRƯỜNG TRUNG HỌC CƠ SỞ  |                 |  |  |
| <br> |  | <br> |                 |  |  |
|    |  |   |                 |  |  |
| KÍCH THƯỚC KHÔNG GIAN CHO 1 TIỀU NAM. (S=0.8m <sup>2</sup> )  |  |   |                 |  |  |
|   |  |    |                 |  |  |
| MỘT SỐ CÁCH BỐ TRÍ VS   |  |   |                 |  |  |
| <p>TRƯỜNG PHÒNG<br/>CHỦ TRỊ</p>    |  |   |                 |  |  |
| <p>Bố trí khu vệ sinh kiểu chữ L</p>   |  |   |                 |  |  |
| <p>Bố trí khu vệ sinh ở 1 phía dãy phòng học</p>                                       |  |    |                 |  |  |
| <p>Bố trí khu vệ sinh ở 2 phía dãy phòng học</p>                                       |  |    |                 |  |  |
| TRƯỜNG PHỔ THÔNG DÂN TỘC NỘI TRÚ<br>THUỘC CÁC TỈNH MIỀN NÚI PHÍA BẮC  |  | TỔ CHỨC KHÔNG GIAN KHÔI CHỨC NĂNG: KHỐI PHÒNG HỌC<br>MẪU PHÒNG VỆ SINH. S:30-40m <sup>2</sup>   |                 |  |  |
|   |  | KT - 08   |                 |  |  |
|   |  | DTNT - CT 01 - 17   |                 |  |  |
|   |  | DTNT - CH 03 - 17   |                 |  |  |
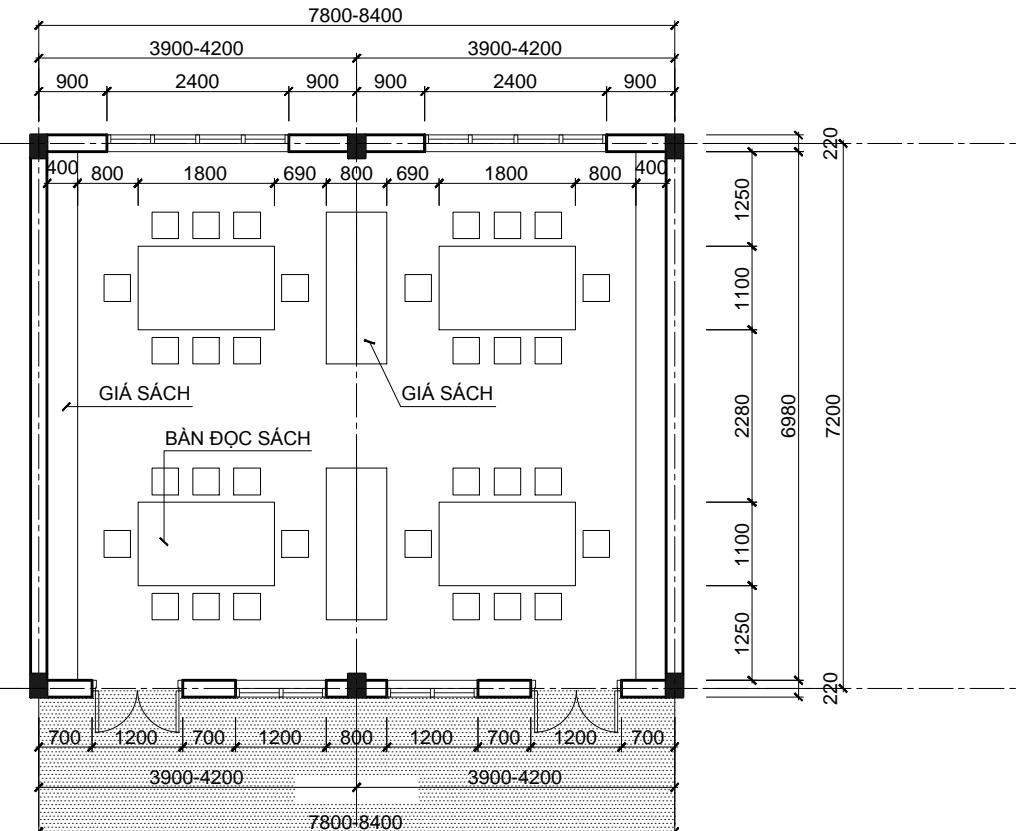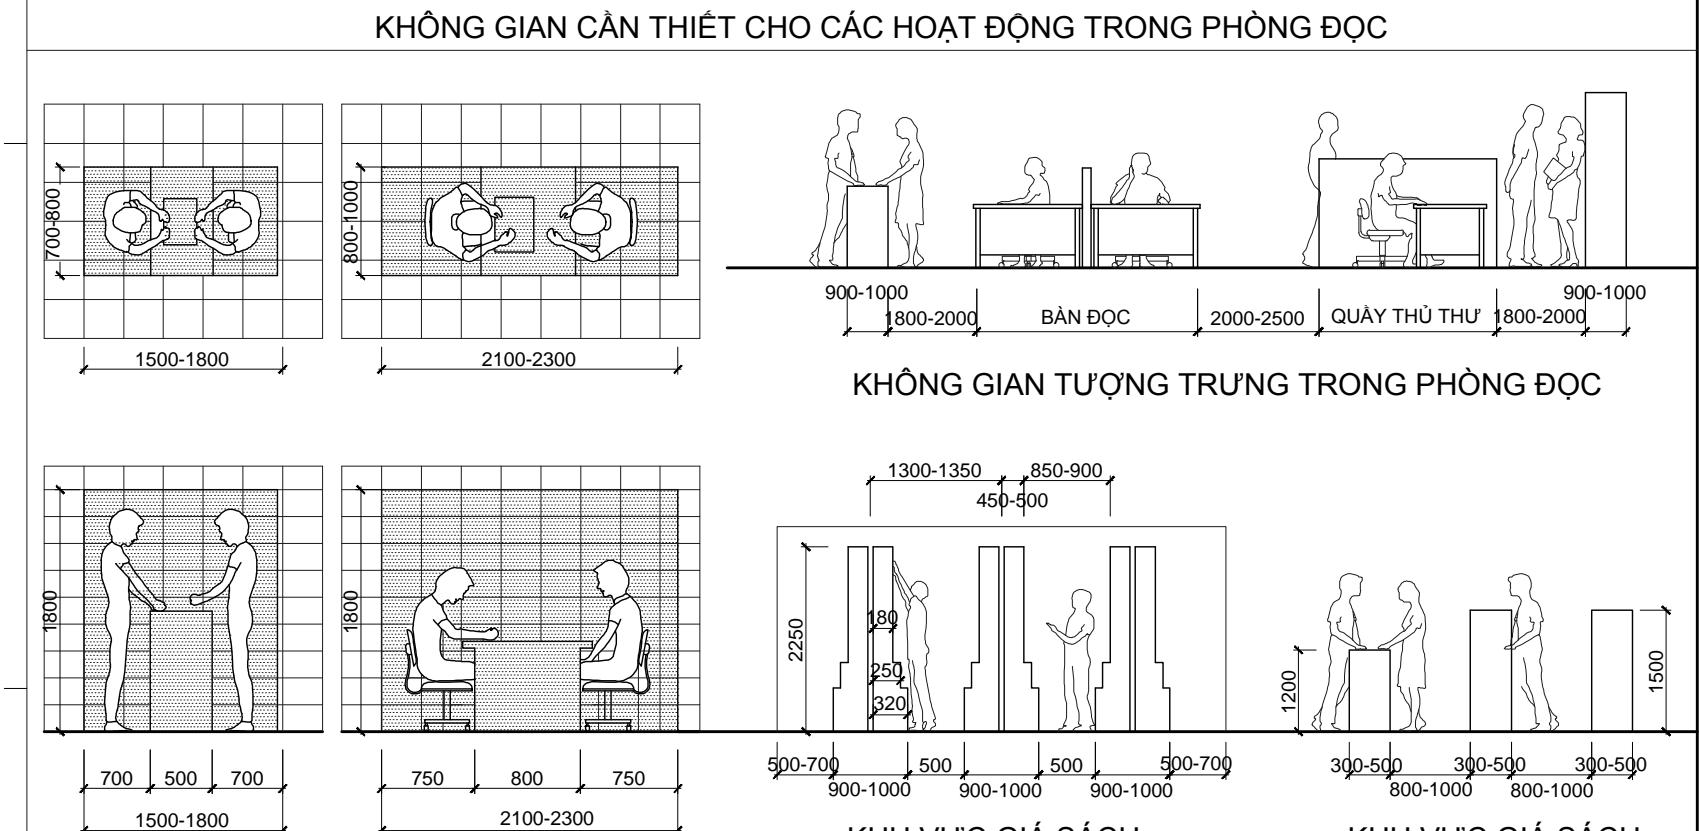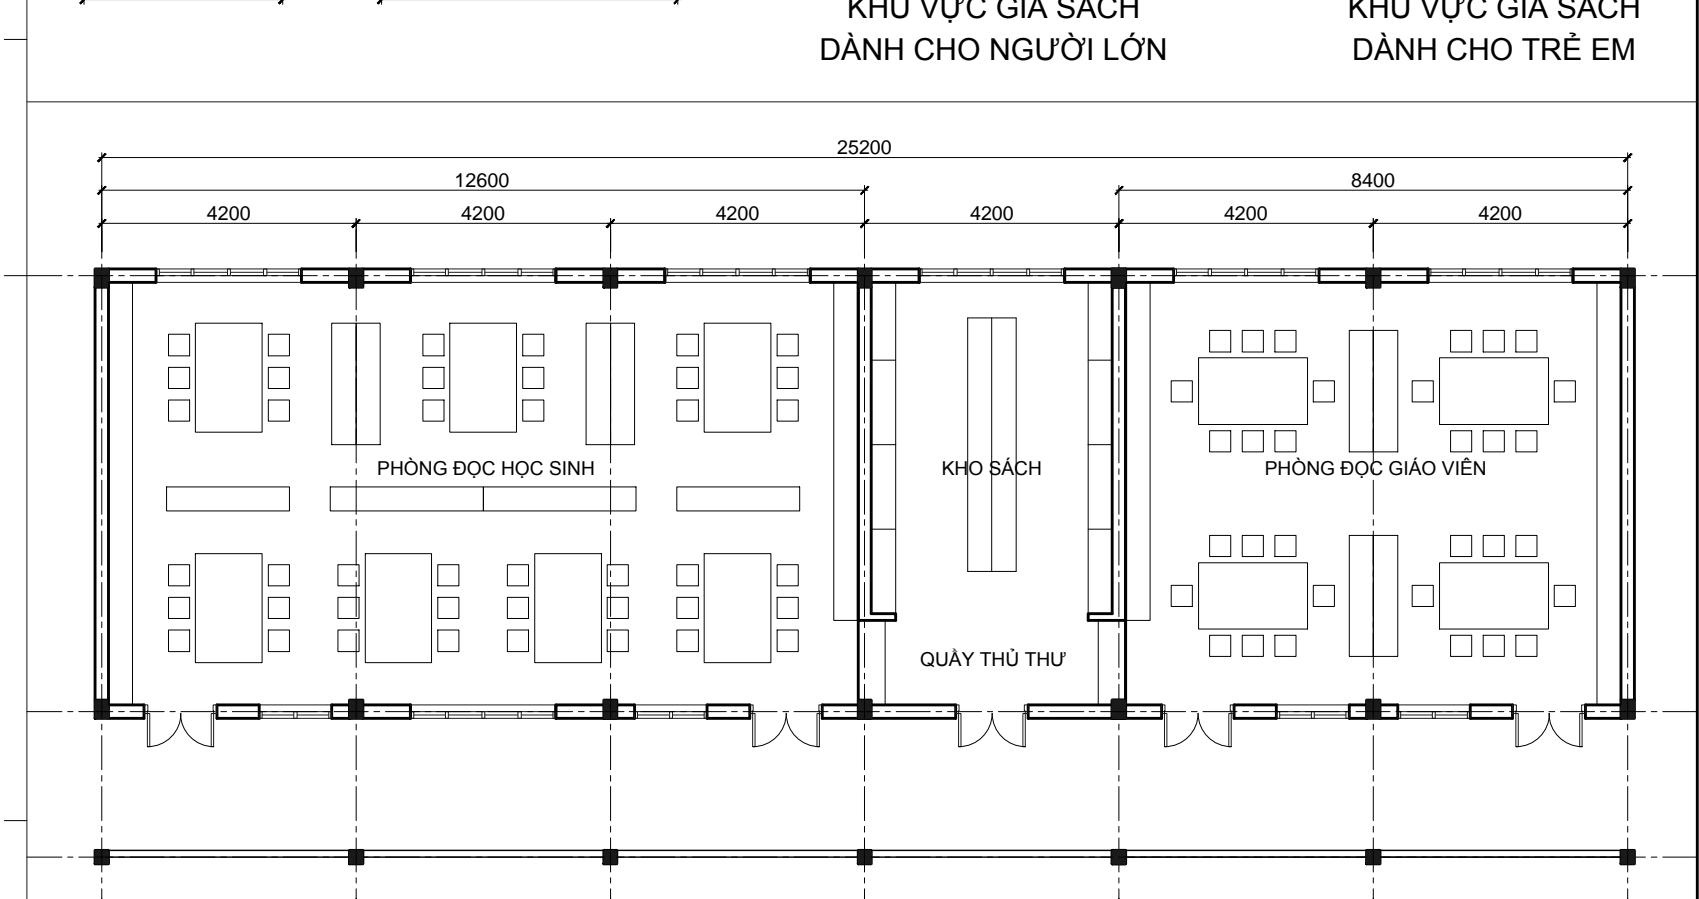
| PHẦN NGHIÊN CỨU CƠ BẢN                 |  |  |   |
|--|--|--|---|
|  |  | LÊ QUỲNH ANH   | HOANG MINH TUAN   |
|  |  | NGUYỄN QUỐC HOÀNG  | THIẾT KẾ  |
| TRƯỜNG PHÒNG                           | CHỦ TRỊ  | QLKT   | QLKT  |
| BỘ XÂY DỰNG<br>VIỆN KIẾN TRÚC QUỐC GIA | <p><b>TỔ CHỨC KHÔNG GIAN KHÓI CHỨC NĂNG: KHÓI PHỤ TRỢ - KHU PHỤ VỤ HỌC TẬP: THƯ VIỆN</b></p>  <p>MẶT BẰNG PHÒNG ĐỌC. S=54-60m<sup>2</sup></p> | <p><b>KHÔNG GIAN CẦN THIẾT CHO CÁC HOẠT ĐỘNG TRONG PHÒNG ĐỌC</b></p>  <p>KHÔNG GIAN CẦN THIẾT CHO CÁC HOẠT ĐỘNG TRONG PHÒNG ĐỌC</p> <p>KHÔNG GIAN TƯỢNG TRUNG TRONG PHÒNG ĐỌC</p> <p>KHU VỰC GIÁ SÁCH DÀNH CHO NGƯỜI LỚN</p> <p>KHU VỰC GIÁ SÁCH DÀNH CHO TRẺ EM</p> | <p><b>GỢI Ý THƯ VIỆN TRƯỜNG 8-9 LỚP (GHÉP VỚI KHÓI HỌC)</b></p>  <p>MẶT BẰNG PHÒNG ĐỌC. S=84-90m<sup>2</sup></p> <p>TRƯỜNG PHỔ THÔNG DÂN TỘC NỘI TRÚ<br/>THUỘC CÁC TỈNH MIỀN NÚI PHÍA BẮC</p> <p>TỔ CHỨC KHÔNG GIAN KHÓI CHỨC NĂNG: KHÓI PHỤ TRỢ<br/>THƯ VIỆN</p> <p>KT - 09</p> <p>DTNT - CT 01 - 17</p> <p>DTNT - CH 03 - 17</p> |



| PHẦN NGHIÊN CỨU CƠ BẢN  |                         |  
|---|-------------------------|--|-------------------|----------|---|-----------------------------|---|-----------|-------------------|----|-------------------|---|----|-------------------|---|----|--------------------|---|----|--------------------|---|----|--------------------|---|----|--------------------|---|----|--------------------|---|-----|--------------------|--|--|--|--|---|--|
| TỔ CHỨC KHÔNG GIAN KHÓI CHỨC NĂNG: KHÓI PHỤ TRỢ - KHU PHỤC VỤ HỌC TẬP: NHÀ ĐA NĂNG KẾT HỢP NHÀ SINH HOẠT GIÁO DỤC VĂN HÓA DÂN TỘC |                         |  
| GỢI Ý MODUL CHO KHÔNG GIAN NHÀ ĐA NĂNG  |                         | CHỨC NĂNG - CẤU TRÚC   |                   |          |   | SƠ ĐỒ BỐ TRÍ MẶT BẰNG       |   |           
| LÊ QUỲNH ANH  | HOÀNG MINH TUẤN         | <p>Ghép 6M -&gt; nhà đa năng 8,9 lớp.</p> <table border="1"> <thead> <tr> <th>STT</th> <th>M</th> <th>Diện tích</th> </tr> </thead> <tbody> <tr><td>1</td><td>1M</td><td>36 m<sup>2</sup></td></tr> <tr><td>2</td><td>2M</td><td>72 m<sup>2</sup></td></tr> <tr><td>3</td><td>3M</td><td>108 m<sup>2</sup></td></tr> <tr><td>4</td><td>4M</td><td>144 m<sup>2</sup></td></tr> <tr><td>5</td><td>6M</td><td>216 m<sup>2</sup></td></tr> <tr><td>6</td><td>8M</td><td>288 m<sup>2</sup></td></tr> <tr><td>7</td><td>9M</td><td>324 m<sup>2</sup></td></tr> <tr><td>7</td><td>12M</td><td>432 m<sup>2</sup></td></tr> </tbody> </table> <p>Ghép 8M,9M hoặc 12M -&gt; nhà đa năng 12,15 lớp.</p> |                   |          |   | STT                         | M | Diện tích | 1                 | 1M | 36 m <sup>2</sup> | 2 | 2M | 72 m <sup>2</sup> | 3 | 3M | 108 m <sup>2</sup> | 4 | 4M | 144 m <sup>2</sup> | 5 | 6M | 216 m <sup>2</sup> | 6 | 8M | 288 m <sup>2</sup> | 7 | 9M | 324 m <sup>2</sup> | 7 | 12M | 432 m <sup>2</sup> | <p>- LÀ KHÔNG GIAN CHO HỌC SINH LUYỆN TẬP THỂ THAO HOẶC TỔ CHỨC THI ĐẤU CÁC MÔN THỂ THAO TRONG NHÀ<br/>- LÀ KHÔNG GIAN TỔ CHỨC CÁC HOẠT ĐỘNG TẬP TRUNG TOÀN TRƯỜNG NHƯ HỘI DIỄN VĂN NGHỆ, SINH HOẠT CHUNG, GIÁO DỤC TRUYỀN THÔNG VĂN HÓA DÂN TỘC<br/>* CẤU TRÚC KHÔNG GIAN THEO 2 KHU VỰC:<br/>- KHU VỰC PHỤ TRỢ NHƯ KHO, PHÒNG VỆ SINH KẾT HỢP NƠI THAY ĐỔ<br/>- KHU VỰC SÀN ĐA NĂNG<br/>* BỘ CỤC CÓ 2 ĐẶNG<br/>- KHU VỰC PHỤ TRỢ ĐẶT Ở PHÍA ĐẦU NHÀ ĐA NĂNG<br/>- KHU VỰC PHỤ TRỢ ĐẶT Ở GIỮA NHÀ ĐA NĂNG</p> |  |  |  | <p>KHU VỰC PHỤ TRỢ ĐẶT Ở GIỮA NHÀ ĐA NĂNG</p> |  |
| STT   | M                       | Diện tích  |                   |          
| 1   | 1M                      | 36 m <sup>2</sup>  |                   |          
| 2   | 2M                      | 72 m <sup>2</sup>  |                   |          
| 3   | 3M                      | 108 m <sup>2</sup>   |                   |          
| 4   | 4M                      | 144 m <sup>2</sup>   |                   |          
| 5   | 6M                      | 216 m <sup>2</sup>   |                   |          
| 6   | 8M                      | 288 m <sup>2</sup>   |                   |          
| 7   | 9M                      | 324 m <sup>2</sup>   |                   |          
| 7   | 12M                     | 432 m <sup>2</sup>   |                   |          
| TỔ HỢP SÂN THỂ THAO TRONG NHÀ ĐA NĂNG   |                         | GỢI Ý CHO NHÀ ĐA NĂNG TRƯỜNG 8-9 LỚP   |                   |          |   | <p>Kích thước 12m x 18m</p> |   |           
| TRƯỜNG PHÒNG  | CHỦ TRỊ                 | NGUYỄN QUỐC HOÀNG  | NGUYỄN QUỐC HOÀNG | THIẾT KẾ | QLKT  | <p>Kích thước 12m x 21m</p> |   |           
| BỘ XÂY DỰNG   | VIỆN KIẾN TRÚC QUỐC GIA |  |                   
| TRƯỜNG PHỔ THÔNG DÂN TỘC NỘI TRÚ THUỘC CÁC TỈNH MIỀN NÚI PHÍA BẮC   |                         |  |                   |          | TỔ CHỨC KHÔNG GIAN KHÓI CHỨC NĂNG: KHÓI PHỤ TRỢ KHU PHỤC VỤ HỌC TẬP - NHÀ ĐA NĂNG |                             |   |           | DTNT - CT 01 - 17 |    |                   
|   |                         |  |                   |          |   |                             |   |           | DTNT - CH 03 - 17 |    |                   
|   |                         |  |                   |          |   |                             |   |           | KT - 10           |    |                   







| PHẦN NGHIÊN CỨU CƠ BẢN  |  |   |   |  |  |
|---|--|---|---|--|--|
| TỔ CHỨC KHÔNG GIAN KHÓI CHỨC NĂNG: KHÓI PHỤ TRỢ - KHU PHỤC VỤ HỌC TẬP: NHÀ ĐA NĂNG KẾT HỢP NHÀ SINH HOẠT GIÁO DỤC VĂN HÓA DÂN TỘC |  | GỢI Ý CHO NHÀ ĐA NĂNG TRƯỜNG 12-15 LỚP (Kích thước 18m x 24m) |   |  |  |
|   |  | GỢI Ý CHO NHÀ ĐA NĂNG TRƯỜNG 12-15 LỚP (Kích thước 15m x 24m) |   |  |  |
| BỘ XÂY DỰNG<br>VIỆN KIẾN TRÚC QUỐC GIA  |  |   |   |  |  |
|   |  |   |   |  |  |
| MẪU KHU VỆ SINH NHÀ ĐA NĂNG   |  |   |   |  |  |
|   |  |   |   |  |  |
| TRƯỜNG PHỔ THÔNG DÂN TỘC NỘI TRÙ<br>THUỘC CÁC TỈNH MIỀN NÚI PHÍA BẮC  |  |   | TỔ CHỨC KHÔNG GIAN KHÓI CHỨC NĂNG: KHÓI PHỤ TRỢ<br>KHU PHỤC VỤ HỌC TẬP: NHÀ ĐA NĂNG |  |  |
|   |  |   | KT - 11<br>DTNT - CH 03 - 17  |  |  |





|  |                 | PHẦN NGHIÊN CỨU CƠ BẢN   | |
|---|
| LỄ QUỲNH ANH   | HOÀNG MINH TUẤN | TỔ CHỨC KHÔNG GIAN KHÓI CHỨC NĂNG: KHÓI PHỤ TRỢ - KHU HÀNH CHÍNH, HIỆU BỘ  | |
|  |                 | CHỨC NĂNG  | MỘT SỐ CÁCH LẮP GHÉP MODUL PHÒNG LÀM VIỆC  |   | MODUL ÁP DỤNG CHO KHÓI HIỆU BỘ  | |
|  |                 | KHU HIỆU BỘ LÀ NƠI PHỤC VỤ CÔNG TÁC QUẢN LÝ, GIĂNG DAY VÀ NGHIÊN CỨU KHOA HỌC, THÚC ĐẨY SỰ PHÁT TRIỂN GIÁO DỤC CỦA TOÀN TRƯỜNG. GÓP PHẦN ĐÀO TẠO RA NGUỒN NHÂN LỰC CHẤT LƯỢNG. |  |   | <table border="1"> <tr> <td>A/2</td><td>B</td><td>C</td><td>Diện tích</td></tr> <tr> <td>3300</td><td>4800</td><td>1800</td><td>15.8</td></tr> <tr> <td></td><td>5100</td><td>1500</td><td>16.8</td></tr> <tr> <td>3600</td><td>5400</td><td>1800</td><td>19.4</td></tr> <tr> <td></td><td>5700</td><td>1500</td><td>20.5</td></tr> <tr> <td>3900</td><td>5700</td><td>2100</td><td>22.2</td></tr> <tr> <td>4200</td><td>5900</td><td>2100</td><td>24.7</td></tr> <tr> <td>A</td><td>B</td><td>C</td><td>Diện tích</td></tr> <tr> <td>7800</td><td>5700</td><td>2100</td><td>44.4</td></tr> <tr> <td>8400</td><td>5900</td><td>2100</td><td>49.5</td></tr> </table> | A/2 | B | C | Diện tích | 3300 | 4800 | 1800 | 15.8 |  | 5100 | 1500 | 16.8 | 3600 | 5400 | 1800 | 19.4 |  | 5700 | 1500 | 20.5 | 3900 | 5700 | 2100 | 22.2 | 4200 | 5900 | 2100 | 24.7 | A | B | C | Diện tích | 7800 | 5700 | 2100 | 44.4 | 8400 | 5900 | 2100 | 49.5 |
| A/2  | B               | C  | Diện tích  | |
| 3300   | 4800            | 1800   | 15.8   | |
|  | 5100            | 1500   | 16.8   | |
| 3600   | 5400            | 1800   | 19.4   | |
|  | 5700            | 1500   | 20.5   | |
| 3900   | 5700            | 2100   | 22.2   | |
| 4200   | 5900            | 2100   | 24.7   | |
| A  | B               | C  | Diện tích  | |
| 7800   | 5700            | 2100   | 44.4   | |
| 8400   | 5900            | 2100   | 49.5   | |
| TRƯỜNG PHÒNG   | CHỦ TRỊ         | PHÒNG LÀM VIỆC 1-2 NGƯỜI. (S:15-20m <sup>2</sup> )<br>Áp dụng cho phòng hiệu trưởng, hiệu phó  | PHÒNG LÀM VIỆC 3 NGƯỜI. (S:19-24m <sup>2</sup> )<br>Áp dụng cho văn phòng, p.nghi giáo viên, p.hoạt động công đoàn, p.các tổ chuyên môn) | PHÒNG LÀM VIỆC 4 NGƯỜI TRỞ LÊN. (S:30-48-54m <sup>2</sup> )<br>Áp dụng cho phòng hội đồng giáo viên | |
| TRƯỜNG PHÒNG   | CHỦ TRỊ         |  |  |   | <table border="1"> <tr> <td>A</td><td>B</td><td>C</td><td>Diện tích</td></tr> <tr> <td>7200</td><td>5400</td><td>1800</td><td>38.8</td></tr> <tr> <td></td><td>5700</td><td>1500</td><td>41</td></tr> <tr> <td>7800</td><td>5700</td><td>2100</td><td>44.4</td></tr> <tr> <td></td><td>5900</td><td>1900</td><td>46</td></tr> <tr> <td>8400</td><td>5900</td><td>2100</td><td>49.5</td></tr> </table> <p>1. BỘ BÀN GHẾ LÀM VIỆC<br/>2. TỦ ĐỰNG TÀI LIỆU<br/>3. BỘ BÀN GHẾ TIẾP KHÁCH<br/>4. GIƯỜNG Y TẾ<br/>5. TỦ ĐỰNG THUỐC VÀ DỤNG CỤ<br/>6. BÀN CỦA NHÂN VIÊN Y TẾ<br/>7. BÀN HỌP</p>  | A   | B | C | Diện tích | 7200 | 5400 | 1800 | 38.8 |  | 5700 | 1500 | 41   | 7800 | 5700 | 2100 | 44.4 |  | 5900 | 1900 | 46   | 8400 | 5900 | 2100 | 49.5 |      |      |      |      |   |   |   |           |      |      |      |      |      |      |      |      |
| A  | B               | C  | Diện tích  | |
| 7200   | 5400            | 1800   | 38.8   | |
|  | 5700            | 1500   | 41   | |
| 7800   | 5700            | 2100   | 44.4   | |
|  | 5900            | 1900   | 46   | |
| 8400   | 5900            | 2100   | 49.5   | |
| BỘ XÂY DỰNG<br>VIỆN KIẾN TRÚC QUỐC GIA                                 |                 | Gợi ý phòng làm việc có vệ sinh riêng<br>Phòng hiệu trưởng kết hợp với phòng các hiệu phó  | PHÒNG Y TẾ<br>(S:15-20m <sup>2</sup> )   | HÌNH ẢNH MINH HỌA   | |
| TRƯỜNG PHÒNG   | CHỦ TRỊ         | |
| TRƯỜNG PHÒNG THÔNG DÂN TỘC NỘI TRÚ<br>THUỘC CÁC TỈNH MIỀN NÚI PHÍA BẮC |                 | TỔ CHỨC KHÔNG GIAN KHÓI CHỨC NĂNG: KHÓI PHỤ TRỢ<br>KHU HÀNH CHÍNH, HIỆU BỘ   |  | KT - 12   | DTNT - CT 01 - 17<br>DTNT - CH 03 - 17  | |







|   |                   |   |                 |
|---|-------------------|---|-----------------|
| PHẦN NGHIÊN CỨU CƠ BẢN  |                   |   |                 |
| LÊ QUỲNH ANH  | NGUYỄN QUỐC HOÀNG | THIẾT KẾ  | HOÀNG MINH TUẤN |
| <b>TỔ CHỨC KHÔNG GIAN KHÓI CHỨC NĂNG: KHÓI PHỤ TRỢ - KHU SÂN THỂ THAO</b>   |                   |   |                 |
| <b>TỔ HỢP CÁC SÂN TẬP LUYỆN: BÓNG CHUYỀN, CẦU LÔNG, BÓNG BÀN, BÓNG ĐÁ MINI</b>  |                   |   |                 |
| KHÔNG GIAN CẦN THIẾT CHO TỔ HỢP 2 SÂN CẦU LÔNG  |                   | SÂN BÓNG RỒ   |                 |
| <p>RẠNG GIỚI KHÔNG GIAN XÂY DỰNG CẦN THIẾT CHO TỔ HỢP 2 SÂN TẬP</p>   |                   |   |                 |
| KHÔNG GIAN CẦN THIẾT CHO TỔ HỢP 2 CHỖ TẬP LUYỆN BÓNG BÀN  |                   | <p>SÂN BÓNG ĐÁ MINI</p>   |                 |
| <p>RẠNG GIỚI KHÔNG GIAN AN TOÀN CHO THI ĐẤU CỦA 1 SÂN</p> <p>RẠNG GIỚI KHÔNG GIAN XÂY DỰNG CẦN THIẾT CHO TỔ HỢP 2 SÂN TẬP</p> |                   |   |                 |
| TRƯỜNG PHỐ THÔNG DÂN TỘC NỘI TRÚ<br>THUỘC CÁC TỈNH MIỀN NÚI PHÍA BẮC  |                   | TỔ CHỨC KHÔNG GIAN KHÓI CHỨC NĂNG: KHÓI PHỤ TRỢ<br>SÂN BÃI THỂ THAO |                 |
|   |                   | KT - 13   |                 |
|   |                   | DTNT - CT 01 - 17<br>DTNT - CH 03 - 17                              |                 |











|  |  | PHẦN NGHIÊN CỨU CƠ BẢN   |                 |  |  |
|--|--|--|-----------------|--|--|
|  |  | LÊ QUỲNH ANH   | HOANG MINH TUẤN |  |  |
|  |  | TỔ CHỨC KHÔNG GIAN KHÔI CHỨC NĂNG: KHÔI NHÀ Ở - KHU NHÀ Ở NỘI TRÚ CỦA HỌC SINH   |                 |  |  |
|  |  | DÂY CHUYỀN CÔNG NĂNG   |                 |  |  |
|  |  |  |                 |  |  |
|  |  | DÂY CHUYỀN TẦNG Ở  |                 |  |  |
|  |  |  |                 |  |  |
|  |  | DÂY CHUYỀN KHU Ở   |                 |  |  |
|  |  | MỘT SỐ CÁCH LẮP GHÉP MODUL PHÒNG Ở   |                 |  |  |
|  |  | <p>GHÉP NỘI TIẾP HÀNH LANG BÊN</p> <p>GHÉP NỘI TIẾP HÀNH LANG GIỮA</p> <p>GHÉP SO LẺ HÀNH LANG GIỮA</p> <p>PHÒNG Ở    PHÒNG SHC    GIAO THÔNG CHIỀU ĐỨNG</p>   |                 |  |  |
|  |  | <p>GHÉP LỆCH KHỎI HÀNH LANG BÊN</p> <p>GHÉP KIỂU SÂN TRONG</p>   |                 |  |  |
|  |  | BỘ XÂY DỰNG VIỆN KIẾN TRÚC QUỐC GIA  |                 |  |  |
|  |  | <ul style="list-style-type: none"> <li>- GIAO THÔNG CHIỀU ĐỨNG BAO GỒM THANG BỘ</li> <li>- TRONG BẢN VẼ GỢI Ý MỘT SỐ CÁCH LẮP GHÉP MẶT BẰNG TẦNG ĐIỀN HÌNH CƠ BẢN, NGƯỜI THIẾT KẾ CẦN LINH HOẠT TÍNH TOÁN BỘ TRÍ SỐ LƯỢNG THANG, VỊ TRÍ THANG, KHOẢNG CÁCH GIỮA CÁC THANG... ĐỂ ĐAM BẢO YÊU CẦU THOÁT HIỂM, GIAO THÔNG THEO TIÊU CHUẨN THIẾT KẾ HIỆN HÀNH.</li> <li>- MỘT SỐ YÊU CẦU CƠ BẢN:</li> <li>+ KHOẢNG CÁCH TỪ CỬA PHÒNG XA NHẤT ĐẾN THANG KHÔNG ĐƯỢC VƯỢT QUÁ 25M.</li> </ul> |                 |  |  |
|  |  | TRƯỜNG PHỔ THÔNG DÂN TỘC NỘI TRÚ THUỘC CÁC TỈNH MIỀN NÚI PHÍA BẮC  |                 |  |  |
|  |  | TỔ CHỨC KHÔNG GIAN KHÔI CHỨC NĂNG: KHÔI NHÀ Ở KHU NHÀ Ở NỘI TRÚ CỦA HỌC SINH   |                 |  |  |
|  |  | KHÔNG GIAN CẦN THIẾT CHO CÁC HOẠT ĐỘNG TRONG PHÒNG NỘI TRÚ   |                 |  |  |
|  |  |  |                 |  |  |
|  |  | TRANG THIẾT BỊ TRONG PHÒNG NỘI TRÚ   |                 |  |  |
|  |  |  |                 |  |  |
|  |  | <p>Ngăn để quần áo</p> <p>Vách ngăn di động</p>  |                 |  |  |
|  |  | DTNT - CT 01 - 17 DTNT - CH 03 - 17  |                 |  |  |
|  |  | KT - 14  |                 |  |  |
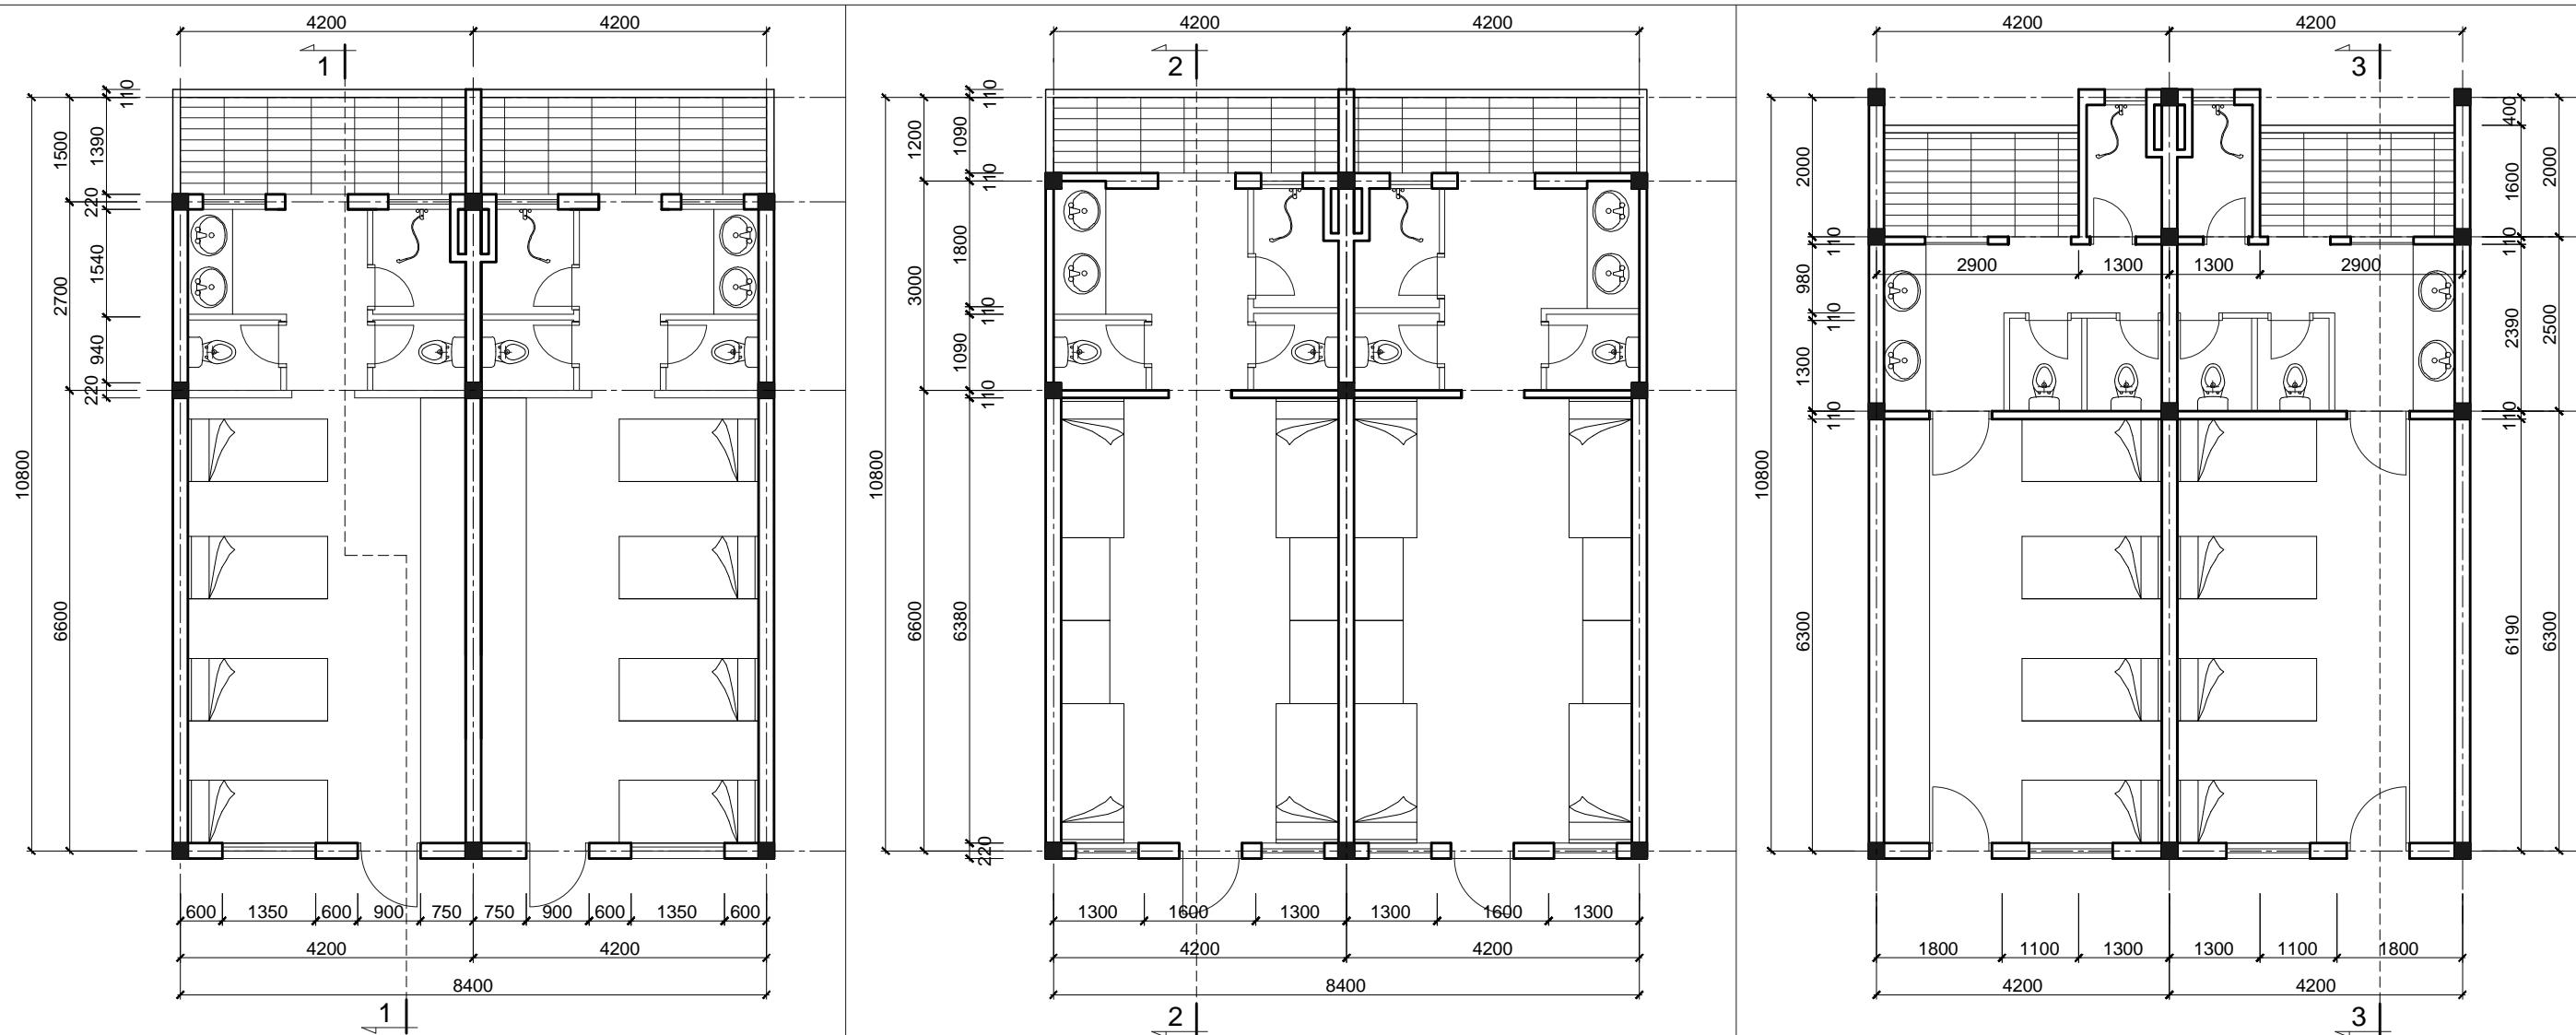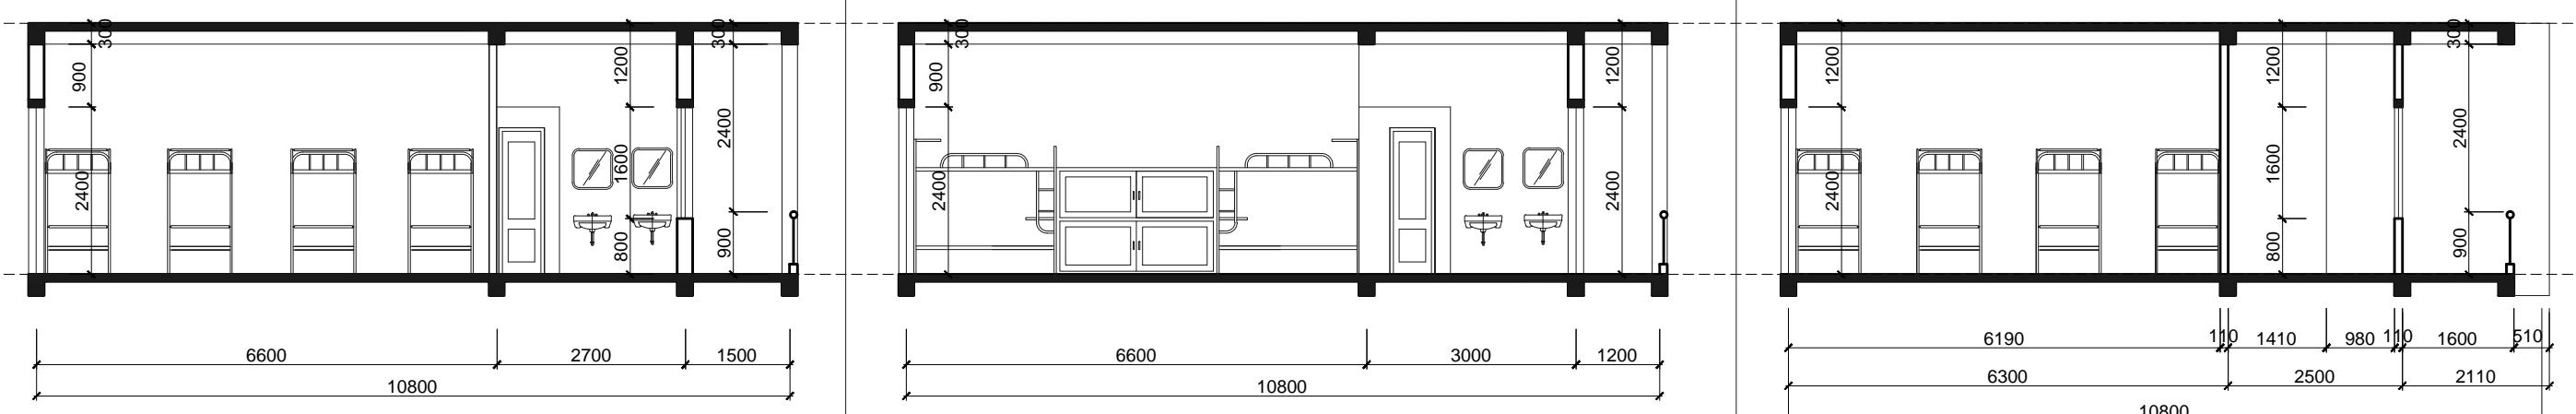
| PHẦN NGHIÊN CỨU CƠ BẢN   |                   |   |              |                 |  |
|--|-------------------|---|--------------|-----------------|--|
| TRƯỜNG PHÒNG<br>CHỦ TRỊ  | NGUYỄN QUỐC HOÀNG | THIẾT KẾ<br>QLKT  | LÊ QUỲNH ANH | HOANG MINH TUẤN |  |
| <b>TỔ CHỨC KHÔNG GIAN KHÔI CHỨC NĂNG: KHÔI NHÀ Ở - KHU NHÀ Ở NỘI TRÚ CỦA HỌC SINH</b>  |                   |   |              |                 |  |
| MẪU PHÒNG Ở NỘI TRÚ KHÉP KÍN CỦA HỌC SINH. S:40-48m <sup>2</sup>   |                   |   |              |                 |  |
|  <p><b>MẪU SỐ 1</b><br/>         - LÀ LOẠI PHÒNG CÓ DẠNG KHÉP KÍN<br/>         - KHU VỆ SINH RIÊNG, ĐỘC LẬP<br/>         - DIỆN TÍCH PHÒNG Ở: 28m<sup>2</sup><br/>         - DIỆN TÍCH KHU VỆ SINH: 11.3m<sup>2</sup><br/>         - DIỆN TÍCH BAN CÔNG: 6.3m<sup>2</sup></p> <p><b>MẪU SỐ 2</b><br/>         - LÀ LOẠI PHÒNG CÓ DẠNG KHÉP KÍN<br/>         - KHU VỆ SINH RIÊNG, ĐỘC LẬP<br/>         - DIỆN TÍCH PHÒNG Ở: 28m<sup>2</sup><br/>         - DIỆN TÍCH KHU VỆ SINH: 12.6m<sup>2</sup><br/>         - DIỆN TÍCH BAN CÔNG: 5m<sup>2</sup></p> <p><b>MẪU SỐ 3</b><br/>         - LÀ LOẠI PHÒNG CÓ DẠNG KHÉP KÍN<br/>         - KHU VỆ SINH RIÊNG, ĐỘC LẬP<br/>         - DIỆN TÍCH PHÒNG Ở: 26.5m<sup>2</sup><br/>         - DIỆN TÍCH KHU VỆ SINH: 13m<sup>2</sup><br/>         - DIỆN TÍCH BAN CÔNG: 4.6m<sup>2</sup></p>   |                   |   |              |                 |  |
|  <p><b>MẶT CẮT 1-1</b><br/>         2400 (width), 6600 (total length), 10800 (room length), 2700 (room width), 1500 (room depth), 900 (bathroom width), 2400 (bathroom depth), 1200 (bed width), 800 (bed depth), 900 (bathroom height), 300 (bed height), 300 (bathroom height).</p> <p><b>MẶT CẮT 2-2</b><br/>         2400 (width), 6600 (total length), 10800 (room length), 3000 (room width), 1200 (room depth), 900 (bathroom width), 2400 (bathroom depth), 1200 (bed width), 800 (bed depth), 900 (bathroom height), 300 (bed height), 300 (bathroom height).</p> <p><b>MẶT CẮT 3-3</b><br/>         6190 (width), 6300 (total length), 10800 (room length), 2500 (room width), 10800 (room depth), 1410 (bed width), 980 (bed depth), 1600 (bed width), 510 (bed depth), 900 (bathroom width), 2400 (bathroom depth), 1200 (bed width), 800 (bed depth), 900 (bathroom height), 300 (bed height), 300 (bathroom height).</p> |                   |   |              |                 |  |
| TRƯỜNG PHÒNG THÔNG DÂN TỘC NỘI TRÚ<br>THUỘC CÁC TỈNH MIỀN NÚI PHÍA BẮC   |                   | TỔ CHỨC KHÔNG GIAN KHÔI CHỨC NĂNG: KHÔI NHÀ Ở<br>KHU NHÀ Ở NỘI TRÚ CỦA HỌC SINH - MẪU PHÒNG Ở |              | KT - 15         | DTNT - CT 01 - 17<br>DTNT - CH 03 - 17 |
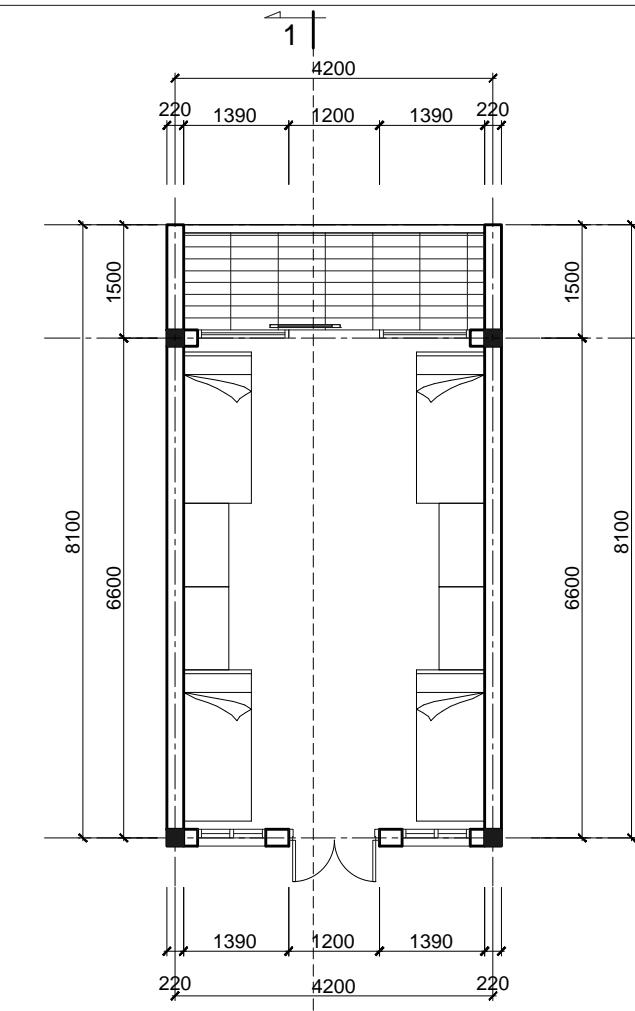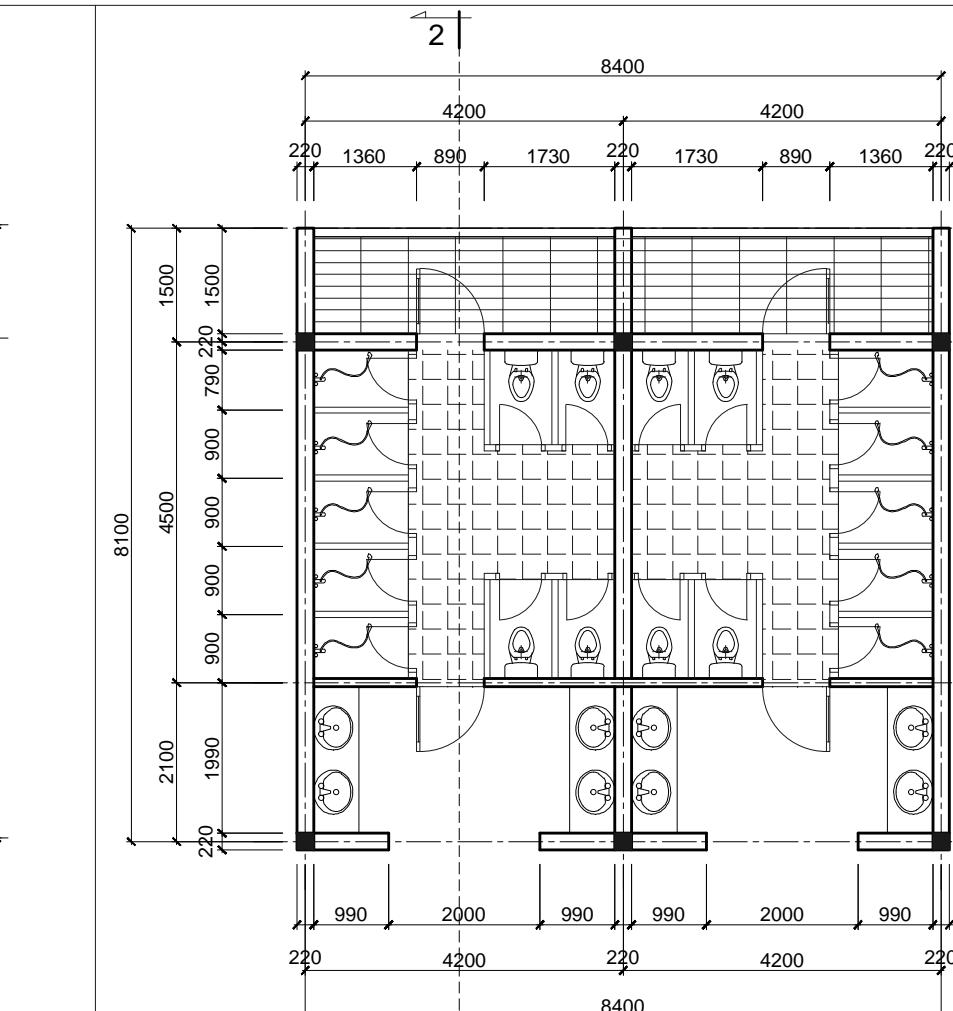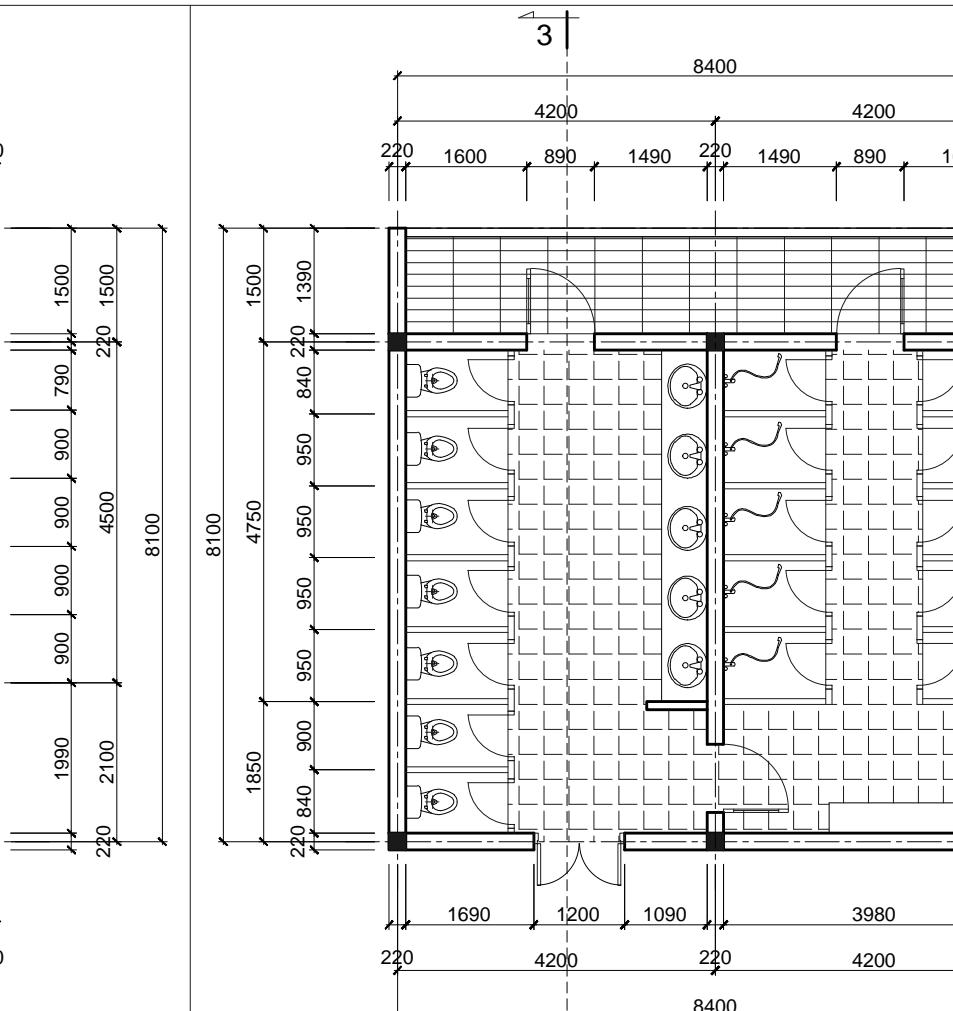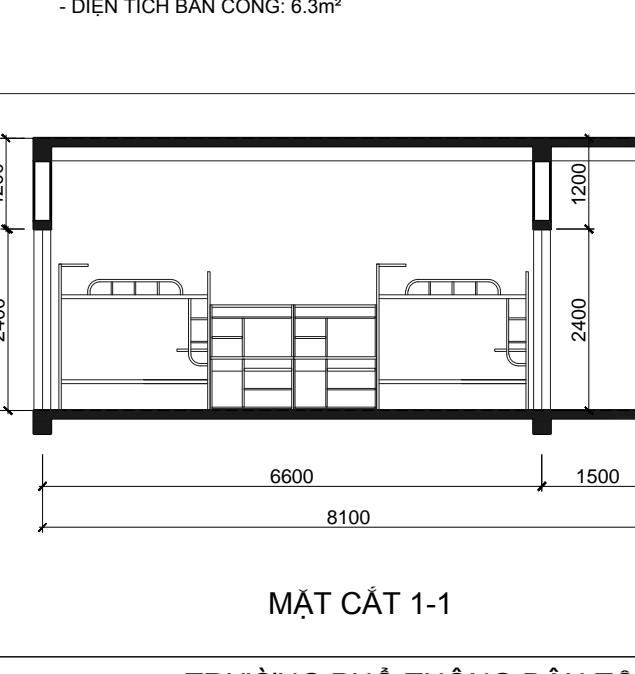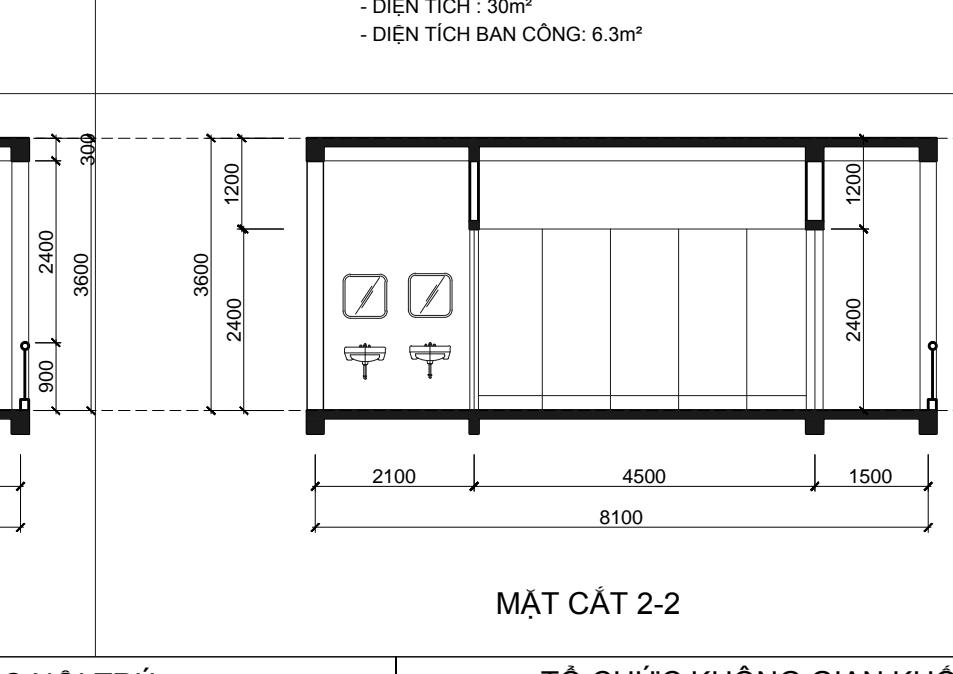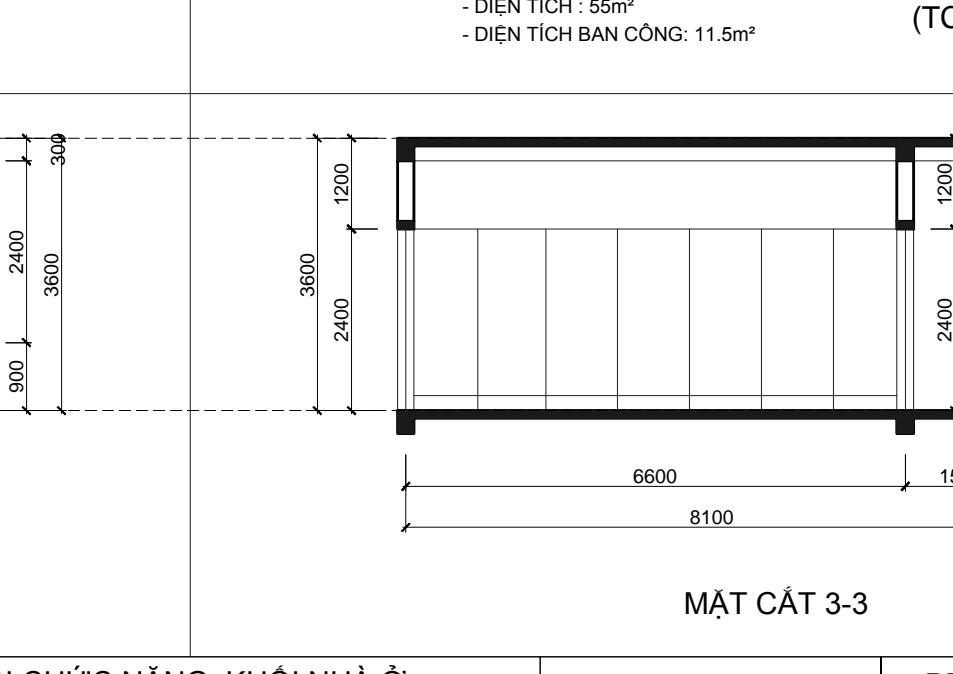
| PHẦN NGHIÊN CỨU CƠ BẢN   |  |  |  |      | LÊ QUỲNH ANH    |
|--|--|--|--|------|-----------------|
| TRƯỜNG PHÒNG<br>CHỦ TRỊ  |  | NGUYỄN QUỐC HOÀNG  | THIẾT KẾ                               | QLKT | HOANG MINH TUẤN |
| <b>TỔ CHỨC KHÔNG GIAN KHÔI CHỨC NĂNG: KHÔI NHÀ Ở - KHU NHÀ Ở NỘI TRÚ CỦA HỌC SINH</b>  |  |  |  |      |                 |
| MẪU PHÒNG Ở NỘI TRÚ KHÔNG KHÉP KÍN CỦA HỌC SINH. S:40-48m <sup>2</sup>   |  |  |  |      |                 |
| TRƯỜNG XÂY DỰNG<br>VIỆN KIẾN TRÚC QUỐC GIA   |  |  |  |      |                 |
|    |   |    |  |      |                 |
| <b>MẪU PHÒNG Ở KHÔNG KHÉP KÍN</b><br>- LÀ LOẠI PHÒNG CÓ NHÀ VỆ SINH VÀ NHÀ TẮM CHUNG<br>- DIỆN TÍCH PHÒNG Ở: 28m <sup>2</sup><br>- DIỆN TÍCH BAN CÔNG: 6.3m <sup>2</sup> | <b>MẪU PHÒNG TẮM + WC DÙNG CHUNG</b><br>- LÀ LOẠI PHÒNG CÓ NHÀ VỆ SINH VÀ NHÀ TẮM CHUNG<br>- QUY MÔ : 40HS/TẦNG (2-8hs/xí, tắm)<br>- DIỆN TÍCH : 30m <sup>2</sup><br>- DIỆN TÍCH BAN CÔNG: 6.3m <sup>2</sup> | <b>MẪU PHÒNG TẮM + WC DÙNG CHUNG</b><br>- LÀ LOẠI PHÒNG CÓ NHÀ VỆ SINH VÀ NHÀ TẮM CHUNG<br>- QUY MÔ : 60-80HS/TẦNG (2-8hs/xí, tắm)<br>- DIỆN TÍCH : 55m <sup>2</sup><br>- DIỆN TÍCH BAN CÔNG: 11.5m <sup>2</sup> | (TCVN 4602 : 2012)                     |      |                 |
|   |    |   |  |      |                 |
| TRƯỜNG PHÔ THÔNG DÂN TỘC NỘI TRÚ<br>THUỘC CÁC TỈNH MIỀN NÚI PHÍA BẮC   | TỔ CHỨC KHÔNG GIAN KHÔI CHỨC NĂNG: KHÔI NHÀ Ở<br>KHU NHÀ Ở NỘI TRÚ CỦA HỌC SINH - MẪU PHÒNG Ở  | KT - 16  | DTNT - CT 01 - 17<br>DTNT - CH 03 - 17 |      |                 |
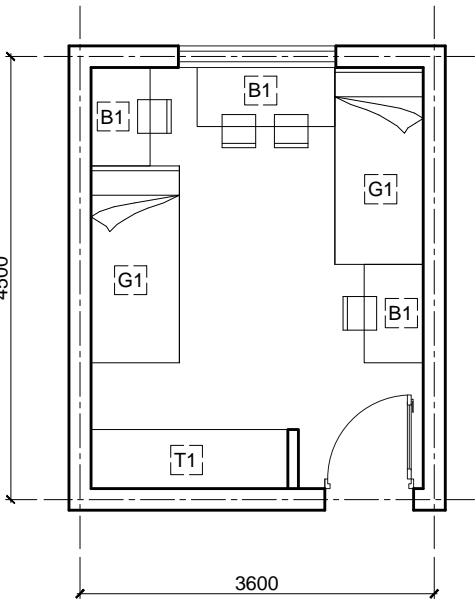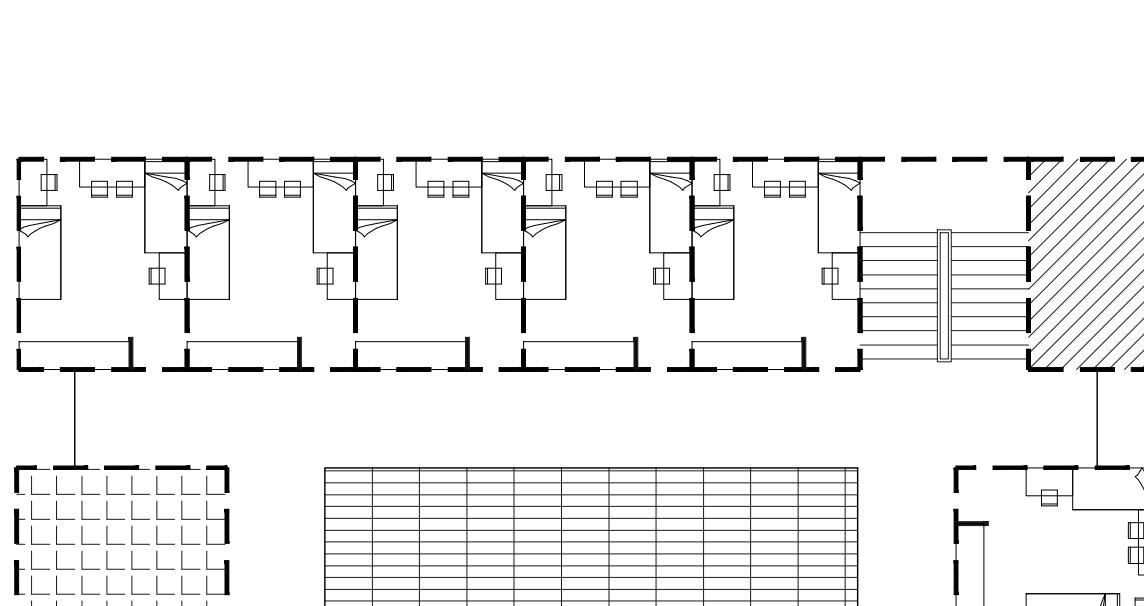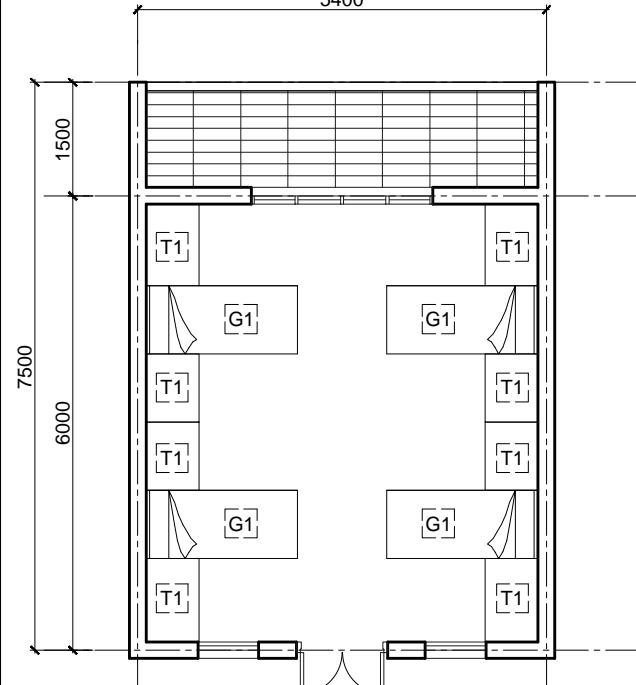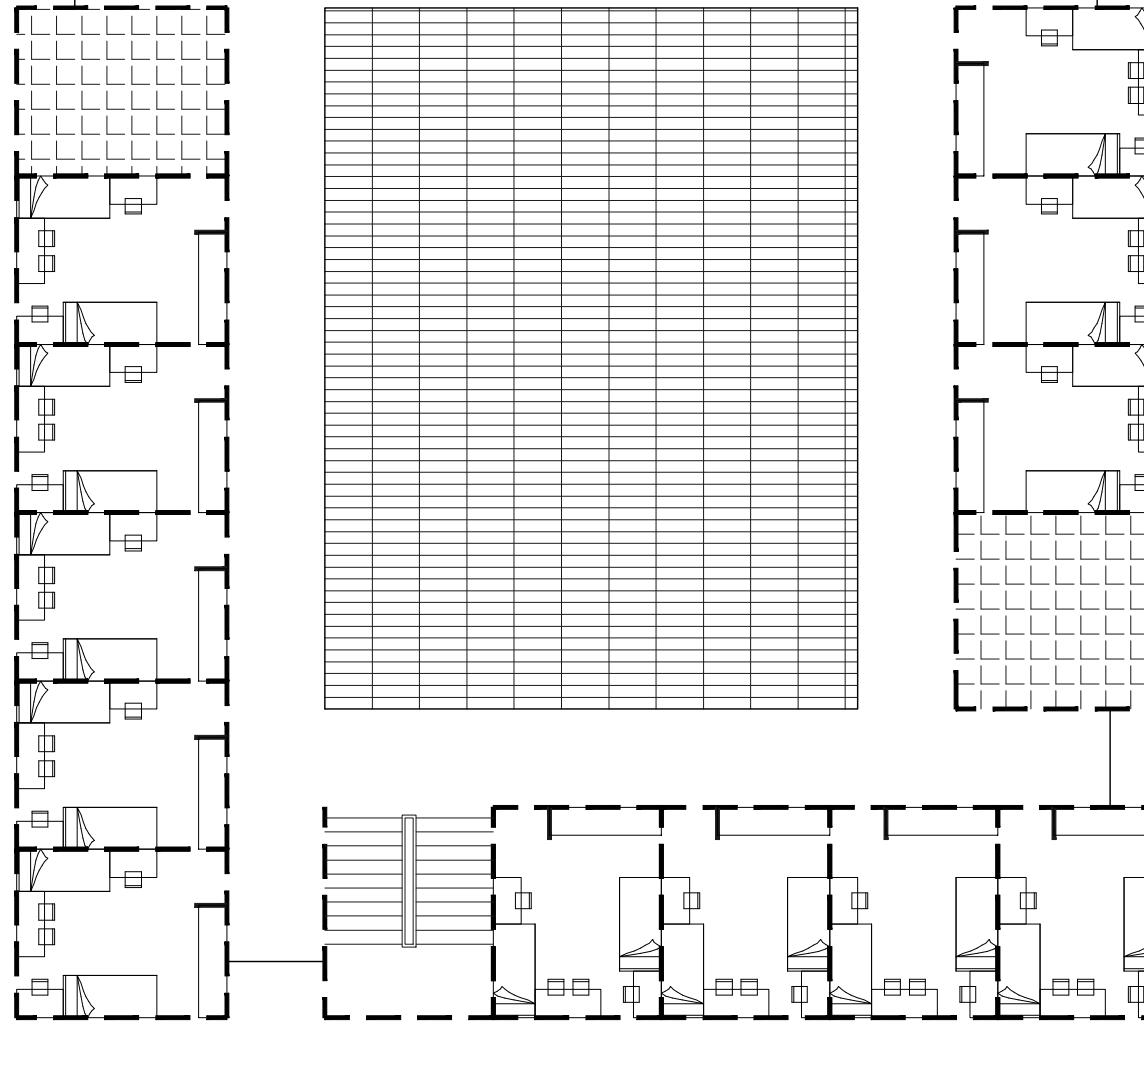
| PHẦN NGHIÊN CỨU CƠ BẢN   |                   |   |      |  |
|--|-------------------|---|------|--|
| LÊ QUỲNH ANH   | NGUYỄN QUỐC HOÀNG | THIẾT KẾ  | QLKT | HOANG MINH TUẤN  |
| <b>TỔ CHỨC KHÔNG GIAN KHÓI CHỨC NĂNG: KHÓI NHÀ Ở - KHU NHÀ Ở NỘI TRÚ CỦA HỌC SINH</b>  |                   |   |      |  |
| MẪU PHÒNG Ở KHÔNG KHÉP KÍN   |                   | MỘT SỐ CÁCH LẮP GHÉP MODUL PHÒNG Ở  |      |  |
|  <p>MẪU SỐ 1<br/>- DIỆN TÍCH PHÒNG Ở: 28m<sup>2</sup></p> <p>GHI CHÚ<br/>- G1: GIƯỜNG NGỦ<br/>- T1: TỦ CÁ NHÂN<br/>- B1: BÀN HỌC</p>  |                   |  <p>GHÉP KIỂU SÂN TRONG</p> |      |  |
|  <p>MẪU SỐ 2<br/>- DIỆN TÍCH PHÒNG Ở: 32,4m<sup>2</sup><br/>- DIỆN TÍCH BAN CÔNG: 8,1m<sup>2</sup></p> <p>GHI CHÚ<br/>- G1: GIƯỜNG NGỦ<br/>- T1: TỦ CÁ NHÂN<br/>- B1: BÀN HỌC</p> |                   |  <p>GHÉP KIỂU CHỮ U</p>    |      |  |
|  <p>KHU NHÀ VỆ SINH VÀ NHÀ TẮM CHUNG</p> <p>SÂN TRONG</p> <p>PHÒNG QUẢN LÝ</p> <p>KHU NHÀ VỆ SINH VÀ NHÀ TẮM CHUNG</p> <p>PHÒNG QUẢN LÝ</p>                                      |                   |   |      |  |
| <p>TRƯỜNG PHỔ THÔNG DÂN TỘC NỘI TRÚ<br/>THUỘC CÁC TỈNH MIỀN NÚI PHÍA BẮC</p>   |                   | <p>TỔ CHỨC KHÔNG GIAN KHÓI CHỨC NĂNG: KHÓI NHÀ Ở<br/>KHU NHÀ Ở NỘI TRÚ CỦA HỌC SINH - MẪU PHÒNG Ở</p>         |      | <p>KT - 17</p> <p>DTNT - CT 01 - 17</p> <p>DTNT - CH 03 - 17</p> |
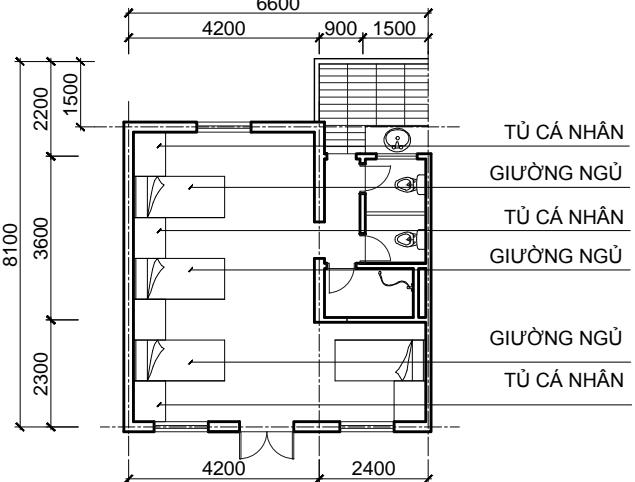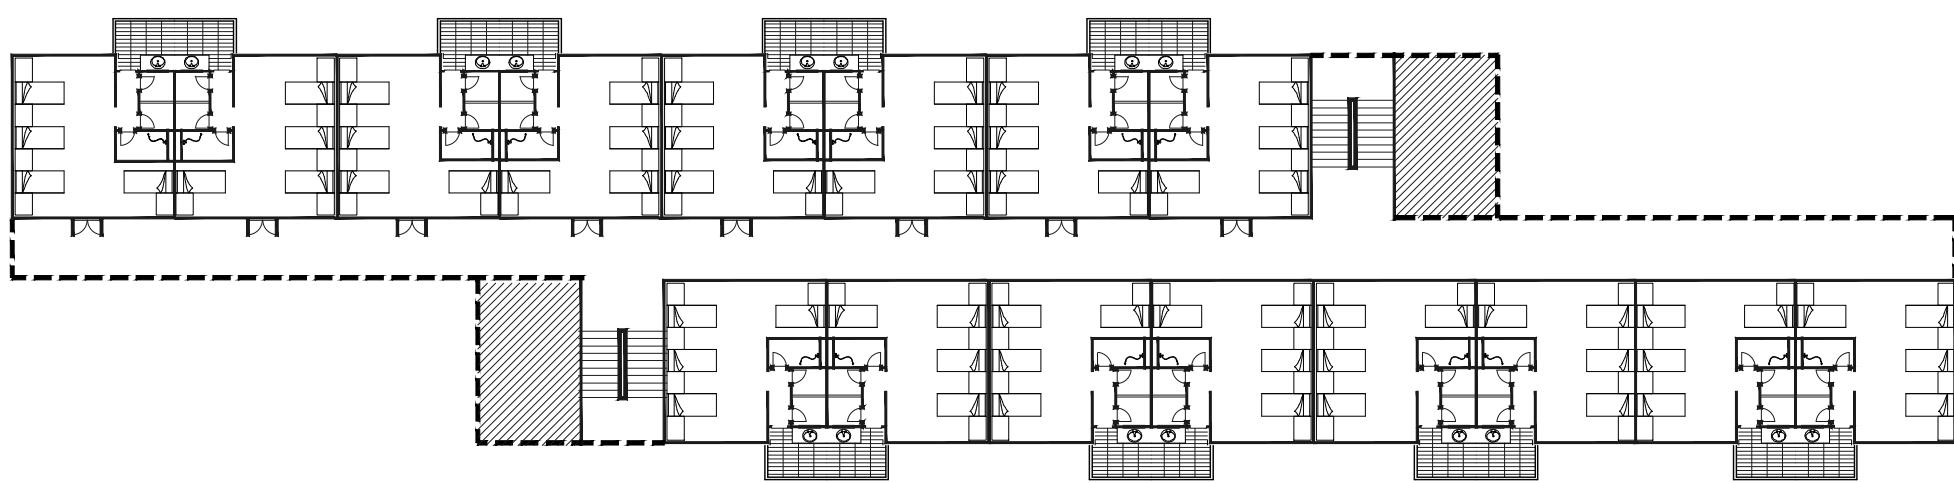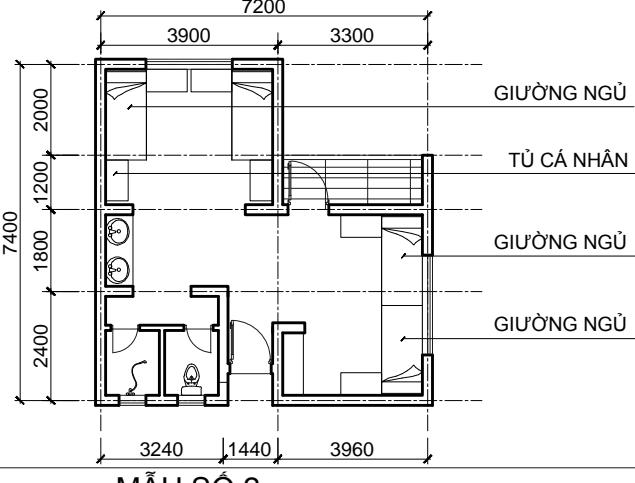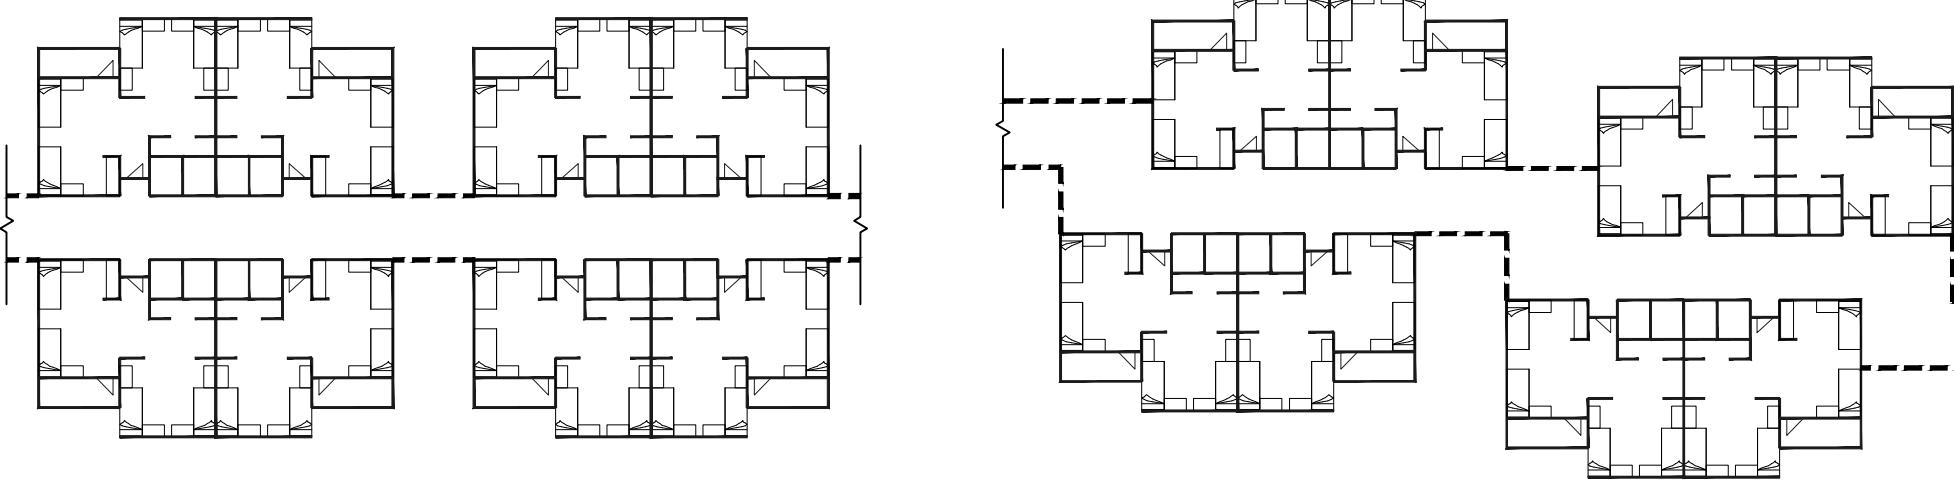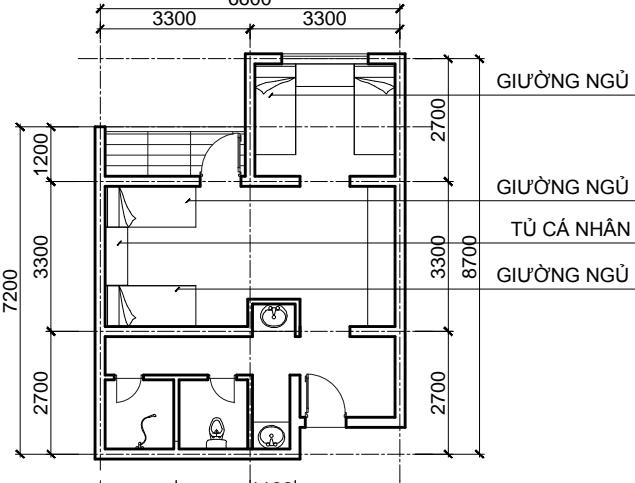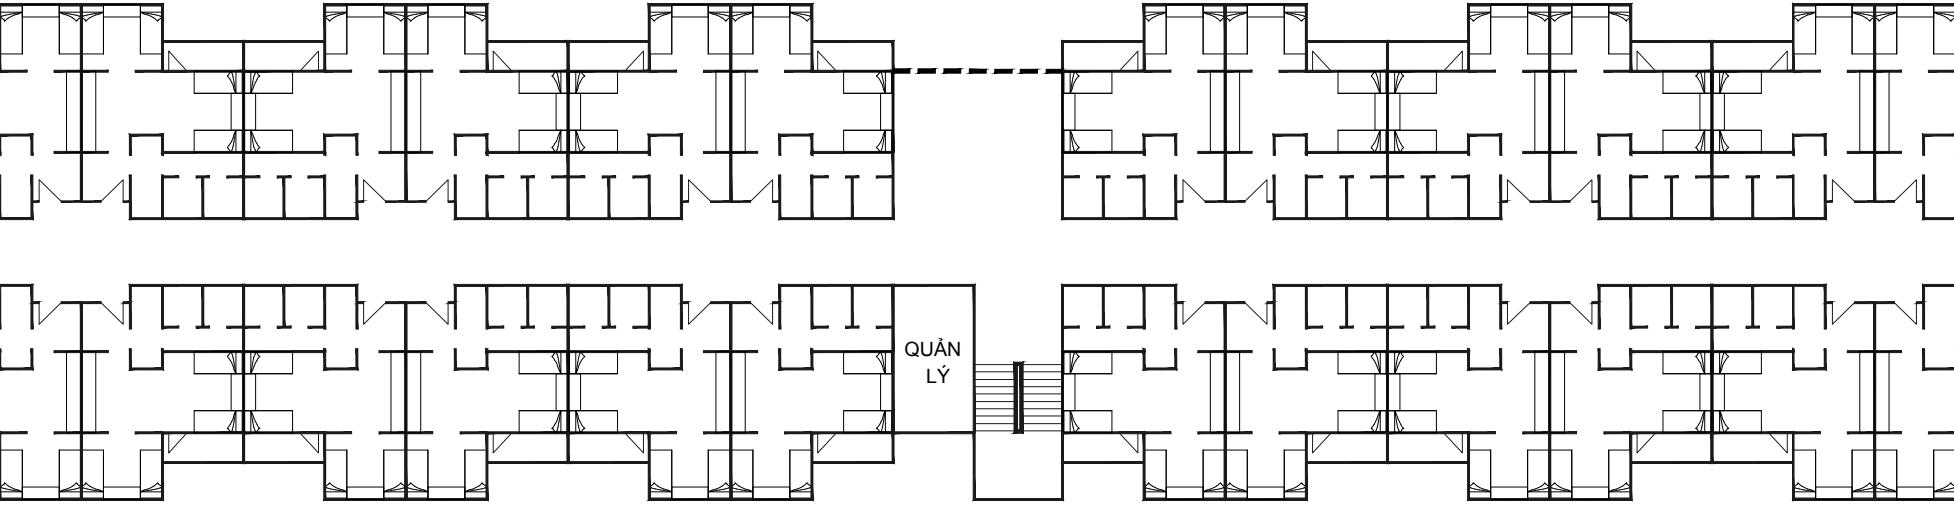
| PHẦN NGHIÊN CỨU CƠ BẢN   |  |                   |  |                  |  |  |  |
|--|--|-------------------|--|------------------|--|--|--|
| TRƯỞNG PHÒNG<br>CHỦ TRỊ  |  | NGUYỄN QUỐC HOÀNG |  | THIẾT KẾ<br>QLKT |  |  |  |
| LÊ QUỲNH ANH   |  | HOÀNG MINH TUẤN   |  |                  |  |  |  |
| <b>TỔ CHỨC KHÔNG GIAN KHÓI CHỨC NĂNG: KHÓI NHÀ Ở - KHU NHÀ Ở NỘI TRÚ CỦA HỌC SINH</b>  |  |                   |  |                  |  |  |  |
| <b>MẪU PHÒNG Ở KHÉP KÍN</b><br> <p><b>MẪU SỐ 1</b><br/> - DIỆN TÍCH PHÒNG Ở: 33.2m<sup>2</sup><br/> - DIỆN TÍCH KHU VỰC SINH: 10.2m<sup>2</sup><br/> - DIỆN TÍCH BAN CÔNG: 3.6m<sup>2</sup></p> |  |                   | <b>MỘT SỐ CÁCH LẮP GHÉP MODUL PHÒNG Ở NỘI TRÚ HỌC SINH</b><br><b>GHÉP LỆCH KHÓI HÀNH LANG BÊN</b><br> |                  |  |  |  |
|  <p><b>MẪU SỐ 2</b><br/> - DIỆN TÍCH PHÒNG Ở: 40m<sup>2</sup><br/> - DIỆN TÍCH KHU VỰC SINH: 8.3m<sup>2</sup><br/> - DIỆN TÍCH BAN CÔNG: 3.6m<sup>2</sup></p>                                  |  |                   | <b>GHÉP NỐI TIẾP HÀNH LANG GIỮA</b><br>  |                  |  |  |  |
|  <p><b>MẪU SỐ 3</b><br/> - DIỆN TÍCH PHÒNG Ở: 32.5m<sup>2</sup><br/> - DIỆN TÍCH KHU VỰC SINH: 11m<sup>2</sup><br/> - DIỆN TÍCH BAN CÔNG: 3.6m<sup>2</sup></p>                                |  |                   |   |                  |  |  |  |
| BỘ XÂY DỰNG<br>VIỆN KIẾN TRÚC QUỐC GIA   |  |                   | TRƯỜNG PHÒNG DÂN TỘC NỘI TRÚ<br>THUỘC CÁC TỈNH MIỀN NÚI PHÍA BẮC   |                  |  |  |  |
|  |  |                   | TỔ CHỨC KHÔNG GIAN KHÓI CHỨC NĂNG: KHÓI NHÀ Ở<br>KHU NHÀ Ở NỘI TRÚ HỌC SINH - MẪU PHÒNG Ở  |                  |  |  |  |
|  |  |                   | KT - 18  |                  |  |  |  |
|  |  |                   | DTNT - CT 01 - 17<br>DTNT - CH 03 - 17   |                  |  |  |  |
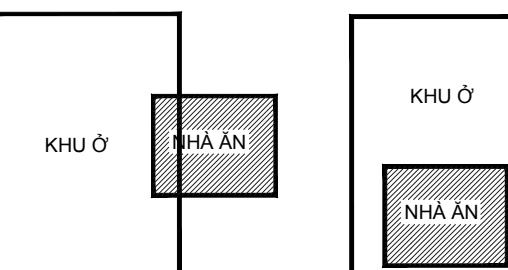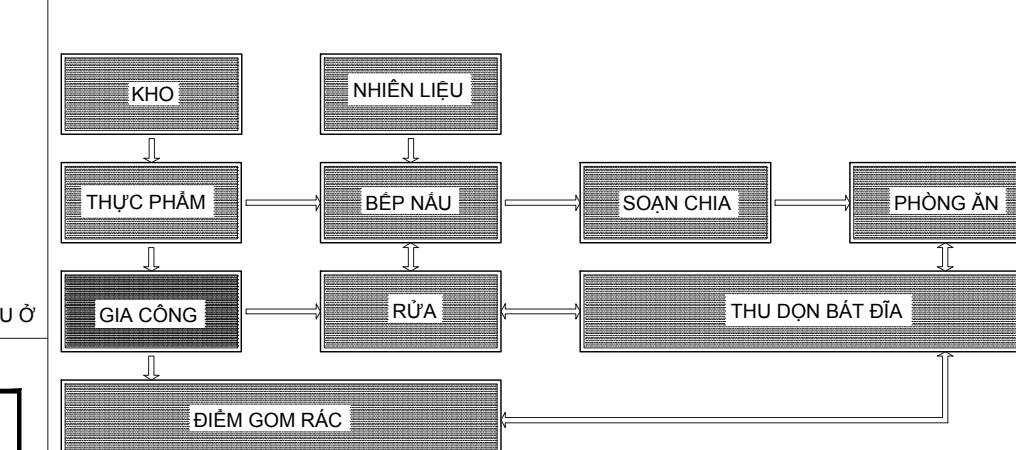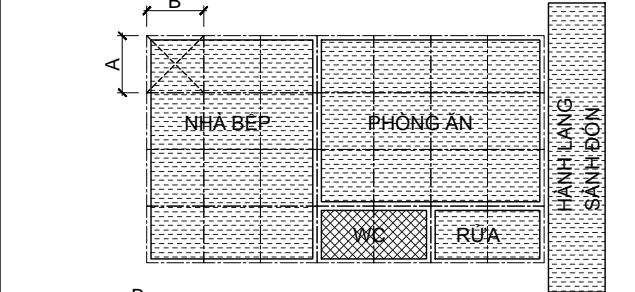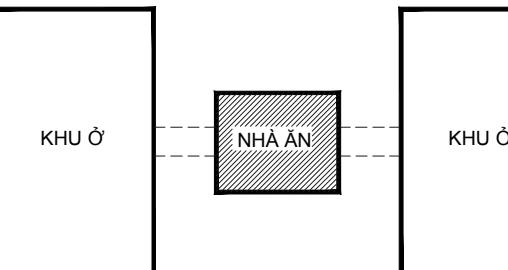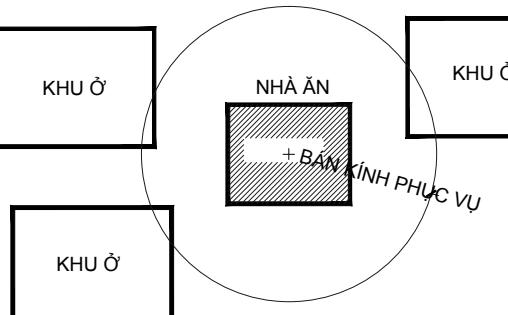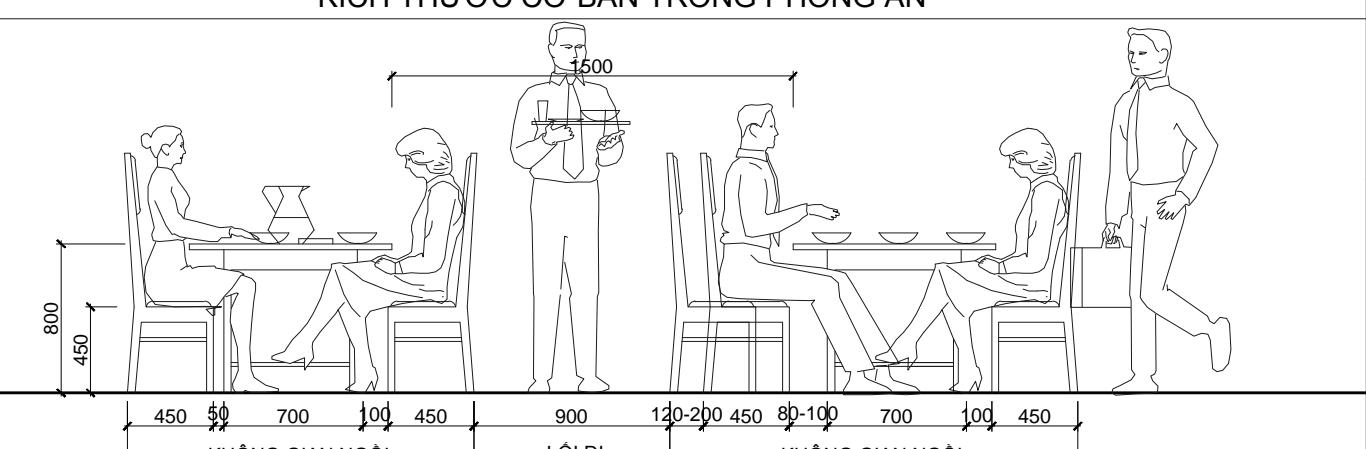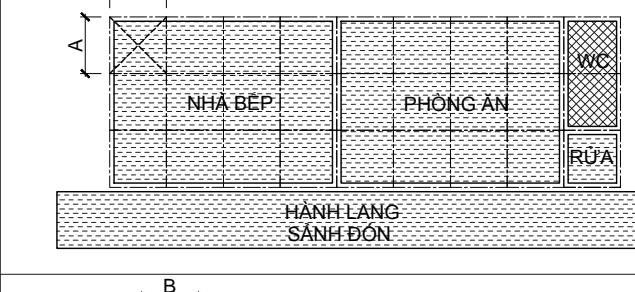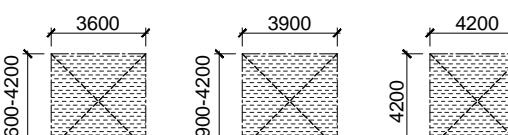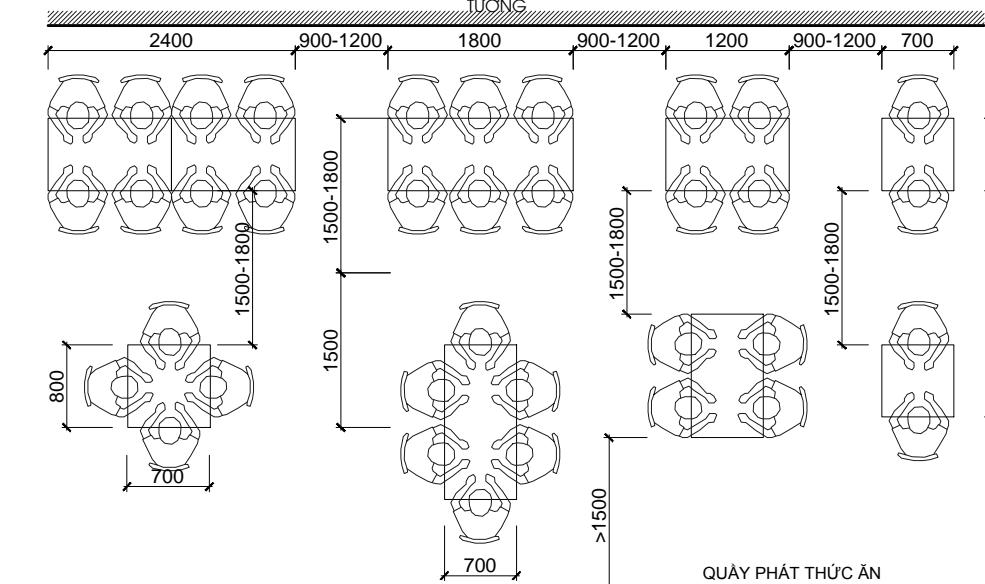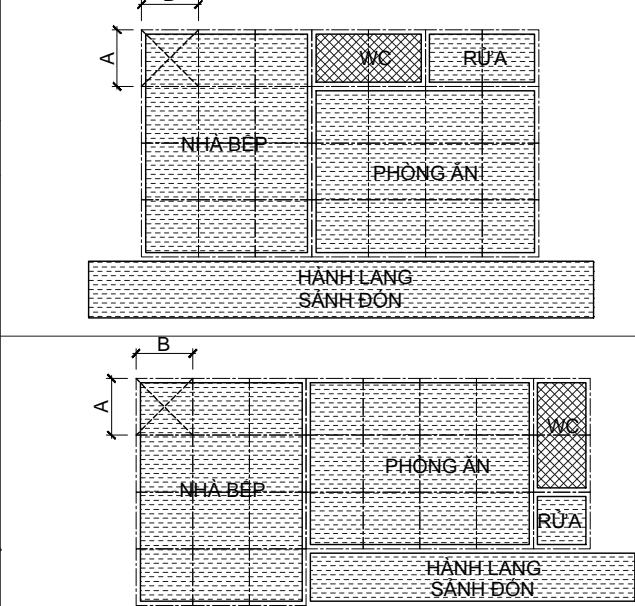
| PHẦN NGHIÊN CỨU CƠ BẢN  |   |  |                   |
|---|---|--|-------------------|
| TRƯỜNG PHÒNG<br>CHỦ TRỊ   | NGUYỄN QUỐC HOÀNG<br>NGUYỄN QUỐC HOÀNG  | LÊ QUỲNH ANH<br>HOANG MINH TUAN  |                   |
| KIỂU HỢP KHỐI   | DÂY CHUYỀN HOẠT ĐỘNG TRONG KHU VỰC BẾP NẤU VÀ PHÒNG ĂN                                | CÁC PA TỔ HỢP KHU BẾP VÀ PHÒNG ĂN 1 TẦNG   |                   |
|  <p>NHÀ ĂN HỢP KHỐI CÙNG KHU Ở NHÀ ĂN TRONG CÙNG KHU Ở</p> |     |       |                   |
| KIỂU LIÊN KẾT   |   |  |                   |
|    |   |  |                   |
| KIỂU PHÂN TÁN   | KÍCH THƯỚC CƠ BẢN TRONG PHÒNG ĂN  | CÁC PA TỔ HỢP KHU BẾP VÀ PHÒNG ĂN 1 TẦNG   |                   |
|    |  |       |                   |
| MODUL CÓ THỂ ÁP DỤNG  |   | CÁC PA TỔ HỢP KHU BẾP VÀ PHÒNG ĂN 2 TẦNG   |                   |
|    |  |      |                   |
| BỘ XÂY DỰNG<br>VIỆN KIẾN TRÚC QUỐC GIA  |   | TỔ CHỨC KHÔNG GIAN KHỐI CHỨC NĂNG: KHỐI NHÀ Ở - KHU NHÀ Ở NỘI TRÚ CỦA HỌC SINH: NHÀ ĂN   |                   |
|   | TRƯỜNG PHÒNG DÂN TỘC NỘI TRÚ<br>THUỘC CÁC TỈNH MIỀN NÚI PHÍA BẮC                      | TỔ CHỨC KHÔNG GIAN KHỐI CHỨC NĂNG: KHỐI NHÀ Ở<br>KHU NHÀ Ở NỘI TRÚ CỦA HỌC SINH - NHÀ ĂN | KT - 19           |
|   |   |  | DTNT - CT 01 - 17 |
|   |   |  | DTNT - CH 03 - 17 |

PHẦN NGHIÊN CỨU CƠ BẢN

TỔ CHỨC KHÔNG GIAN KHÔI CHỨC NĂNG: KHÔI NHÀ Ở - KHU NHÀ Ở NỘI TRÚ CỦA HỌC SINH: NHÀ ĂN

| BỘ XÂY DỰNG<br>VIỆN KIẾN TRÚC QUỐC GIA |  | TƯỜNG PHÒNG<br>CHỦ TRỊ |  | NGUYỄN QUỐC HOÀNG<br>NGUYỄN QUỐC HOÀNG |  | THIẾT KẾ<br>QLKT |  | LÊ QUỲNH ANH<br>HOÀNG MINH TUẤN |  |
|--|--|------------------------|--|--|--|------------------|--|---------------------------------|--|
|  |  |                        |  |  |  |                  |  |                                 |  |
| MẪU MINH HỌA NHÀ ĂN TRƯỜNG 8 LỚP       |  |                        |  |  |  |                  |  |                                 |  |

| BỘ XÂY DỰNG<br>VIỆN KIẾN TRÚC QUỐC GIA |  | TƯỜNG PHÒNG<br>CHỦ TRỊ |  | NGUYỄN QUỐC HOÀNG<br>NGUYỄN QUỐC HOÀNG |  | THIẾT KẾ<br>QLKT |  | LÊ QUỲNH ANH<br>HOÀNG MINH TUẤN |  |
|--|--|------------------------|--|--|--|------------------|--|---------------------------------|--|
|  |  |                        |  |  |  |                  |  |                                 |  |
| MẪU MINH HỌA NHÀ ĂN TRƯỜNG 9 LỚP       |  |                        |  |  |  |                  |  |                                 |  |

TRƯỜNG PHỔ THÔNG DÂN TỘC NỘI TRÚ  
THUỘC CÁC TỈNH MIỀN NÚI PHÍA BẮC






TỔ CHỨC KHÔNG GIAN KHÔI CHỨC NĂNG: KHÔI NHÀ Ở  
KHU NHÀ Ở NỘI TRÚ CỦA HỌC SINH - NHÀ ĂN





KT - 20

DTNT - CT 01 - 17  
DTNT - CH 03 - 17


28


|  |  |  |  |
|--|--|--|--|
| PHẦN NGHIÊN CỨU CƠ BẢN   |  |  |  |
| BỘ XÂY DỰNG<br>VIỆN KIẾN TRÚC QUỐC GIA                               | TỔ CHỨC KHÔNG GIAN KHÔI CHỨC NĂNG: KHÔI NHÀ Ở - KHU NHÀ Ở NỘI TRÚ CỦA HỌC SINH: NHÀ ĂN |  |  |
|  | LÊ QUỲNH ANH   | HOÀNG MINH TUẤN  |  |
| MẪU MINH HỌA NHÀ ĂN KẾT HỢP VỚI THƯ VIỆN (QUY MÔ TRƯỜNG 12-15 LỚP)   |  |  |  |
| TRƯỜNG PHÒNG<br>CHỦ TRỊ  | NGUYỄN QUỐC HOÀNG<br>NGUYỄN QUỐC HOÀNG   | THIẾT KẾ<br>QLKT   |  |
|  | NGUYỄN QUỐC HOÀNG<br>NGUYỄN QUỐC HOÀNG   | LÊ QUỲNH ANH   |  |
|  |  |  |  |
| MẶT BẰNG TẦNG 1  |  | MẶT BẰNG TẦNG 2  |  |
| TRƯỜNG PHỔ THÔNG DÂN TỘC NỘI TRÚ<br>THUỘC CÁC TỈNH MIỀN NÚI PHÍA BẮC |  | TỔ CHỨC KHÔNG GIAN KHÔI CHỨC NĂNG: KHÔI NHÀ Ở<br>KHU NHÀ Ở NỘI TRÚ CỦA HỌC SINH - NHÀ ĂN |  |
| KT - 21  |  | DTNT - CT 01 - 17<br>DTNT - CH 03 - 17   |  |

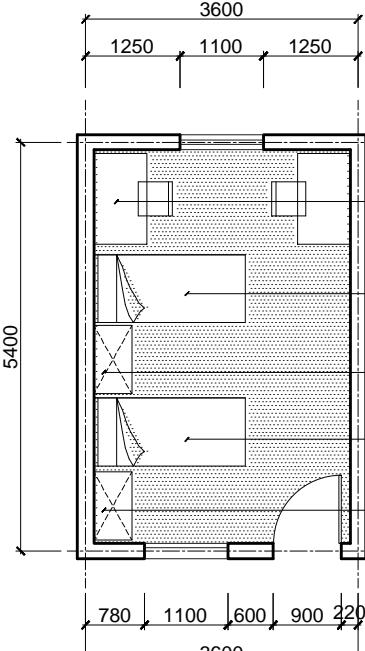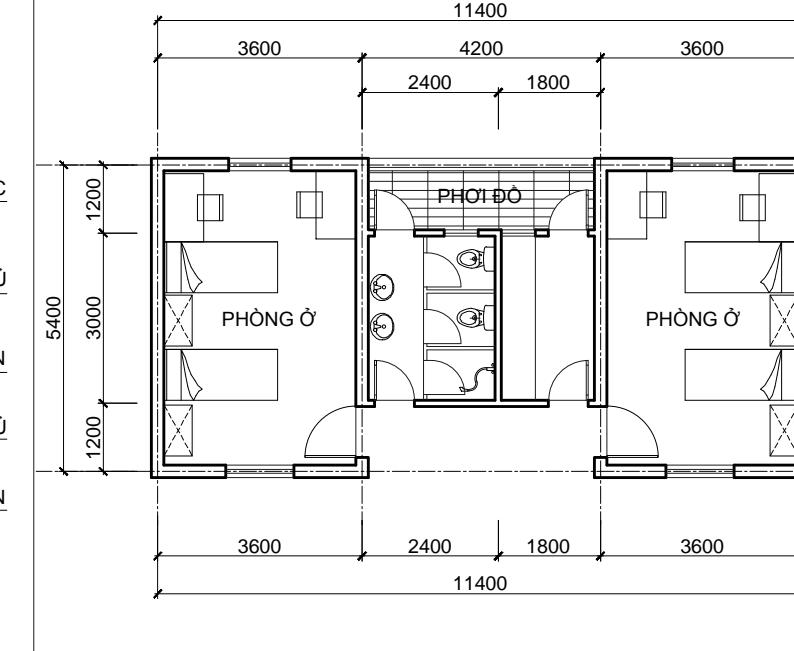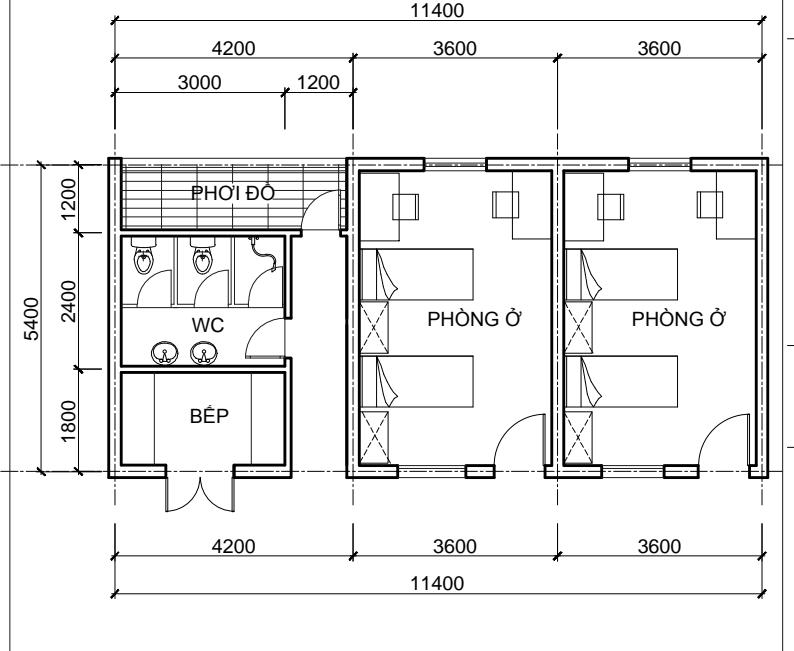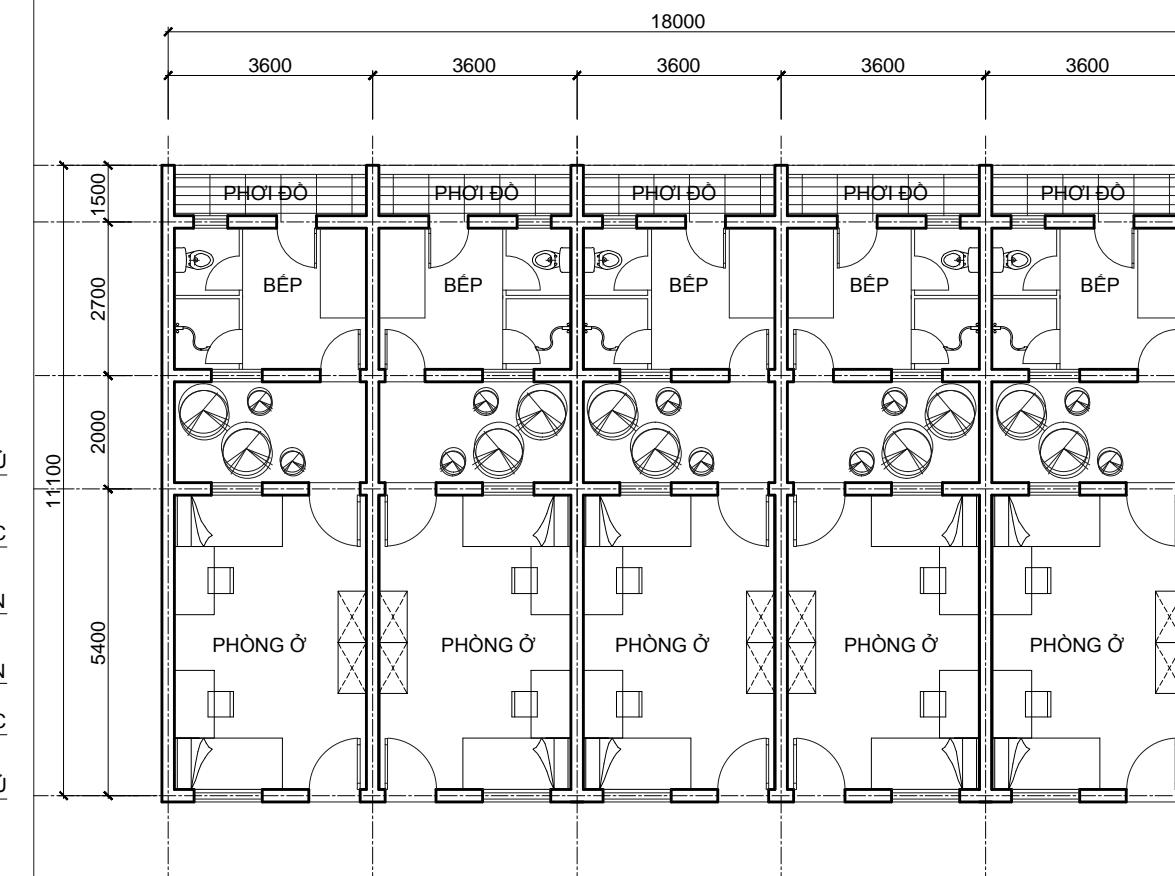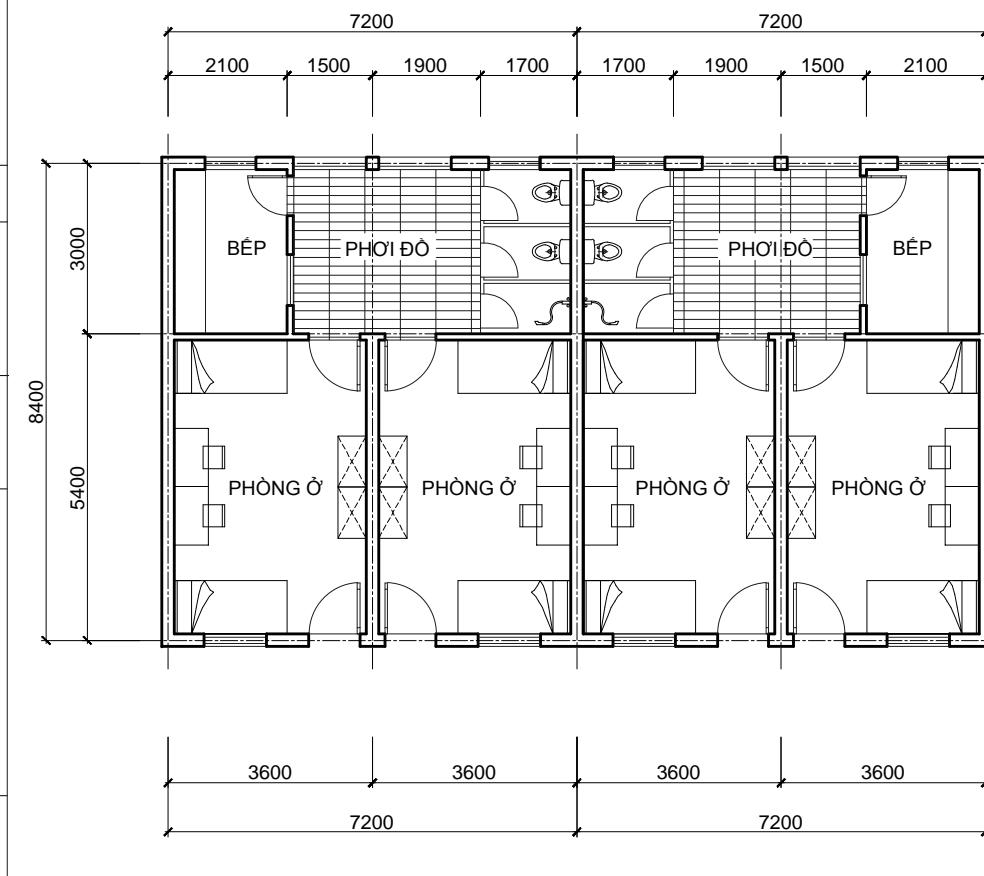
| PHẦN NGHIÊN CỨU CƠ BẢN  |                   |   |                 |
|---|-------------------|---|-----------------|
|   |                   | LÊ QUỲNH ANH  | HOANG MINH TUẤN |
| <b>TỔ CHỨC KHÔNG GIAN KHÔI CHỨC NĂNG: KHÔI NHÀ Ở - KHU NHÀ Ở CÔNG VỤ GIÁO VIÊN - PHÒNG Ở ĐỘC THÂN</b>                     |                   |   |                 |
| <b>MẪU PHÒNG Ở ĐỘC THÂN KHÔNG CÓ WC</b>  |                   |   |                 |
| TRƯỜNG PHÒNG  | NGUYỄN QUỐC HOÀNG | THIẾT KẾ  | QLKT            |
| VIỆN KIẾN TRÚC QUỐC GIA   | NGUYỄN QUỐC HOÀNG | NGUYỄN QUỐC HOÀNG   |                 |
| <b>QUY MÔ 4 GIÁO VIÊN - CHUNG WC VÀ BẾP</b>   |                   | <b>QUY MÔ 6 GIÁO VIÊN - CHUNG WC VÀ BẾP</b>   |                 |
|   |                   |    |                 |
| <b>MẪU PHÒNG Ở ĐỘC THÂN CÓ WC</b>   |                   | <b>QUY MÔ 4 - 10 GIÁO VIÊN: WC VÀ BẾP RIÊNG</b>                                       |                 |
| TRƯỜNG PHÒNG  | CHỦ TRỊ           |   |                 |
| BO XÂY DỰNG   |                   | <b>QUY MÔ 8 GIÁO VIÊN - CHUNG WC VÀ BẾP</b>   |                 |
| VIỆN KIẾN TRÚC QUỐC GIA   |                   |  |                 |
| <b>TRƯỜNG PHÔ THÔNG DÂN TỘC NỘI TRÚ</b>   |                   | <b>TỔ CHỨC KHÔNG GIAN KHÔI CHỨC NĂNG: KHÔI NHÀ Ở KHU NHÀ Ở CÔNG VỤ CỦA GIÁO VIÊN</b>  |                 |
| THUỘC CÁC TỈNH MIỀN NÚI PHÍA BẮC  |                   | KT - 22   |                 |
|   |                   | DTNT - CT 01 - 17   |                 |
|   |                   | DTNT - CH 03 - 17   |                 |

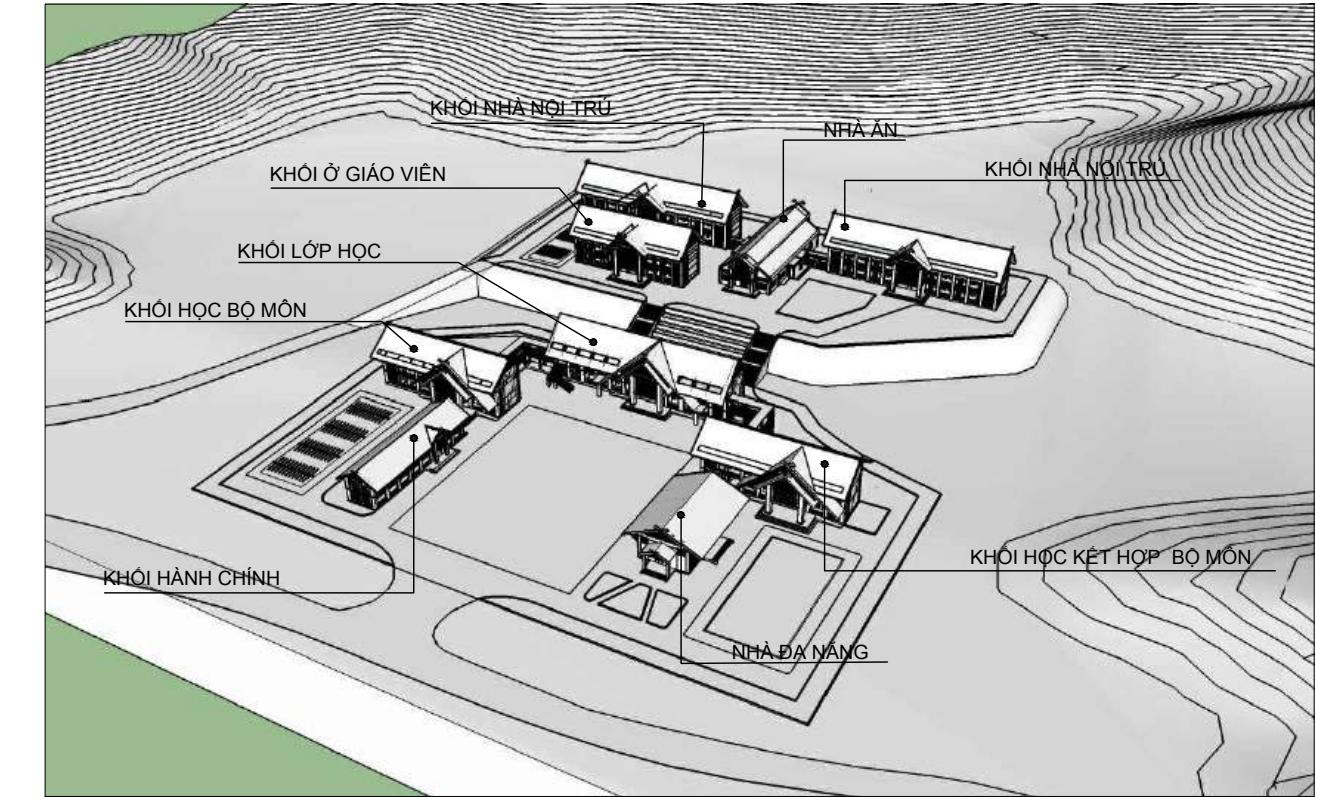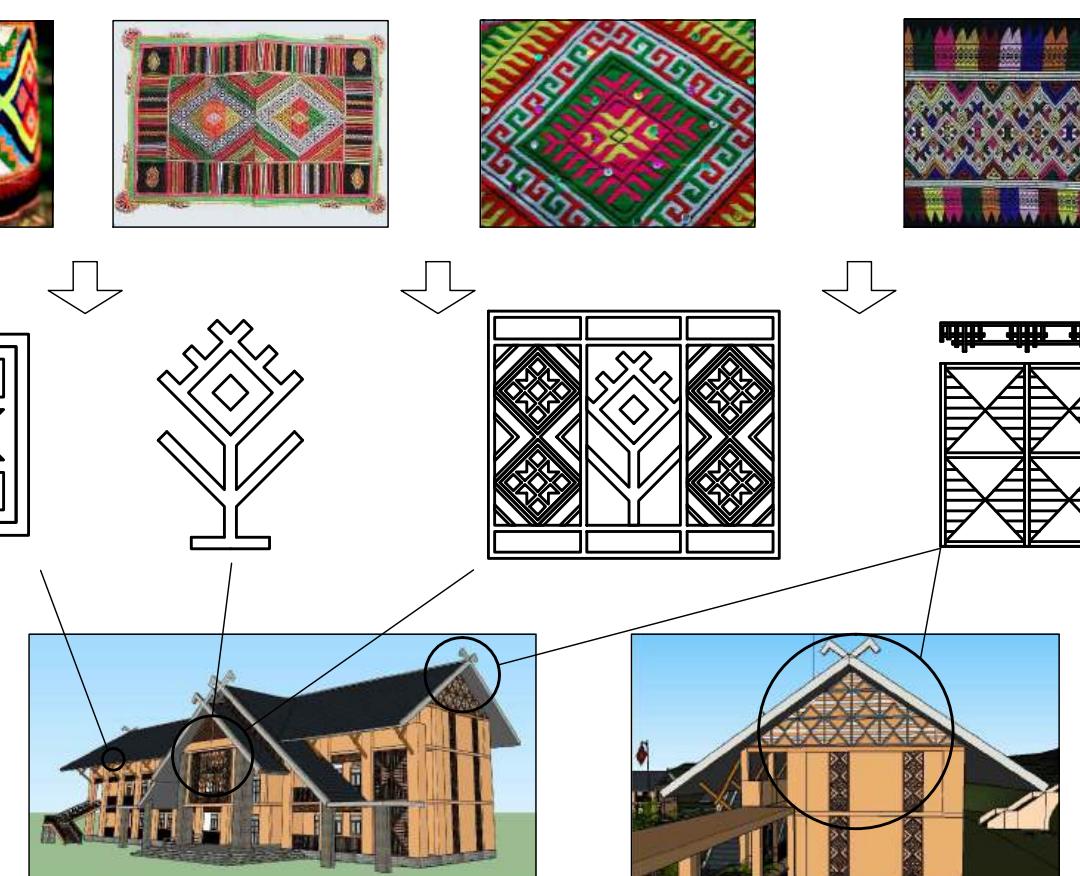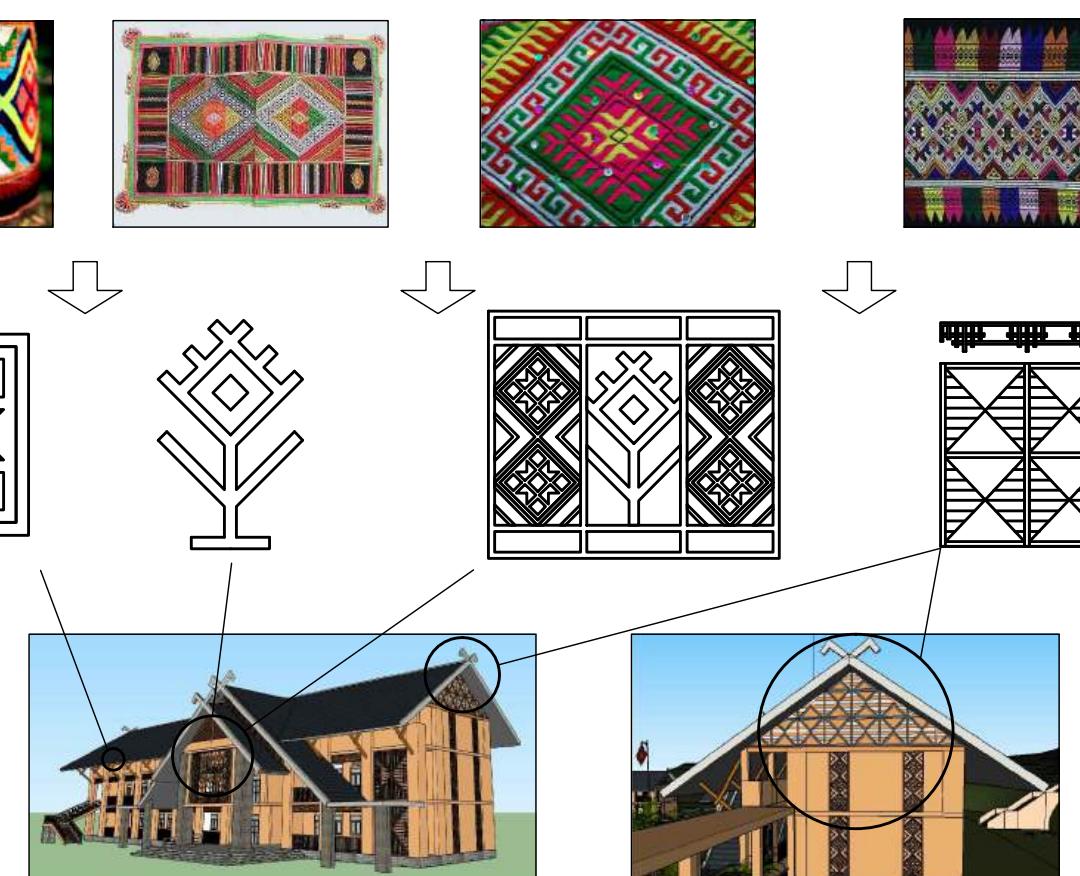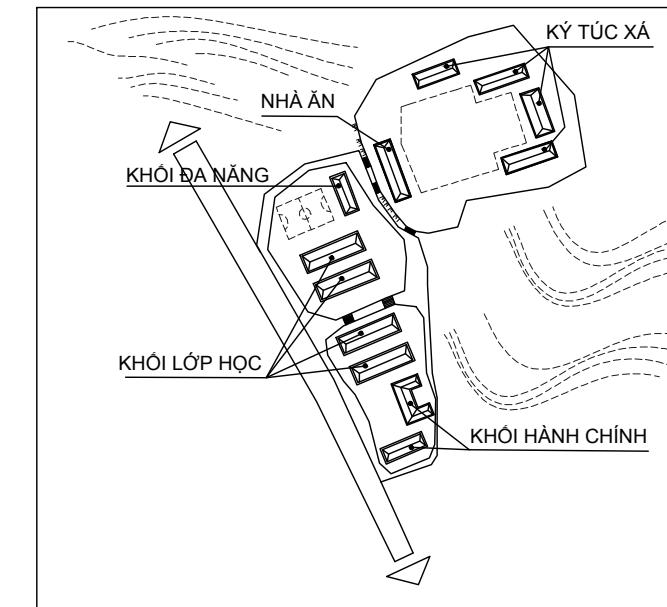
|  |   |  |   |
|--|---|--|---|
|  |   | <b>TRƯỜNG PHỔ THÔNG DÂN TỘC NỘI TRÚ CẤP TỈNH QUY MÔ 15 LỚP</b><br><b>MẪU SỐ 01 (KÝ HIỆU: DTNT-CT.01-17)</b>  |   |
| NGUYỄN QUANG THÁI  | ĐẶNG TRẦN HƯNG  | CHI TIẾT HOA VĂN ĐẶC TRƯNG CỦA DÂN TỘC MIỀN NÚI PHÍA BẮC   | THUYẾT MINH   |
|  |   | + SỬ DỤNG CÁC CHI TIẾT HOA VĂN ĐẶC TRƯNG CỦA DÂN TỘC THÁI  | <p><b>1. PHẠM VI ÁP DỤNG:</b><br/>+ Phù hợp với các địa phương tập trung dân số đông, có quỹ đất rộng nhưng địa hình không bằng phẳng, nhiều đồi núi cao, đặc biệt là tại các tỉnh thuộc vùng Tây Bắc Bộ, xây dựng các khối công trình trên các cao độ khác nhau. (ví dụ như trường phổ thông dân tộc nội trú tỉnh Sơn La: Diện tích 2,7 ha, xây dựng các khối nhà trên các địa hình khác nhau).</p> <p><b>2. QUY MÔ:</b><br/>+ Trường Phổ thông dân tộc nội trú cấp tỉnh quy mô 15 lớp.</p> <p><b>3. GIẢI PHÁP THIẾT KẾ KHẮC PHỤC CÁC BẤT CẠP:</b></p> <p><b>3.1. QUY HOẠCH TỔNG MẶT BẰNG VÀ DÂY CHUYÊN CÔNG NĂNG</b><br/>+ Phương án sử dụng giải pháp thiết kế phân tán, tận dụng địa hình tự nhiên, các khối chức năng được liên kết với nhau bằng hành lang cầu, nằm độc lập, xen lấn là các khoảng sân vườn, tạo được không gian thoáng mát và đảm bảo chiếu sáng tự nhiên tốt nhất cho các phòng học.<br/>+ Khối nhà nội trú được bố trí tách biệt trên cote cao, có lối tiếp cận riêng, đảm bảo không gian sinh hoạt cho học sinh và giáo viên, không bị chèo gác ảnh hưởng tới khối học.<br/>+ Tổng thể công trình trường PTDTNT hài hòa với không gian, cảnh quan chung của khu vực vùng núi Tây Bắc.</p> <p><b>3.2. HÌNH THỨC KIẾN TRÚC</b><br/>+ Kiến trúc tổng thể là hình ảnh của những nhà sàn nhấp nhô theo địa hình trong các bản làng của núi rừng Tây Bắc.<br/>+ Các không gian đặc trưng của trường PTDTNT như sân lễ hội, vườn thực hành mang tính chất tiêu biểu, là dấu ấn đặc trưng về văn hóa, nghệ thuật, phù hợp với thuần phong mỹ tục. Dựa chi tiết trang trí truyền thống vào công trình nhằm phát huy giá trị bản sắc văn hóa dân tộc trong kiến trúc trường học.<br/>+ Mẫu thiết kế đã khắc phục được những bất cập của các trường PTDTNT hiện có: đảm bảo tiêu chuẩn về học tập, không gian sống, sinh hoạt phù hợp với điều kiện tự nhiên, tập quán cộng đồng các dân tộc, đáp ứng tiêu chí bền vững, thích ứng với biến đổi khí hậu.<br/>+ Các khối nhà sử dụng màu sắc, vật liệu trang trí đặc trưng của đồng bào dân tộc, lựa chọn hình thức kiến trúc tạo sự khác biệt, là điểm nhấn và gợi sự thân thuộc cho học sinh đồng bào dân tộc, khuyến khích việc các em đến trường học như đang ở ngôi nhà của mình. Đây là điểm đặc biệt mà hầu hết các trường PTDTNT hiện nay chưa tạo dựng được.</p> <p><b>3.3. KẾT CẤU VÀ VẬT LIỆU SỬ DỤNG</b><br/>+ Công trình sử dụng khung BTCT kiên cố, chân móng kè đá tăng cường khả năng chống sạt lở, các chi tiết giàn gỗ được bê tông hóa, kết hợp chi tiết trang trí vật liệu địa phương nhằm tăng bản sắc vùng miền.<br/>+ Vật liệu bao che: sử dụng vật liệu nhẹ, vật liệu truyền thống của địa phương nhằm giảm thiểu chi phí xây dựng, mái lợp tôn màu ghi, hòa mình vào cảnh quan chung.</p> <p><b>3.4. GIẢI PHÁP PHÒNG CHỐNG THIÊN TAI VÀ TIẾT KIỆM NĂNG LƯỢNG:</b><br/>+ Mẫu thiết kế chủ yếu sử dụng vật liệu địa phương, thân thiện với môi trường, tận dụng hành lang để lấy ánh sáng tự nhiên, tiết kiệm năng lượng.<br/>+ Phương án có thiết kế mái dày và đua rộng, giúp cách nhiệt, chống nóng cho tầng áp mái, giúp tiết kiệm điện năng cho công trình một cách rõ rệt.<br/>+ Các khoảng sân vườn xen lấn cây xanh có vai trò thông gió tự nhiên, làm mát và đảm bảo vi khí hậu.</p> <p>* SƠ ĐỒ TỔ CHỨC BỐ TRÍ , PHÂN KHU KHÔNG GIAN CỦA TRƯỜNG PHỔ THÔNG DÂN TỘC NỘI TRÚ .</p>  |
| NGUYỄN QUỐC HOÀNG  | ĐẶNG TIỀN PHONG   | <p>+ SỬ DỤNG CÁC CHI TIẾT HOA VĂN CÁCH ĐIỆU ÁP DỤNG VÀO CÔNG TRÌNH TẠO ĐIỂM NHẤN PHÙ HỢP VỚI BẢN SẮC VÙNG TÂY BẮC BỘ . KHỐI NHÀ NỘI TRÚ</p>   |   |
| TRƯỜNG PHÒNG   | CHỦ NHIỆM   | <p>+ SỬ DỤNG CÁC CHI TIẾT HOA VĂN CÁCH ĐIỆU ÁP DỤNG VÀO CÔNG TRÌNH TẠO ĐIỂM NHẤN PHÙ HỢP VỚI BẢN SẮC VÙNG TÂY BẮC BỘ . KHỐI NHÀ NỘI TRÚ</p>   |   |
| BO XÂY DỰNG<br>VIỆN KIẾN TRÚC QUỐC GIA                               |   |   <p>Trường phổ thông dân tộc nội trú THCS &amp; THPT Tỉnh Sơn La:<br/> - Tổng diện tích : 2,7 ha<br/> - Tận dụng địa hình giật cấp.<br/> - Các khối chức năng được bố trí phân tán trên 3 cote cao độ khác nhau , trải đều trên địa hình bám vào sườn núi .</p> |   |
| TRƯỜNG PHỔ THÔNG DÂN TỘC NỘI TRÚ<br>THUỘC CÁC TỈNH VÙNG NÚI PHÍA BẮC | TRƯỜNG PHỔ THÔNG DÂN TỘC NỘI TRÚ CẤP TỈNH 15 LỚP<br>THUYẾT MINH PHƯƠNG ÁN | KT - 01  | DTNT-CT.01-17   |

|  |   |   |  |
|--|---|---|--|
|  |   |   |  |
|  |   |   |  |
|  |   |   |  |
|  |   |   |  |
|  |   |   |  |
| NGUYỄN QUANG THÁI<br>ĐẶNG TRẦN HƯNG                                  |   |   |  |
| TRƯỜNG PHÒNG<br>CHỦ NHIỆM  | NGUYỄN QUỐC HOÀNG<br>ĐẶNG TIỀN PHONG                          | THIẾT KẾ<br>QKT   |  |
| BỘ XÂY DỰNG<br>VIỆN KIẾN TRÚC QUỐC GIA                               |   |  | <br><br><br> |
| TRƯỜNG PHỔ THÔNG DÂN TỘC NỘI TRÚ<br>THUỘC CÁC TỈNH VÙNG NÚI PHÍA BẮC | TRƯỜNG PHỔ THÔNG DÂN TỘC NỘI TRÚ CẤP TỈNH 15 LỚP<br>PHỐI CẢNH | KT - 02   | DTNT-CT.01-17  |

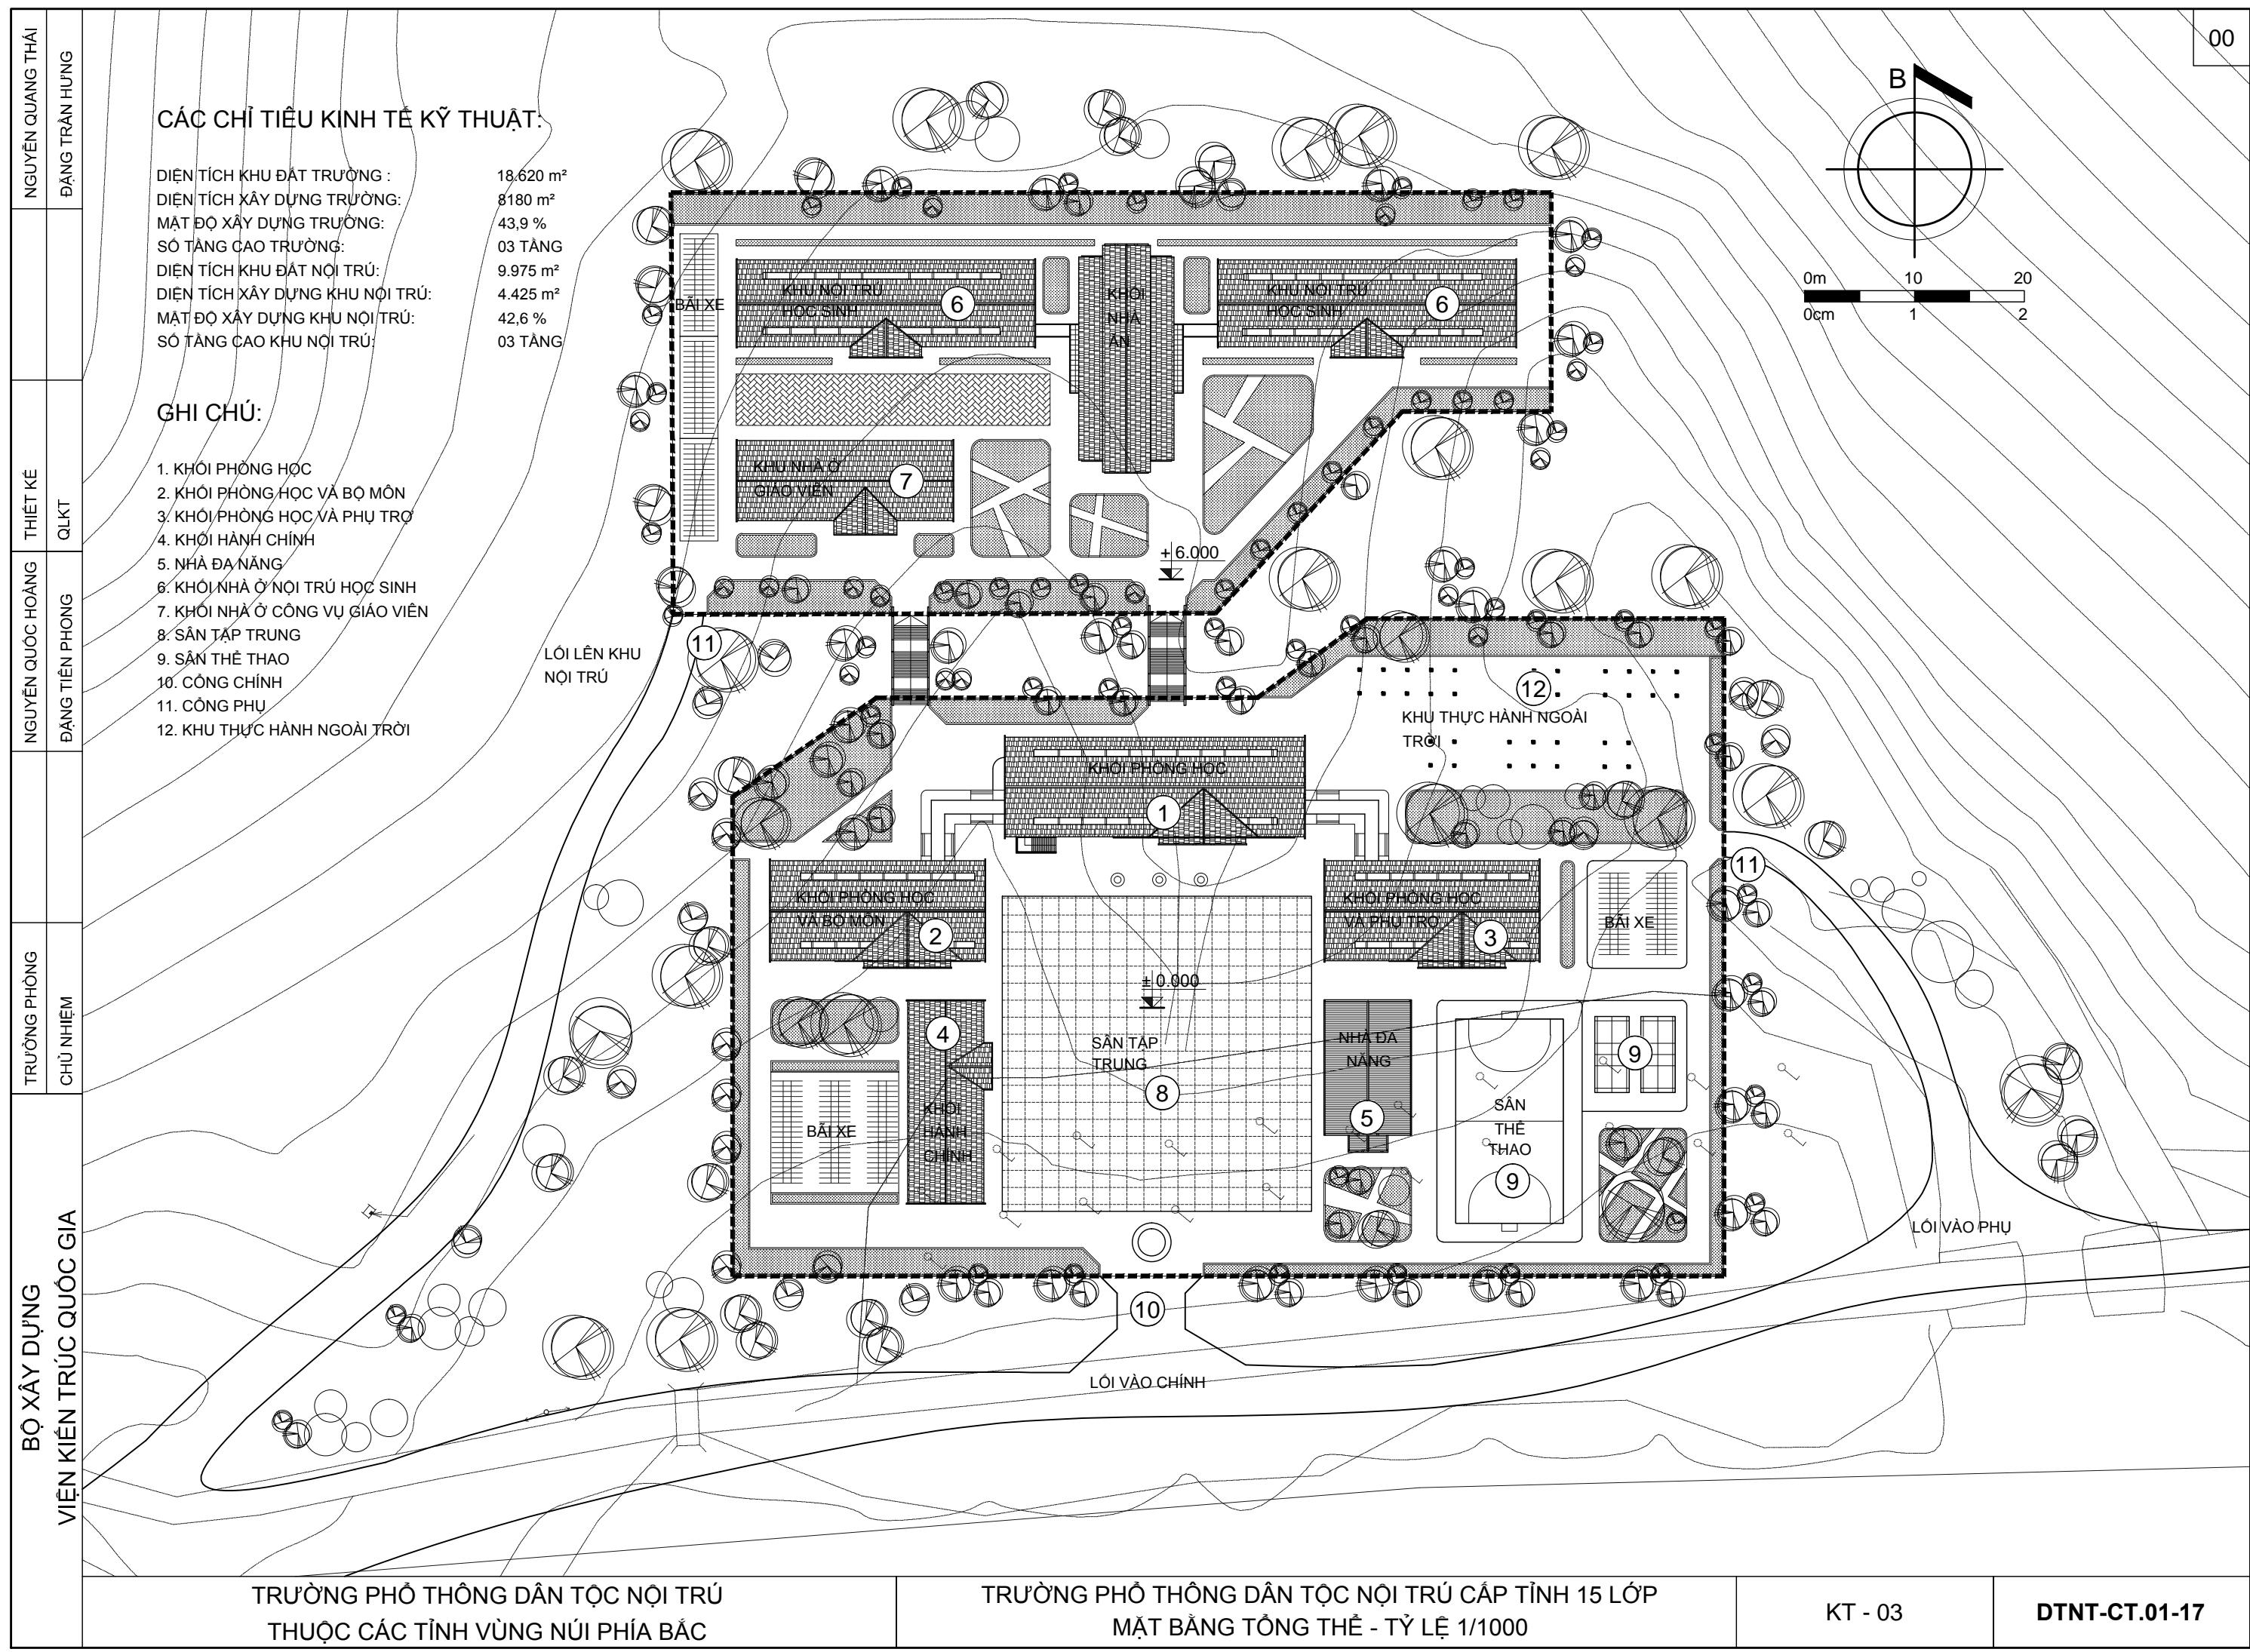


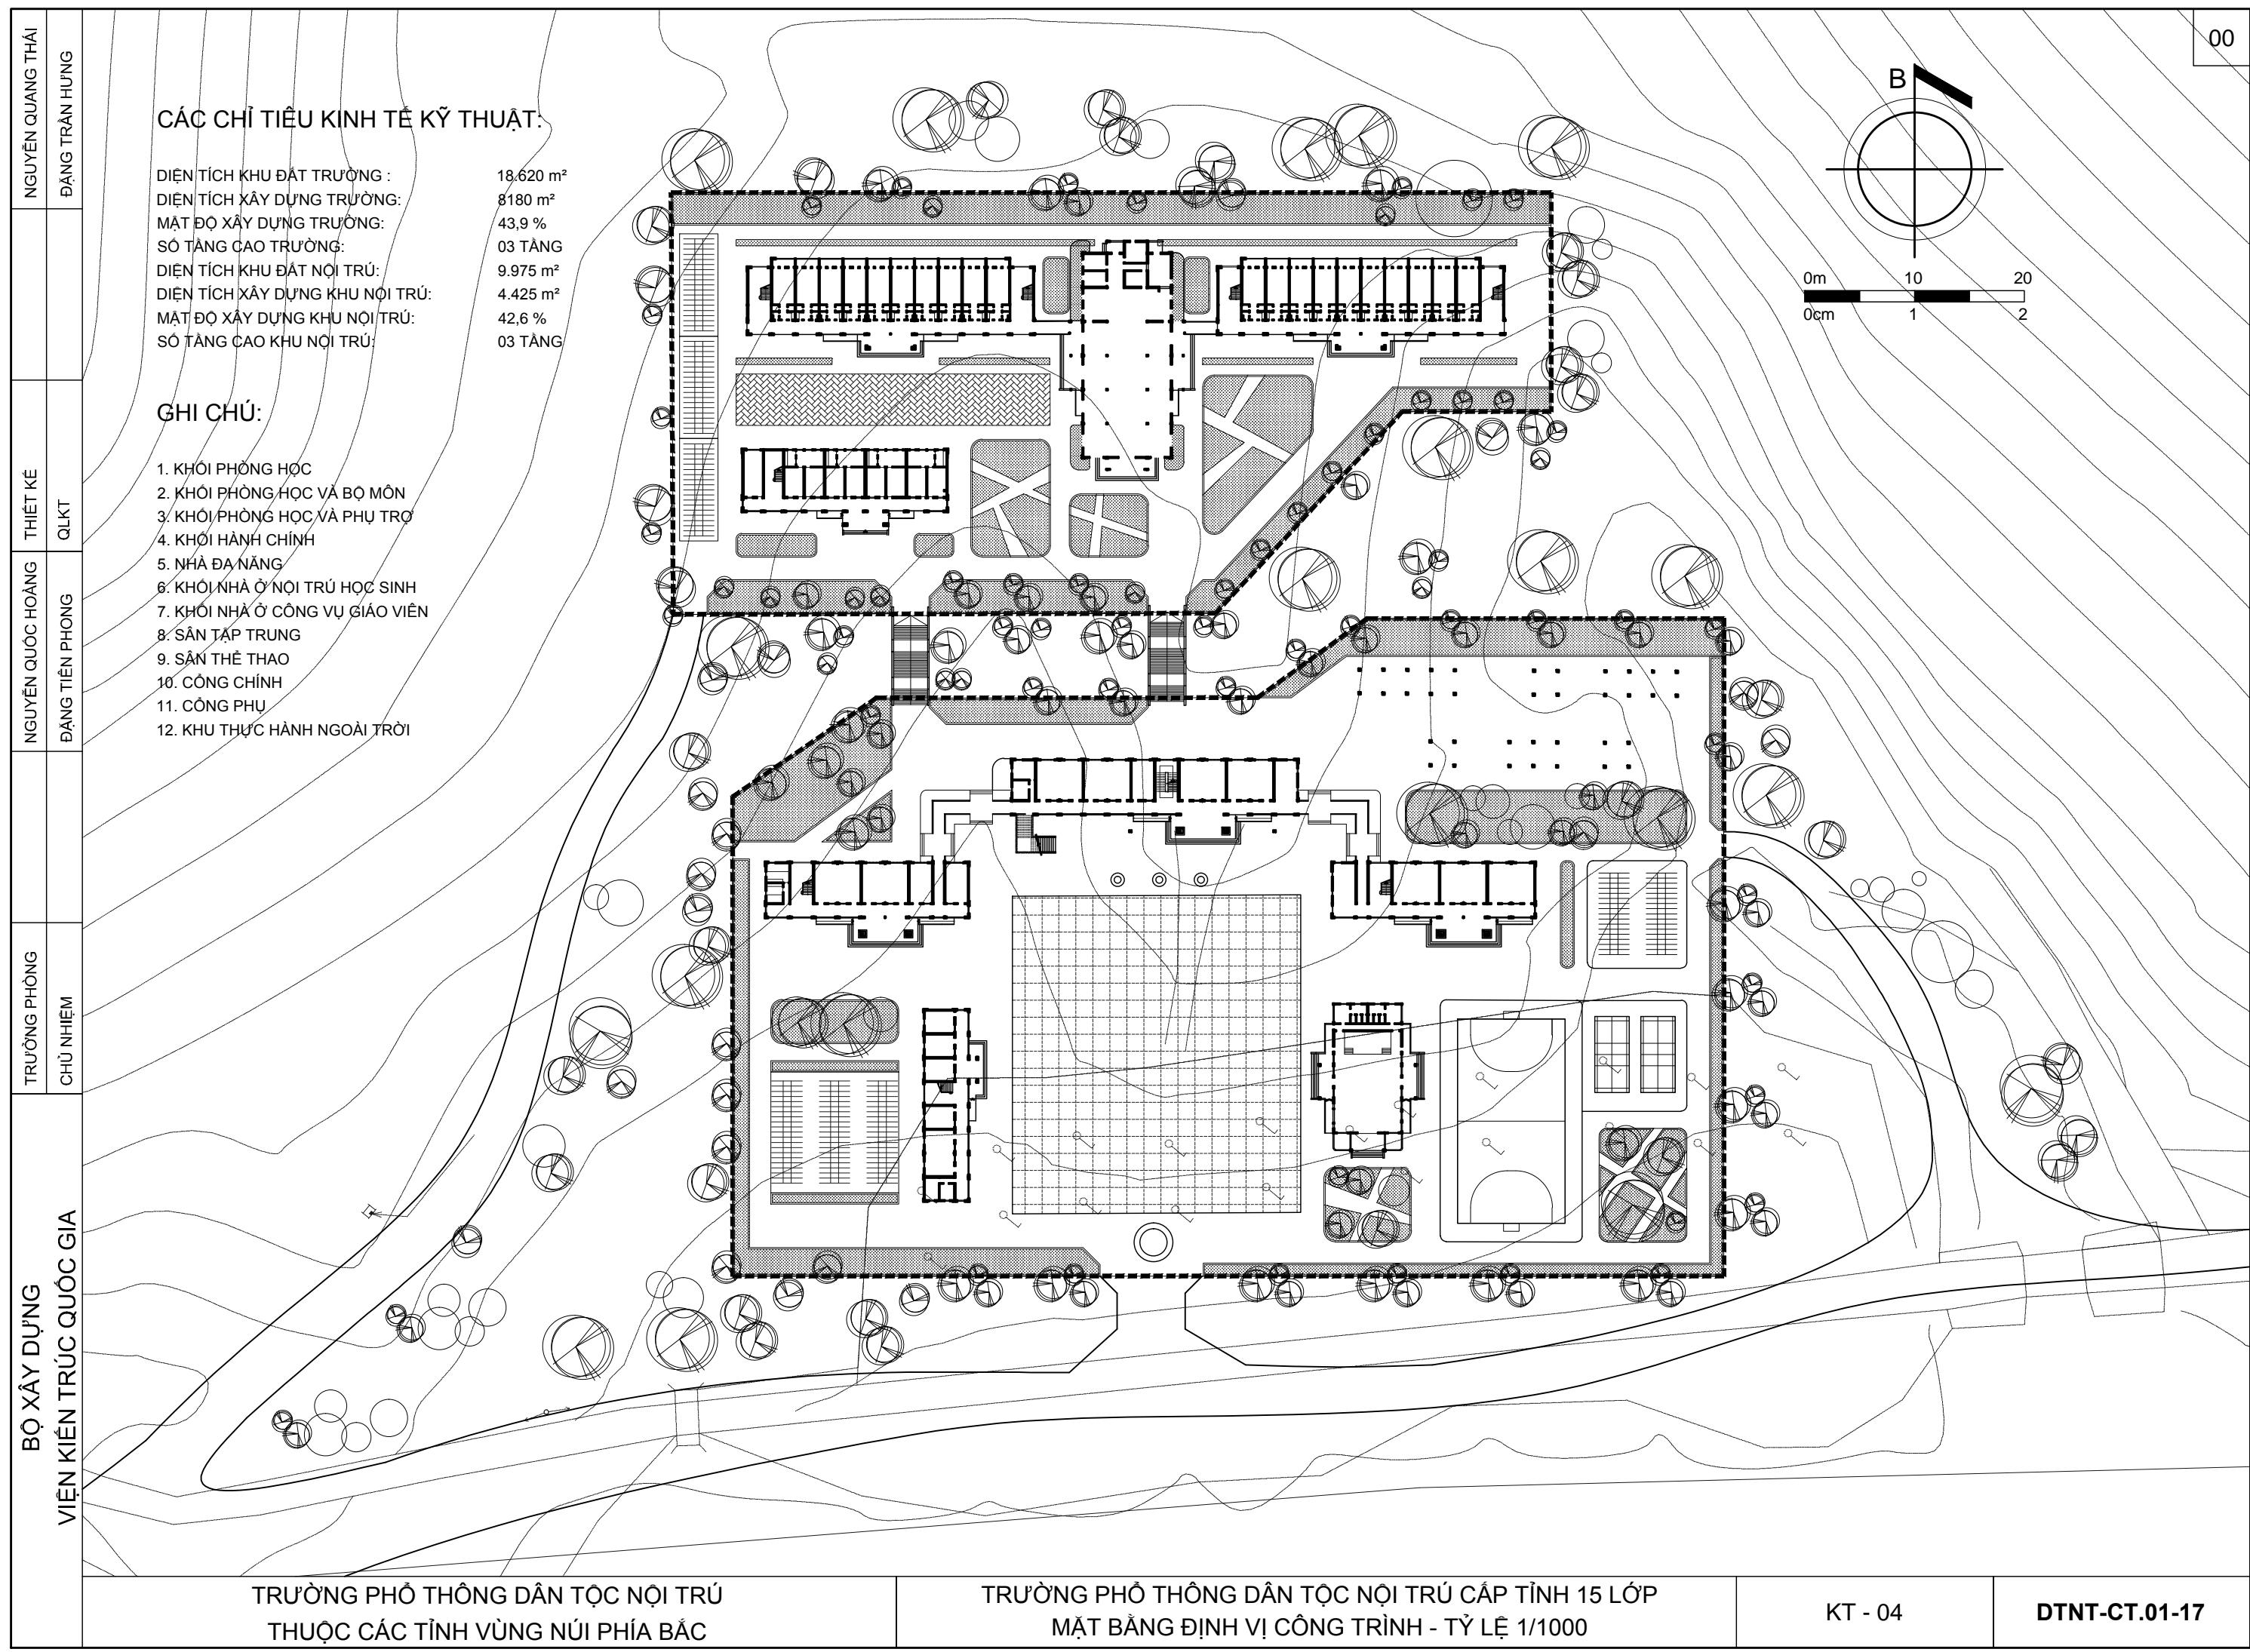

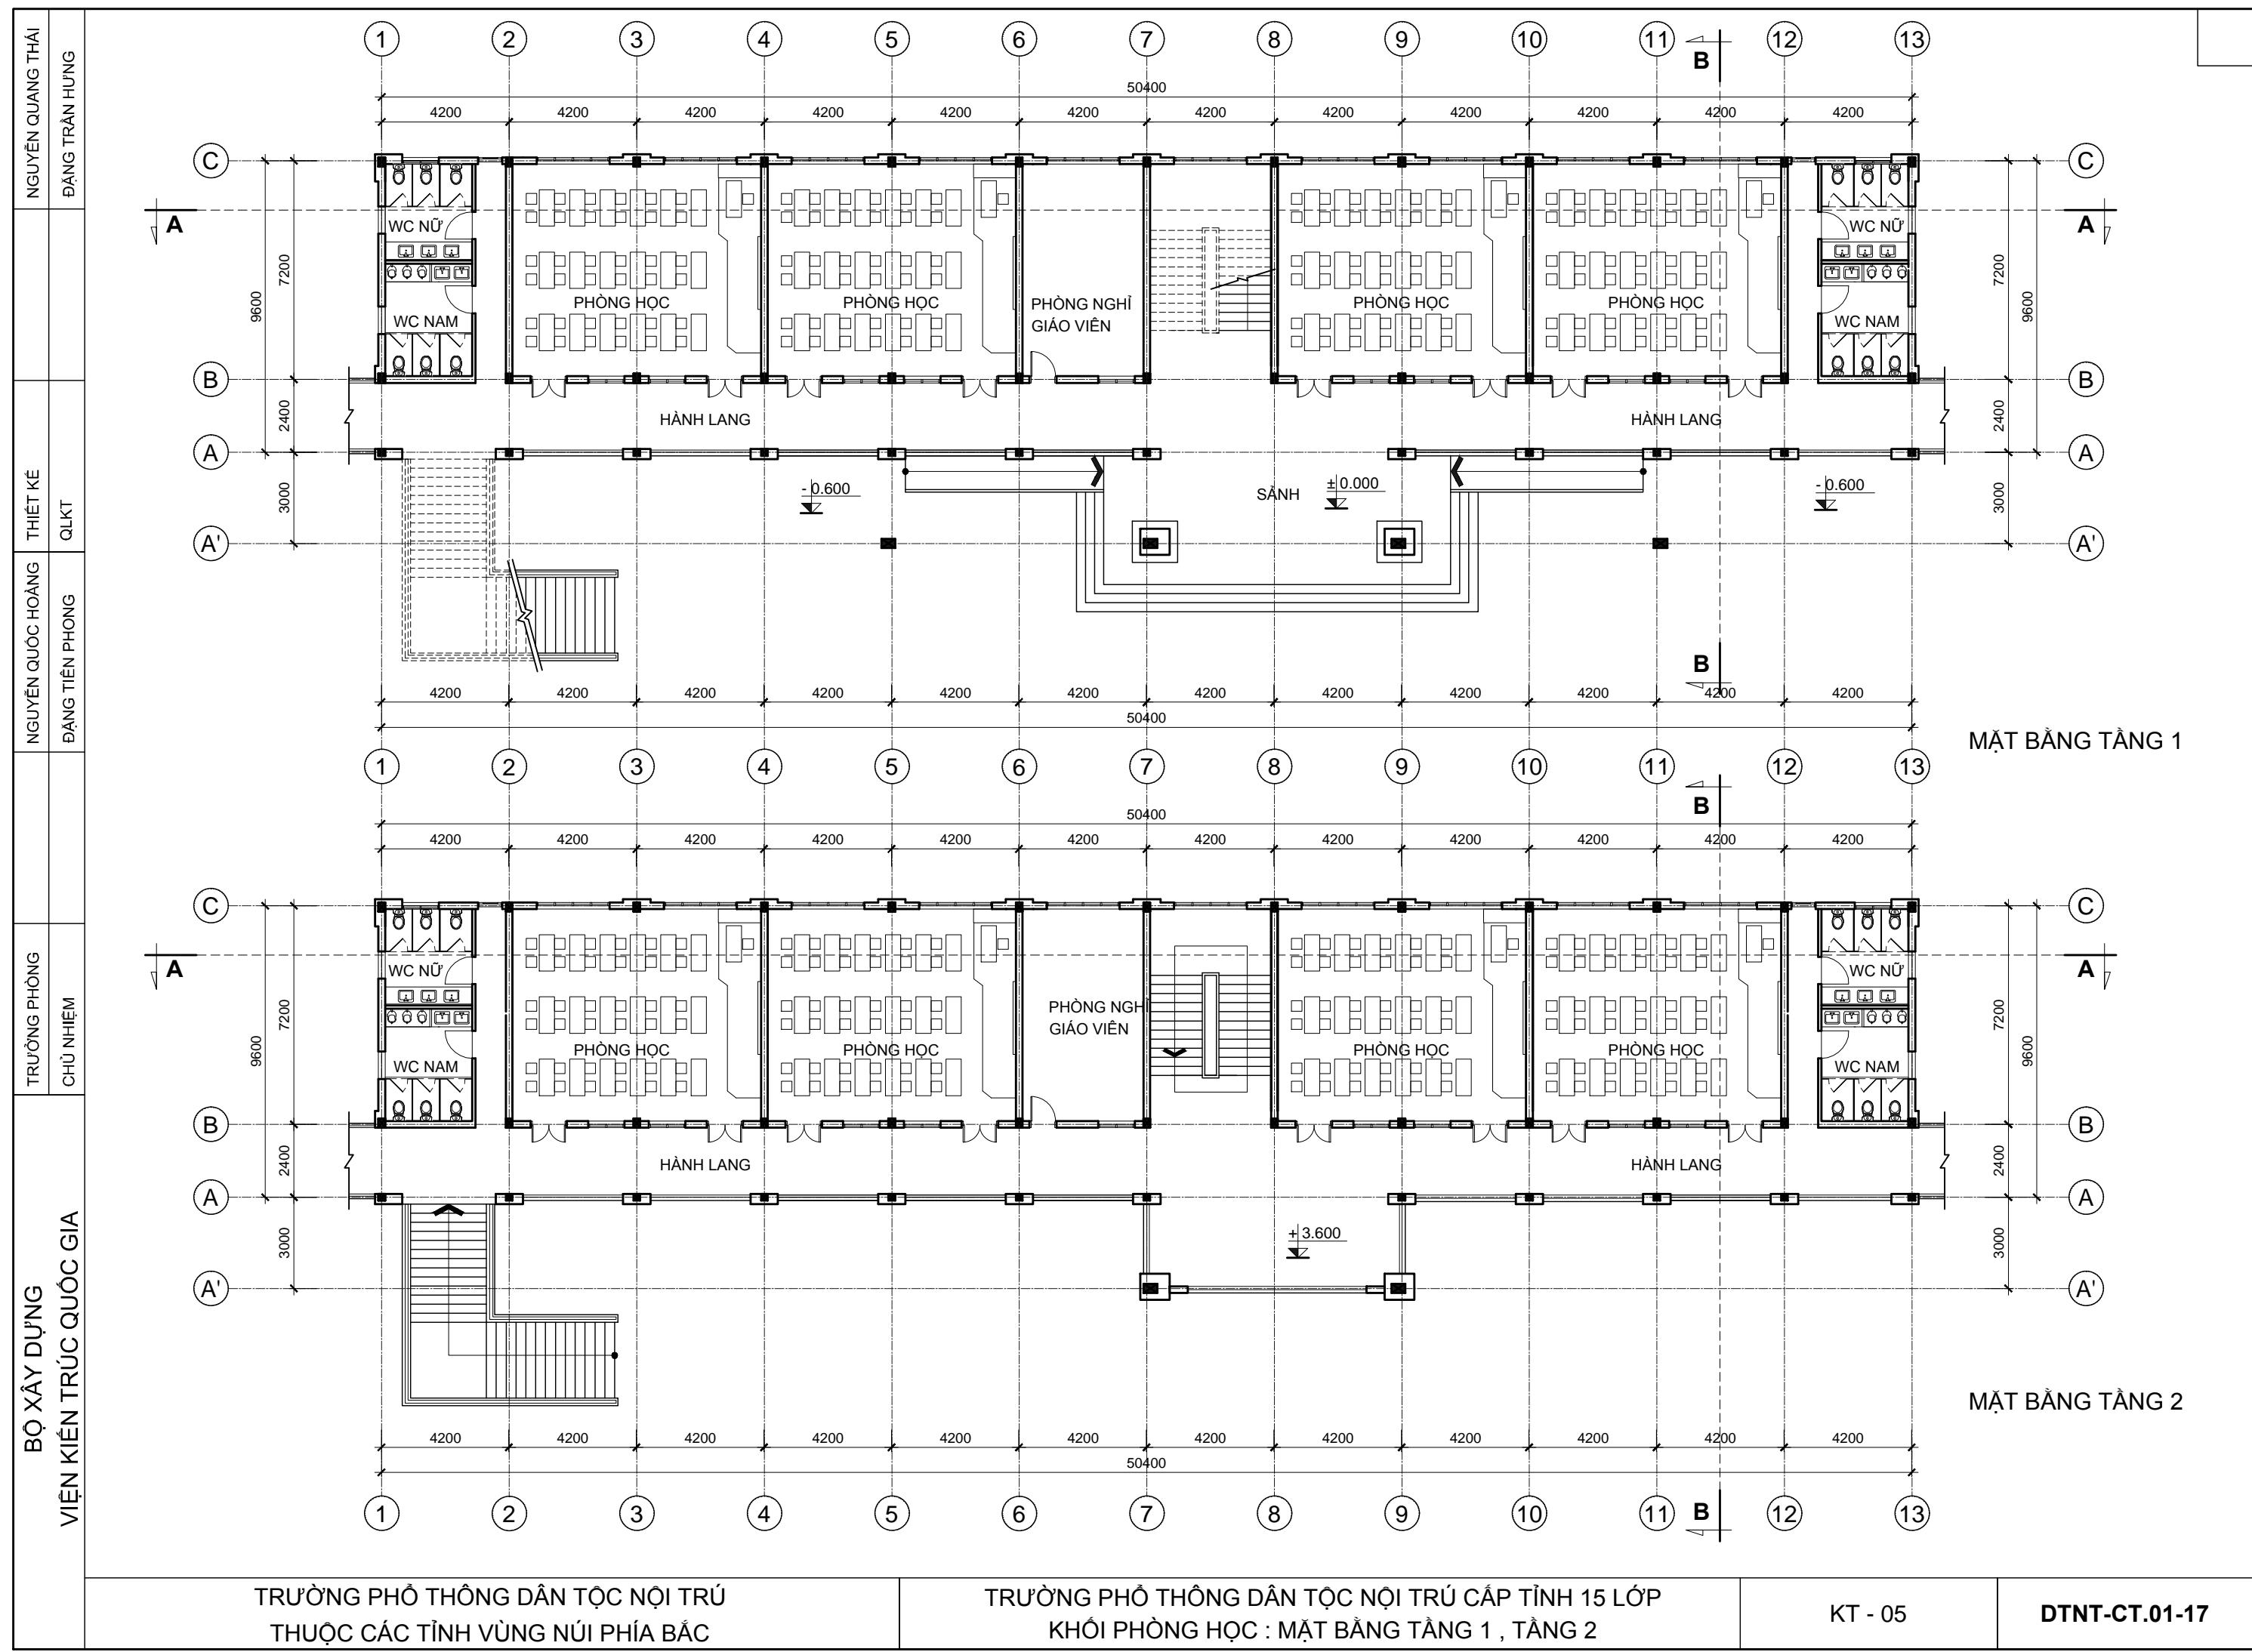

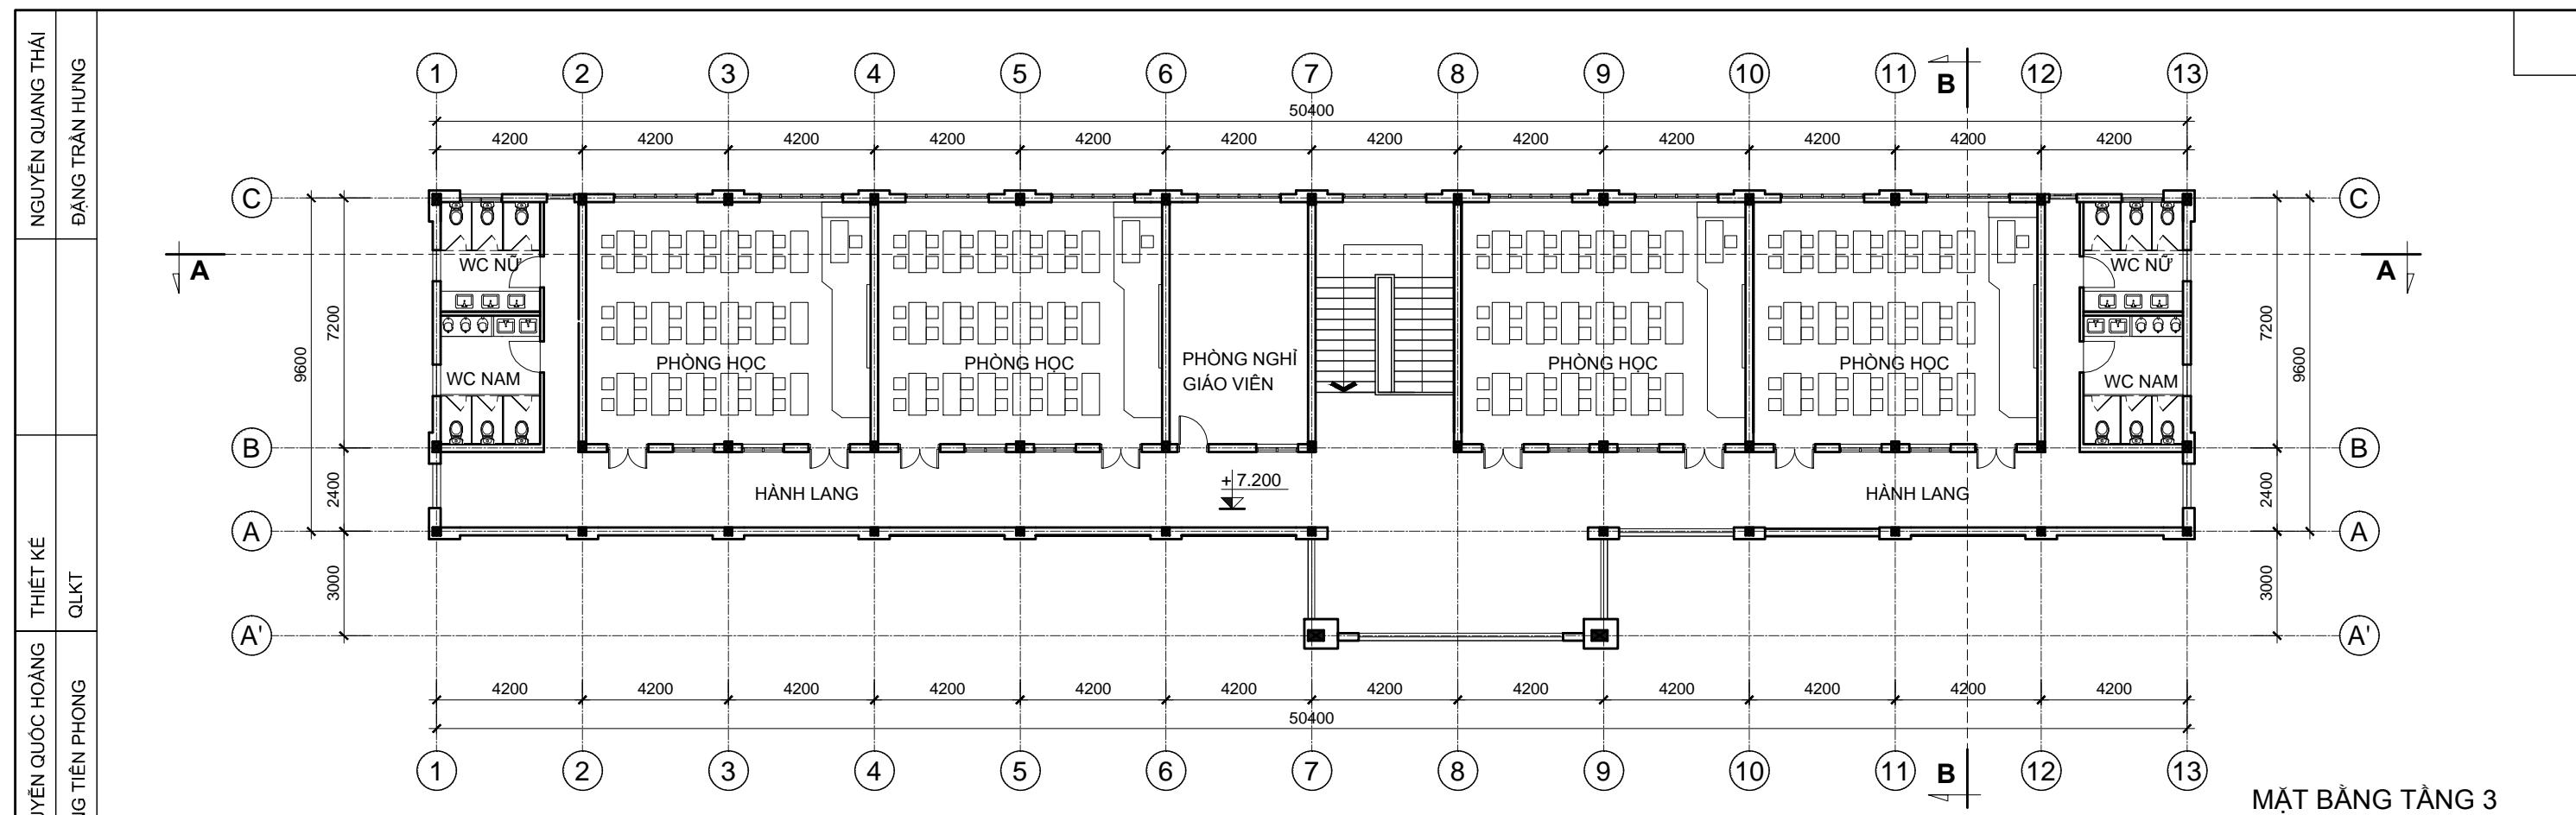

MẶT BẰNG TẦNG 3

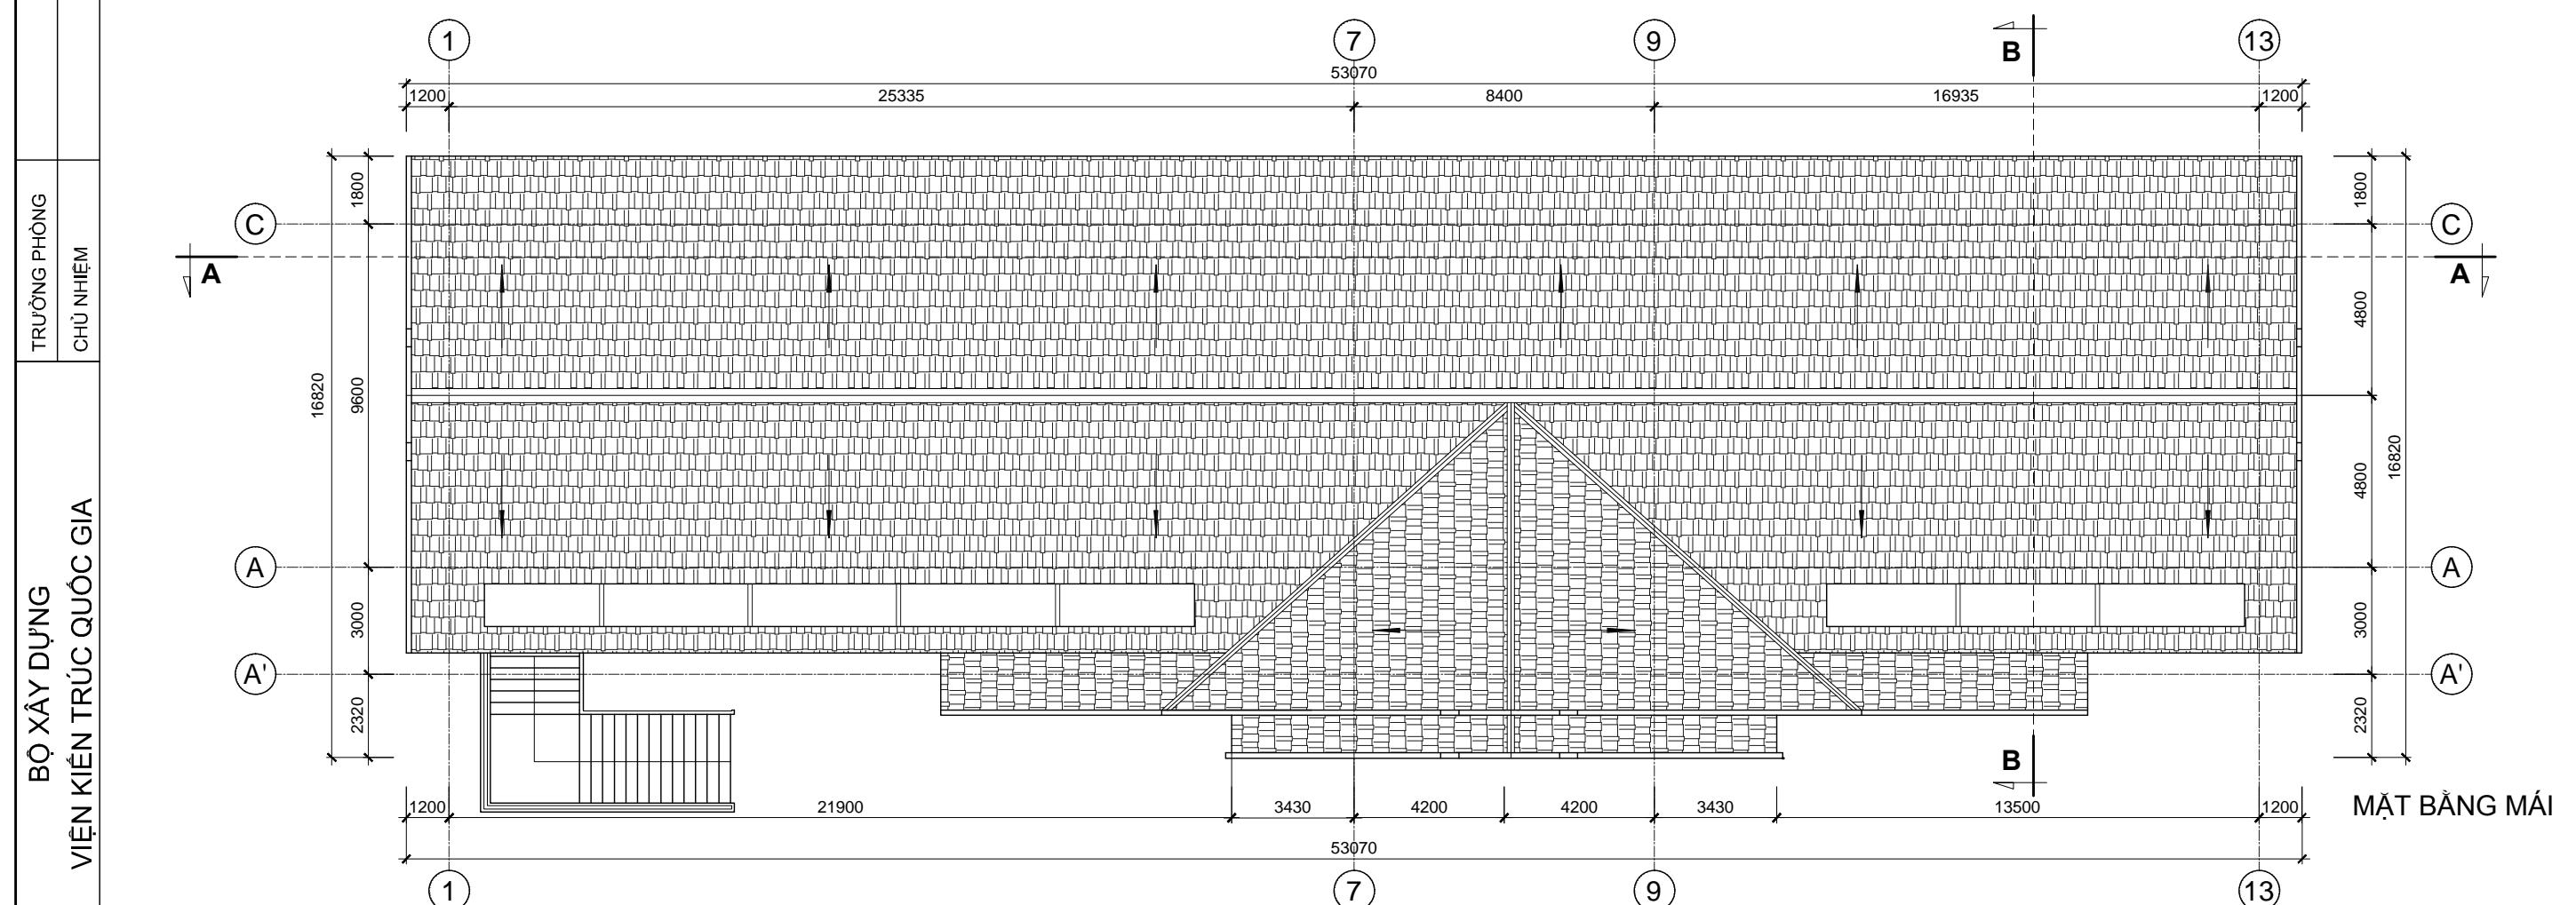

MẶT BẰNG MÁI

NGUYỄN QUANG THÁI  
ĐẶNG TRẦN HƯNG


NGUYỄN QUỐC HOÀNG  
ĐẶNG TIỀN PHONG

TRƯỜNG PHÒNG  
CHỦ NHRIEM


BỘ XÂY DỰNG  
VIỆN KIẾN TRÚC QUỐC GIA



MẶT ĐỨNG TRỰC 1-13

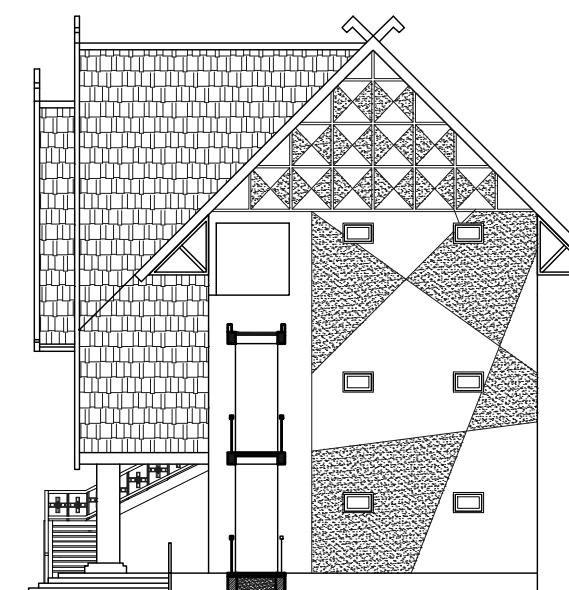

MẶT ĐỨNG TRỰC A'-C

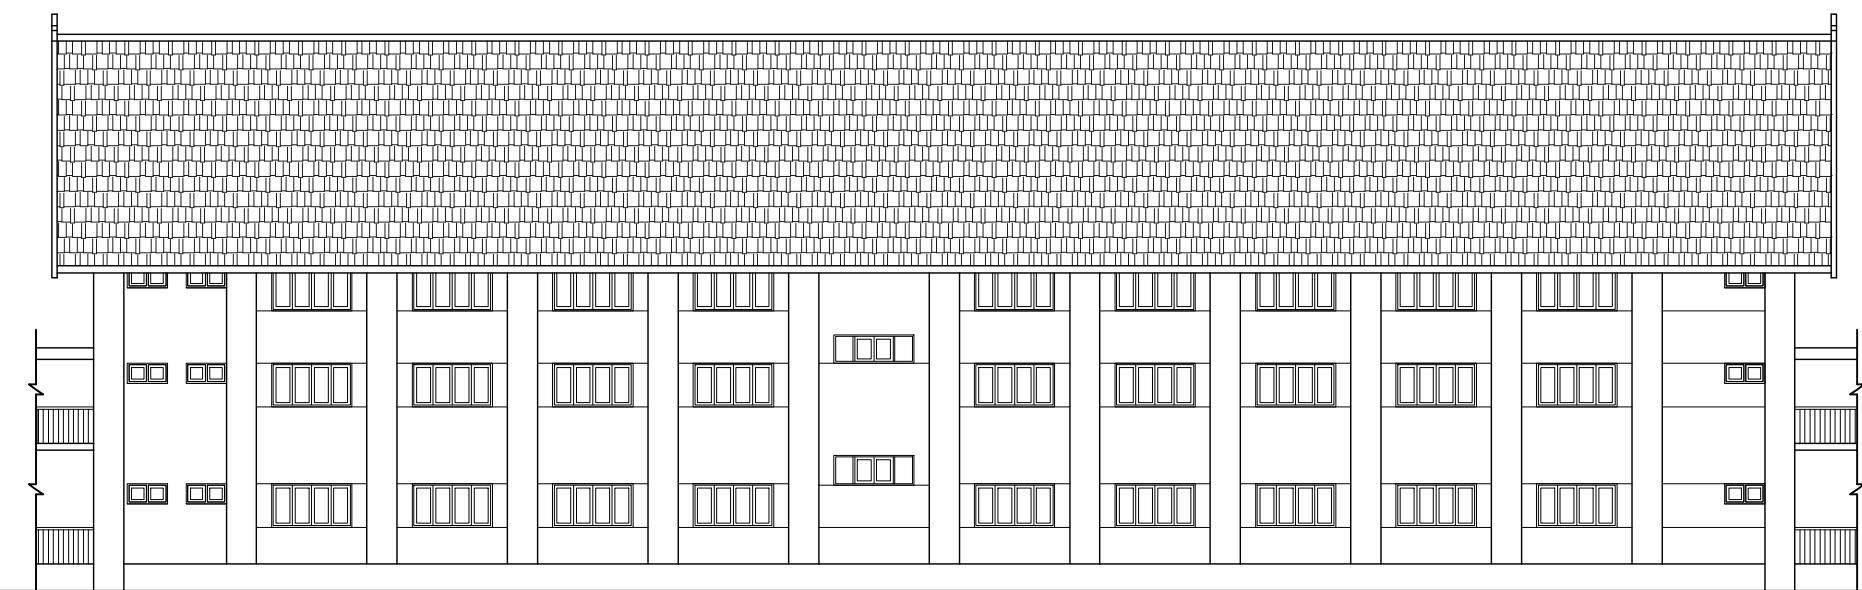


MẶT ĐỨNG TRỰC 13-1

|                   |  |
|-------------------|--|
| NGUYỄN QUANG THÁI |  |
| ĐẶNG TRẦN HƯNG    |  |


M  
- MÁI LỌP TÔN  
- XÂY TƯỜNG THU HỒI  
- SÀN BTCT ĐÓ TẠI CHỖ DÀY 100  
- LỚP VỮA TRÁT TRẦN  
- LĂN SƠN TRẮNG

S  
- GẠCH LÁT SÀN 300X300  
- LỚP VỮA MÁC 25 DÀY 15  
- SÀN BTCT ĐÓ TẠI CHỖ MÁC 200 DÀY 100  
- LỚP VỮA TRÁT TRẦN MÁC 50 DÀY 15  
- LĂN SƠN MÀU TRẮNG

N  
- NỀN LÁT GẠCH 300X300  
- LỚP VỮA MÁC 25 DÀY 15  
- NỀN BÊ TÔNG GẠCH VỞ  
- ĐÁT PHA CÁT TƯỚI NƯỚC ĐÀM KĨ  
- ĐÁT TỰ NHIÊN

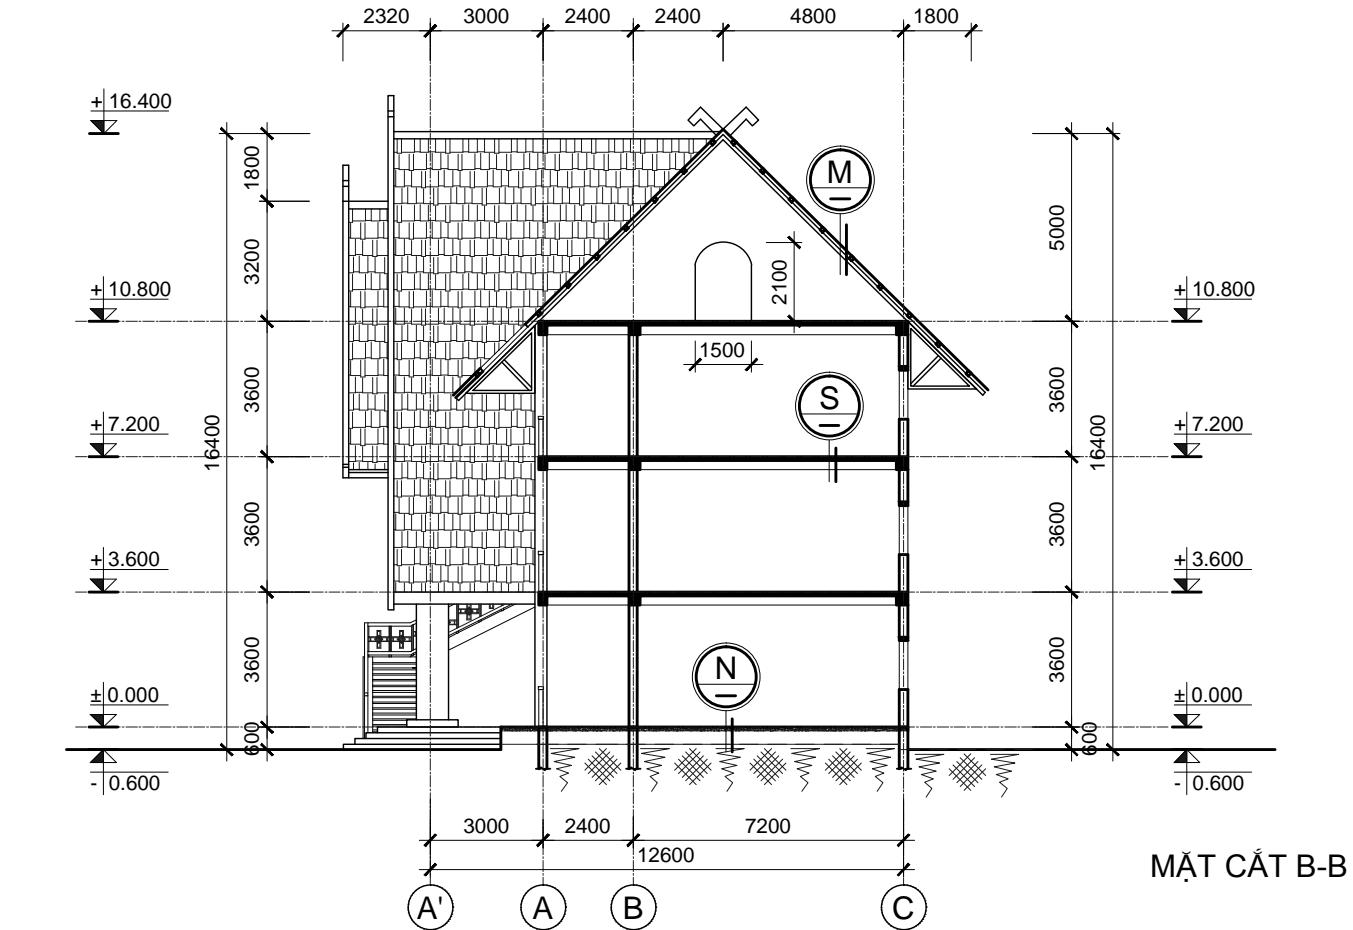

MẶT CẮT B-B

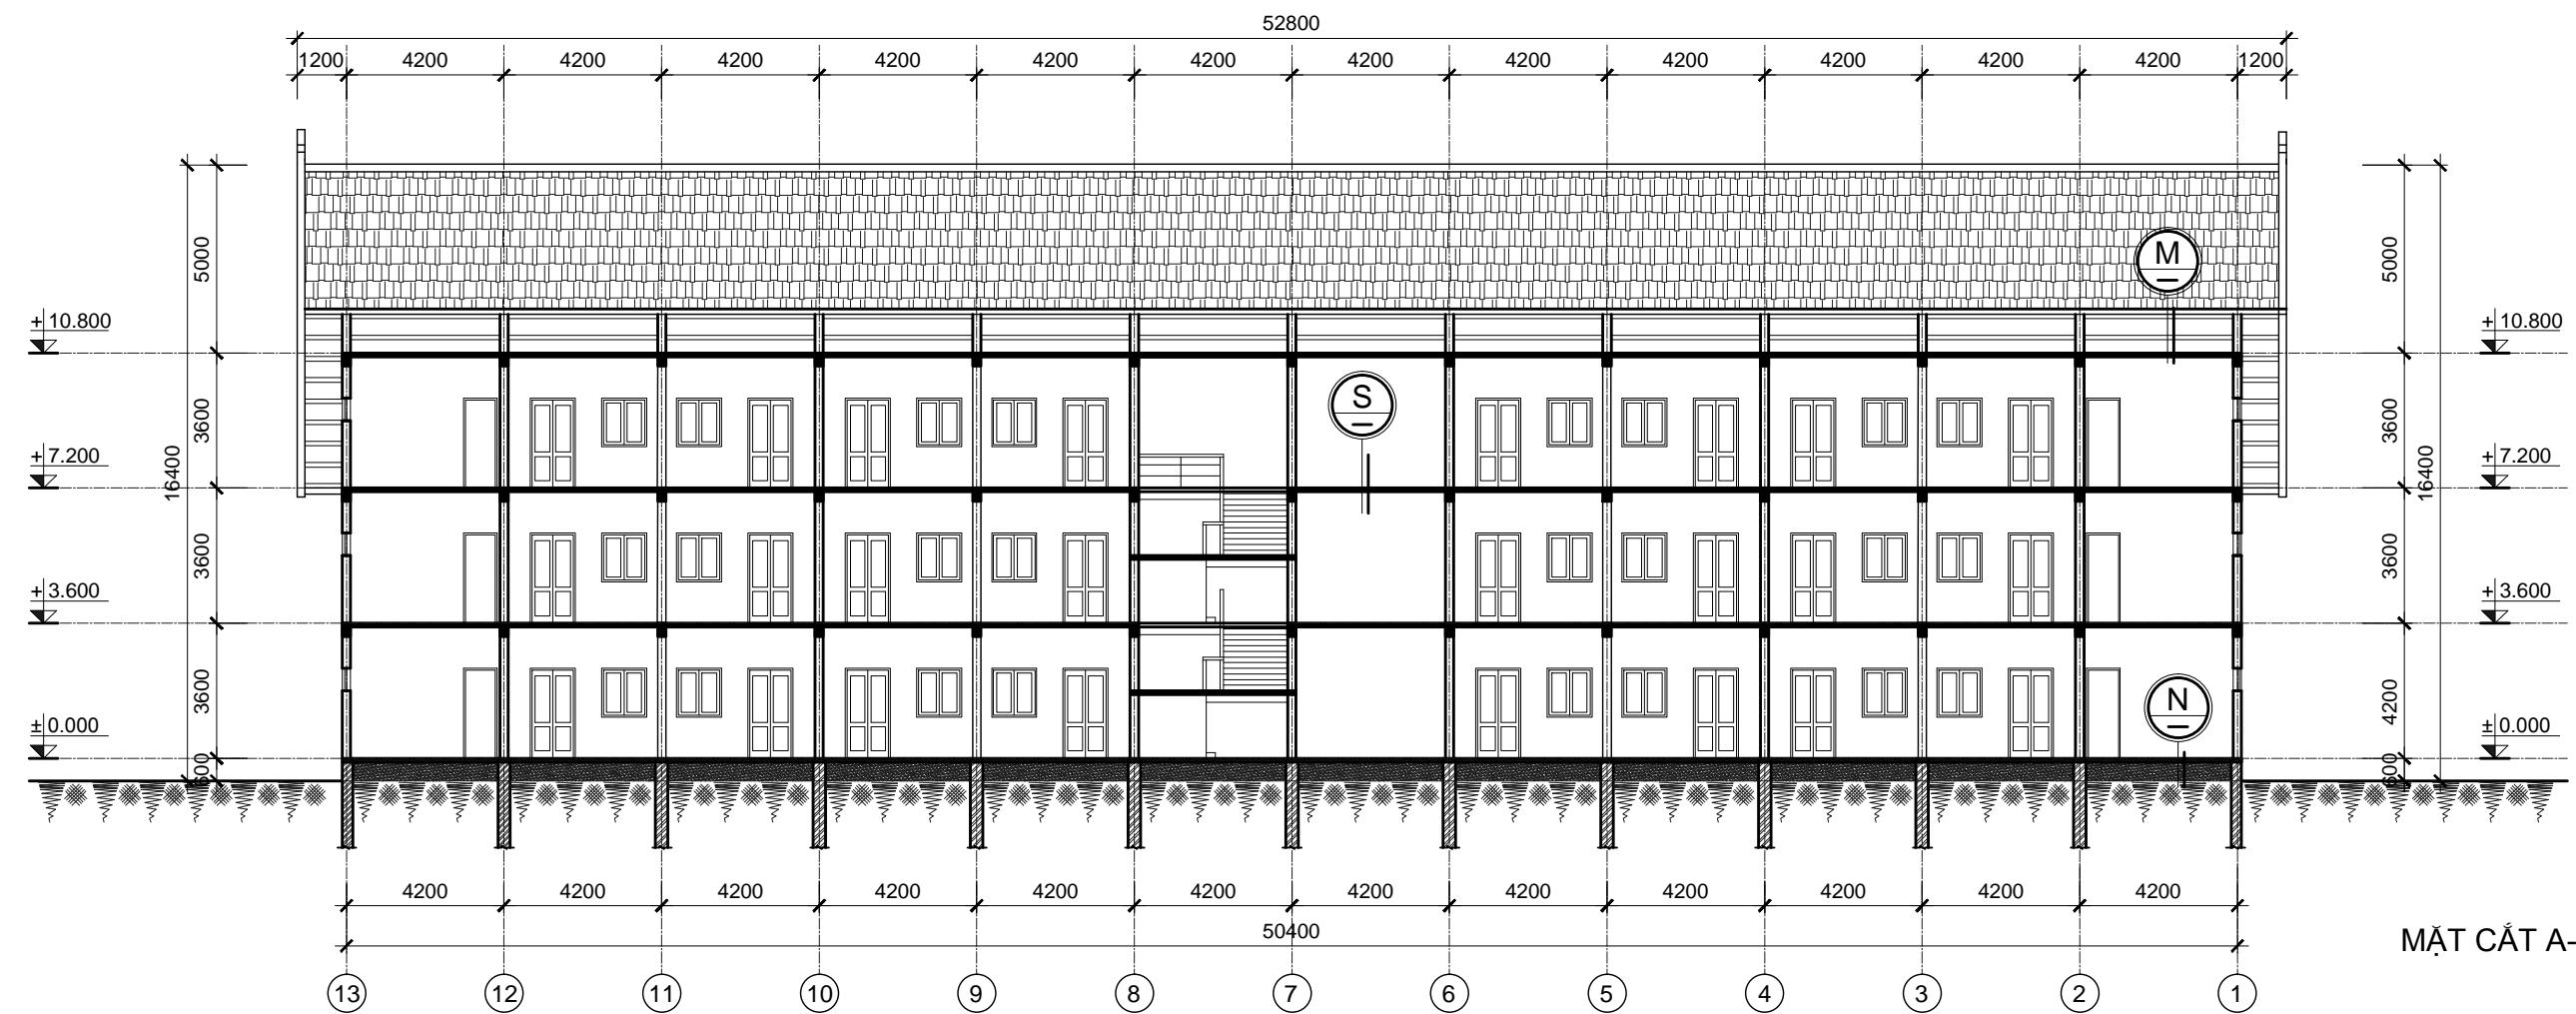

MẶT CẮT A-A



BỘ XÂY DỰNG  
VIỆN KIẾN TRÚC QUỐC GIA


TRƯỜNG PHỔ THÔNG DÂN TỘC NỘI TRÚ  
THUỘC CÁC TỈNH VÙNG NÚI PHÍA BẮC

TRƯỜNG PHỔ THÔNG DÂN TỘC NỘI TRÚ CẤP TỈNH 15 LỚP  
KHỐI PHÒNG HỌC : MẶT CẮT A-A , MẶT CẮT B-B

KT - 08

DTNT-CT.01-17

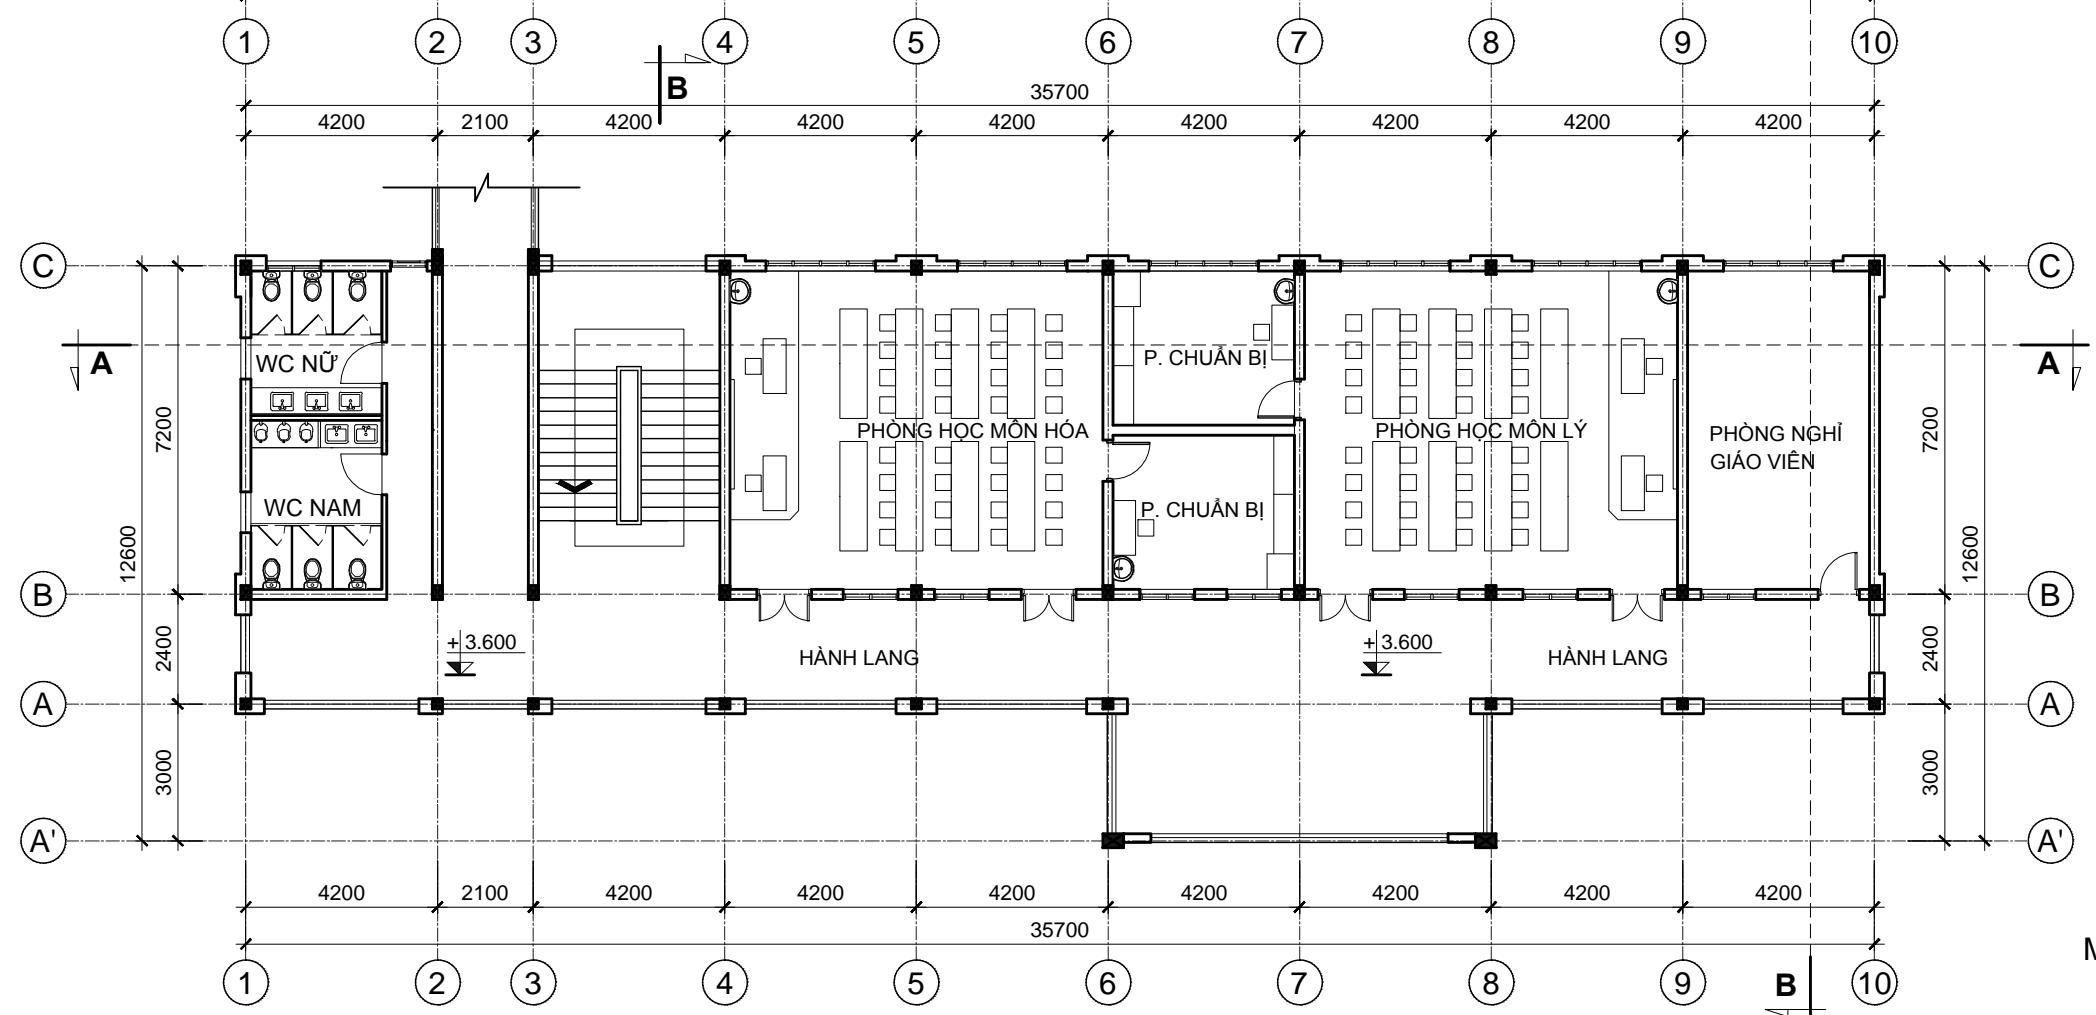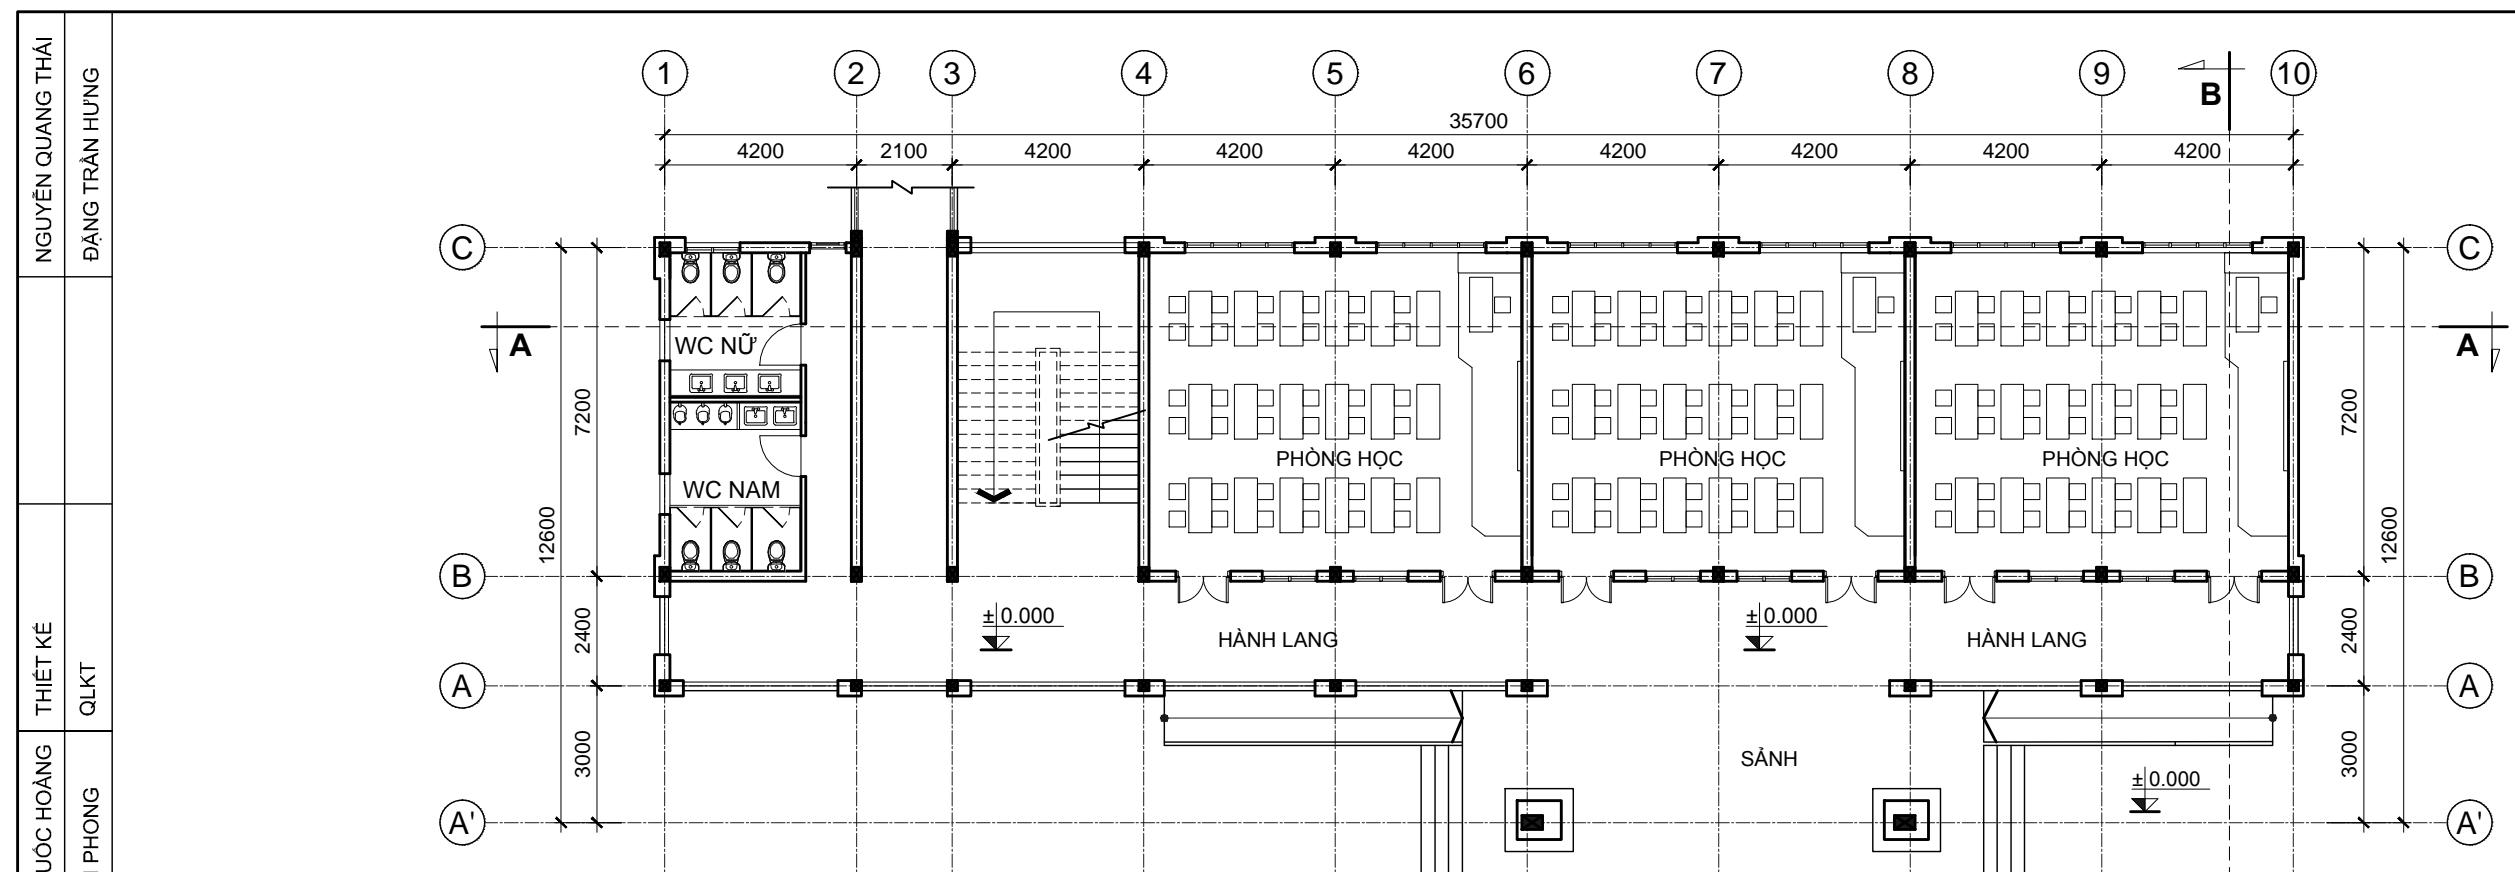

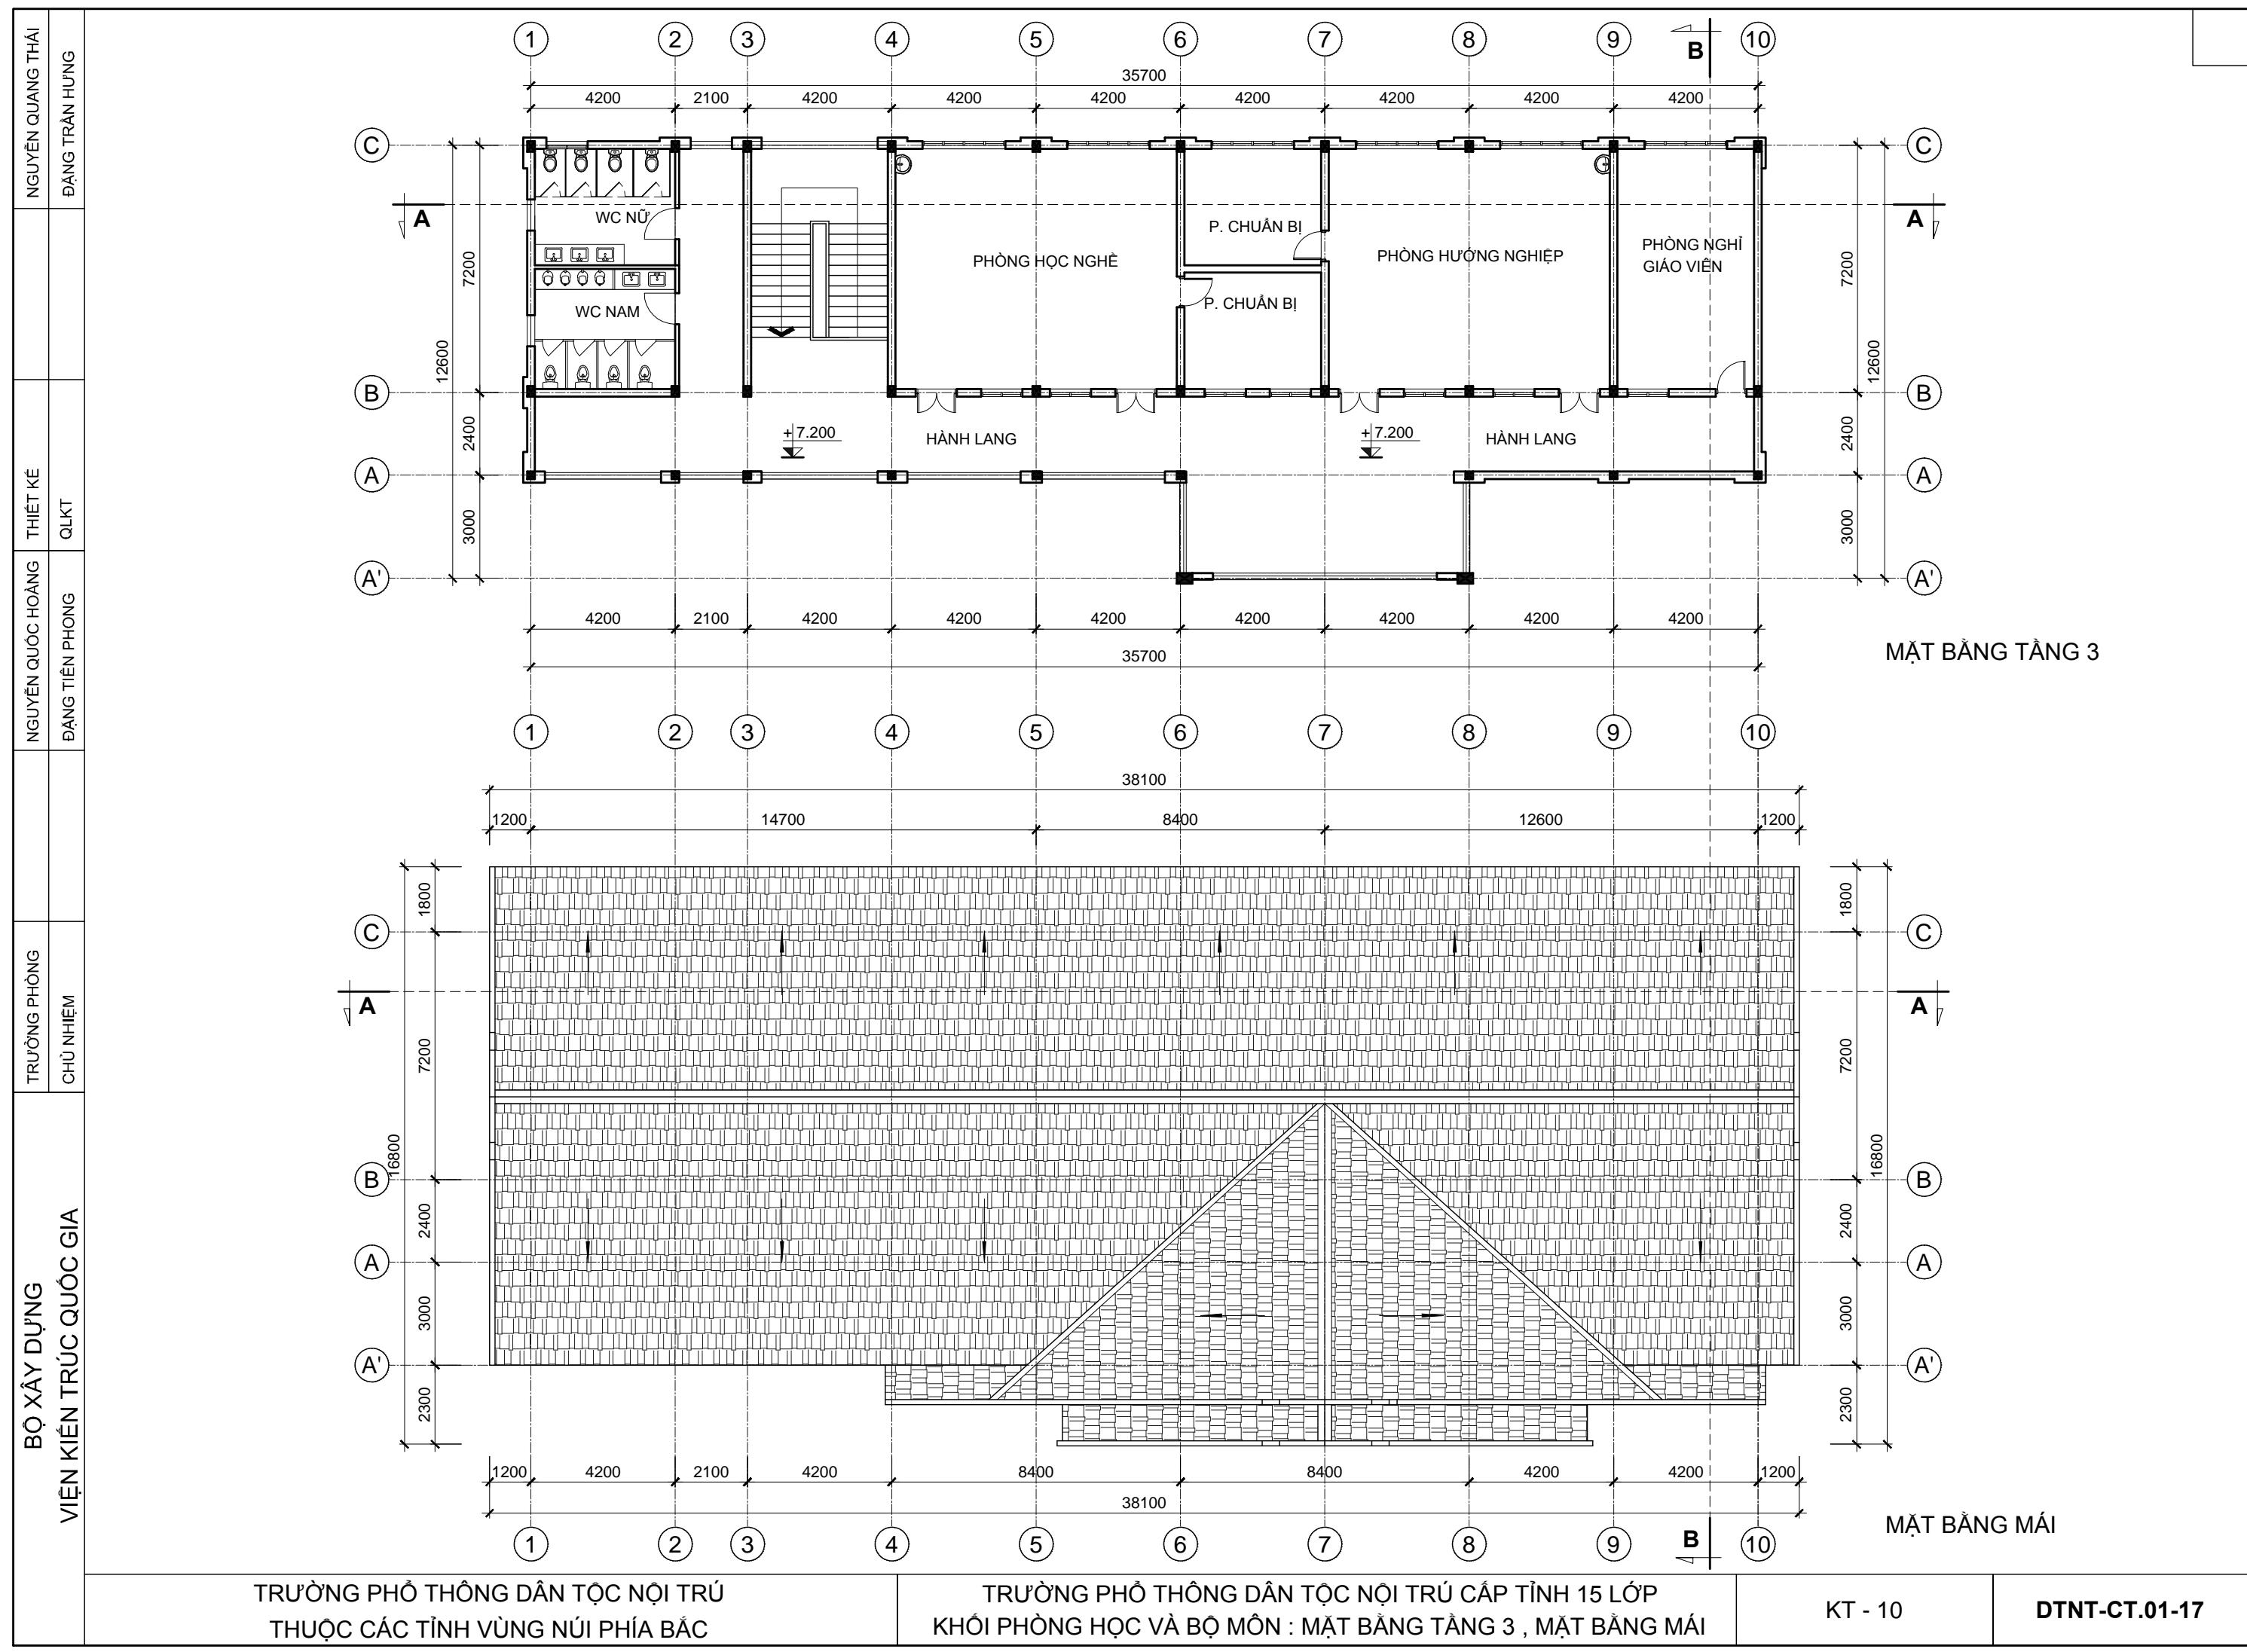

NGUYỄN QUANG THÁI  
ĐẶNG TRẦN HƯNG


NGUYỄN QUỐC HOÀNG  
ĐẶNG TIỀN PHONG

TRƯỜNG PHÒNG  
CHỦ NHIỆM


BỘ XÂY DỰNG  
VIỆN KIẾN TRÚC QUỐC GIA




MẶT ĐỨNG TRỤC 1-10

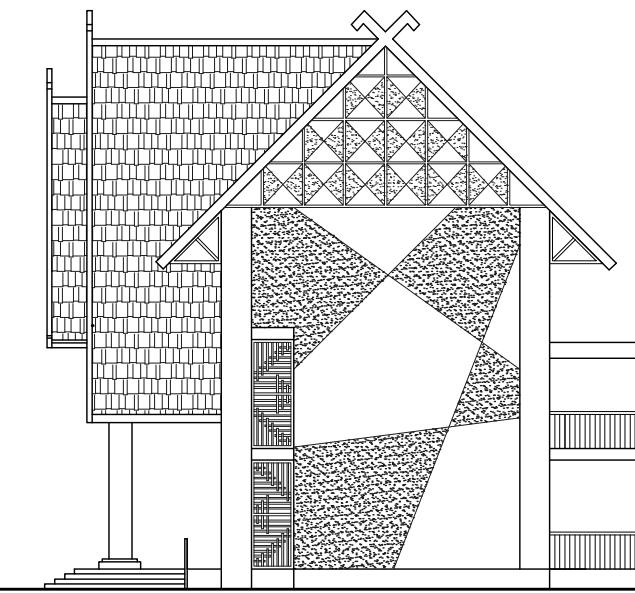


MẶT ĐỨNG TRỤC A'-C

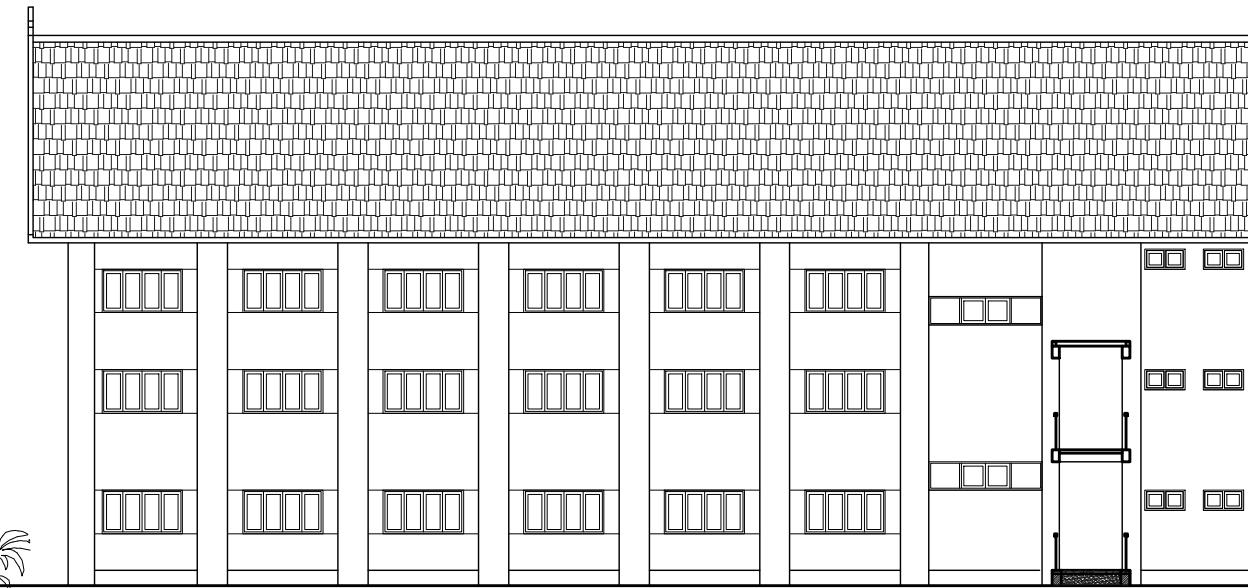



MẶT ĐỨNG TRỤC 10-1

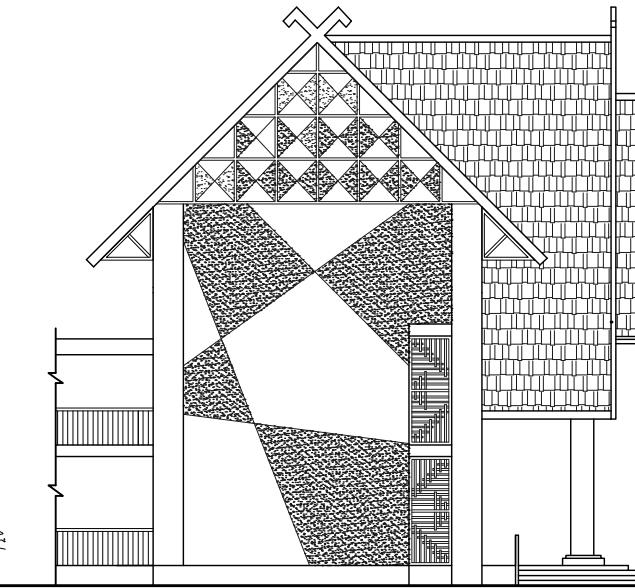

MẶT ĐỨNG TRỤC C-A'

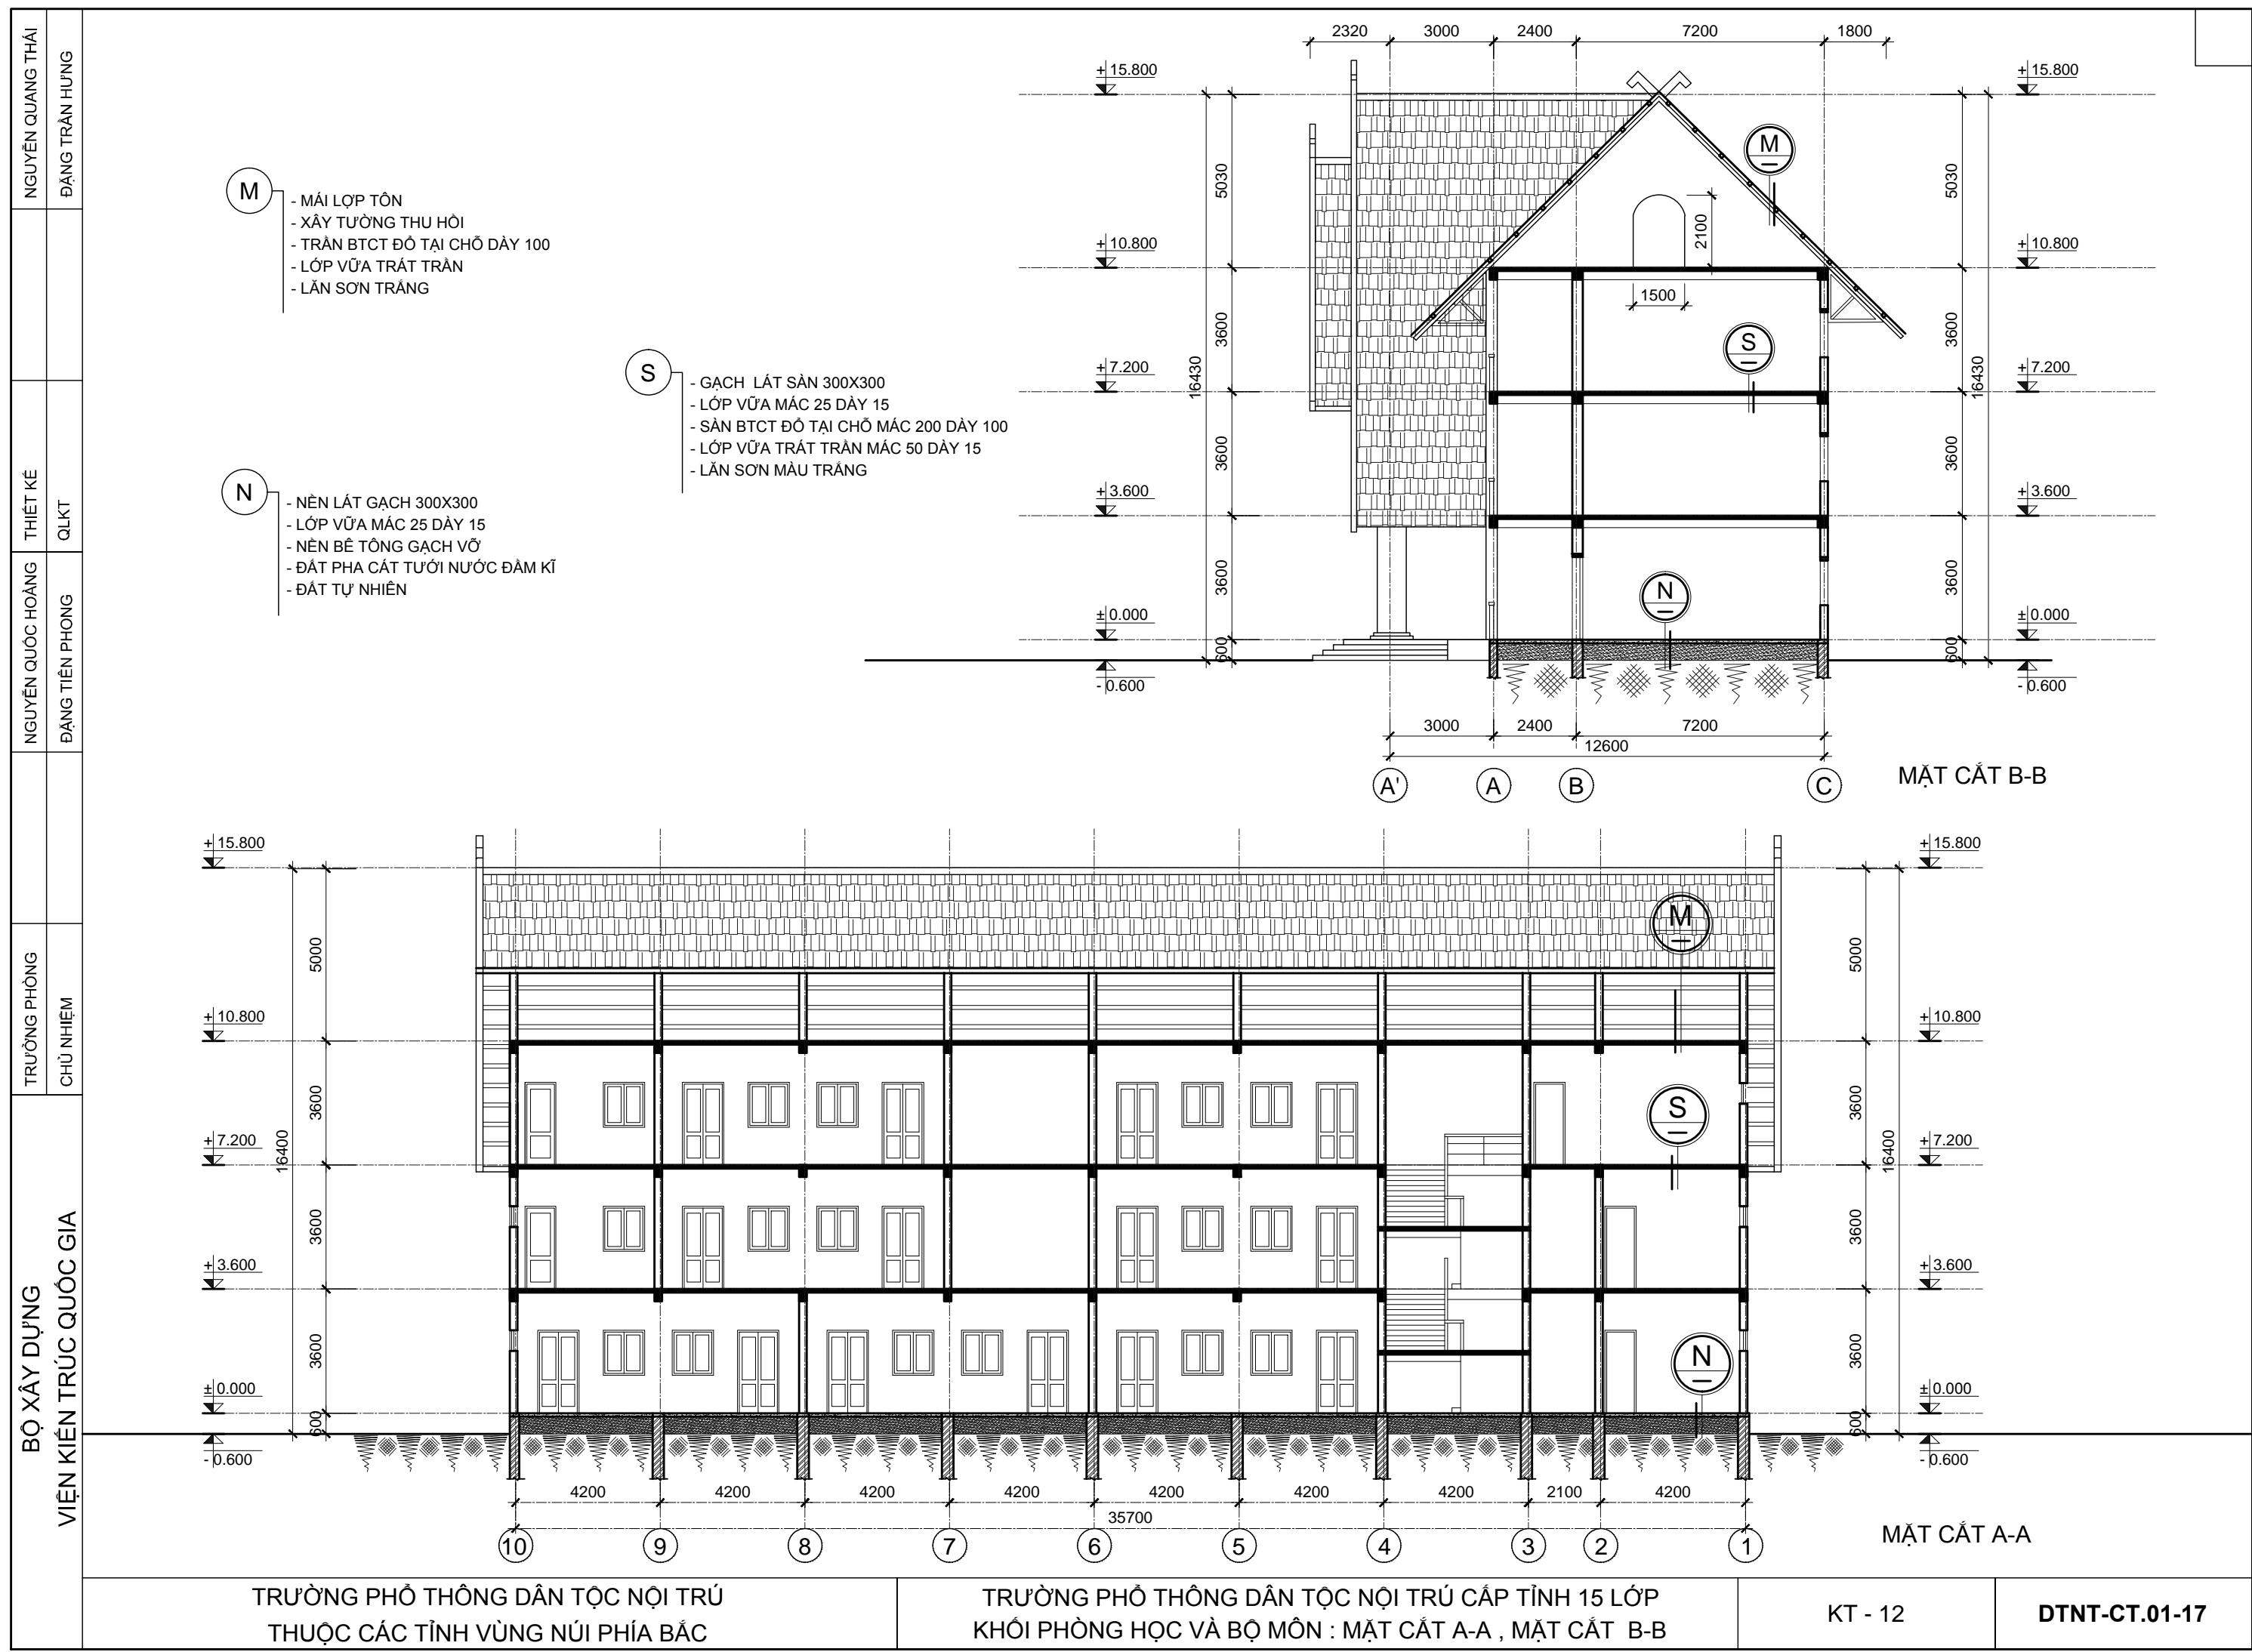

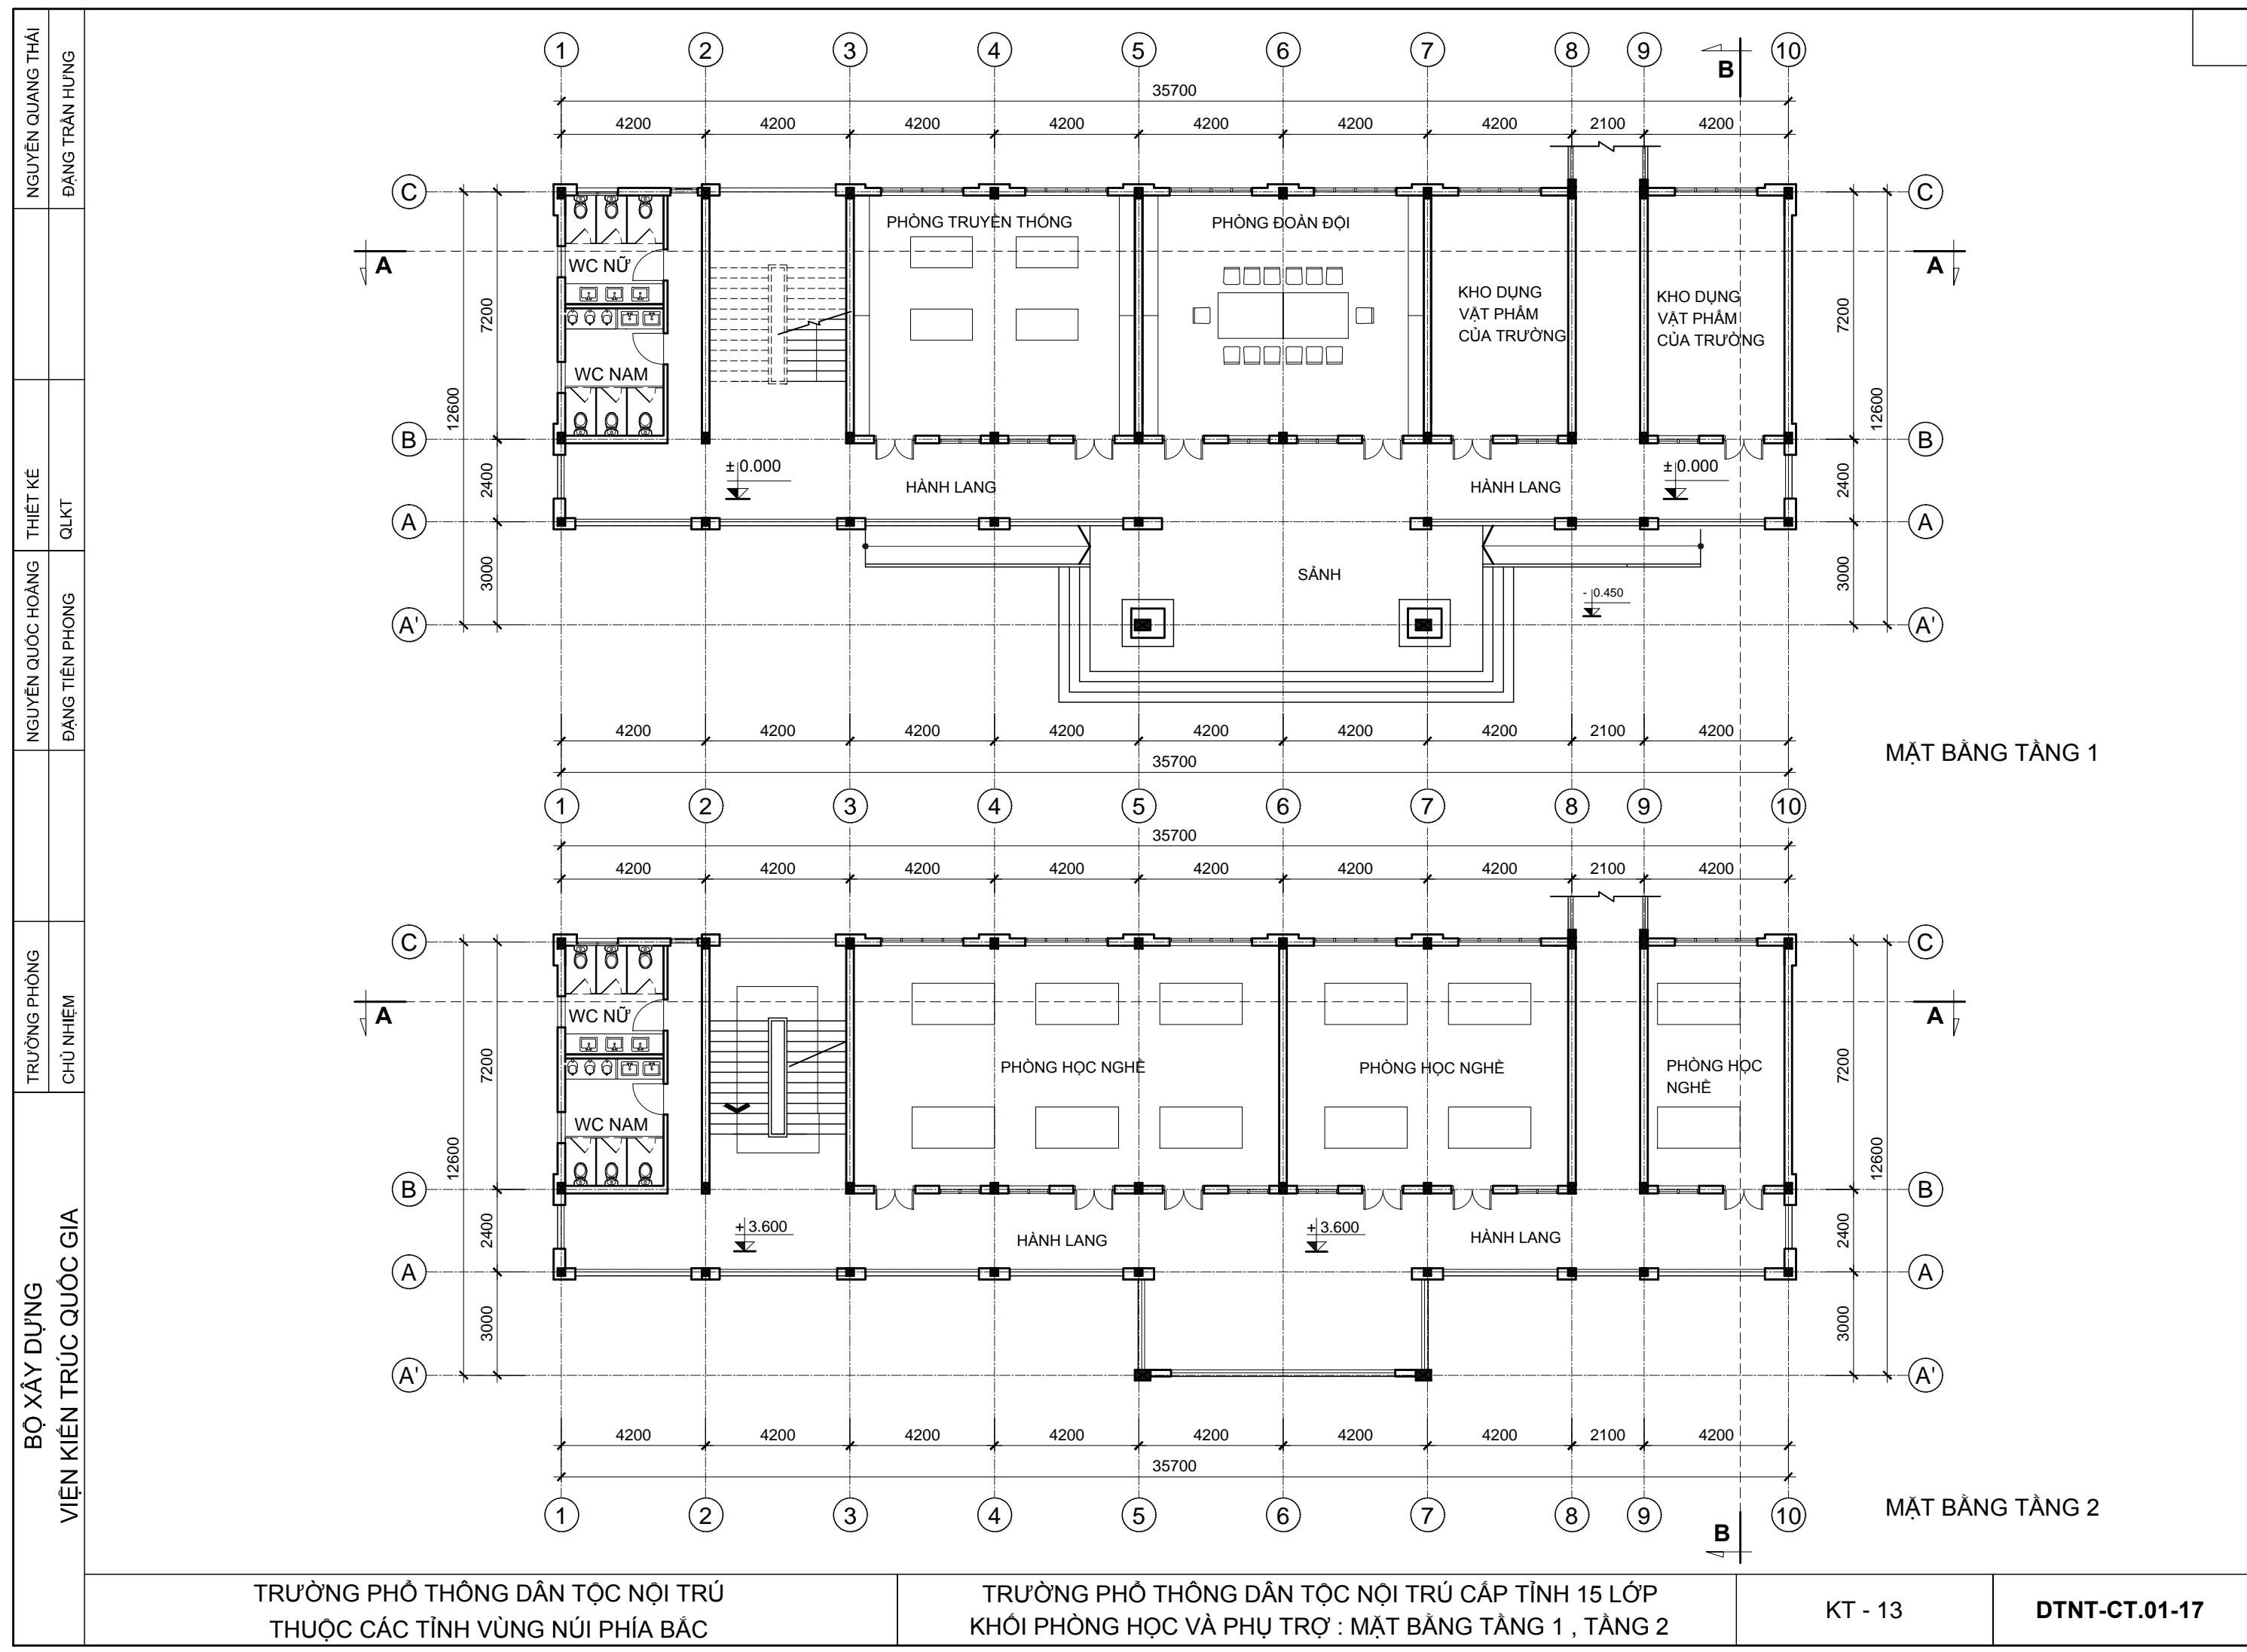

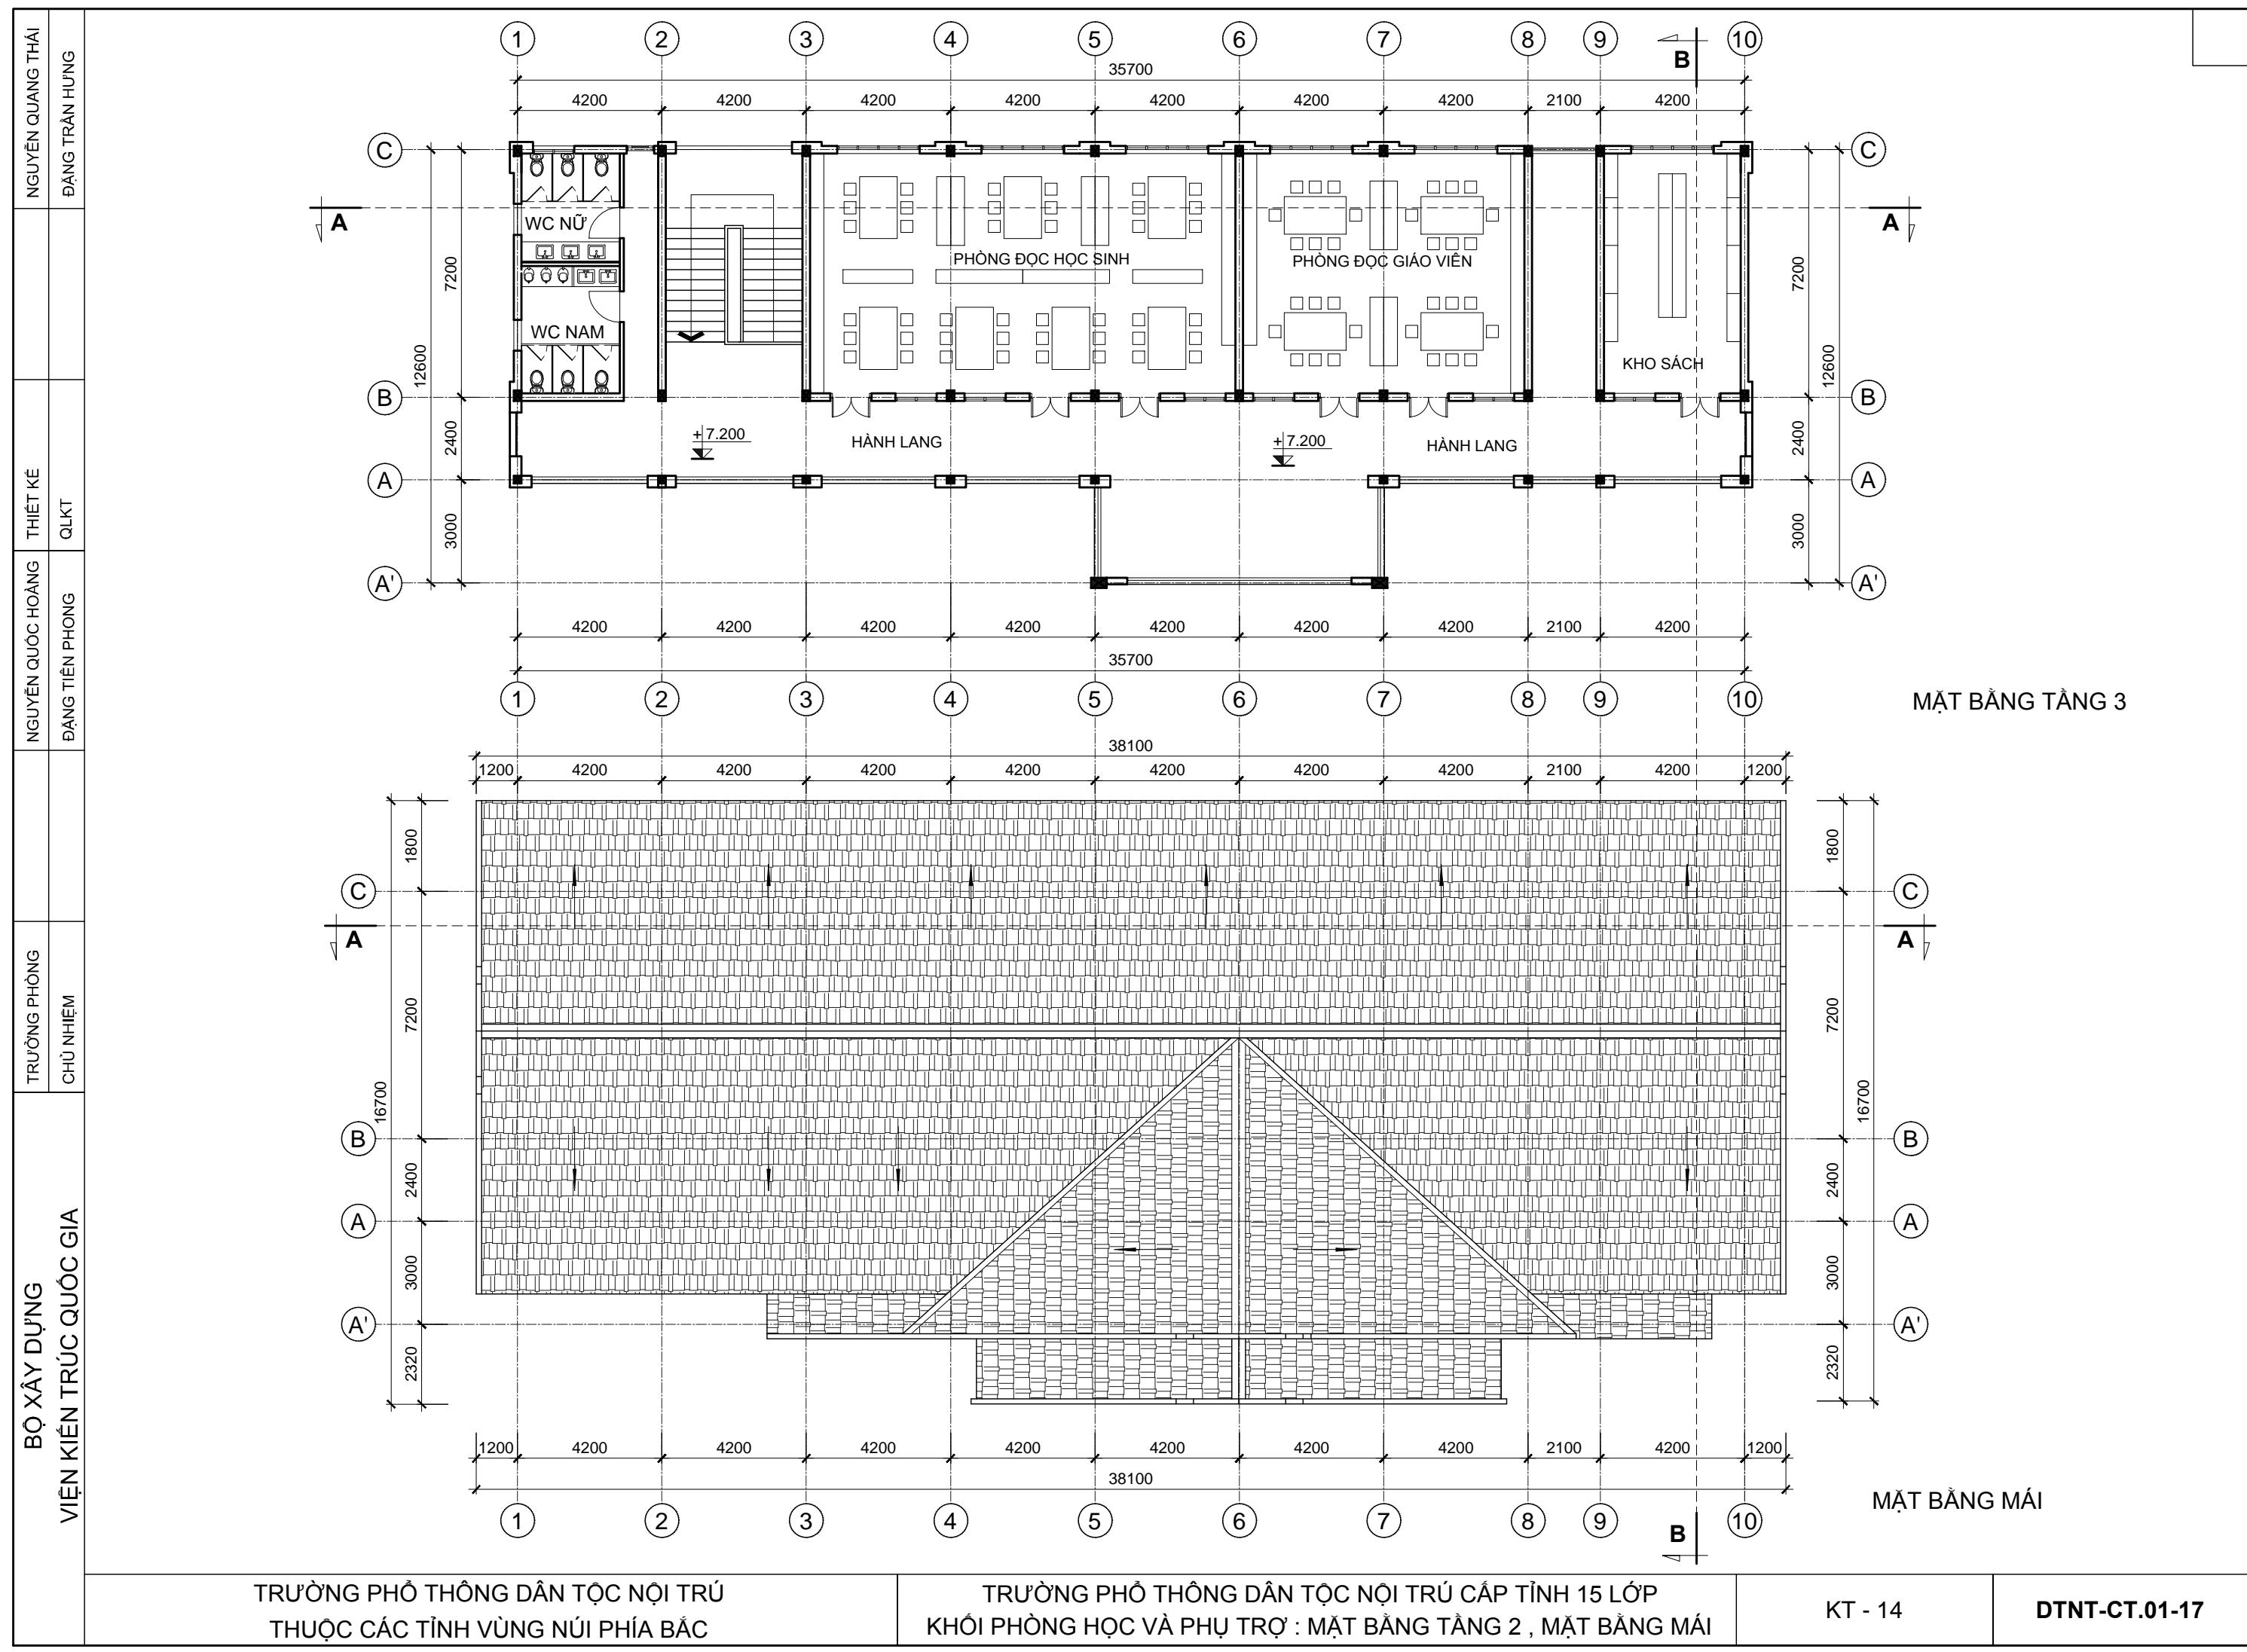

NGUYỄN QUANG THÁI  
ĐẶNG TRẦN HƯNG


NGUYỄN QUỐC HOÀNG  
ĐẶNG TIỀN PHONG

TRƯỜNG PHÒNG  
CHỦ NHIỆM


BỘ XÂY DỰNG  
VIỆN KIẾN TRÚC QUỐC GIA




MẶT ĐỨNG TRỤC 1-10

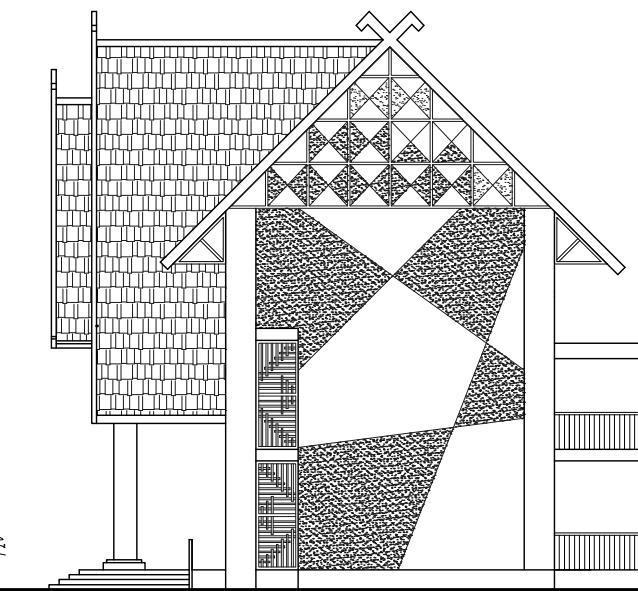

MẶT ĐỨNG TRỤC A'-C'

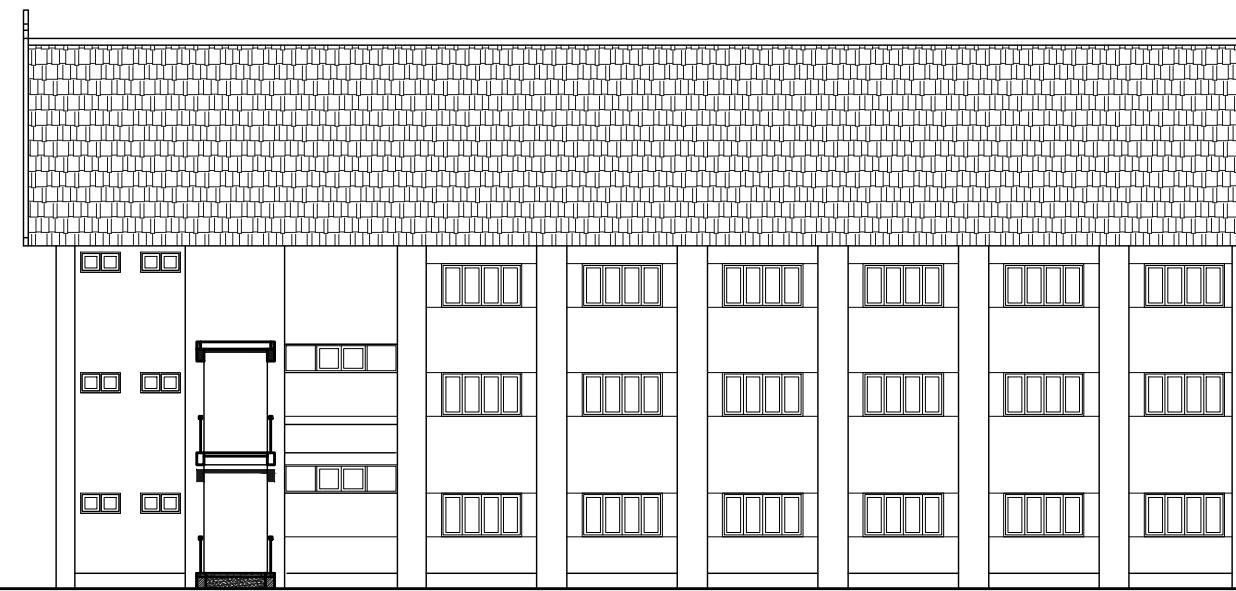

MẶT ĐỨNG TRỤC 10-1

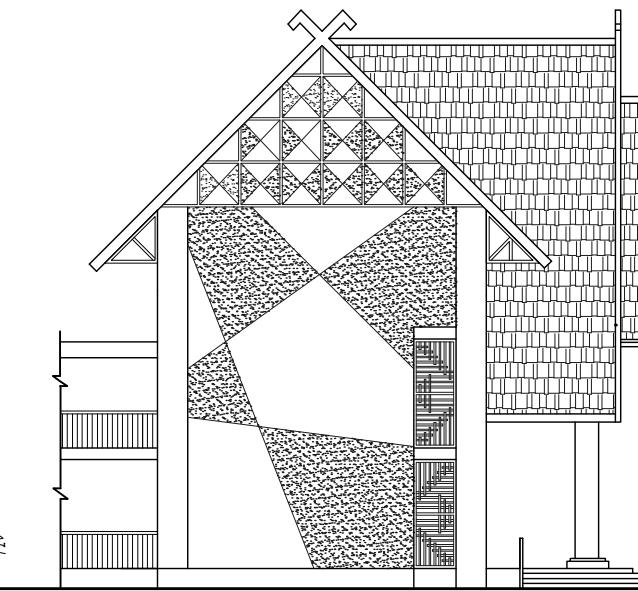

MẶT ĐỨNG TRỤC C-A'

**MẶT CẮT B-B**

**MẶT CẮT A-A**

**TRƯỜNG PHỐ THÔNG DÂN TỘC NỘI TRÚ**  
THUỘC CÁC TỈNH VÙNG NÚI PHÍA BẮC

**TRƯỜNG PHỐ THÔNG DÂN TỘC NỘI TRÚ CẤP TỈNH 15 LỚP**  
KHÔI PHÒNG HỌC VÀ BỘ MÔN : MẶT CẮT A-A , MẶT CẮT B-B

**KT - 16**

**DTNT-CT.01-17**

**NGUYỄN QUANG THÁI**  
**ĐẶNG TRẦN HƯNG**

**NGUYỄN QUỐC HOÀNG**  
**ĐẶNG TIỀN PHONG**

**THIẾT KẾ**  
**QLKT**


**TRƯỜNG PHÒNG**  
**CHỦ NHRIEM**

**BỘ XÂY DỰNG**  
**VIỆN KIẾN TRÚC QUỐC GIA**


**M**: MÁI LỢP TÔN  
XÂY TƯỜNG THU HỒI  
TRẦN BTCT ĐÓ TẠI CHỖ DÀY 100  
LỚP VỮA TRÁT TRẦN  
LĂN SƠN TRẮNG

**S**: GẠCH LÁT SÀN 300X300  
LỚP VỮA MÁC 25 DÀY 15  
SÀN BTCT ĐÓ TẠI CHỖ MÁC 200 DÀY 100  
LỚP VỮA TRÁT TRẦN MÁC 50 DÀY 15  
LĂN SƠN MÀU TRẮNG

**N**: NỀN LÁT GẠCH 300X300  
LỚP VỮA MÁC 25 DÀY 15  
NỀN BÊ TÔNG GẠCH VỮA MÁC 25 DÀY 100  
ĐẤT PHA CÁT TƯỚI NƯỚC ĐÀM KỸ  
ĐẤT TỰ NHIÊN

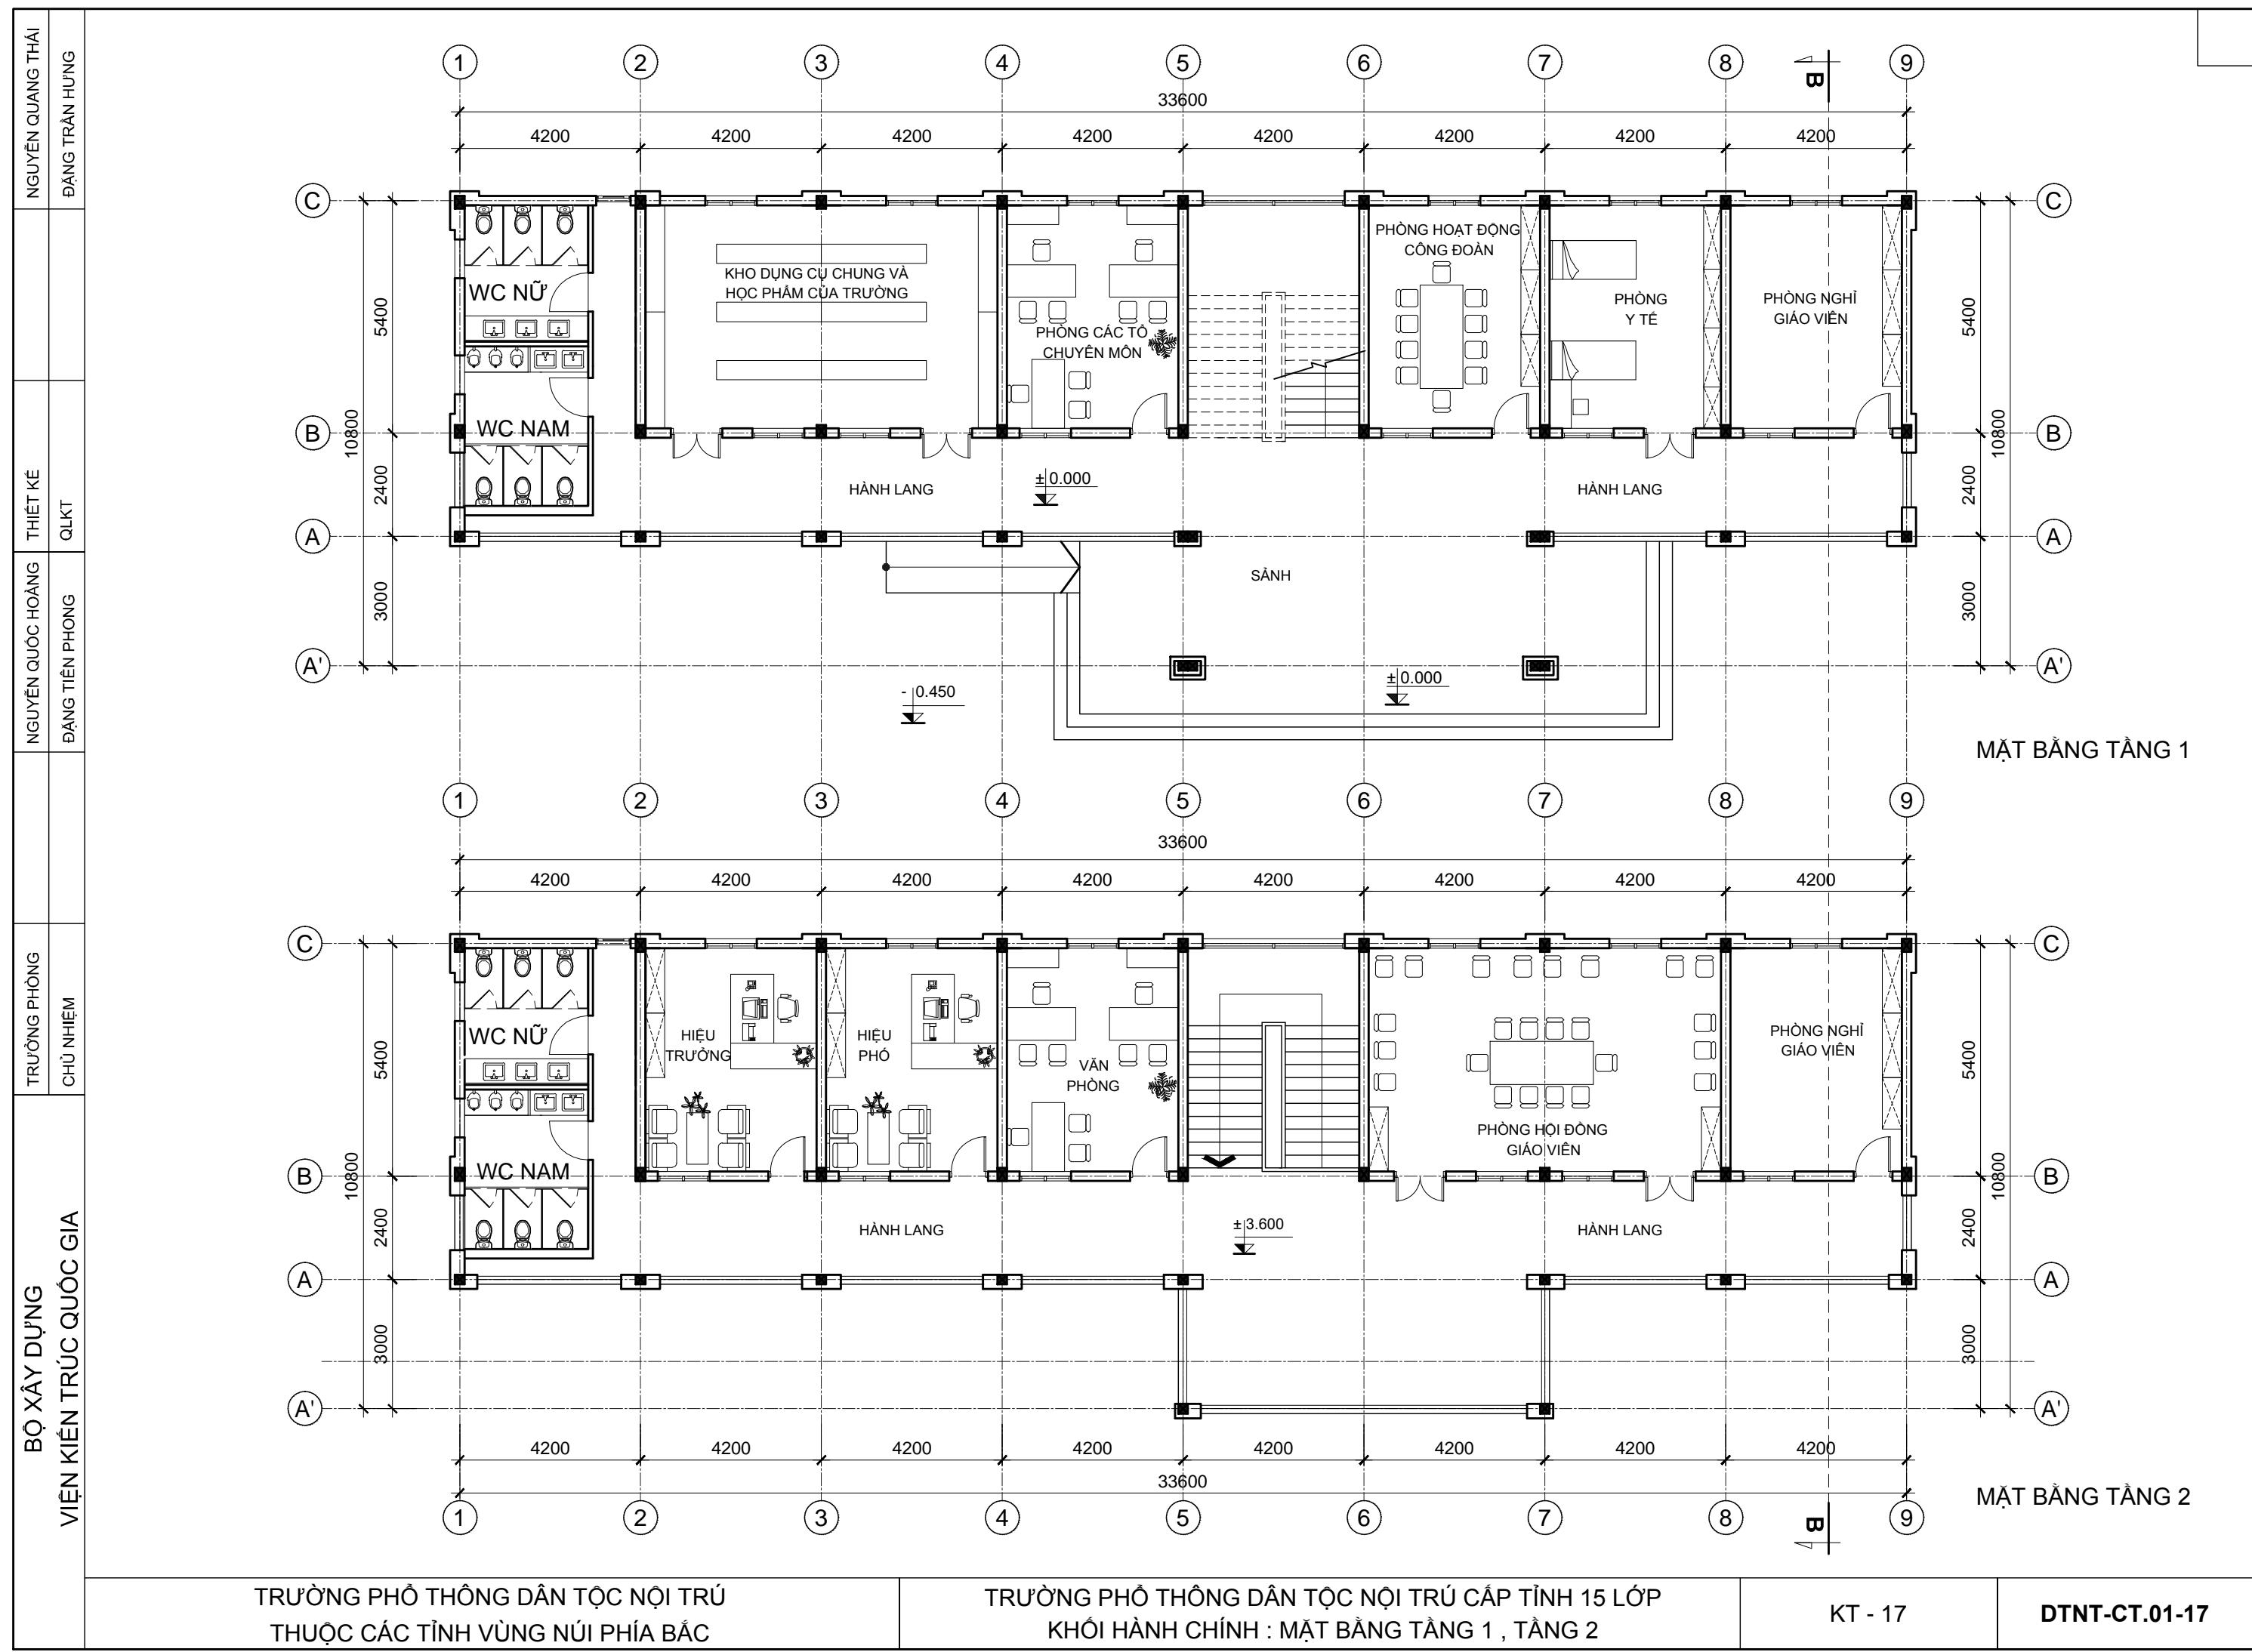

|                   |                   |                |
|-------------------|-------------------|----------------|
| NGUYỄN QUANG THÁI | THIẾT KẾ          | ĐẶNG TRẦN HƯNG |
| TRƯỜNG PHÒNG      | NGUYỄN QUỐC HOÀNG | QKT            |

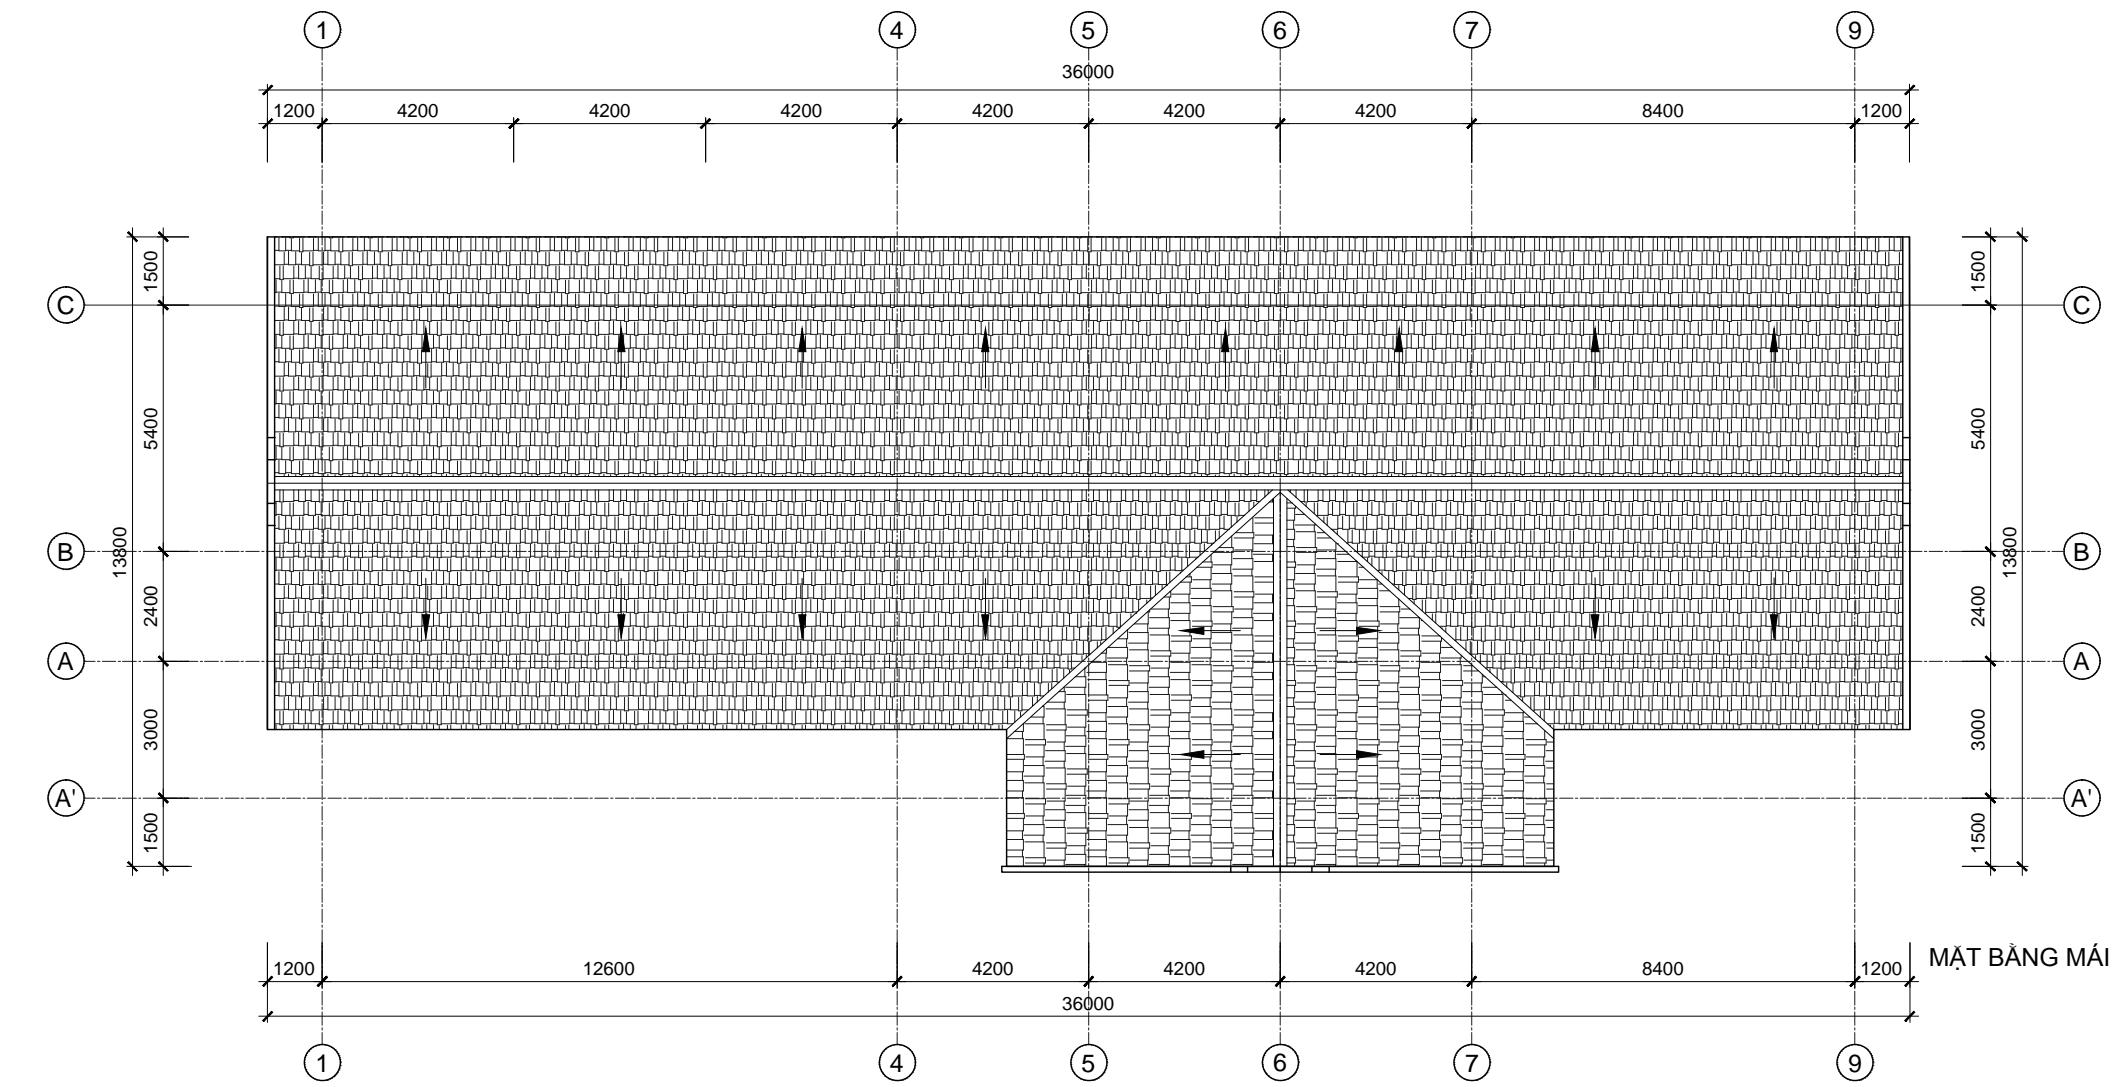


BỘ XÂY DỰNG  
VIỆN KIẾN TRÚC QUỐC GIA


TRƯỜNG PHÒNG DÂN TỘC NỘI TRÚ  
THUỘC CÁC TỈNH VÙNG NÚI PHÍA BẮC


TRƯỜNG PHÒNG DÂN TỘC NỘI TRÚ CẤP TỈNH 15 LỚP  
KHÓI PHÒNG HỌC VÀ PHỤ TRỢ : MẶT BẰNG MÁI ,MẶT ĐỨNG TRỰC 1-9

KT - 18


DTNT-CT.01-17

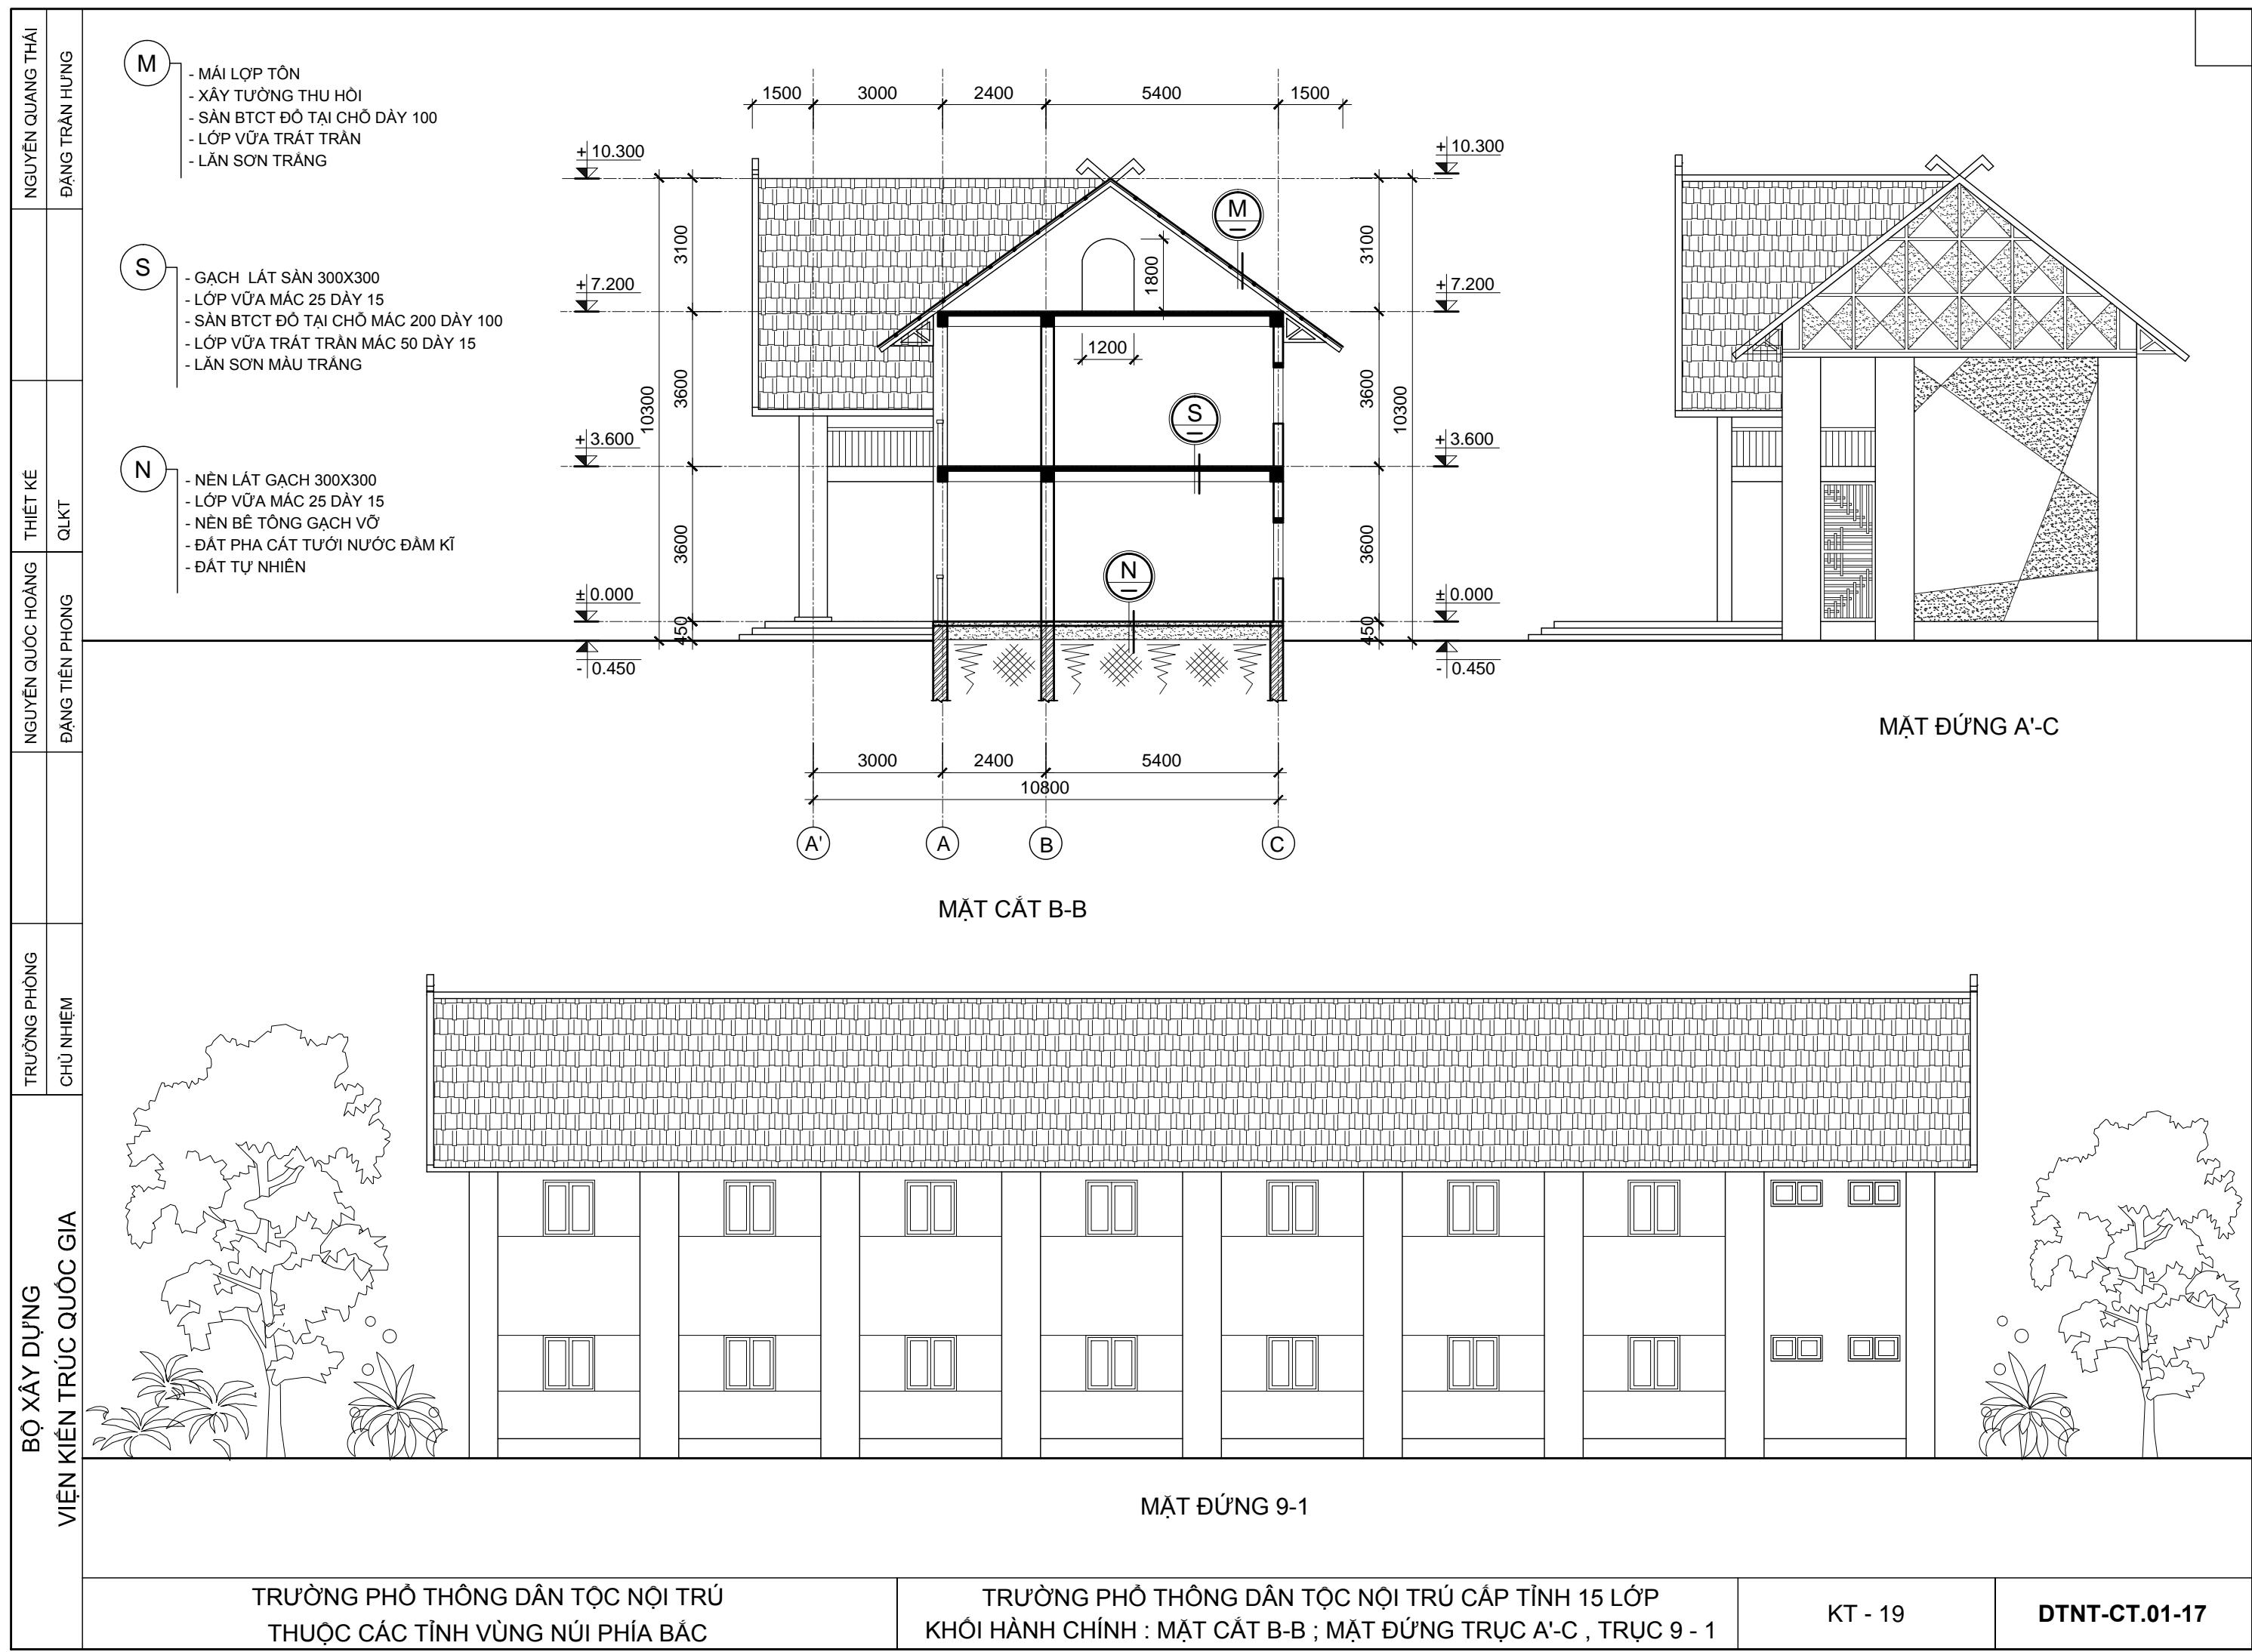

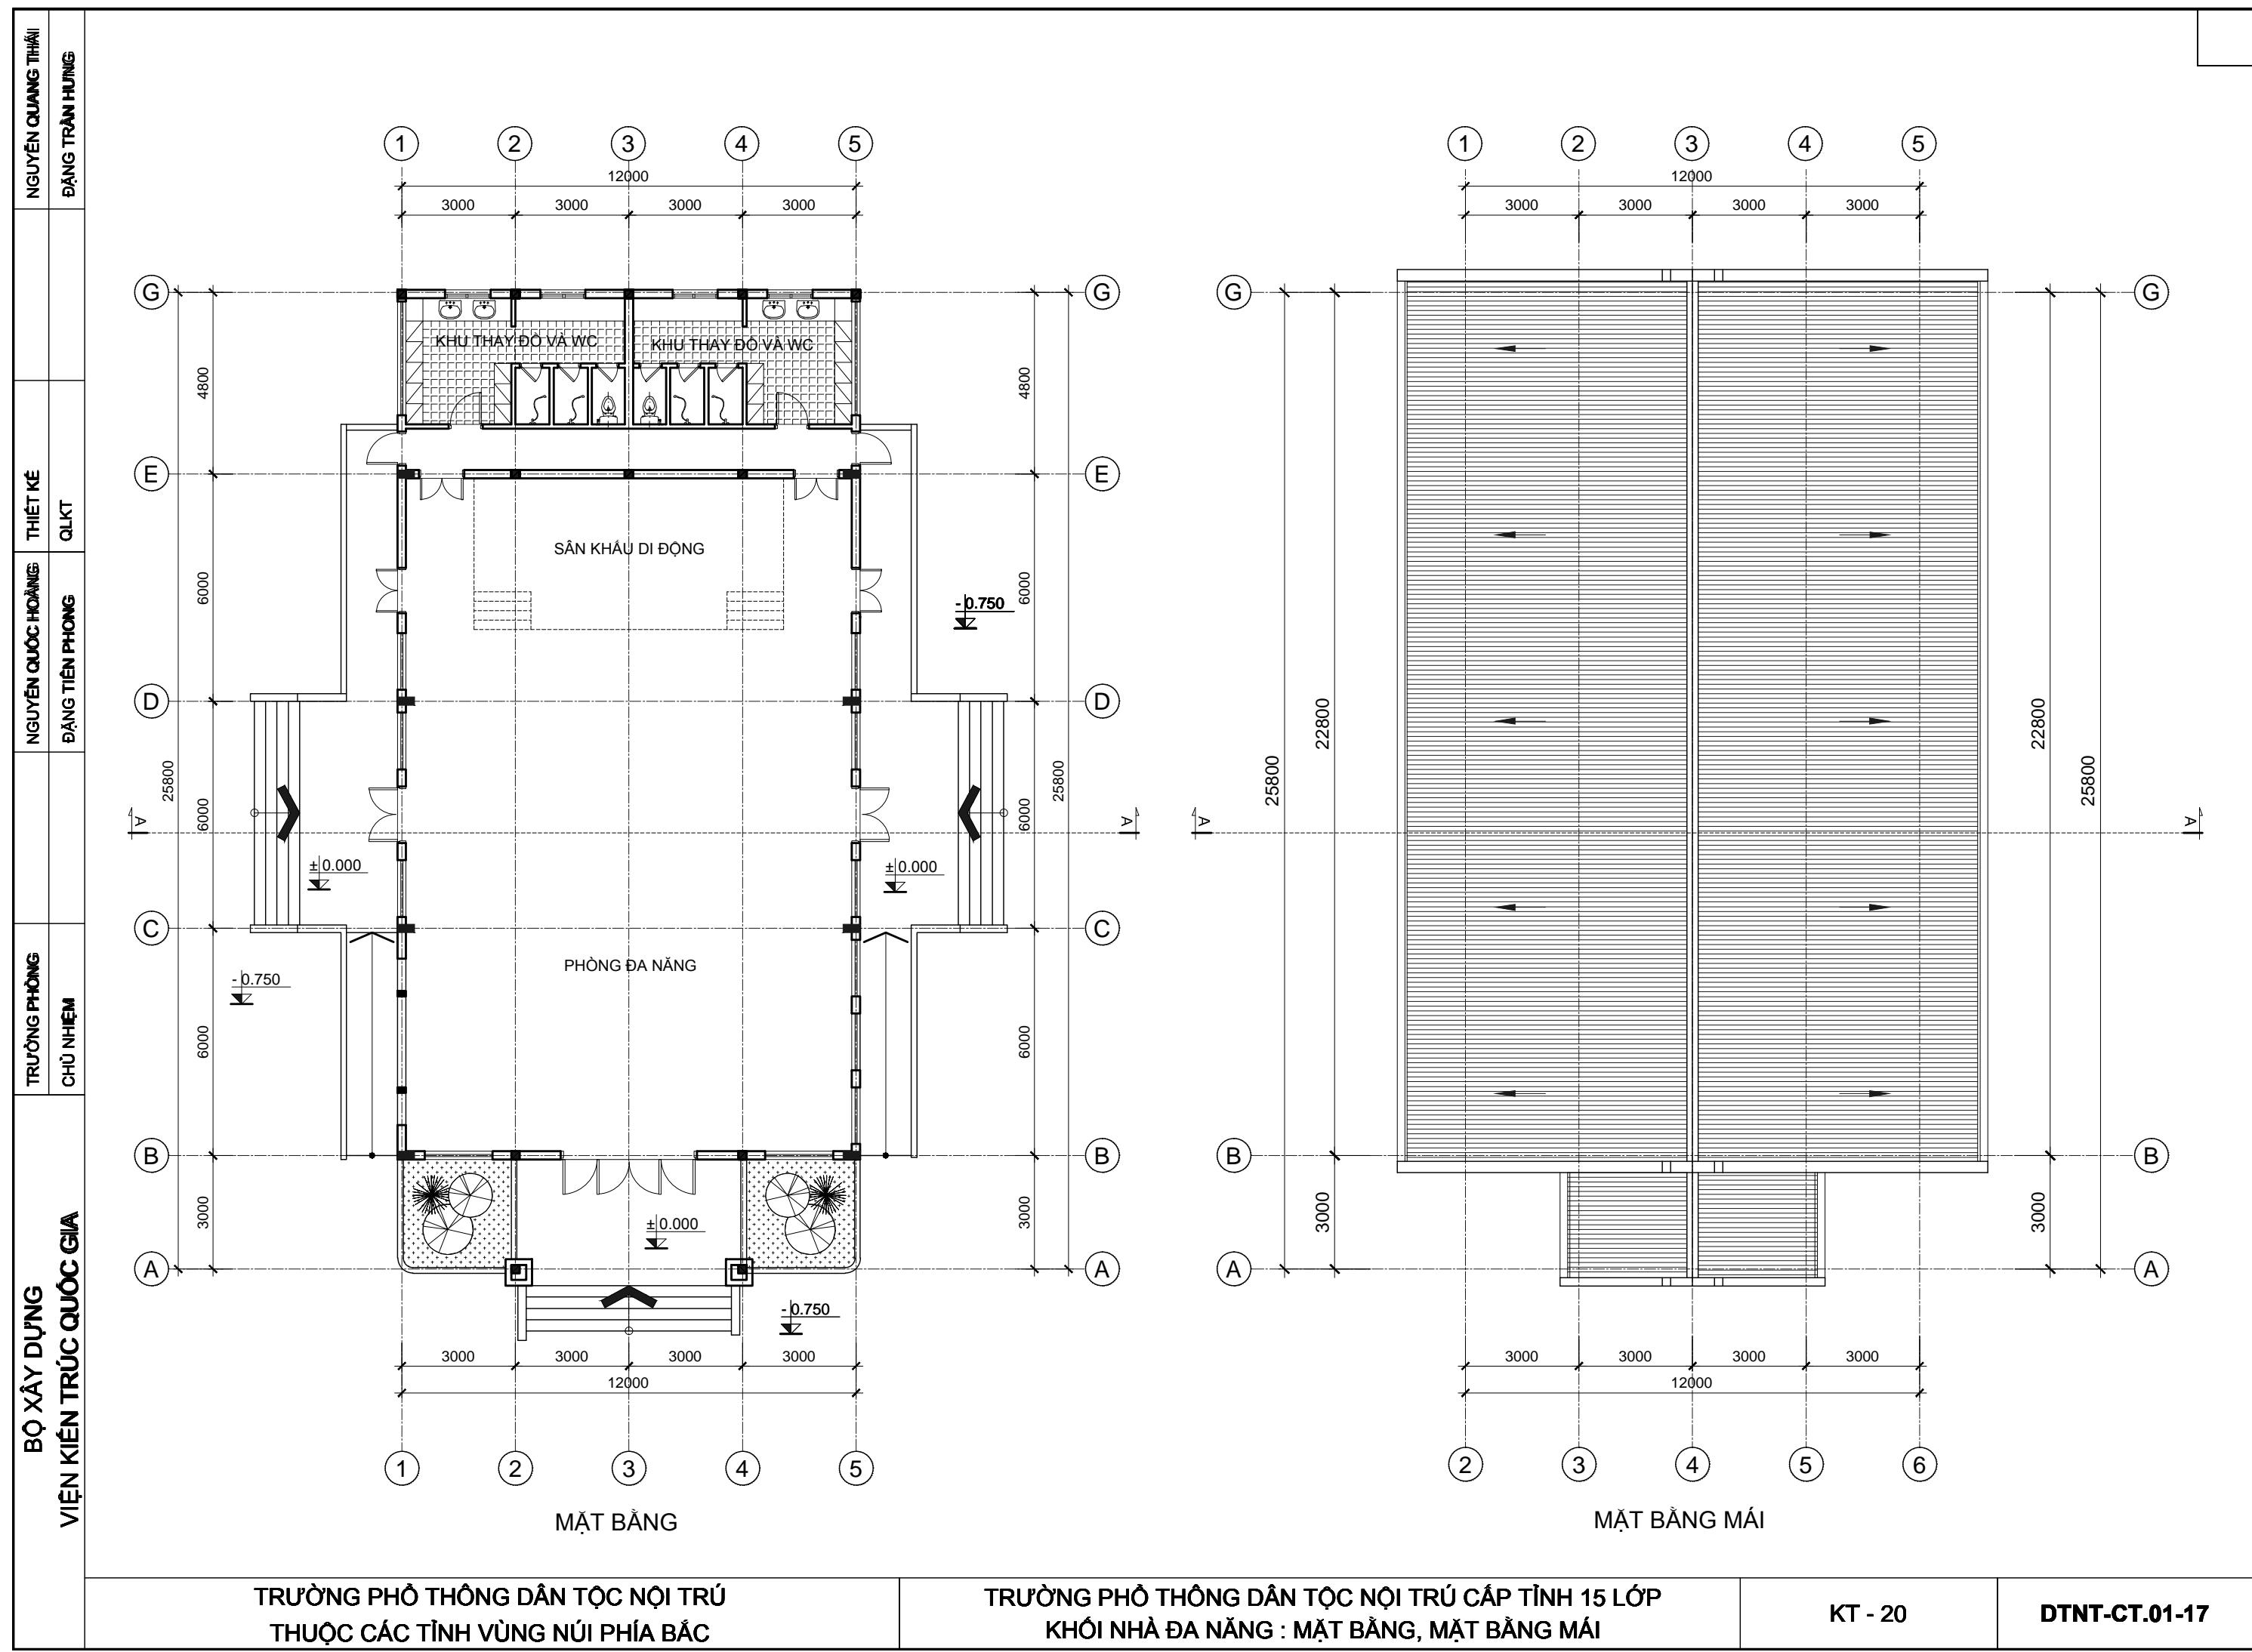

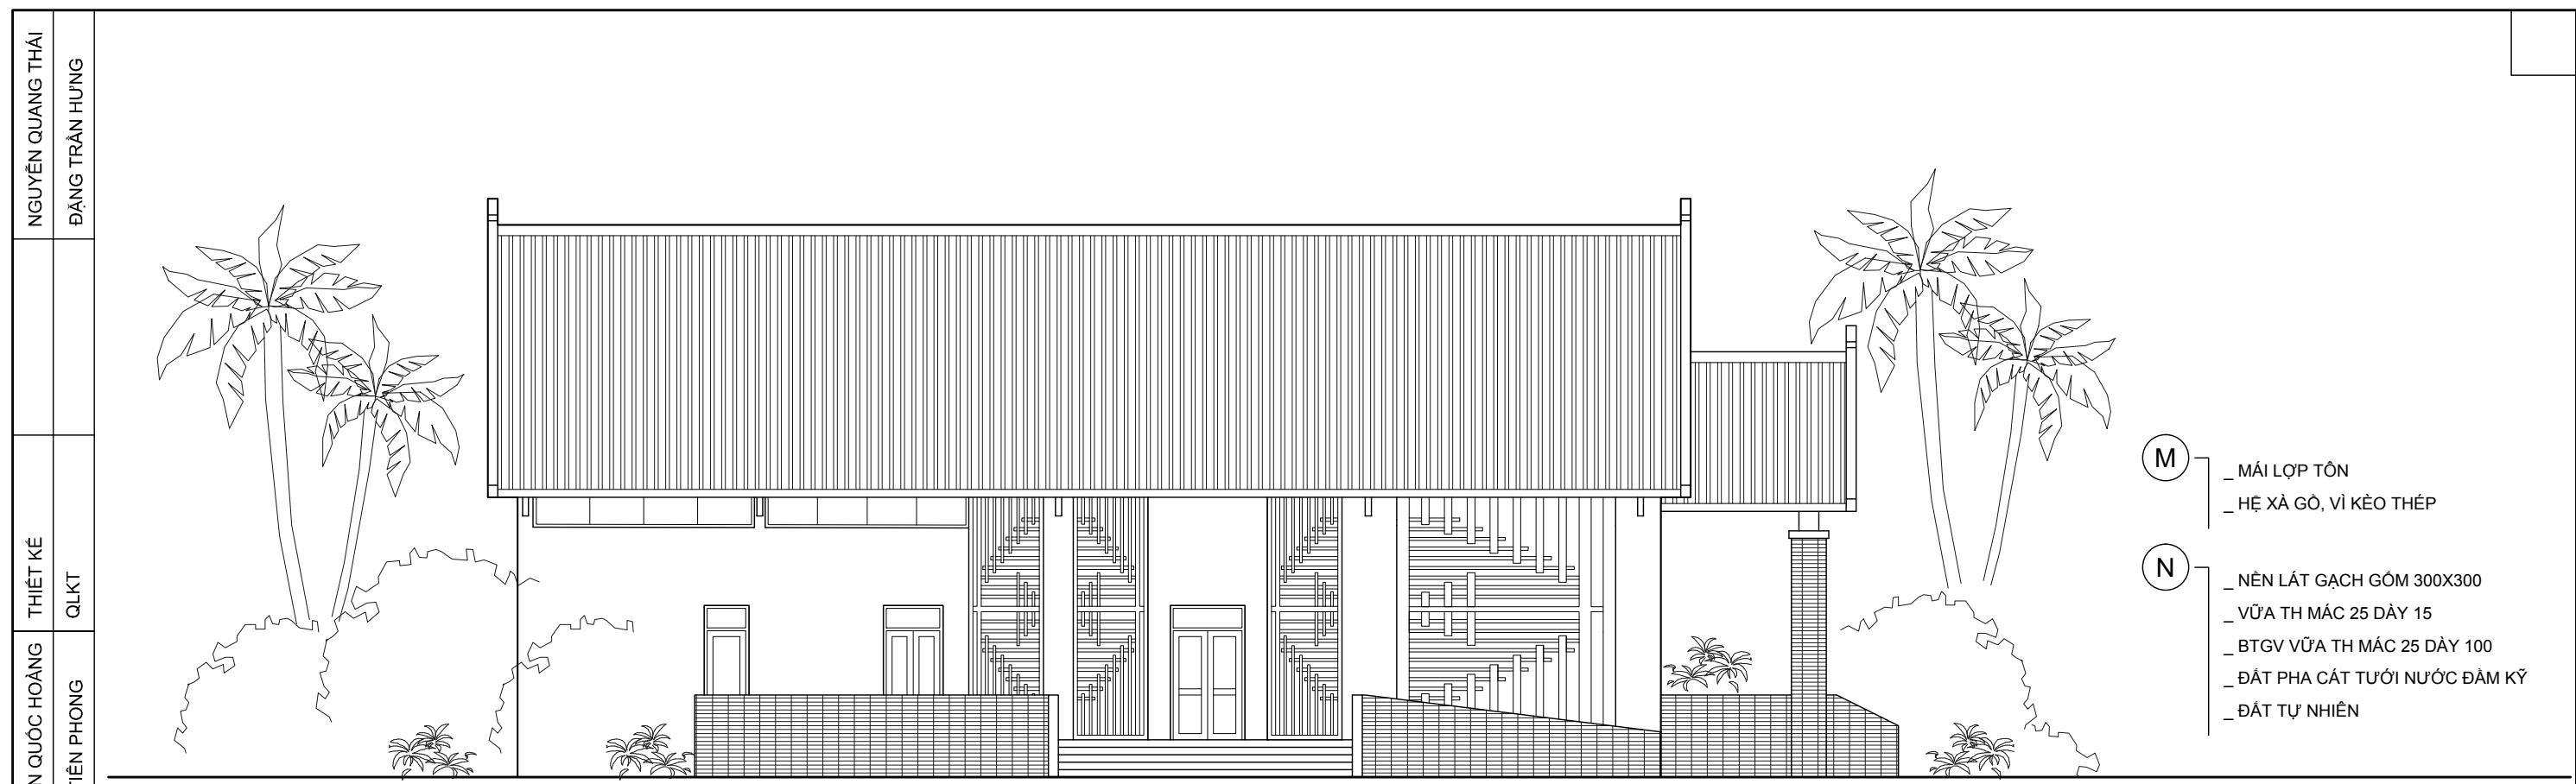

MẶT ĐỨNG TRỤC G - A

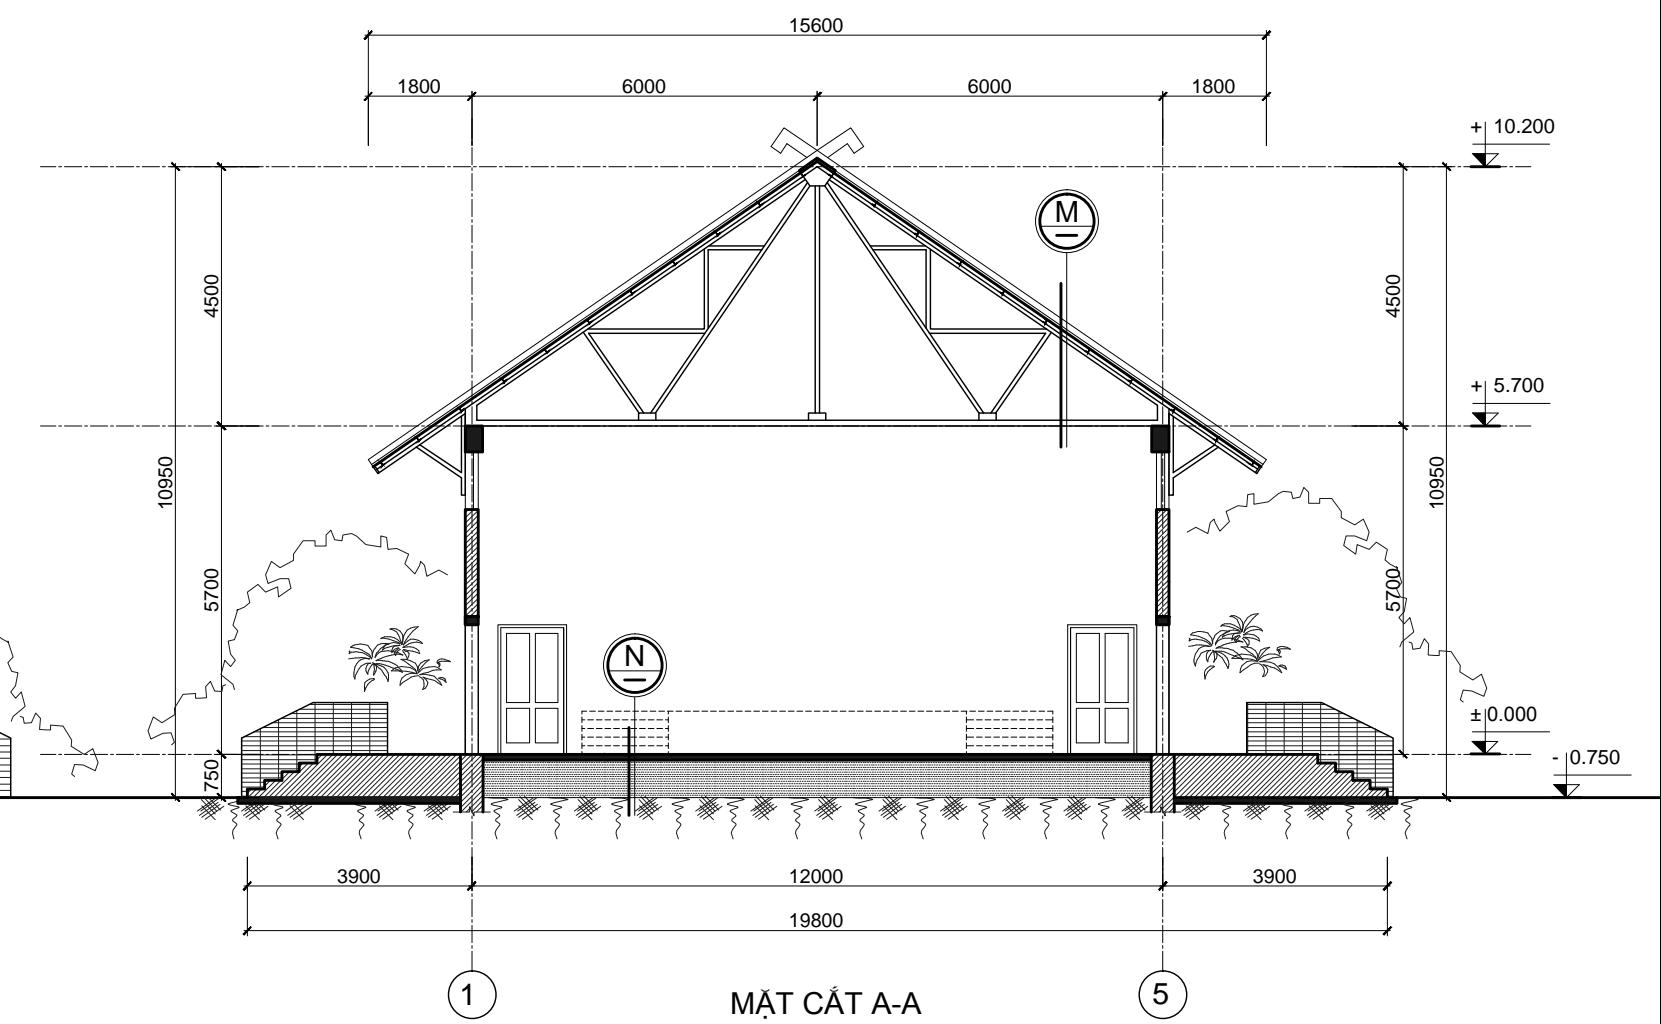

MẶT ĐỨNG TRỤC 1 - 5

| TRƯỜNG PHÒNG | CHỦ NH年第 |
| NGUYỄN QUỐC GIA |  |
| TRƯỜNG PHÒNG DÂN TỘC NỘI TRÚ THUỘC CÁC TỈNH VÙNG NÚI PHÍA BẮC | TRƯỜNG PHÒNG DÂN TỘC NỘI TRÚ CẤP TỈNH 15 LỚP KHỐI NHÀ ĐA NĂNG : MẶT ĐỨNG TRỤC 1-6, TRỤC A-G, MẶT CẮT A-A |
| KT - 21 | DTNT-CT.01-17 |

**BỘ XÂY DỰNG**  
**VIỆN KIẾN TRÚC QUỐC GIA**

|                           |                                      |                  |
|---------------------------|--------------------------------------|------------------|
| TRƯỜNG PHÒNG<br>CHỦ NHIỆM | NGUYỄN QUỐC HOÀNG<br>ĐẶNG TIỀN PHONG | THIẾT KẾ<br>QLKT |
|---------------------------|--------------------------------------|------------------|

NGUYỄN QUANG THÁI  
ĐẶNG TRẦN HƯNG

**MẶT BẰNG**


**TRƯỜNG PHÒNG DÂN TỘC NỘI TRÚ**  
**THUỘC CÁC TỈNH VÙNG NÚI PHÍA BẮC**

**TRƯỜNG PHÒNG DÂN TỘC NỘI TRÚ CẤP TỈNH 15 LỚP**  
**KHỐI NHÀ ĂN : MẶT BẰNG**

KT - 22

DTNT-CT.01-17

|                   |  |
|-------------------|--|
| NGUYỄN QUANG THÁI |  |
| ĐẶNG TRẦN HƯNG    |  |

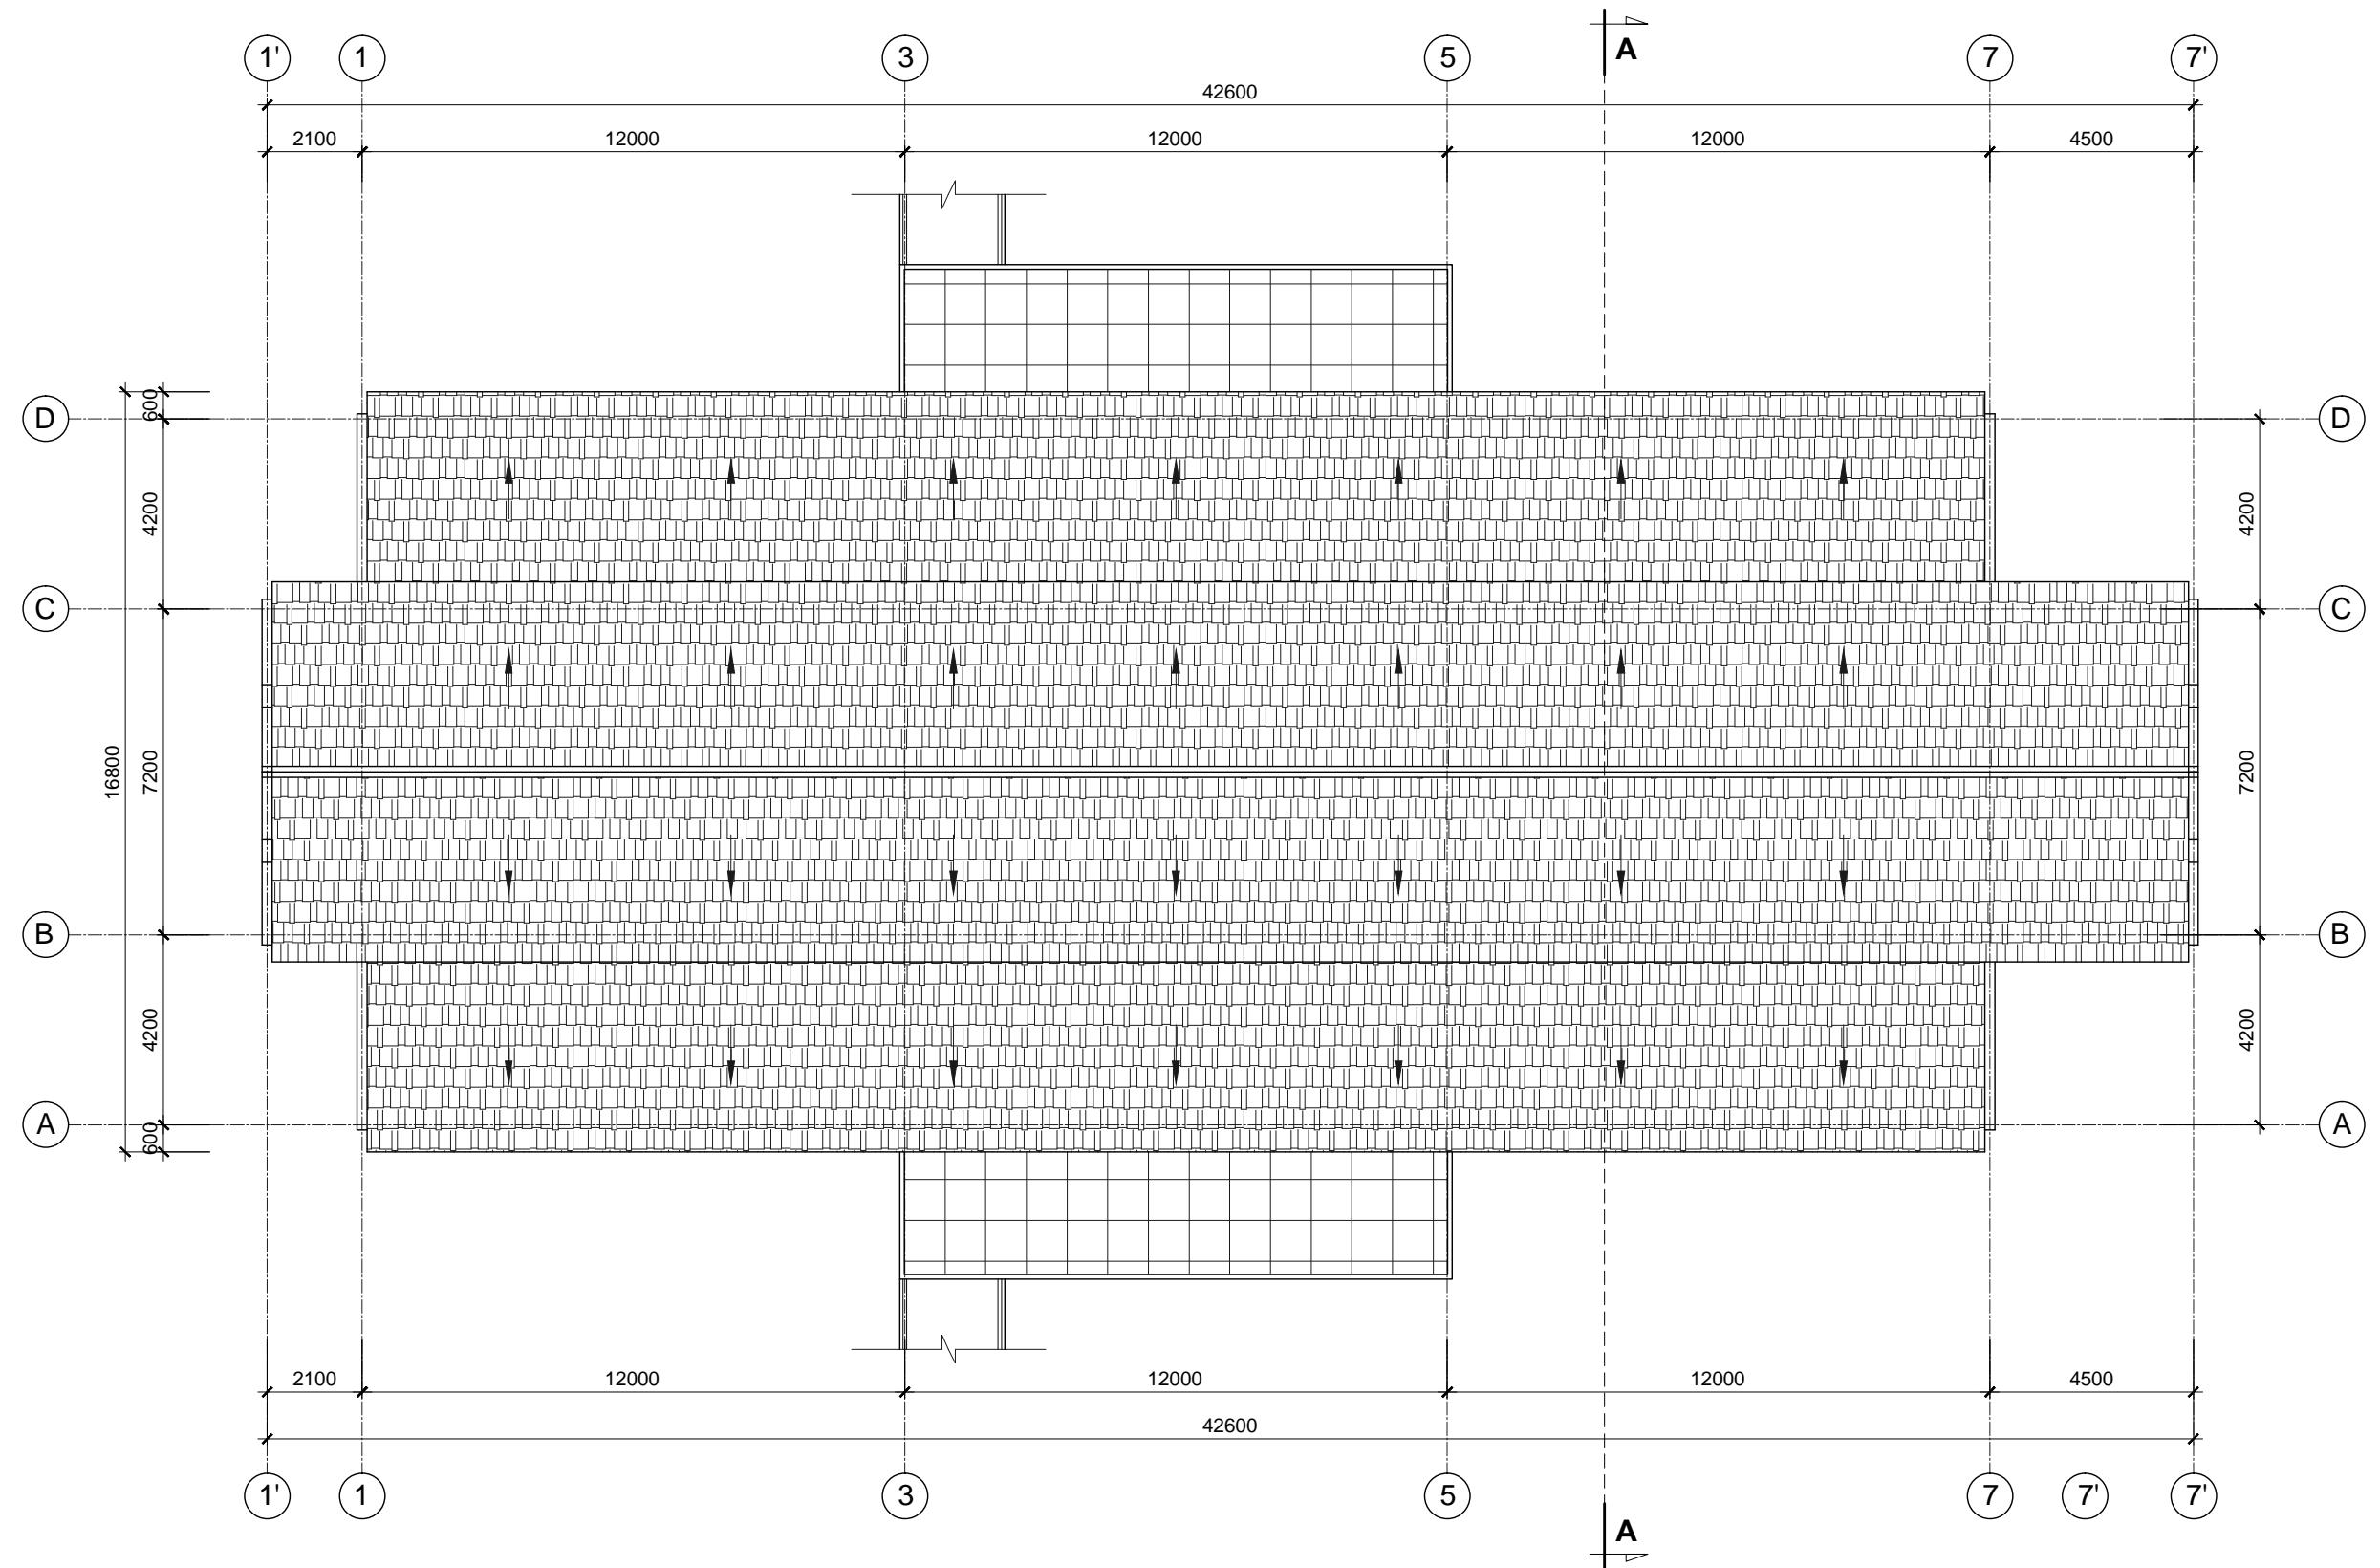



BỘ XÂY DỰNG  
VIỆN KIẾN TRÚC QUỐC GIA


TRƯỜNG PHÒNG  
CHỦ NHRIỄM

NGUYỄN QUỐC HOÀNG  
ĐẶNG TIỀN PHONG

THIẾT KẾ  
QLKT

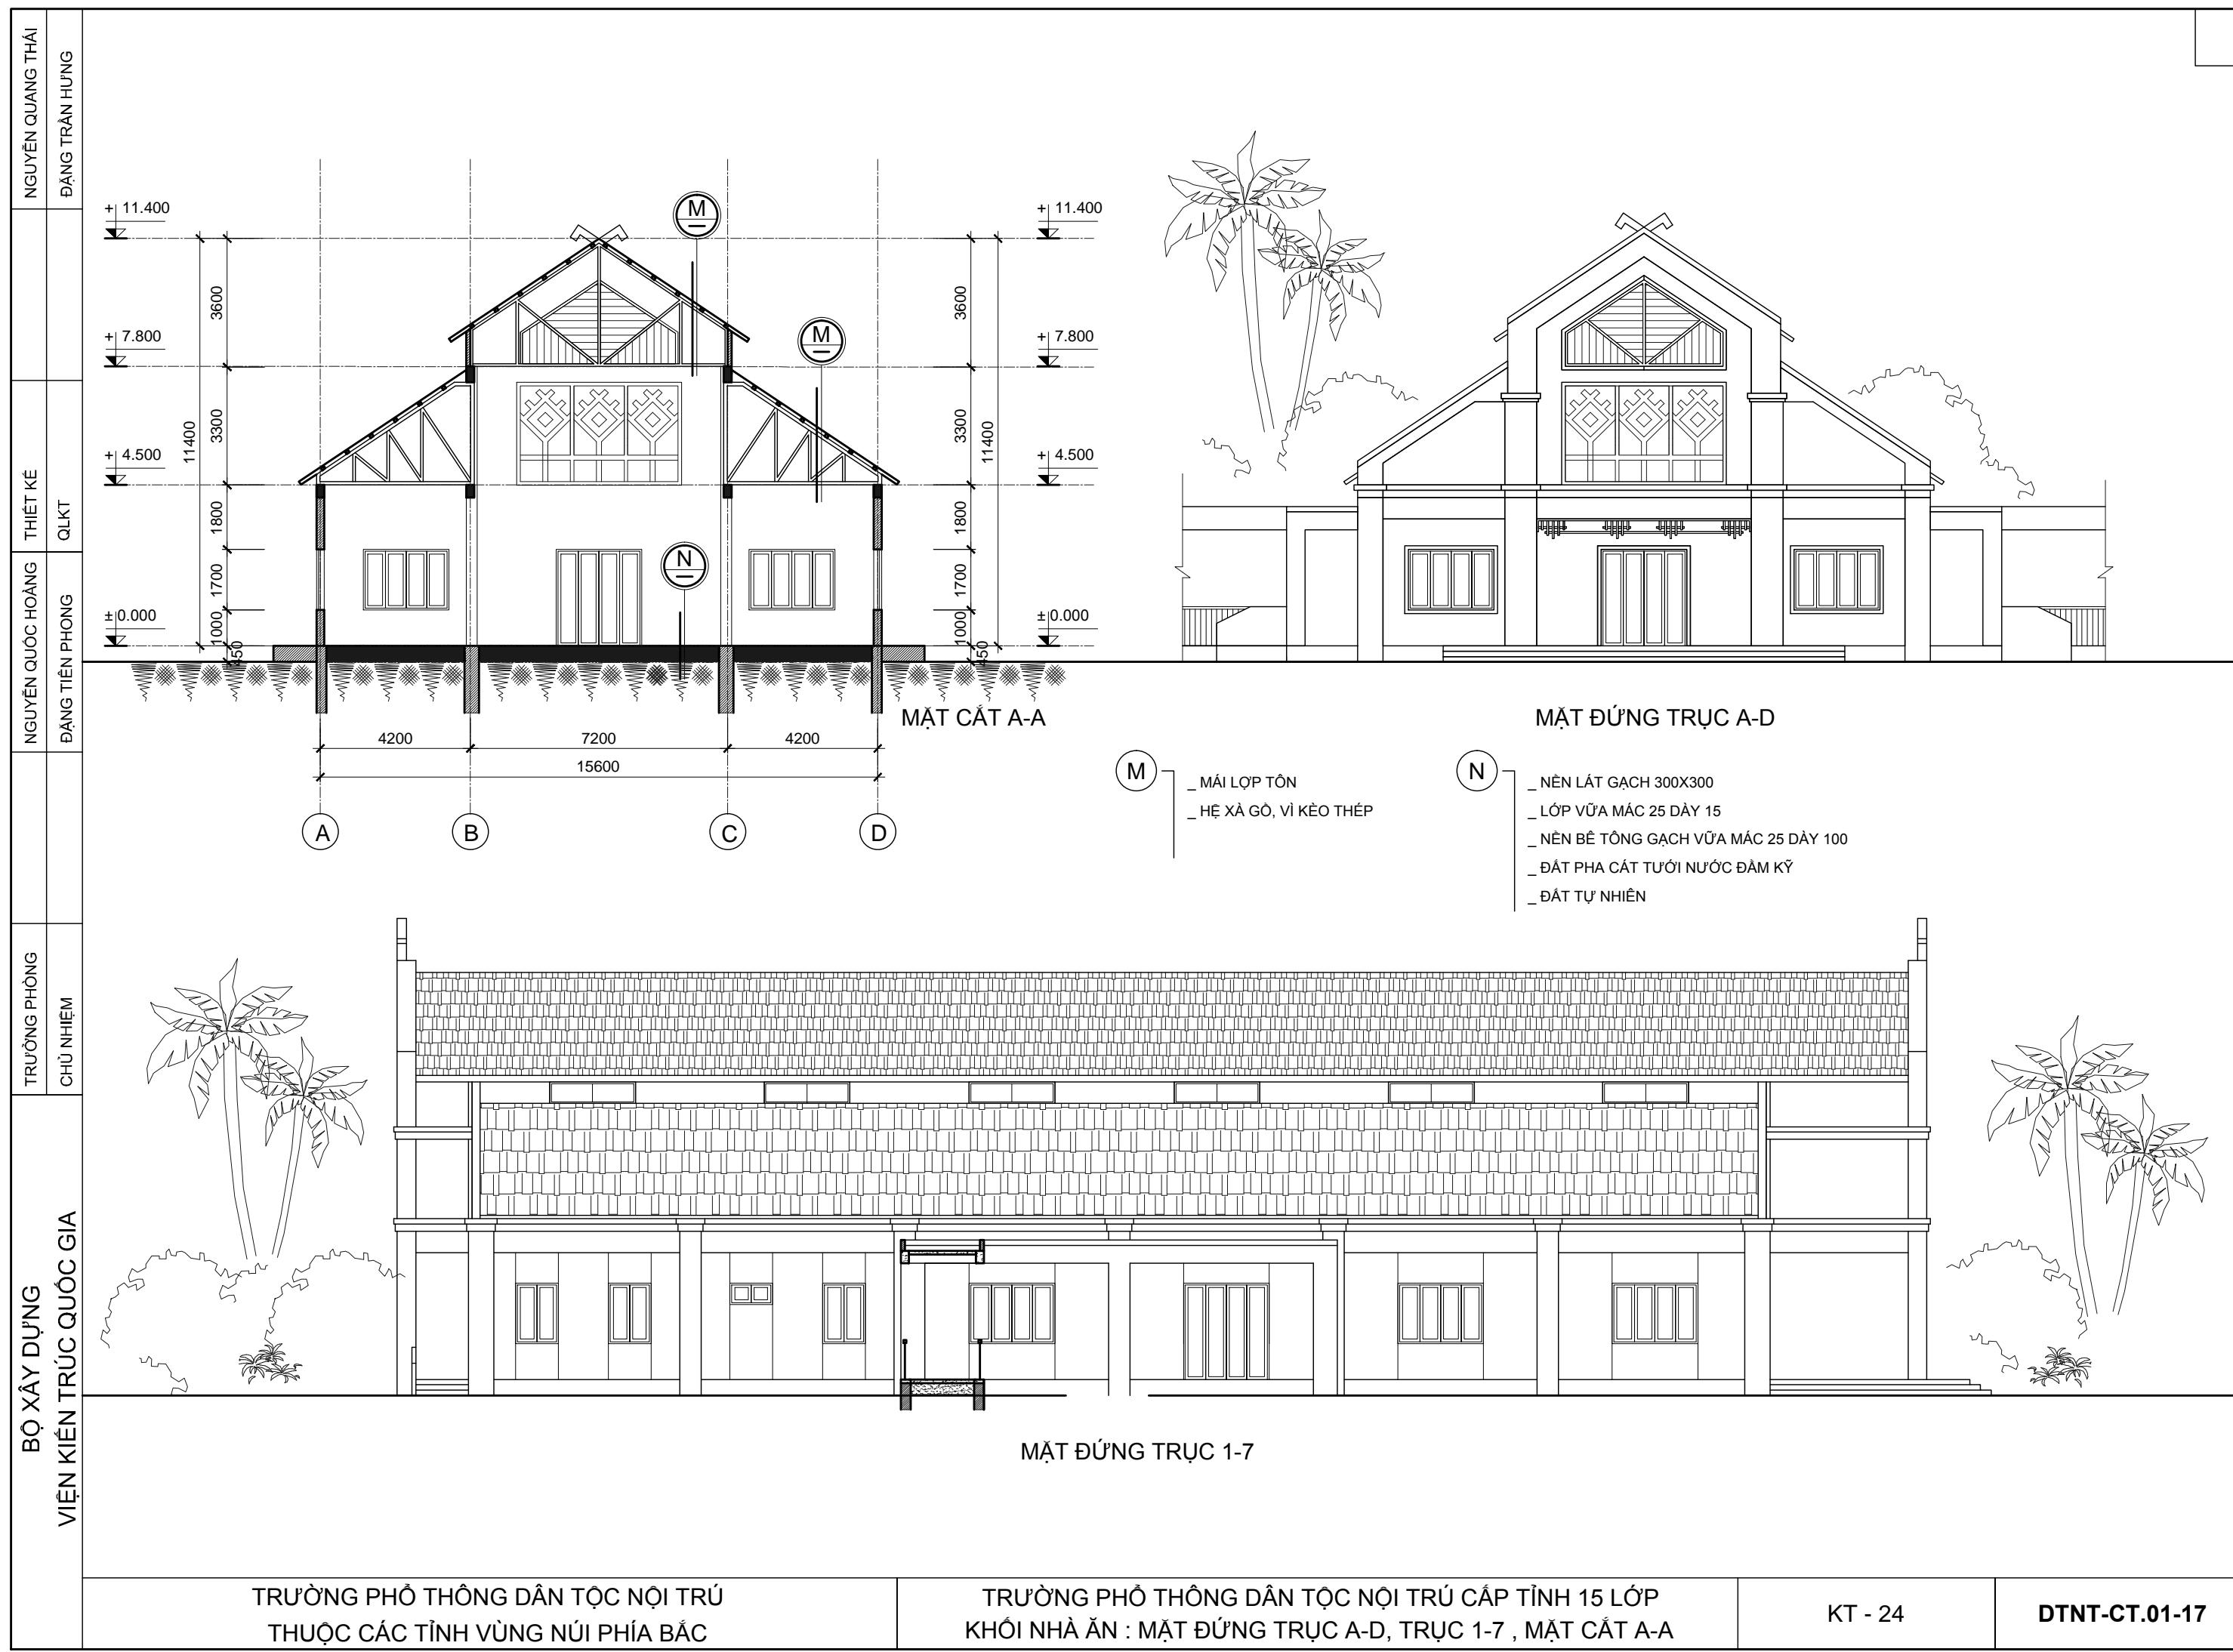

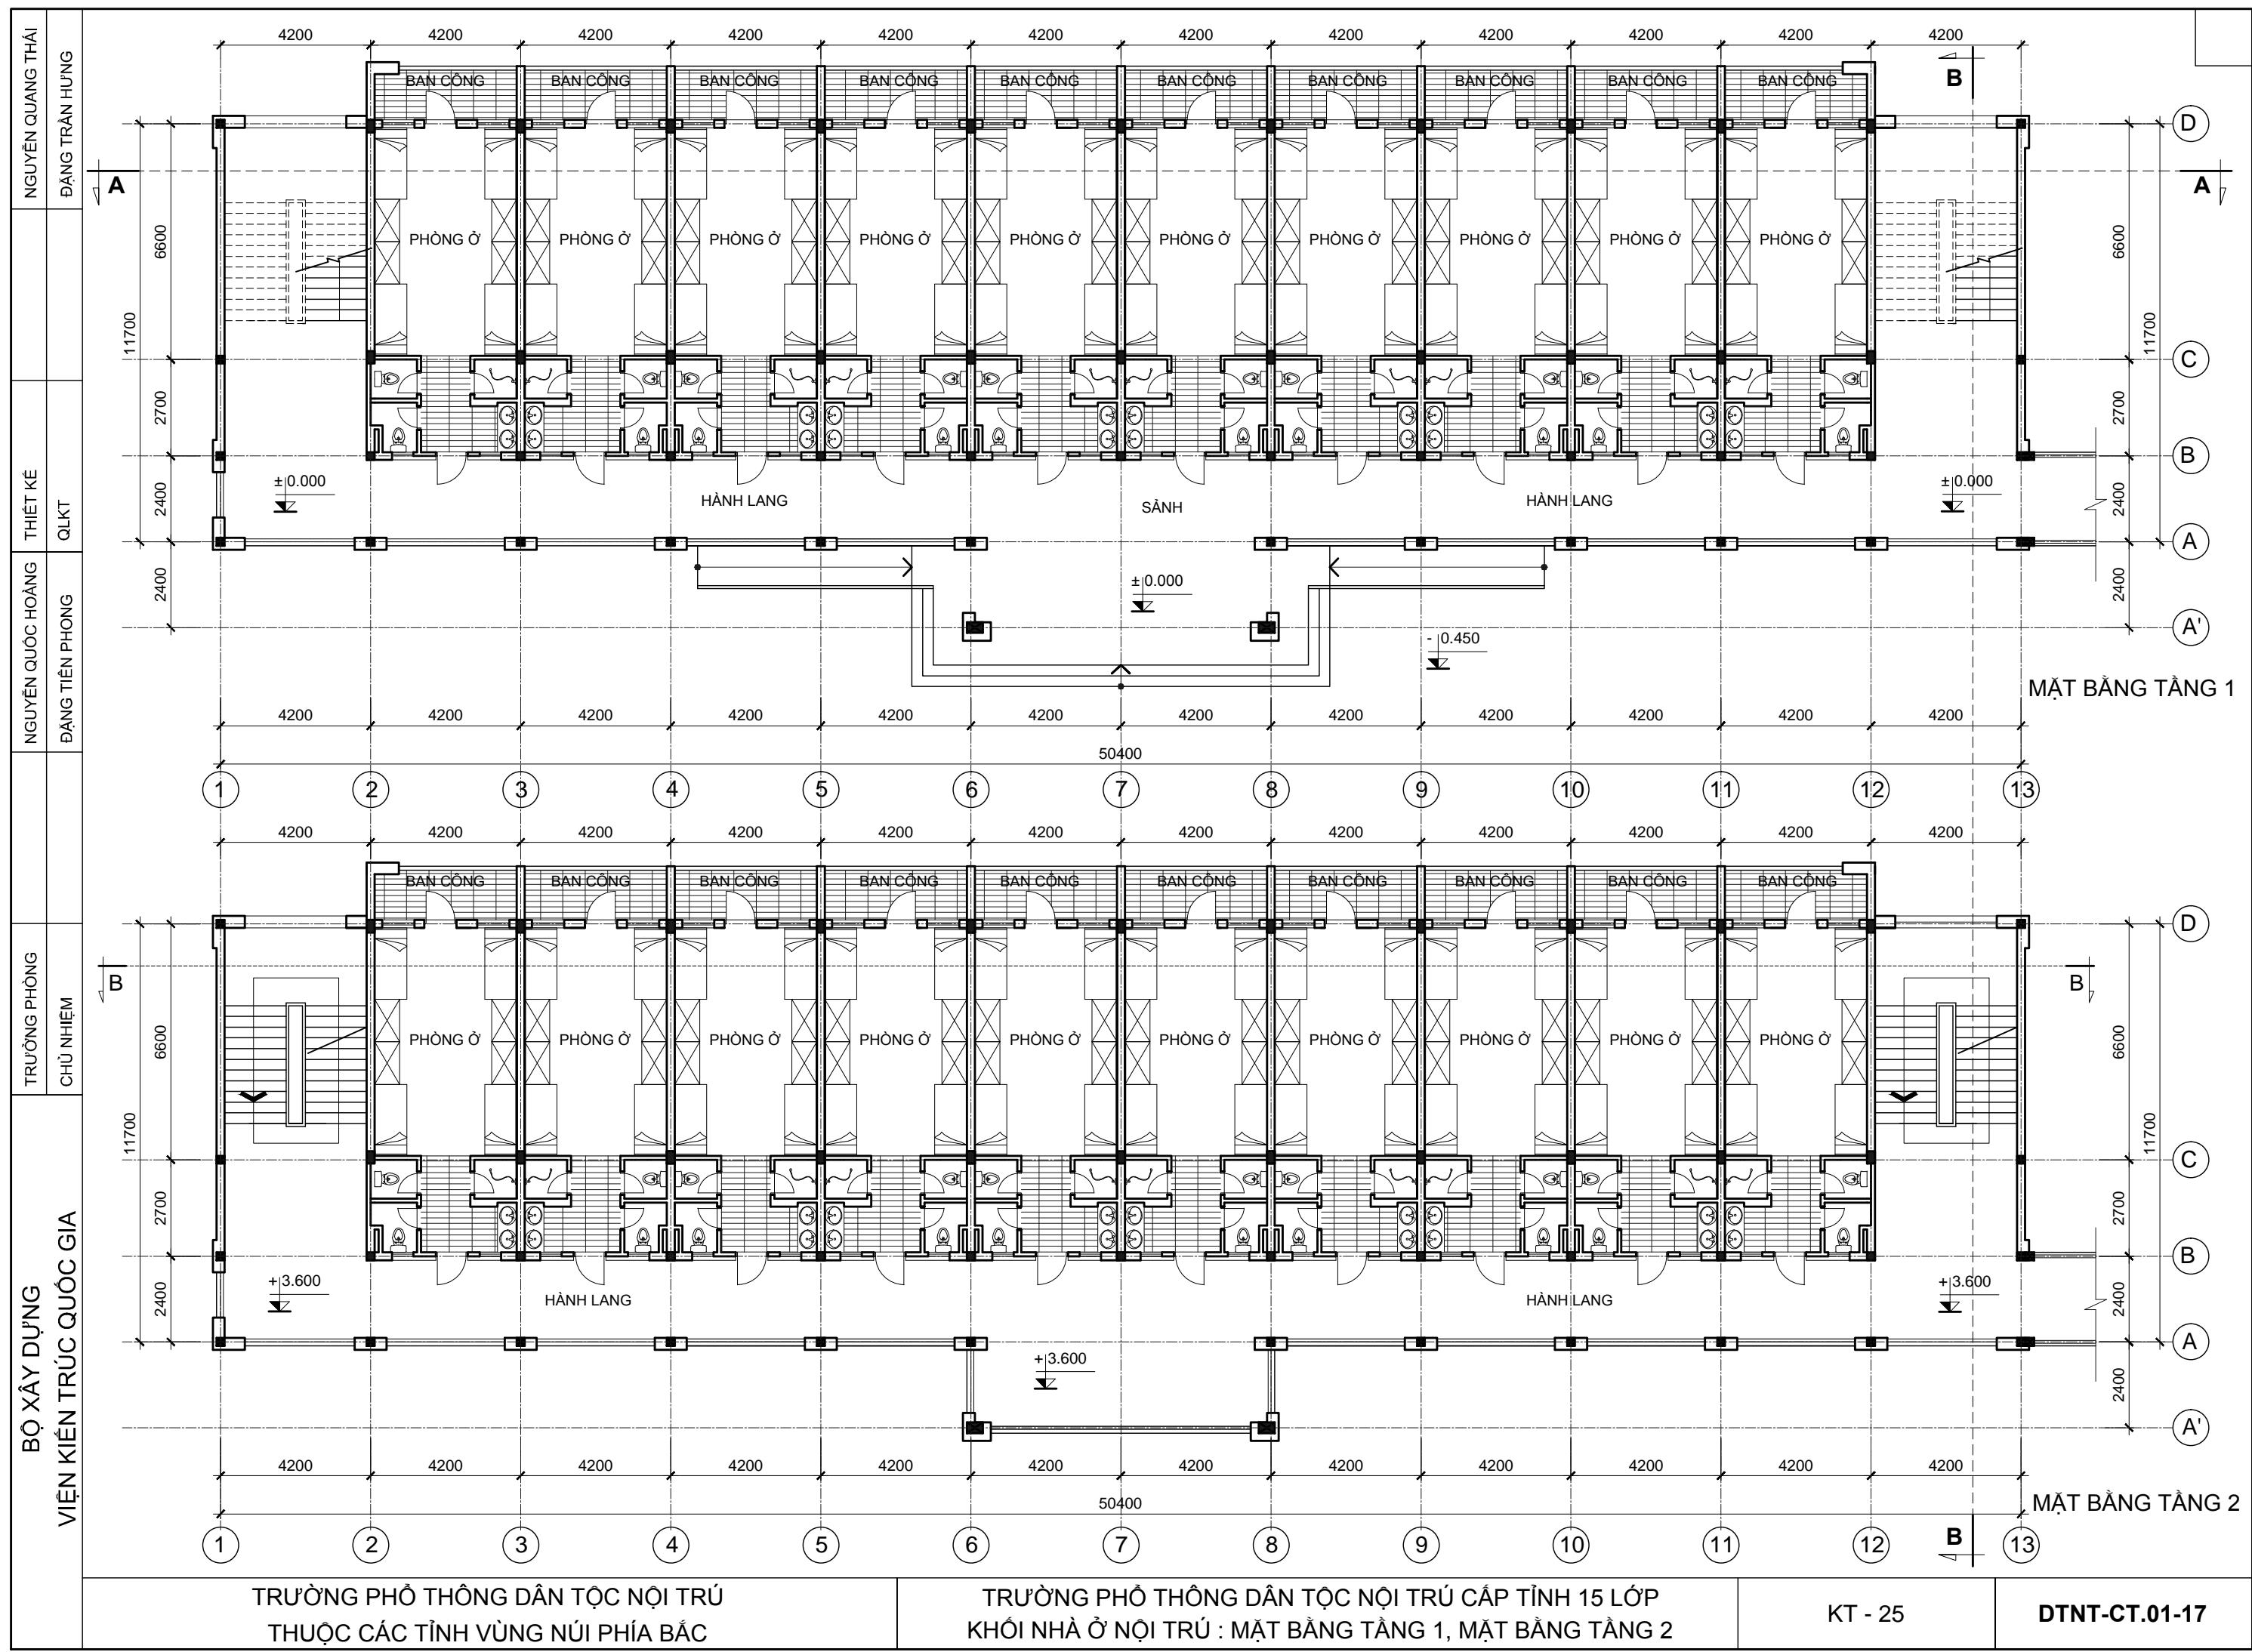

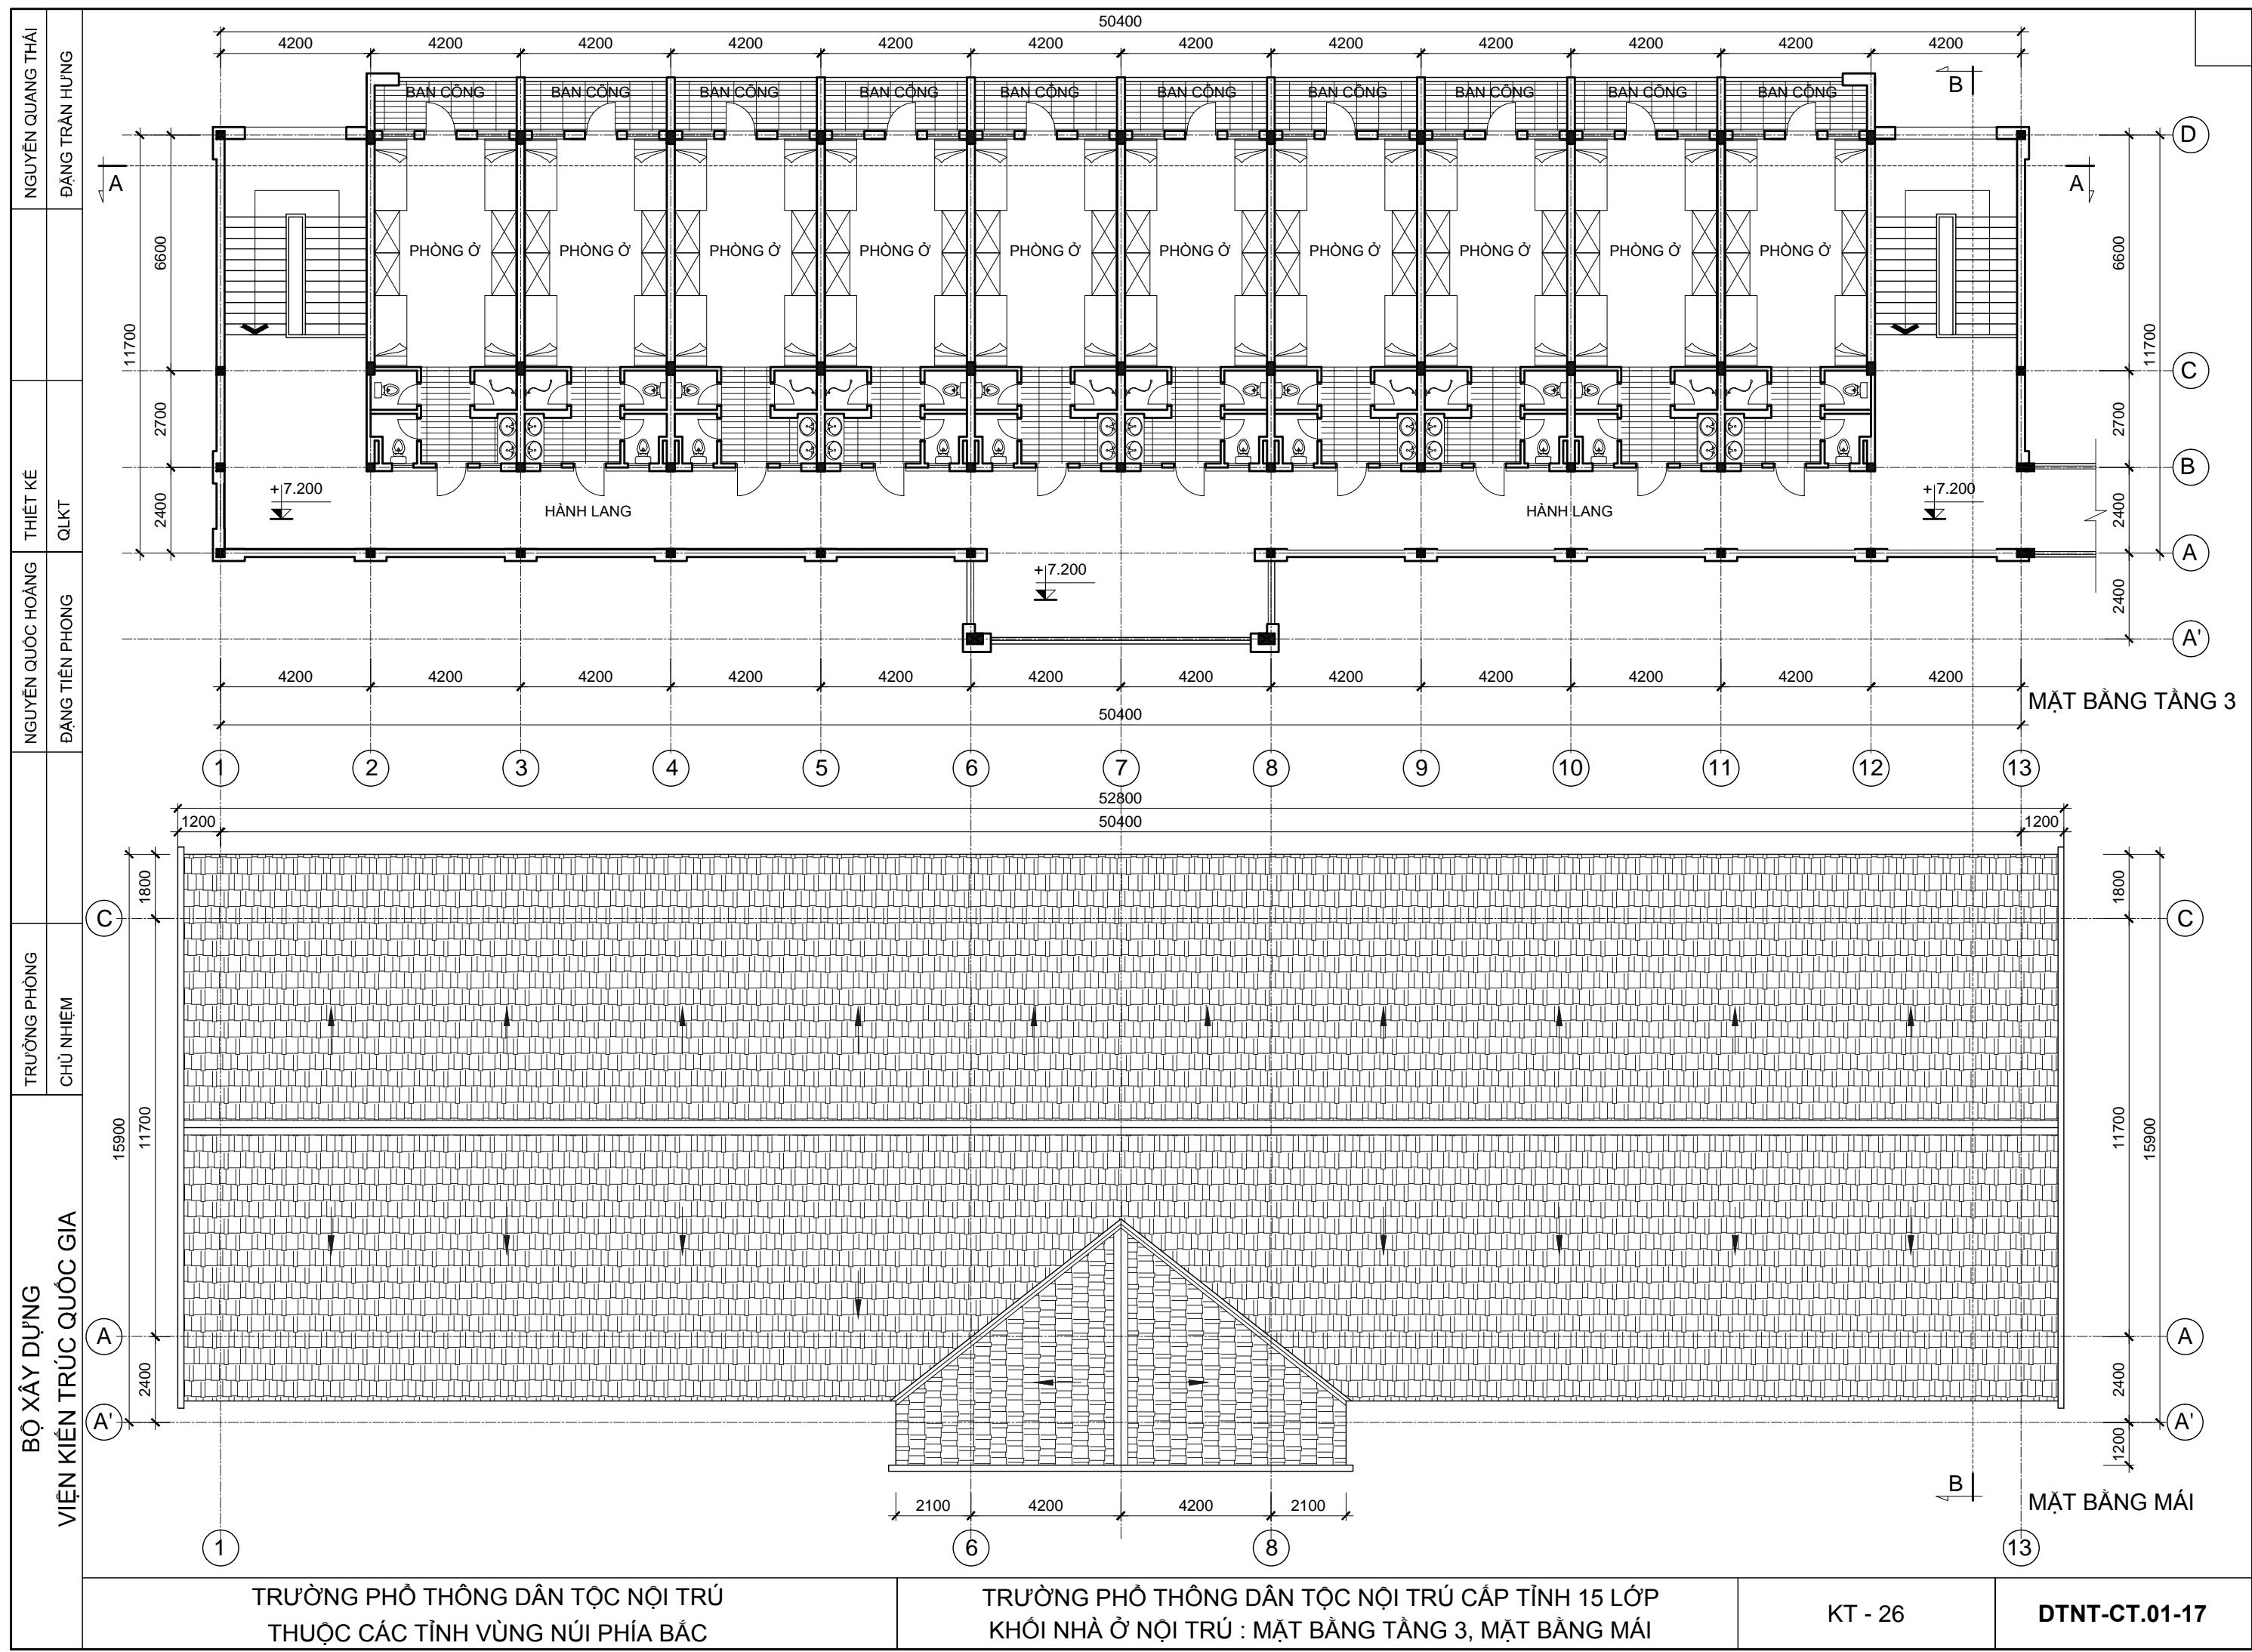


|  |  |   |
|--|--|---|
| NGUYỄN QUANG THÁI  |  |   |
| ĐẶNG TRẦN HƯNG   |  |   |
| MẶT ĐỨNG TRỰC 1-13   |  |   |
| MẶT ĐỨNG TRỰC A'-D   |  |   |
| MẶT ĐỨNG TRỰC 13-1   |  |   |
| TRƯỜNG PHỔ THÔNG DÂN TỘC NỘI TRÚ<br>THUỘC CÁC TỈNH VÙNG NÚI PHÍA BẮC |  | TRƯỜNG PHỔ THÔNG DÂN TỘC NỘI TRÚ CẤP TỈNH 15 LỚP<br>KHỐI NHÀ Ở NỘI TRÚ : MẶT ĐỨNG TRỰC 1-13, TRỰC 13-1, TRỰC A'-D |
| KT - 27  |  | DTNT-CT.01-17   |

NGUYỄN QUANG THÁI  
ĐẶNG TRẦN HƯNG

M  
- MÁI LỢP NGÓI  
- HỆ XÀ GỒ CẦU PHONG LITO GỖ, THÉP  
- XÂY TƯỜNG THU HỒI  
- TRẦN BTCT ĐÓ TẠI CHỖ DÀY 100  
- LỚP VỮA TRÁT TRẦN  
- LĂN SƠN MÀU TRẮNG

S  
- GẠCH LÁT SÀN 300X300  
- LỚP VỮA MÁC 25 DÀY 15  
- SÀN BTCT ĐÓ TẠI CHỖ MÁC 200 DÀY 100  
- LỚP VỮA TRÁT TRẦN MÁC 50 DÀY 15  
- LĂN SƠN MÀU TRẮNG

N  
- NỀN LÁT GẠCH 300X300  
- LỚP VỮA MÁC 25 DÀY 15  
- NỀN BÊ TÔNG GẠCH VỮA MÁC 25 DÀY 100  
- ĐÁT PHA CÁT TƯỚI NƯỚC ĐÀM KỸ  
- ĐÁT TỰ NHIÊN

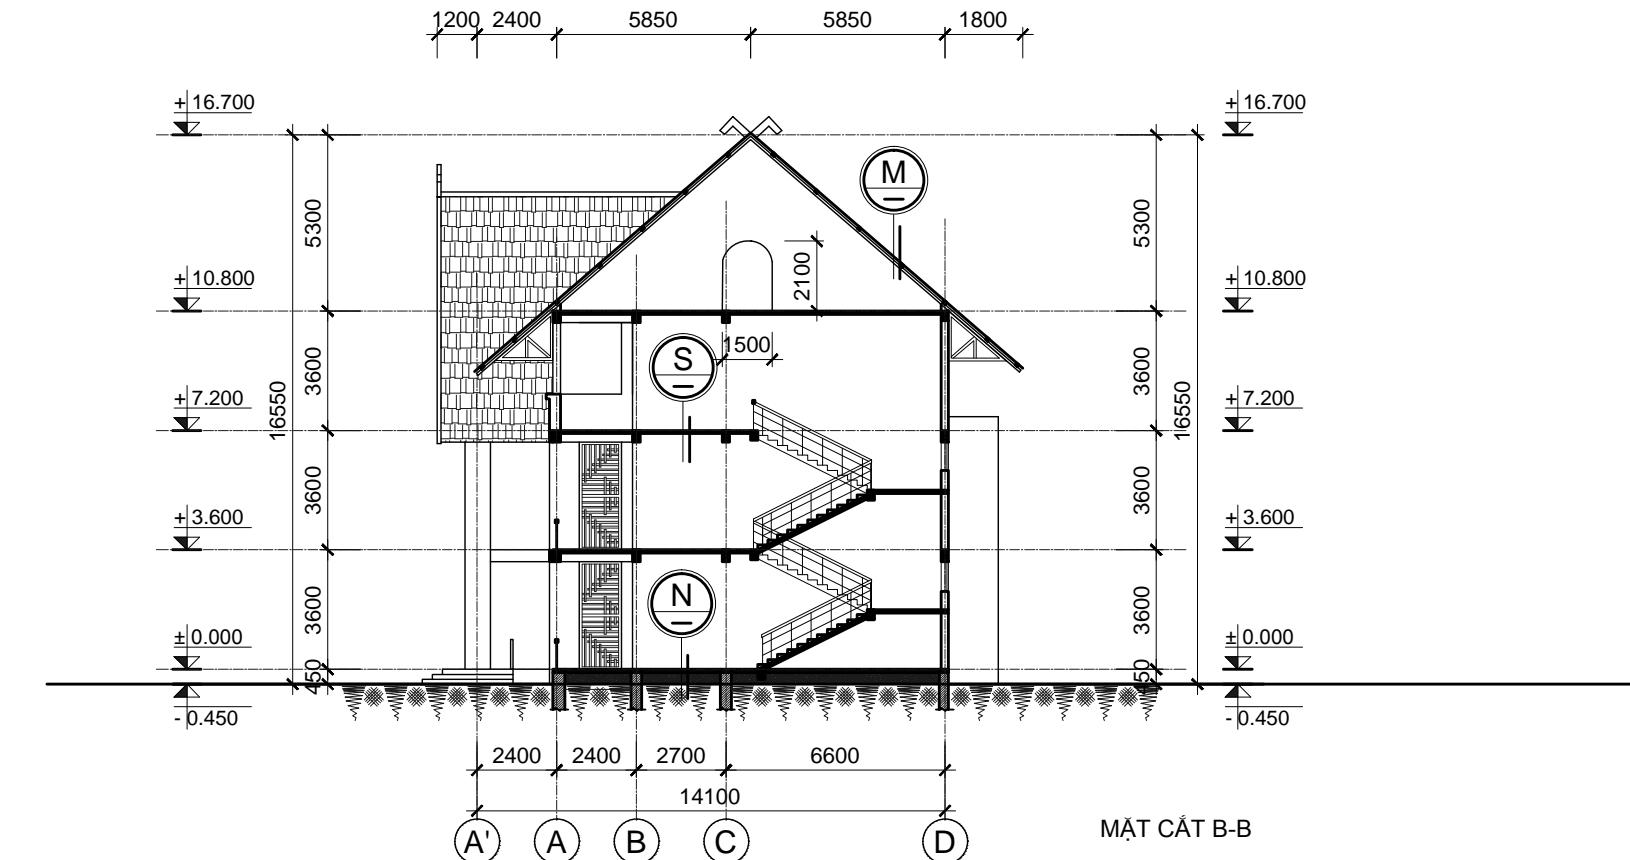

BỘ XÂY DỰNG  
VIỆN KIẾN TRÚC QUỐC GIA

TRƯỜNG PHÒNG  
CHỦ NHRIEM

NGUYỄN QUỐC HOANG

THIẾT KẾ

QUKT


ĐẶNG TIỀN PHONG


TRƯỜNG PHÒ THÔNG DÂN TỘC NỘI TRÚ  
THUỘC CÁC TỈNH VÙNG NÚI PHÍA BẮC

TRƯỜNG PHÒ THÔNG DÂN TỘC NỘI TRÚ CẤP TỈNH 15 LỚP  
KHÓI NHÀ Ở NỘI TRÚ : MẶT CẮT A-A, MẶT CẮT B-B


KT - 28

DTNT-CT.01-17

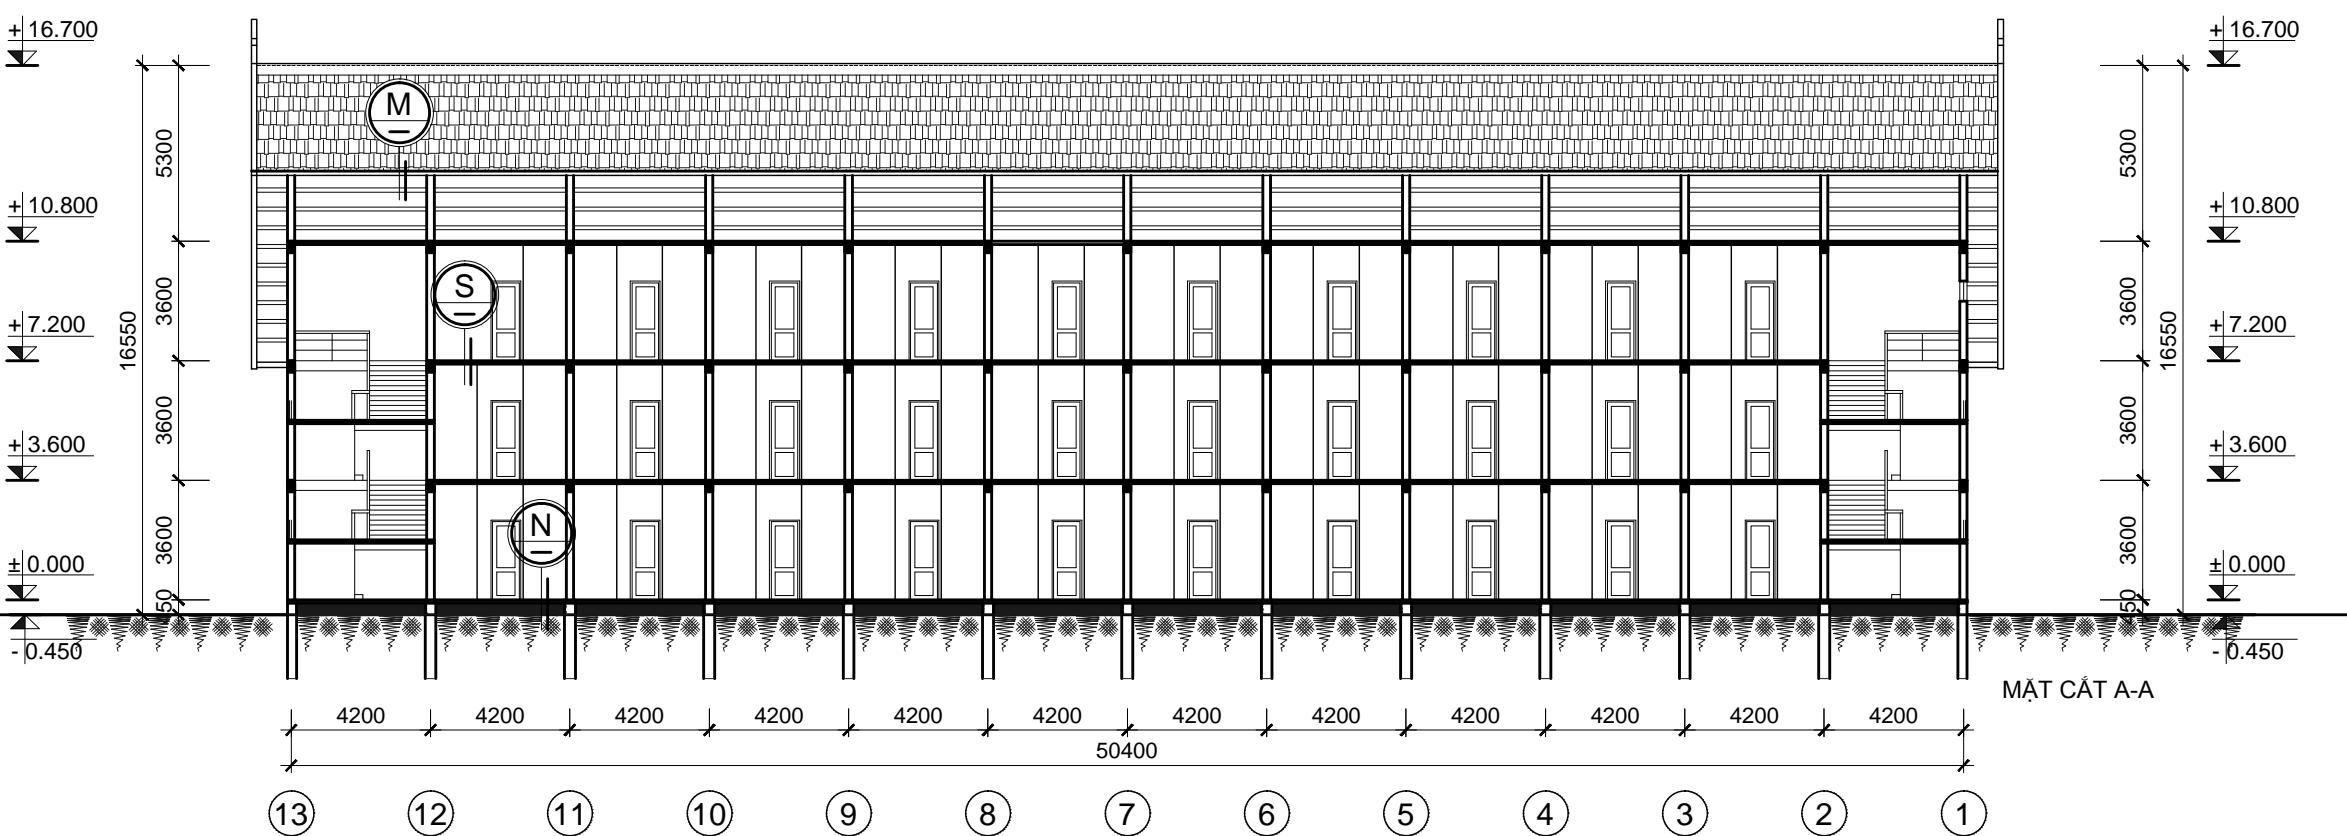

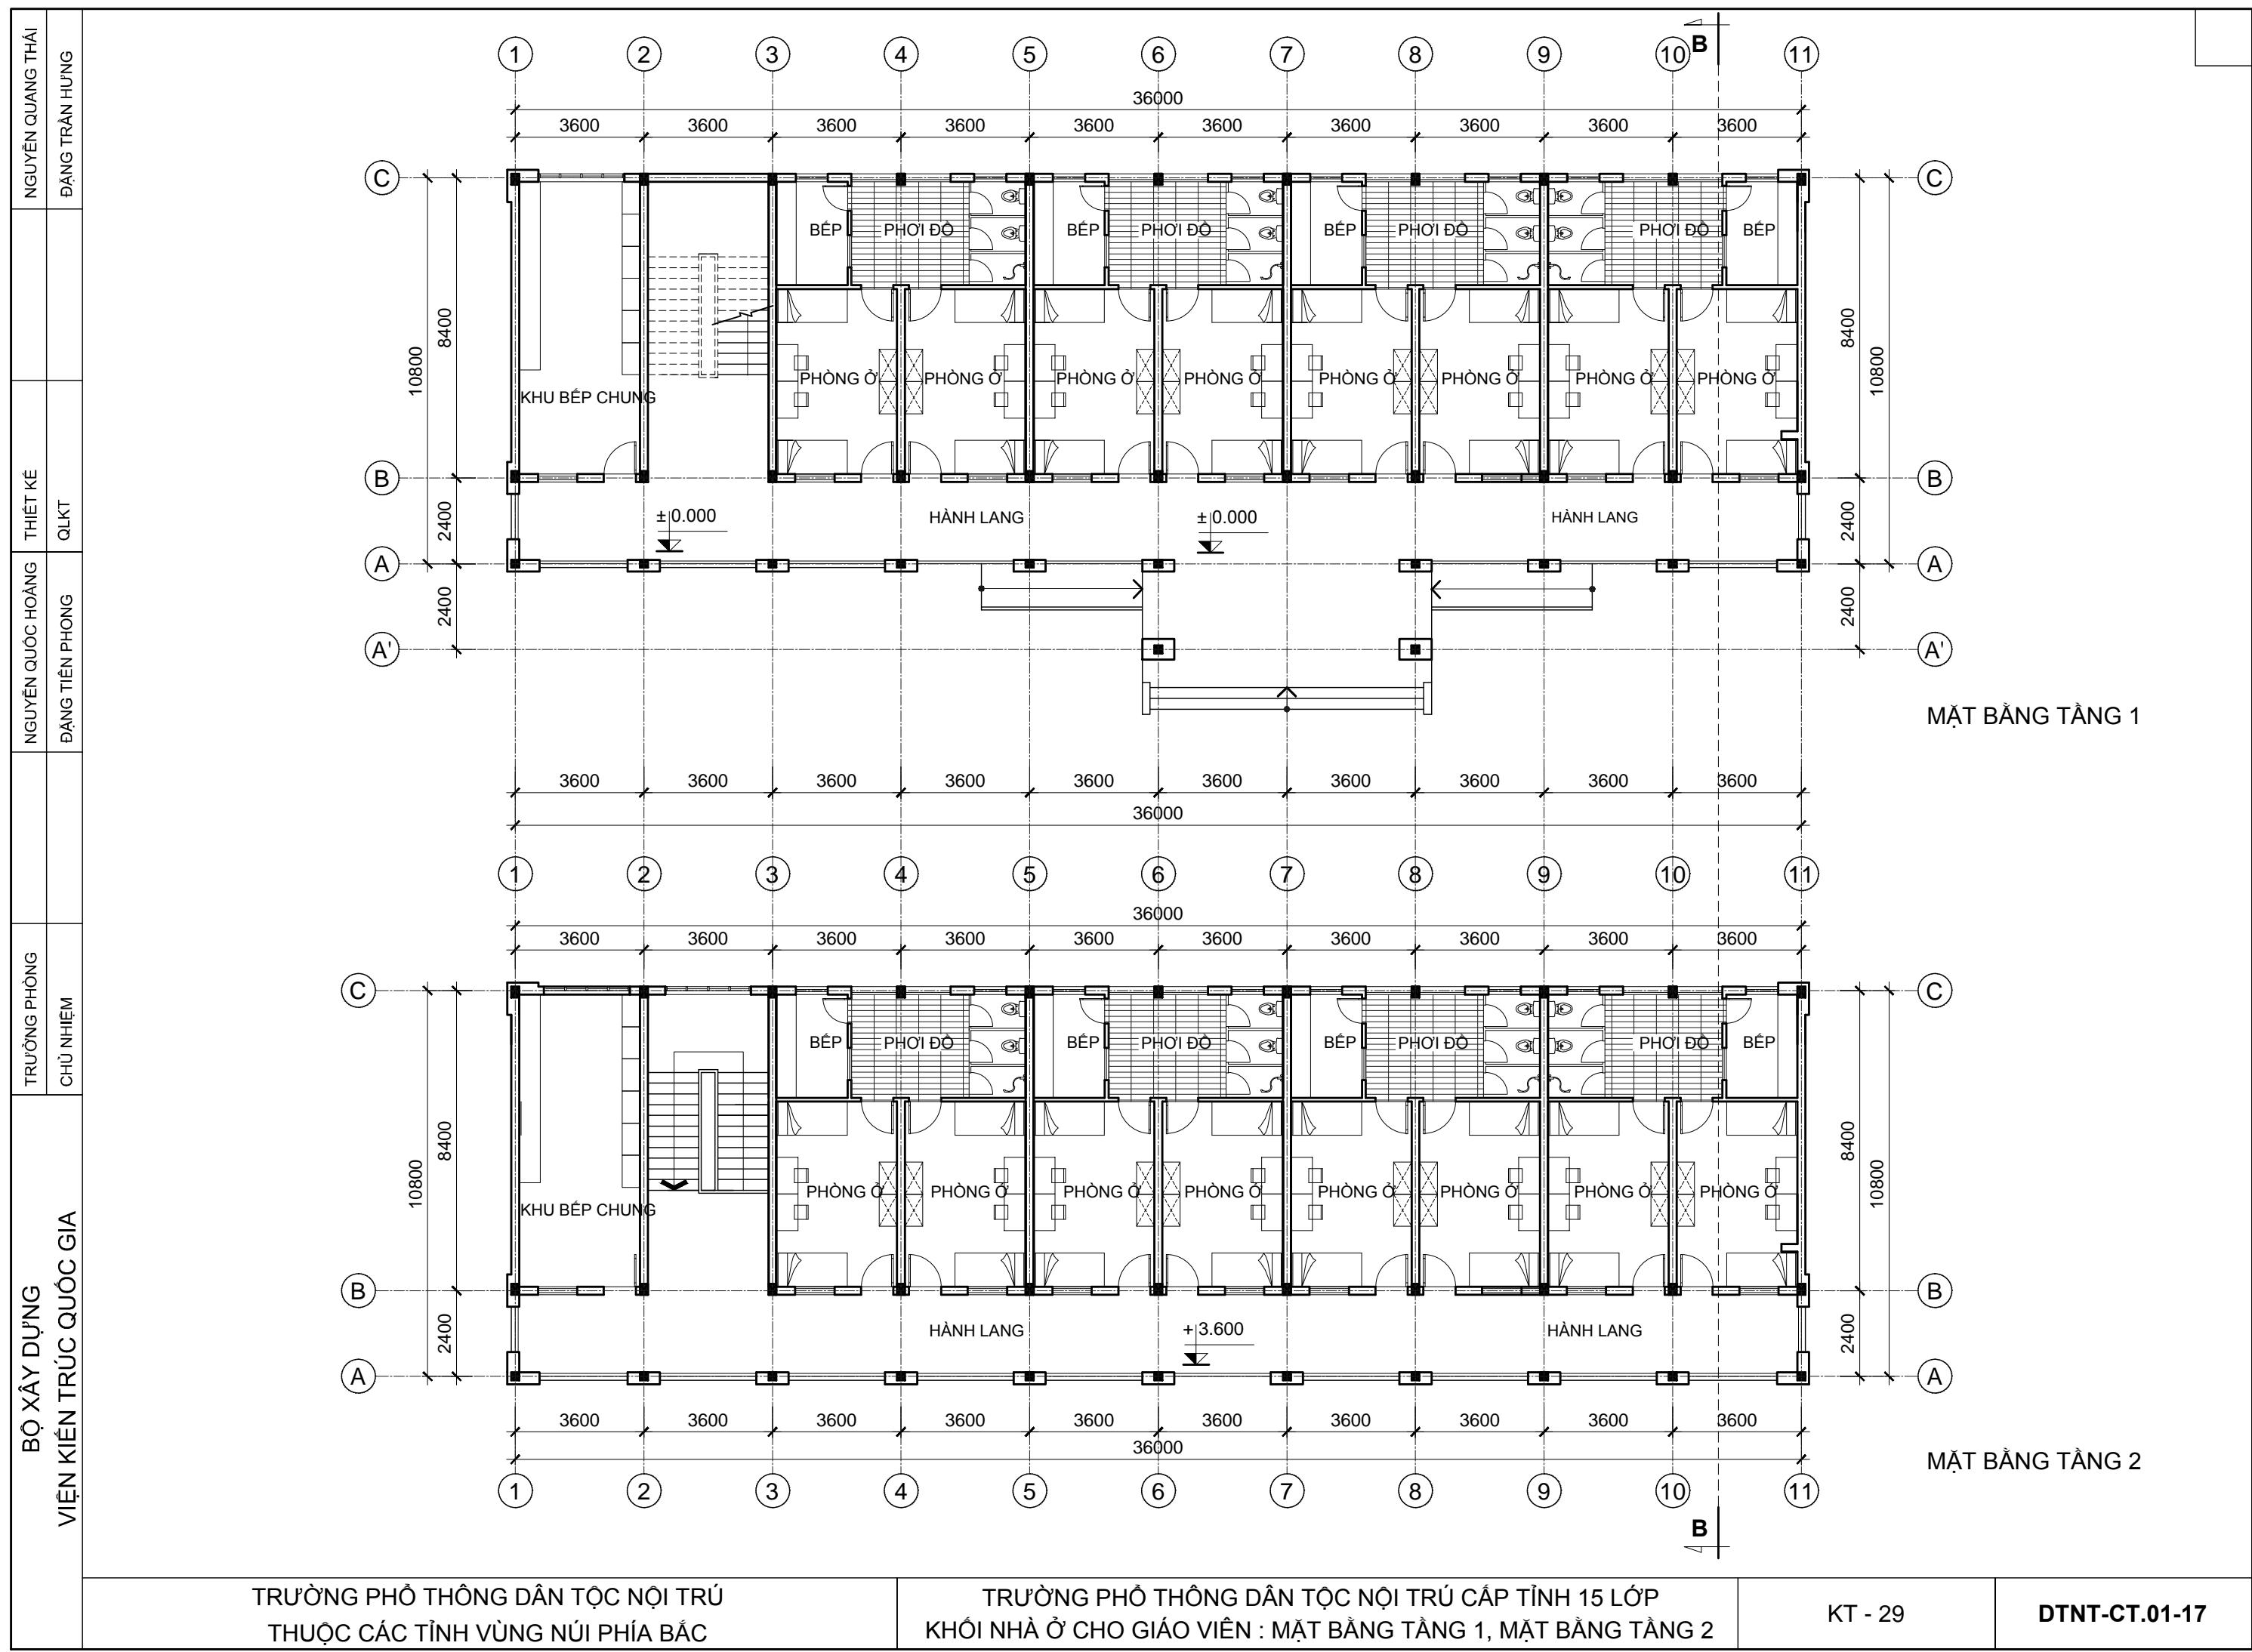

|                         |  |              |                   |          |                   |
|-------------------------|--|--------------|-------------------|----------|-------------------|
| BỘ XÂY DỰNG             |  | TRƯỞNG PHÒNG | NGUYỄN QUỐC HOÀNG | THIẾT KẾ | NGUYỄN QUANG THÁI |
| VIỆN KIẾN TRÚC QUỐC GIA |  | CHỦ NHẬM     | ĐẶNG TIỀN PHONG   | QLKT     | ĐẶNG TRẦN HƯNG    |
|                         |  |              |                   |          |                   |
|                         |  |              |                   |          |                   |

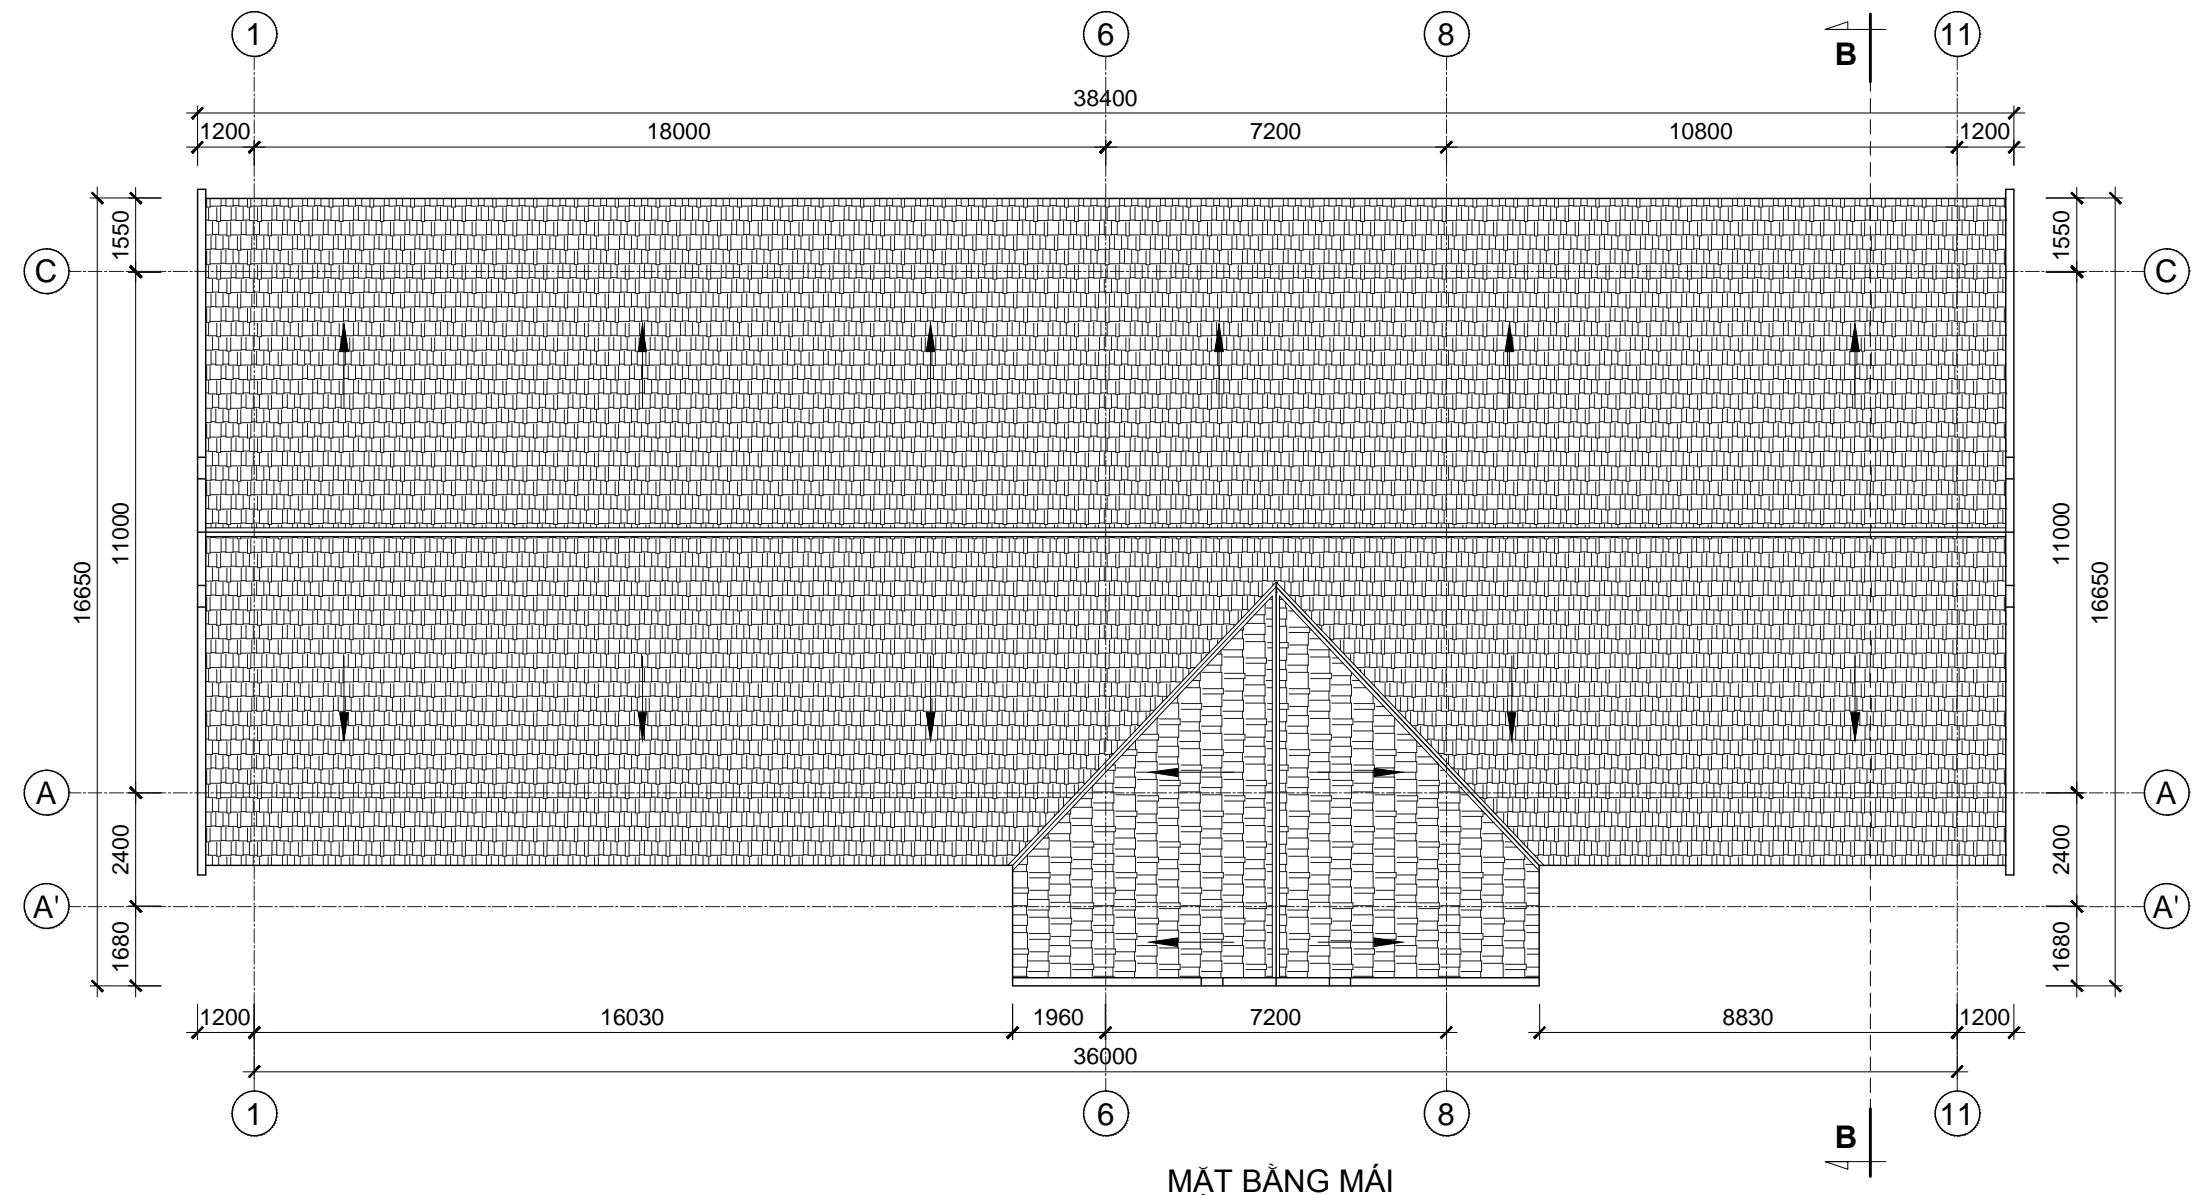

MẶT ĐỨNG TRỰC 1-1

## TRƯỜNG PHỔ THÔNG DÂN TỘC NỘI TR THUỘC CÁC TỈNH VÙNG NÚI PHÍA BẮC

## TRƯỜNG PHỔ THÔNG DÂN TỘC NỘI TRÚ CẤP TỈNH 15 LỚP KHÓI NHÀ Ở CHO GIÁO VIÊN : MẶT BẰNG MÁI, MẶT ĐỨNG TRỰC 1-11

KT - 30

DTNT-CT.01-17

**MẶT ĐỨNG TRỰC A'-C**

**MẶT CẮT B-B**

**MẶT ĐỨNG TRỰC 11-1**

**THÔNG TIN KỸ THUẬT**

|              |              |                   |          |
|--------------|--------------|-------------------|----------|
| TRƯỜNG PHÒNG | TRƯỜNG PHÒNG | NGUYỄN QUỐC HOÀNG | THIẾT KẾ |
| CHỦ NHIỆM    |              | ĐẶNG TIỀN PHONG   | QLKT     |

**VIỆN KIẾN TRÚC QUỐC GIA**

**NGUYỄN QUANG THÁI**

**ĐẶNG TRẦN HƯNG**

**M**

- MÁI LỢP NGÓI
- HỆ XÀ GỒ CẦU PHONG LITO GỖ, THÉP
- XÂY TƯỜNG THU HỒI
- TRẦN BTCT ĐÓ TẠI CHỖ DÀY 100
- LỚP VỮA TRÁT TRẦN
- LĂN SƠN MÀU TRẮNG

**S**

- GẠCH LÁT SÀN 300X300
- LỚP VỮA MÁC 25 DÀY 15
- SÀN BTCT ĐÓ TẠI CHỖ MÁC 200 DÀY 100
- LỚP VỮA TRÁT TRẦN MÁC 50 DÀY 15
- LĂN SƠN MÀU TRẮNG

**N**

- NÈN LÁT GẠCH 300X300
- LỚP VỮA MÁC 25 DÀY 15
- NÈN BÊ TÔNG GẠCH VỮA MÁC 25 DÀY 100
- ĐẤT PHA CÁT TƯƠI NƯỚC ĐÀM KÝ
- ĐẤT TỰ NHIÊN

**TRƯỜNG PHÒNG DÂN TỘC NỘI TRÚ**




**THUỘC CÁC TỈNH VÙNG NÚI PHÍA BẮC**

**TRƯỜNG PHÒNG DÂN TỘC NỘI TRÚ CẤP TỈNH 15 LỚP**

**KHỐI NHÀ Ở CHO GIÁO VIÊN : MẶT CẮT B-B, MẶT ĐỨNG TRỰC A'-C; 11-1**

**KT - 31**

**DTNT-CT.01-17**
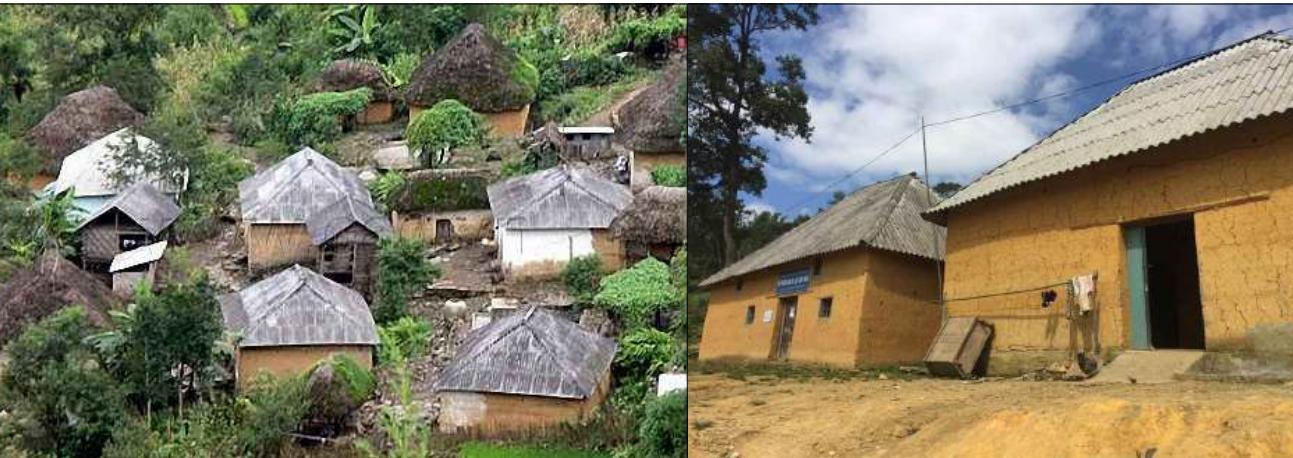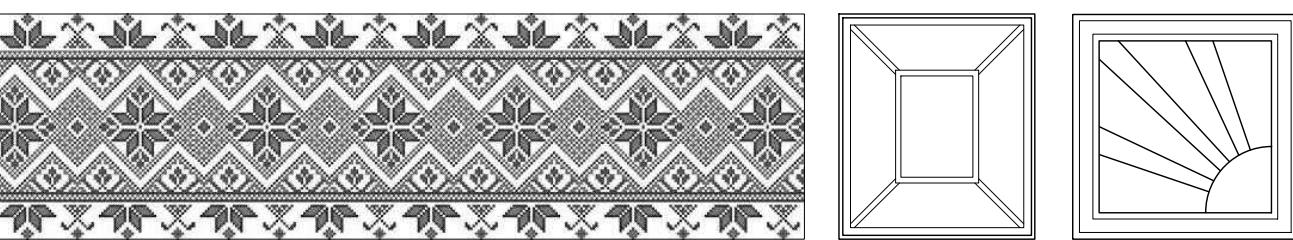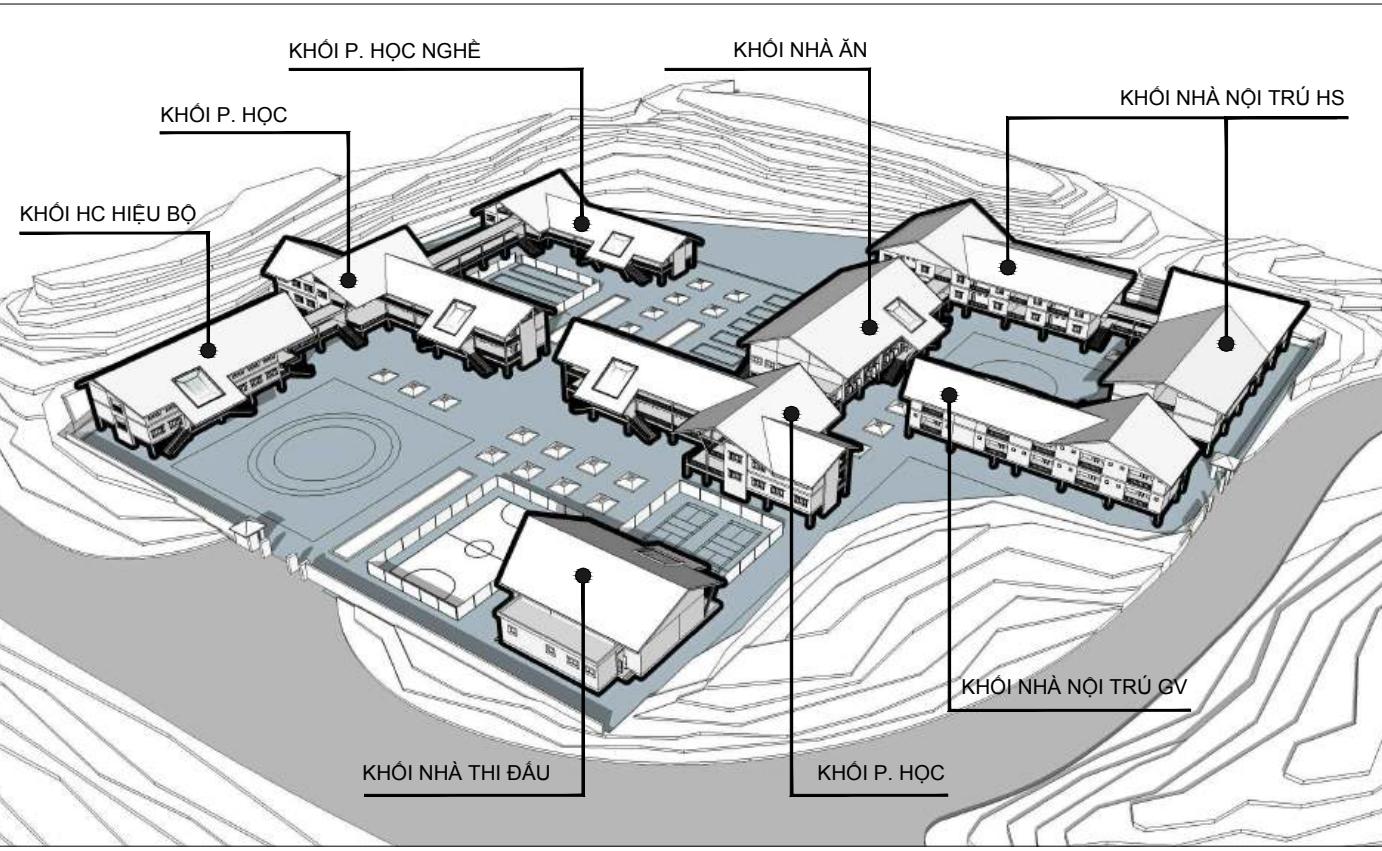
| PHẠM THỊ PHƯƠNG DUNG  |          | ĐẶNG TRẦN HƯNG  |                 | TRƯỜNG PHỔ THÔNG DÂN TỘC NỘI TRÚ CẤP TỈNH QUY MÔ 12 LỚP<br>MẪU SỐ 02 (KÝ HIỆU: DTNT-CT.02-17)   |   |
|---|----------|---|-----------------|---|---|
| NGUYỄN QUỐC HOÀNG   | THIẾT KẾ | QLKT  | ĐẶNG TIỀN PHONG | CHỦ NHẬM  | TRƯỜNG PHÒNG  |
|   |          |   |                 |   |  <p>NHÀ TRÌNH TƯỞNG CỦA NGƯỜI DÂN TỘC H'MONG, H'MIEN, THÁI TRẮNG, DAO ĐỎ, TÀY, NÙNG Ở KHU VỰC TÂY BẮC: CÁC TỈNH LAI CHÂU, LÀO CAI, HÀ GIANG,...</p>   |
|   |          |   |                 |   |  <p>NHÀ SÀN CỦA DÂN TỘC THÁI, LAN CAN TRANG TRÍ, CỘT CHỒNG GỖ.<br/>HỌA TIẾT HOA VĂN ĐẶC TRUNG, HOA VĂN MÔ PHÔNG HÌNH DẠNG MẶT TRỜI CỦA CÁC DÂN TỘC THIỀU SỐ</p>  |
| BỘ XÂY DỰNG<br>VIỆN KIẾN TRÚC QUỐC GIA  |          |   |                 |   |  <p>* TRƯỜNG PHỔ THÔNG DÂN TỘC NỘI TRÚ TỈNH LAI CHÂU:<br/> + Diện tích khu đất xây dựng: 25000 m<sup>2</sup>.<br/> + Bố cục tập trung xung quanh khu vực sân rộng.<br/> + Chia thành 2 khu chính: khu học tập (12 phòng học) và khu ký túc xá.</p>  |
| PHẠM THỊ PHƯƠNG DUNG  |          | ĐẶNG TRẦN HƯNG  |                 |  <p>KHÓI P. HỌC NGHÈ<br/>KHÓI NHÀ ĂN<br/>KHÓI NHÀ NỘI TRÚ HS<br/>KHÓI P. HỌC<br/>KHÓI HC HIỆU BỘ<br/>KHÓI NHÀ THI ĐẤU<br/>KHÓI NHÀ NỘI TRÚ GV<br/>KHÓI P. HỌC</p> |   |
| <h3>THUYẾT MINH</h3> <p>1. <u>PHẠM VI ÁP DỤNG:</u><br/> - Có thể áp dụng cho các huyện có quỹ đất lớn, thuộc các tỉnh miền núi Tây Bắc Bộ như Lào Cai, Lai Châu,...</p> <p>2. <u>QUY MÔ:</u> Là trường cấp tỉnh, quy mô 12 lớp.</p> <p>3. <u>GIẢI PHÁP THIẾT KẾ KHẮC PHỤC NHỮNG BẤT CẶP CỦA CÁC TRƯỜNG PTDTNT HIỆN CÓ:</u></p> <p>3.1. QUY HOẠCH TỔNG MẶT BẰNG VÀ DÂY CHUYÊN CHỨC NĂNG:<br/> - Phương án sử dụng giải pháp mặt bằng tổng thể theo bố cục tập trung, chia thành 02 khu học tập và khu nhà ở nội trú, nằm trên khu đất bằng phẳng, tận dụng địa hình, phù hợp với các tỉnh có quỹ đất xây dựng lớn, như tỉnh Lai Châu (trường Phổ thông dân tộc nội trú tỉnh Lai Châu).<br/> - Các khối nhà được liên kết với nhau bằng hành lang cầu. Khối nhà nội trú học sinh và giáo viên được đặt gần nhau, có hành lang sang khu nhà ăn, có không gian cây xanh để tách biệt với các khối phòng học và phòng hành chính hiệu bộ.<br/> - Mẫu thiết kế đã khắc phục được một số bất cập của các trường PTDTNT hiện nay: đã có cơ sở vật chất, các phòng chức năng đầy đủ, không phải lồng ghép chức năng như trường học hiện nay; bố trí các không gian đặc thù: sân tập trung hàng ngày của học sinh và sử dụng để phục vụ hội họp lễ hội cho người dân, khu học nghề hướng nghiệp, vườn thực hành, khu ký túc xá riêng cho học sinh và giáo viên... khắc phục được tình trạng thiếu quỹ đất, thiếu chức năng của các trường học thông thường.</p> <p>3.2. HÌNH THỨC KIẾN TRÚC:<br/> - Đã nêu bật được kiến trúc đặc trưng của địa phương. Phương án sử dụng hình thức nhà trống tầng, mái dốc liên tưởng đến nhà sàn truyền thống của dân tộc vùng núi cao. Tường sơn màu vàng gợi lên hình ảnh nhà trình tường. Sử dụng hoa văn cách điệu họa tiết thổ cẩm của các dân tộc thiểu số.<br/> - Phương án đã thành công trong việc thể hiện bản sắc kiến trúc thông qua các chi tiết đặc trưng về điều kiện tự nhiên, kinh tế, văn hóa xã hội, văn hóa nghệ thuật, kỹ thuật, vật liệu xây dựng đã được đưa vào trong công trình. Đây là điểm khác biệt lớn nhất với các trường phổ thông thông thường tại các vùng miền khác.</p> <p>3.3. KẾT CẤU VÀ VẬT LIỆU SỬ DỤNG:<br/> - Mái sử dụng vật liệu tôn màu ghi và tấm nhựa lấy sáng, khung sắt hộp.<br/> - Tận dụng vật liệu địa phương: gỗ, tre... kết hợp sử dụng vật liệu hiện đại bê tông, kính,... tăng hiệu quả sử dụng cho công trình.</p> <p>3.4. KHẢ NĂNG PHÒNG CHỐNG THIÊN TAI:<br/> - Phương án trống tầng 1 để tránh lũ, mái dốc thoát nước nhanh khi xảy ra mưa lớn.<br/> - Các khối nhà được xây dựng kiên cố trên các cao độ khác nhau, đặc biệt xây dựng trống tầng 1 nhằm chống sạt lở, tăng khả năng thoát lũ.<br/> - Mẫu thiết kế đáp ứng tiêu chí bền vững, thích ứng với biến đổi khí hậu và phòng chống thiên tai hay xảy ra tại các tỉnh miền núi phía Bắc.</p> |          |   |                 |   |   |
| TRƯỜNG PHỔ THÔNG DÂN TỘC NỘI TRÚ<br>THUỘC CÁC TỈNH MIỀN NÚI PHÍA BẮC  |          | TRƯỜNG PHỔ THÔNG DÂN TỘC NỘI TRÚ CẤP TỈNH 12 LỚP<br>THUYẾT MINH PHƯƠNG ÁN |                 | KT - 01   | DTNT-CT.02-17   |

|  |  |  |                      |
|--|--|--|----------------------|
|  |  |  | PHẠM THỊ PHƯƠNG DUNG |
|  |  |  | ĐẶNG TRẦN HƯNG       |





TRƯỜNG PHỔ THÔNG DÂN TỘC NỘI TRÚ  
THUỘC CÁC TỈNH MIỀN NÚI PHÍA BẮC


TRƯỜNG PHỔ THÔNG DÂN TỘC NỘI TRÚ CẤP TỈNH 12 LỚP  
PHỐI CẢNH


KT - 02

DTNT-CT.02-17

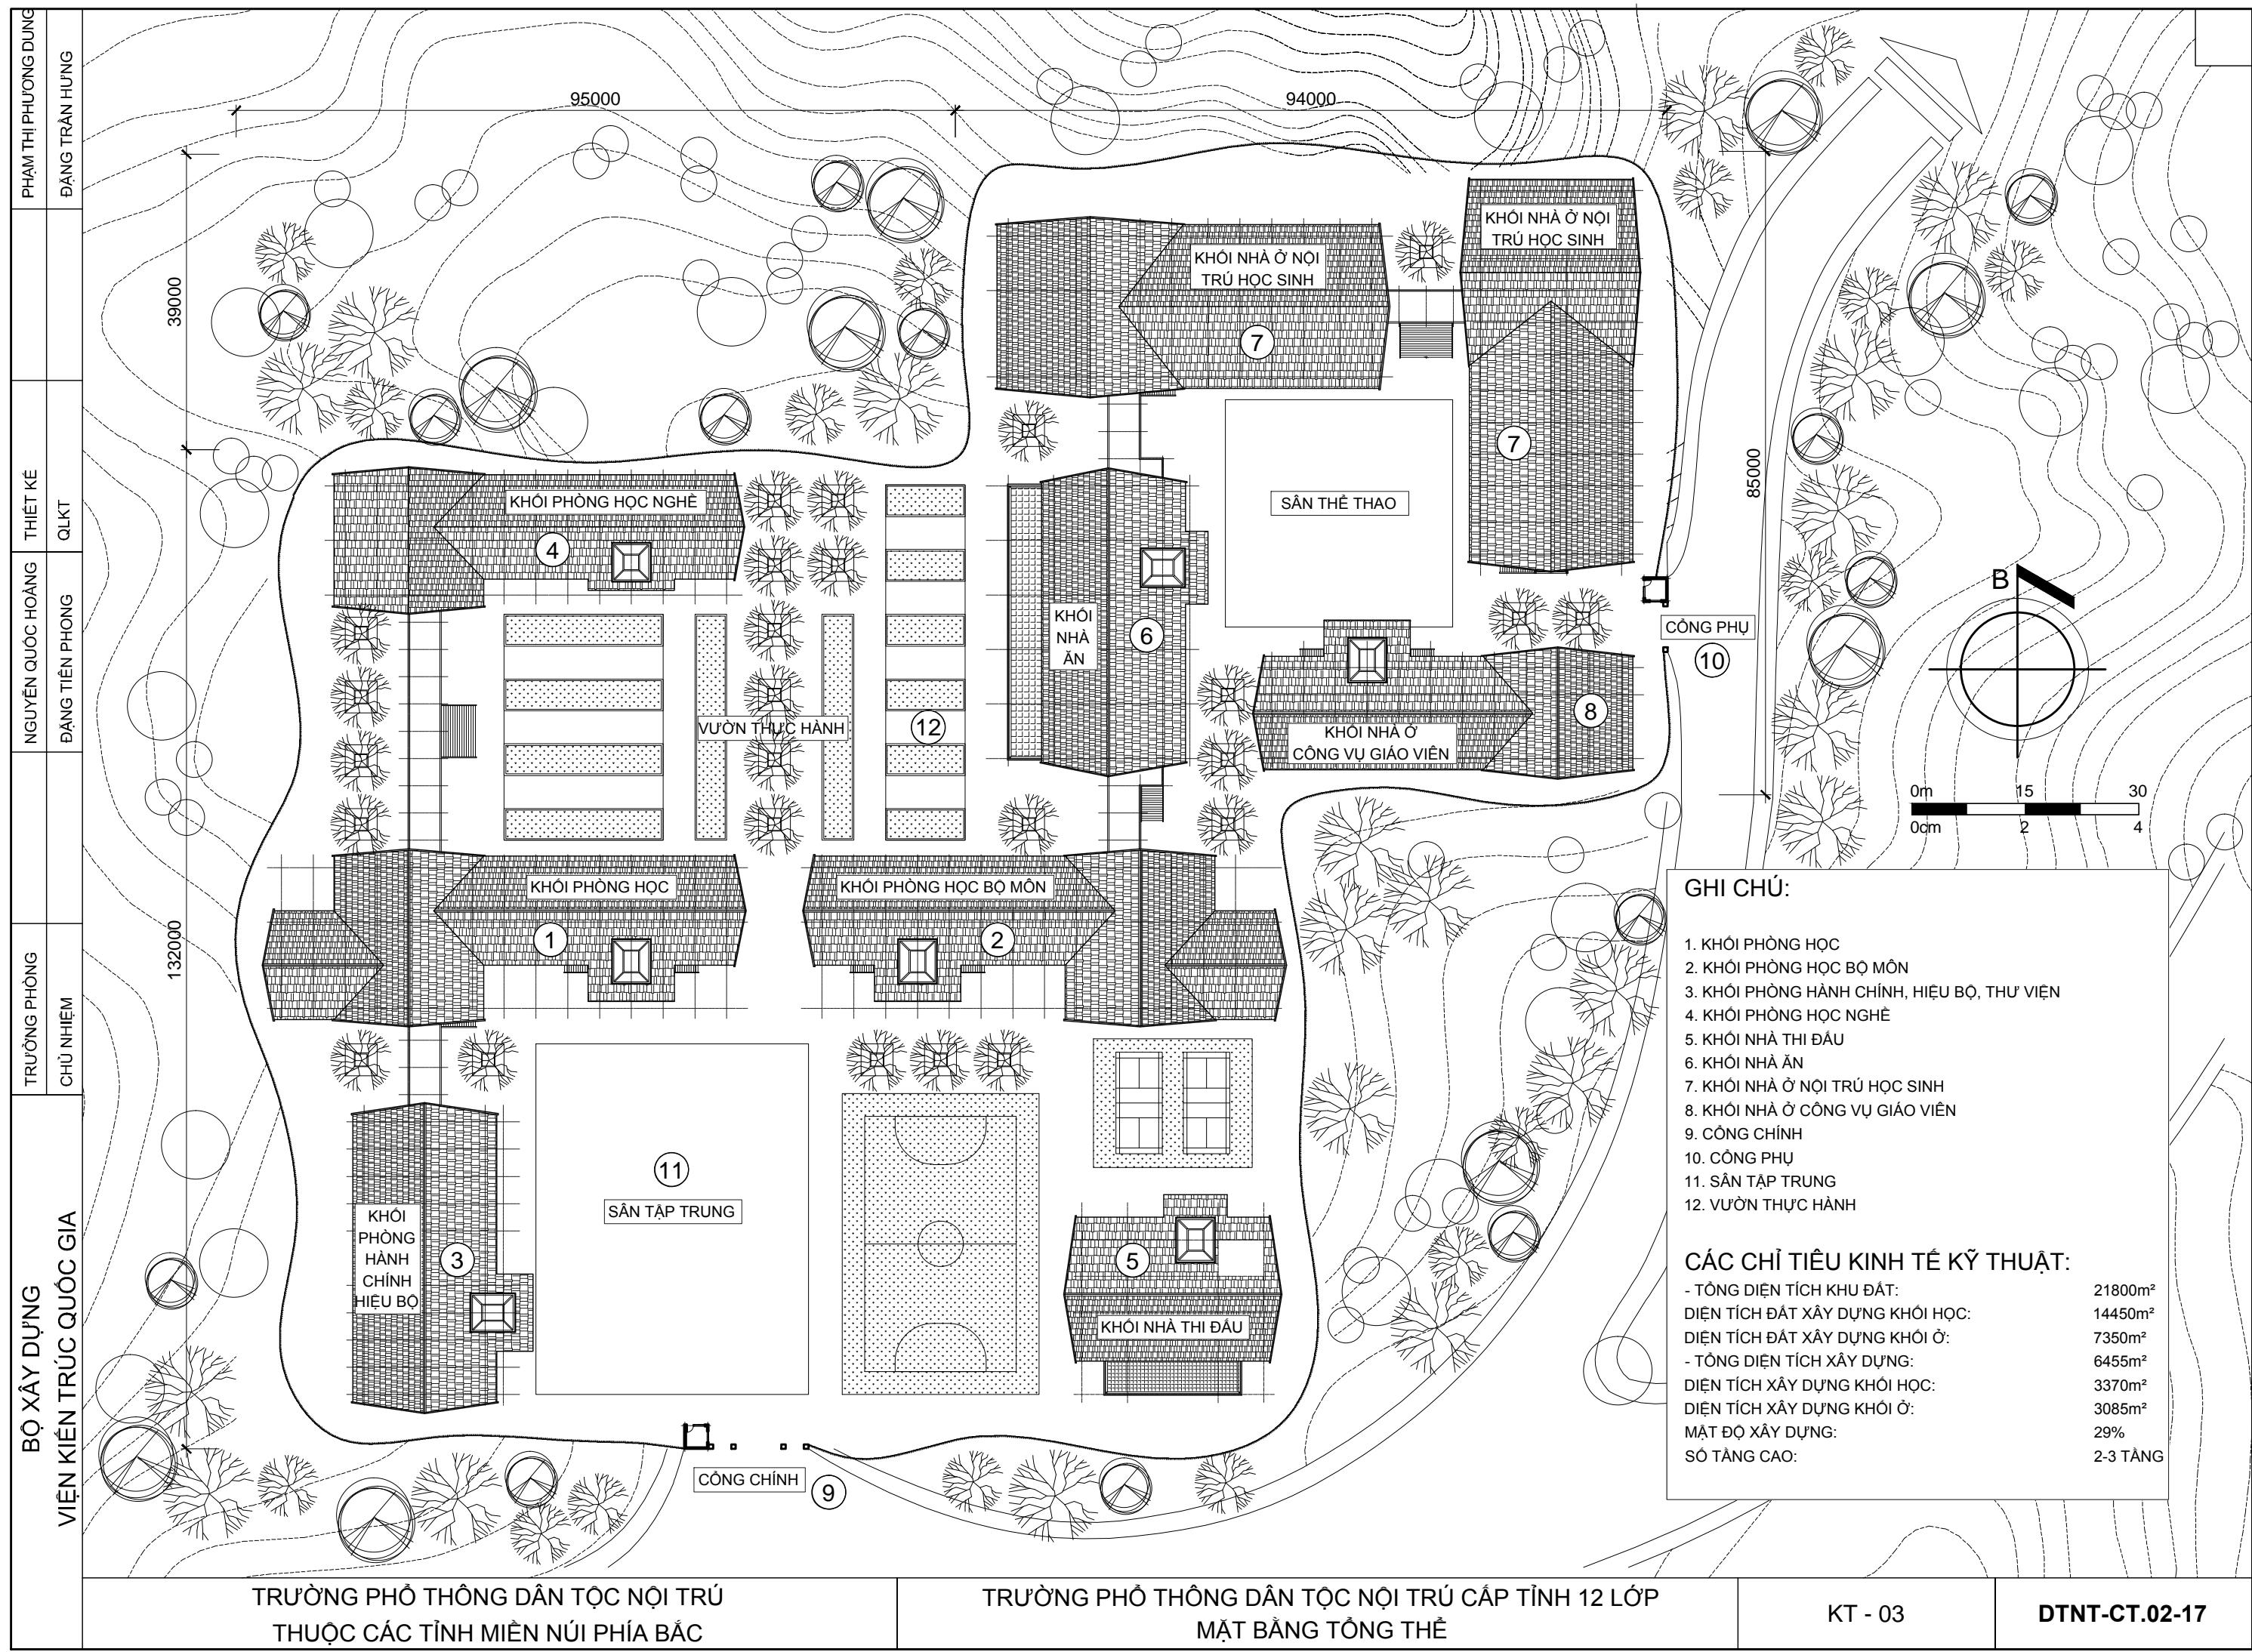

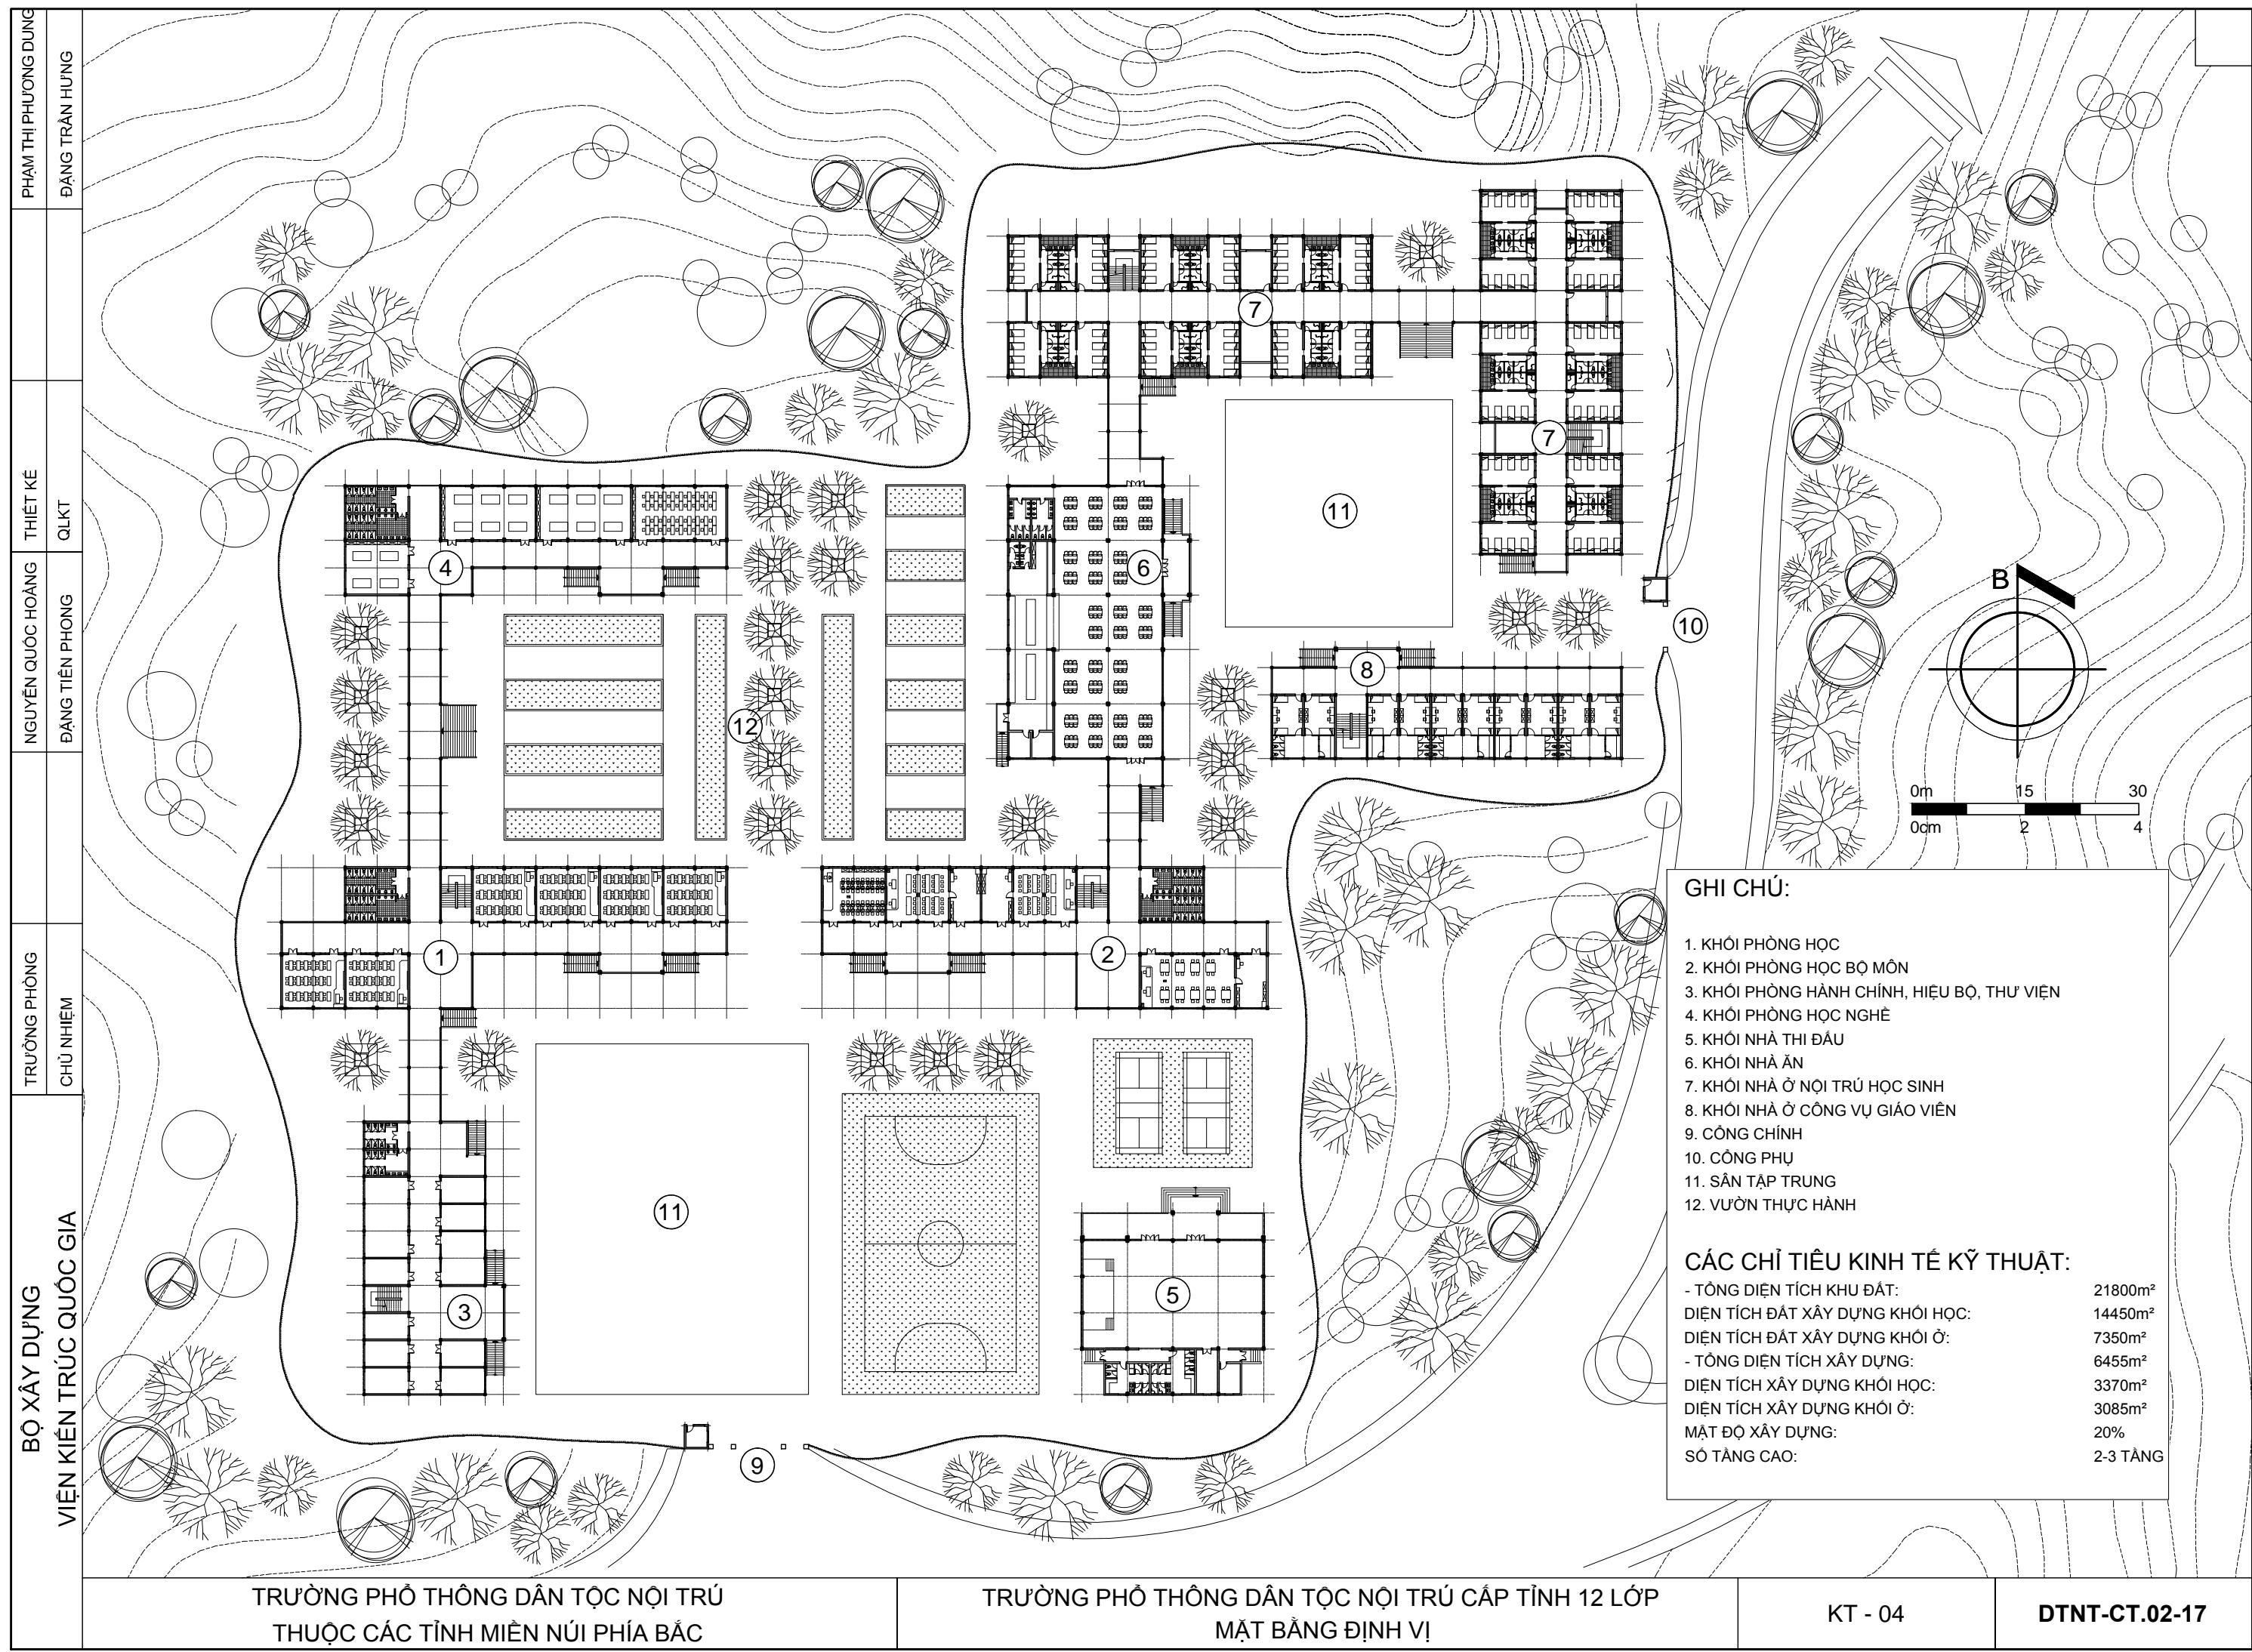

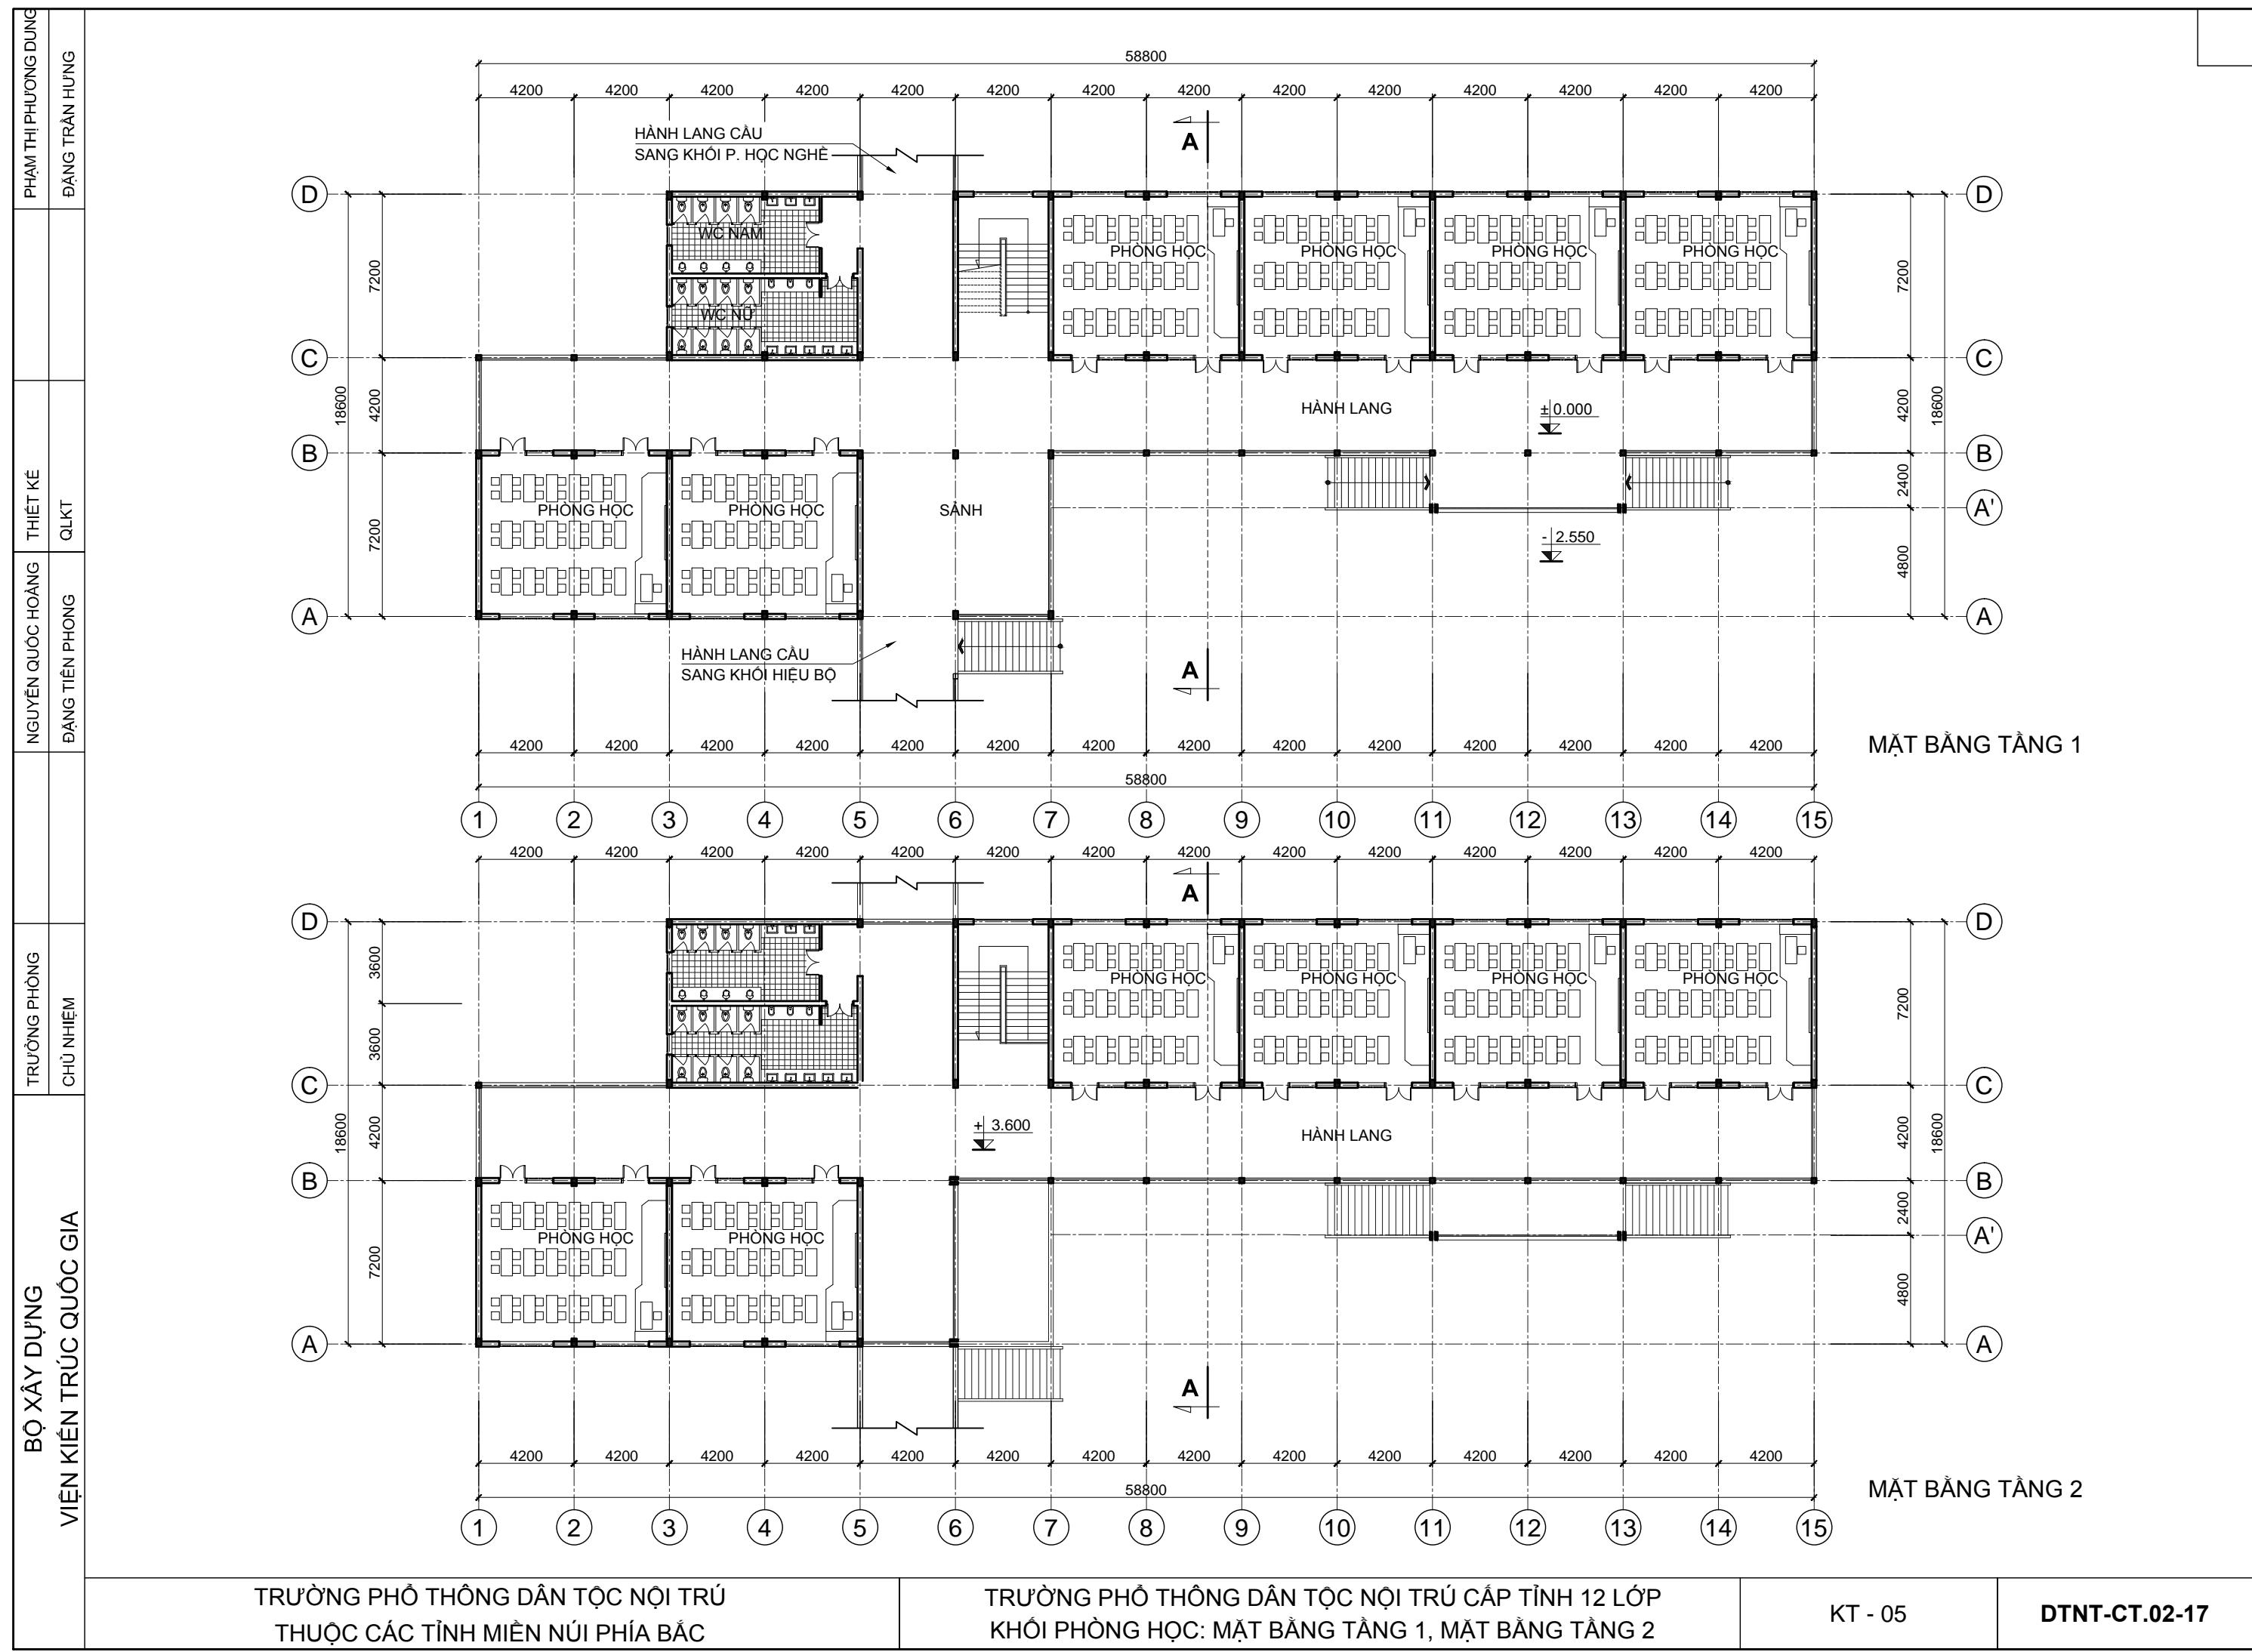

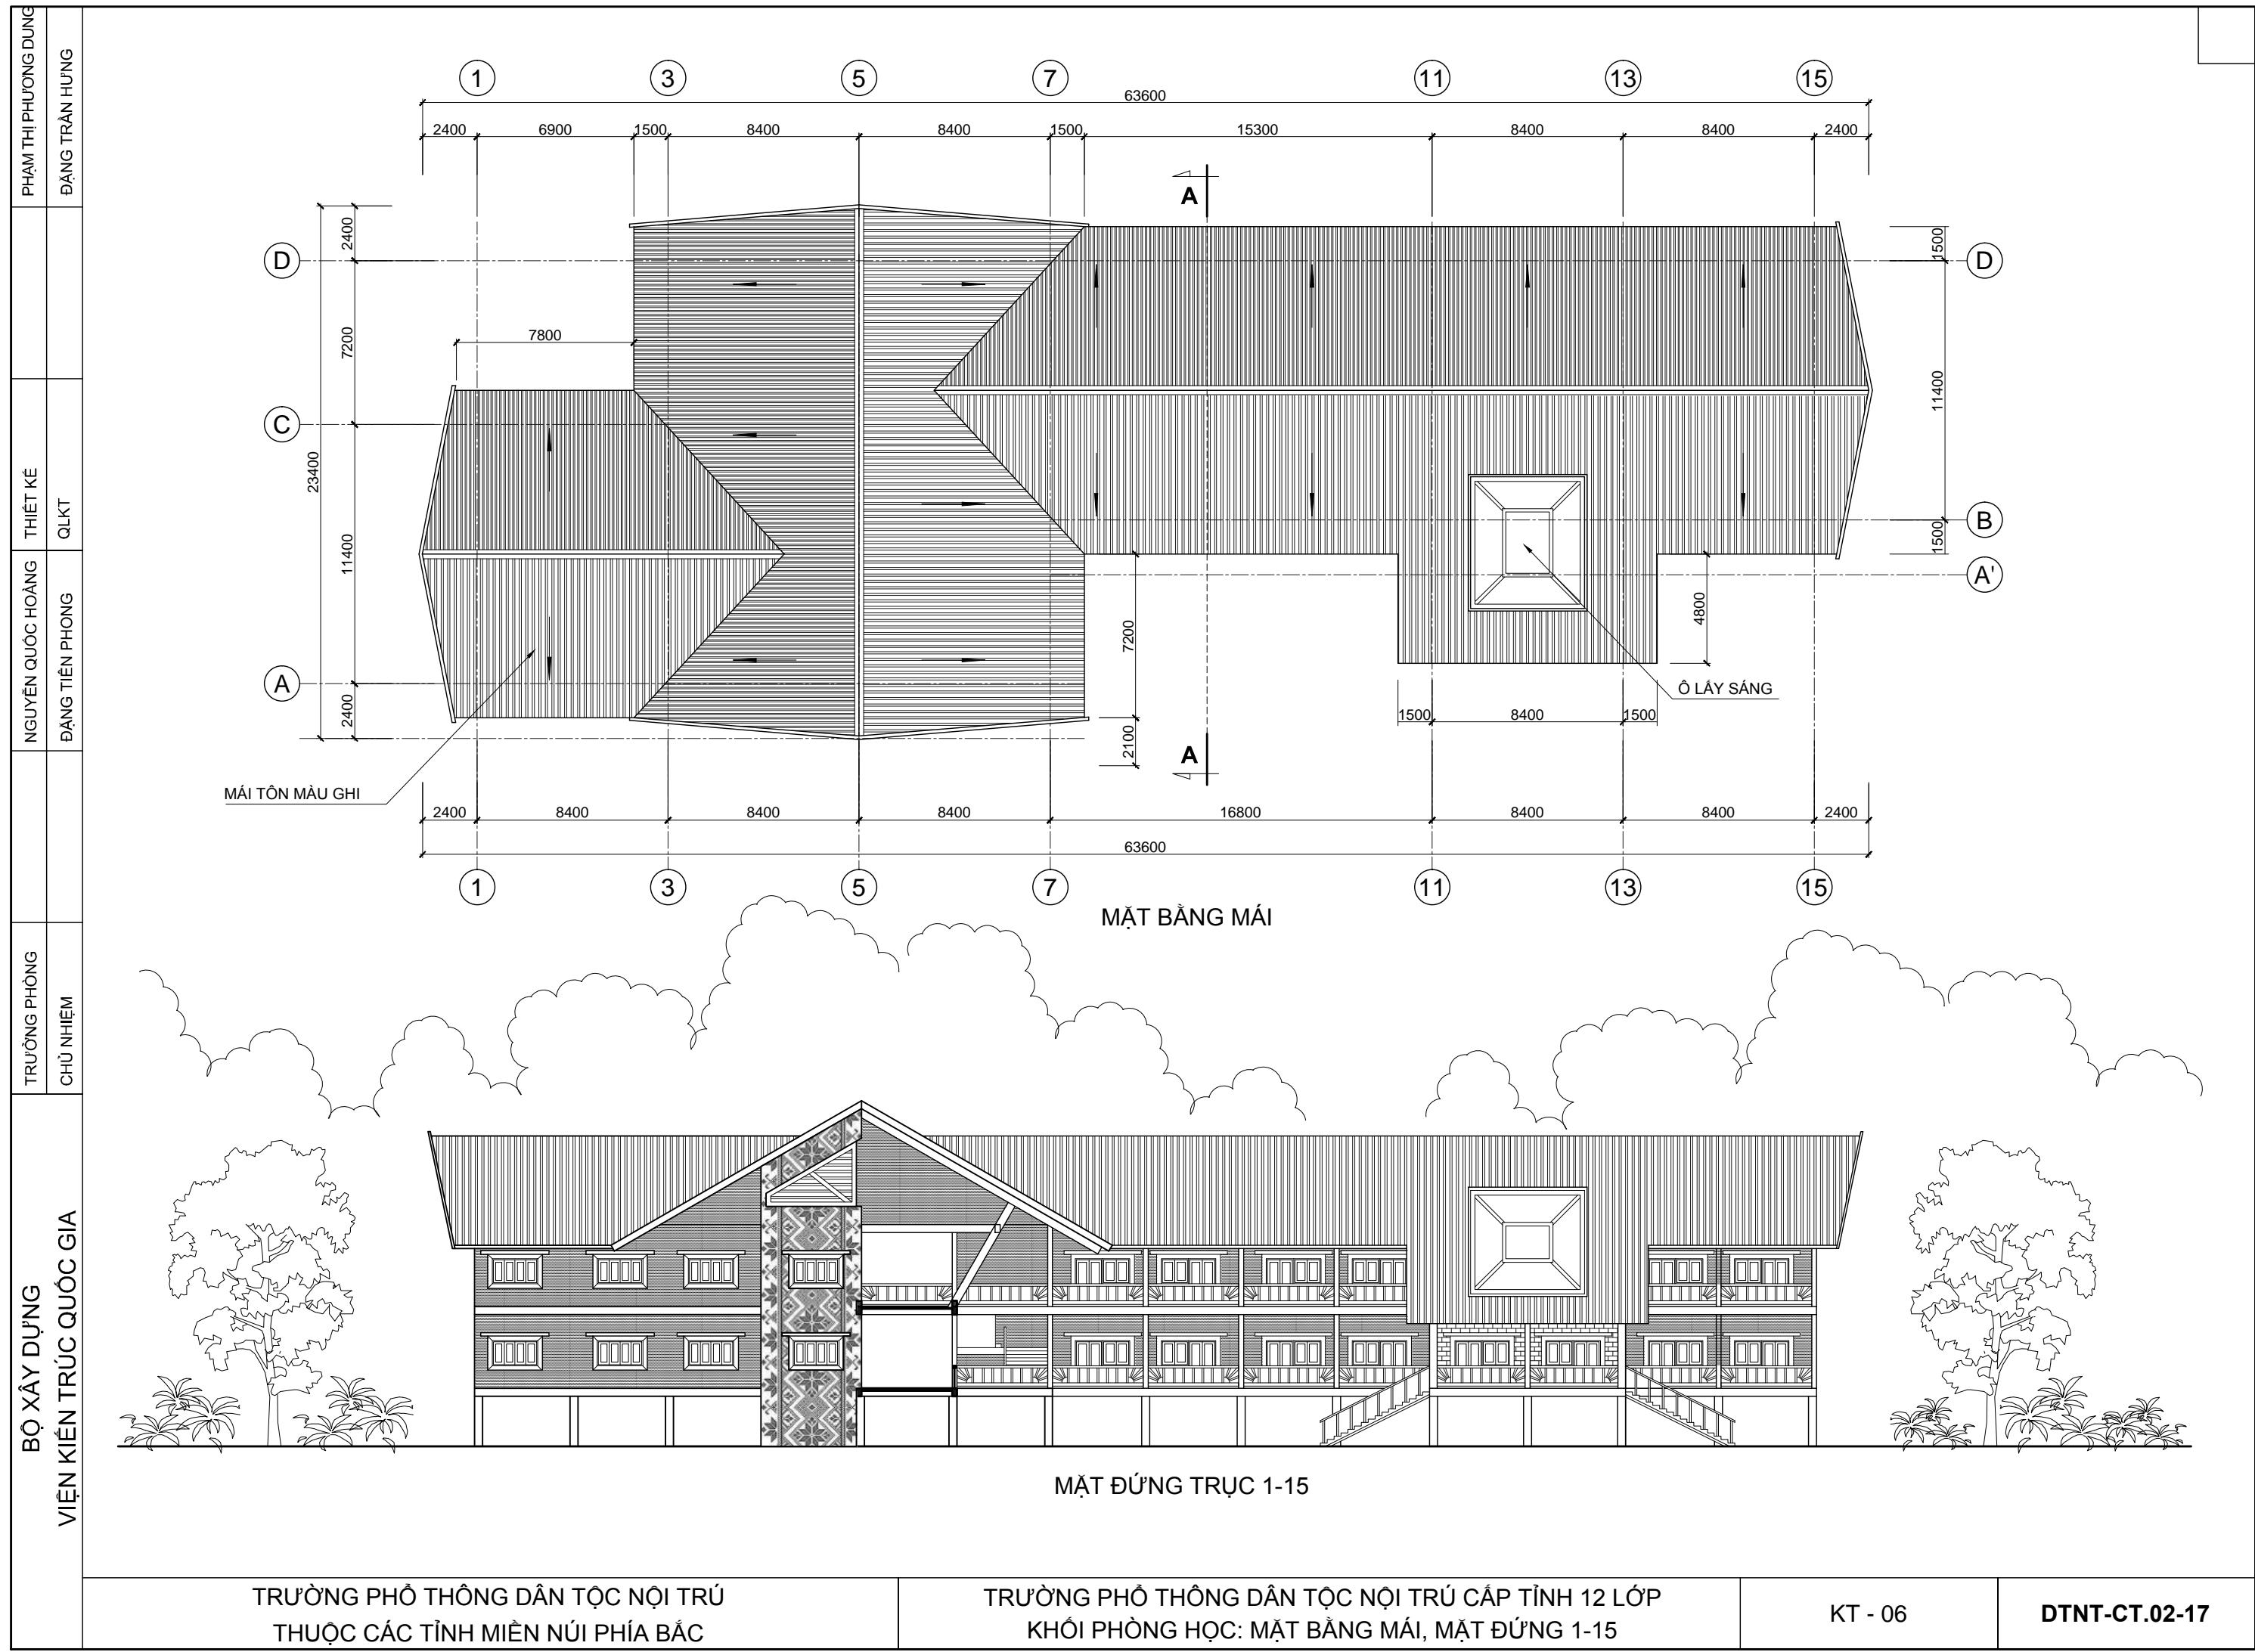

**PHẠM THỊ PHƯƠNG DUNG**

**ĐẶNG TRẦN HƯNG**

**THIẾT KẾ**

**QLKT**

**NGUYỄN QUỐC HOÀNG**

**ĐẶNG TIỀN PHONG**

**MẶT ĐỨNG TRỰC 15-1**

**MẶT ĐỨNG TRỰC A-D**

**MẶT ĐỨNG TRỰC D-A**

**MATERIALS LIST:**

- M:**
  - MÁI LỢP TÔN MÀU GHI
  - HỆ XÀ GÒ THÉP HỢP
  - XÂY TƯỜNG THU HỒI
  - SÀN BTCT ĐÓ TẠI CHỖ DÀY 100
  - LỚP VỮA TRÁT TRẦN
  - LĂN SƠN TRẮNG
- S:**
  - GẠCH CERAMIC LÁT SÀN
  - LỚP VỮA LÁT
  - LỚP VỮA LÓT
  - SÀN BTCT ĐÓ TẠI CHỖ DÀY 100
  - LỚP VỮA TRÁT TRẦN
  - LĂN SƠN TRẮNG

**BỘ XÂY DỰNG**

**VIỆN KIẾN TRÚC QUỐC GIA**

**MẶT CẮT A-A**

**TRƯỜNG PHỔ THÔNG DÂN TỘC NỘI TRÚ**


**THUỘC CÁC TỈNH MIỀN NÚI PHÍA BẮC**


**TRƯỜNG PHỔ THÔNG DÂN TỘC NỘI TRÚ CẤP TỈNH 12 LỚP**

**KHỐI PHÒNG HỌC: MẶT ĐỨNG TRỰC A-D, D-A, TRỰC 15-1; MẶT CẮT A-A**


**KT - 07**


**DTNT-CT.02-17**

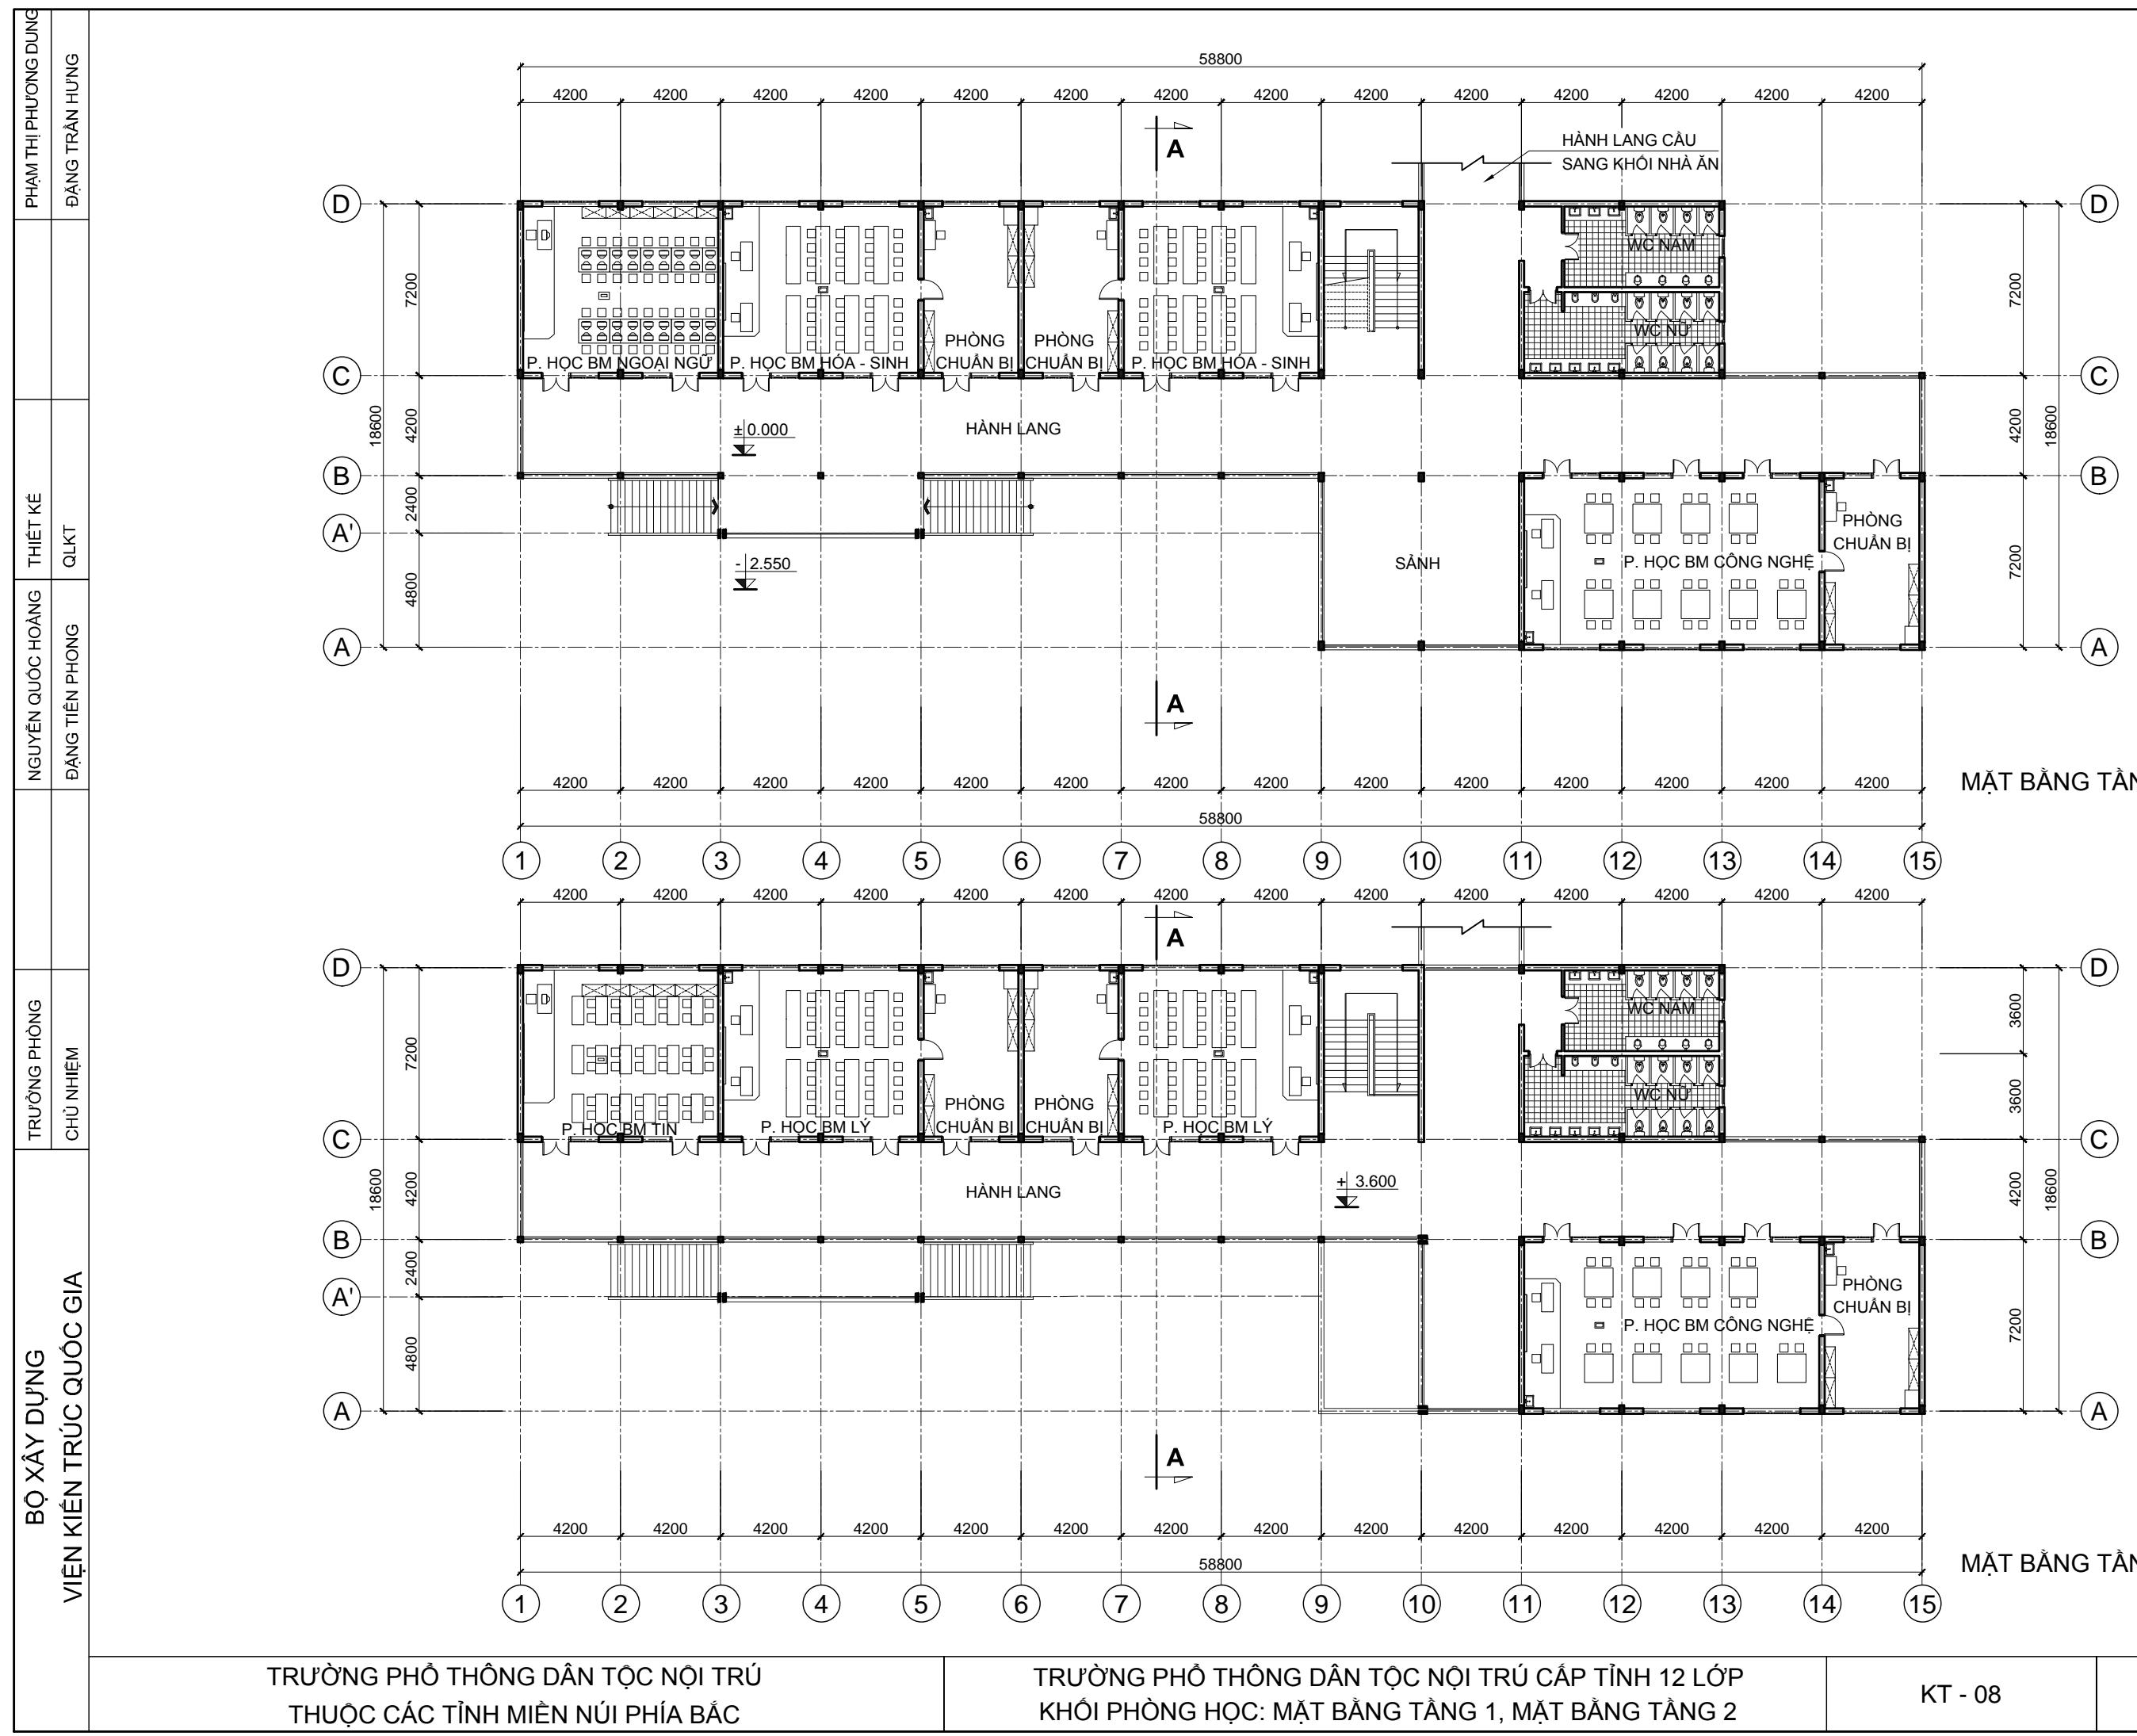

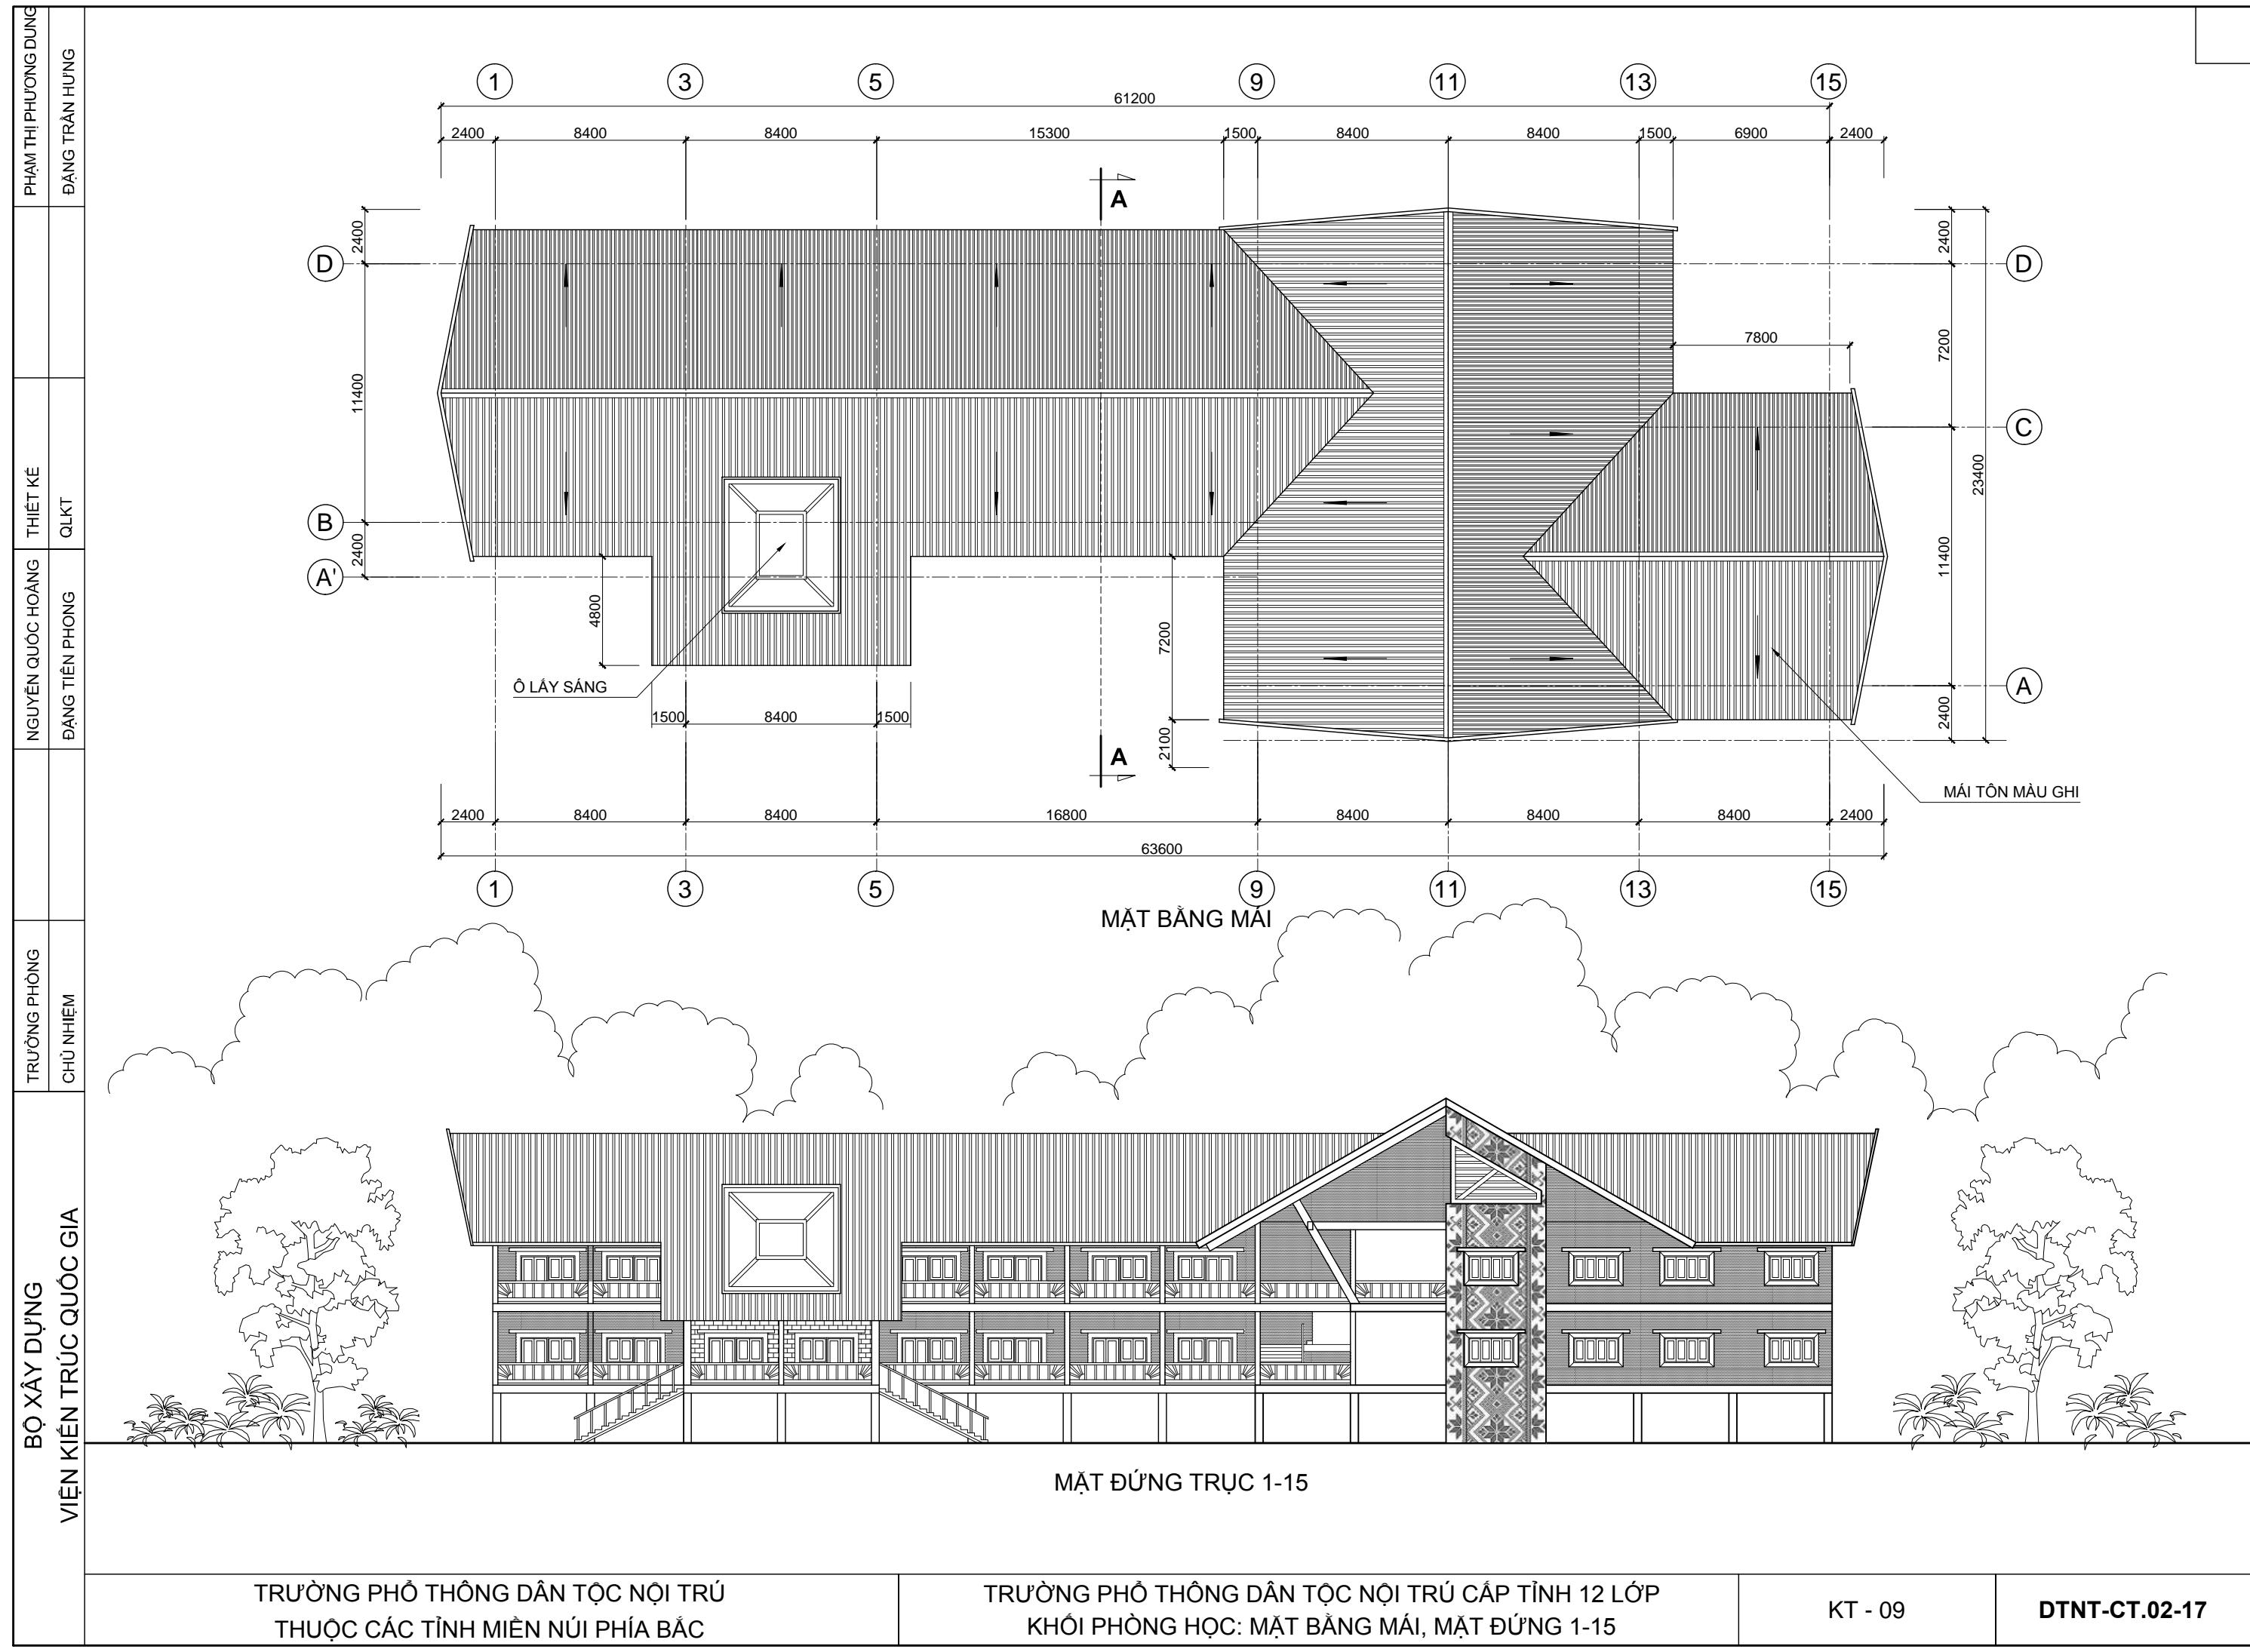




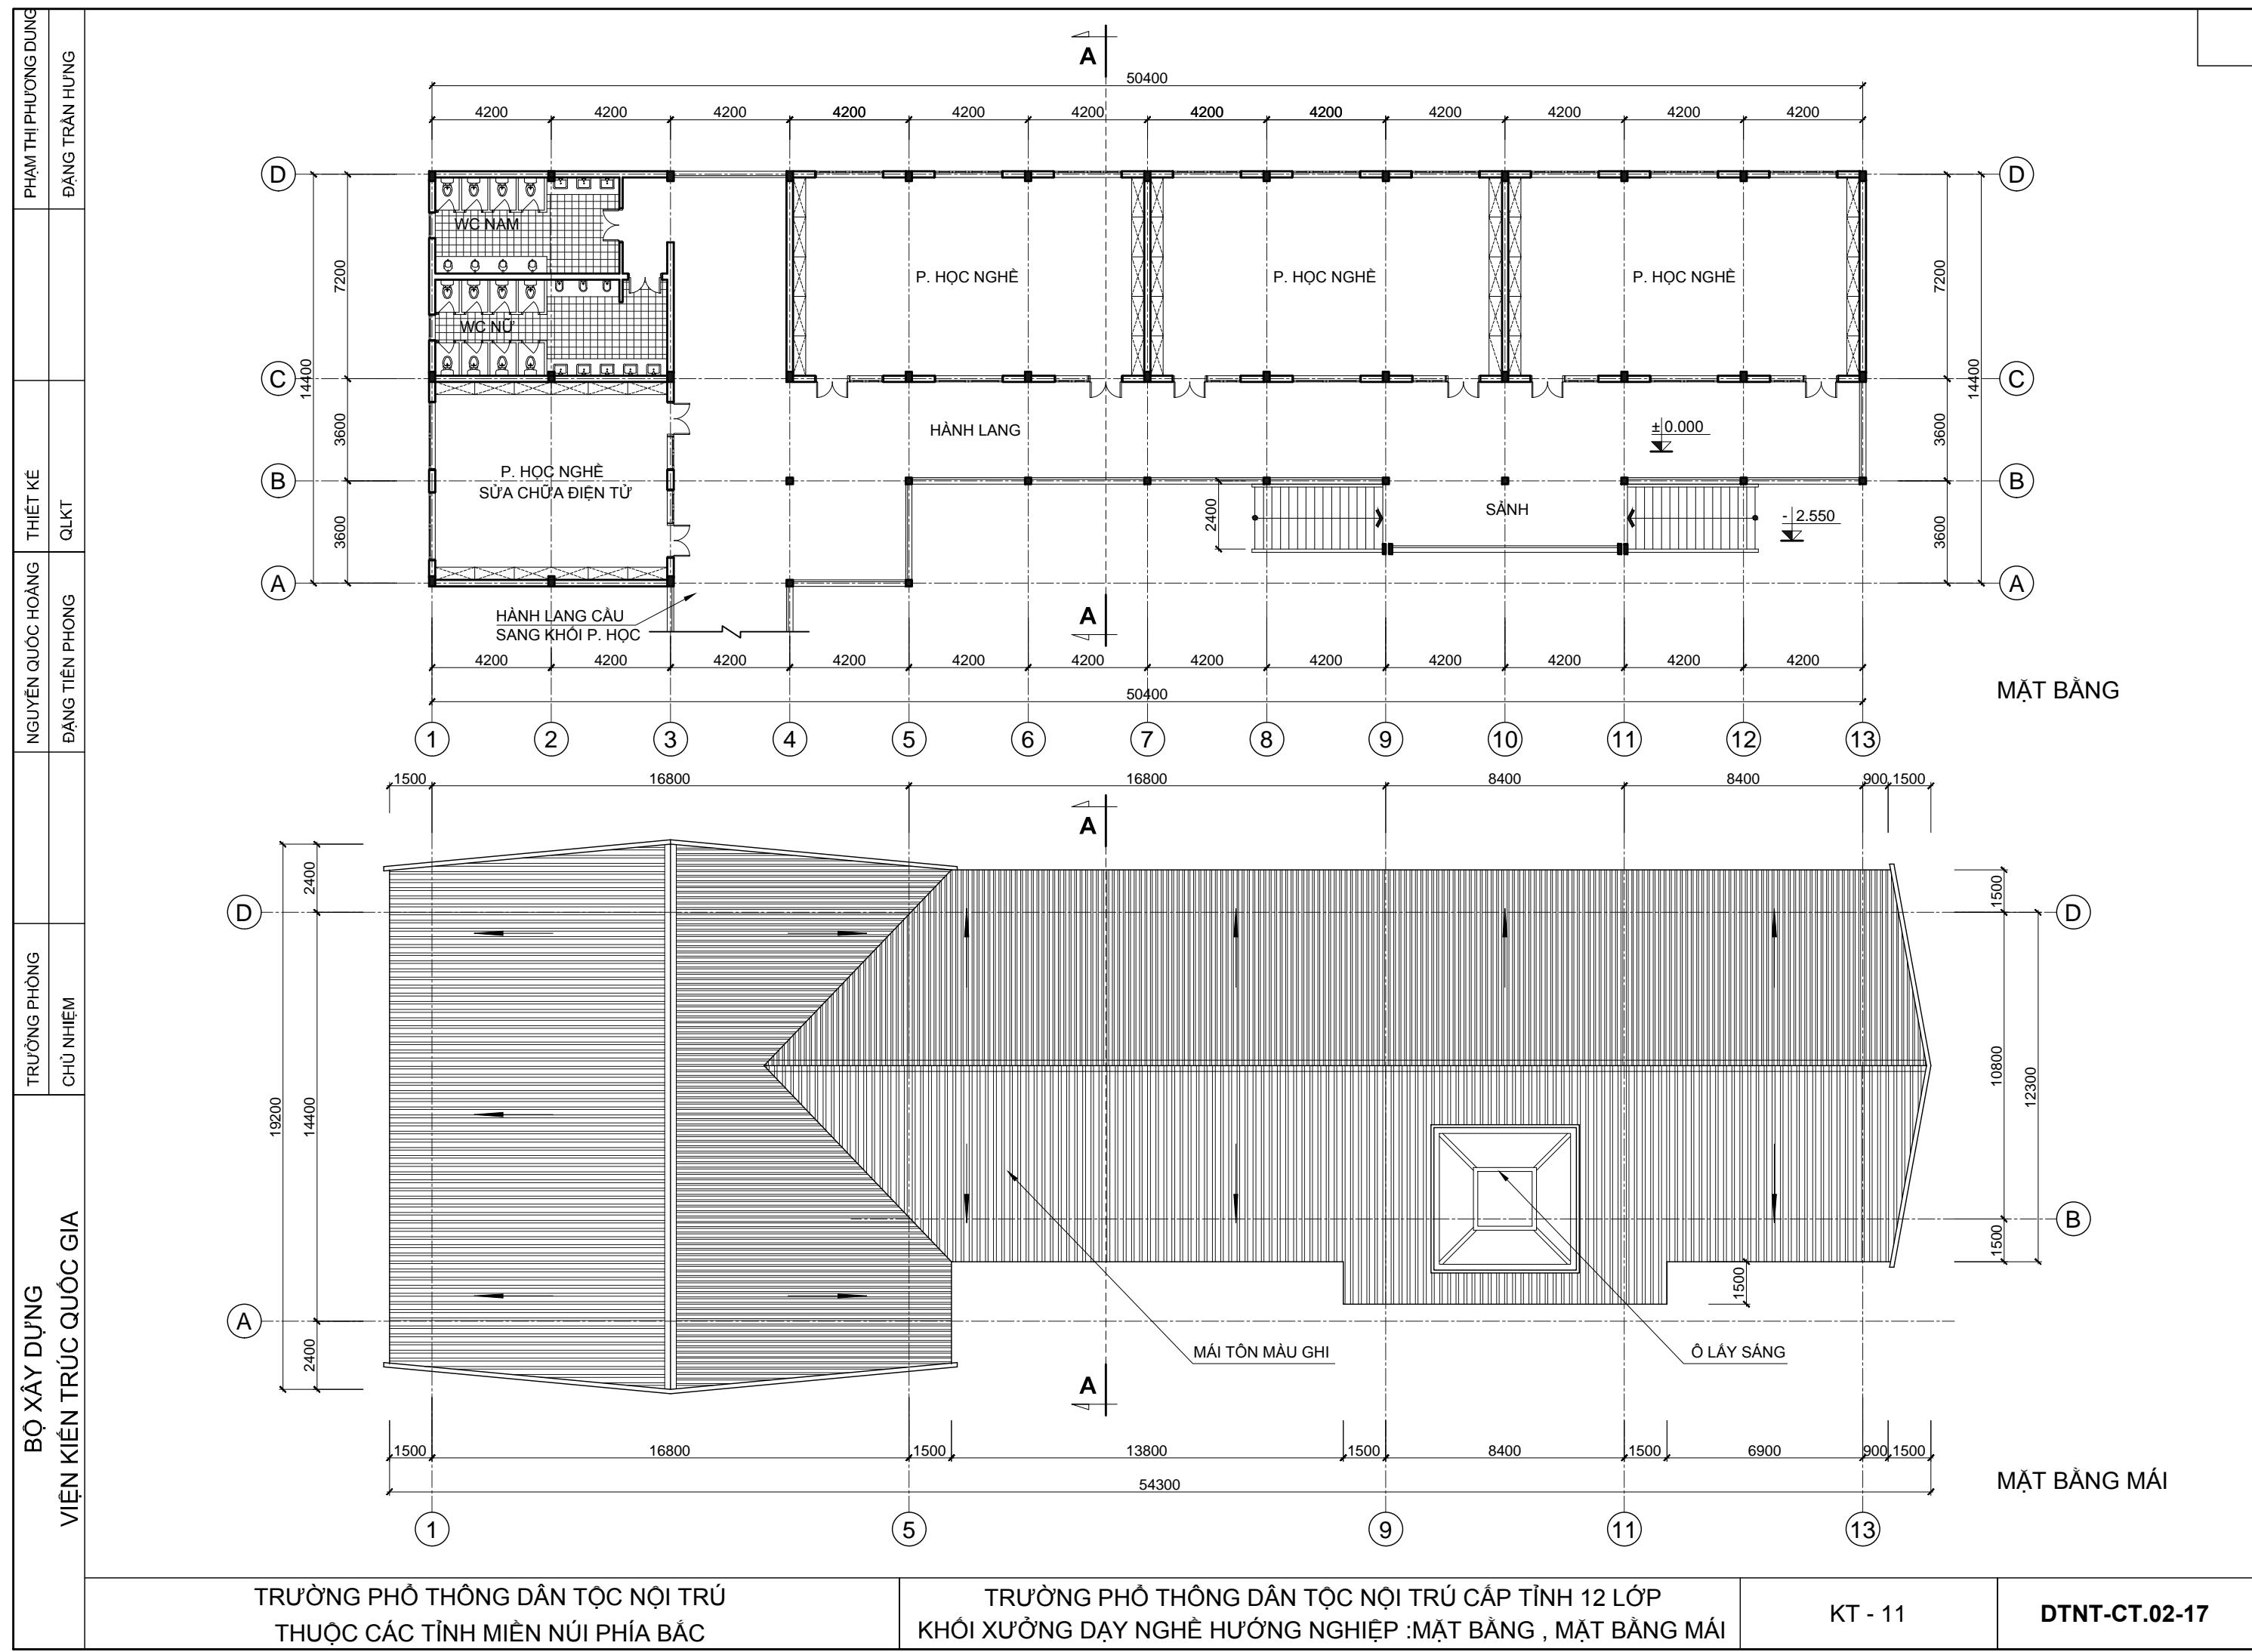

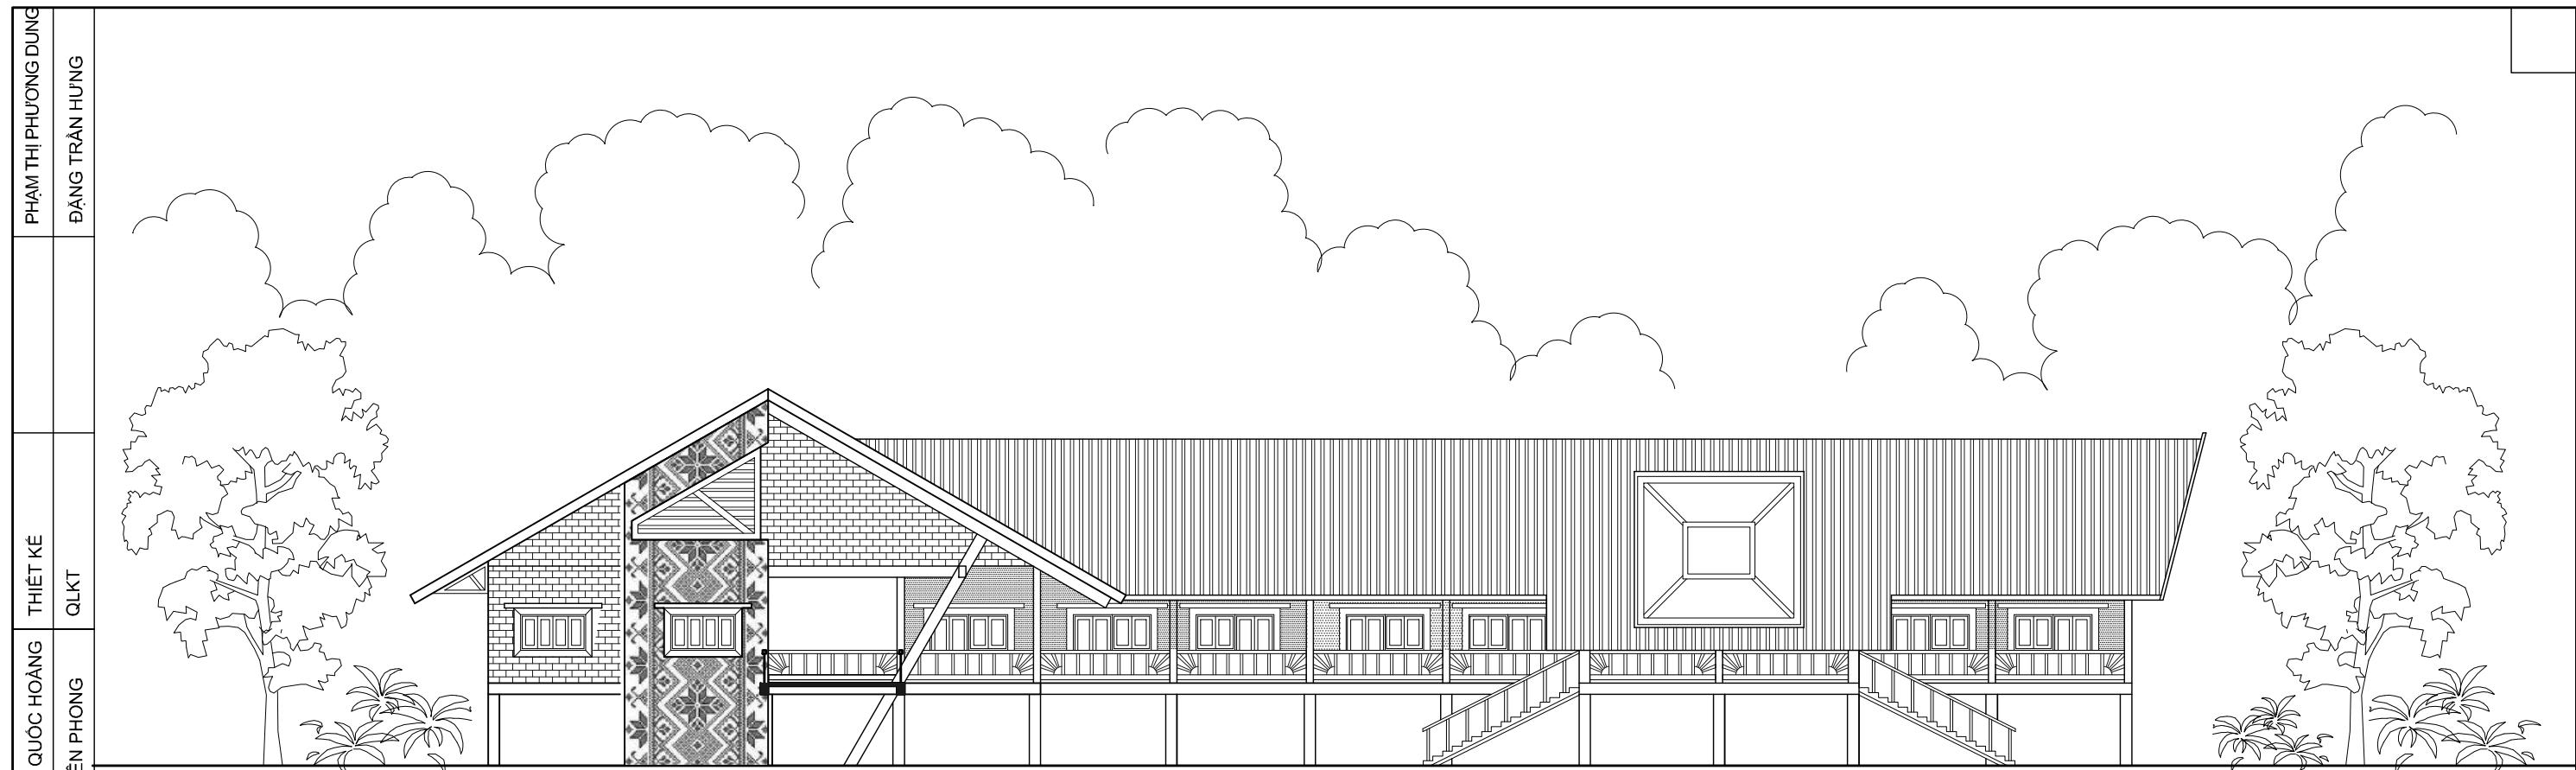


MẶT ĐỨNG TRỰC 1-13

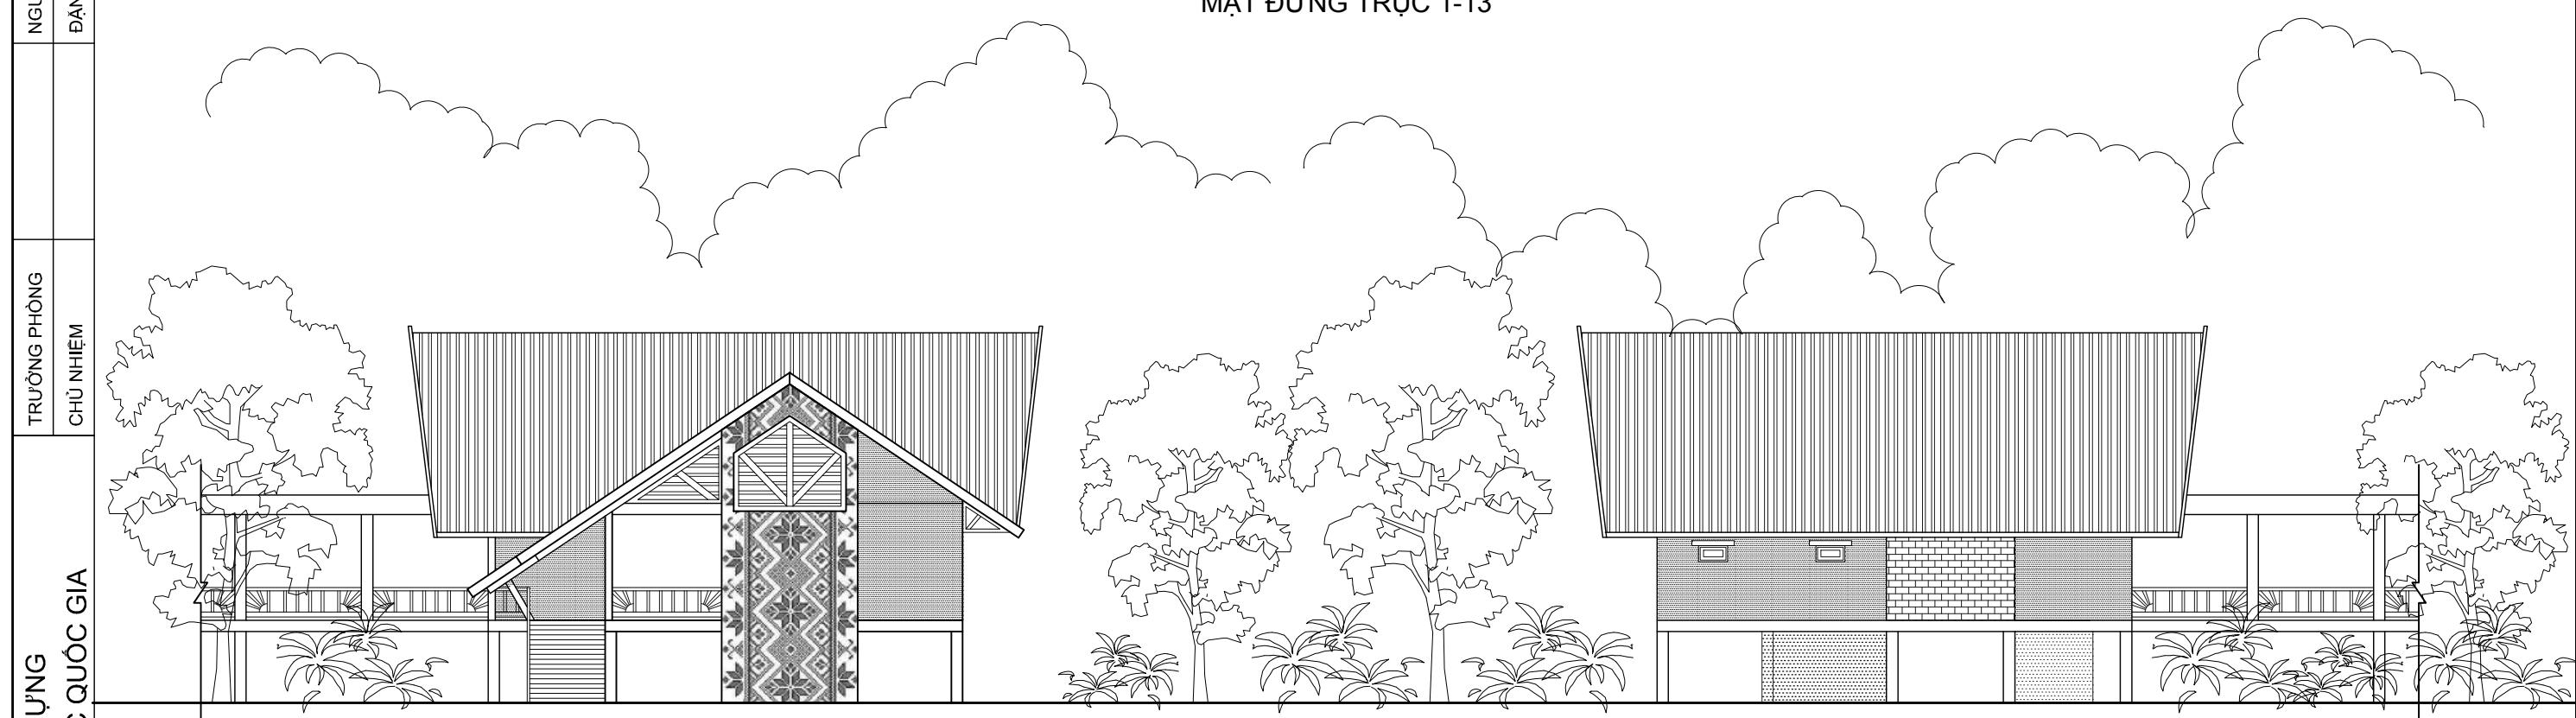


MẶT ĐỨNG TRỰC A-D

MẶT ĐỨNG TRỰC D-A


|  |  |         |               |
|--|--|---------|---------------|
| TRƯỜNG PHỔ THÔNG DÂN TỘC NỘI TRÚ<br>THUỘC CÁC TỈNH MIỀN NÚI PHÍA BẮC | TRƯỜNG PHỔ THÔNG DÂN TỘC NỘI TRÚ CẤP TỈNH 12 LỚP<br>KHÓI XƯỞNG DẠY NGHỀ HƯỚNG NGHIỆP: M.ĐỨNG TRỰC 1-13,A-D,D-A | KT - 12 | DTNT-CT.02-17 |
|--|--|---------|---------------|

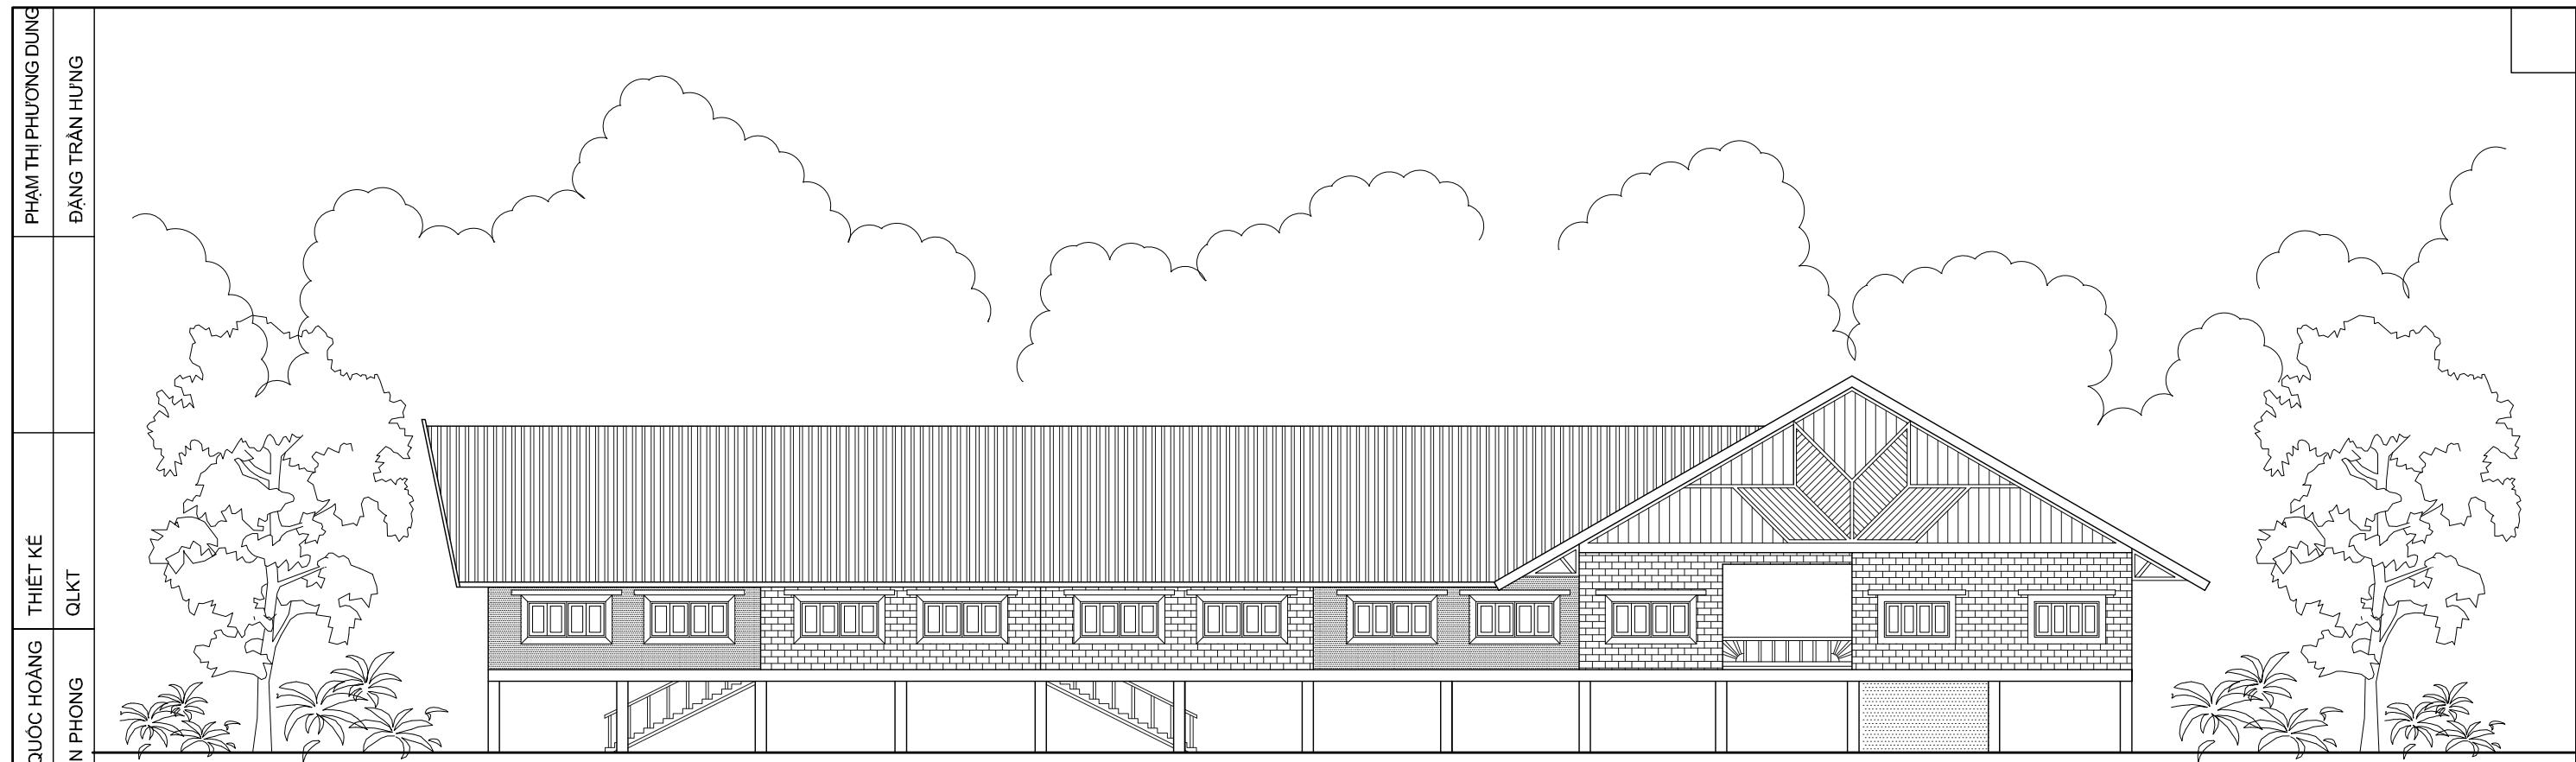


MẶT ĐỨNG TRỰC 13-1

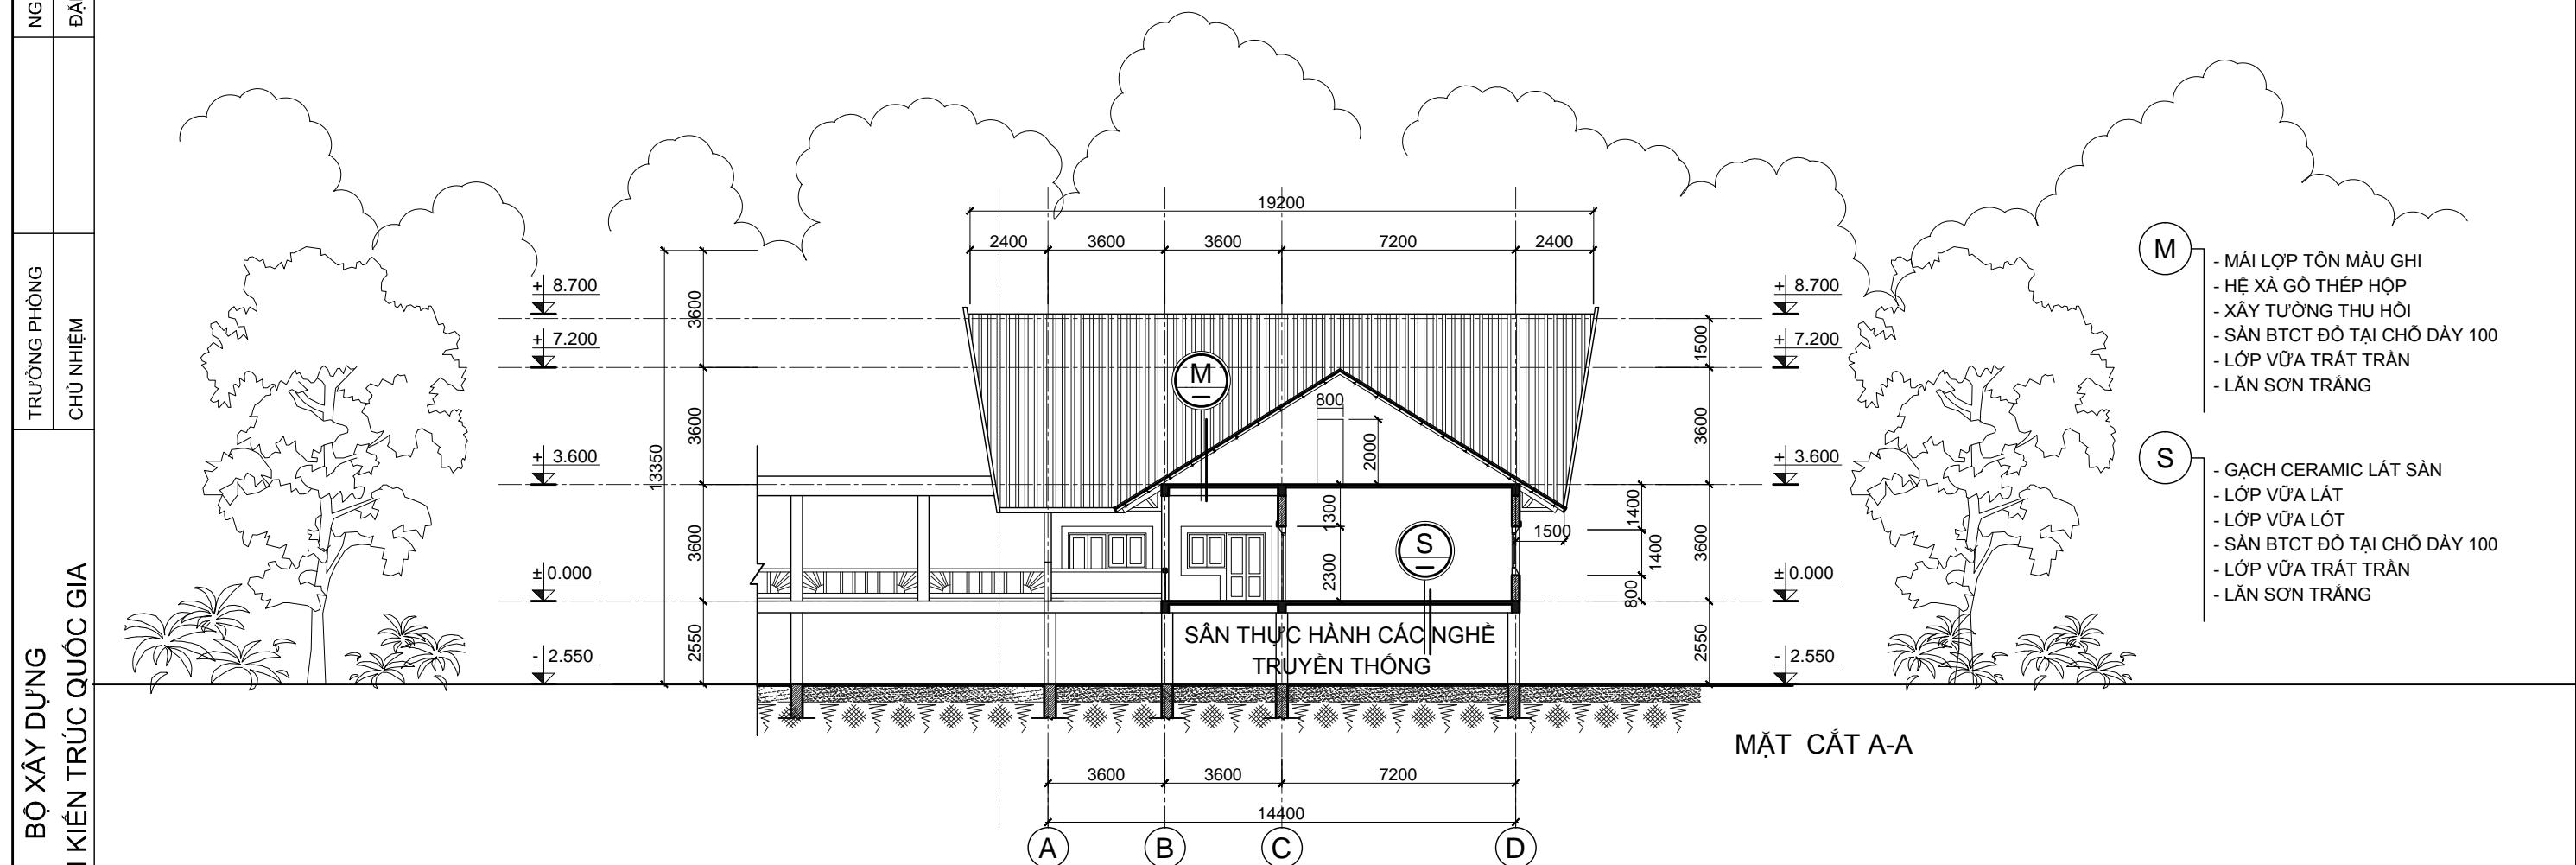

|                         |  |              |                   |          |                      |
|-------------------------|--|--------------|-------------------|----------|----------------------|
| BỘ XÂY DỰNG             |  | TRƯỞNG PHÒNG | NGUYỄN QUỐC HOÀNG | THIẾT KẾ | PHẠM THỊ PHƯƠNG DUNG |
| VIỆN KIẾN TRÚC QUỐC GIA |  | CHỦ NHẬM     | ĐẶNG TIỀN PHONG   | QLKT     | ĐẶNG TRẦN HƯNG       |
|                         |  |              |                   |          |                      |

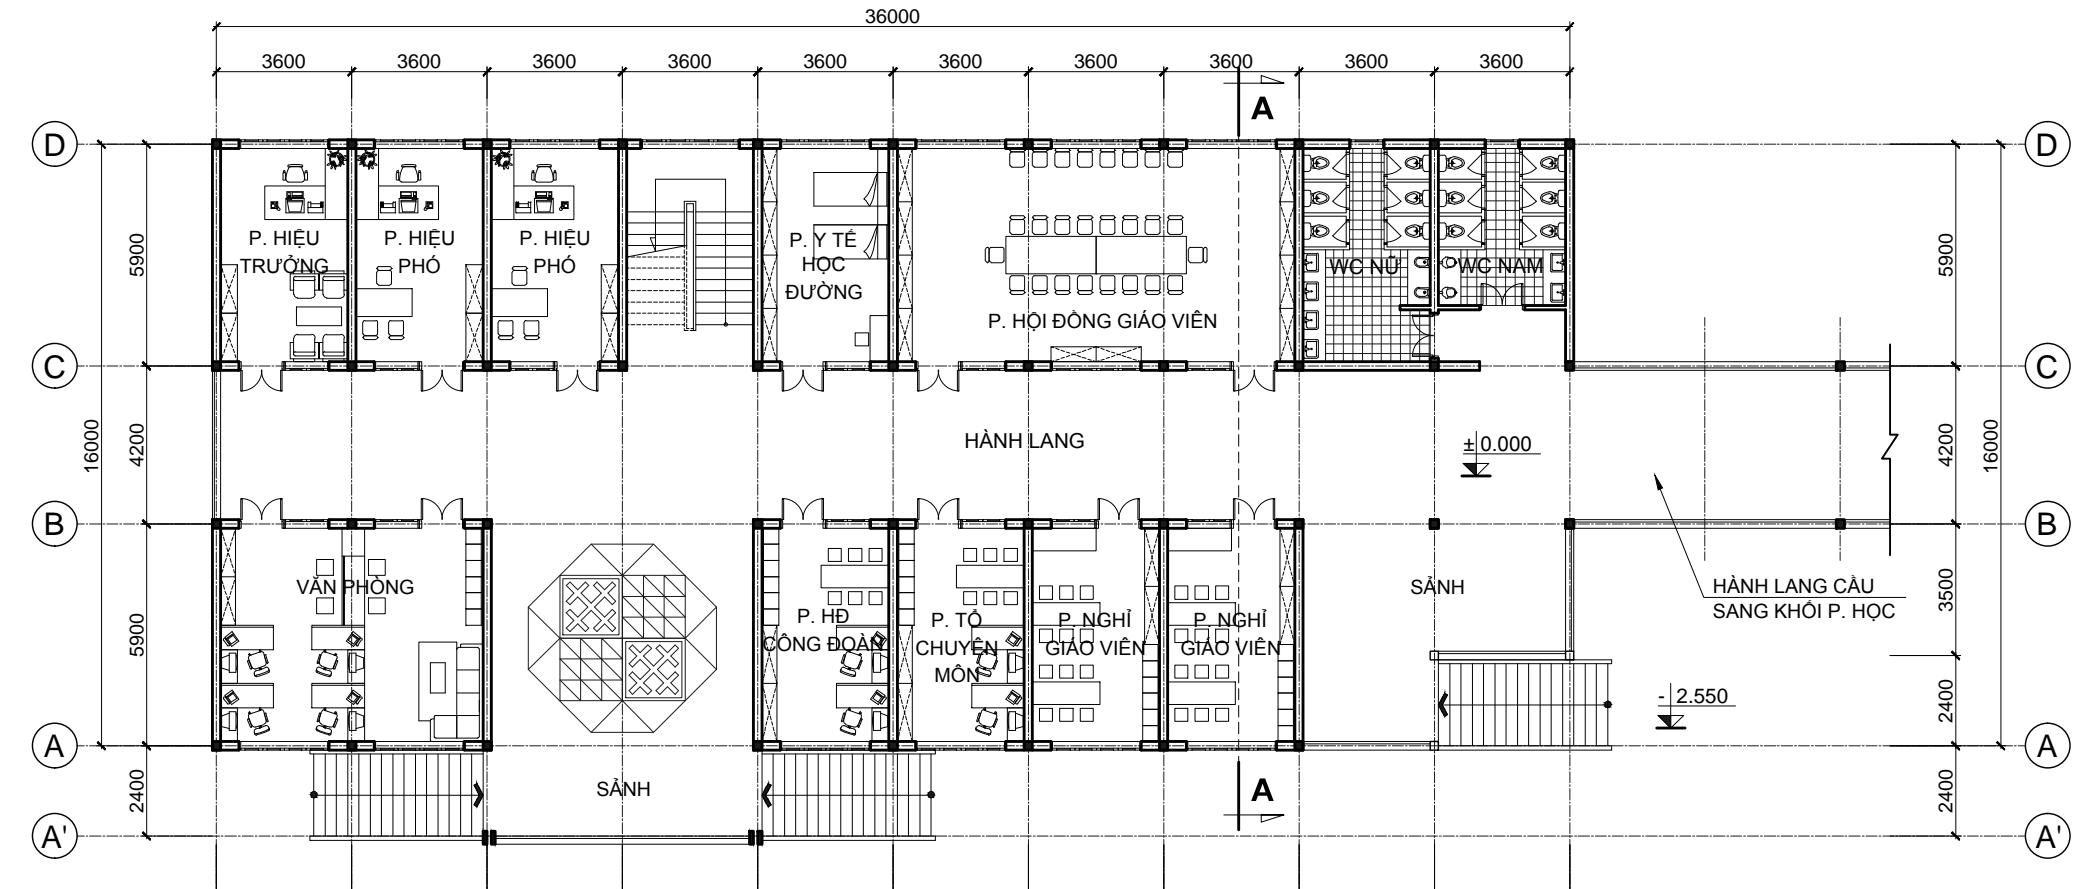

MẶT BẰNG TẦNG 1

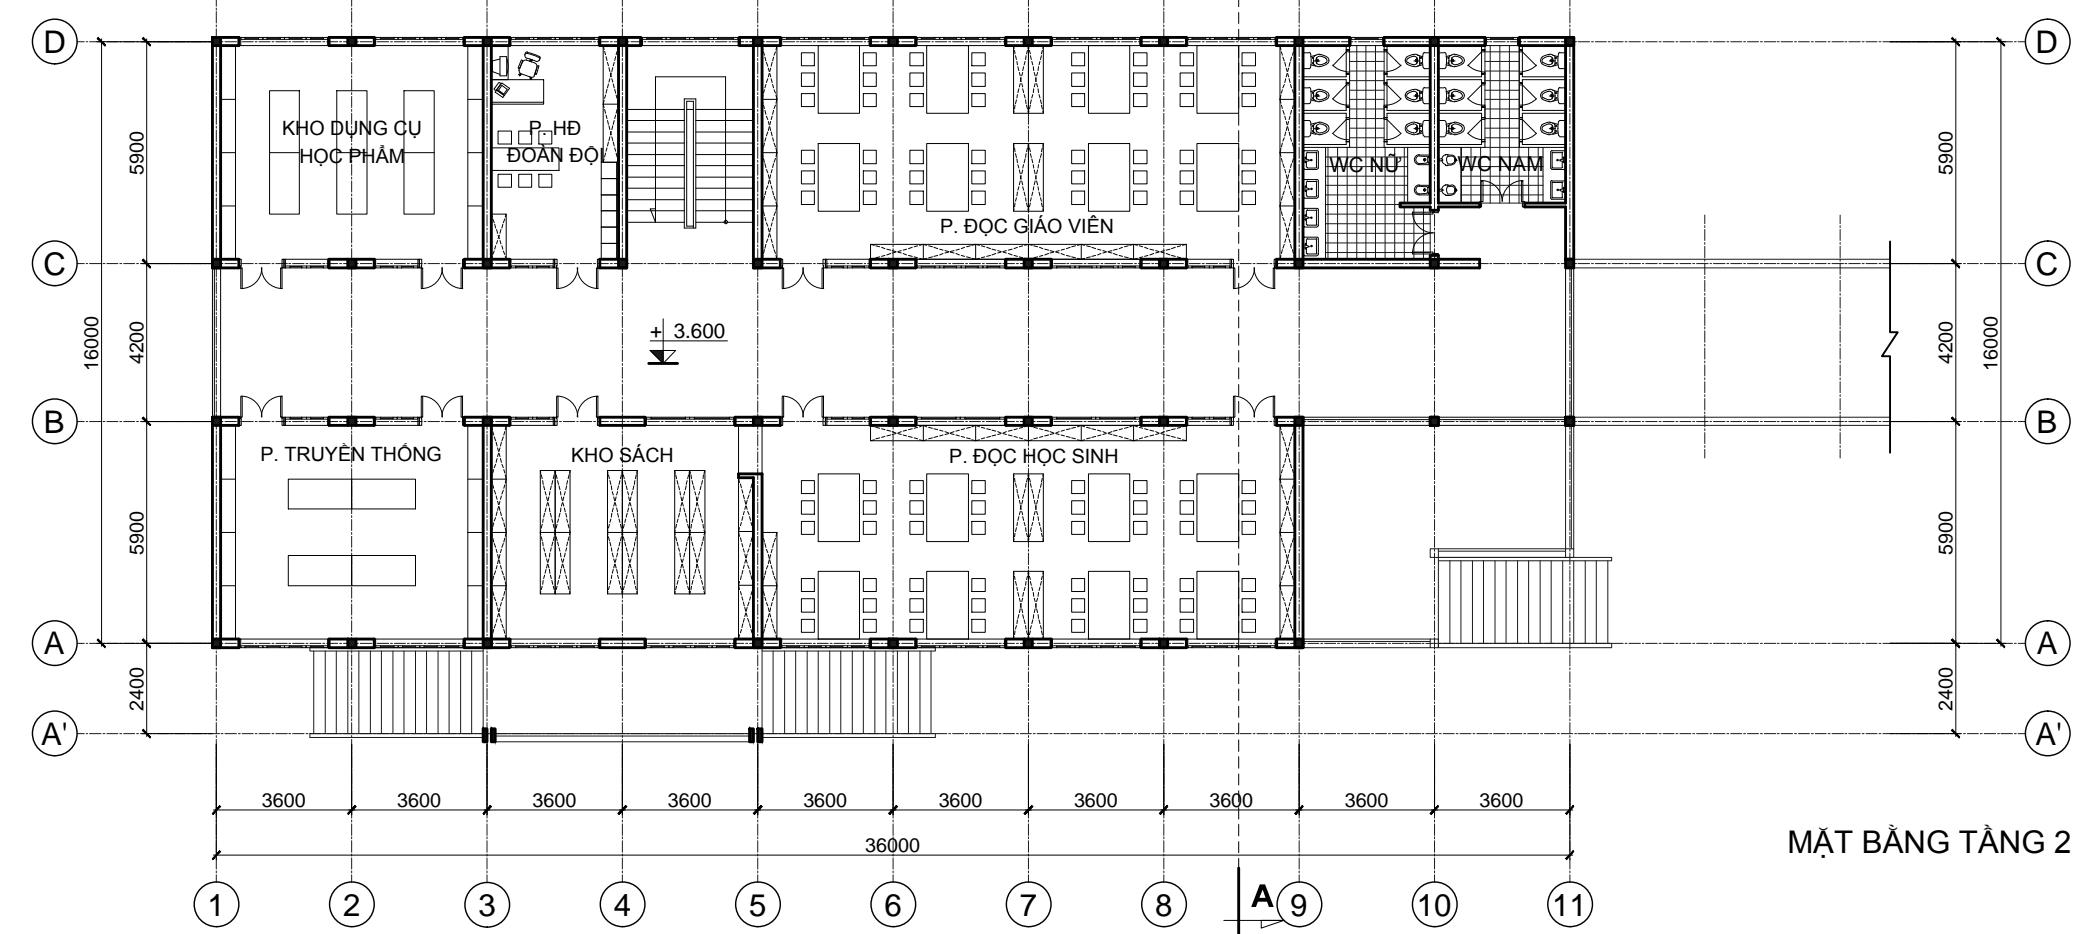

## MẶT BẰNG TẦNG 2


# TRƯỜNG PHỔ THÔNG DÂN TỘC NỘI TR THUỘC CÁC TỈNH MIỀN NÚI PHÍA BẮC

# TRƯỜNG PHỔ THÔNG DÂN TỘC NỘI TRÚ CẤP TỈNH 12 LỚP

## KHÓI HÀNH CHÍNH, HIỆU BỘ: MẶT BẰNG TẦNG 1, MẶT BẰNG TẦNG 2

KT - 14

DTNT-CT.02-17

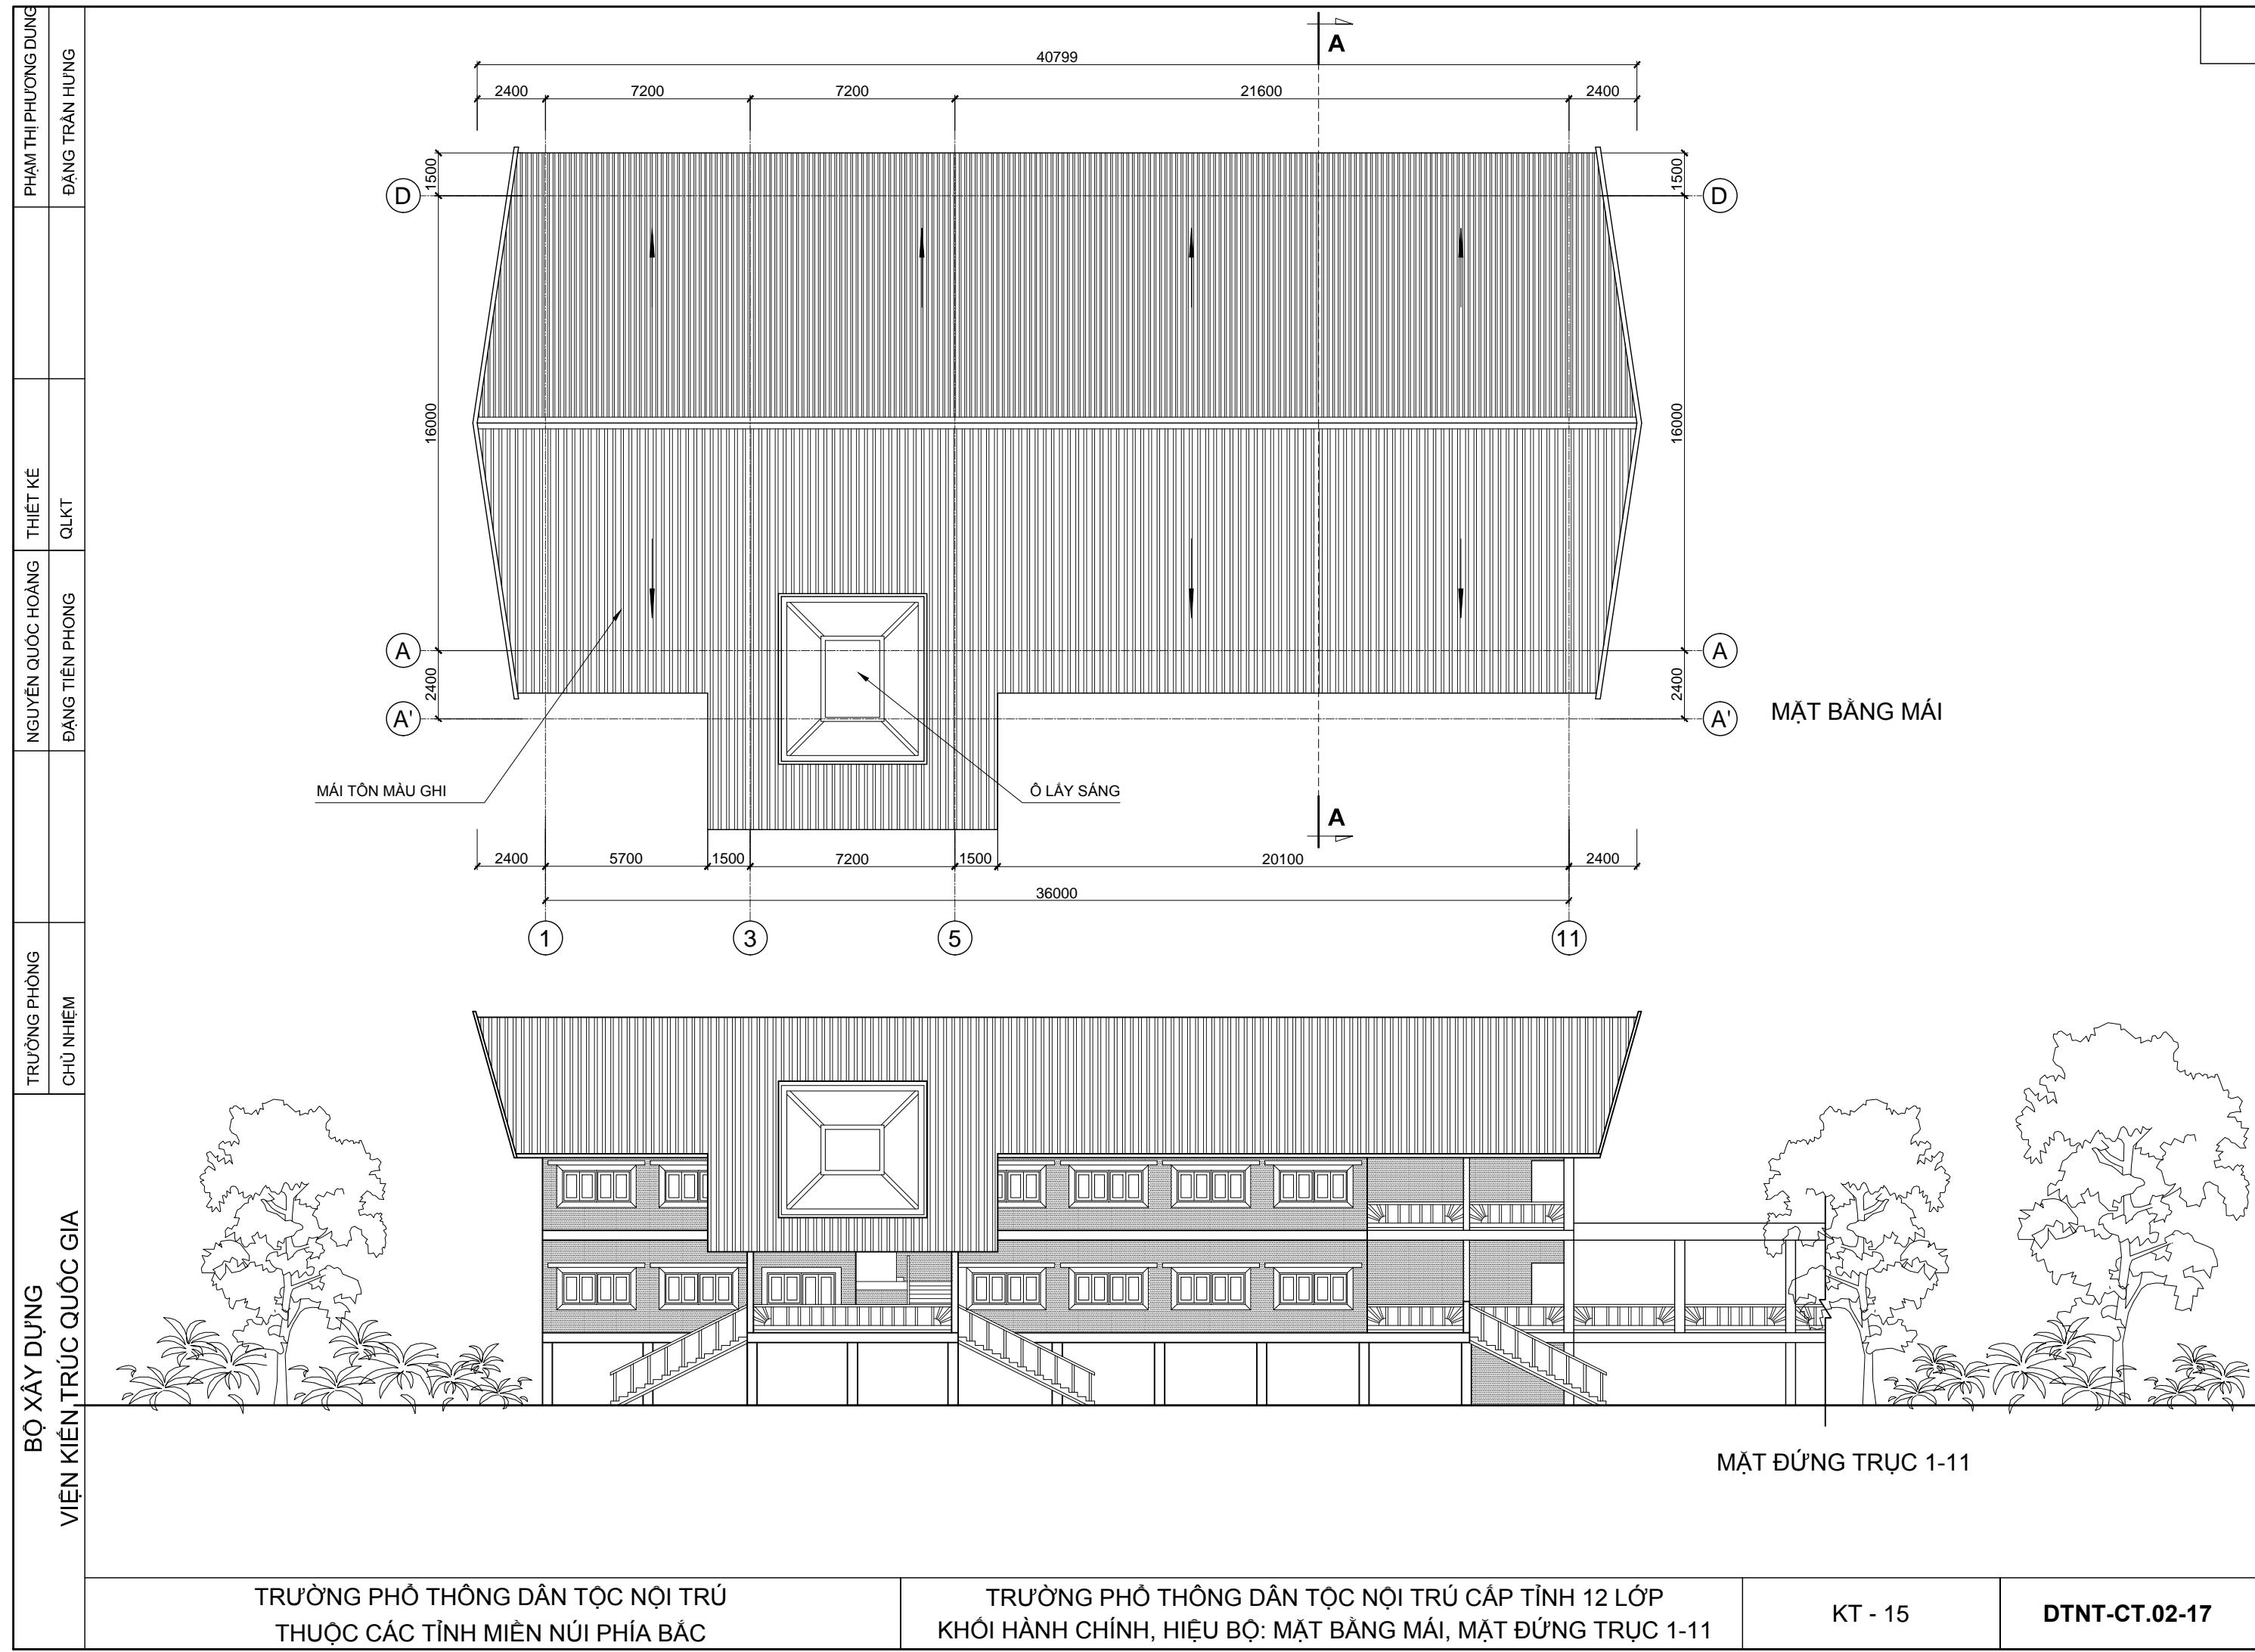

The image shows a detailed architectural drawing of a traditional-style building complex. The main structure is a long, two-story building with a gabled roof and a patterned facade. It features multiple windows with decorative frames and a central entrance. To the right, there is a taller, single-story building with a steeply pitched roof and intricate wooden trussing. The drawing includes a grid for dimensions and labels for various parts of the building. The background features stylized clouds.

MẶT ĐỨNG TRỰC 11

MẶT ĐỨNG TRỰC A'-D

**TRƯỜNG PHÒNG**

**CHỦ NHẬM**

**ÂY DỰNG  
RÚC QUỐC GIA**

**MATERIALS AND FINISHES (Legend)**

- MÁI LỢP TÔN MÀU GHI
- HỆ XÀ GÒ THÉP HỘP
- XÂY TƯỜNG THU HỒI
- SÀN BTCT ĐỎ TẠI CHỖ DÀY 100
- LỚP VỮA TRÁT TRẦN
- LĂN SƠN TRẮNG
- GẠCH CERAMIC LÁT SÀN
- LỚP VỮA LÁT
- LỚP VỮA LÓT
- SÀN BTCT ĐỎ TẠI CHỖ DÀY 100
- LỚP VỮA TRÁT TRẦN
- LĂN SƠN TRẮNG

**Front Elevation:** Shows the house's profile with a gabled roof, decorative patterns on the upper section, and a lower section with horizontal siding. A tree and some clouds are shown in the background.

**Cross-Section:** Shows the vertical profile of the house, including the roof height (+10.800), floor levels (+7.200, +3.600, ±0.000, -2.550), and foundation depth (-2.550).

**Floor Plan:** Shows the layout of the house with a total width of 18600 mm and a total depth of 10800 mm. Internal rooms are labeled M and S. Dimensions for rooms and sections are provided.

## MẶT ĐỨNG TRỰC D-

MẶT CẮT A-A



TRƯỜNG PHỔ THÔNG DÂN TỘC NỘI THUỘC CÁC TỈNH MIỀN NÚI PHÍA BẮC

# TRƯỜNG PHỔ THÔNG DÂN TỘC NỘI TRÚ CẤP TỈNH 12 LỚP


## KHỐI HC, HIỆU BỘ:M.ĐỨNG TRỰC 11-1, TRỰC D-A', TRỰC A'-D; M.CẮT A-A'

KT - 16

DTNT-CT.02-17

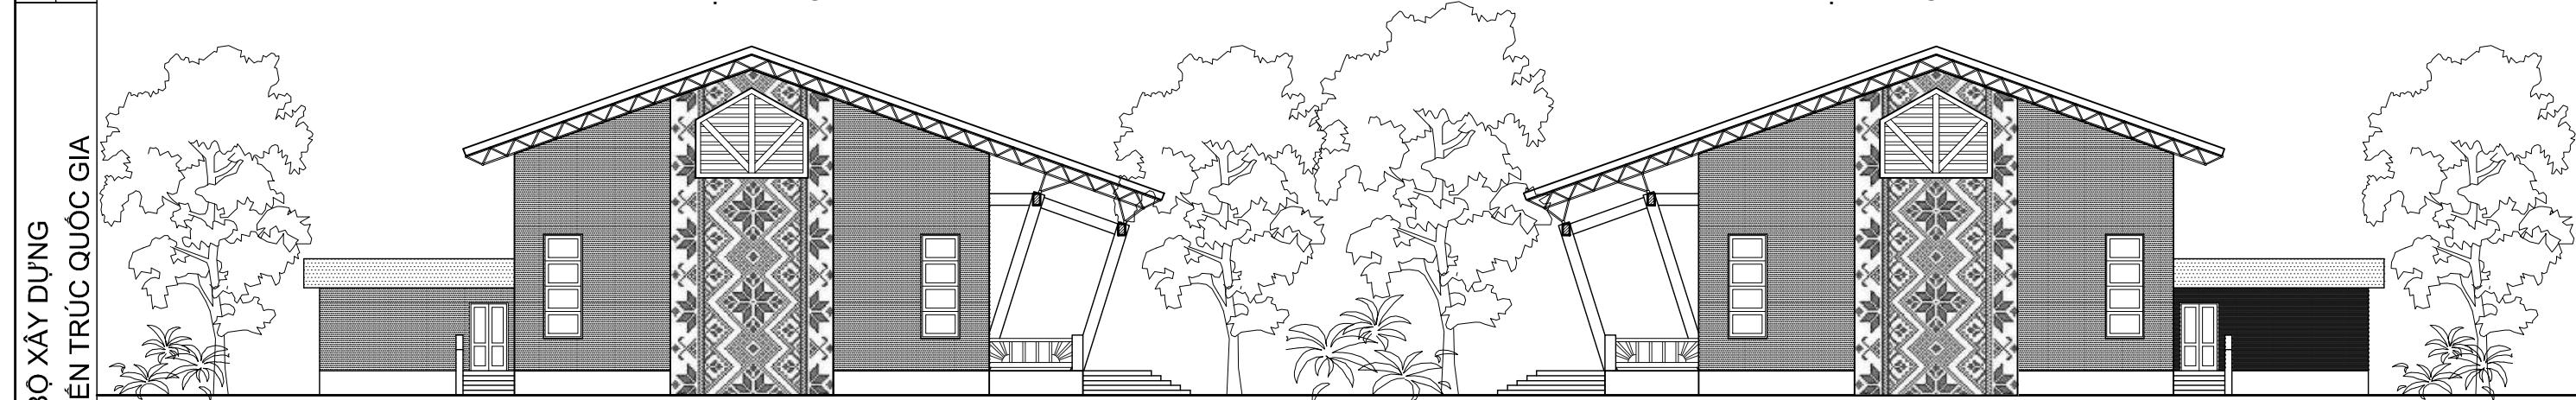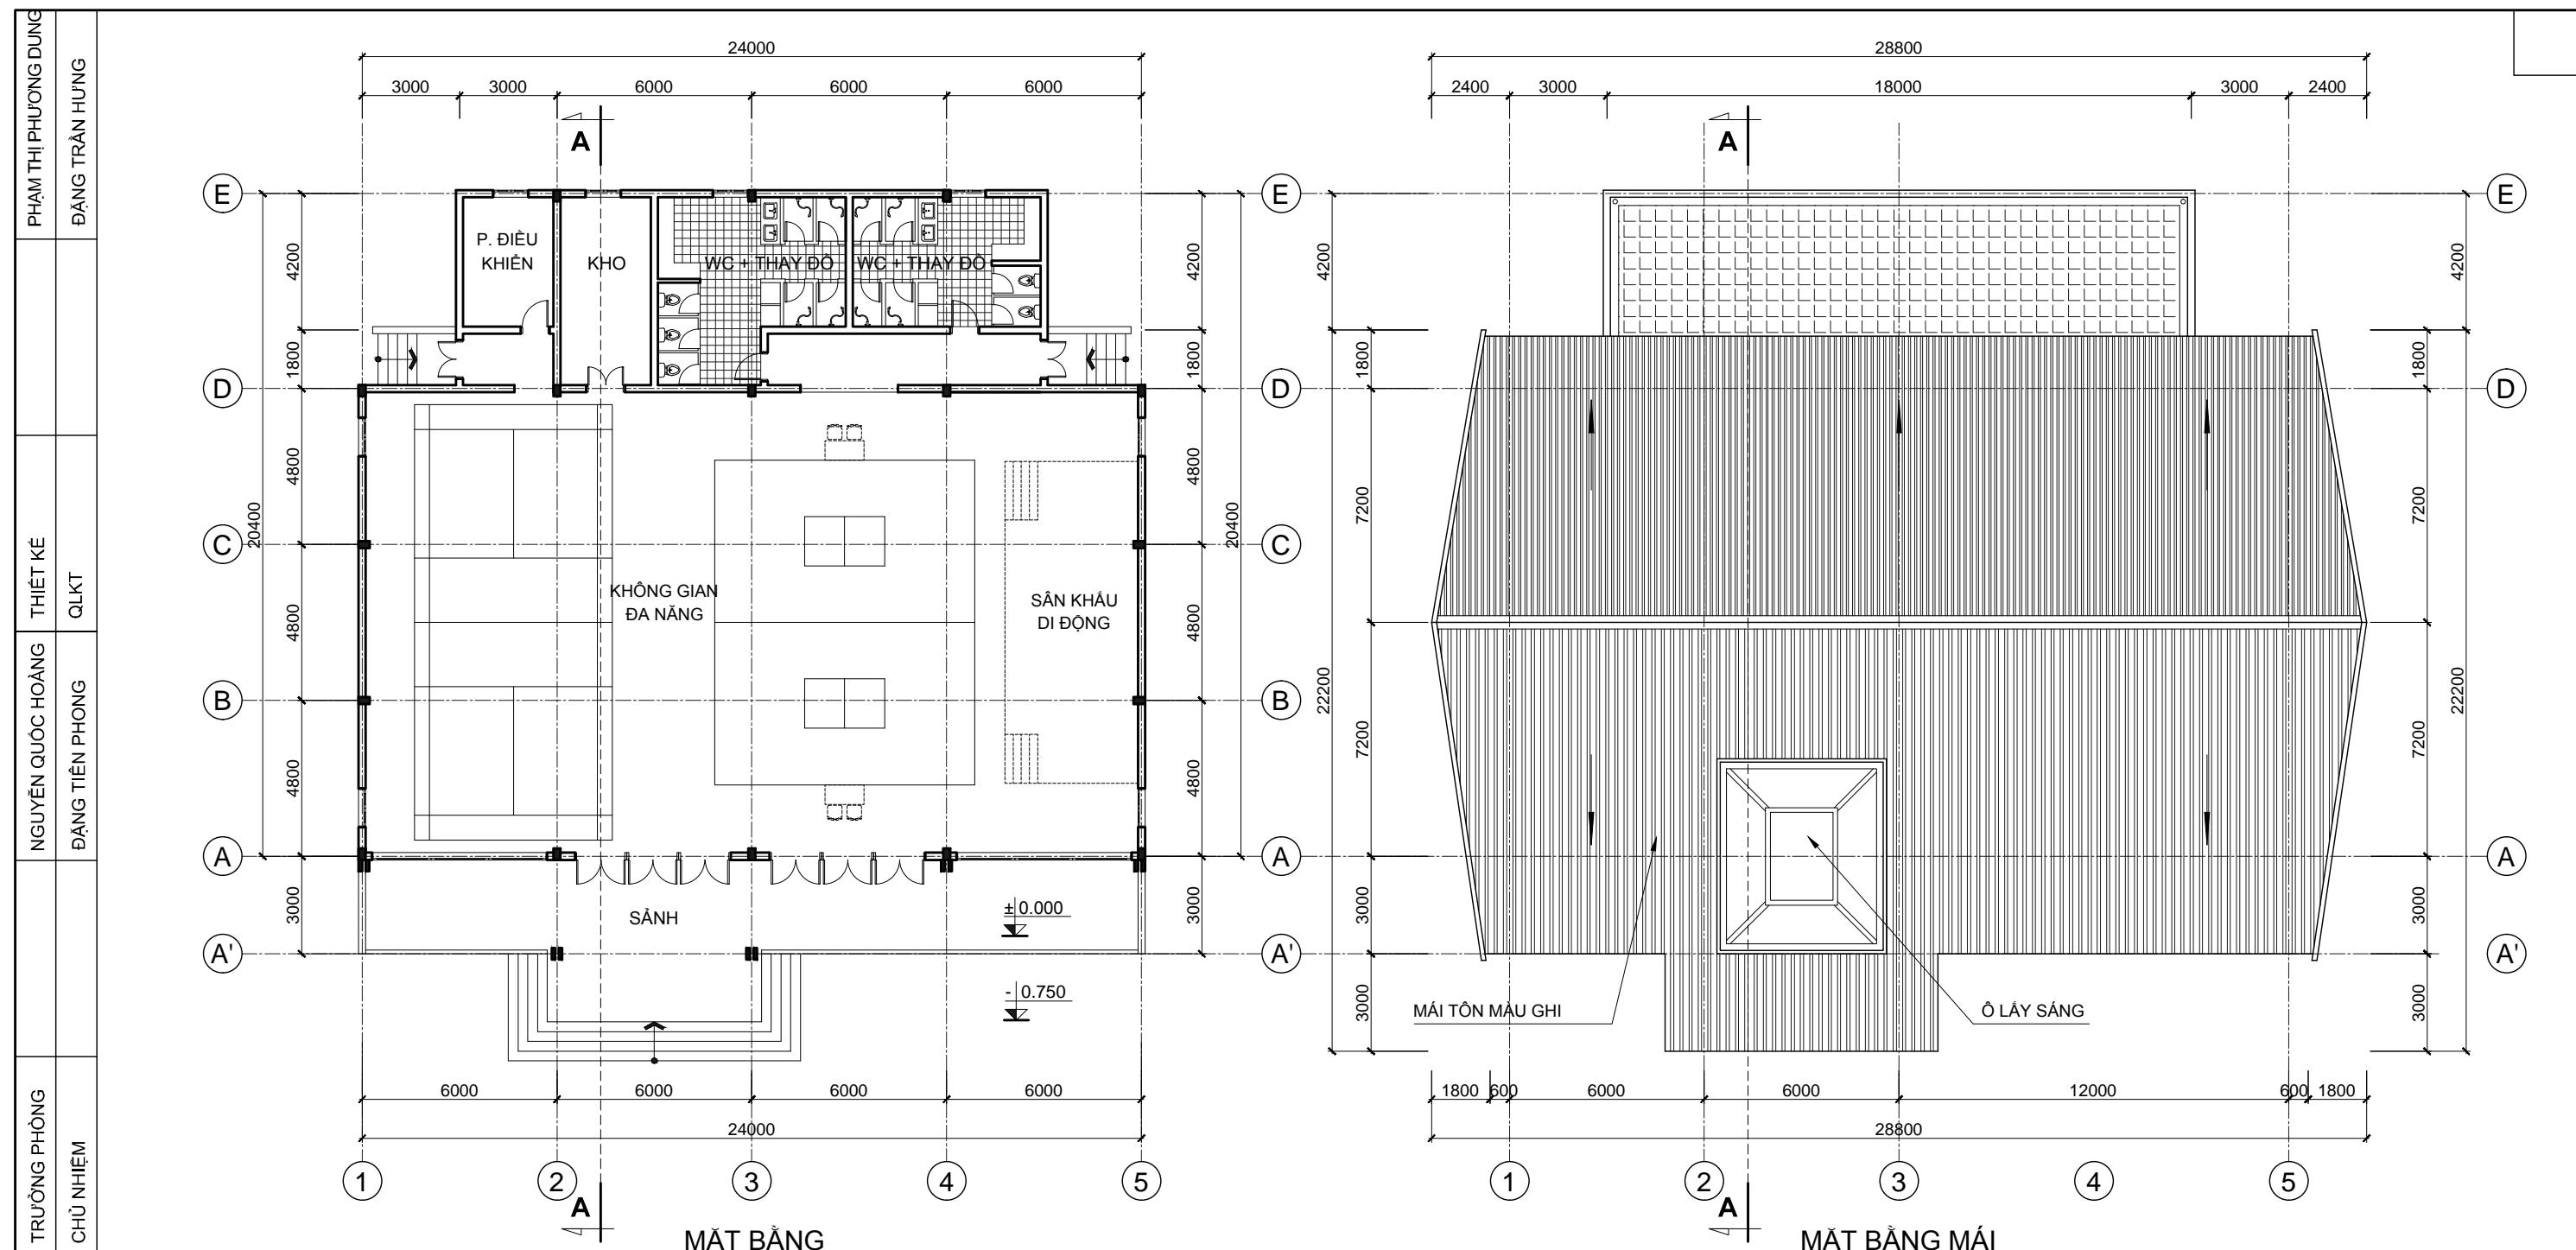


|  |  |  |         |
|--|--|--|---------|
| BỘ XÂY DỰNG<br>VIỆN KIẾN TRÚC QUỐC GIA | MẶT ĐỨNG TRỤC E-A'   | MẶT ĐỨNG TRỤC A'-E   |         |
|  | TRƯỜNG PHÒNG DÂN TỘC NỘI TRÚ<br>THUỘC CÁC TỈNH MIỀN NÚI PHÍA BẮC | TRƯỜNG PHÒNG DÂN TỘC NỘI TRÚ CẤP TỈNH 12 LỚP<br>KHÓI NHÀ THI ĐẦU: M.BẰNG; M.BẰNG MÁI; M.ĐỨNG TRỤC A'-E, E-A' | KT - 17 |

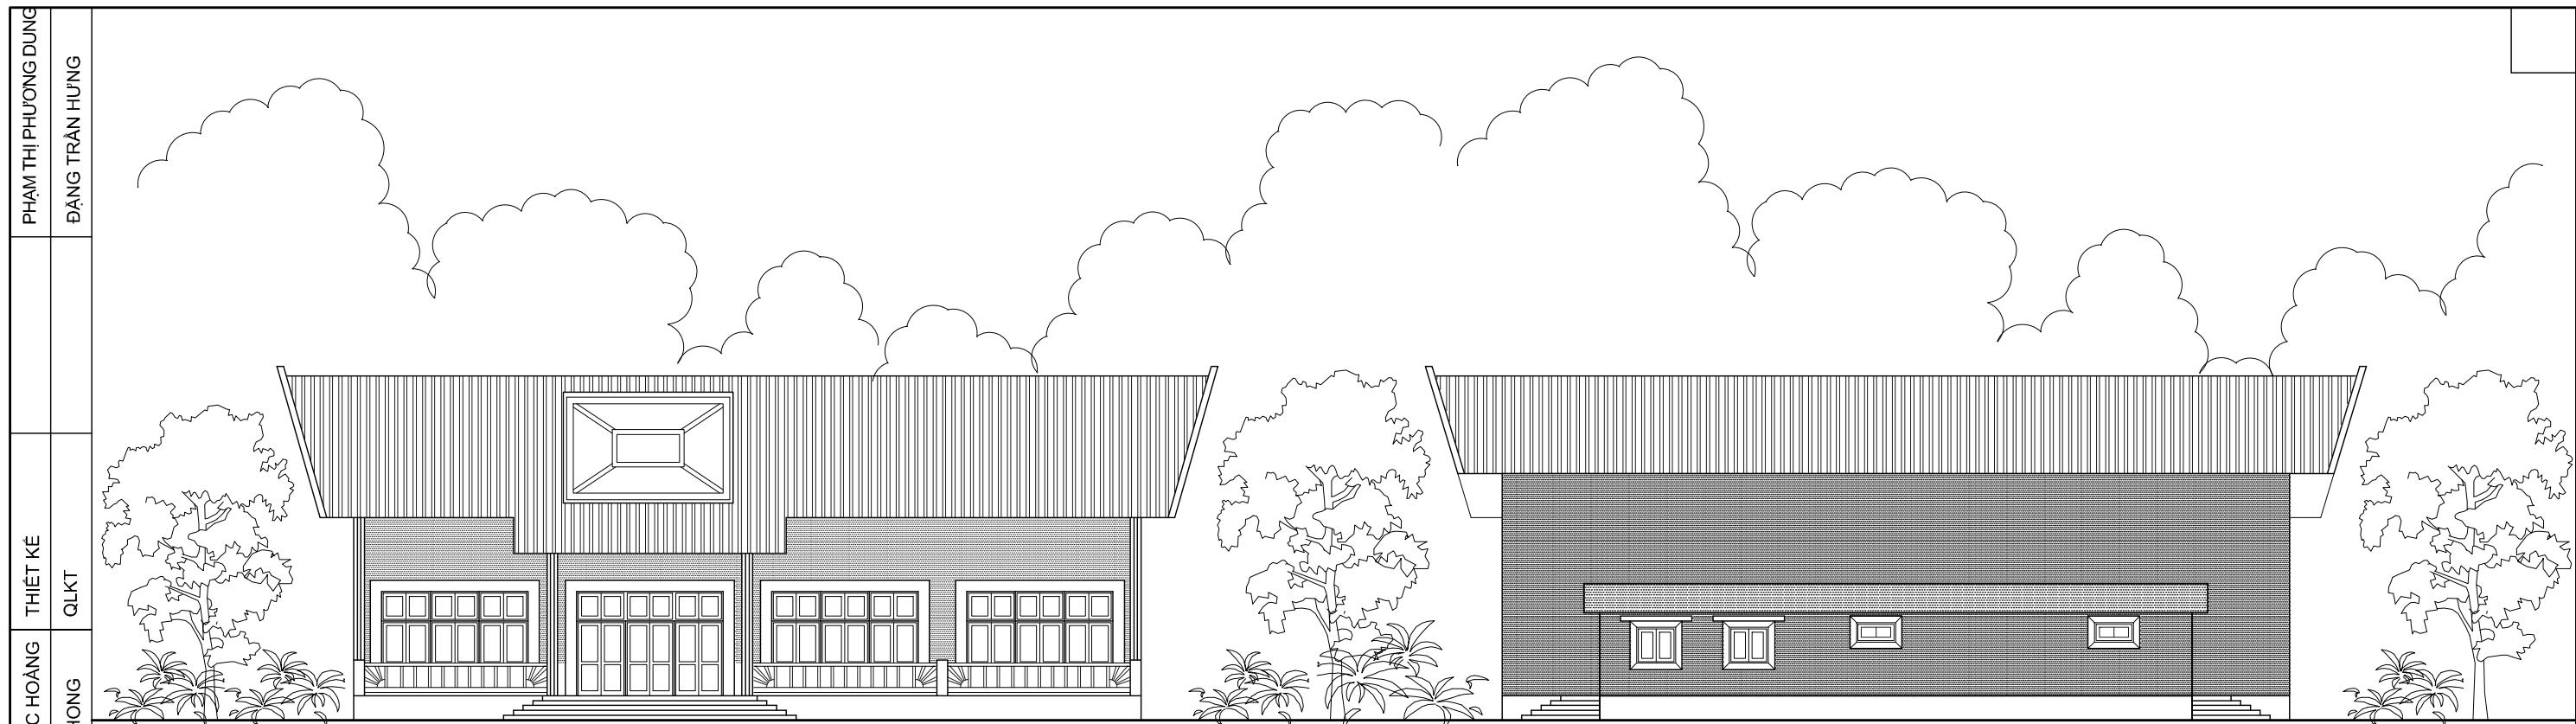


MẶT ĐỨNG TRỤC 1-5

MẶT ĐỨNG TRỤC 5-1

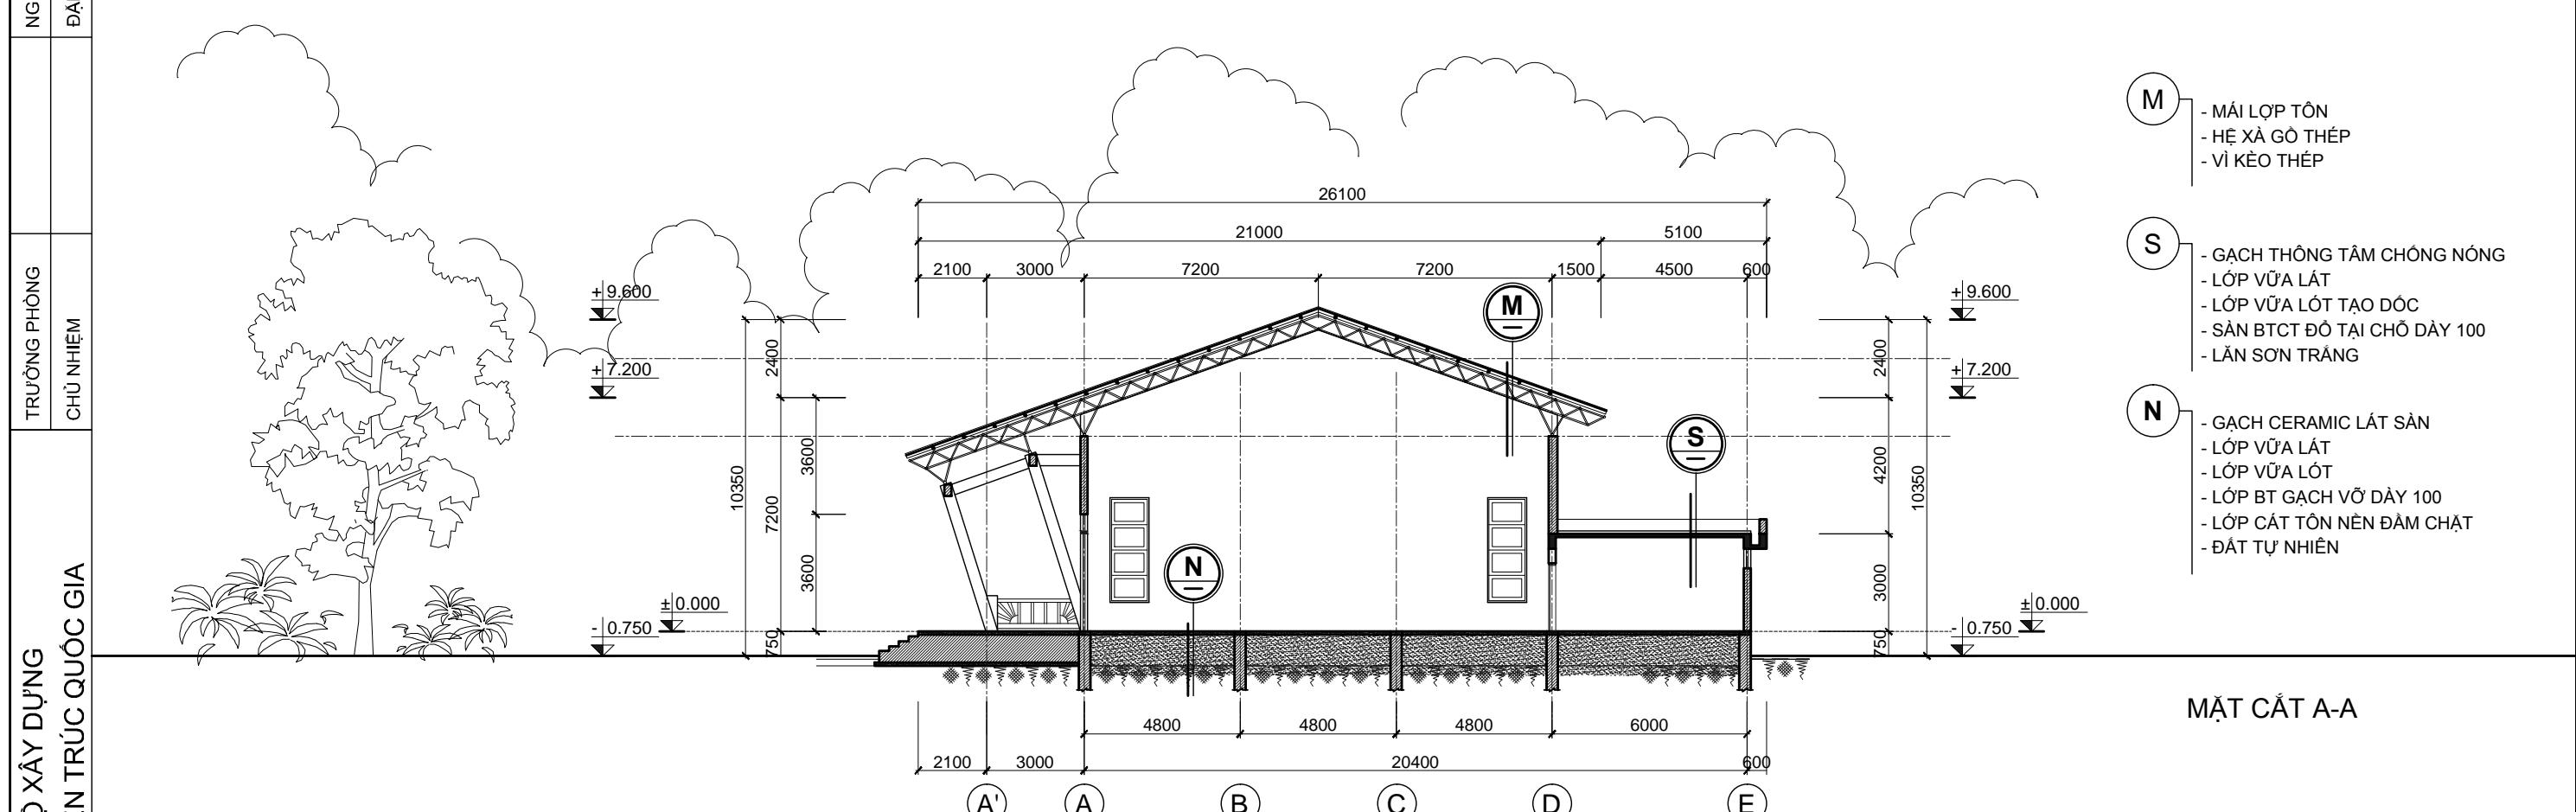




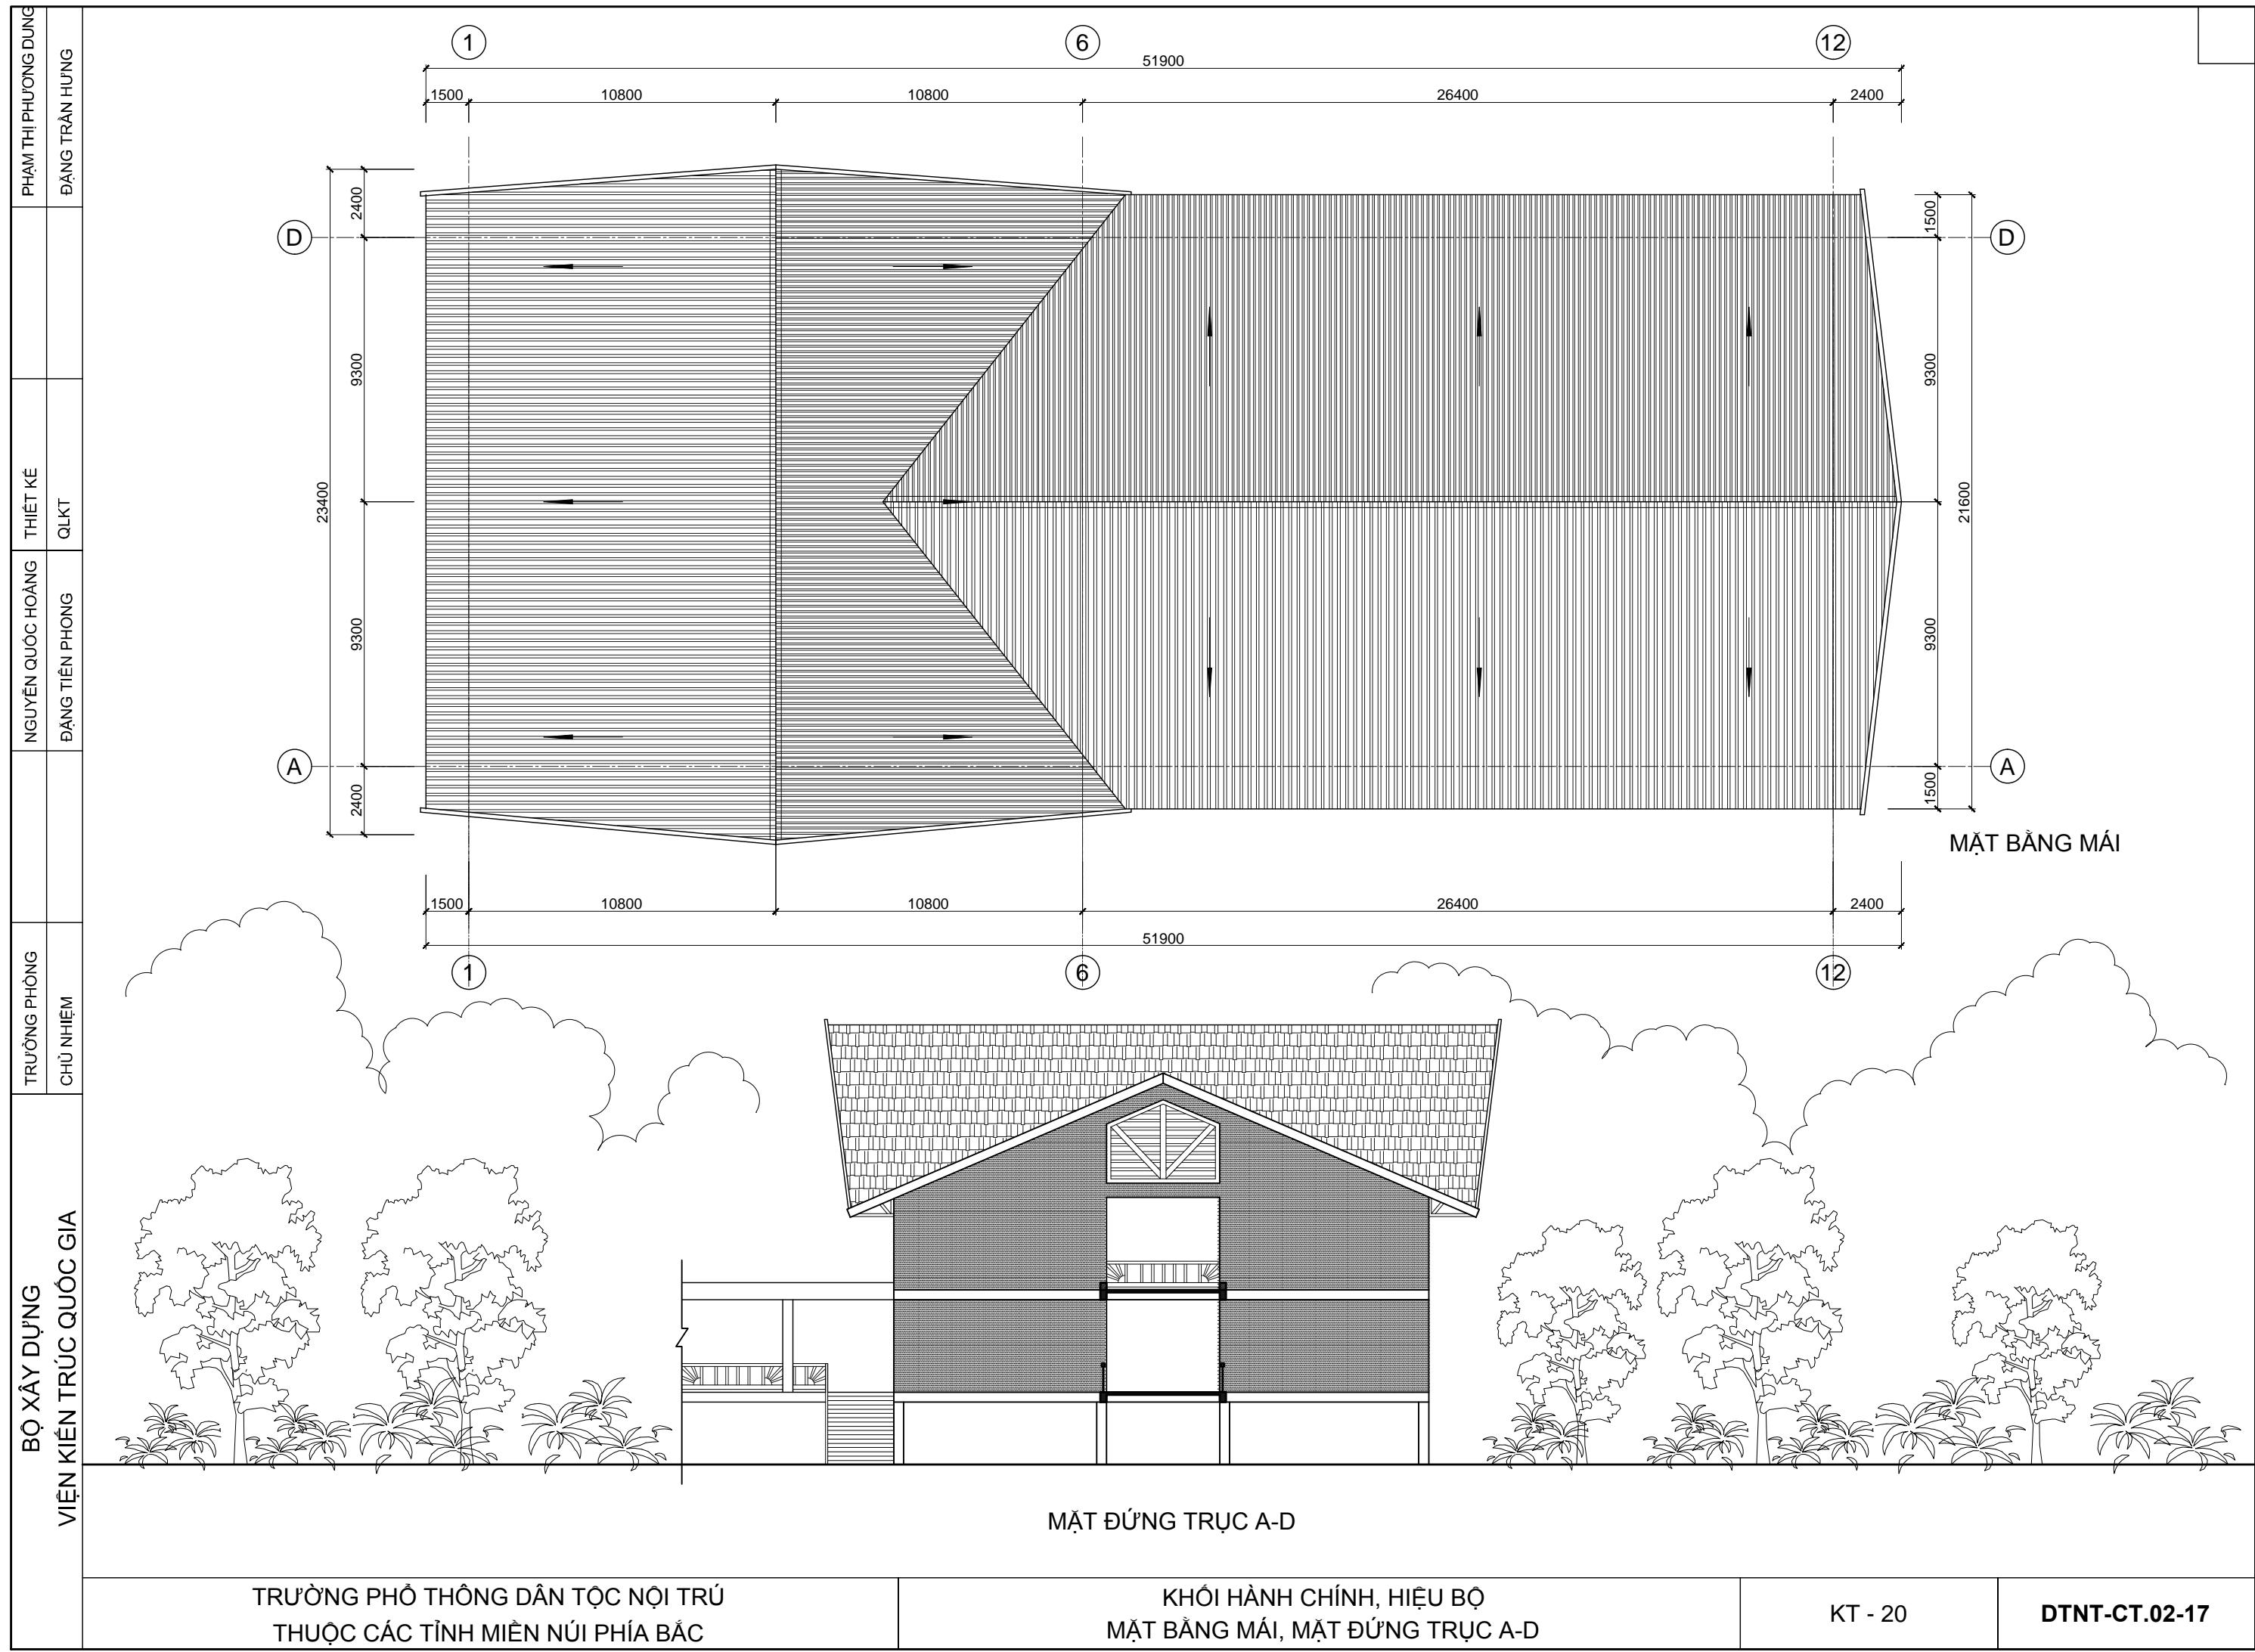

This architectural drawing depicts a traditional-style building complex, likely a residence or temple, featuring a long, low-profile main building flanked by two smaller structures. The main building has a steeply pitched roof with a decorative gable end featuring intricate woodwork. The facade is divided into sections by vertical columns and features numerous windows with decorative frames. A central entrance is marked by a taller doorway. The entire complex is surrounded by a low wall. The drawing is set against a background of stylized clouds and trees.


MẶT ĐỨNG TRỰC 12

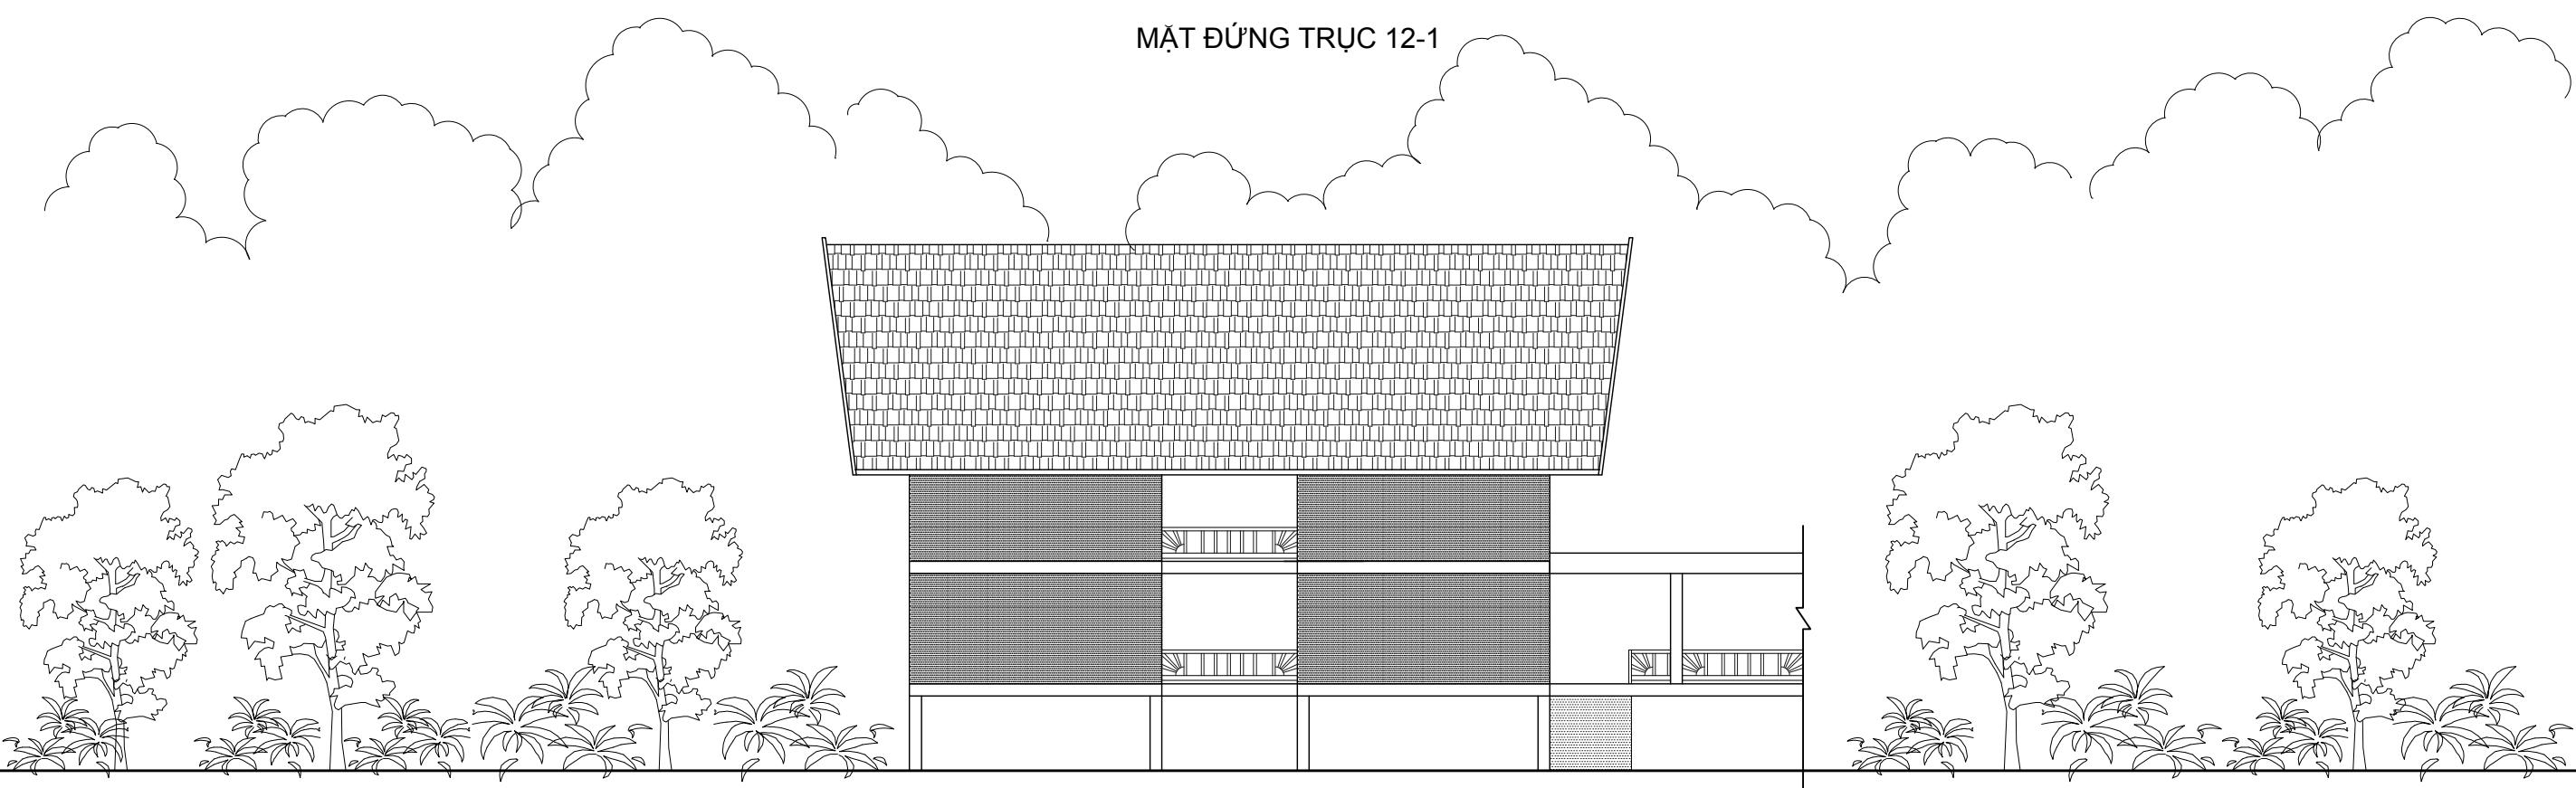

## MẶT ĐỨNG TRỰC D-



MẶT ĐỨNG TRỤC 1-12

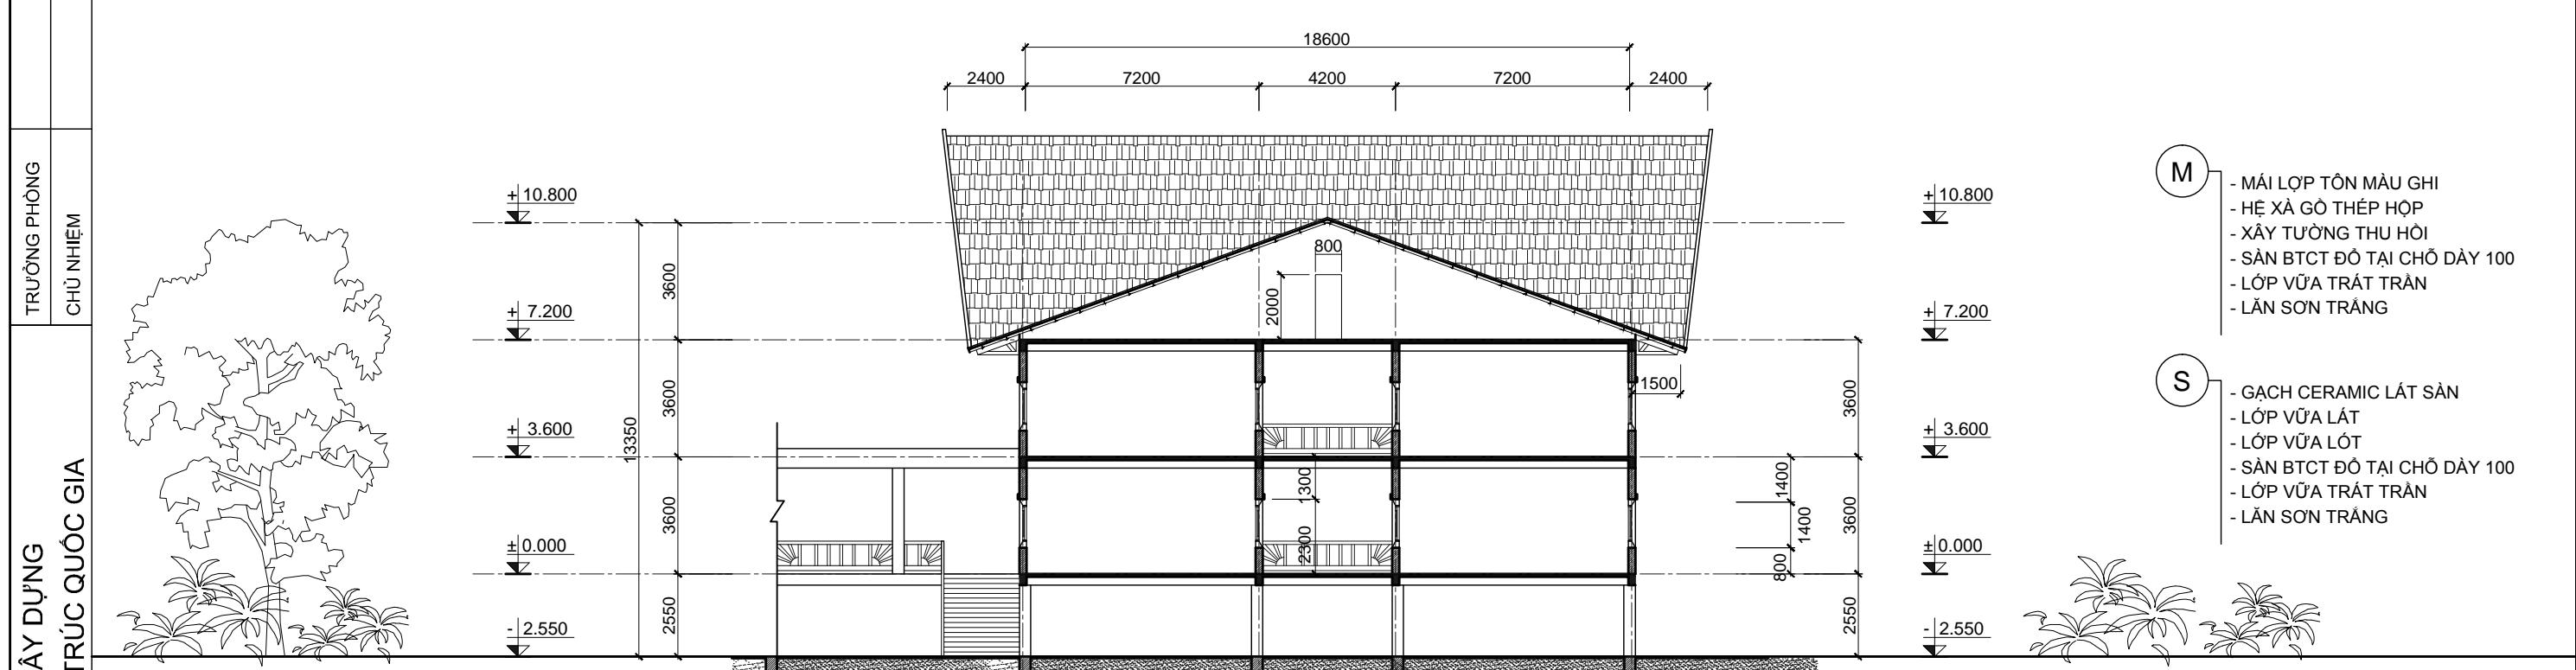



MẶT CẮT A-A


**M**


- MÁI LÓP TÔN MÀU GHI
- HỆ XÀ GỒM THÉP HỢP
- XÂY TƯỜNG THU HỒI
- SÀN BTCT ĐÓ TẠI CHỖ DÀY 100
- LỚP VỮA TRÁT TRẦN
- LĂN SƠN TRẮNG

**S**


- GẠCH CERAMIC LÁT SÀN
- LỚP VỮA LÁT
- LỚP VỮA LÓT
- SÀN BTCT ĐÓ TẠI CHỖ DÀY 100
- LỚP VỮA TRÁT TRẦN
- LĂN SƠN TRẮNG

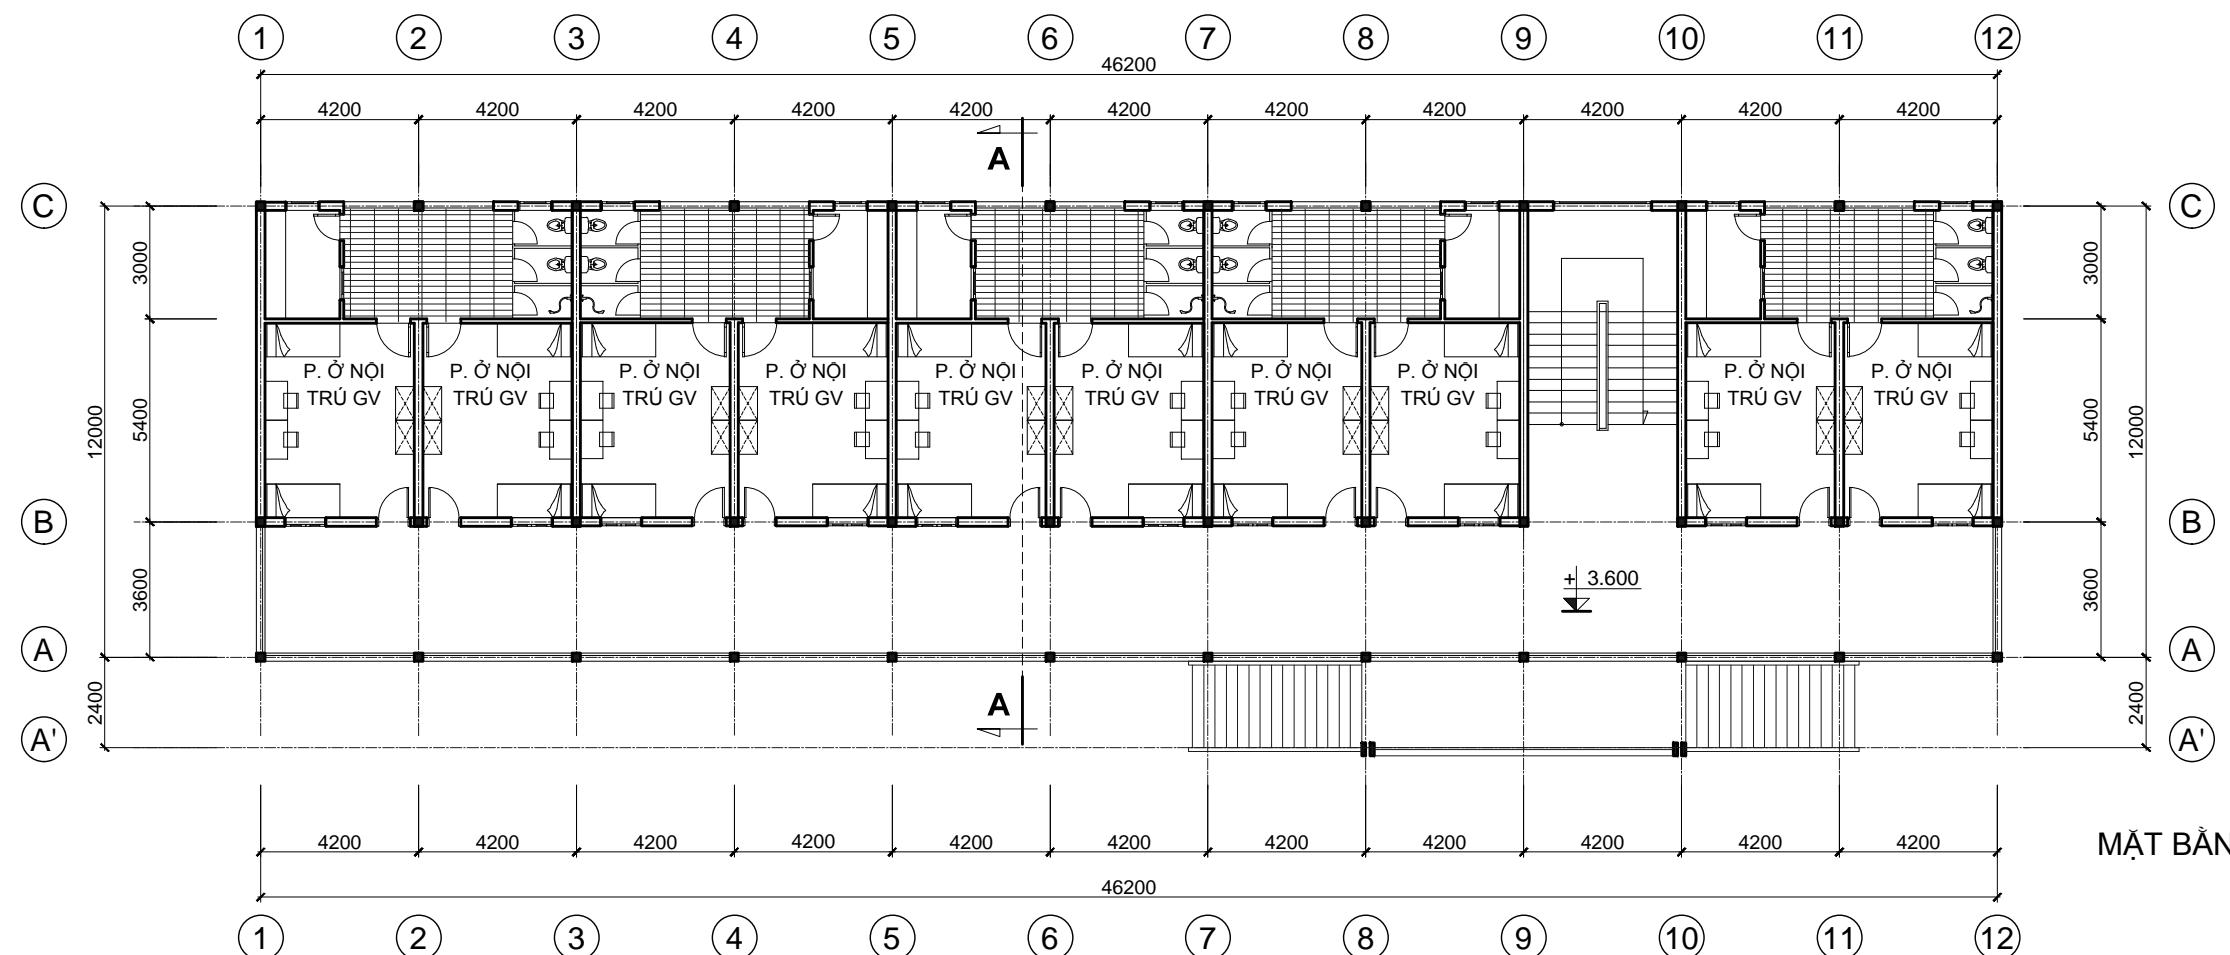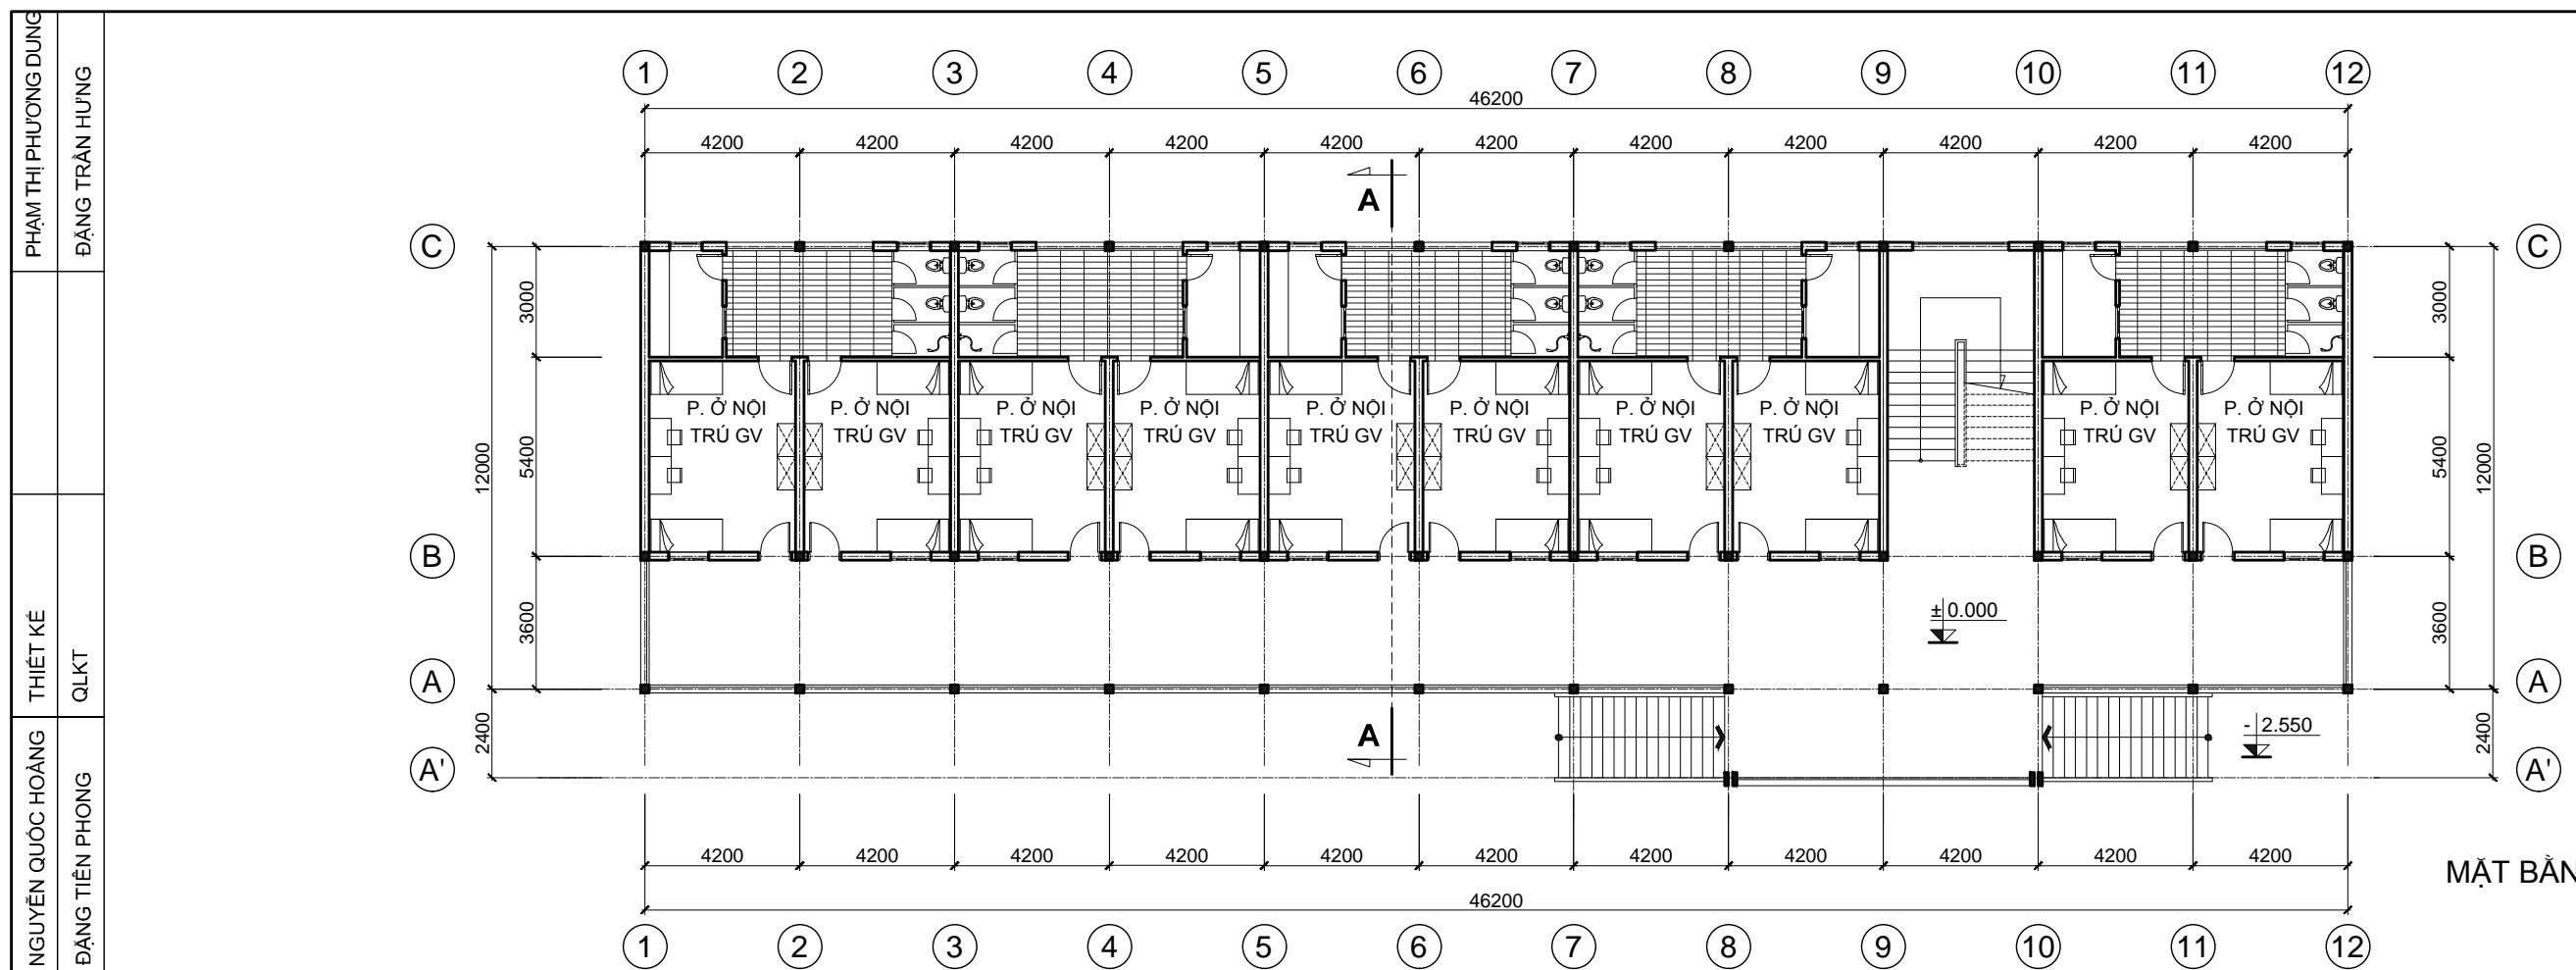

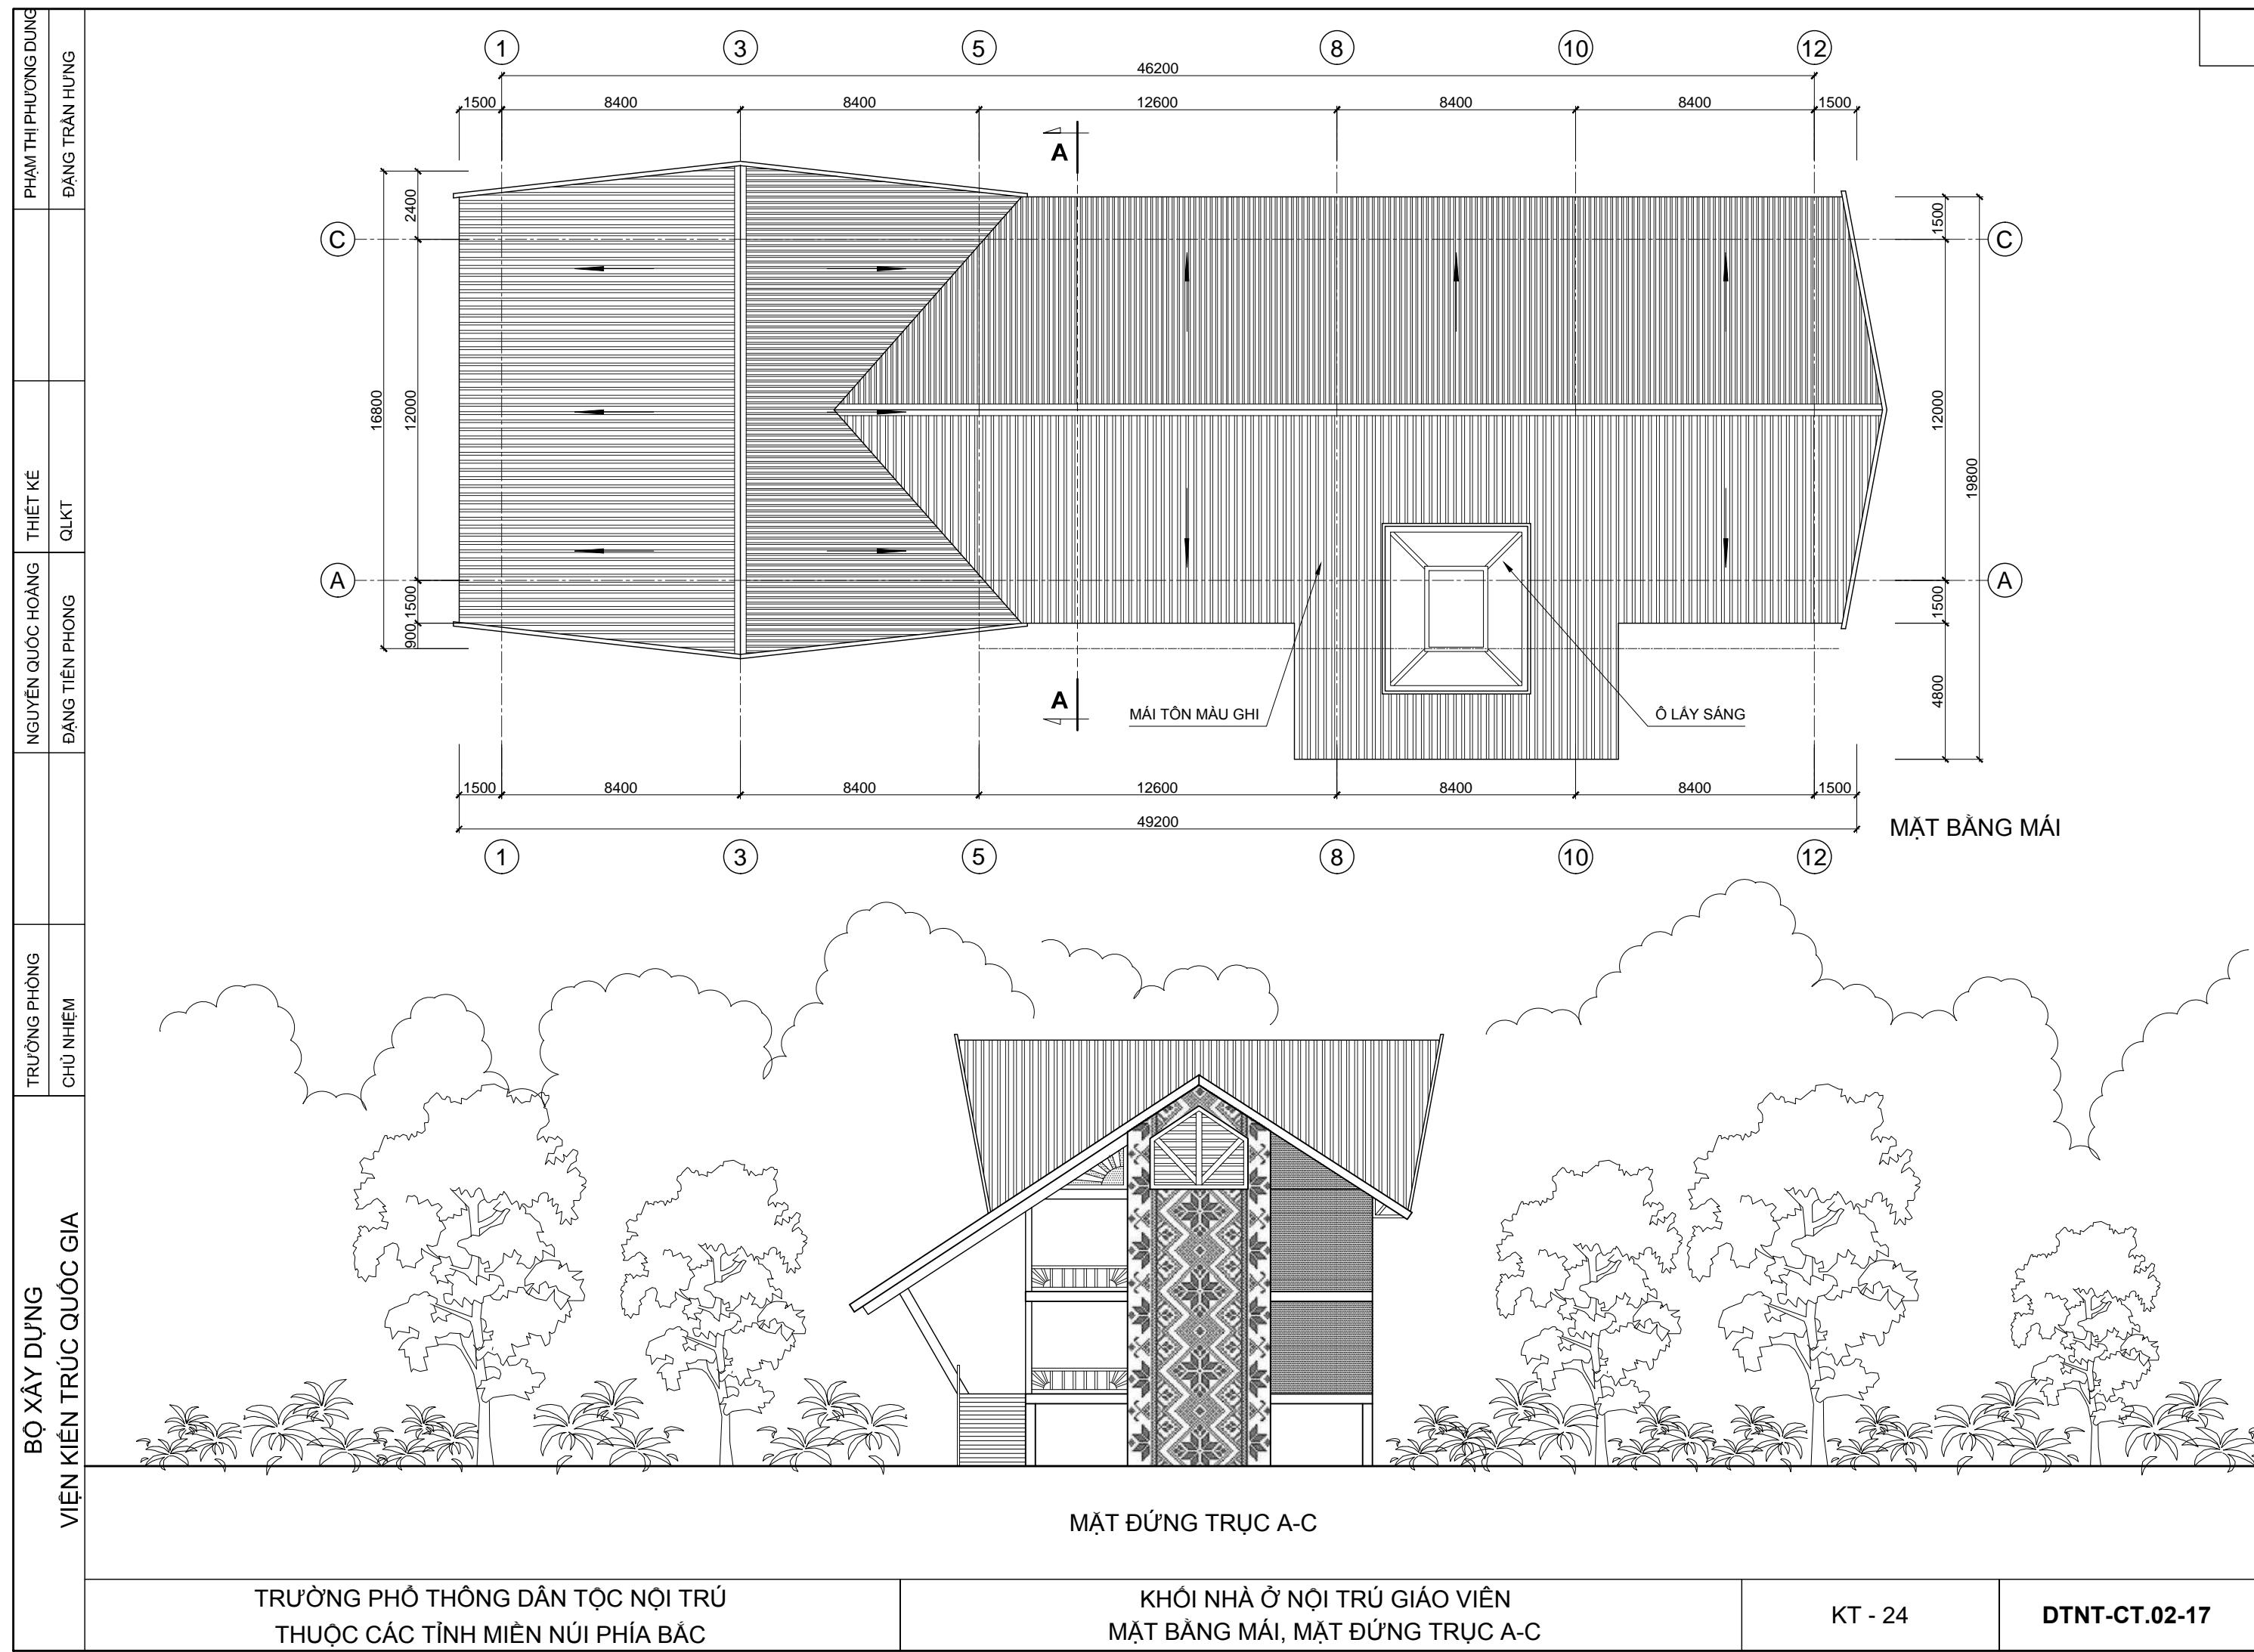

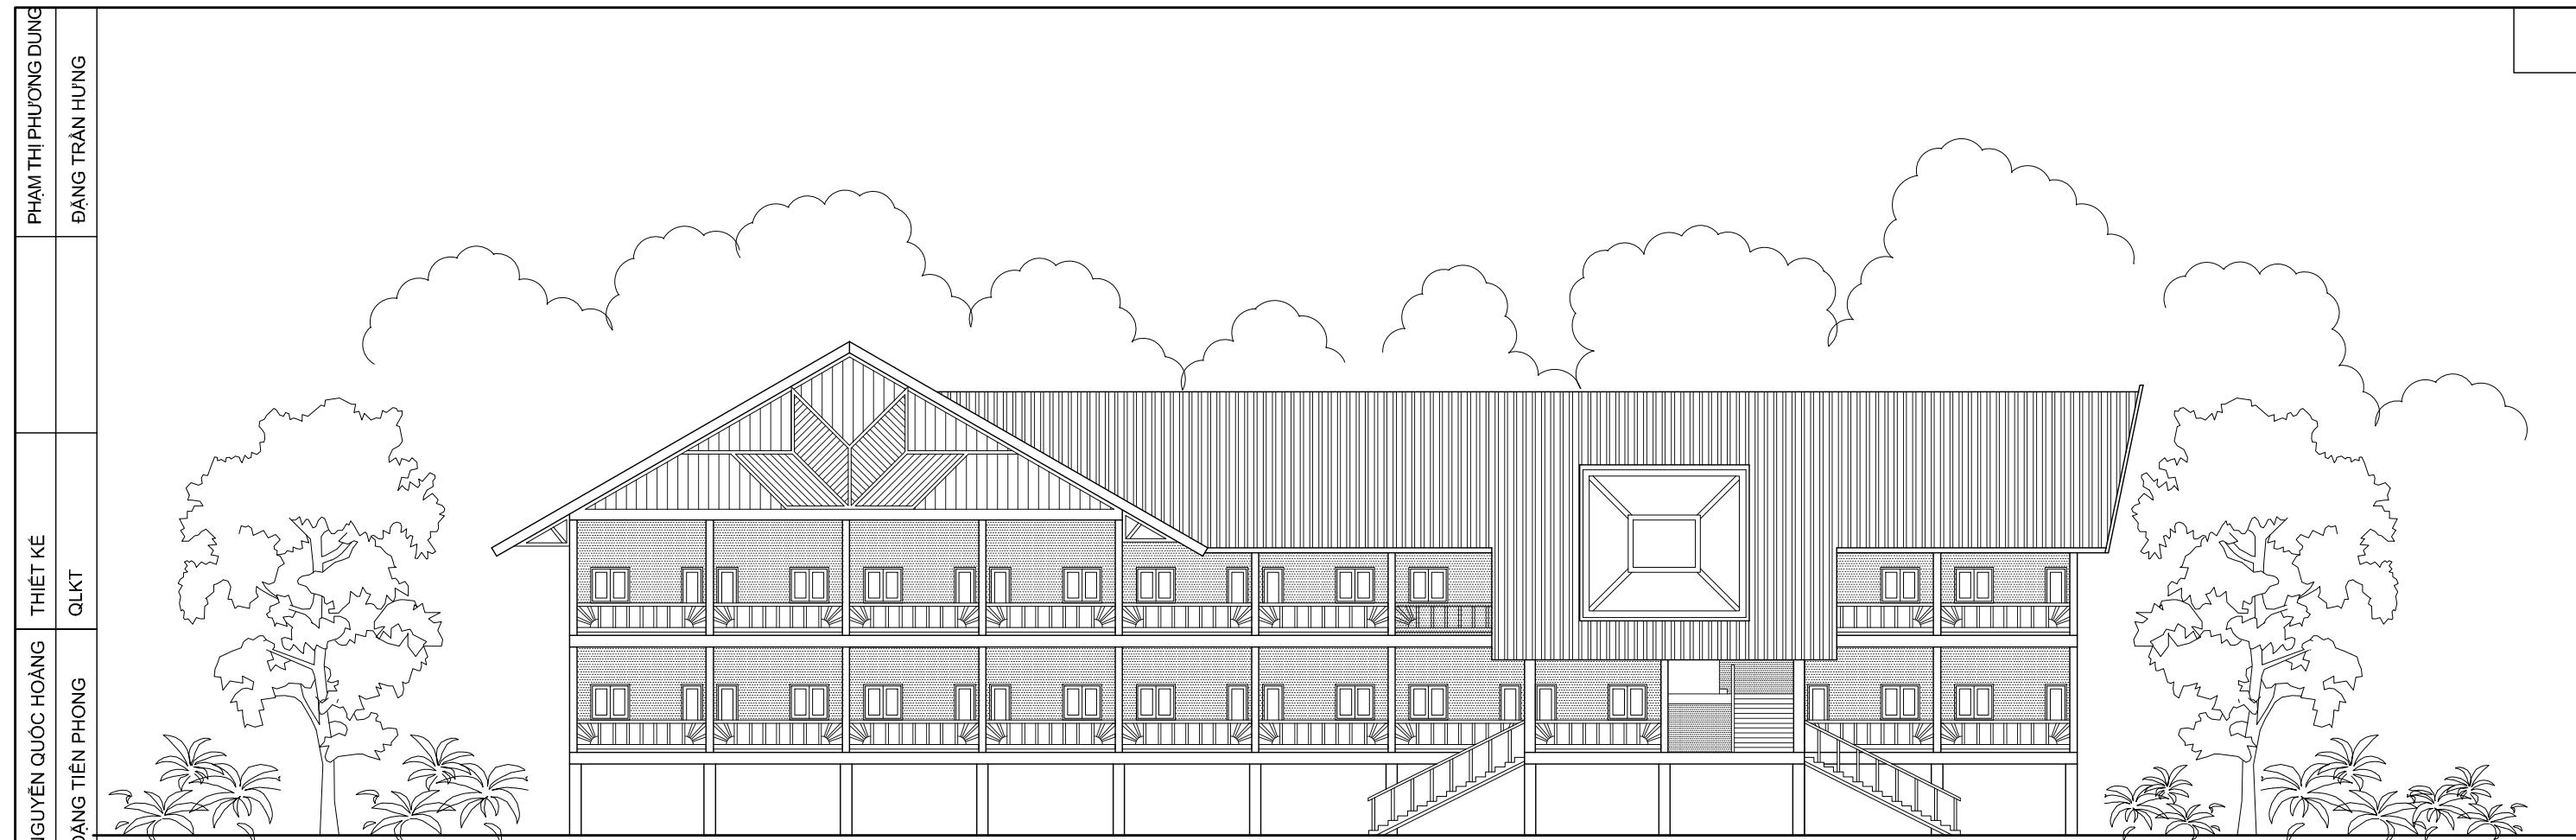

MẶT ĐỨNG TRỤC 1-12

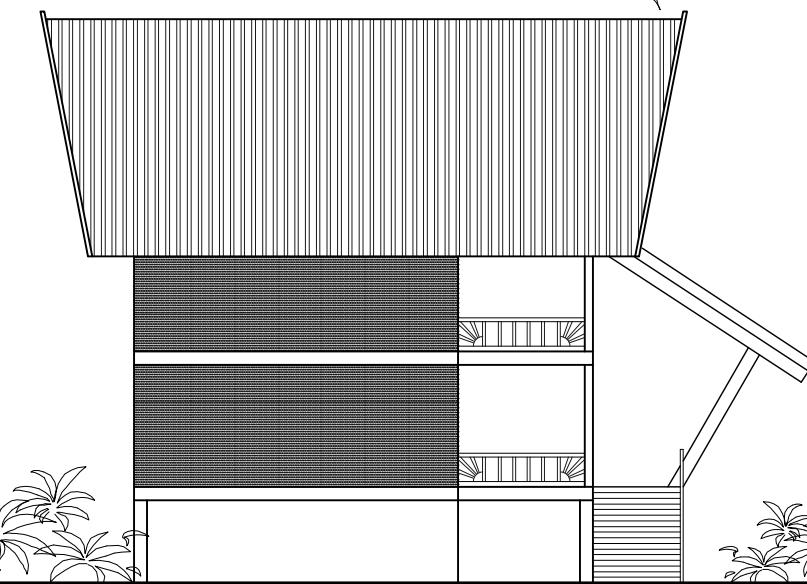

MẶT ĐỨNG TRỤC C-A

|  |              |                   |          |     |
|--|--------------|-------------------|----------|-----|
| BỘ XÂY DỰNG<br>VIỆN KIẾN TRÚC QUỐC GIA | TRƯỜNG PHÒNG | NGUYỄN QUỐC HOANG | THIẾT KẾ | QKT |
|  | CHỦ NHIỆM    | DÀNG TIỀN PHONG   |          |     |
| PHẠM THỊ PHƯƠNG DUNG                   |              | ĐẶNG TRẦN HƯNG    |          |     |

PHẠM THỊ PHƯƠNG DUNG  
ĐẶNG TRẦN HƯNG


NGUYỄN QUỐC HOANG  
DÀNG TIỀN PHONG

TRƯỜNG PHÒNG  
CHỦ NHIỆM

BỘ XÂY DỰNG  
VIỆN KIẾN TRÚC QUỐC GIA



MẶT ĐỨNG TRỰC 12-1

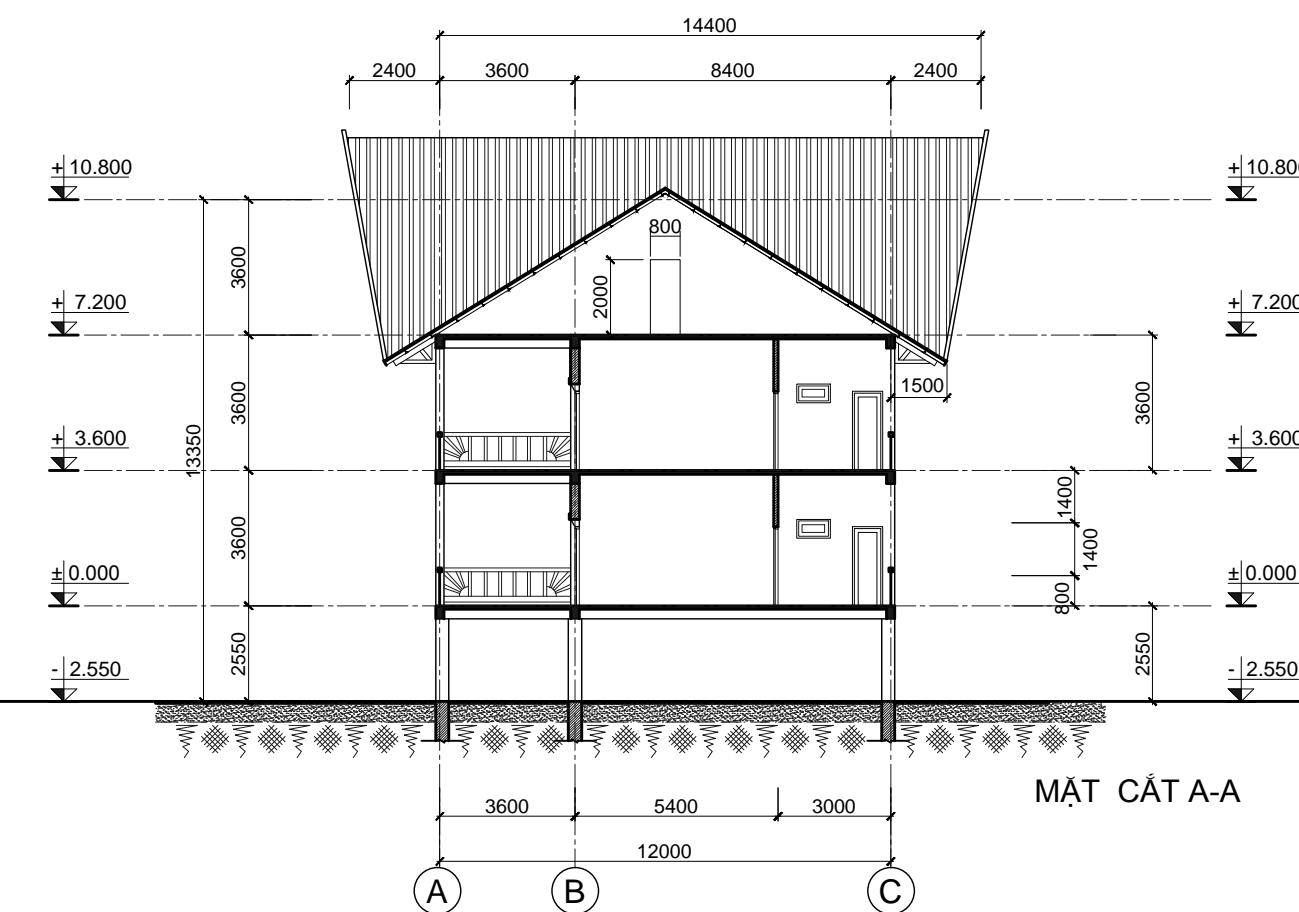


**M**

- MÁI LÓP TÔN MÀU GHI
- HỆ XÀ GỒ THÉP HỢP
- XÂY TƯỜNG THU HỒI
- SÀN BTCT ĐÓ TẠI CHỖ DÀY 100
- LỚP VỮA TRÁT TRẦN
- LĂN SƠN TRẮNG

**S**

- GẠCH CERAMIC LÁT SÀN
- LỚP VỮA LÁT
- LỚP VỮA LÓT
- SÀN BTCT ĐÓ TẠI CHỖ DÀY 100
- LỚP VỮA TRÁT TRẦN
- LĂN SƠN TRẮNG

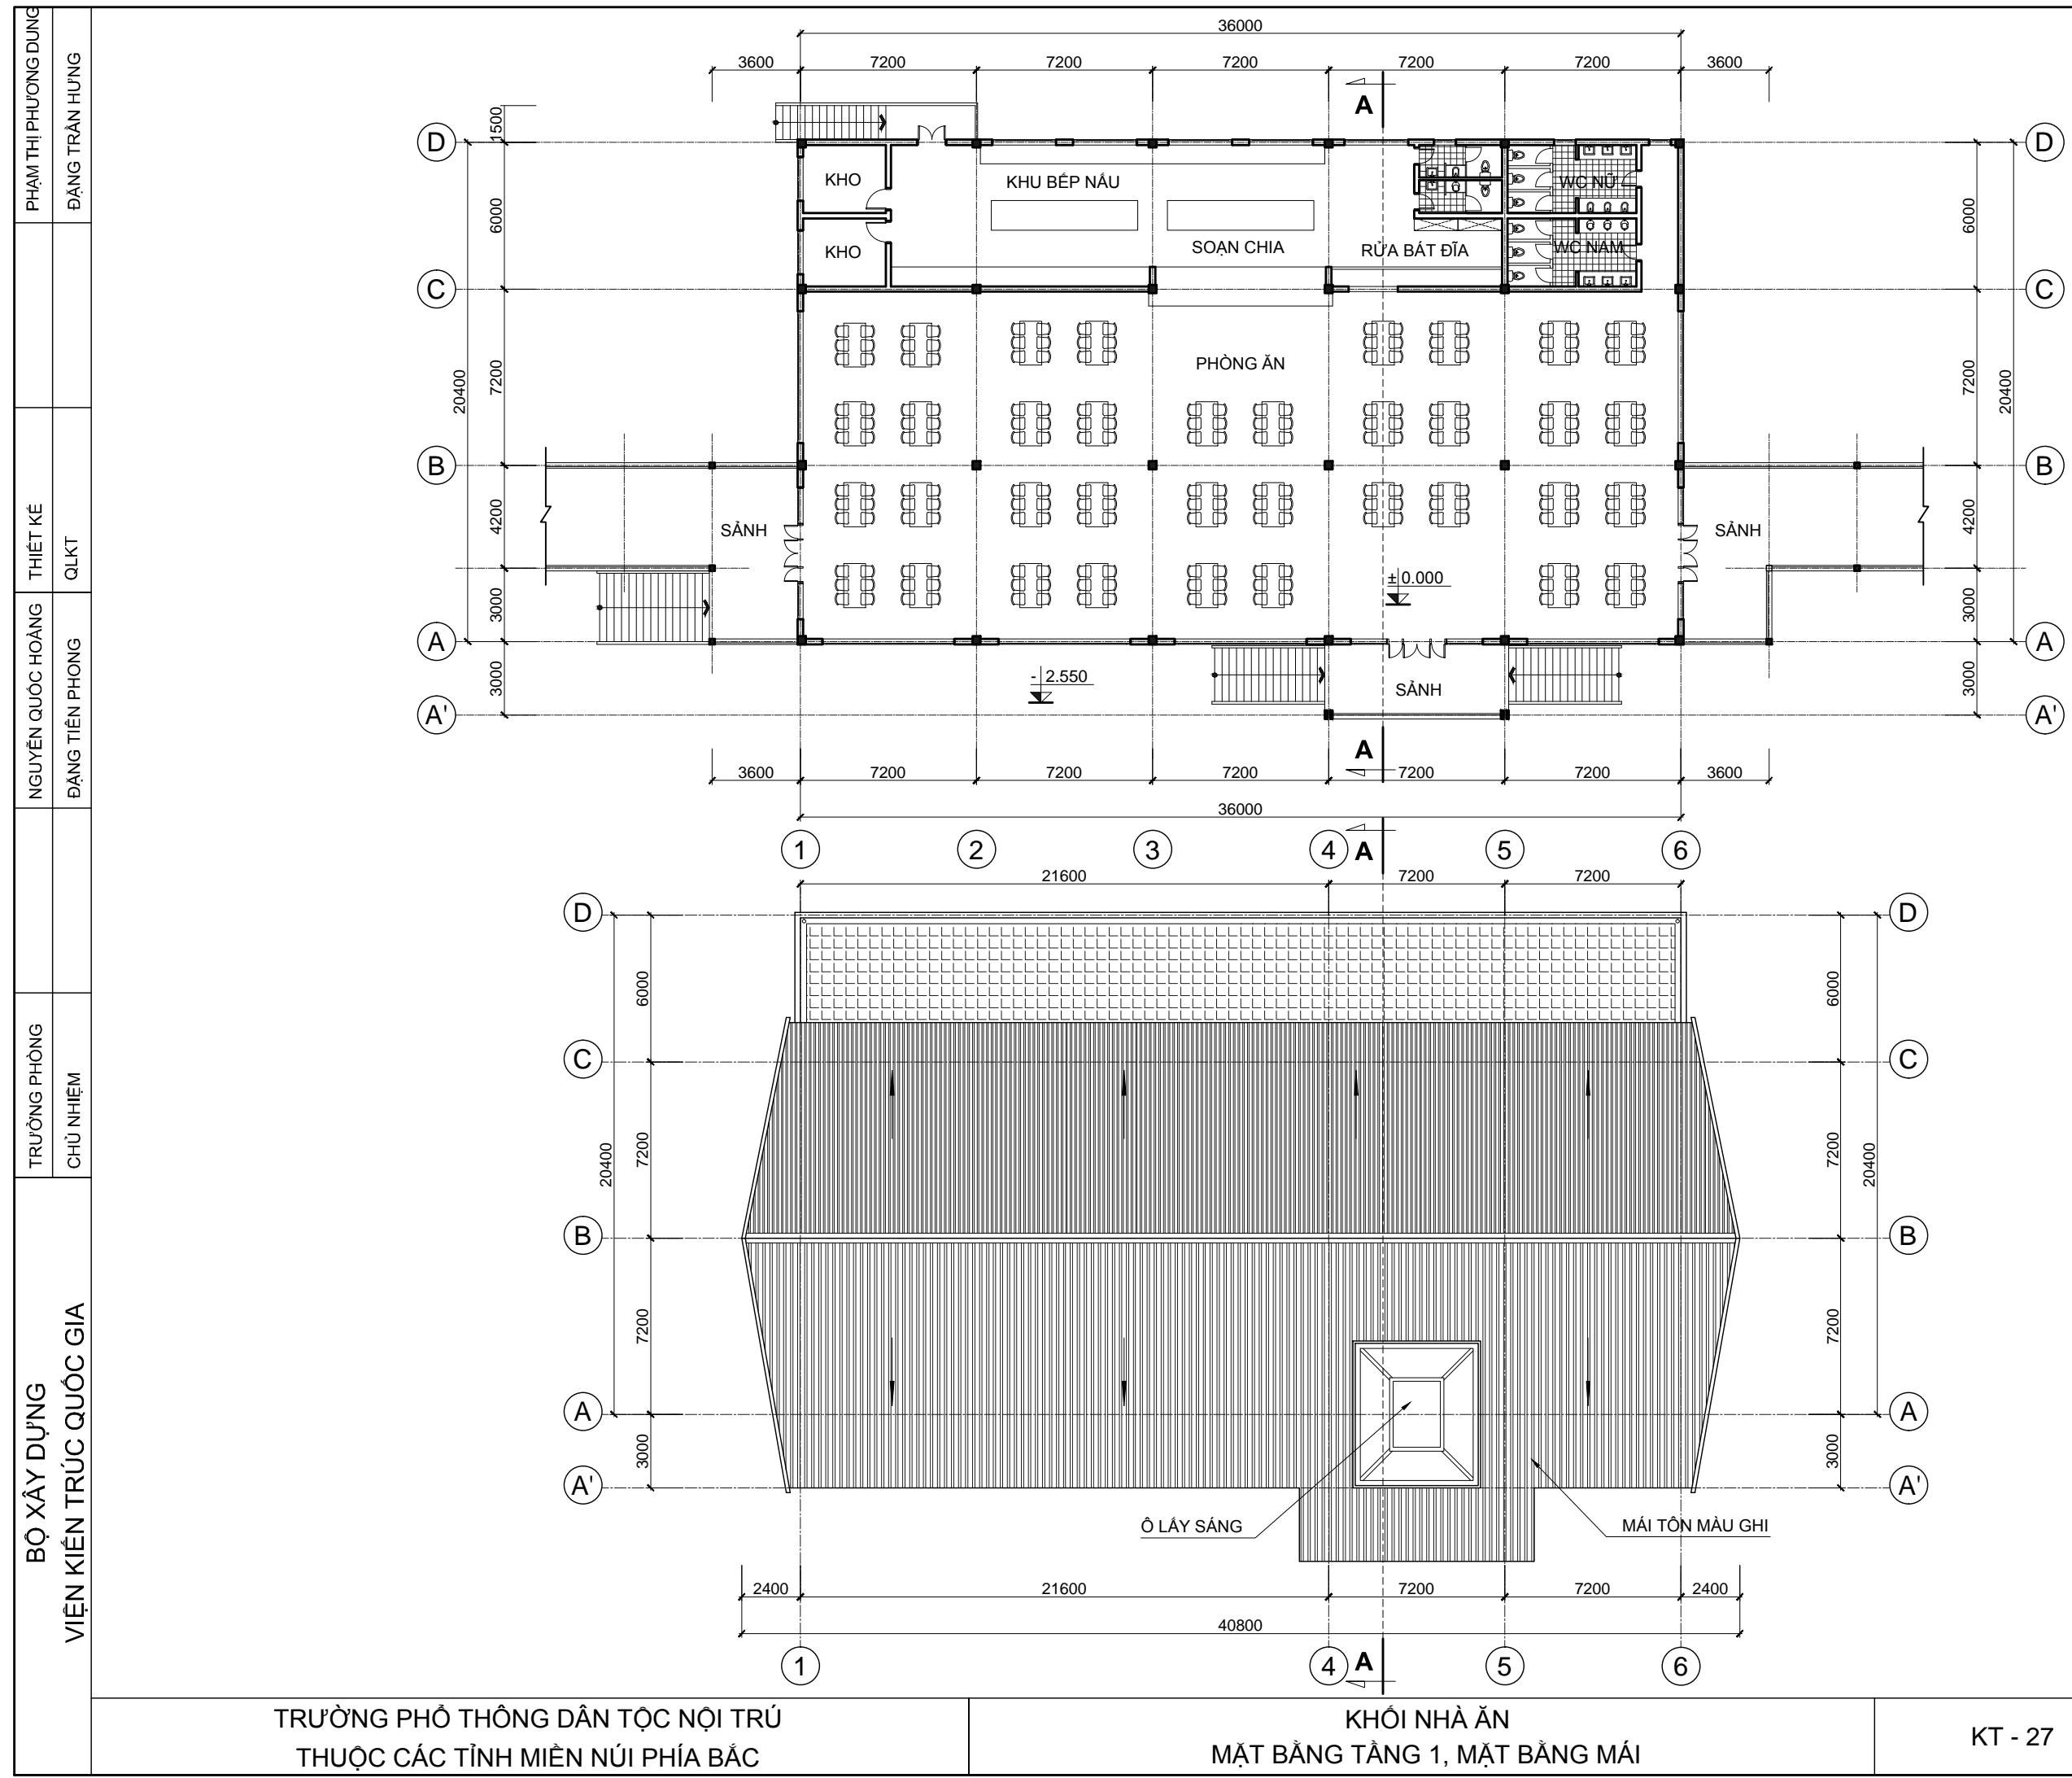

|   |   |                                 |                           |                           |                          |                           |
|---|---|---------------------------------|---------------------------|---------------------------|--------------------------|---------------------------|
| <table border="1" style="width: 100%; border-collapse: collapse;"> <tr><td style="padding: 2px;">PHẠM THỊ PHƯƠNG DUNG</td></tr> <tr><td style="padding: 2px;">ĐẶNG TRẦN HƯNG</td></tr> </table>   | PHẠM THỊ PHƯƠNG DUNG  | ĐẶNG TRẦN HƯNG                  |                           |                           |                          |                           |
| PHẠM THỊ PHƯƠNG DUNG  |   |                                 |                           |                           |                          |                           |
| ĐẶNG TRẦN HƯNG  |   |                                 |                           |                           |                          |                           |
| <table border="1" style="width: 100%; border-collapse: collapse;"> <tr><td style="padding: 2px;">NGUYỄN QUỐC HOÀNG</td></tr> <tr><td style="padding: 2px;">ĐẶNG TIỀN PHONG</td></tr> <tr><td style="padding: 2px;">THIẾT KẾ</td></tr> <tr><td style="padding: 2px;">QLKT</td></tr> </table> | NGUYỄN QUỐC HOÀNG   | ĐẶNG TIỀN PHONG                 | THIẾT KẾ                  | QLKT                      | <b>MẶT ĐỨNG TRỰC 1-6</b> | <b>MẶT ĐỨNG TRỰC D-A'</b> |
| NGUYỄN QUỐC HOÀNG   |   |                                 |                           |                           |                          |                           |
| ĐẶNG TIỀN PHONG   |   |                                 |                           |                           |                          |                           |
| THIẾT KẾ  |   |                                 |                           |                           |                          |                           |
| QLKT  |   |                                 |                           |                           |                          |                           |
| <table border="1" style="width: 100%; border-collapse: collapse;"> <tr><td style="padding: 2px;">TRƯỜNG PHÒNG</td></tr> <tr><td style="padding: 2px;">CHỦ NHIỆM</td></tr> </table>  | TRƯỜNG PHÒNG  | CHỦ NHIỆM                       |                           | <b>MẶT ĐỨNG TRỰC A'-D</b> |                          |                           |
| TRƯỜNG PHÒNG  |   |                                 |                           |                           |                          |                           |
| CHỦ NHIỆM   |   |                                 |                           |                           |                          |                           |
| <table border="1" style="width: 100%; border-collapse: collapse;"> <tr><td style="padding: 2px;">BỘ XÂY DỰNG</td></tr> <tr><td style="padding: 2px;">VIỆN KIẾN TRÚC QUỐC GIA</td></tr> </table>   | BỘ XÂY DỰNG   | VIỆN KIẾN TRÚC QUỐC GIA         | <p><b>MẶT CẮT A-A</b></p> | <b>MẶT CẮT A-A</b>        |                          |                           |
| BỘ XÂY DỰNG   |   |                                 |                           |                           |                          |                           |
| VIỆN KIẾN TRÚC QUỐC GIA   |   |                                 |                           |                           |                          |                           |
| TRƯỜNG PHỔ THÔNG DÂN TỘC NỘI TRÚ<br>THUỘC CÁC TỈNH MIỀN NÚI PHÍA BẮC  | KHỐI NHÀ ĂN<br>MẶT ĐỨNG TRỰC 1-6, TRỰC 6-1, TRỰC A'-D, TRỰC D-A', MẶT CẮT A-A | KT - 28<br><b>DTNT-CT.02-17</b> |                           |                           |                          |                           |

# TRƯỜNG PHỔ THÔNG DÂN TỘC NỘI TRÚ CẤP TỈNH QUY MÔ 9 LỚP

MẪU SỐ 03 (KÝ HIỆU: DTNT-CT.03-17)



|  |                |
|--|----------------|
|  | TRÌNH TUẦN SƠN |
|  | ĐẶNG TRẦN HƯNG |



LÀNG BẢN CỦA NGƯỜI TÀY THƯỜNG Ở NƠI TƯƠNG ĐỐI BẰNG PHẲNG, GẦN SÔNG SUỐI.



|              |          |
|--------------|----------|
| TRƯỜNG PHÒNG | CHỦ NHẬM |
|--------------|----------|

CÁC HOẠ TIẾT, HOA VĂN THỎ CẨM TRANG TRÍ CỦA NGƯỜI DÂN TỘC TÀY

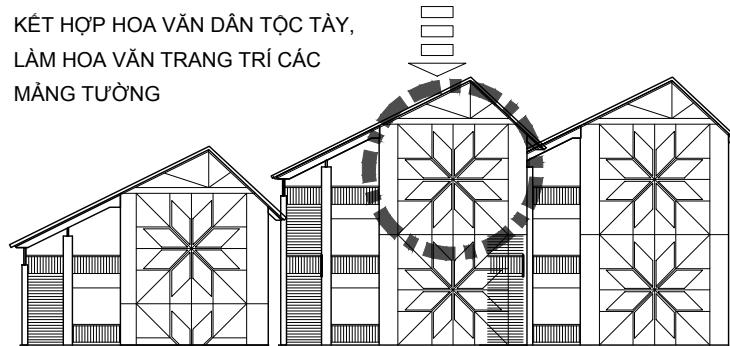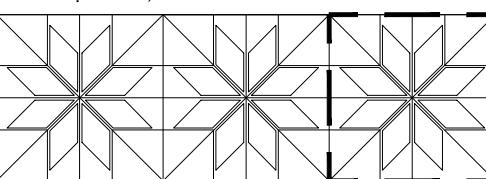

|  |
|--|
| BỘ XÂY DỰNG<br>VIỆN KIẾN TRÚC QUỐC GIA |
|--|

- + Trường Phổ Thông Dân Tộc Nội Trú Huyện Văn Chấn, QL32, Sơn Thịnh, Văn Chấn, Yên Bái
- + Tổng diện tích khu đất xây dựng: 14.200m<sup>2</sup>
- + Bố cục tổng mặt bằng theo dạng phân tán.

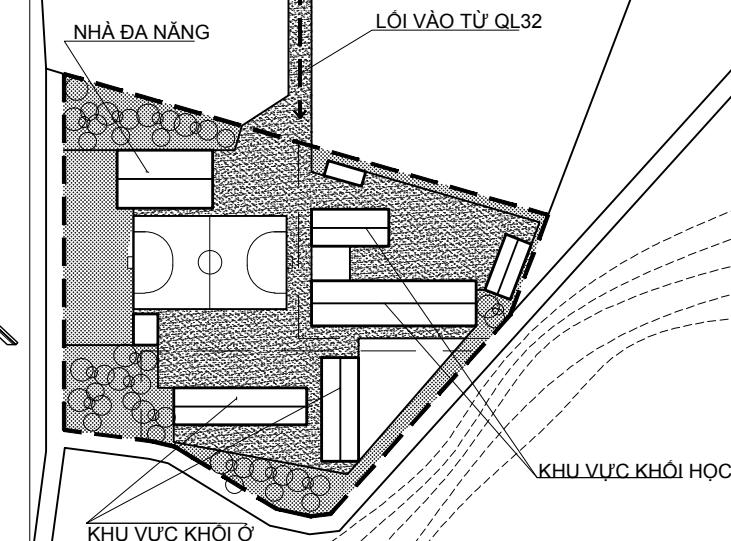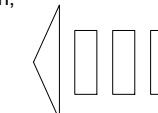

TRƯỜNG PHỔ THÔNG DÂN TỘC NỘI TRÚ  
THUỘC CÁC TỈNH MIỀN NÚI PHÍA BẮC



## THUYẾT MINH

### 1. PHẠM VI ÁP DỤNG:

Trường phổ thông dân tộc nội trú 9 lớp: có thể áp dụng cho các huyện có đồng đồng bào dân tộc sinh sống, thuộc các tỉnh miền núi Đông Bắc Bộ như Hà Giang, Cao Bằng...

### 2. QUY MÔ:

+ Là trường cấp tỉnh, quy mô 9 lớp, mỗi lớp tối đa 36 học sinh.

### 3. GIẢI PHÁP THIẾT KẾ KHẮC PHỤC BẤT CẤP:

#### 3.1. QUY HOẠCH TỔNG MẶT BẰNG VÀ DÂY CHUYỀN CÔNG NĂNG:

Phương án sử dụng giải pháp mặt bằng tổng thể phân tán, phát triển theo tuyến dọc, các công trình được bố trí bám theo địa hình đồi núi. Hình thức bố trí này phù hợp với các tỉnh có quỹ đất hạn chế. Ví dụ như trường PT DTNT huyện Văn Chấn thuộc tỉnh Yên Bái (xem hình ảnh minh họa).

+ Các khối phòng học và phụ trợ được nối với nhau bằng hành lang cầu, thuận tiện cho việc di chuyển giữa các khu chức năng.

+ Khu ở học sinh và giáo viên được bố trí tại khu vực tách biệt, tại cote nền cao hơn so với các khối học tập và phụ trợ. Ngoài ra còn được cách ly bằng các lớp cây xanh, để đảm bảo không ảnh hưởng đến không gian học tập.

+ Tuy diện tích nhỏ nhưng đã khắc phục được việc bố trí đầy đủ các hạng mục công trình, dây chuyền công năng mạch lạc, khu ở được bố trí tách biệt với khu lớp học, đảm bảo điều kiện sinh hoạt và bố trí được sân lễ hội làm trọng tâm.

#### 3.2. HÌNH THỨC KIẾN TRÚC:

+ Phương án sử dụng hình thức mái dốc, kết hợp vi kèo, con sơn ... gợi hình ảnh nhà sàn truyền thống của người dân tộc; sử dụng hoa văn, hoa hồi có hình thức cách điệu hoa văn thỏ cẩm của người dân tộc

+ Sử dụng các loại vật liệu sẵn có của địa phương như tre, gỗ... hoặc dùng những vật liệu hiện đại như hợp kim nhôm, kính...

+ Khắc phục được nhược điểm của các trường khác: dễ dàng nhận biết được tính tiêu biểu, đặc trưng của người dân tộc vùng cao, được thể hiện trong công trình, mặc dù giải pháp chỉ là dùng màu sơn và 1 số chi tiết trang trí đơn giản, chi phí thấp.

#### 3.3. KẾT CẤU:

+ Kết cấu khung cột BTCT, tường xây gạch đặc, mái lợp tôn với hệ đỡ là vi kèo với tường thu hồi.

+ Cửa gỗ hoặc nhôm kính

+ Hệ nan gỗ chắn nắng được đỡ bằng khung thép

+ Sử dụng hệ kết cấu kiên cố từ móng, thân, mái, đảm bảo trường chuẩn quốc gia.

#### 3.4. GIẢI PHÁP PHÒNG CHỐNG THIÊN TAI VÀ TIẾT KIỆM NĂNG LƯỢNG:

+ Phương án trường được thiết kế xây dựng trên các cột cao độ khác nhau, lựa theo độ dốc địa hình, phù hợp với các khu vực đồi núi có quỹ đất xây dựng hạn chế, đảm bảo thoát lũ và chống sạt lở.


TRƯỜNG PHỔ THÔNG DÂN TỘC NỘI TRÚ CẤP TỈNH 9 LỚP


THUYẾT MINH


KT - 01

DTNT-CT.03-17

|   |                          |                                      |                  |                                  |
|---|--------------------------|--------------------------------------|------------------|----------------------------------|
| BỘ XÂY DỰNG<br>VIỆN KIẾN TRÚC QUỐC GIA  | TRƯỞNG PHÒNG<br>CHỦ NHỤM | NGUYỄN QUỐC HOÀNG<br>ĐẶNG TIỀN PHONG | THIẾT KẾ<br>QKKT | TRỊNH TUẤN SƠN<br>ĐẶNG TRẦN HƯNG |
|   |                          |                                      |                  |                                  |
|      |                          |                                      |                  |                                  |
| <p>TRƯỜNG PHỔ THÔNG DÂN TỘC NỘI TRÚ<br/>THUỘC CÁC TỈNH MIỀN NÚI PHÍA BẮC</p> <p>TRƯỜNG PHỔ THÔNG DÂN TỘC NỘI TRÚ CẤP TỈNH 9 LỚP<br/>PHỐI CẢNH</p> <p>KT - 02</p> <p>DTNT-CT.03-17</p>   |                          |                                      |                  |                                  |

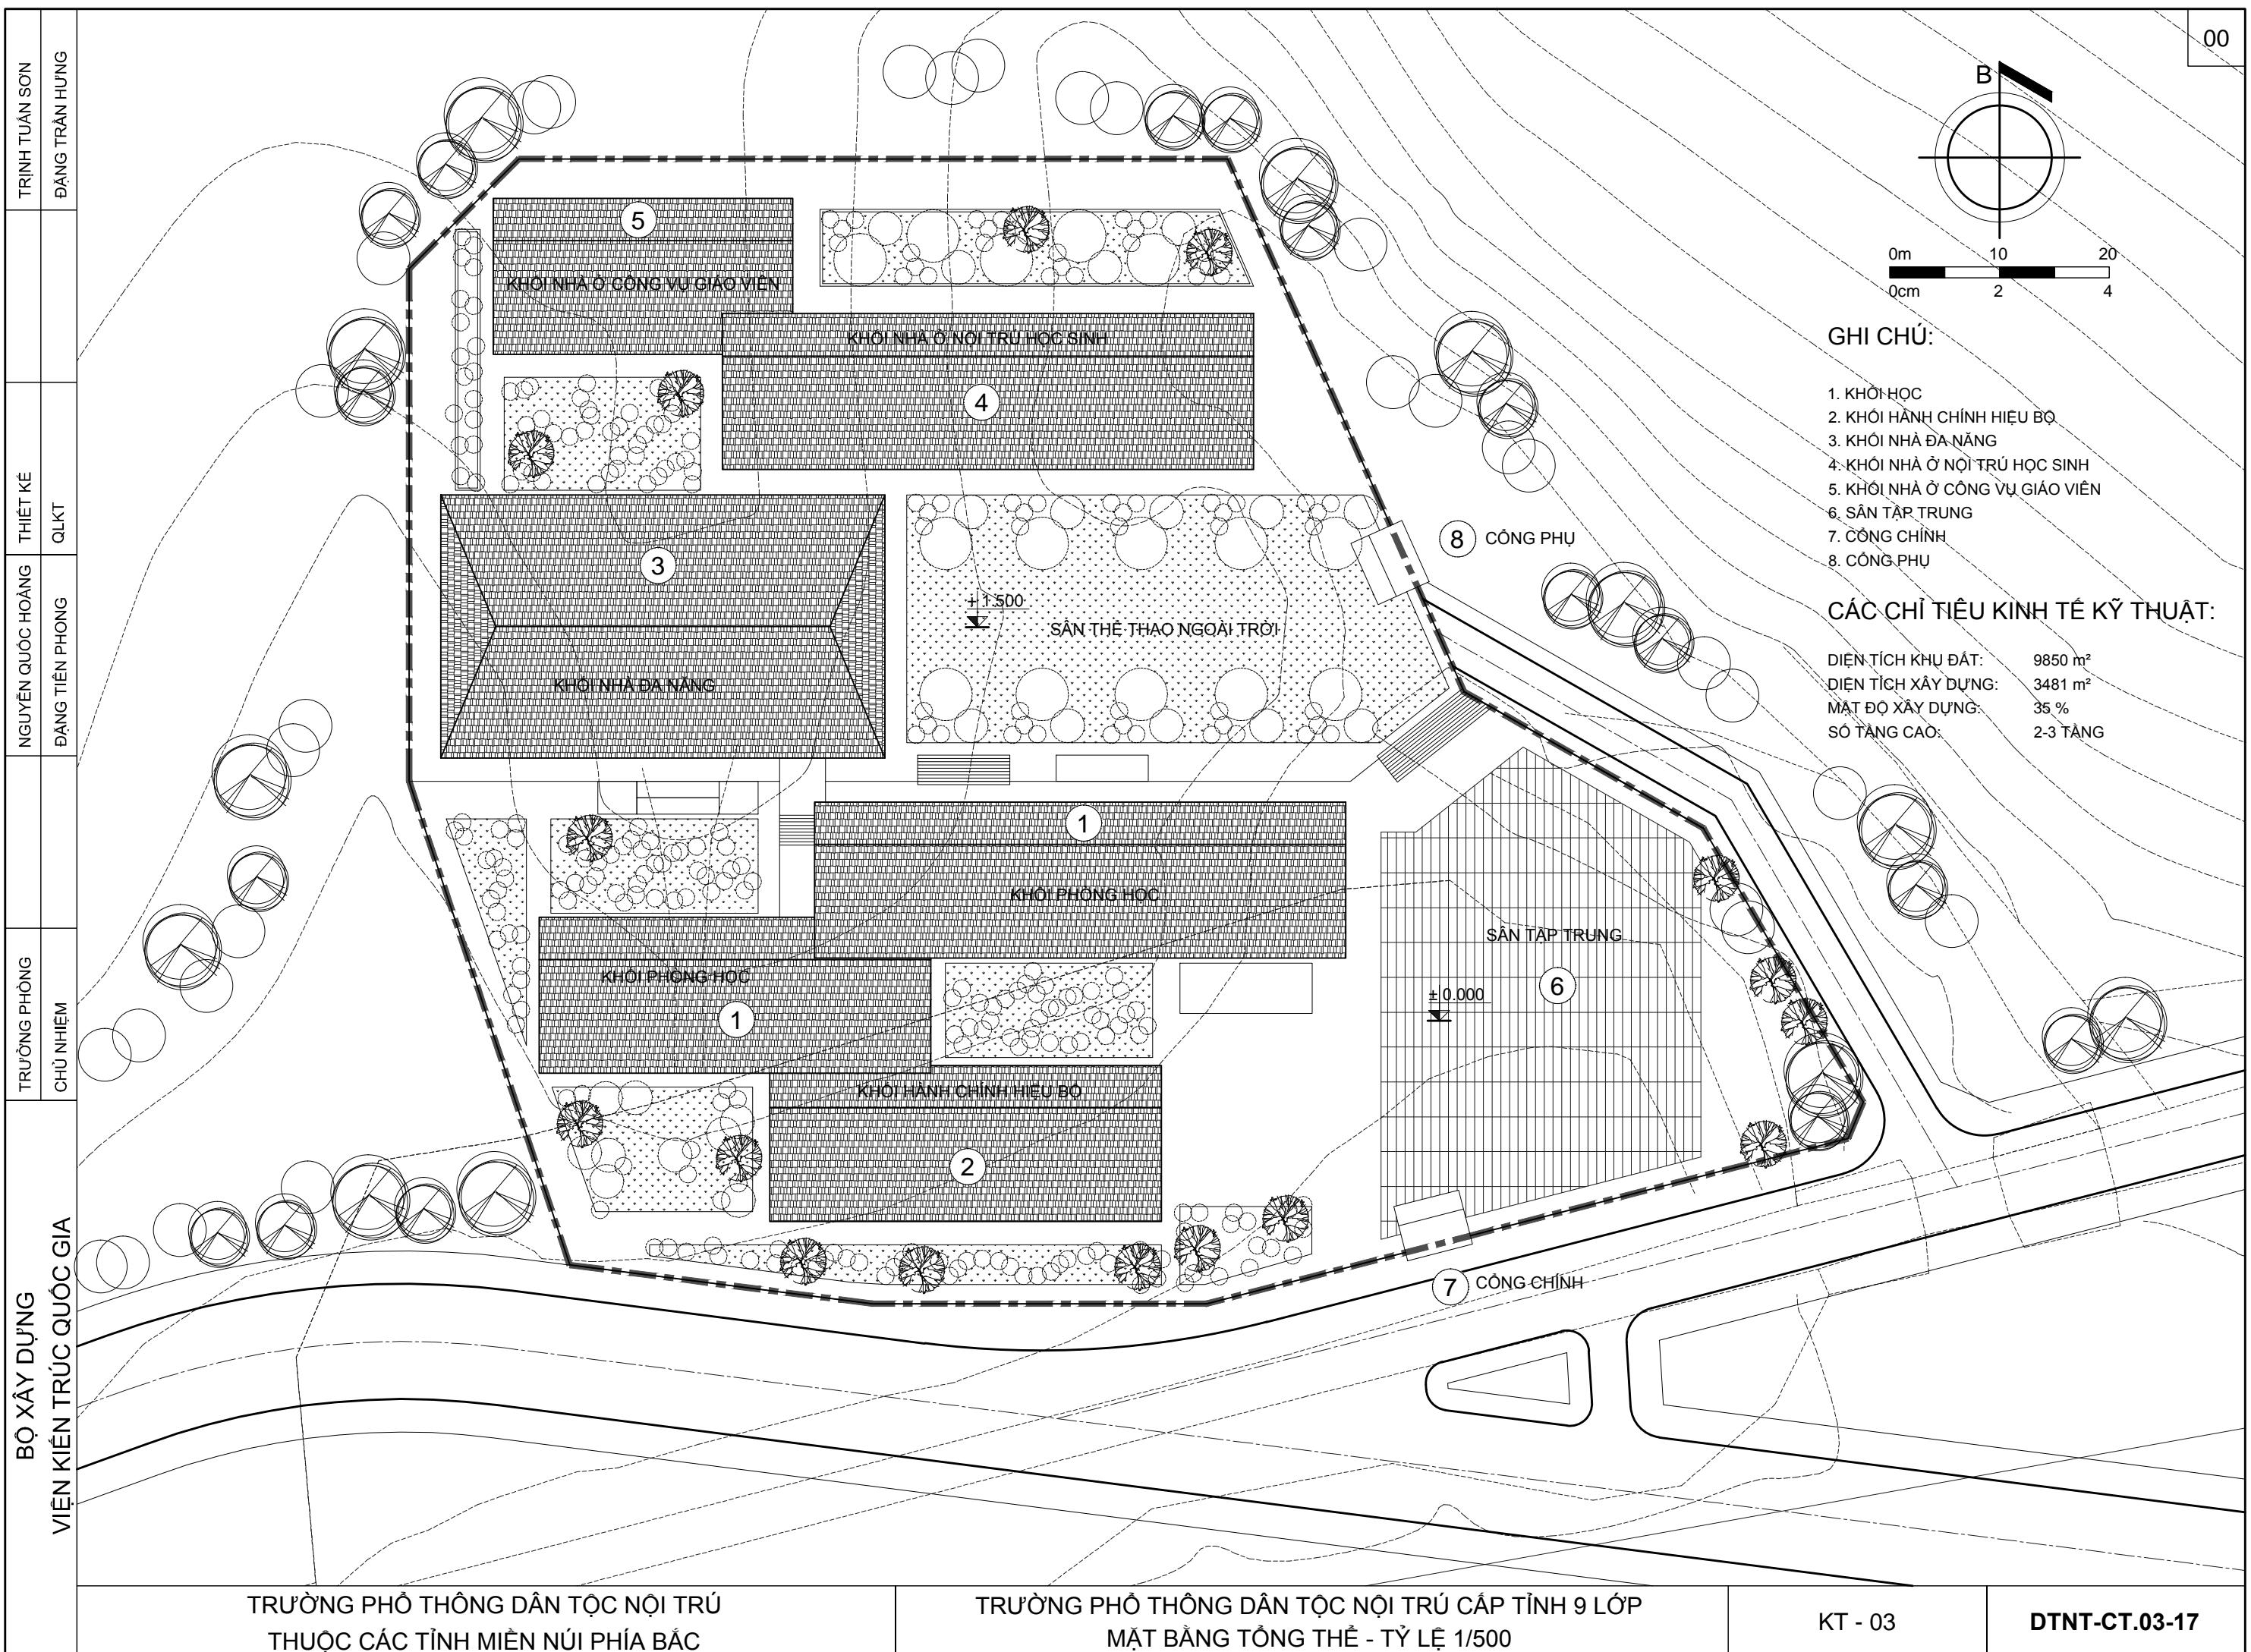

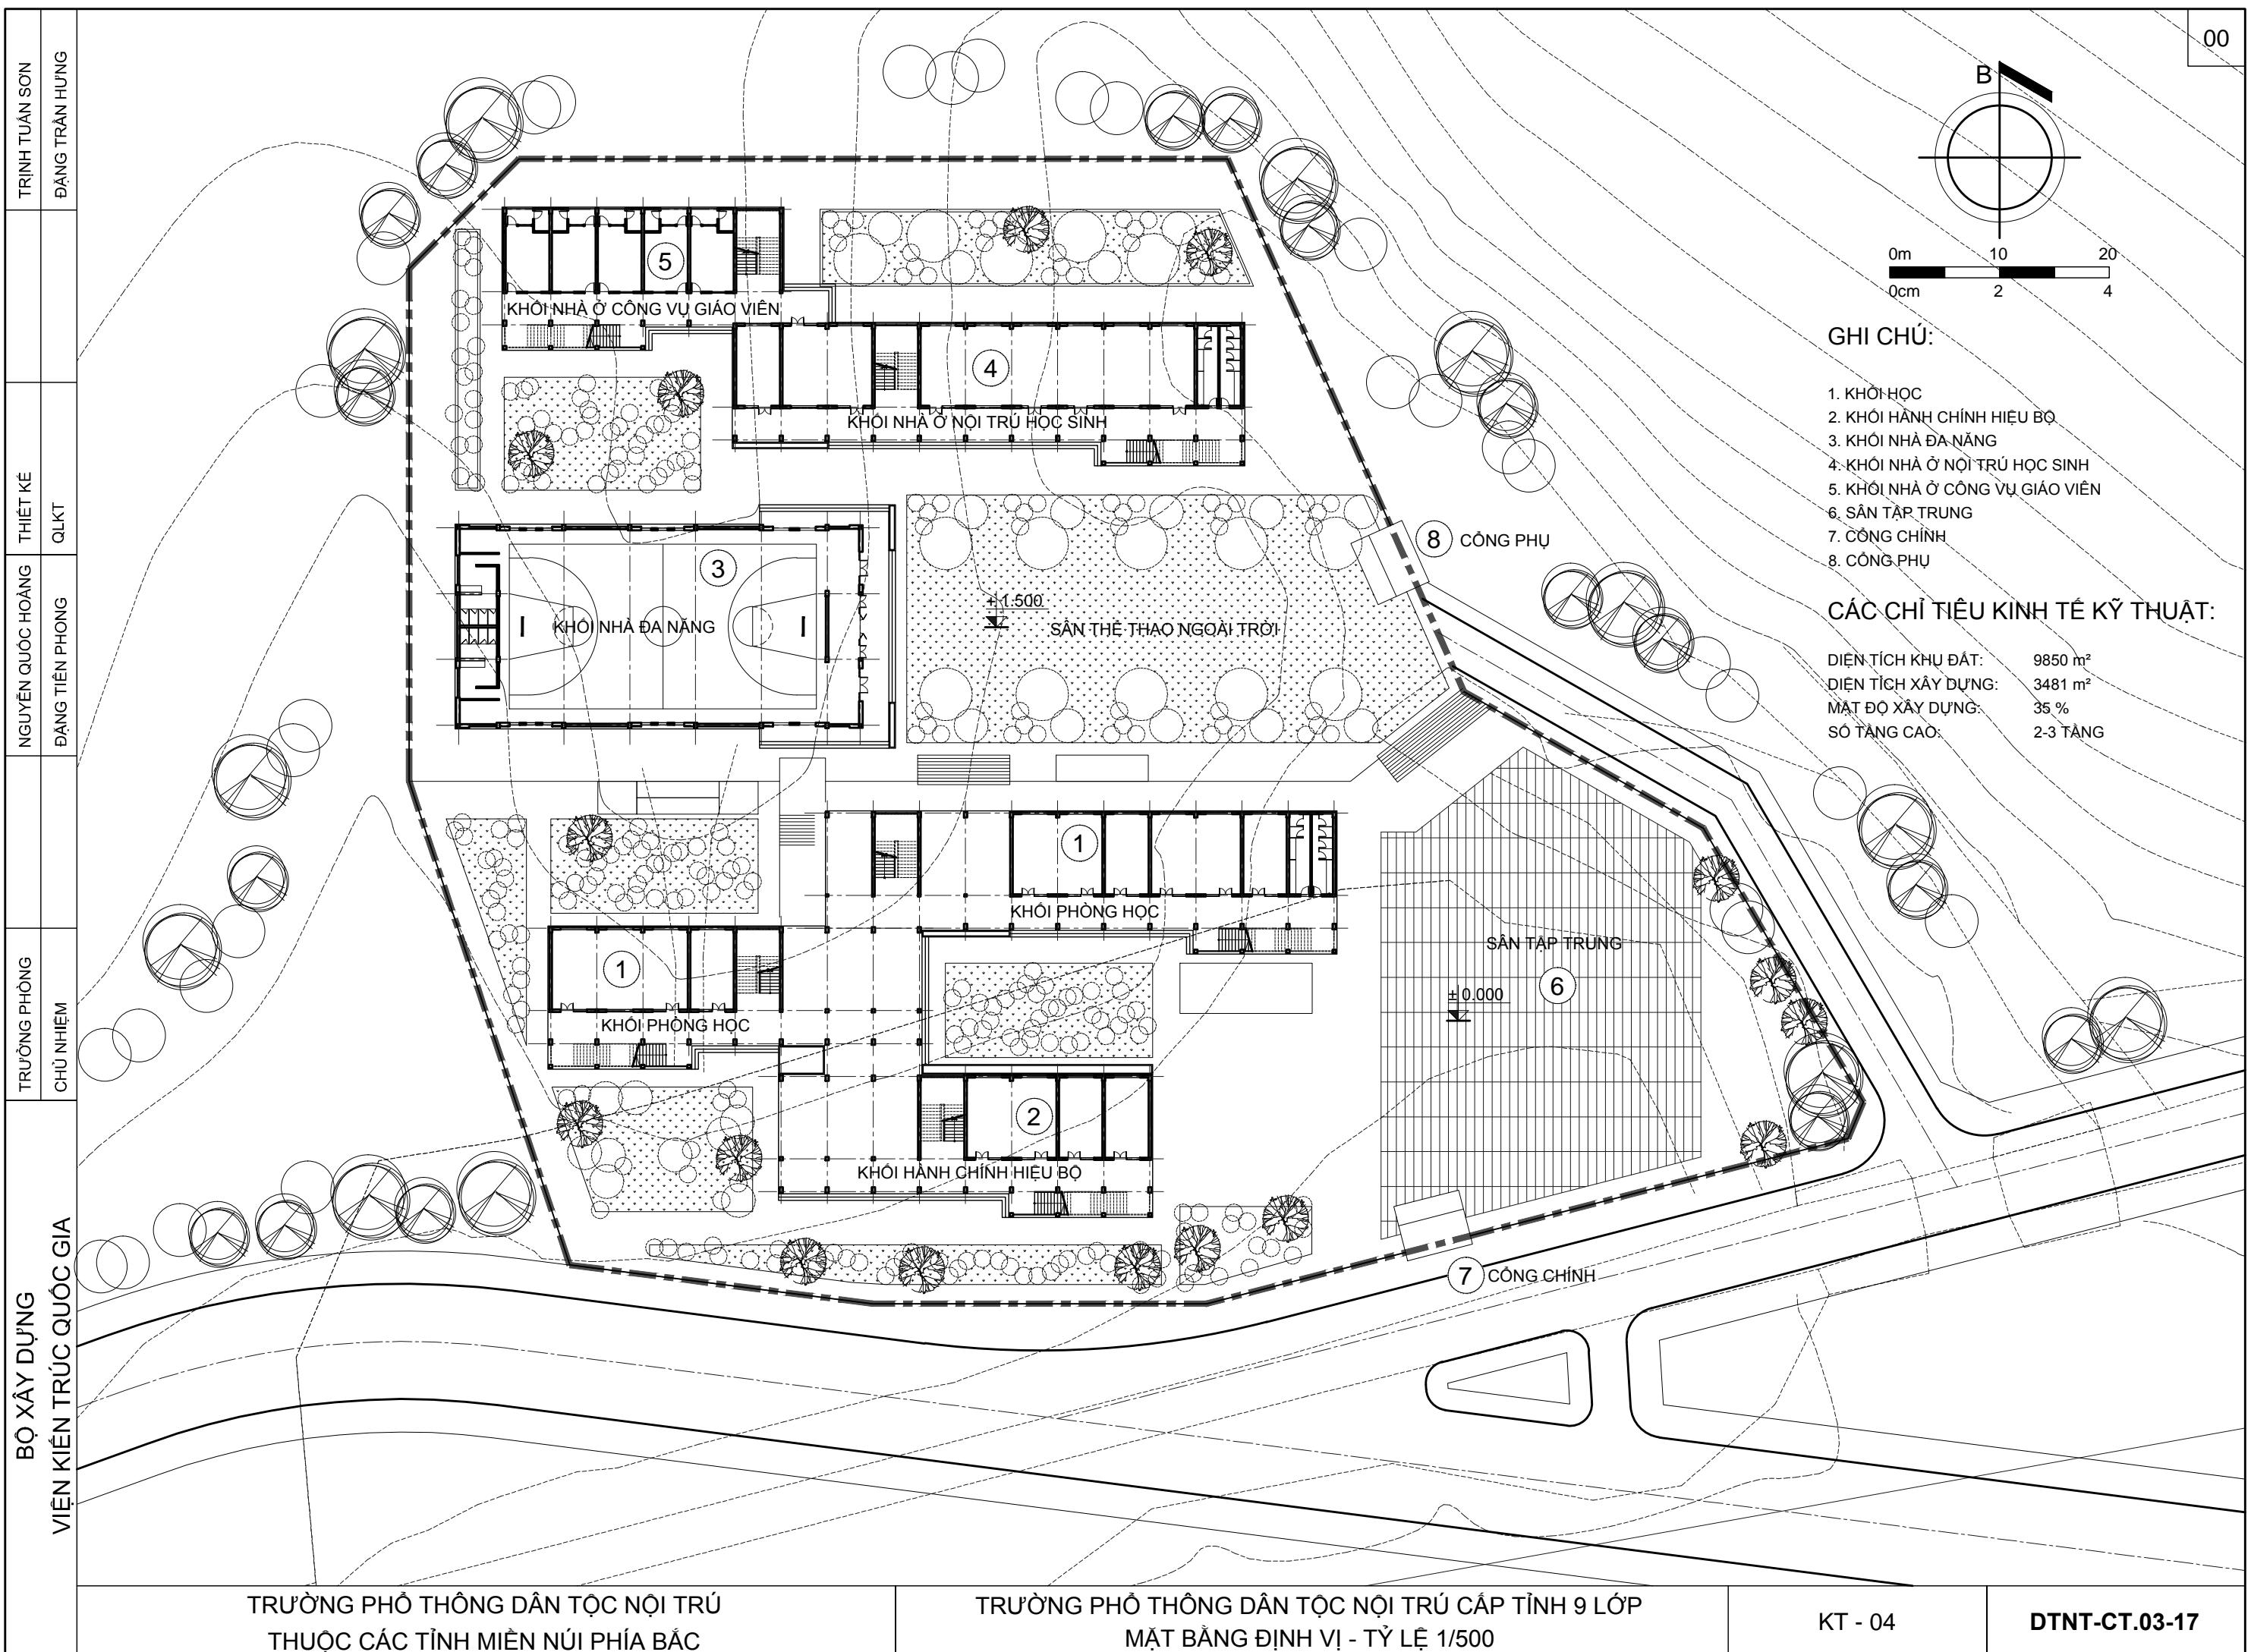

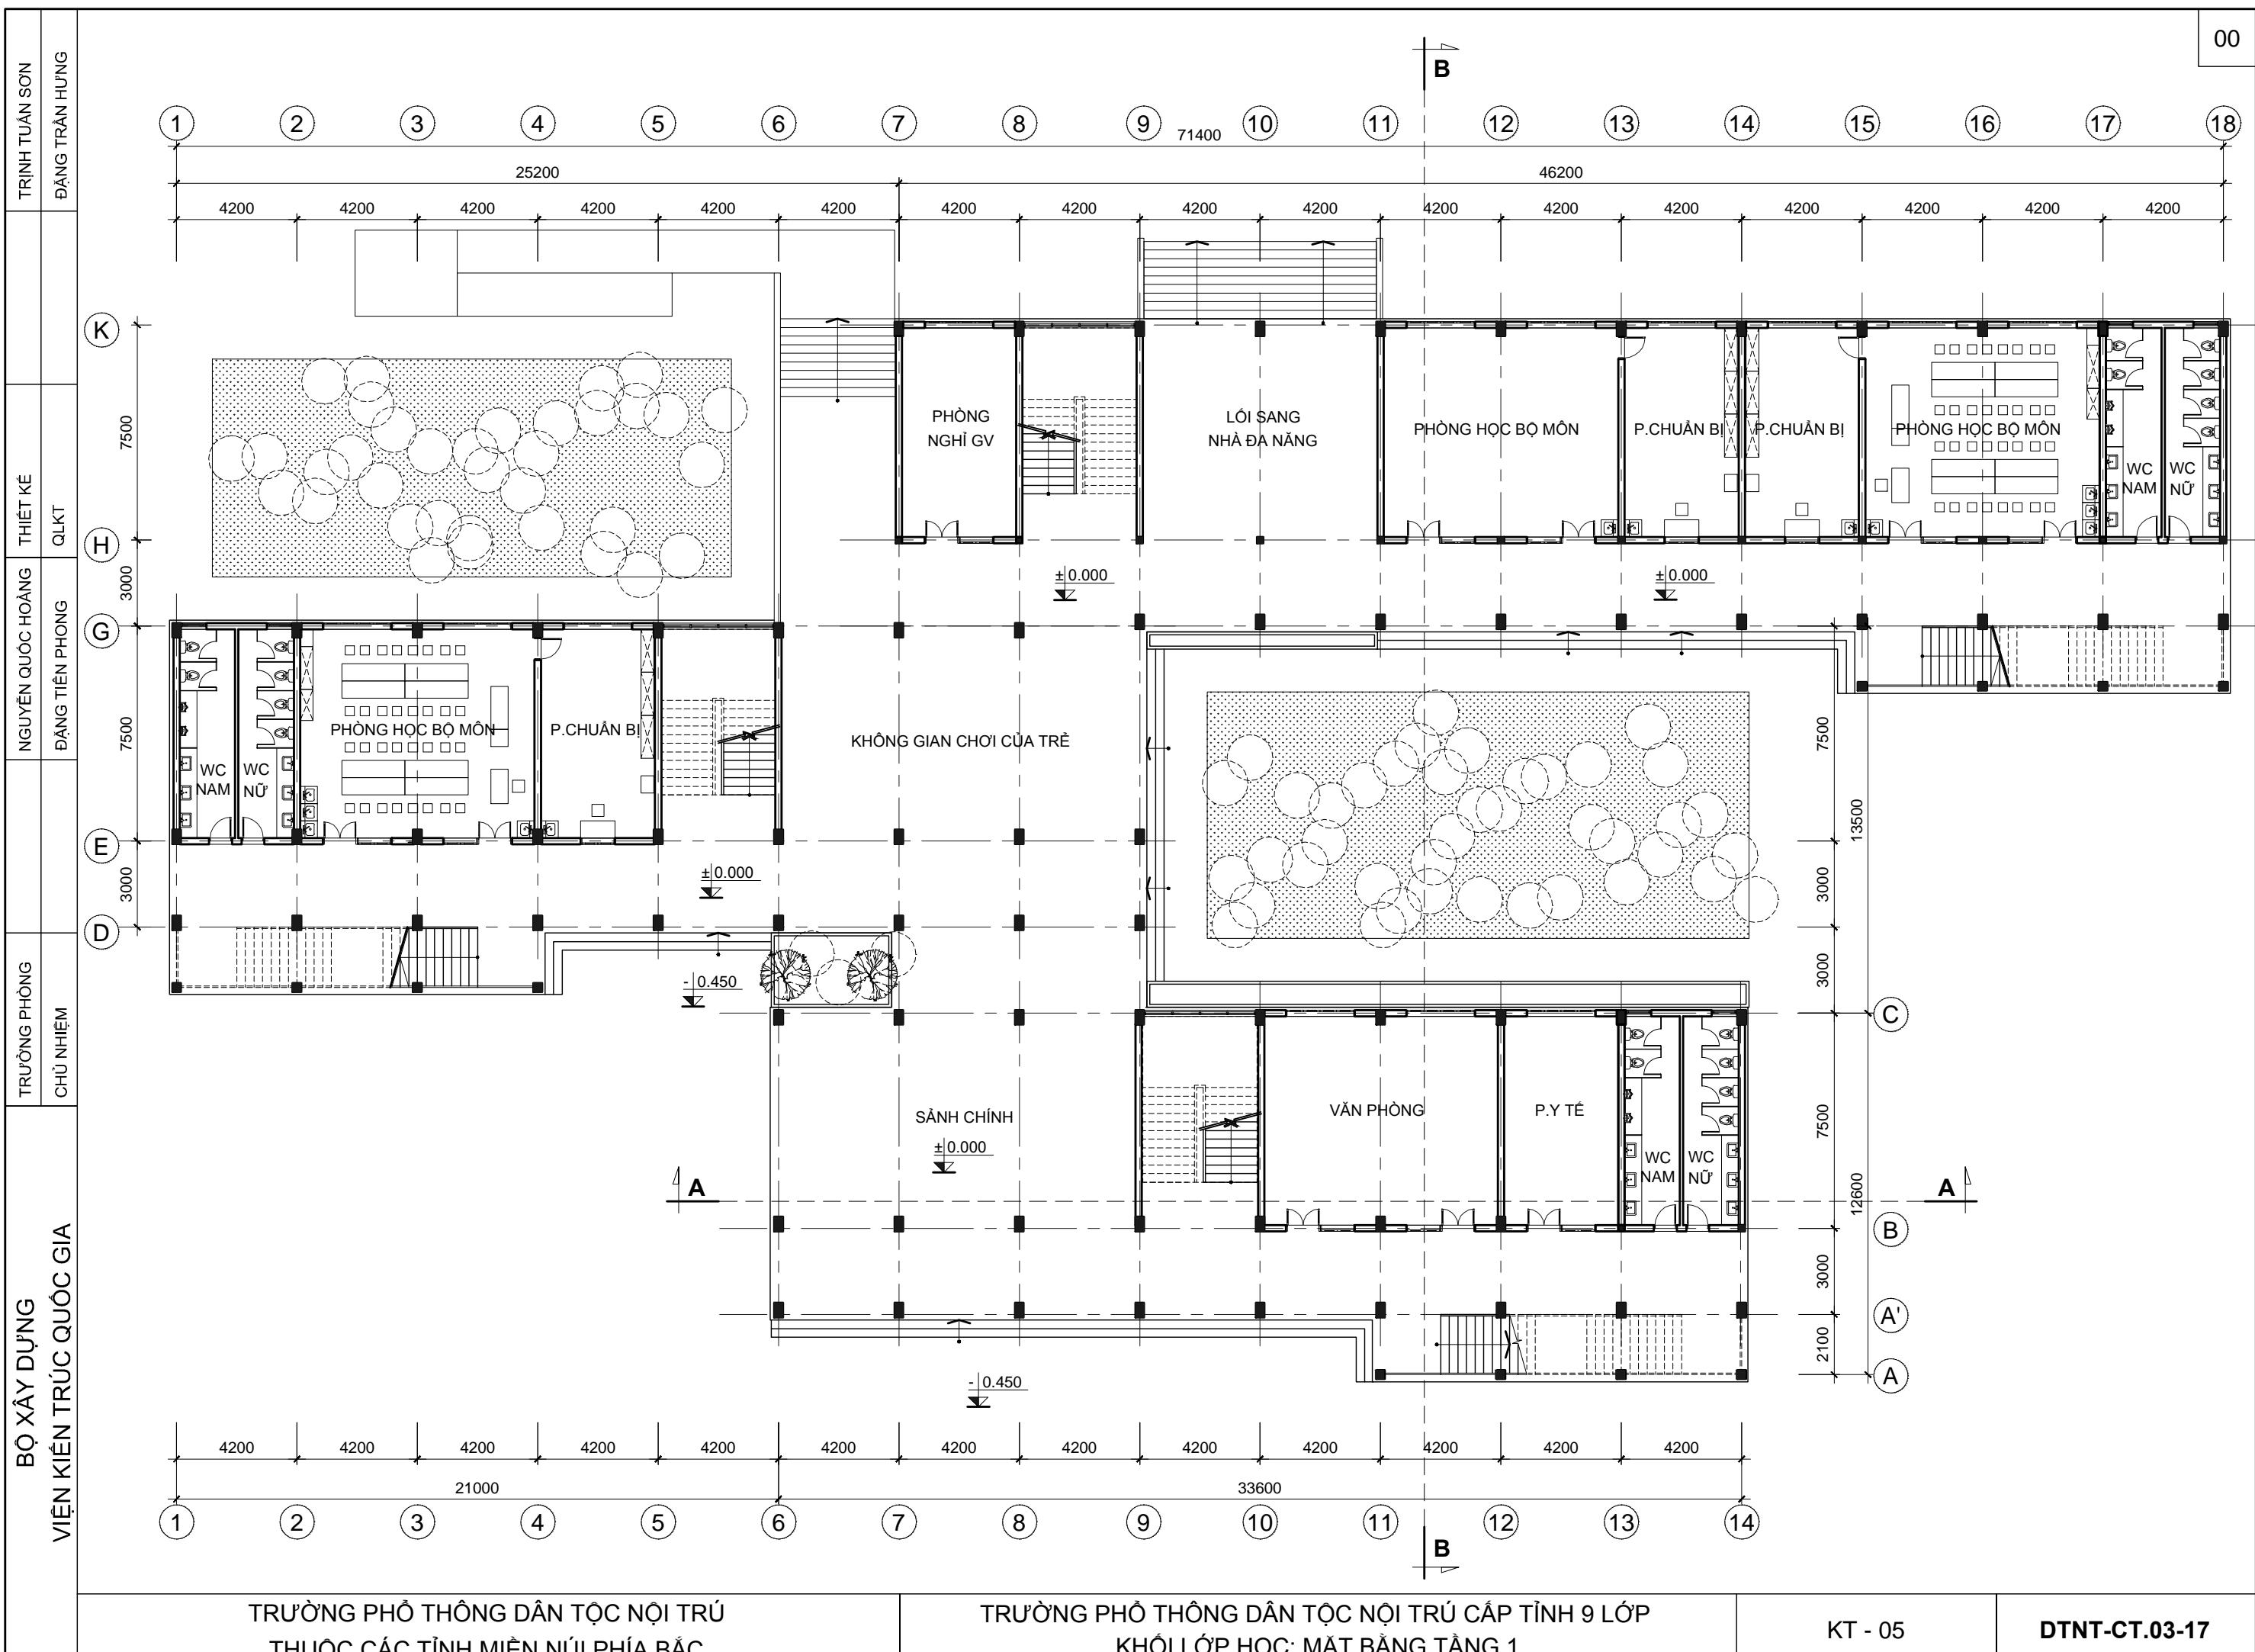



## TRƯỜNG PHỔ THÔNG DÂN TỘC NỘI TRÙ THUỘC CÁC TỈNH MIỀN NÚI PHÍA BẮC


# TRƯỜNG PHỔ THÔNG DÂN TỘC NỘI TRÚ CẤP TỈNH 9 LỚP KHỐI LỚP HỌC: MẶT BẰNG TẦNG 1


KT - 05


DTNT-CT.03-17

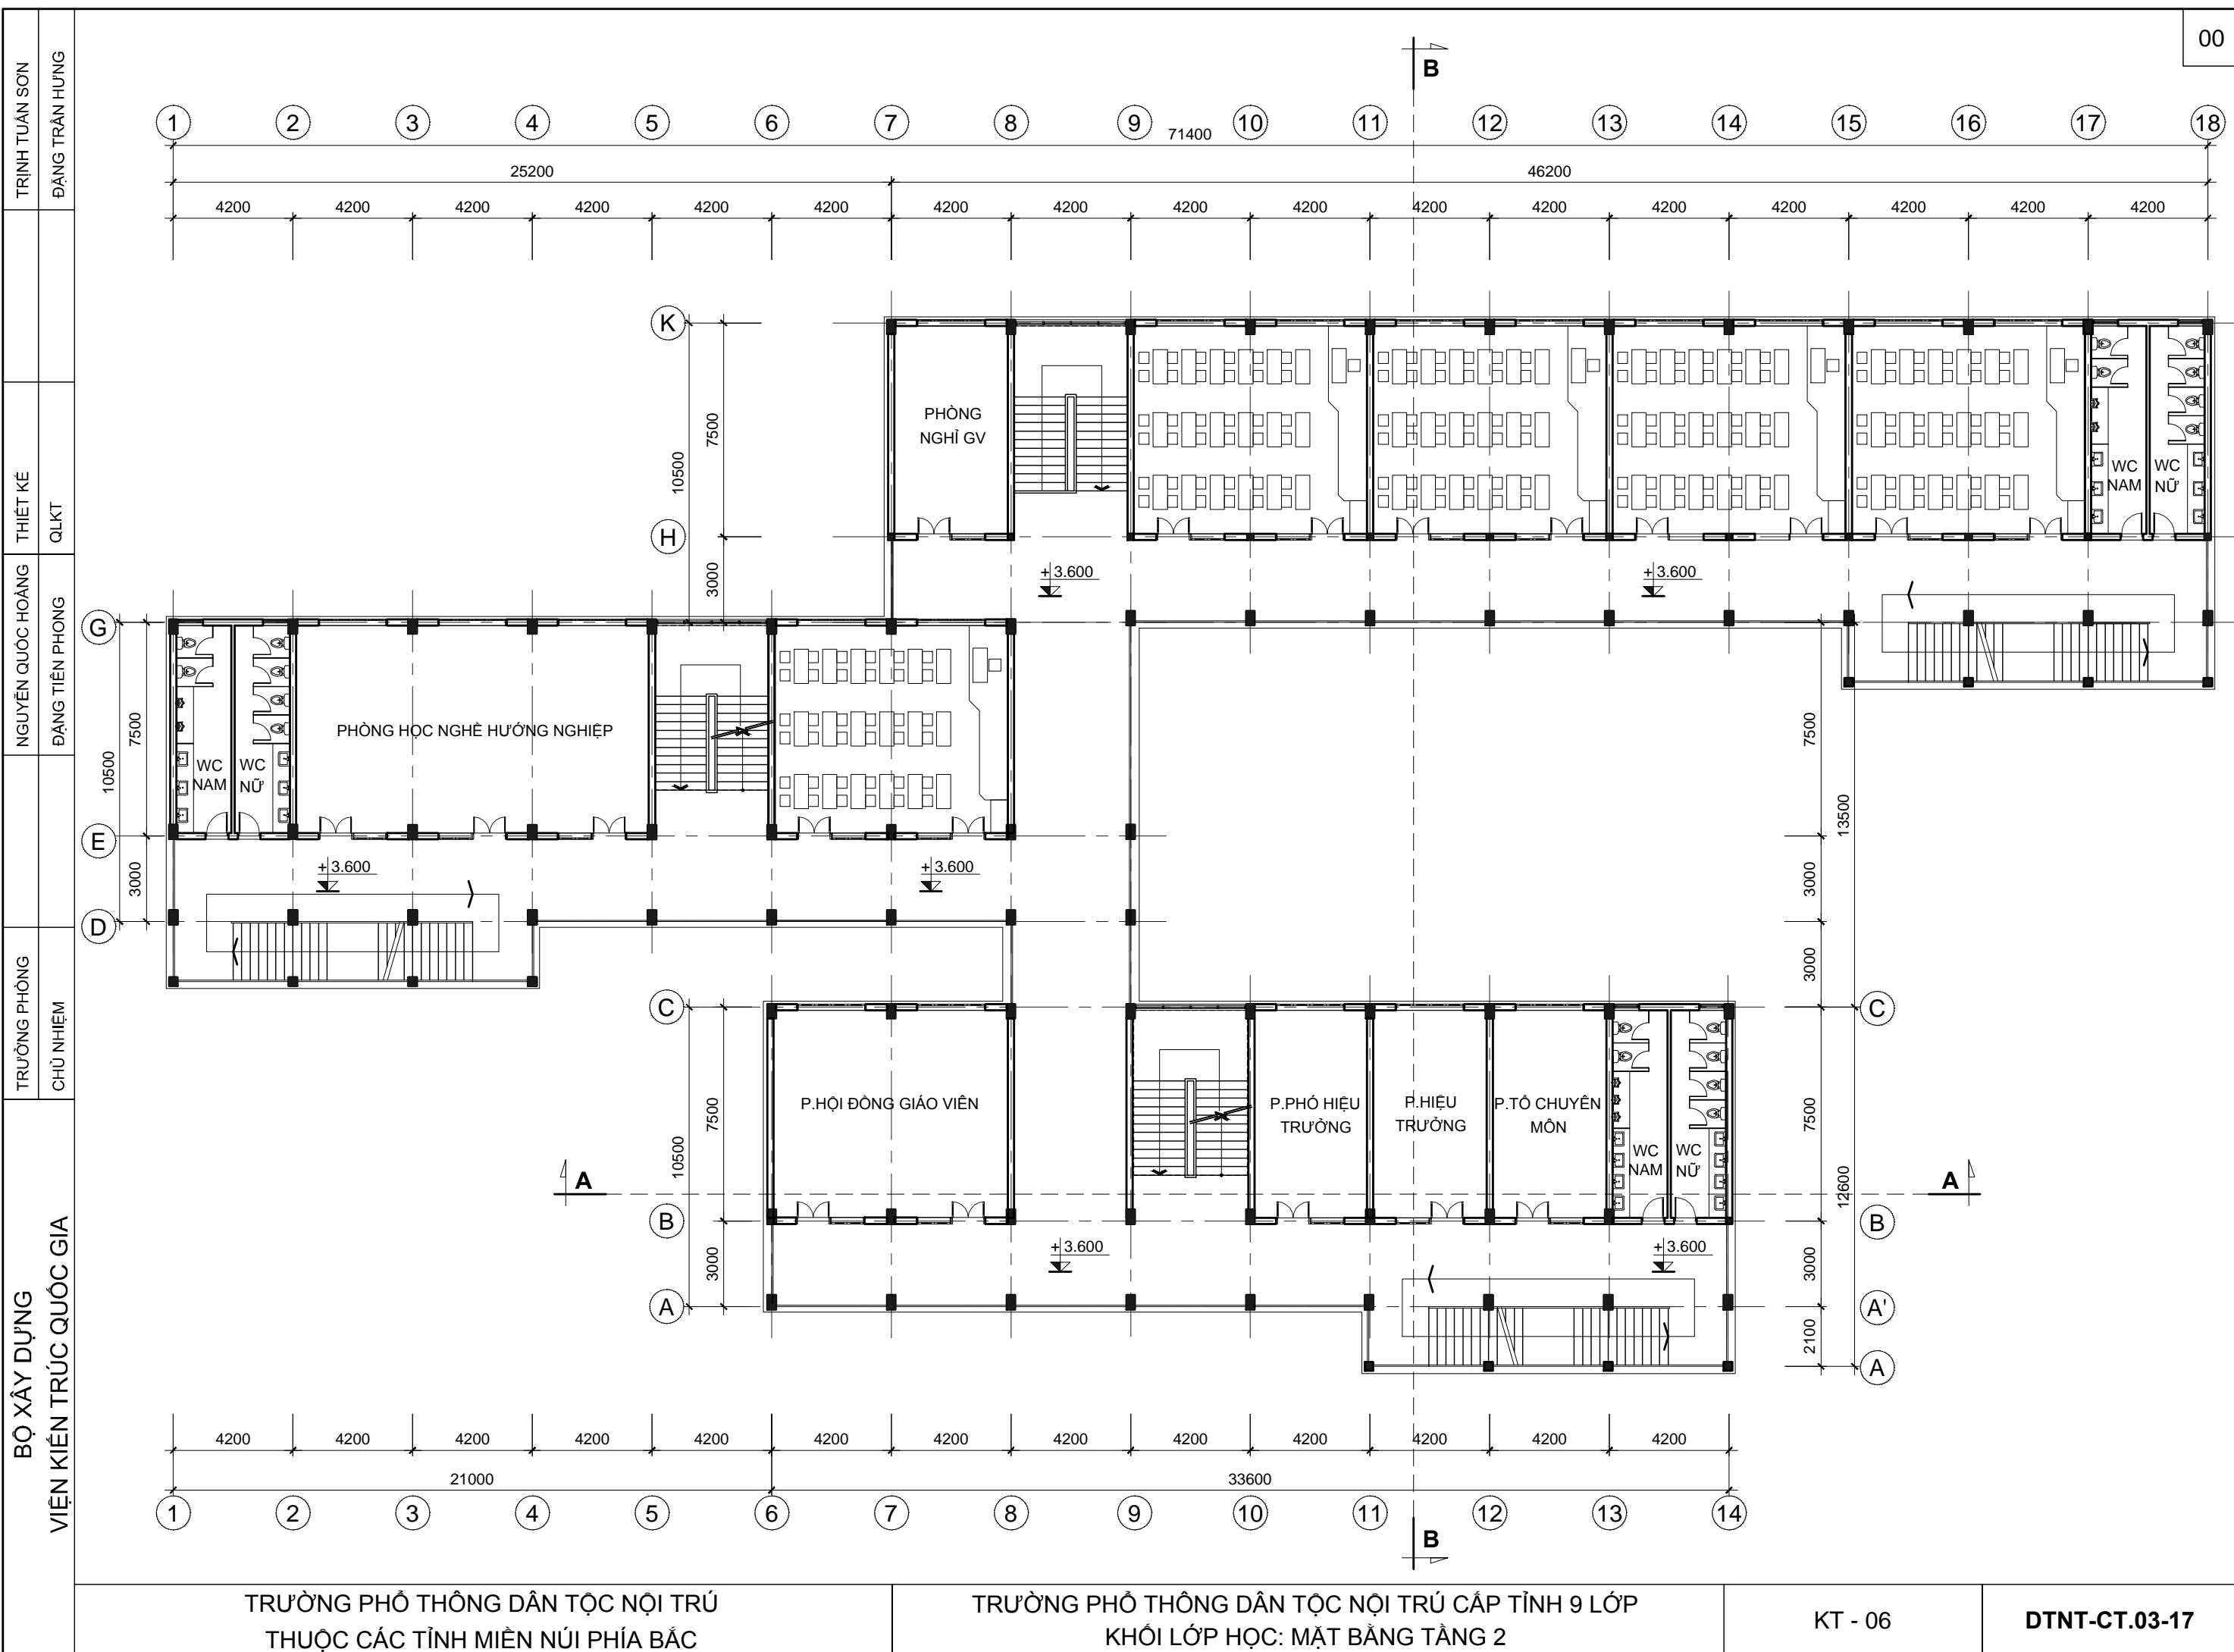


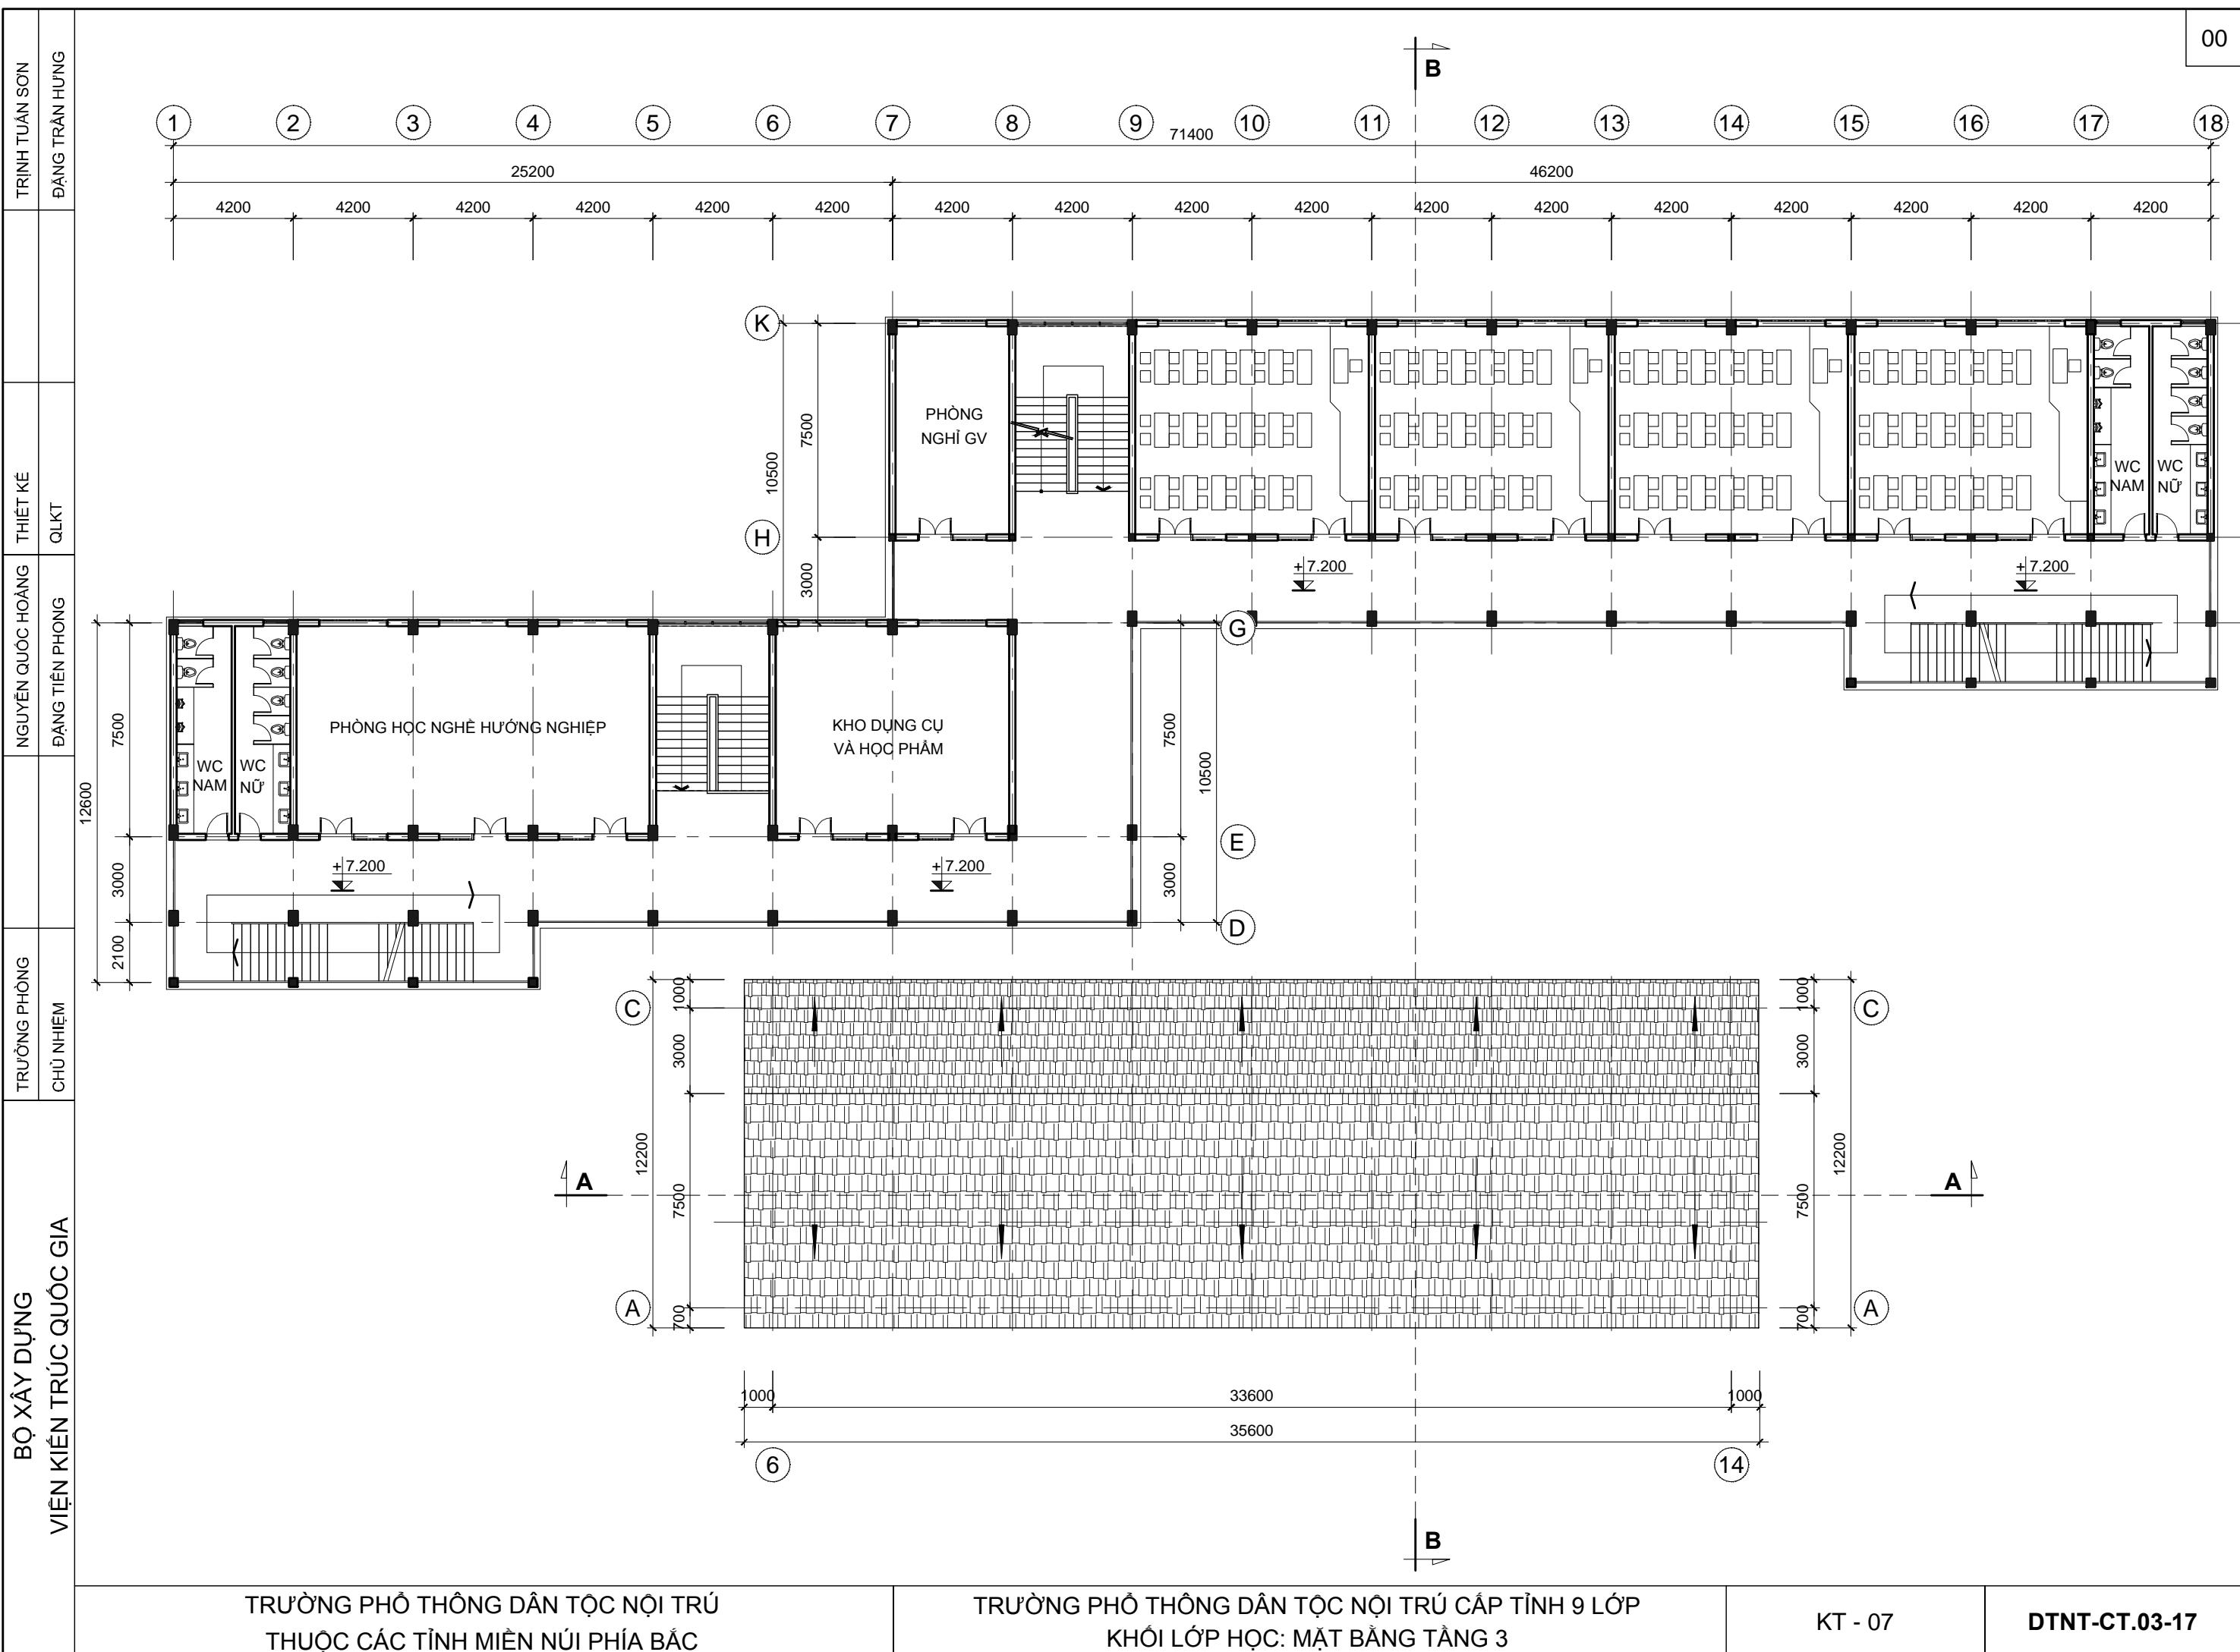

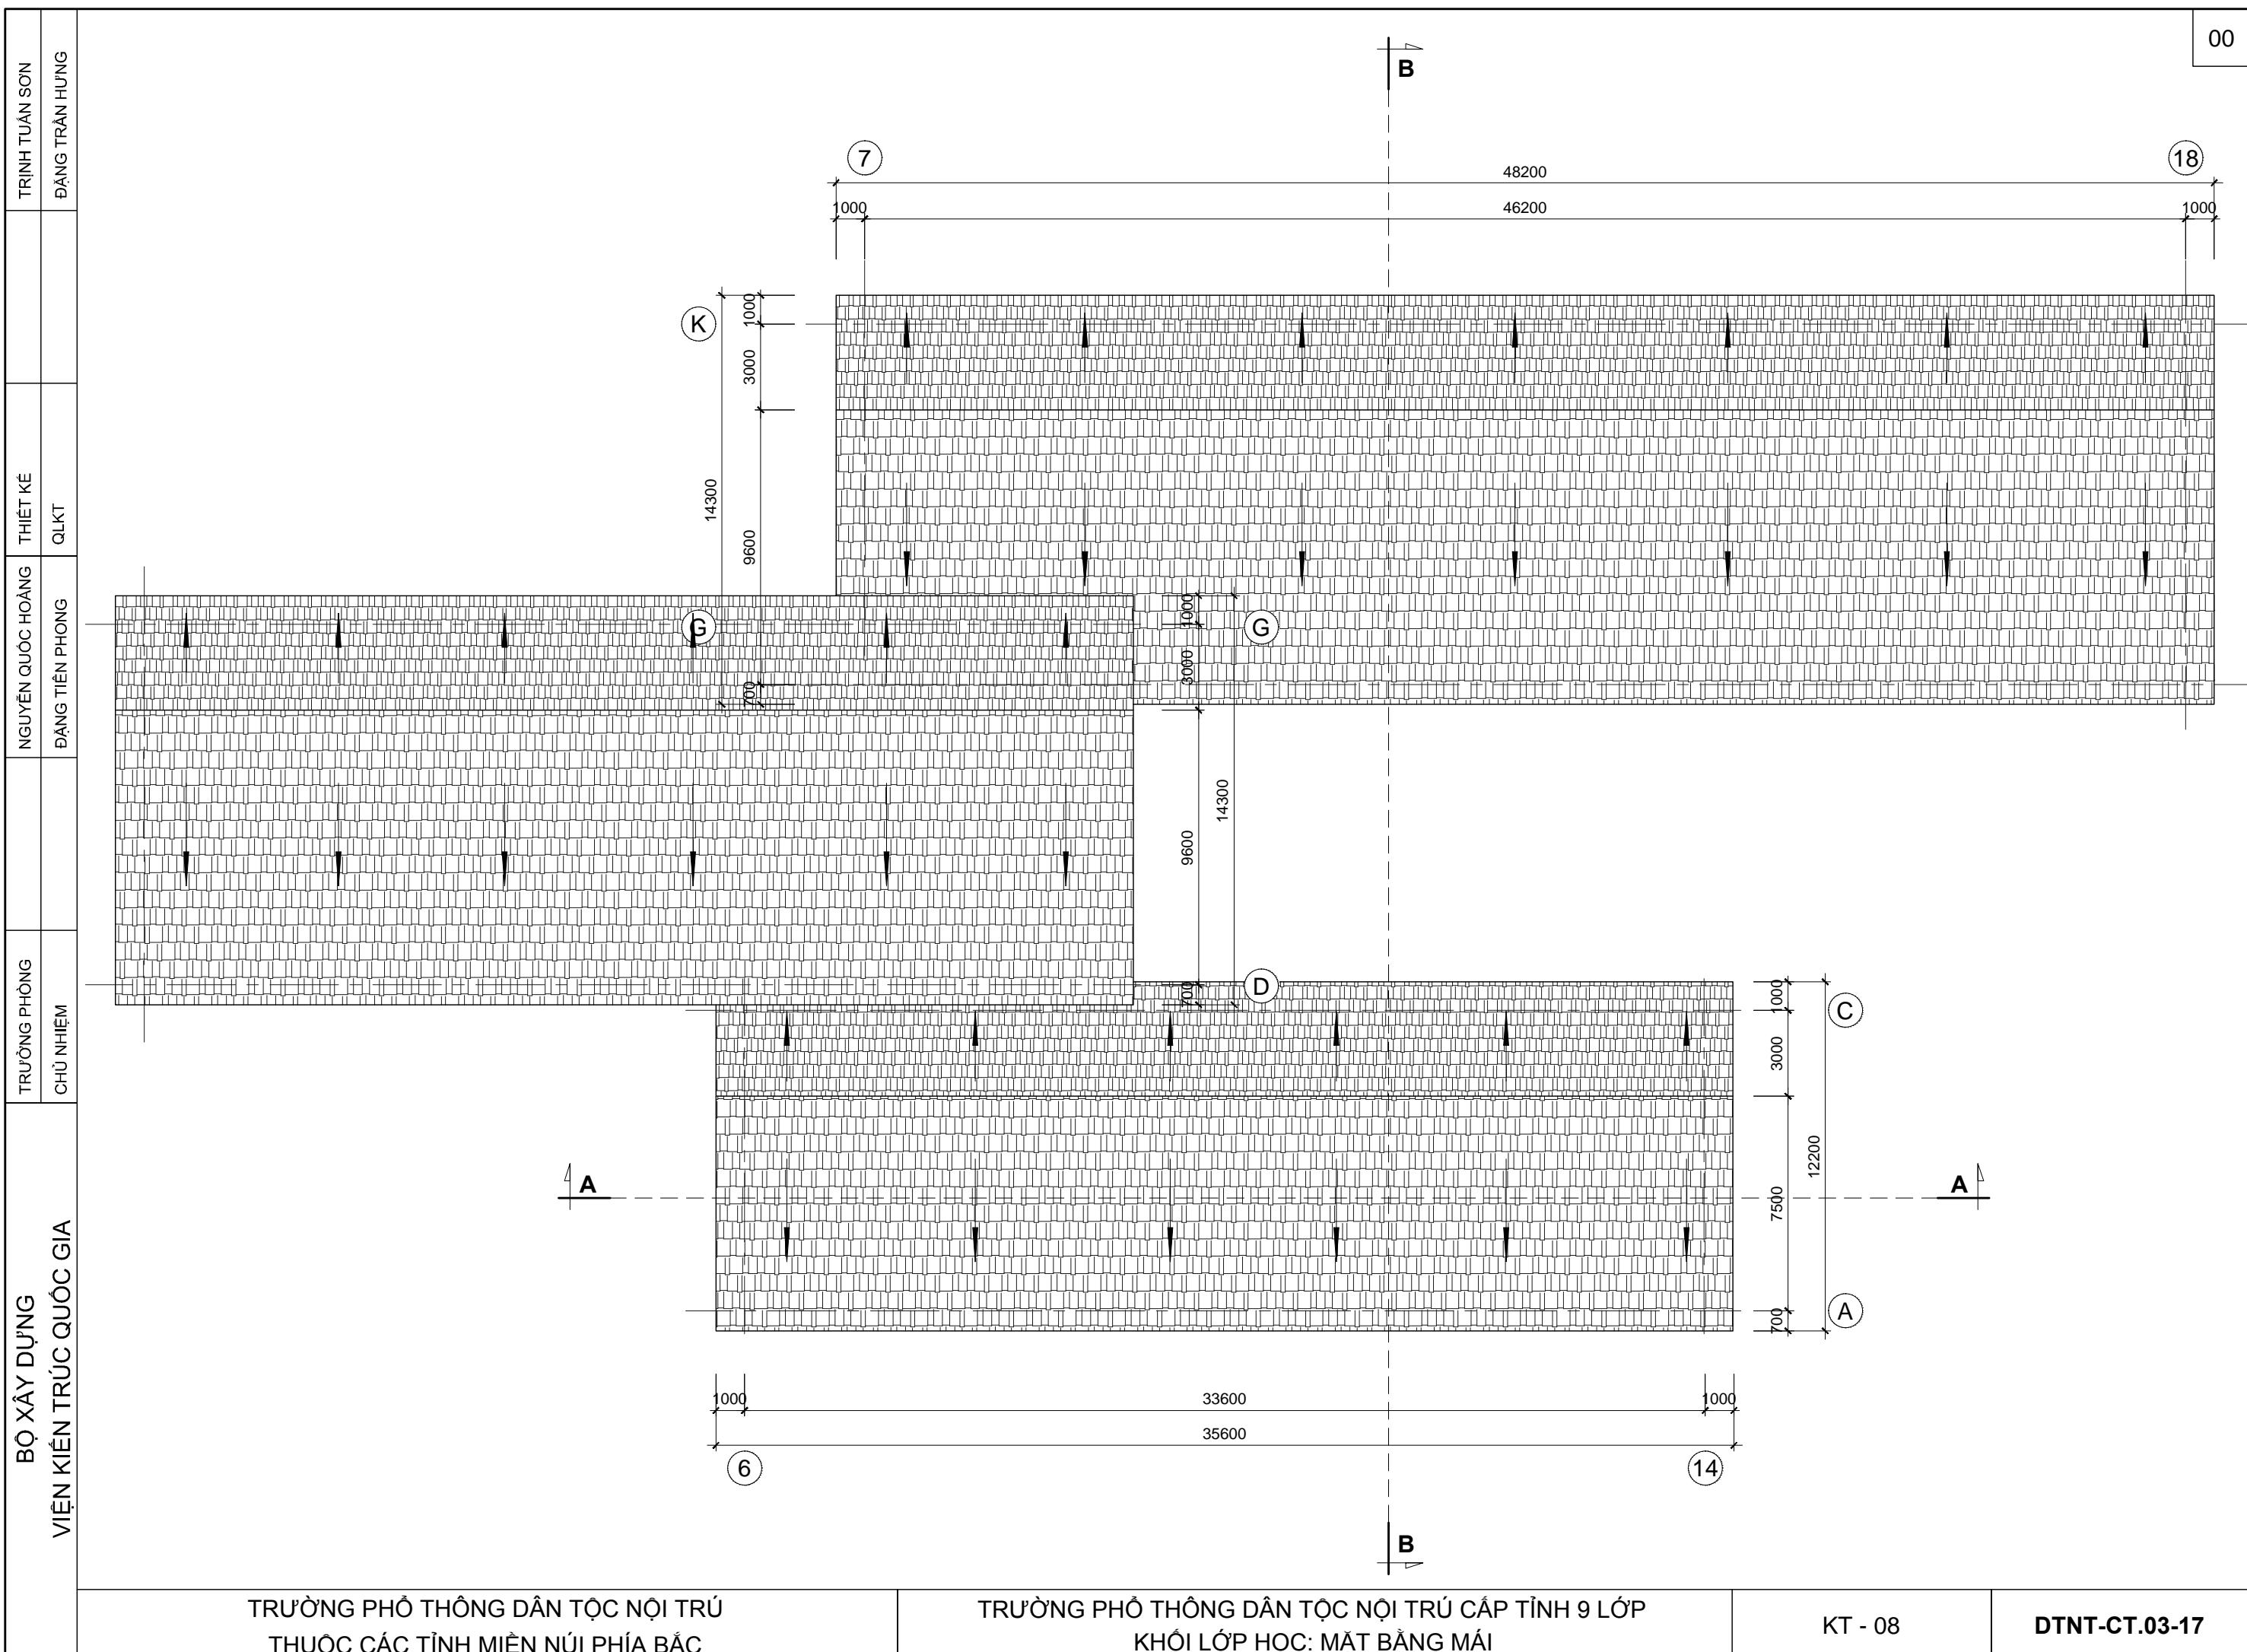

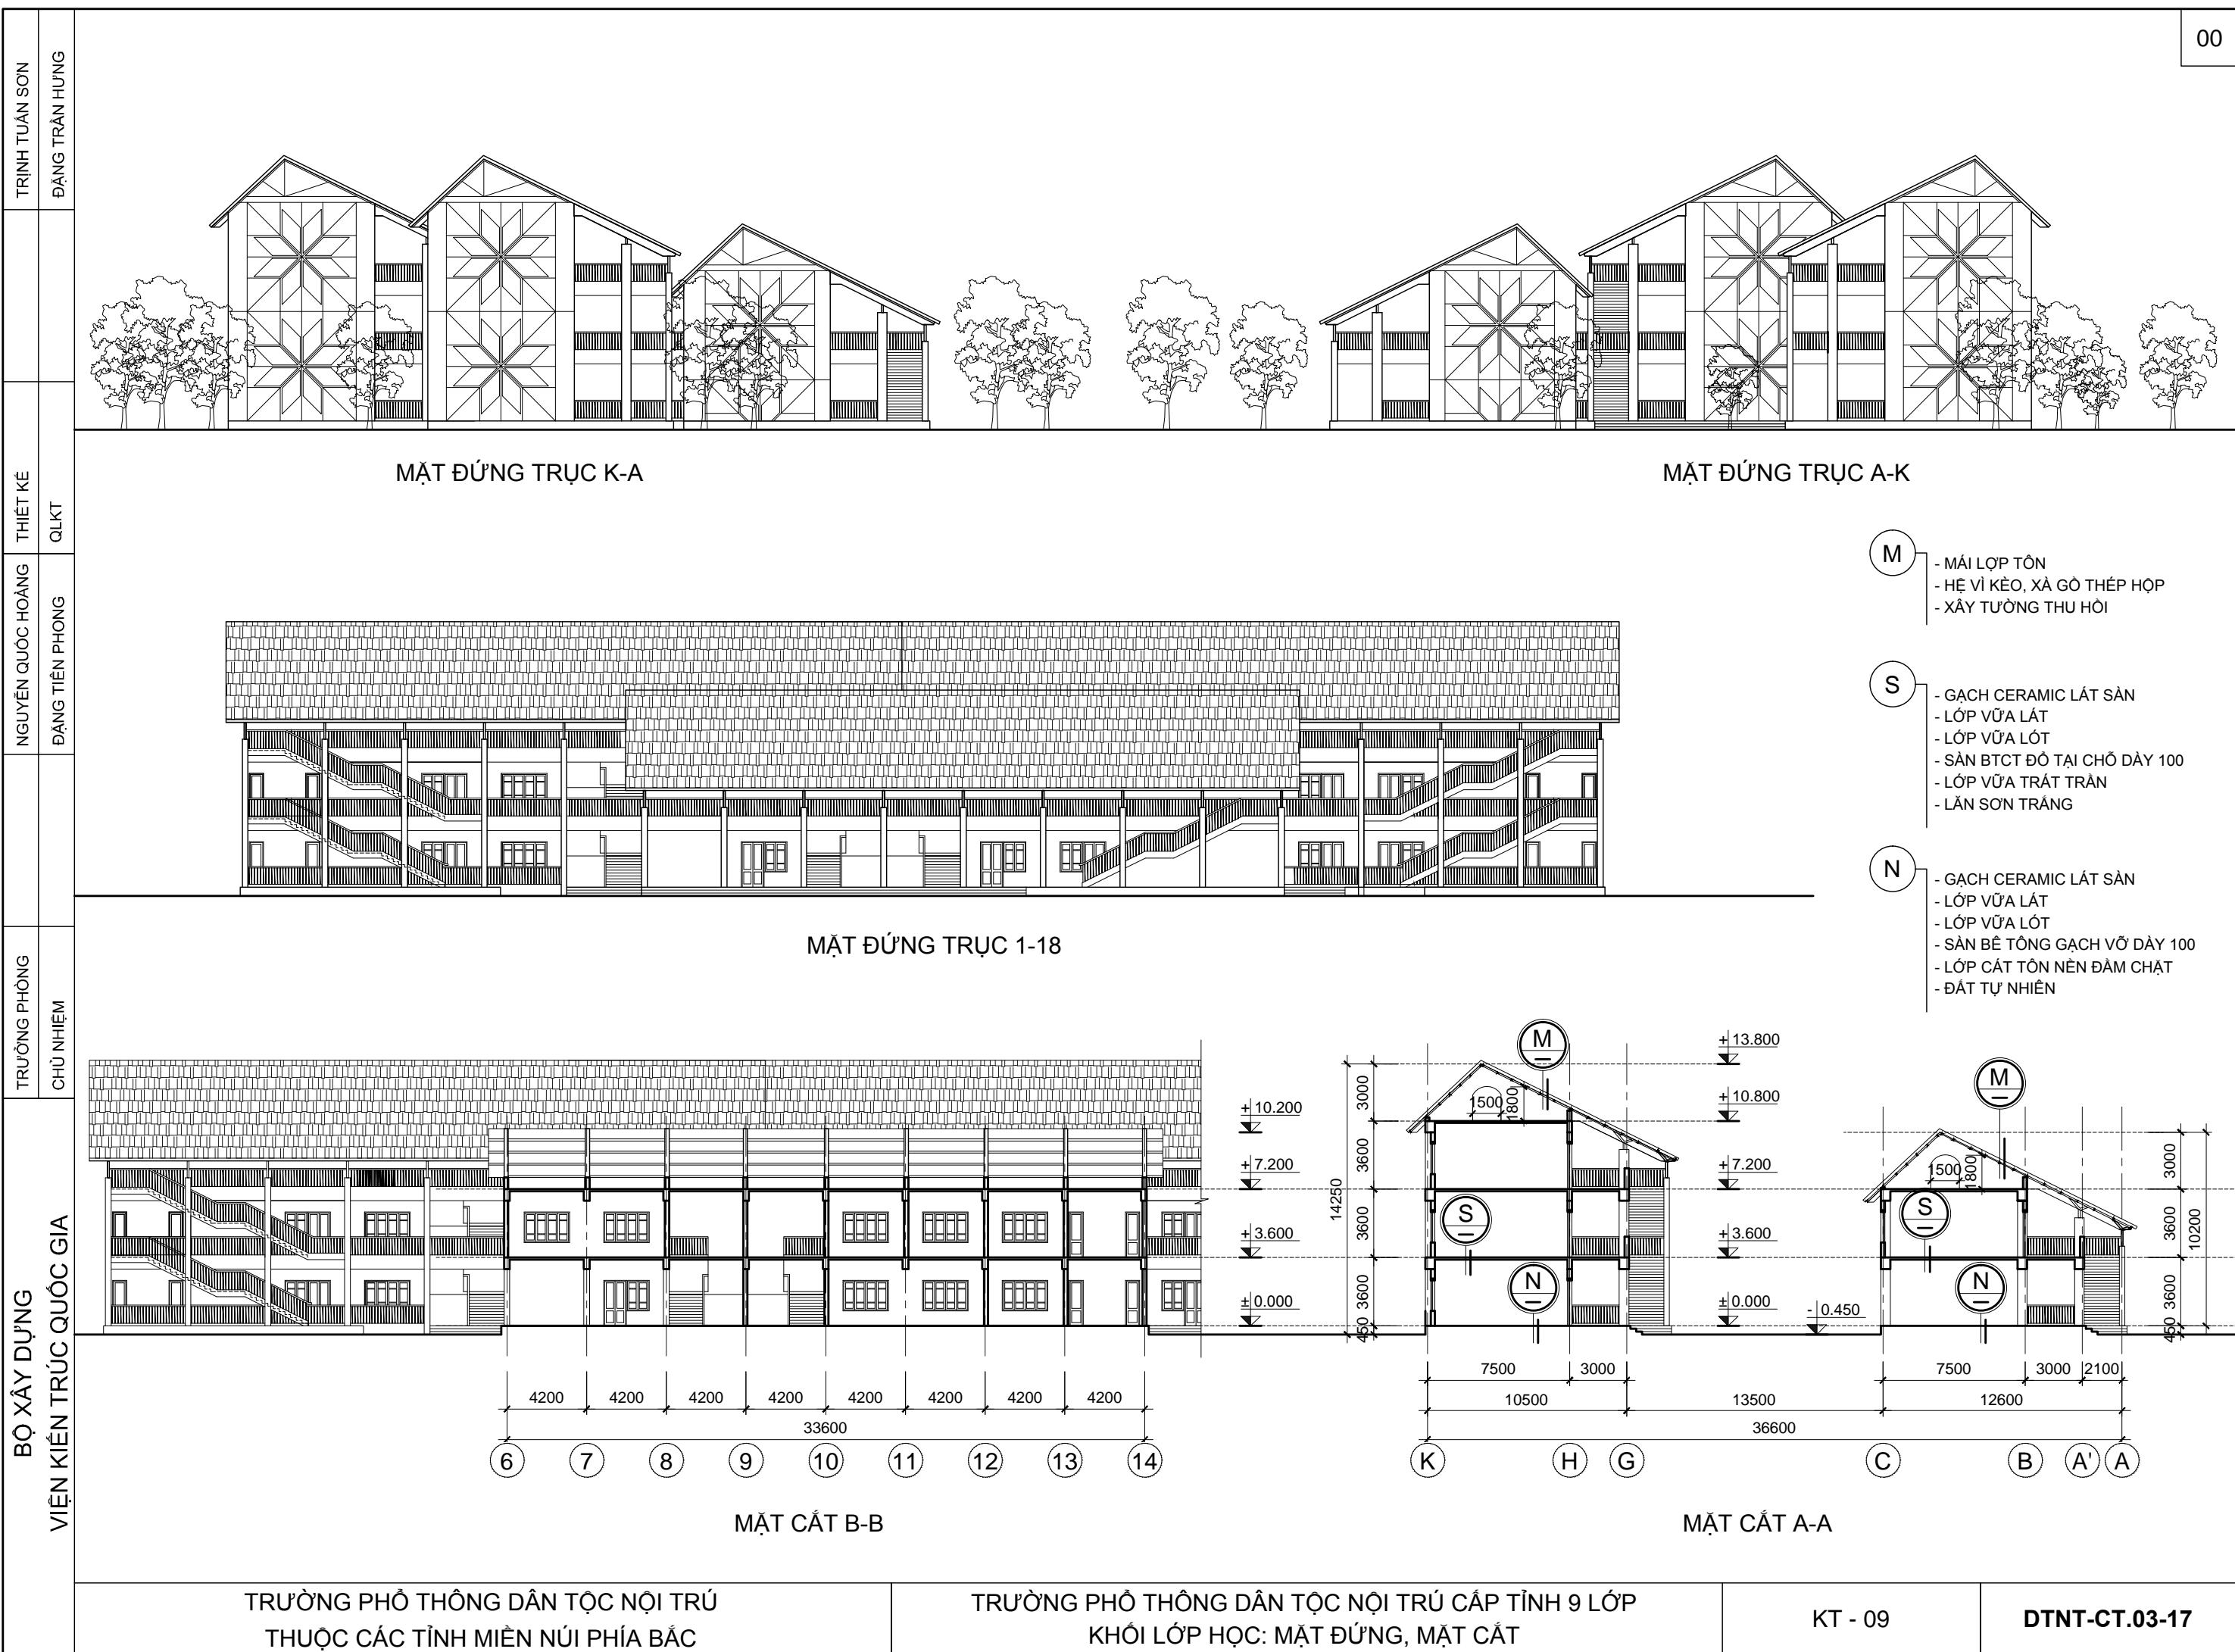

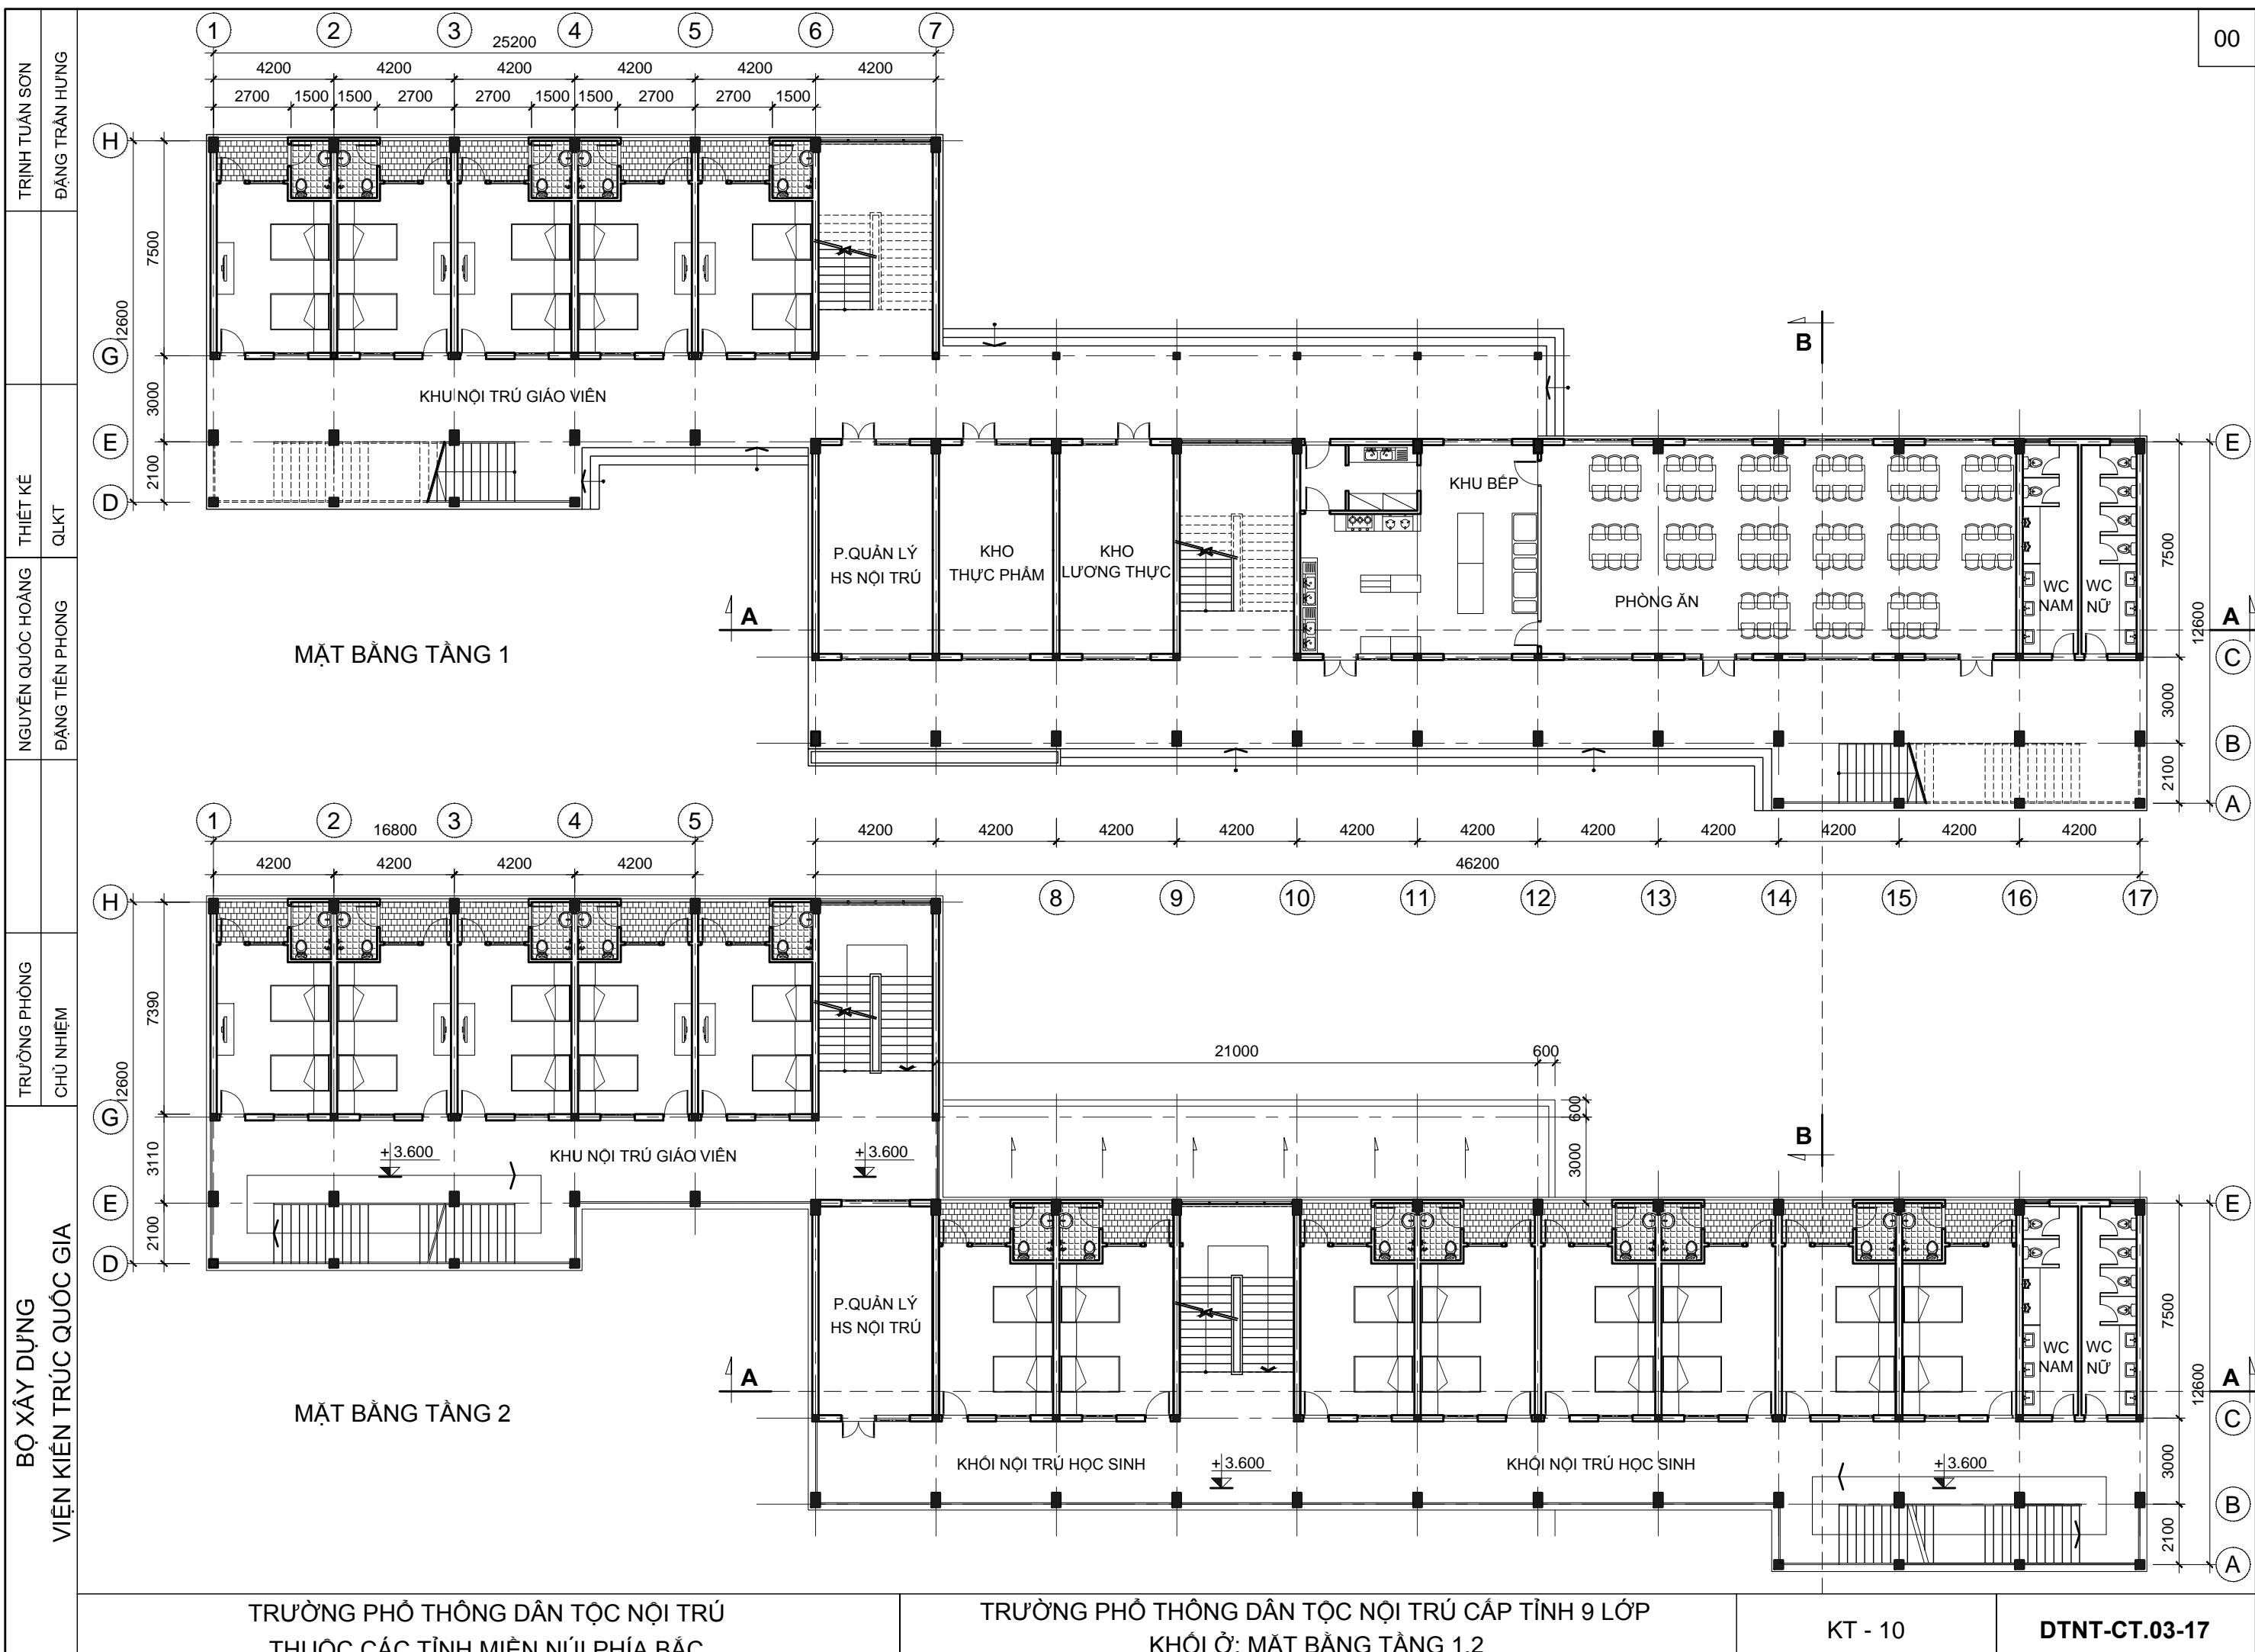

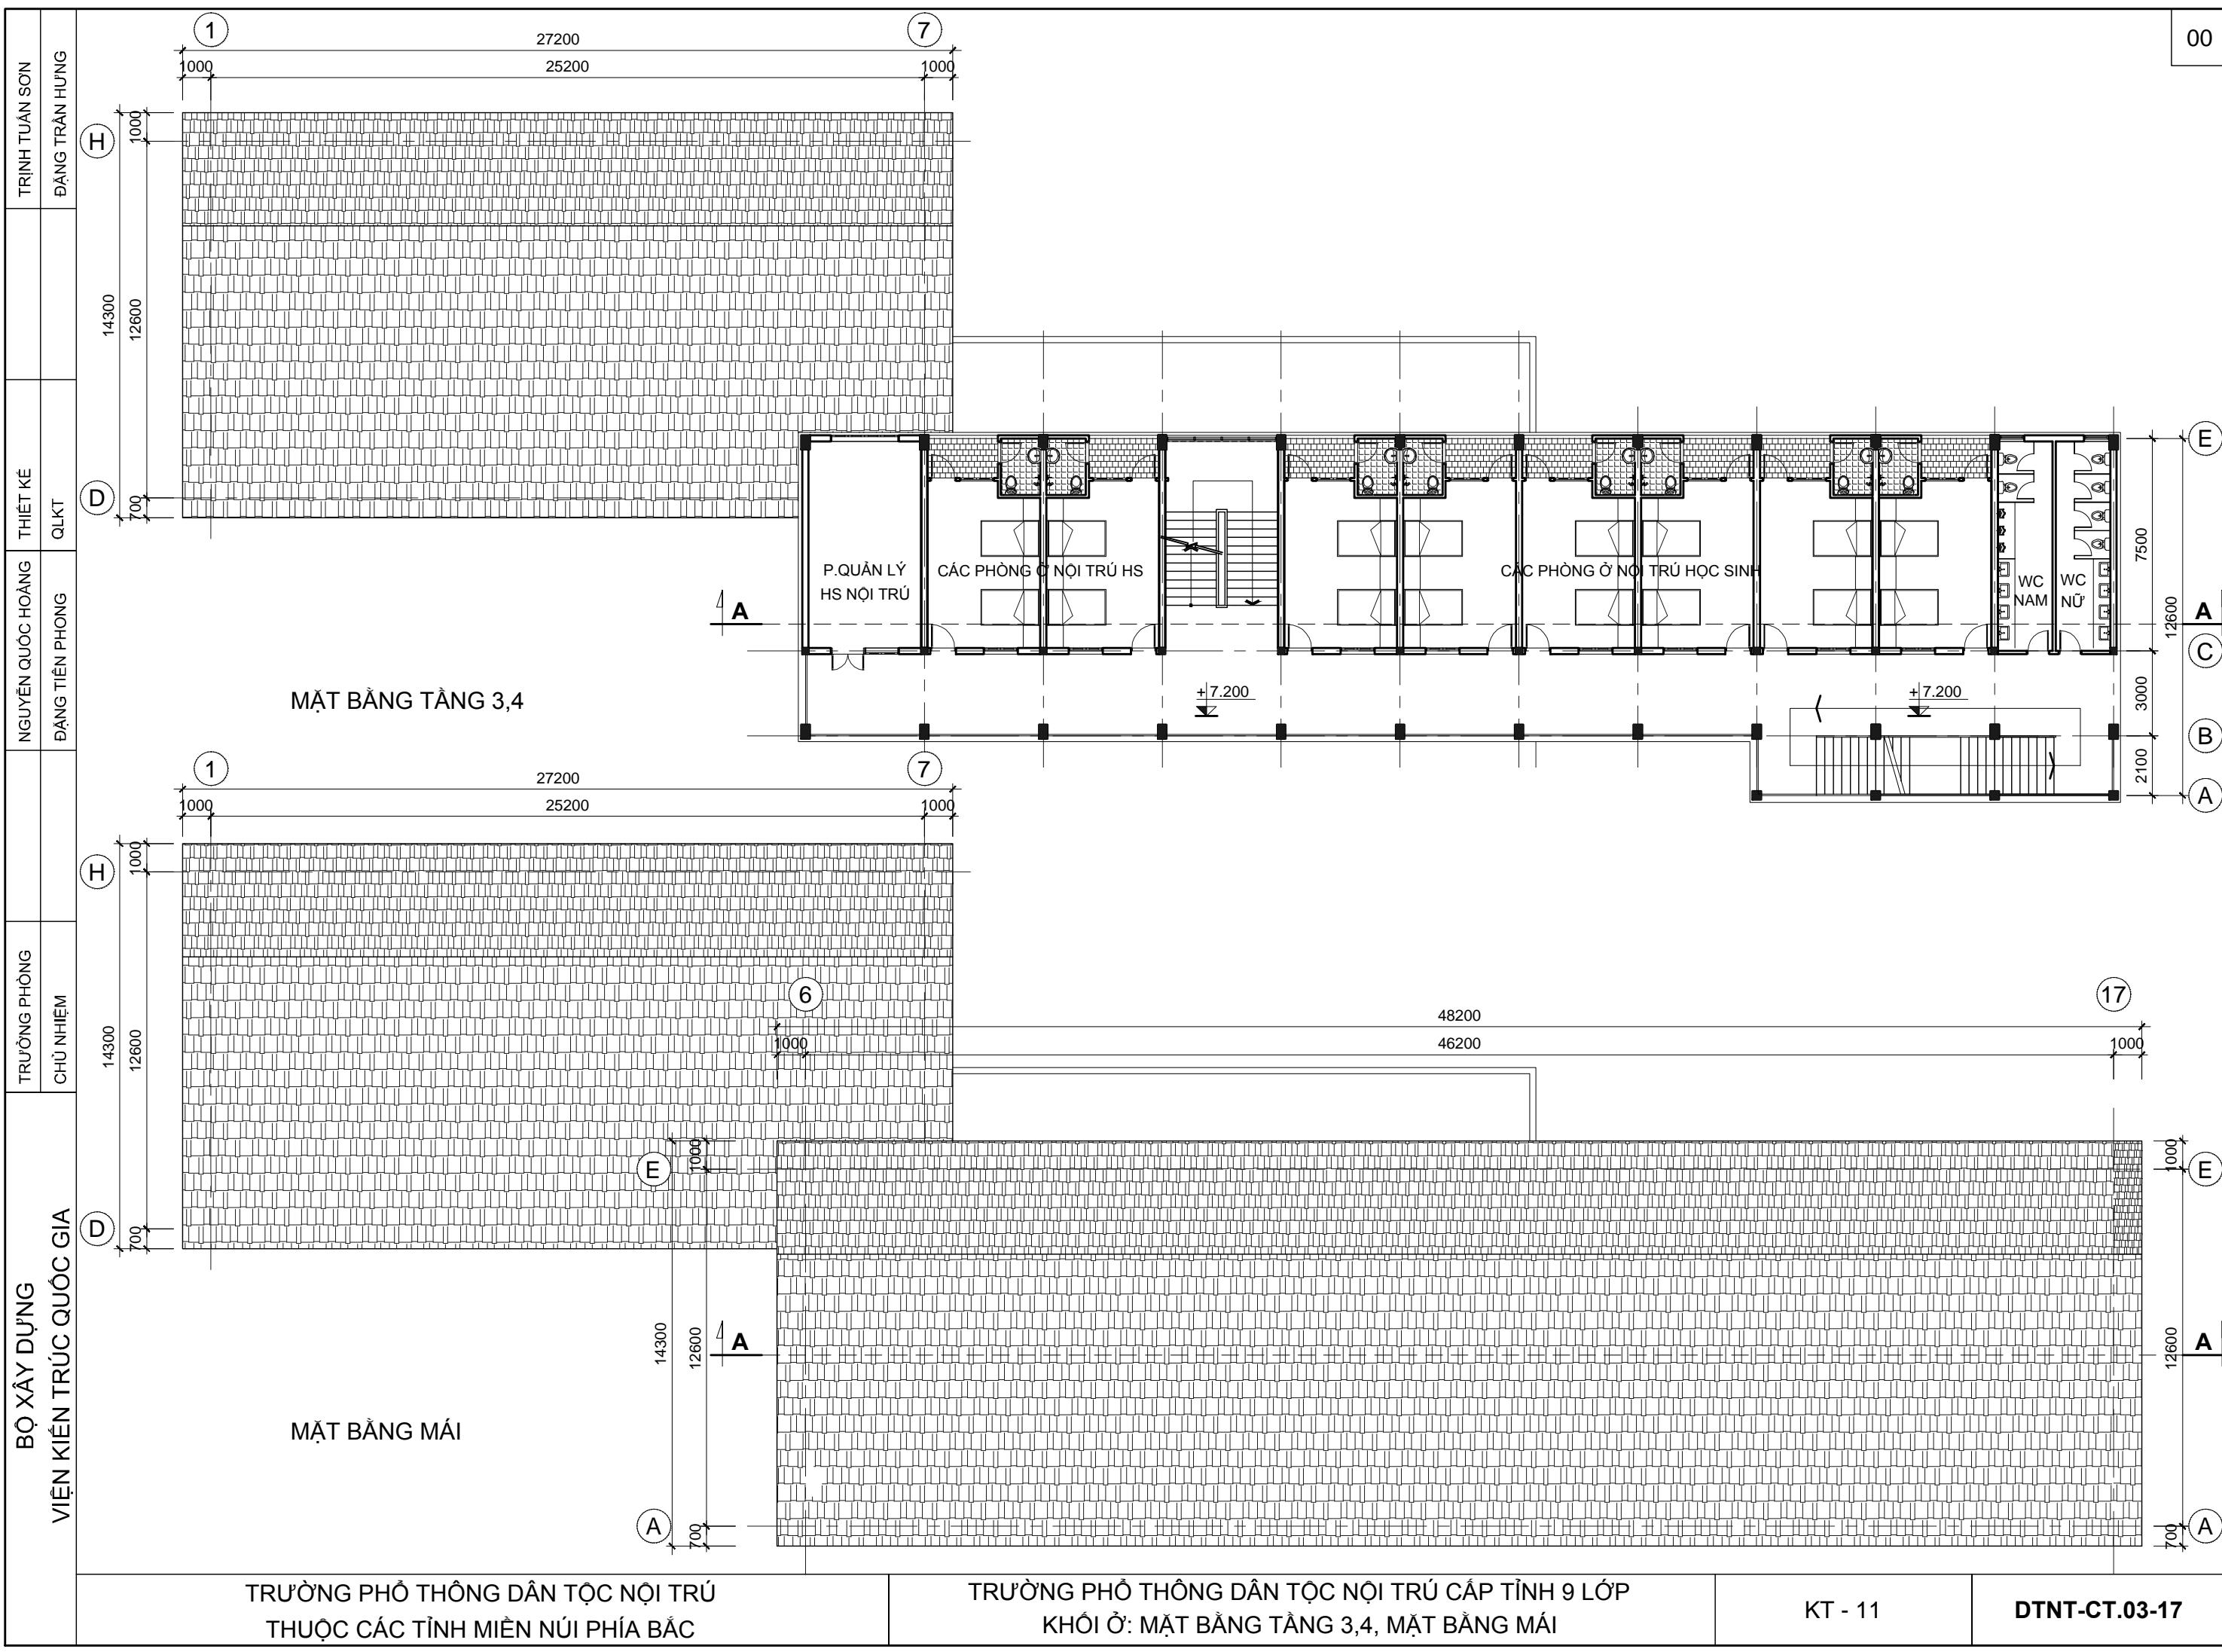

00

The figure consists of six architectural drawings arranged in a grid:


- Mặt Đứng Trục H-A:** Elevation view showing a two-story building with decorative glass panels on the upper floor.
- Mặt Đứng Trục 1-17:** Elevation view of a long, multi-story building with many windows and a tiled roof.
- Mặt Đứng Trục 1-17:** Elevation view of the same long building from a different angle.
- Mặt Đứng Trục A-H:** Elevation view of a two-story building with decorative glass panels on the upper floor.
- Mặt Đứng Trục 1-17:** Elevation view of the long building, showing its full length and multiple stories.
- Mặt Cắt B-B:** Cross-section view at section B-B, showing vertical dimensions and materials. It includes labels M, S, N, and E.
- Mặt Cắt A-A:** Cross-section view at section A-A, showing horizontal dimensions and materials. It includes labels 6 through 17.
- BỘ XÂY DỰNG VIỆN KIẾN TRÚC QUỐC GIA:** General notes for the construction department, listing materials like Ceramic tiles, Mortar, and Reinforced concrete.


**TRƯỜNG PHÔ THÔNG DÂN TỘC NỘI TRÚ THUỘC CÁC TỈNH MIỀN NÚI PHÍA BẮC**






**TRƯỜNG PHÔ THÔNG DÂN TỘC NỘI TRÚ CẤP TỈNH 9 LỚP KHỐI LỚP HỌC: MẶT ĐỨNG, MẶT CẮT**

**KT - 12**

**DTNT-CT.03-17**

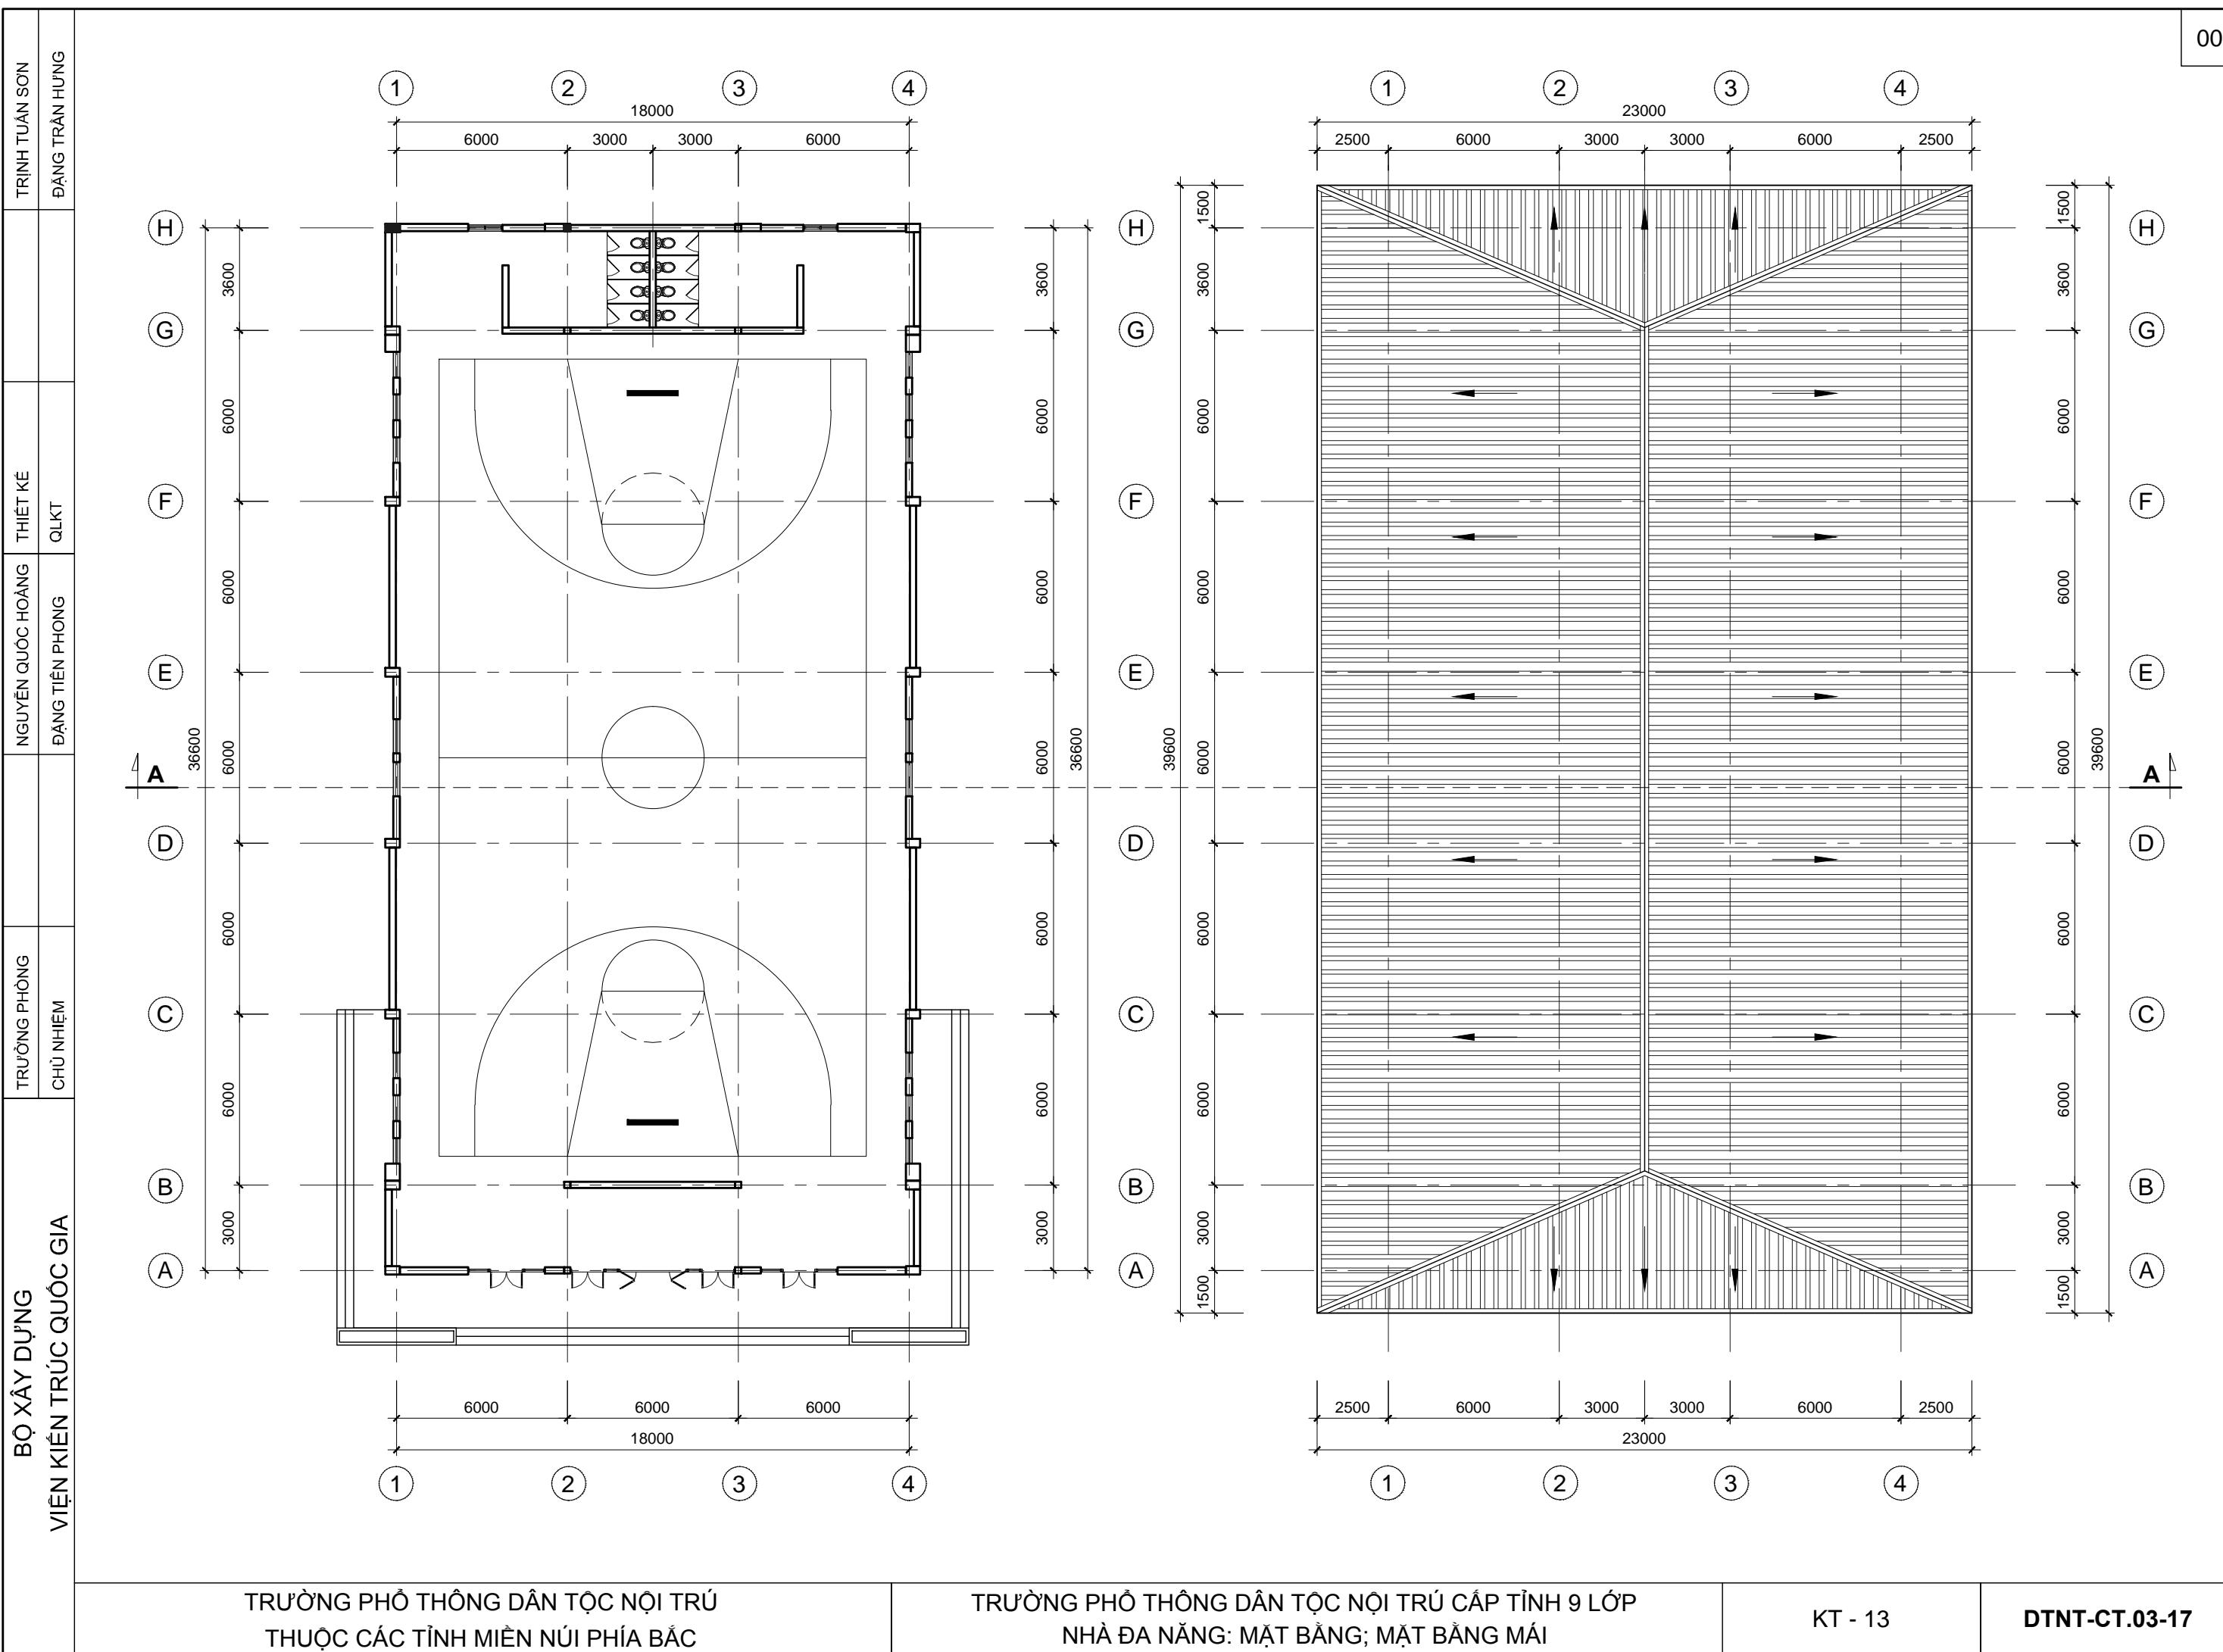

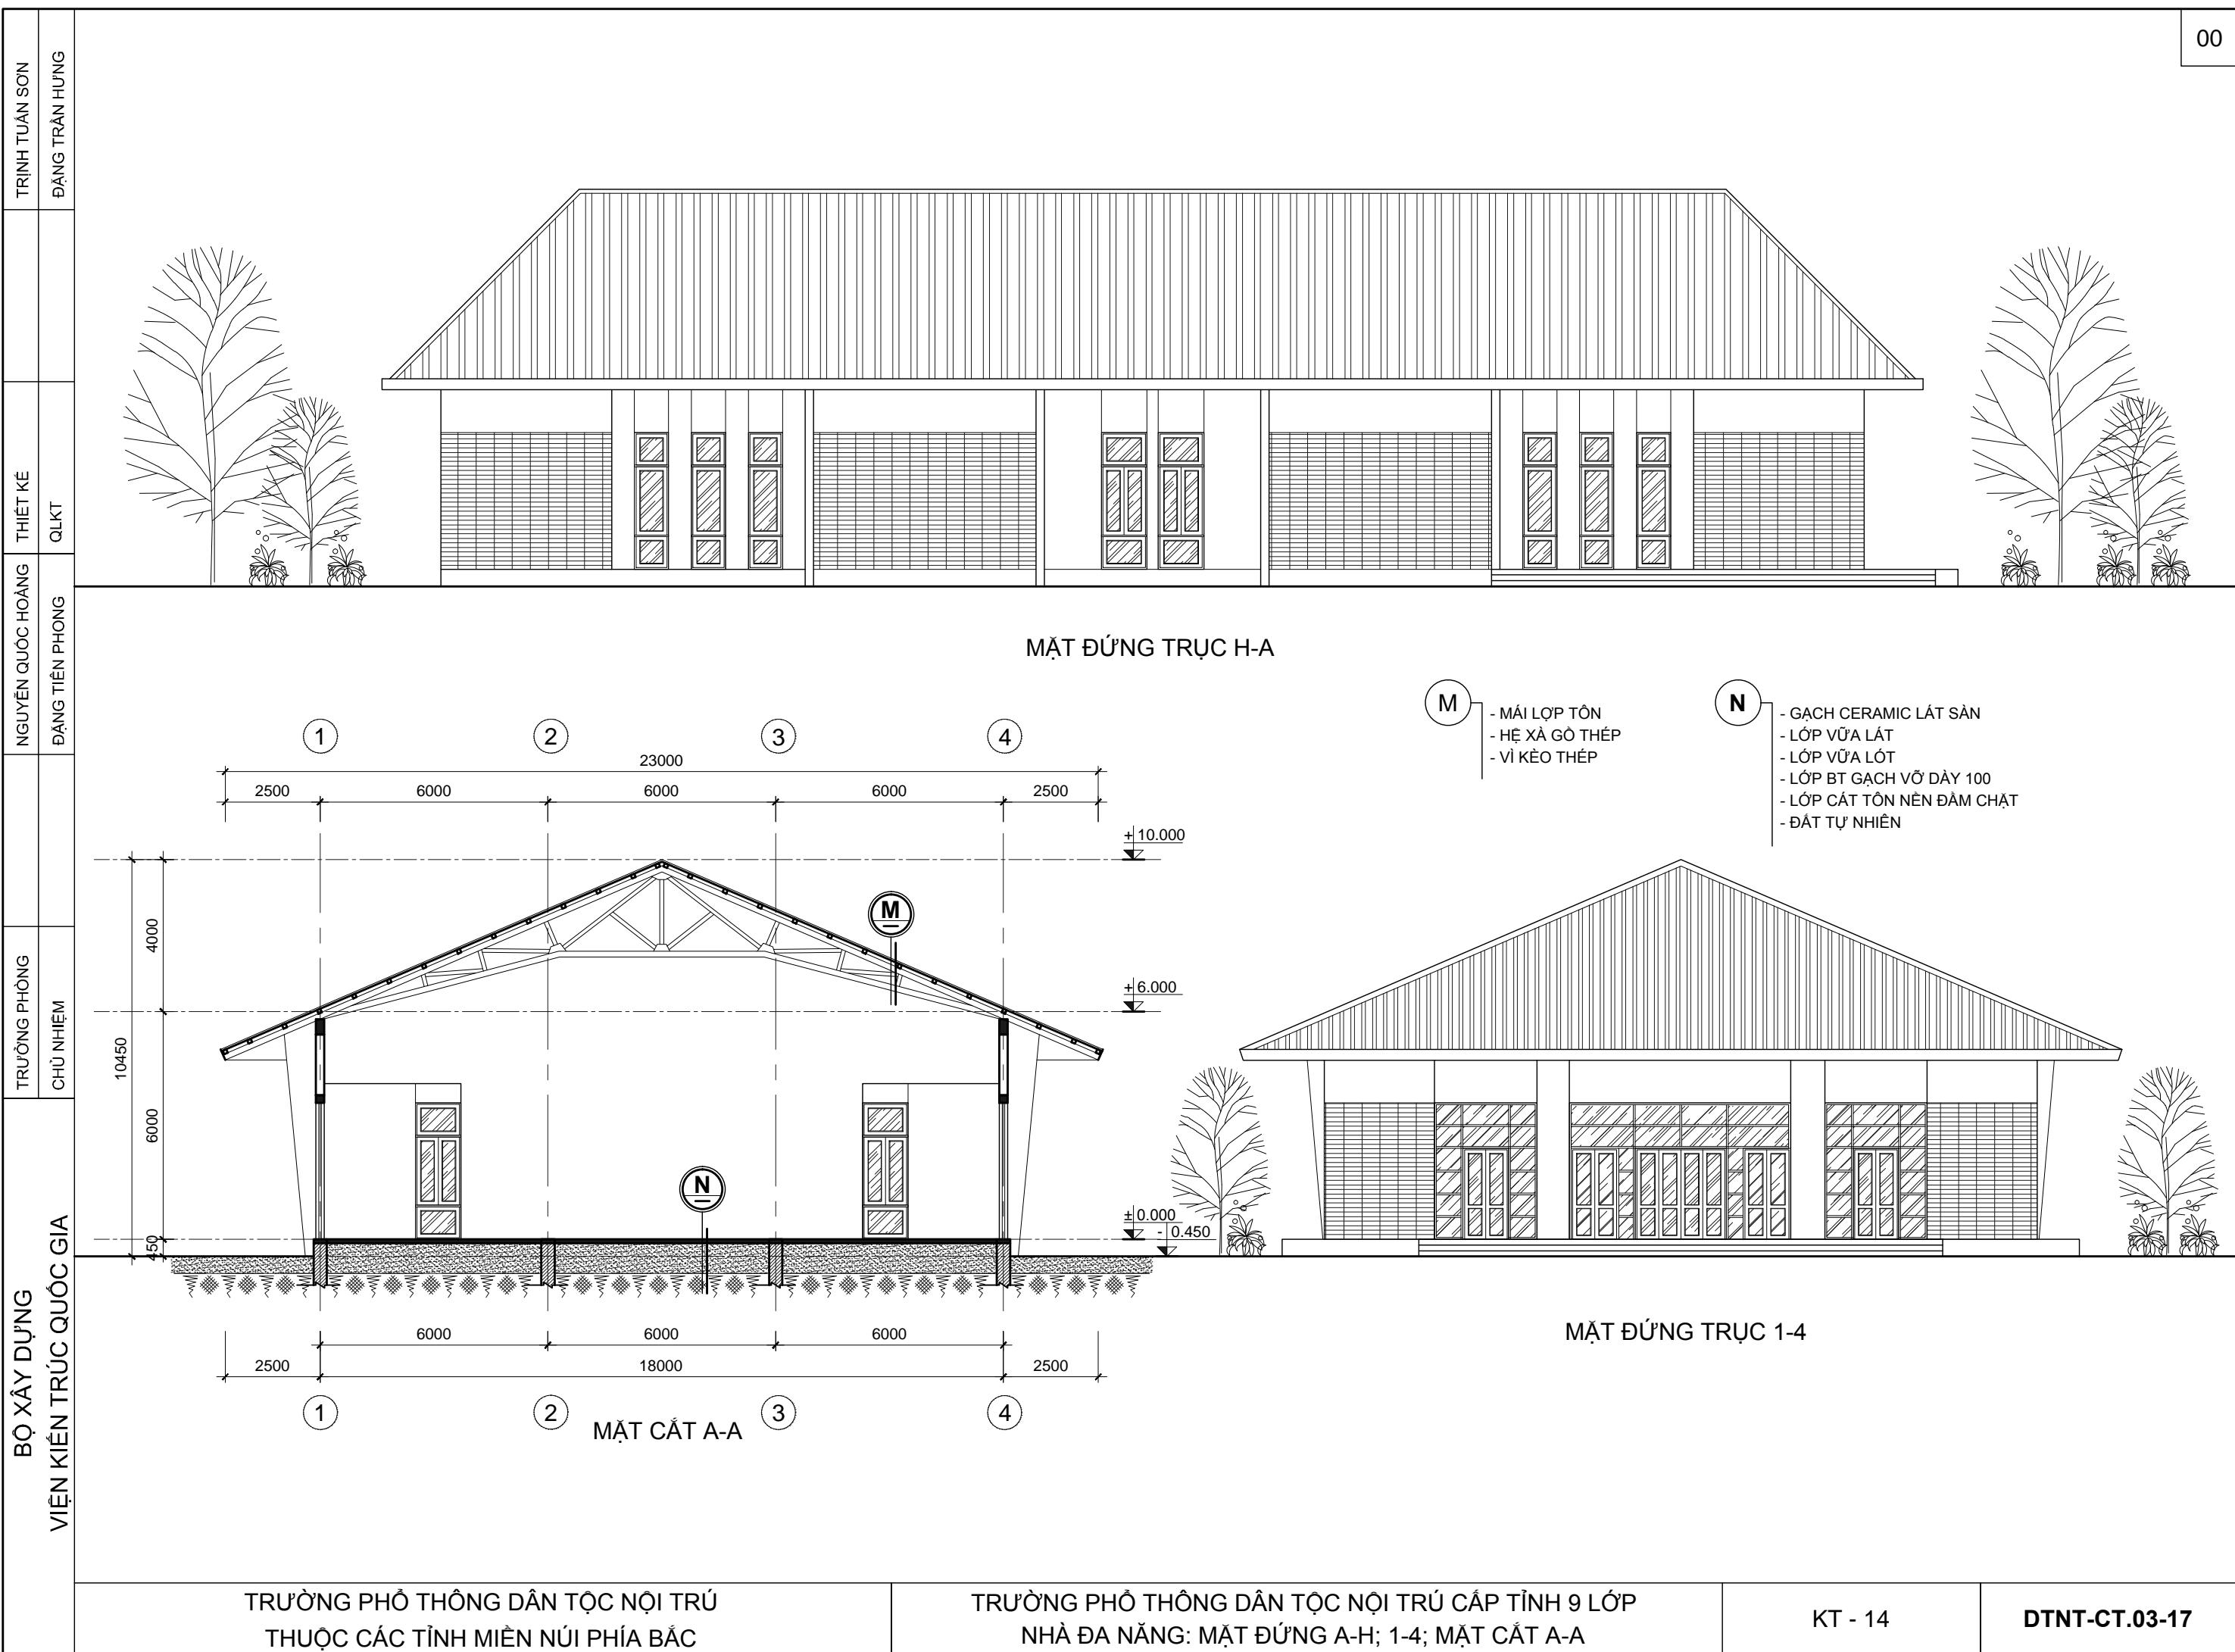
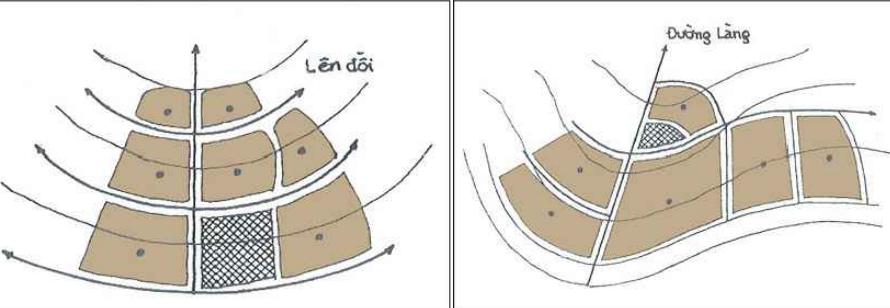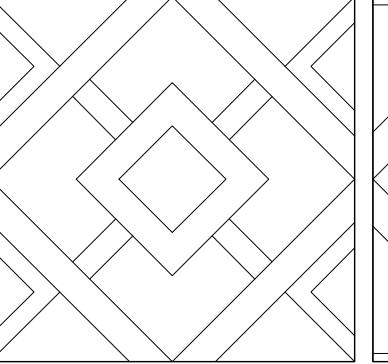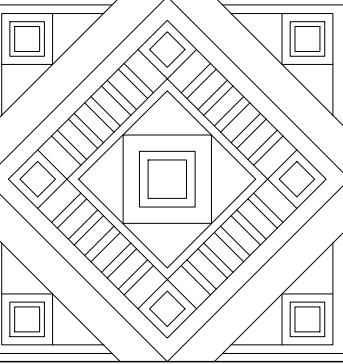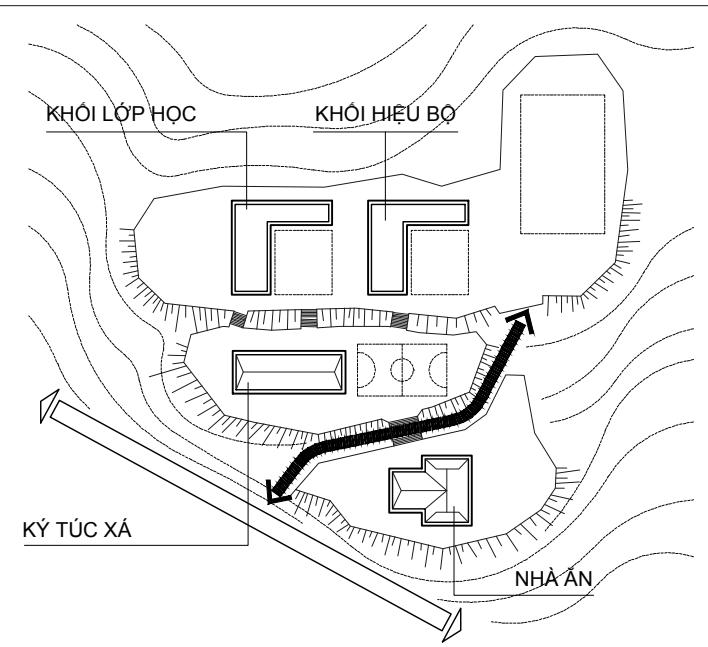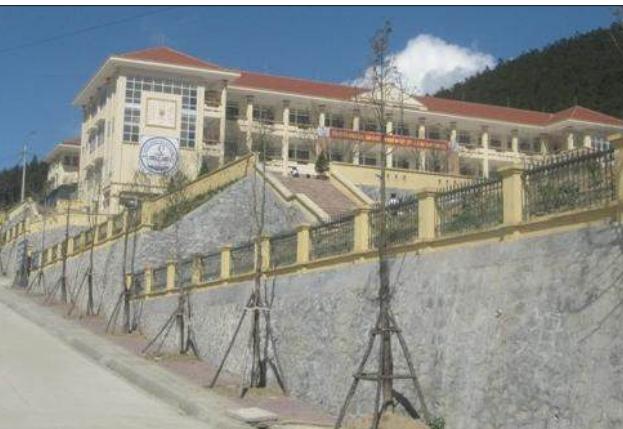
| TRƯỜNG PHỔ THÔNG DÂN TỘC NỘI TRÚ CẤP HUYỆN QUY MÔ 12 LỚP                             |   | MẪU SỐ 01 (KÝ HIỆU: DTNT-CH.01-17)   |  |
|--|---|--|--|
| TRÌNH TUẦN SƠN   | ĐẶNG TRẦN HƯNG  |  |  |
| NGUYỄN QUỐC HOÀNG  | THIẾT KẾ  | QLKT   |  |
| ĐẶNG TIỀN PHONG  |   |  |  |
| TRƯỞNG PHÒNG   | CHỦ NHẬM  |  |  |
|     |     | <p>NHÀ SÀN TRUYỀN THÔNG CỦA NGƯỜI DÂN TỘC NÙNG: HÌNH THỨC NHÀ 4 MÁI, LỢP NGÓI, HIÊN RỘNG</p>   |  |
|     |     | <p>LÀNG BẢN CỦA NGƯỜI NÙNG THƯỜNG GẦN SÔNG SUỐI, BÁM THEO ĐỊA HÌNH TỰ NHIÊN CỦA CÁC EO NÚI, MỒM ĐỜI ...</p>  |  |
|    |     |   |  |
| CÁC HỌA TIẾT, HOA VĂN THỎ CẨM TRANG TRÍ TRÊN TRANG PHỤC CỦA NGƯỜI DÂN TỘC NÙNG       |   |  |  |
|  |  | <p>Trường phổ thông dân tộc nội trú THCS&amp;THPT huyện Sa Pa:</p> <ul style="list-style-type: none"><li>Tổng diện tích: 2,7ha</li><li>Các khối chức năng được bố trí phân tán trên 3 cột cao độ khác nhau, trải đều trên địa hình sườn núi.</li></ul> |  |
| BỘ XÂY DỰNG<br>VIỆN KIẾN TRÚC QUỐC GIA   |   | TRƯỜNG PHỔ THÔNG DÂN TỘC NỘI TRÚ<br>THUỘC CÁC TỈNH MIỀN NÚI PHÍA BẮC   | TRƯỜNG PHỔ THÔNG DÂN TỘC NỘI TRÚ CẤP HUYỆN 12 LỚP<br>THUYẾT MINH                     |
|  |   |  | KT - 01  |
|  |   |  | DTNT-CH.01-17  |



BỘ XÂY DỰNG  
VIỆN KIẾN TRÚC QUỐC GIA


|              |                   |          |                |
|--------------|-------------------|----------|----------------|
| TRƯỜNG PHÒNG | NGUYỄN QUỐC HOÀNG | THIẾT KẾ | TRÌNH TUẤN SƠN |
| CHỦ NHẬM     | ĐẶNG TIỀN PHONG   | QKT      | ĐẶNG TRẦN HƯNG |


TRƯỜNG PHỔ THÔNG DÂN TỘC NỘI TRÚ  
THUỘC CÁC TỈNH MIỀN NÚI PHÍA BẮC


TRƯỜNG PHỔ THÔNG DÂN TỘC NỘI TRÚ CẤP HUYỆN 12 LỚP  
PHỐI CẢNH MINH HỌA


KT - 02

DTNT-CH.01-17

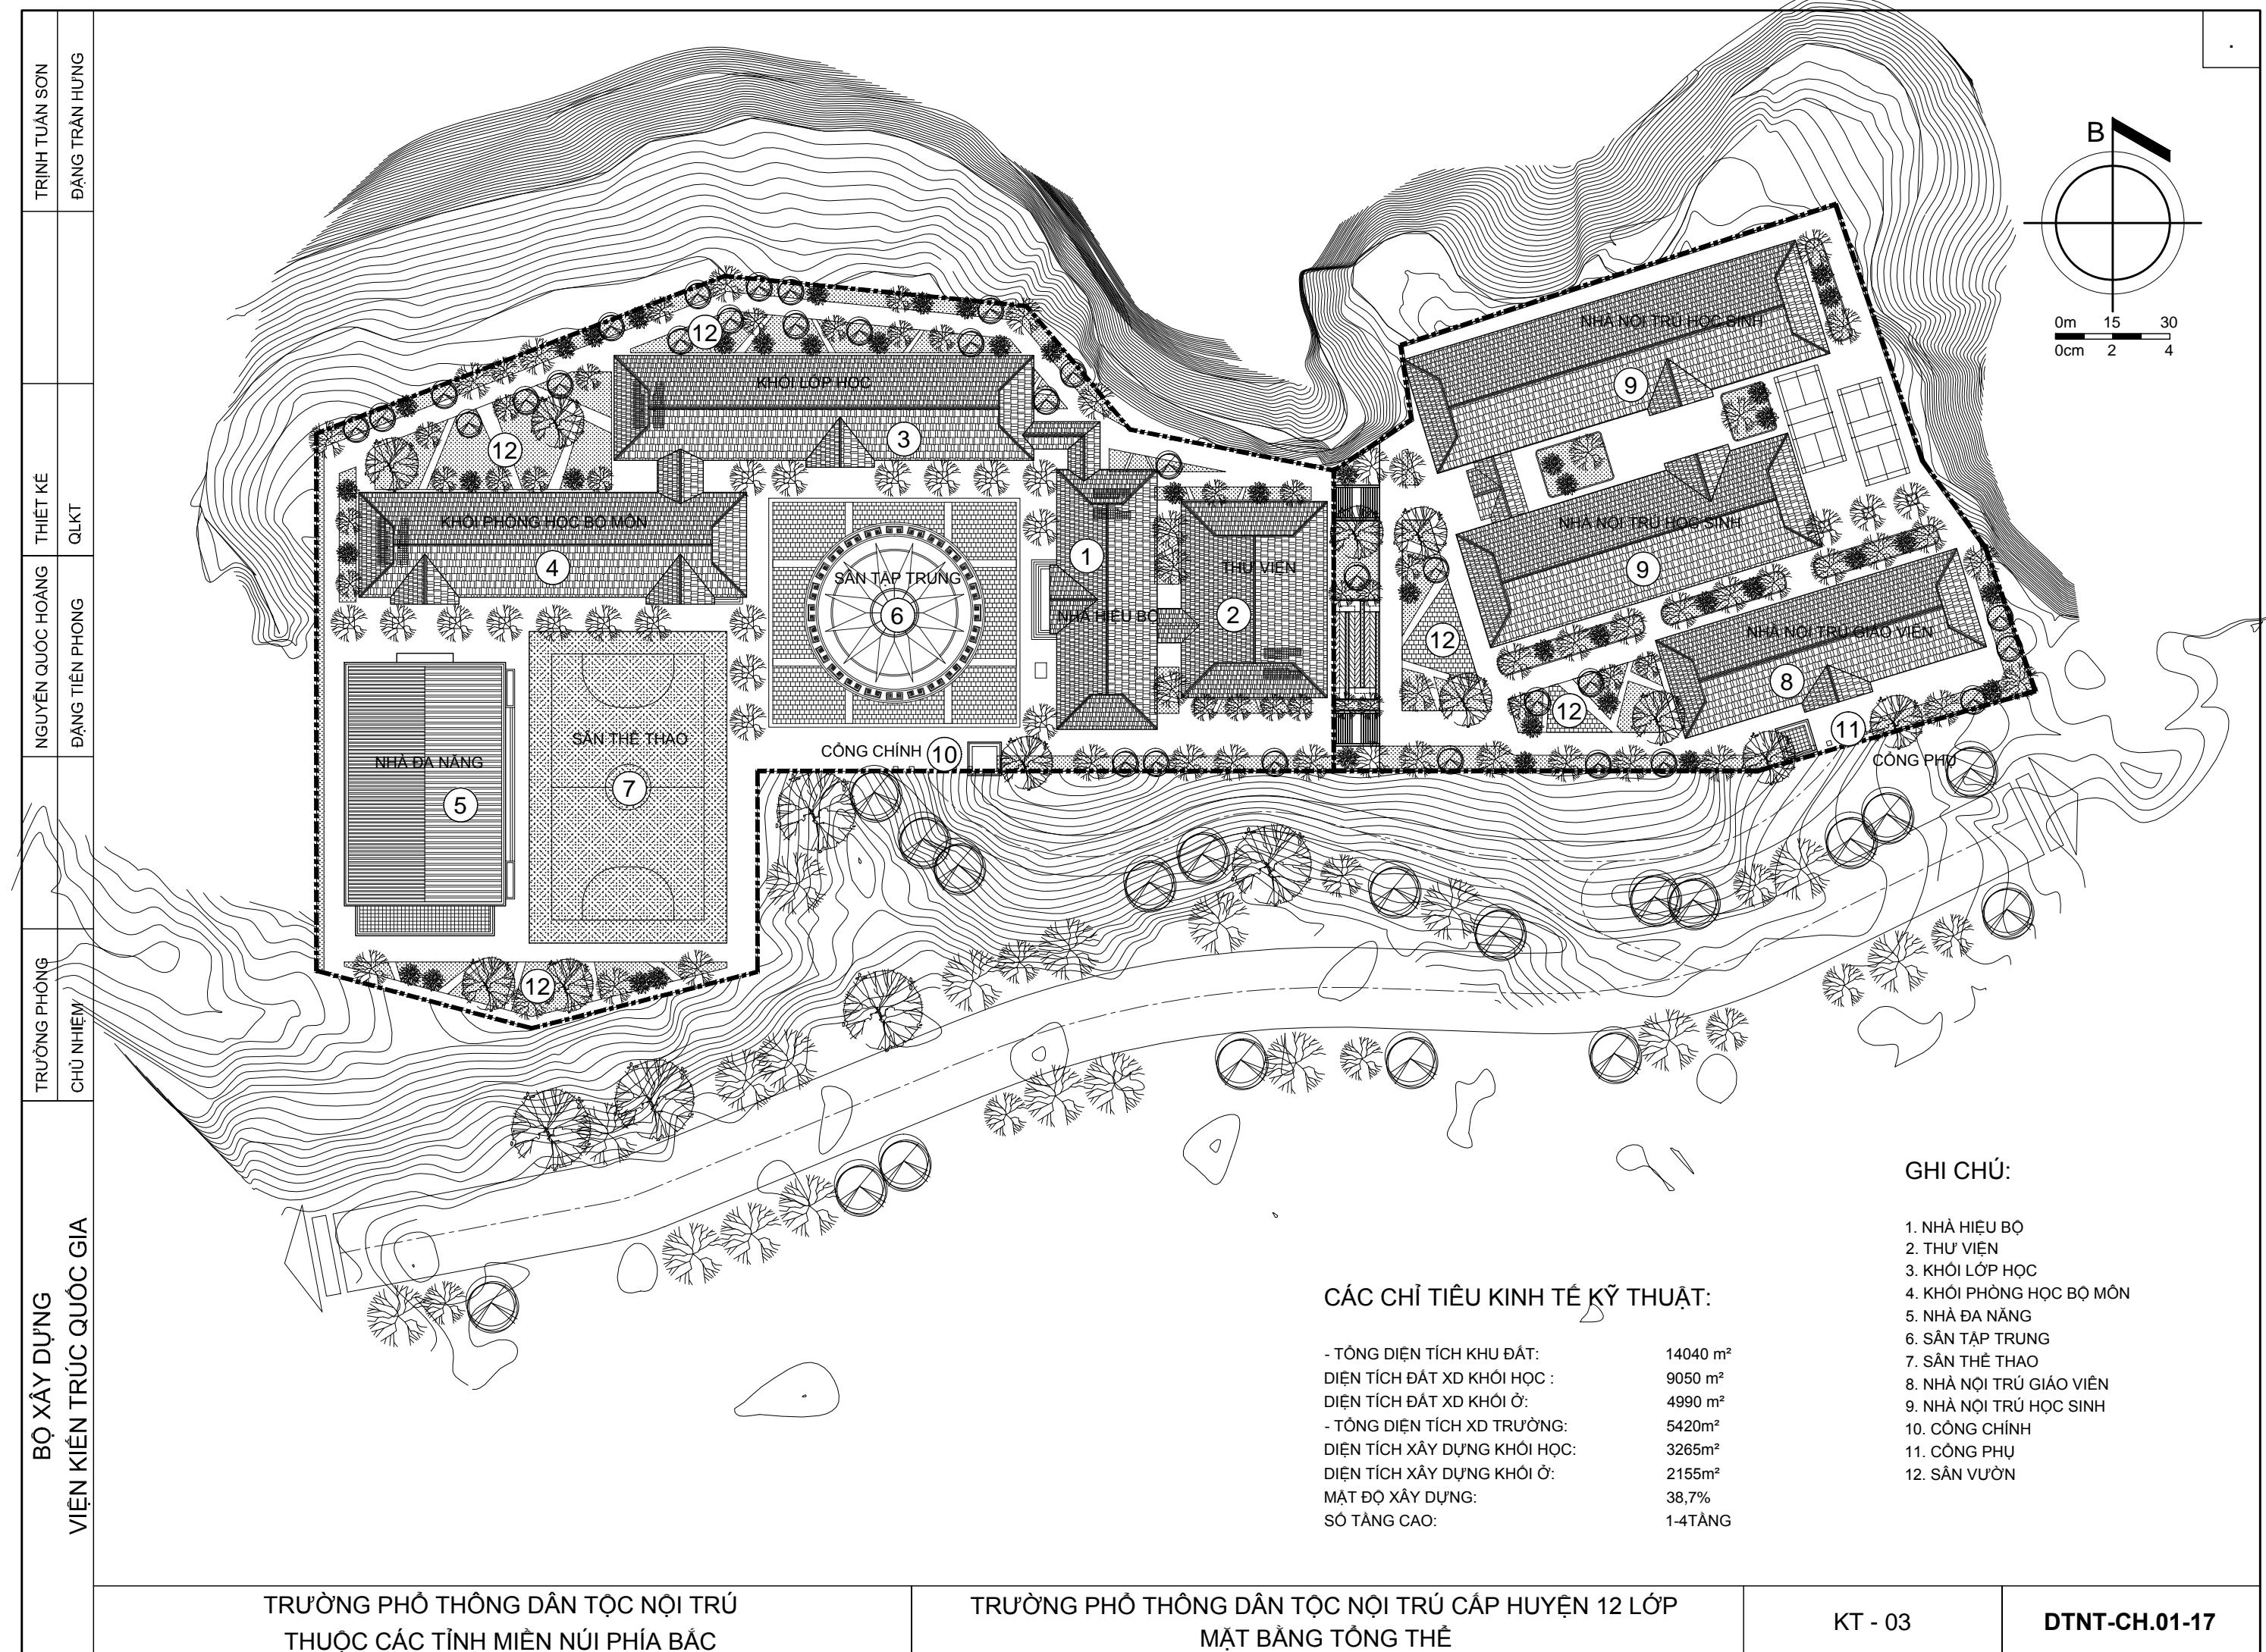


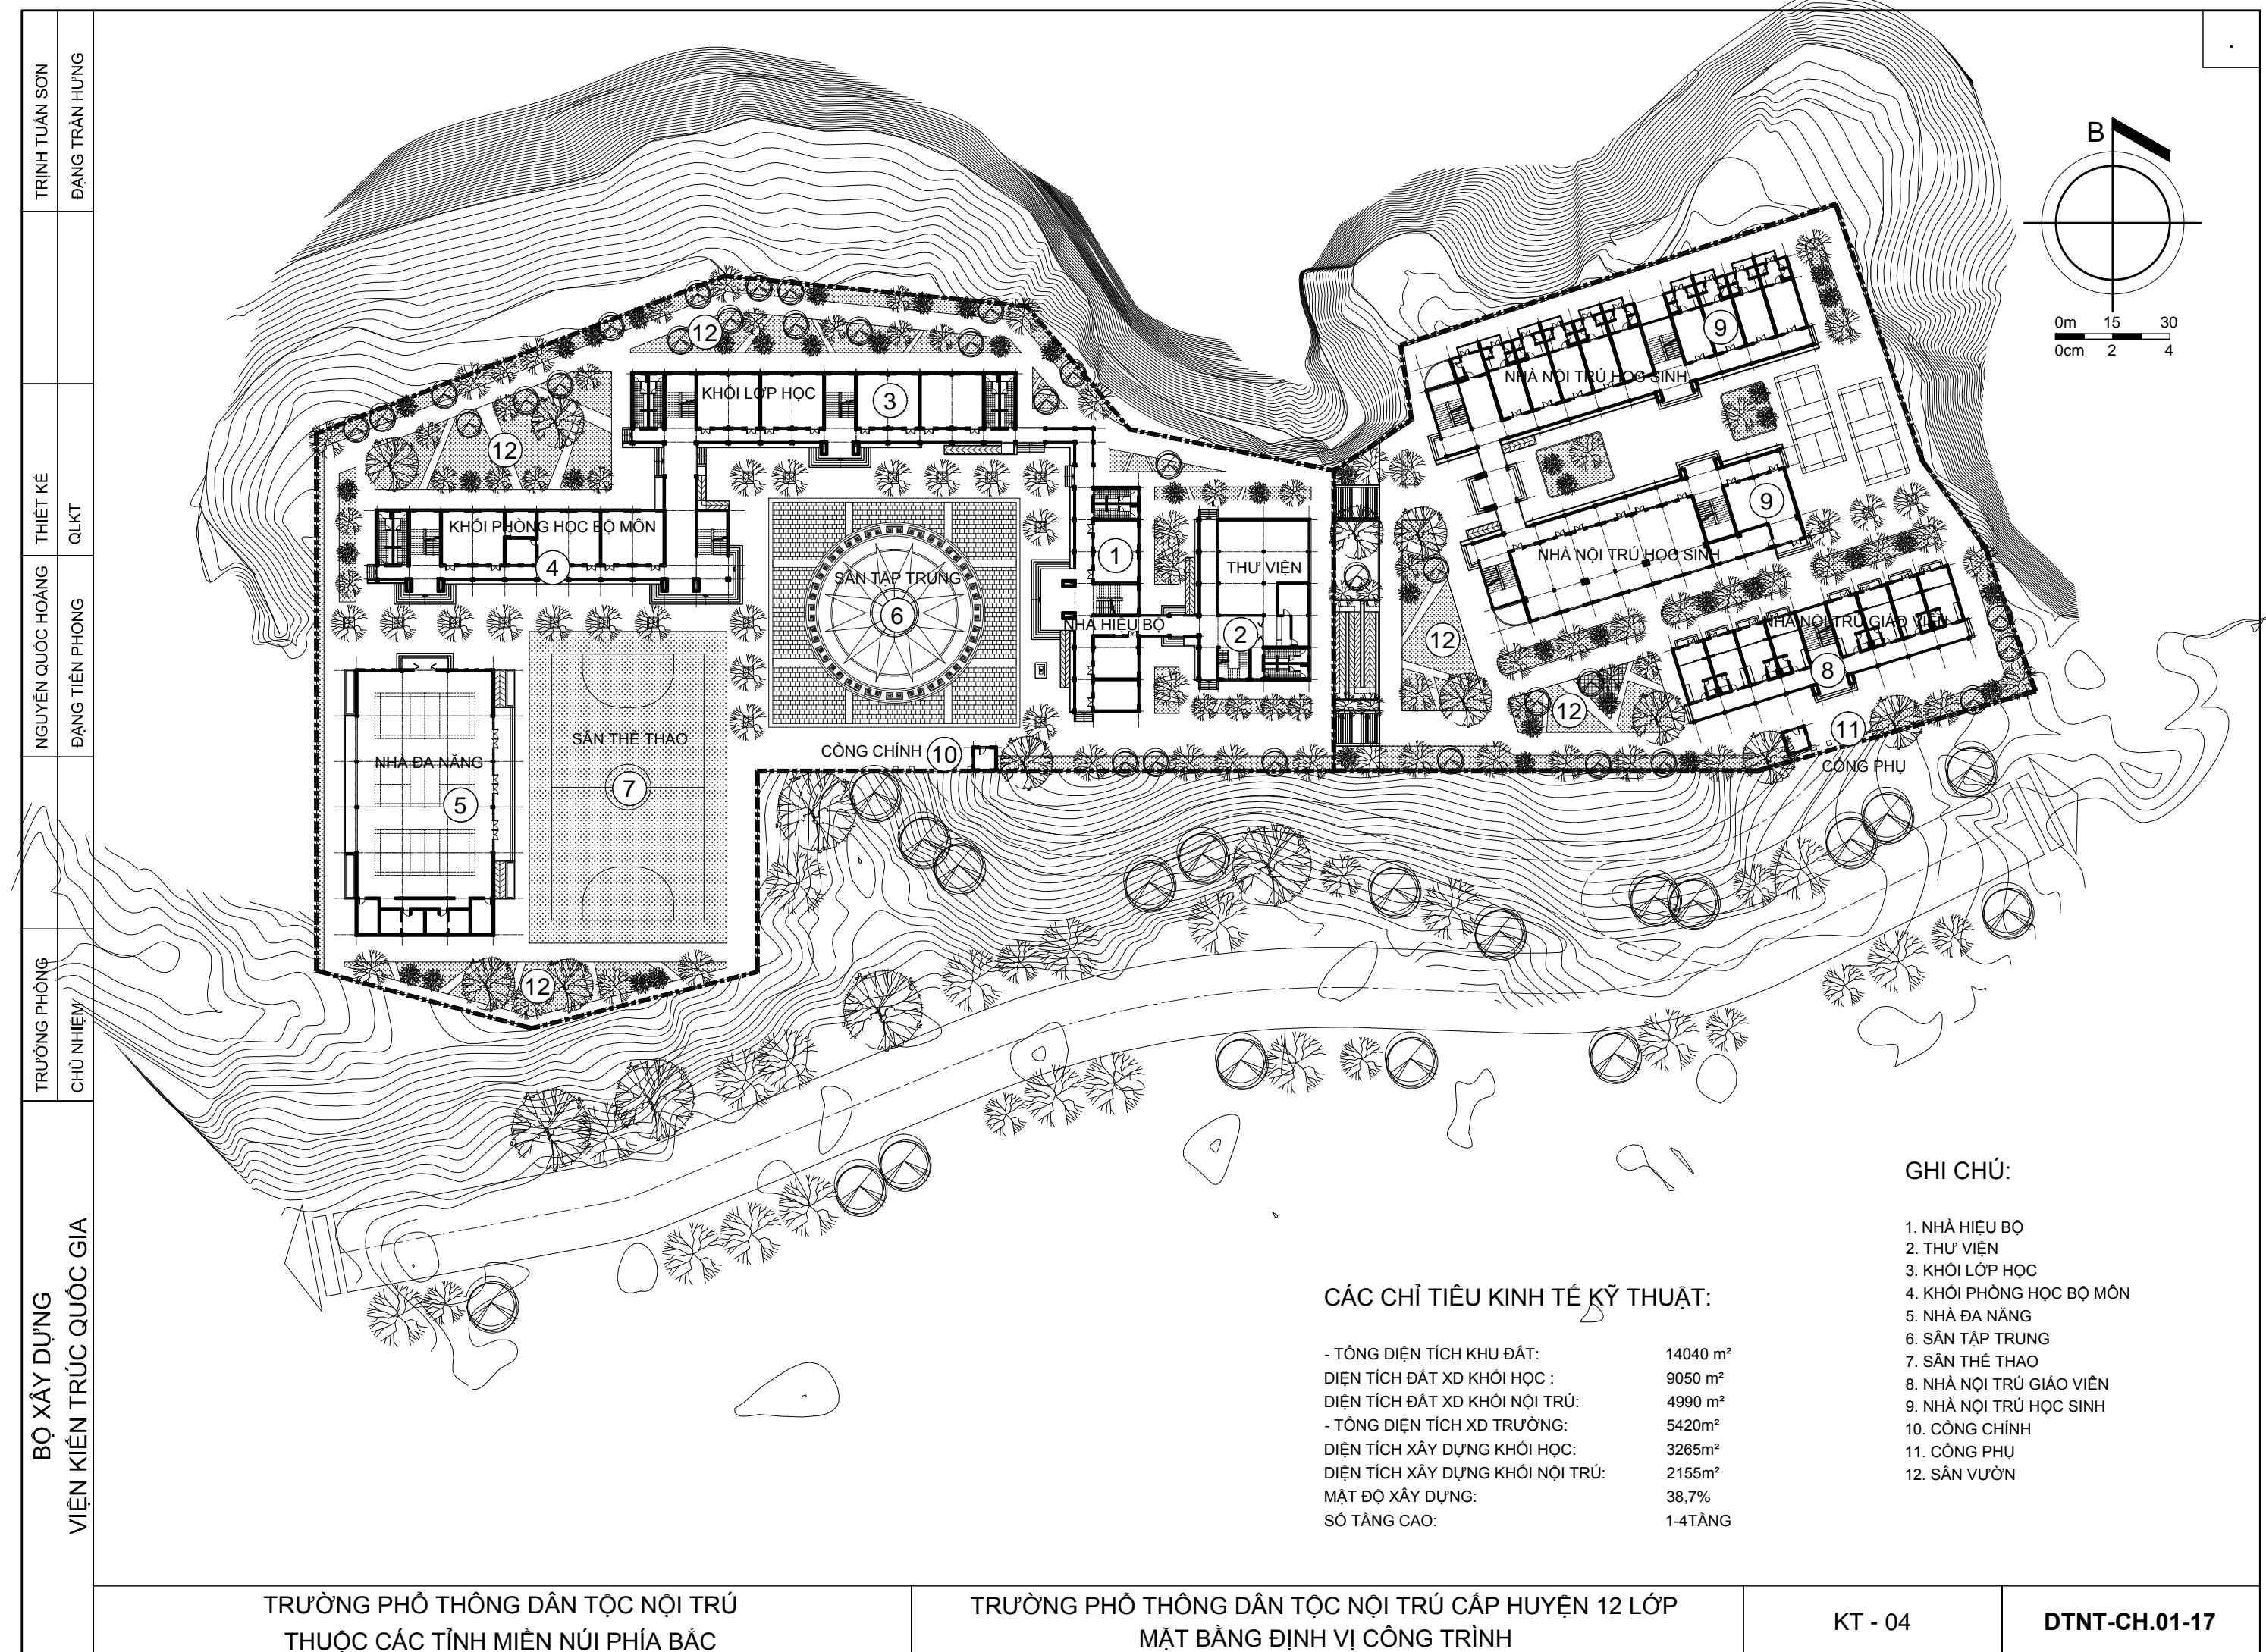

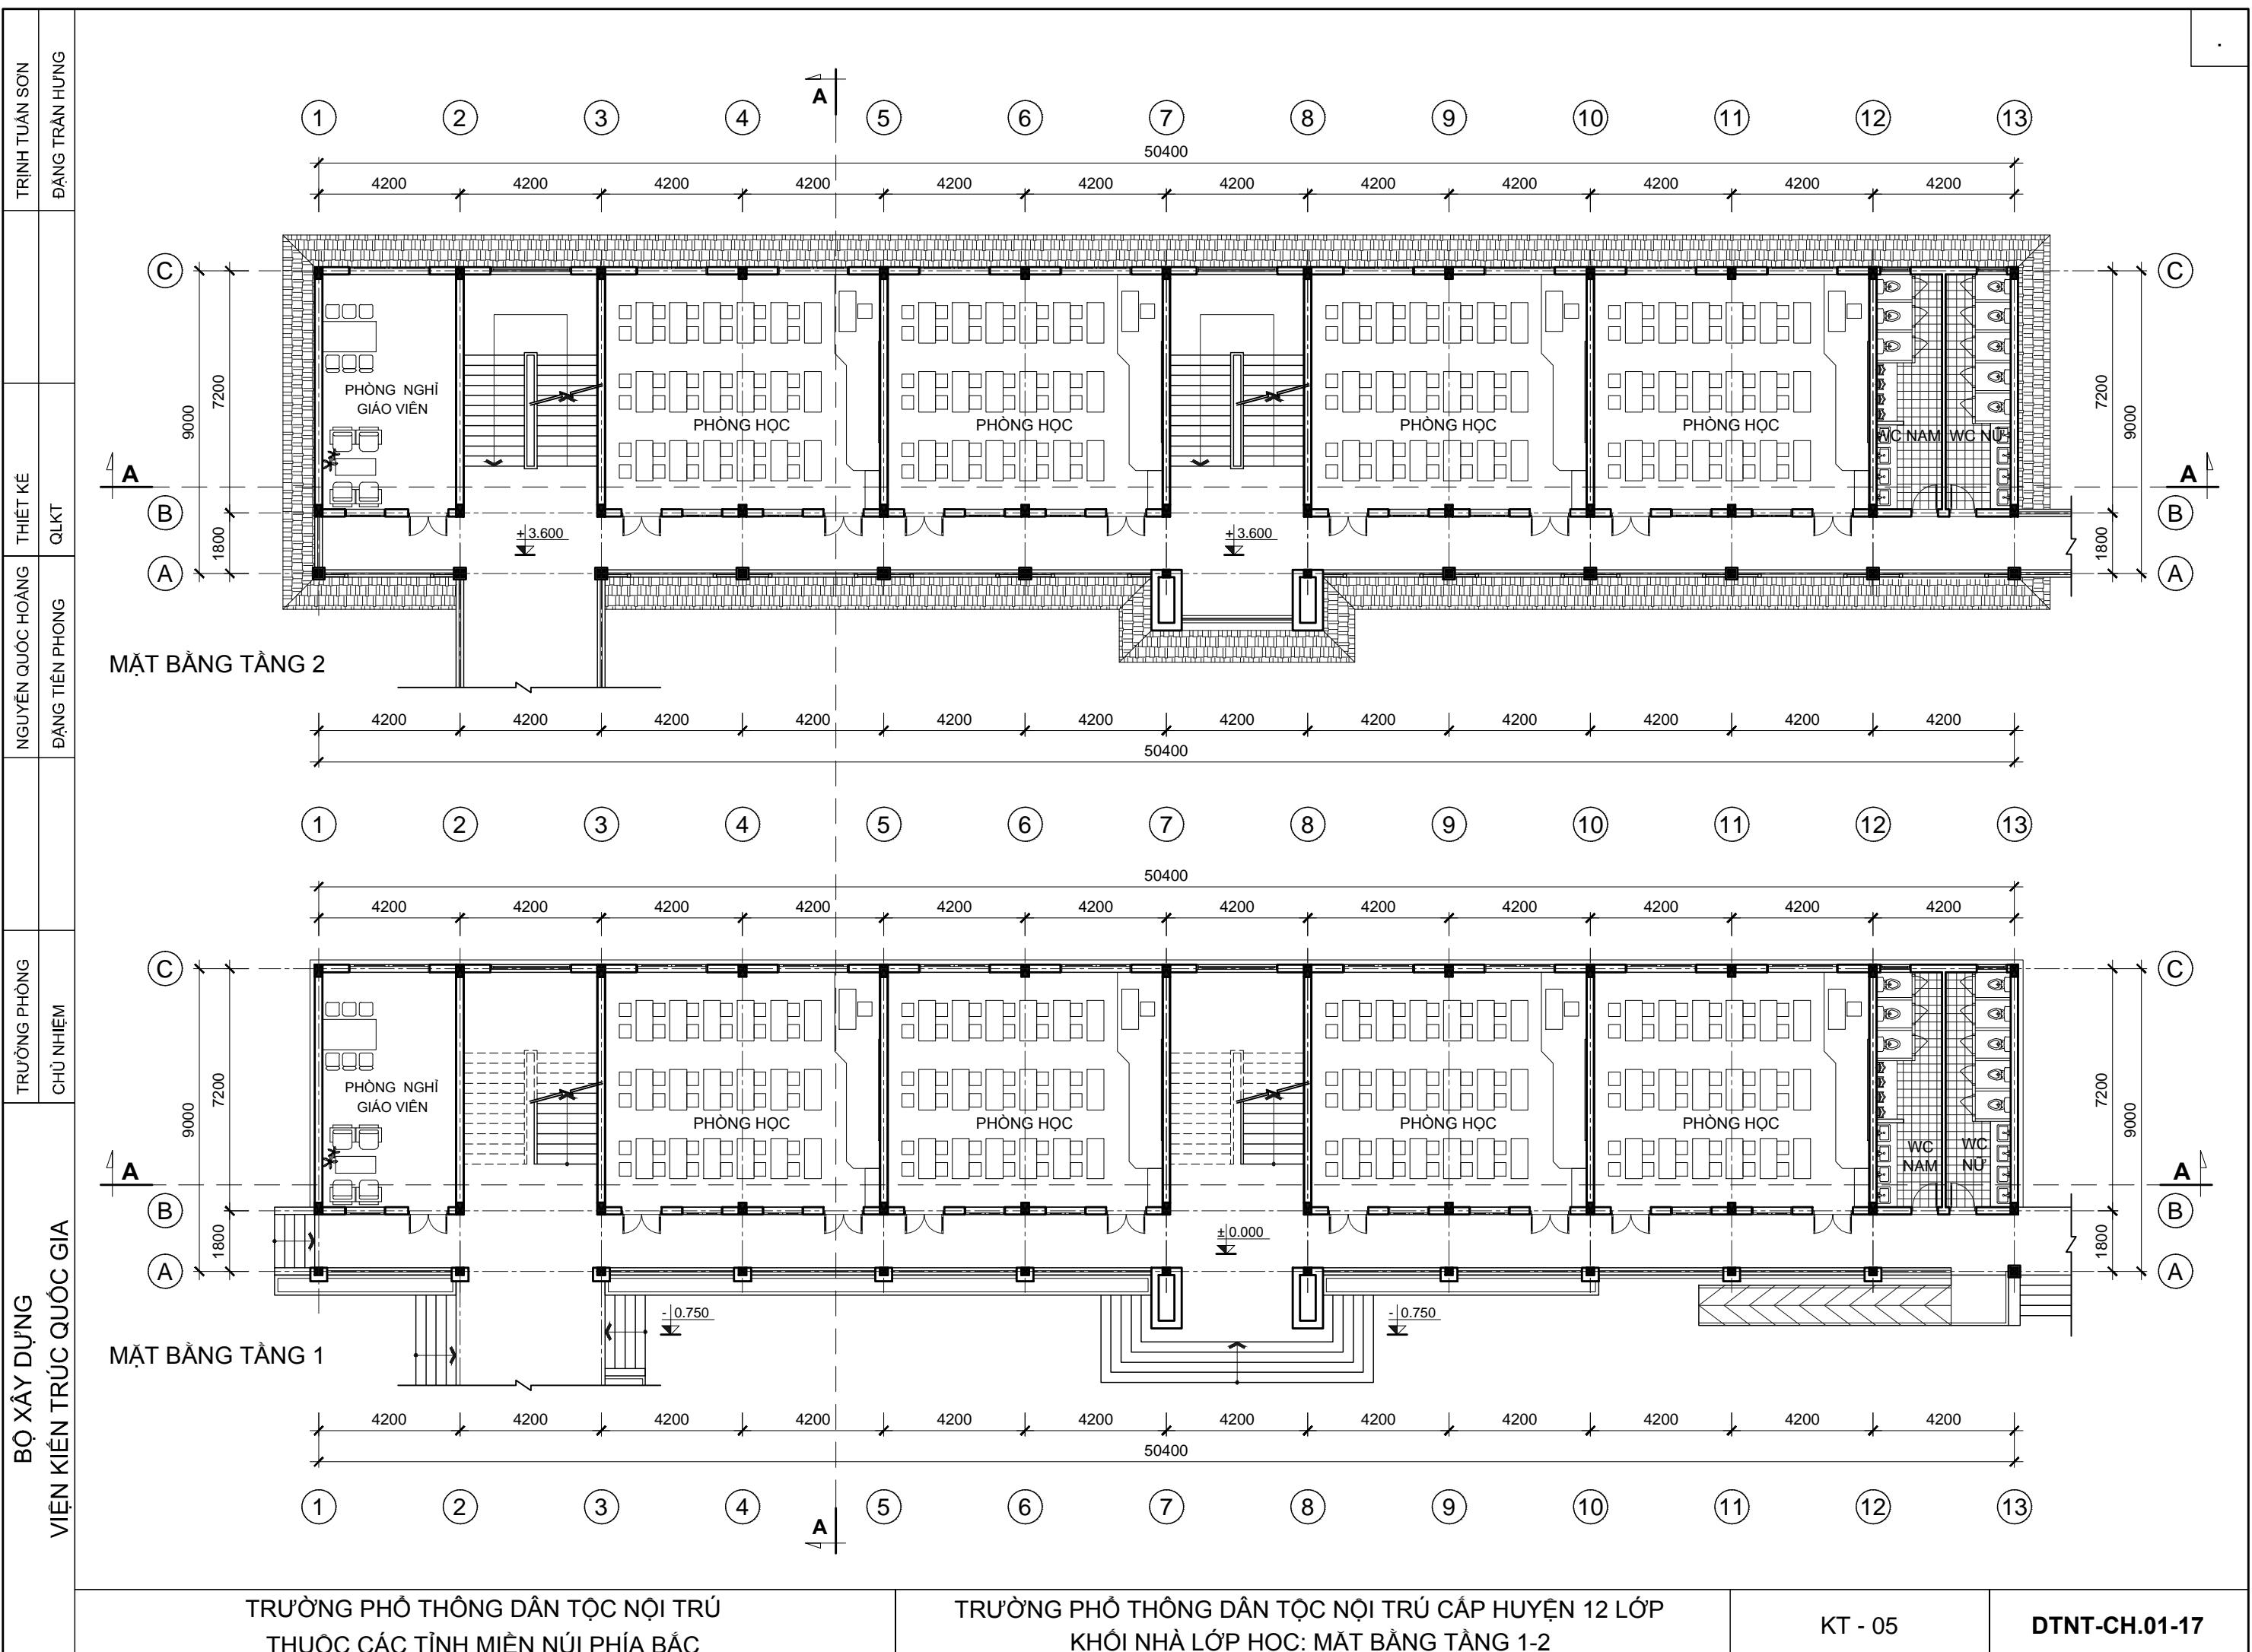

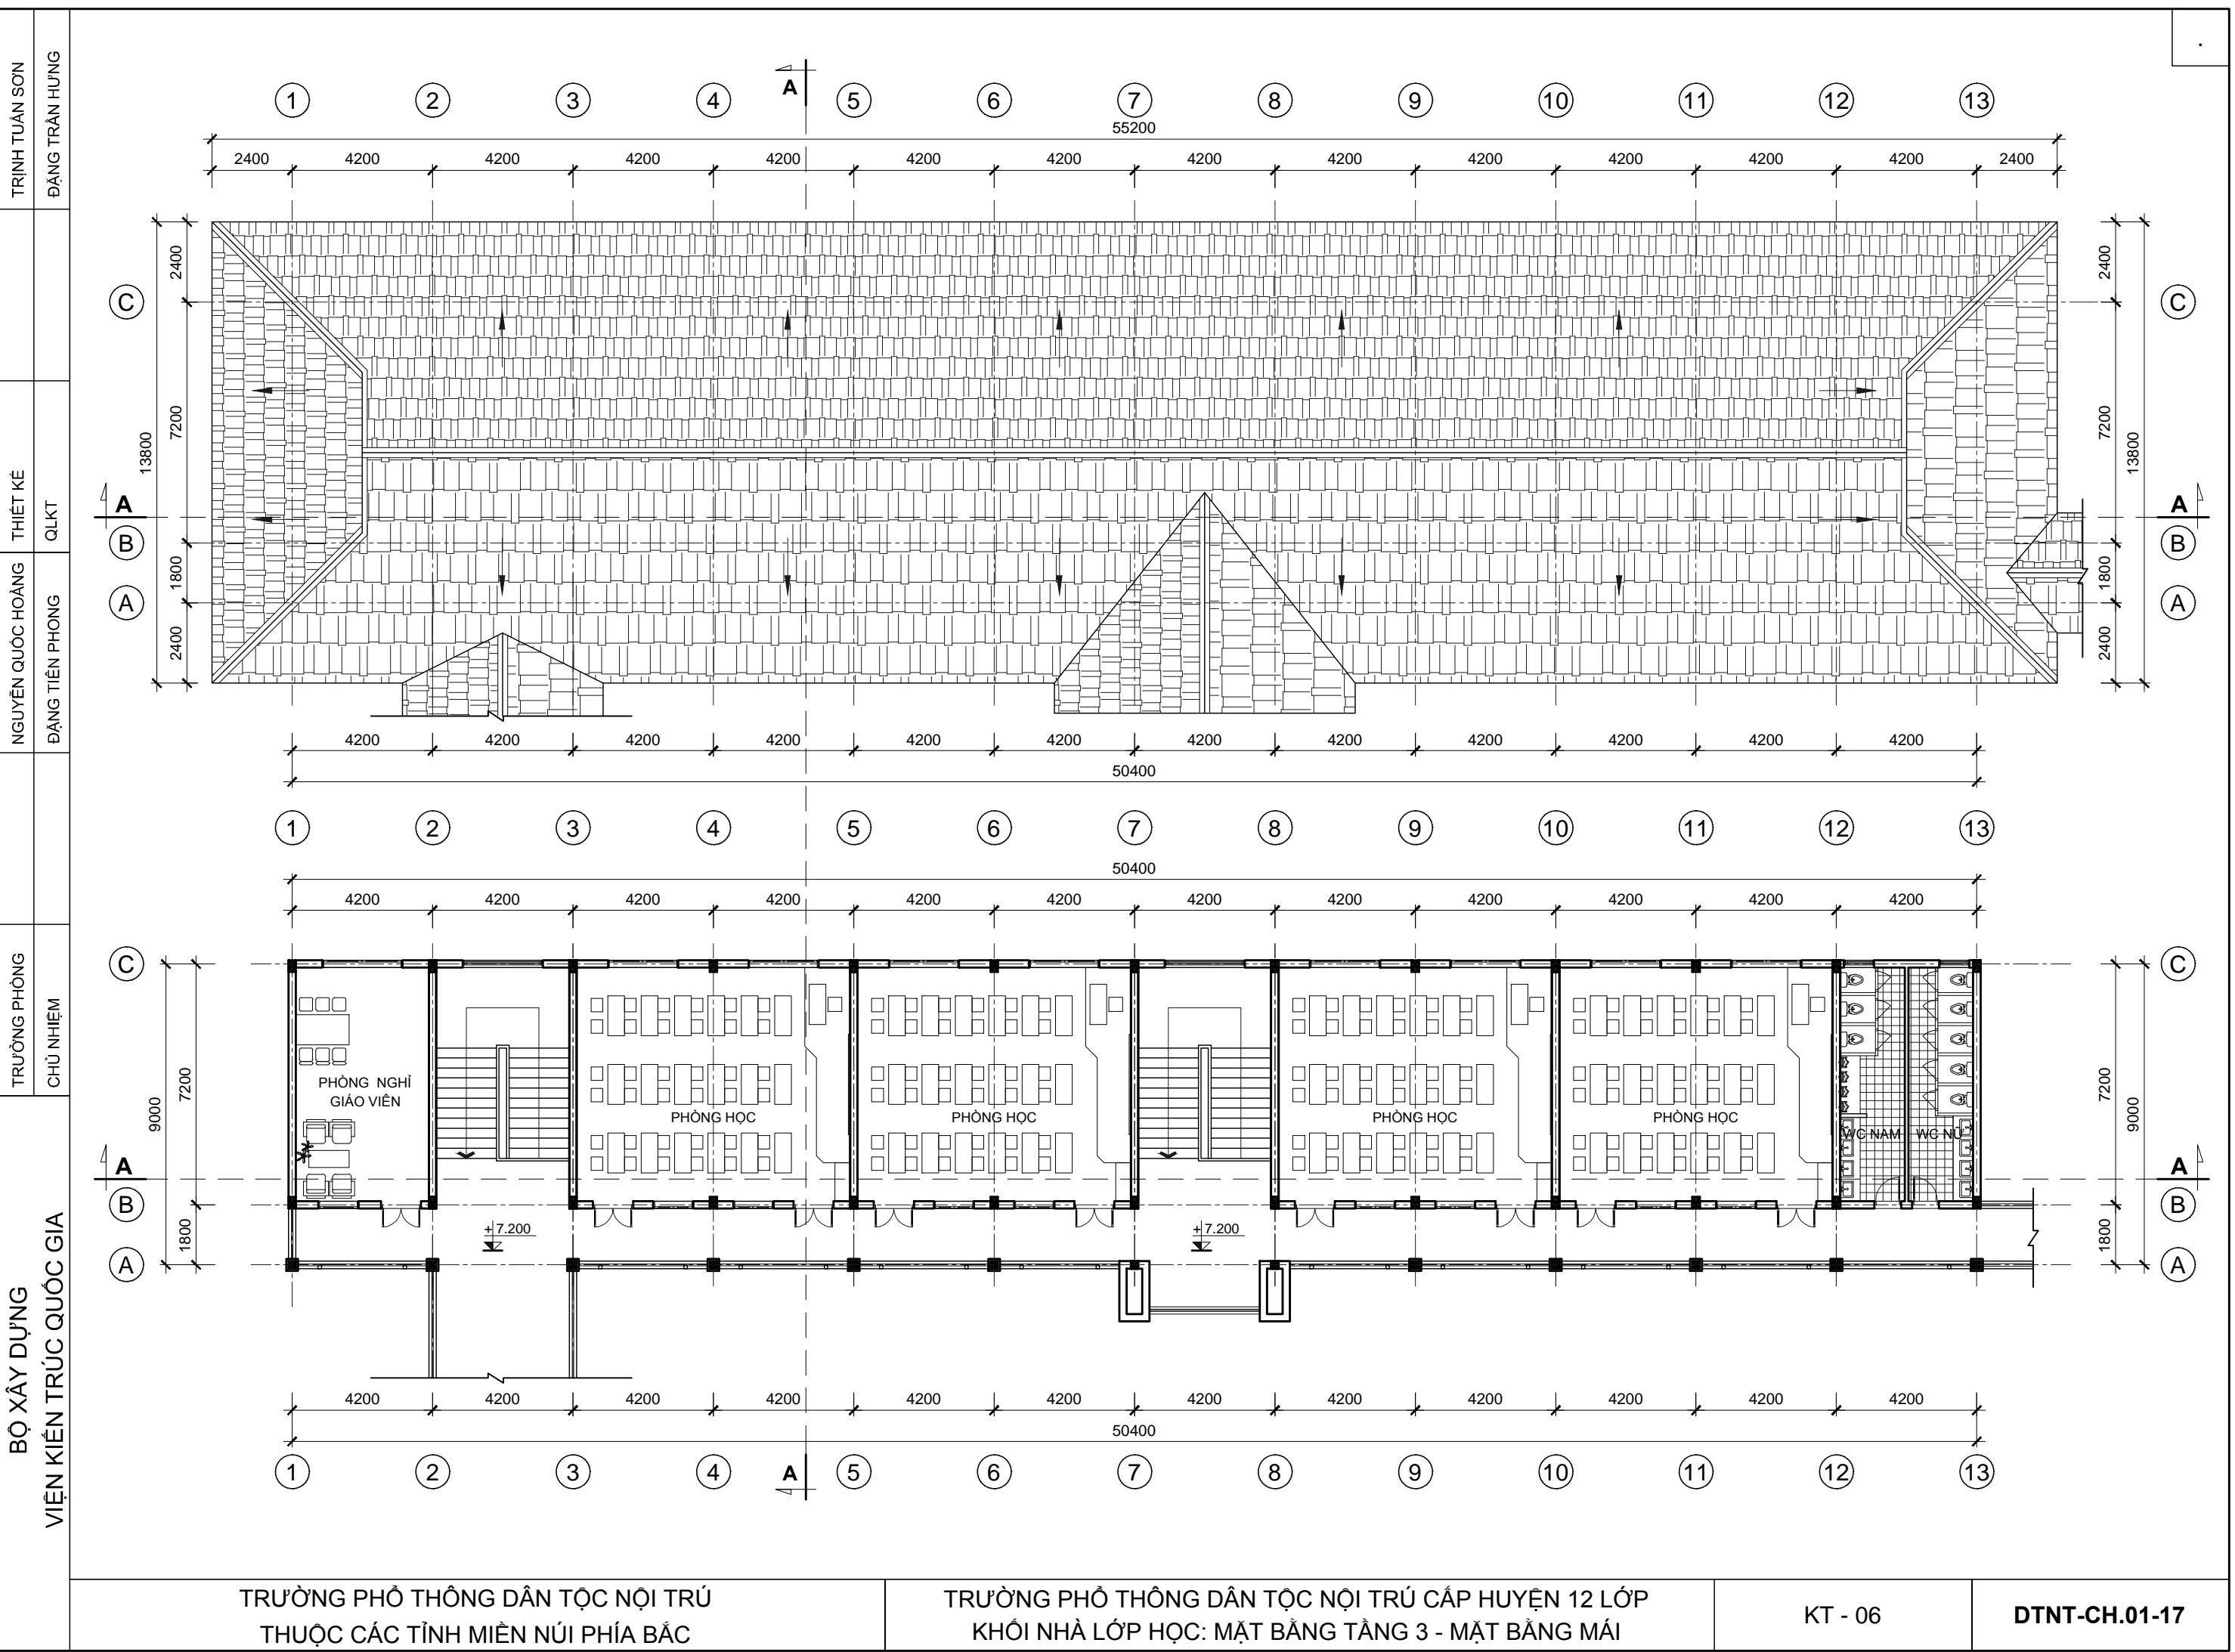

|              |                   |          |                |
|--------------|-------------------|----------|----------------|
| TRƯỜNG PHÒNG | NGUYỄN QUỐC HOÀNG | THIẾT KẾ | TRỊNH TUẤN SƠN |
| CHỦ NHẬM     | ĐẶNG TIỀN PHONG   | QKT      | ĐẶNG TRẦN HƯNG |

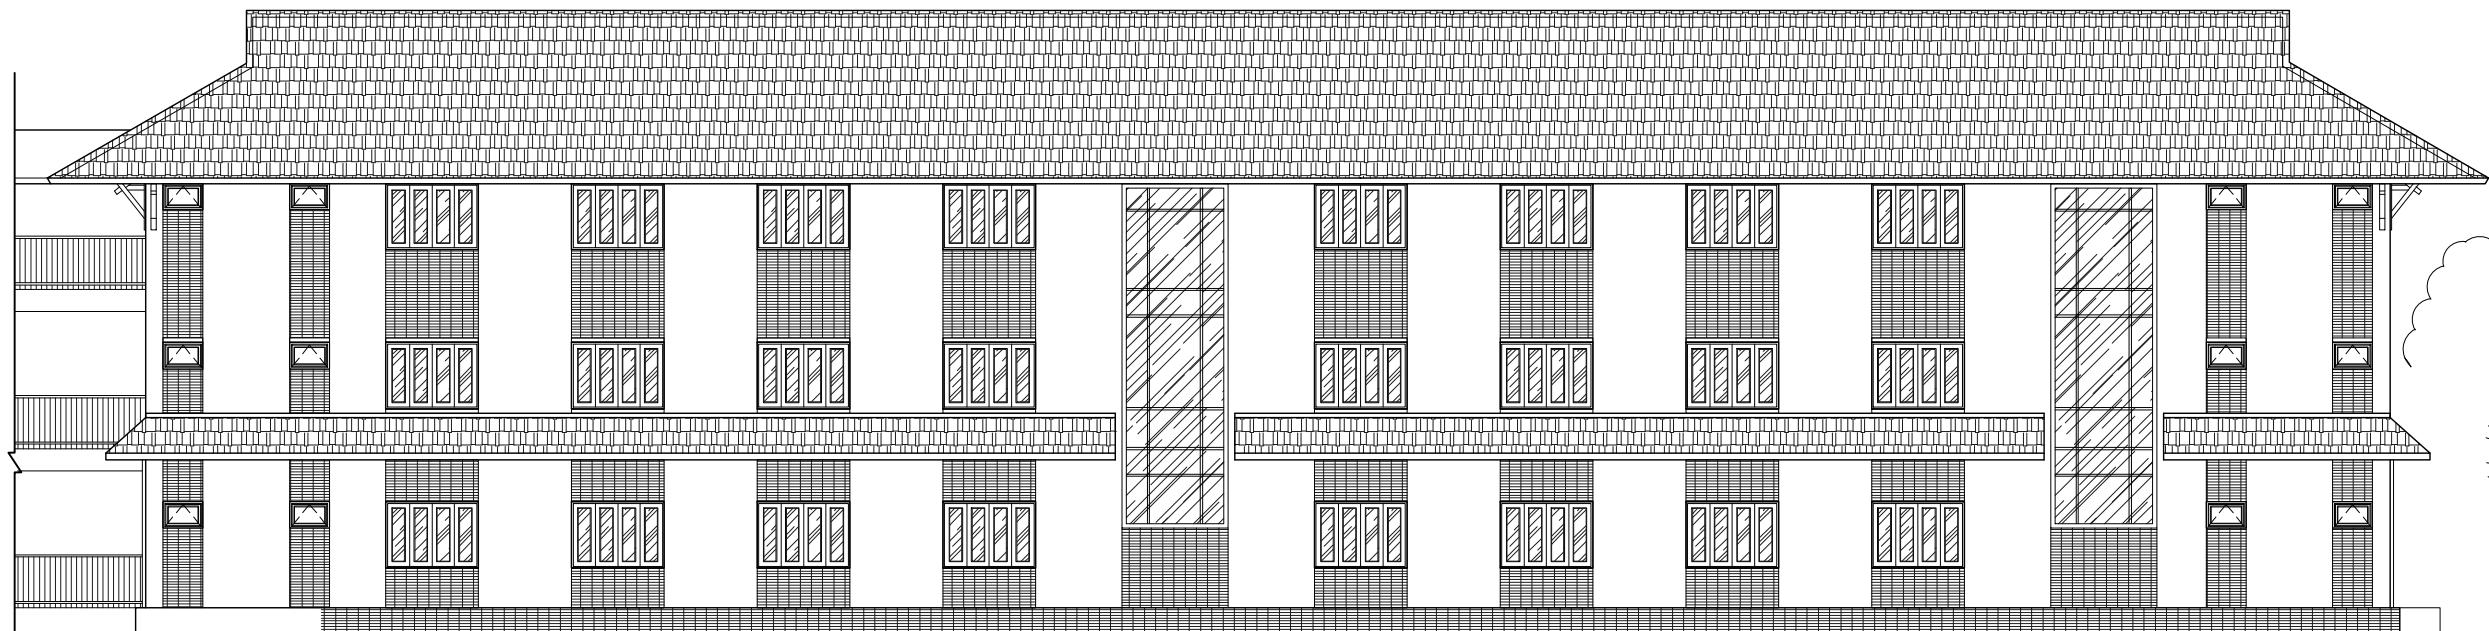

MẶT ĐỨNG TRỰC 1-12

|                         |              |
|-------------------------|--------------|
| BỘ XÂY DỰNG             | TRƯỜNG PHÒNG |
| Viện Kiến trúc Quốc gia | Chủ nhiệm    |



MẶT ĐỨNG TRỰC 12-1

**BỘ XÂY DỰNG**  
**VIỆN KIẾN TRÚC QUỐC GIA**

**MẶT CẮT A-A**

| TRƯỜNG PHÒNG                     | CHỦ NHẬM | NGUYỄN QUỐC HOÀNG | THIẾT KẾ | ĐẶNG TIỀN PHONG | QLKT |
|----------------------------------|----------|-------------------|----------|-----------------|------|
| TRÌNH TUẦN SƠN<br>ĐẶNG TRẦN HƯNG |          |                   |          |                 |      |


**MẶT CẮT B-B**


**MẶT ĐỨNG TRỤC A-C**


**TRƯỜNG PHỔ THÔNG DÂN TỘC NỘI TRÚ**  
THUỘC CÁC TỈNH MIỀN NÚI PHÍA BẮC

**TRƯỜNG PHỔ THÔNG DÂN TỘC NỘI TRÚ CẤP HUYỆN 12 LỚP**  
KHÓI NHÀ LỚP HỌC: MẶT CẮT A-A; MẶT CẮT B-B; MẶT ĐỨNG TRỤC A-C


**KT - 08**  
**DTNT-CH.01-17**

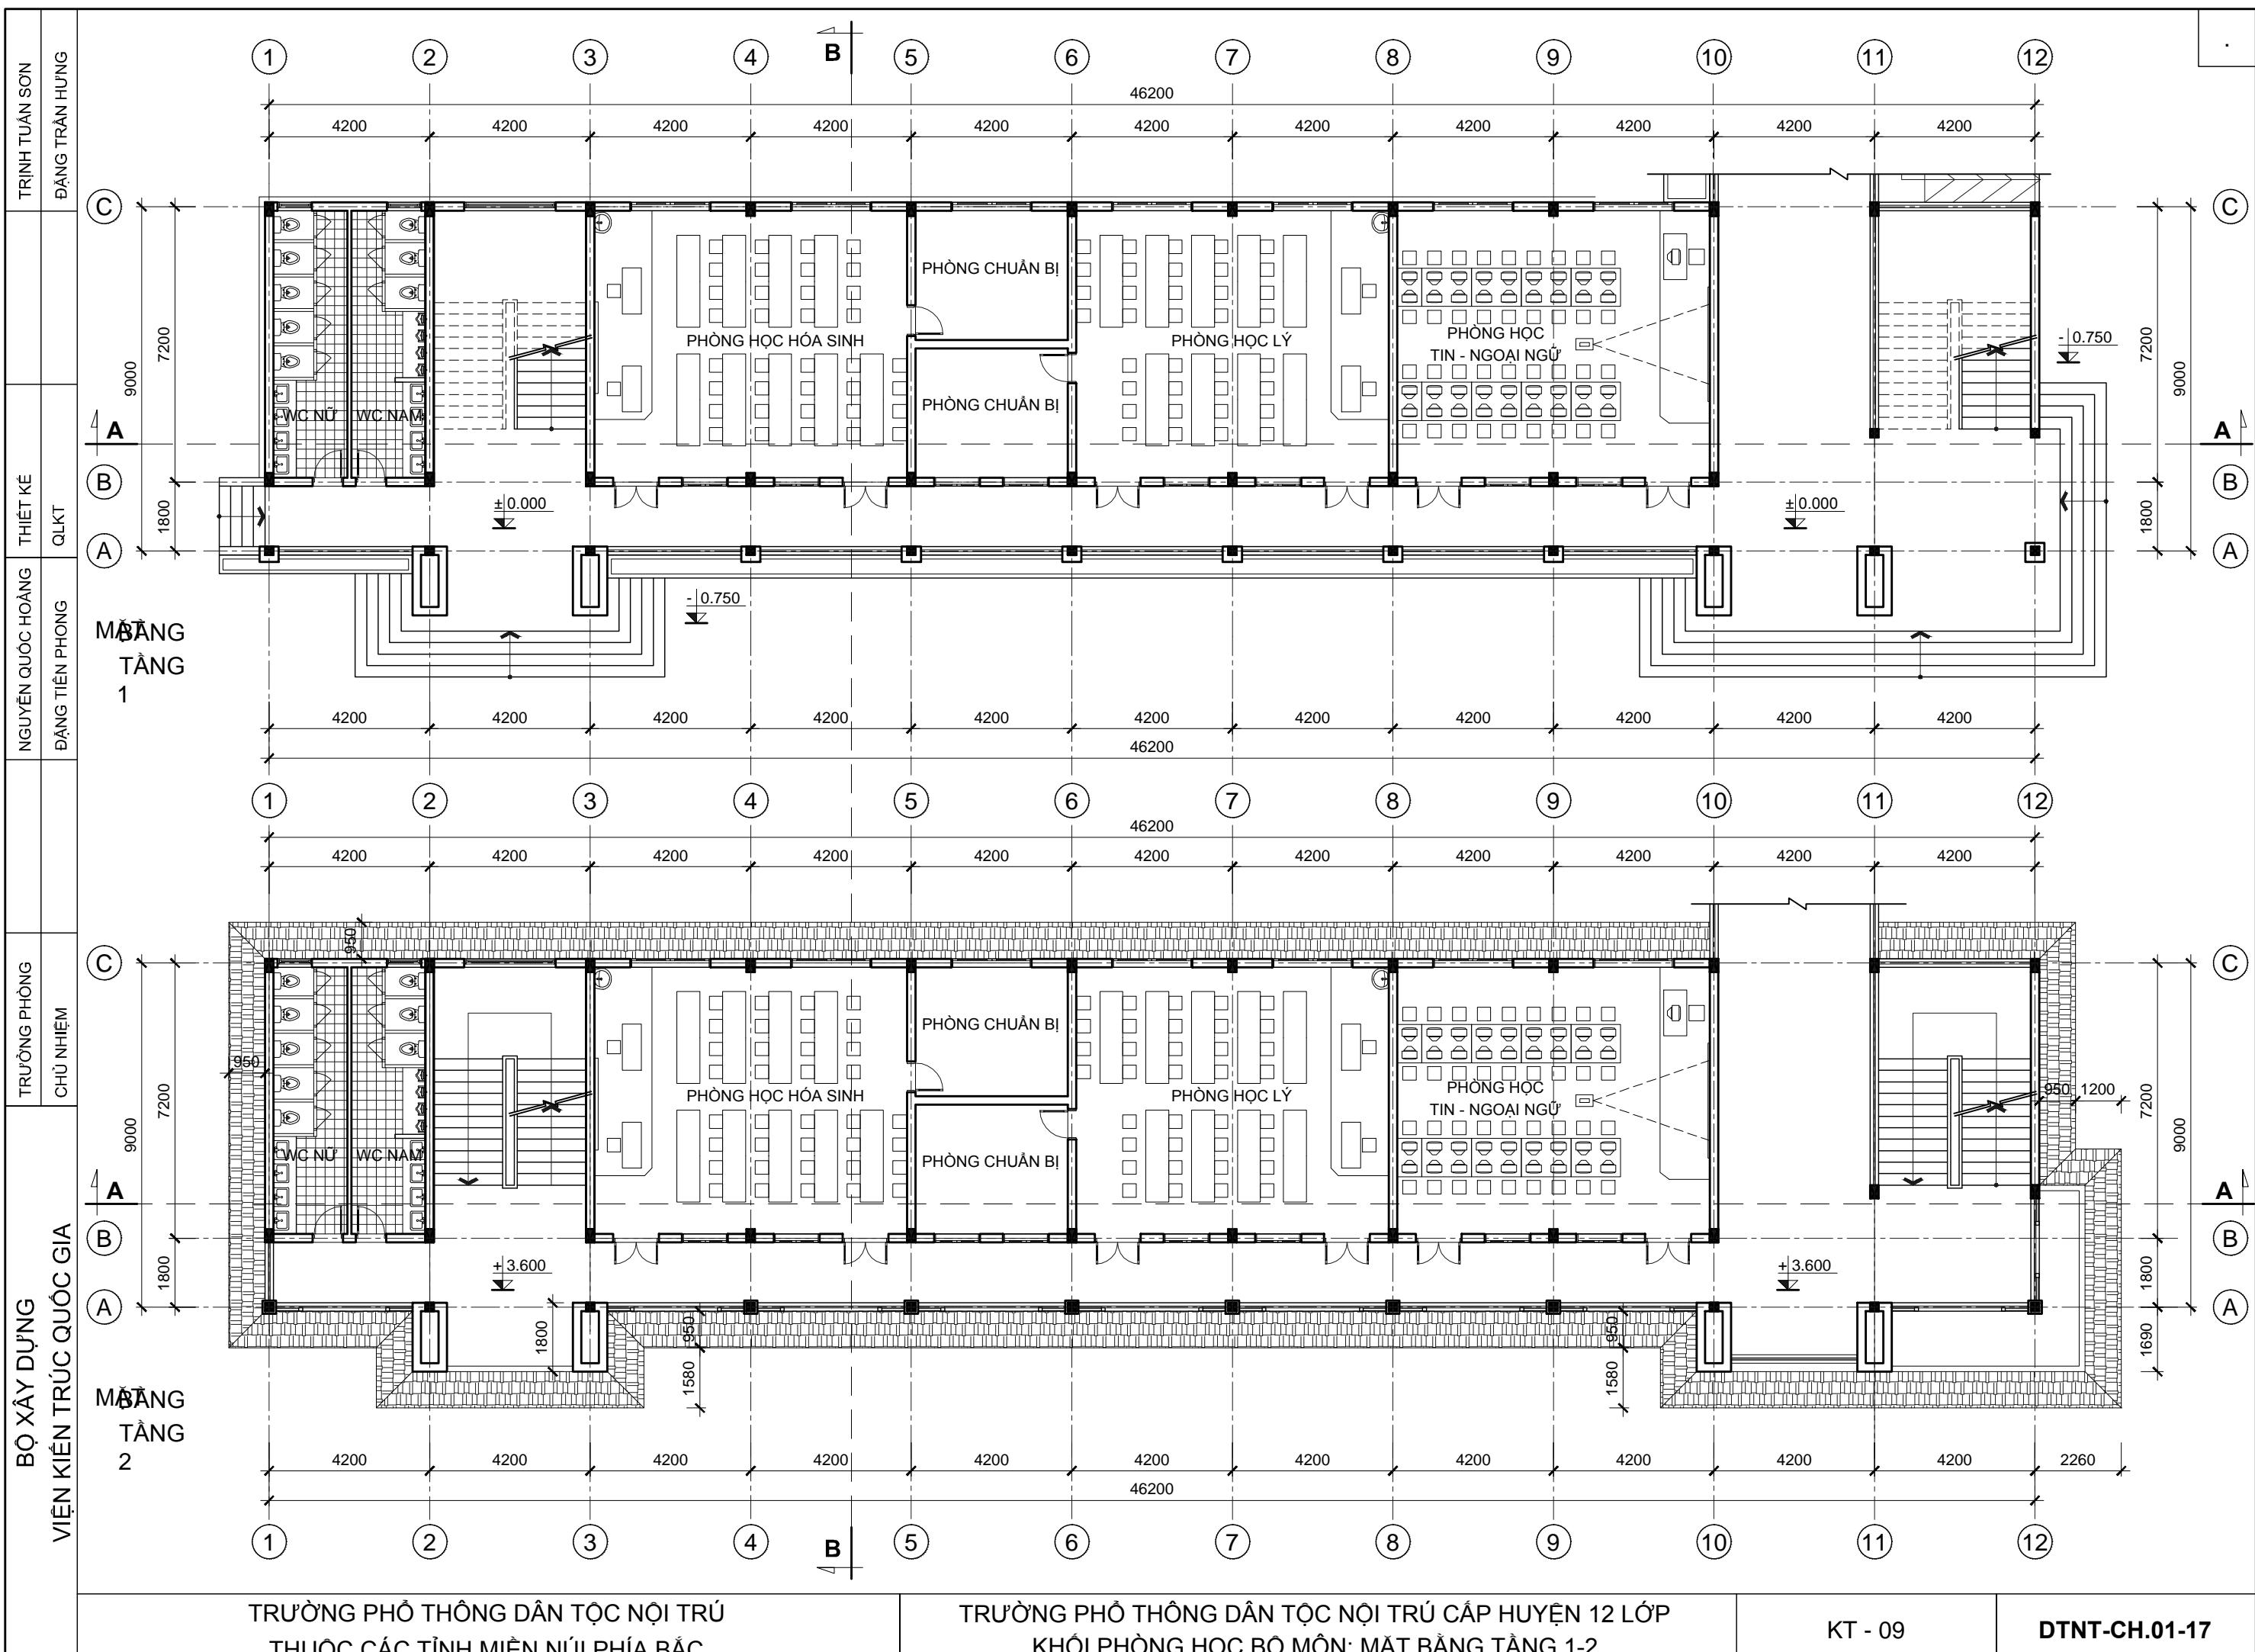

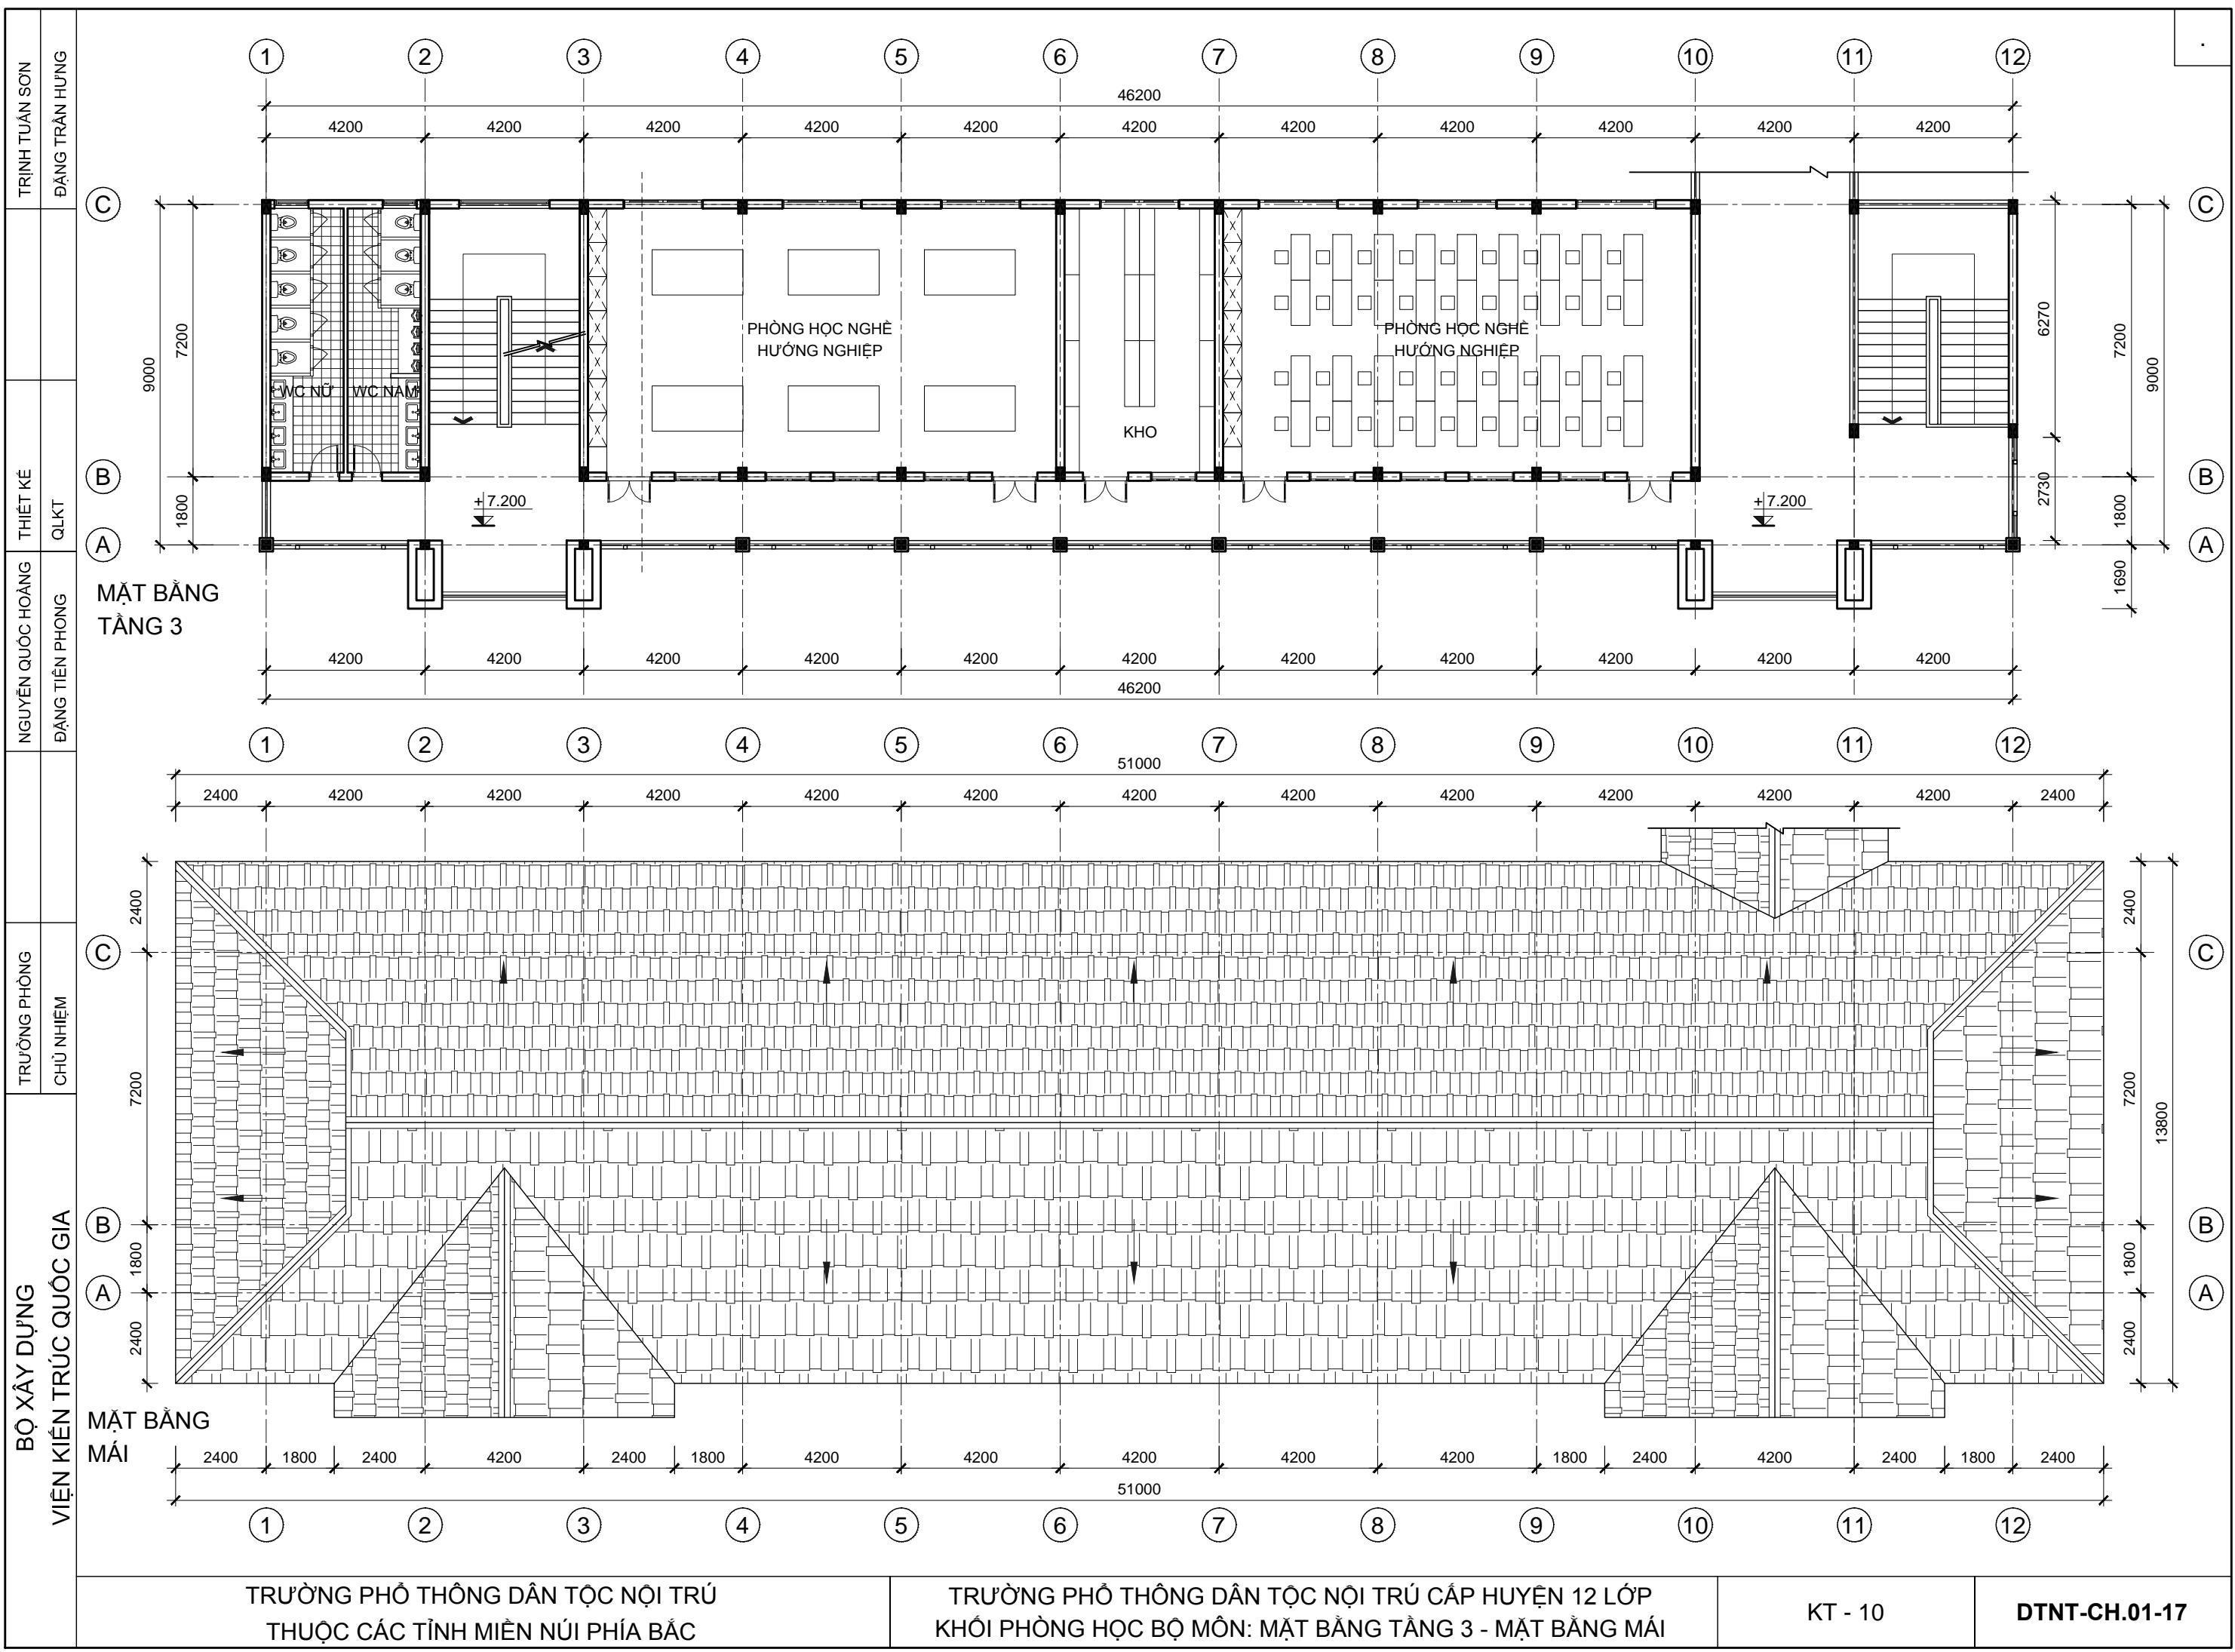


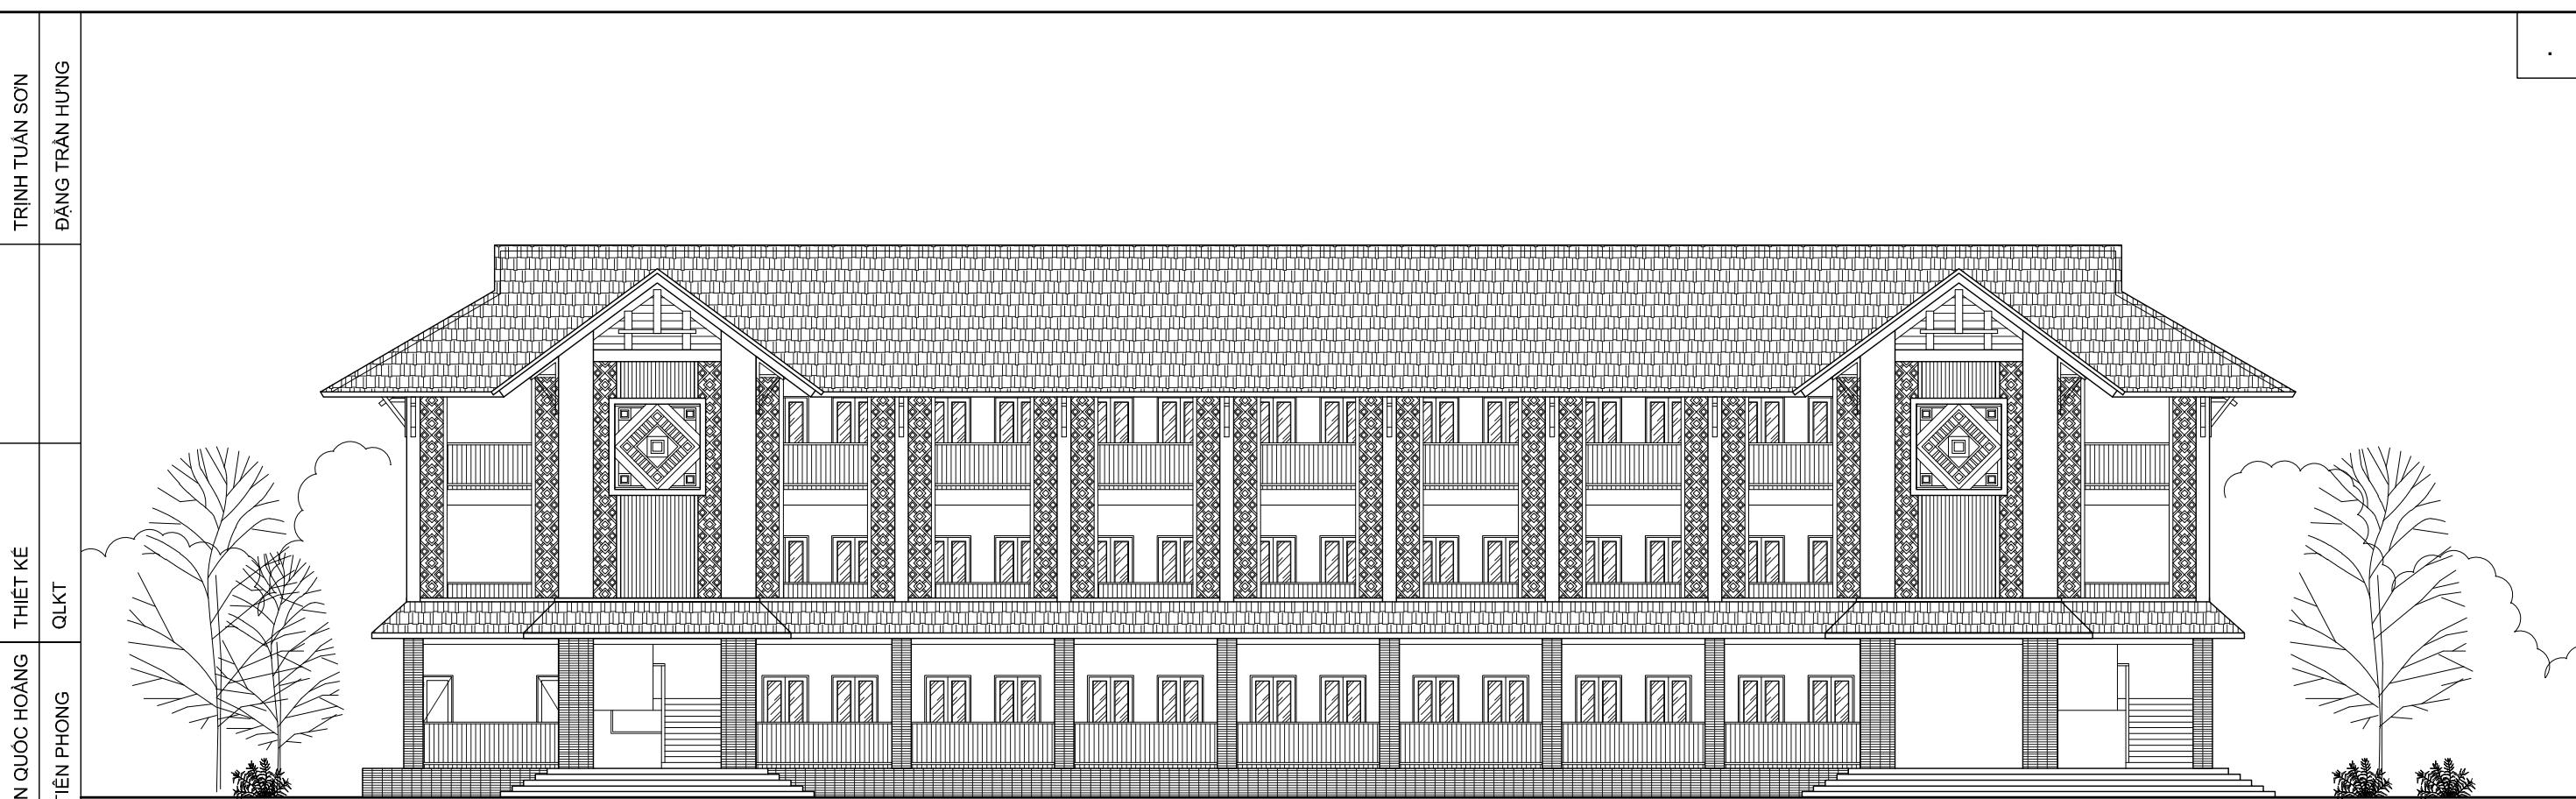



MẶT ĐỨNG TRỤC 1-12

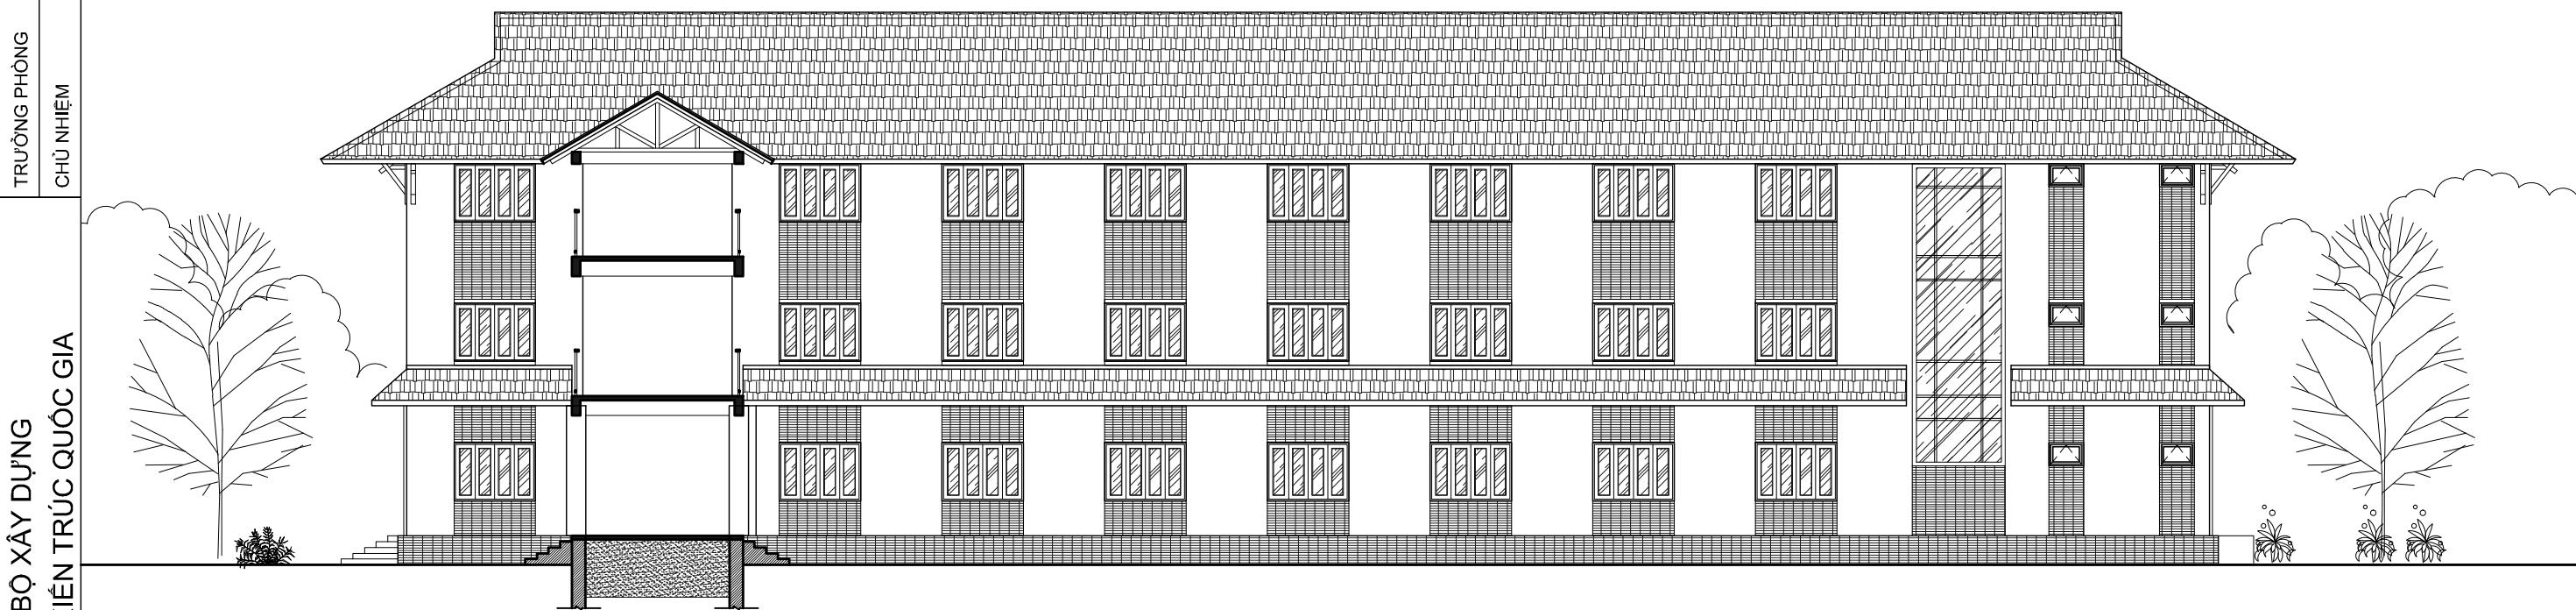



MẶT ĐỨNG TRỤC 12-1

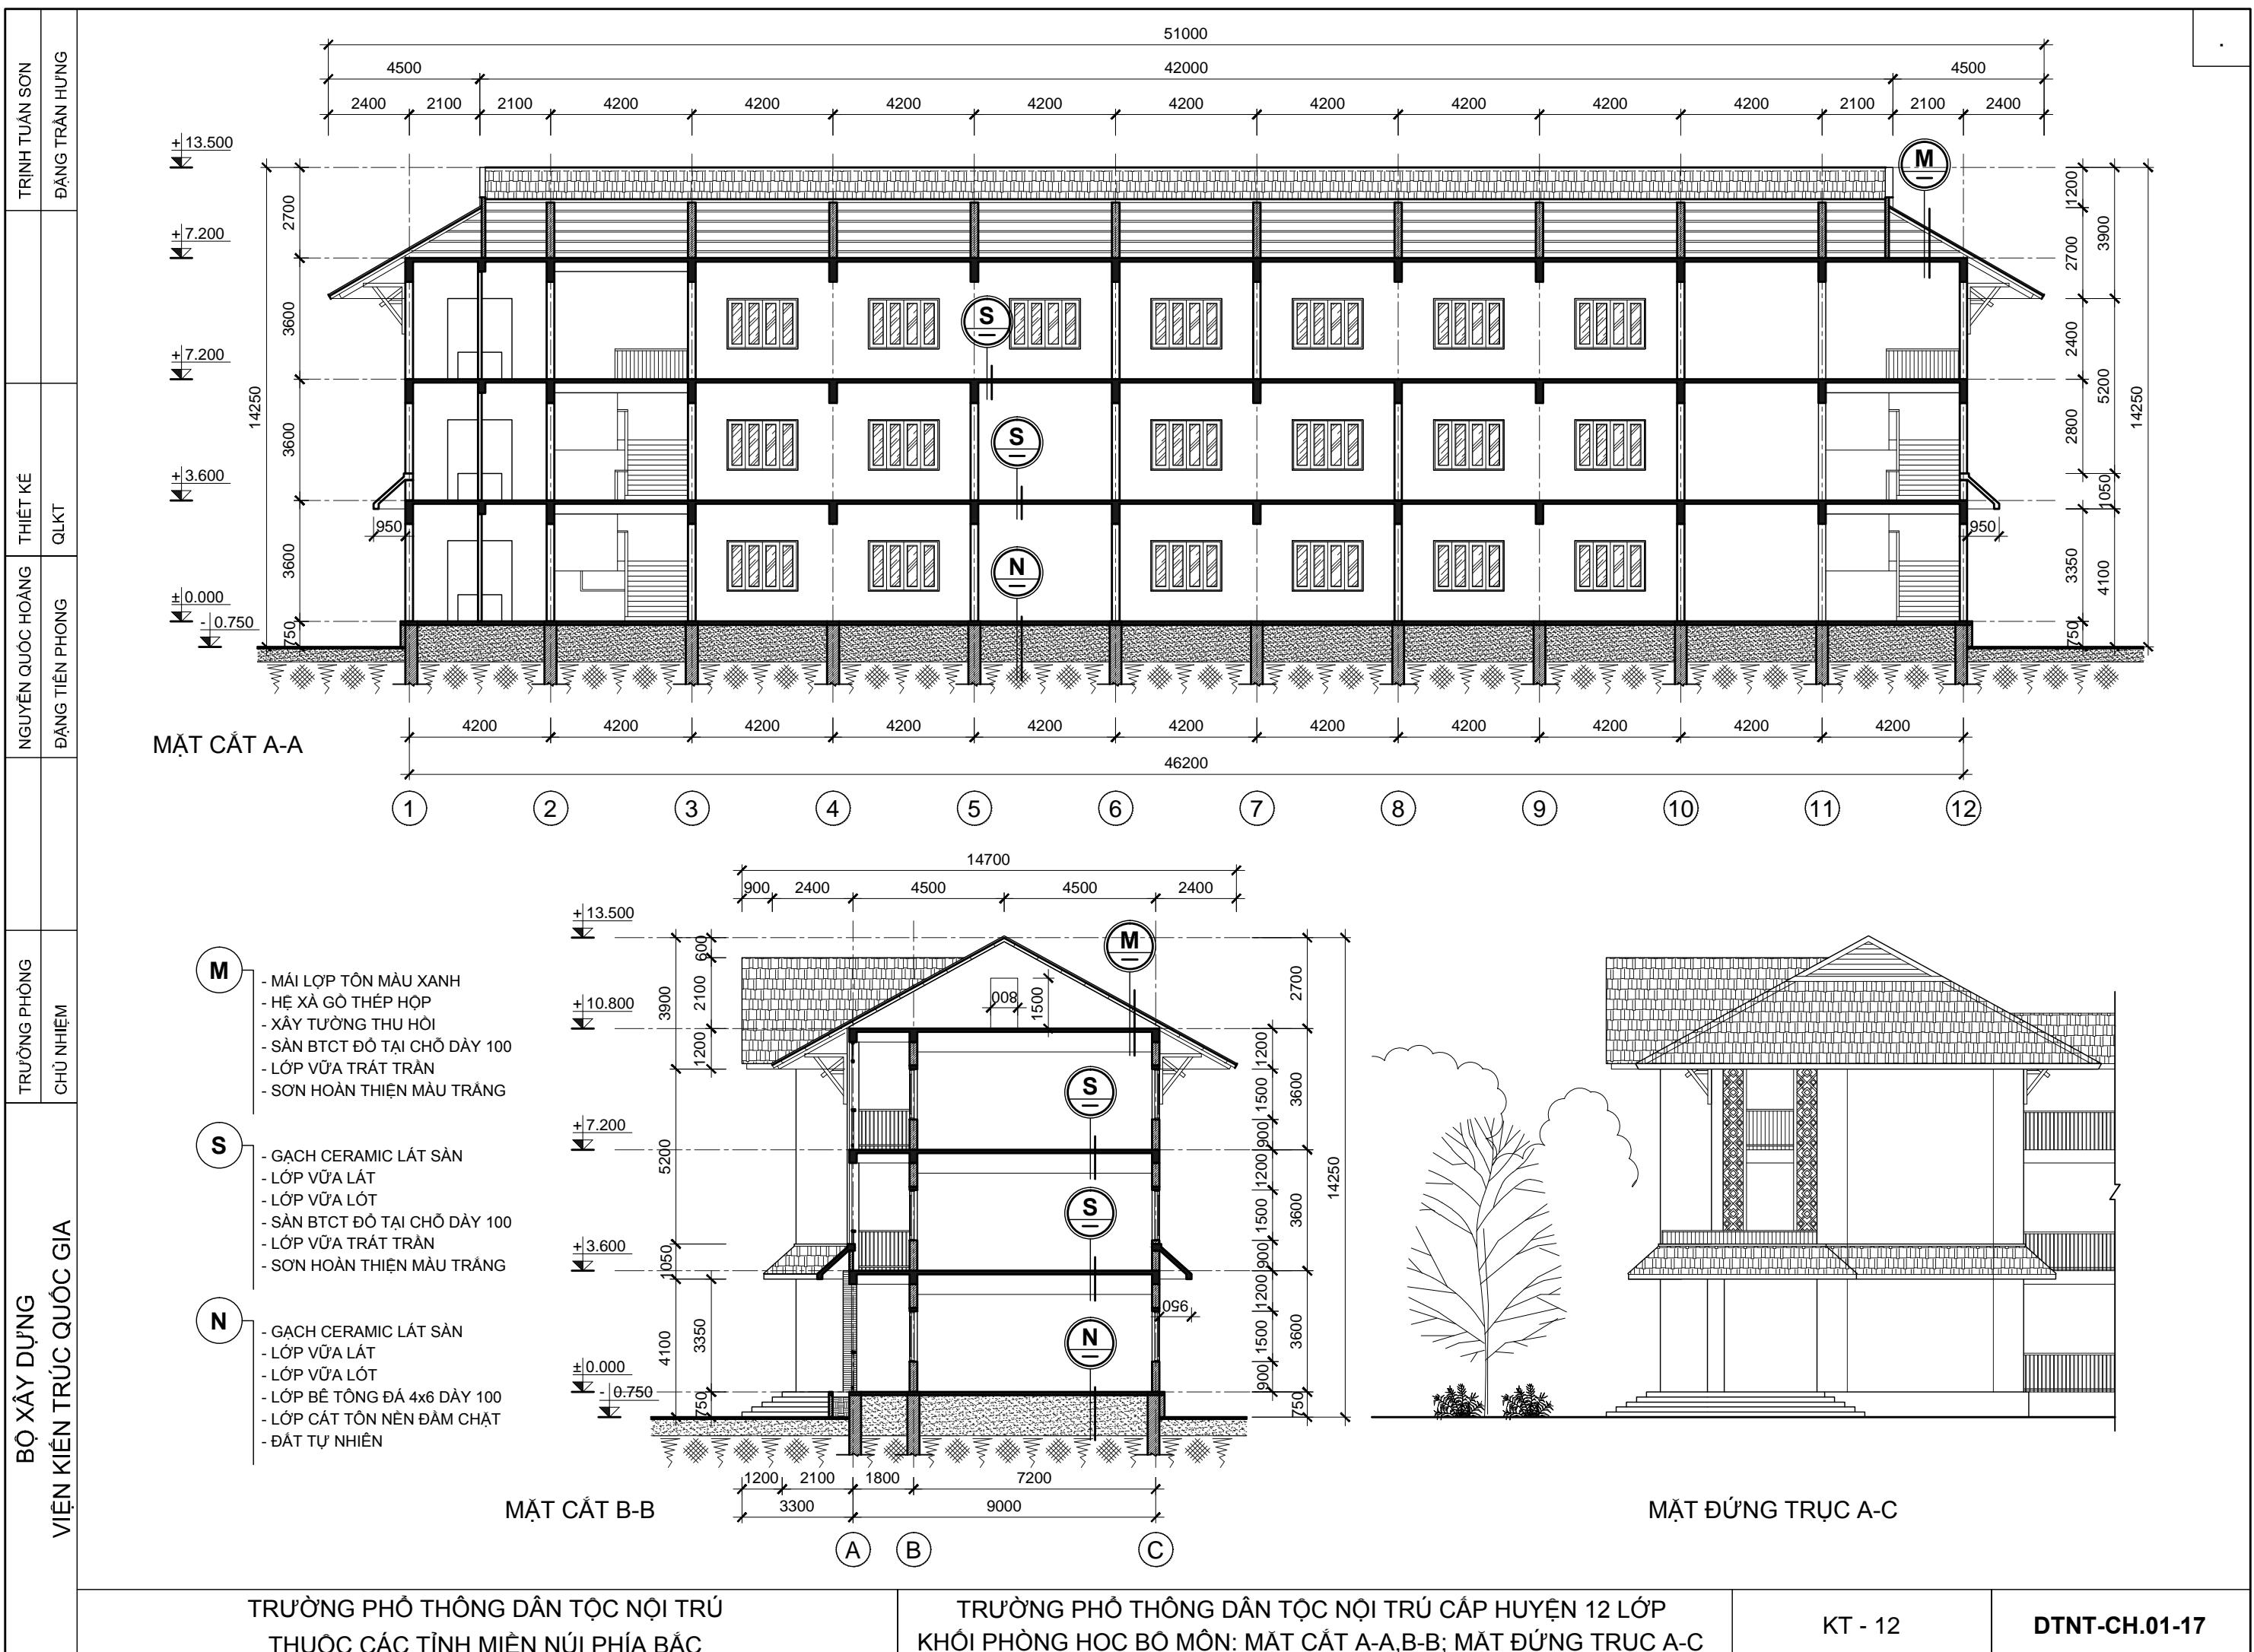

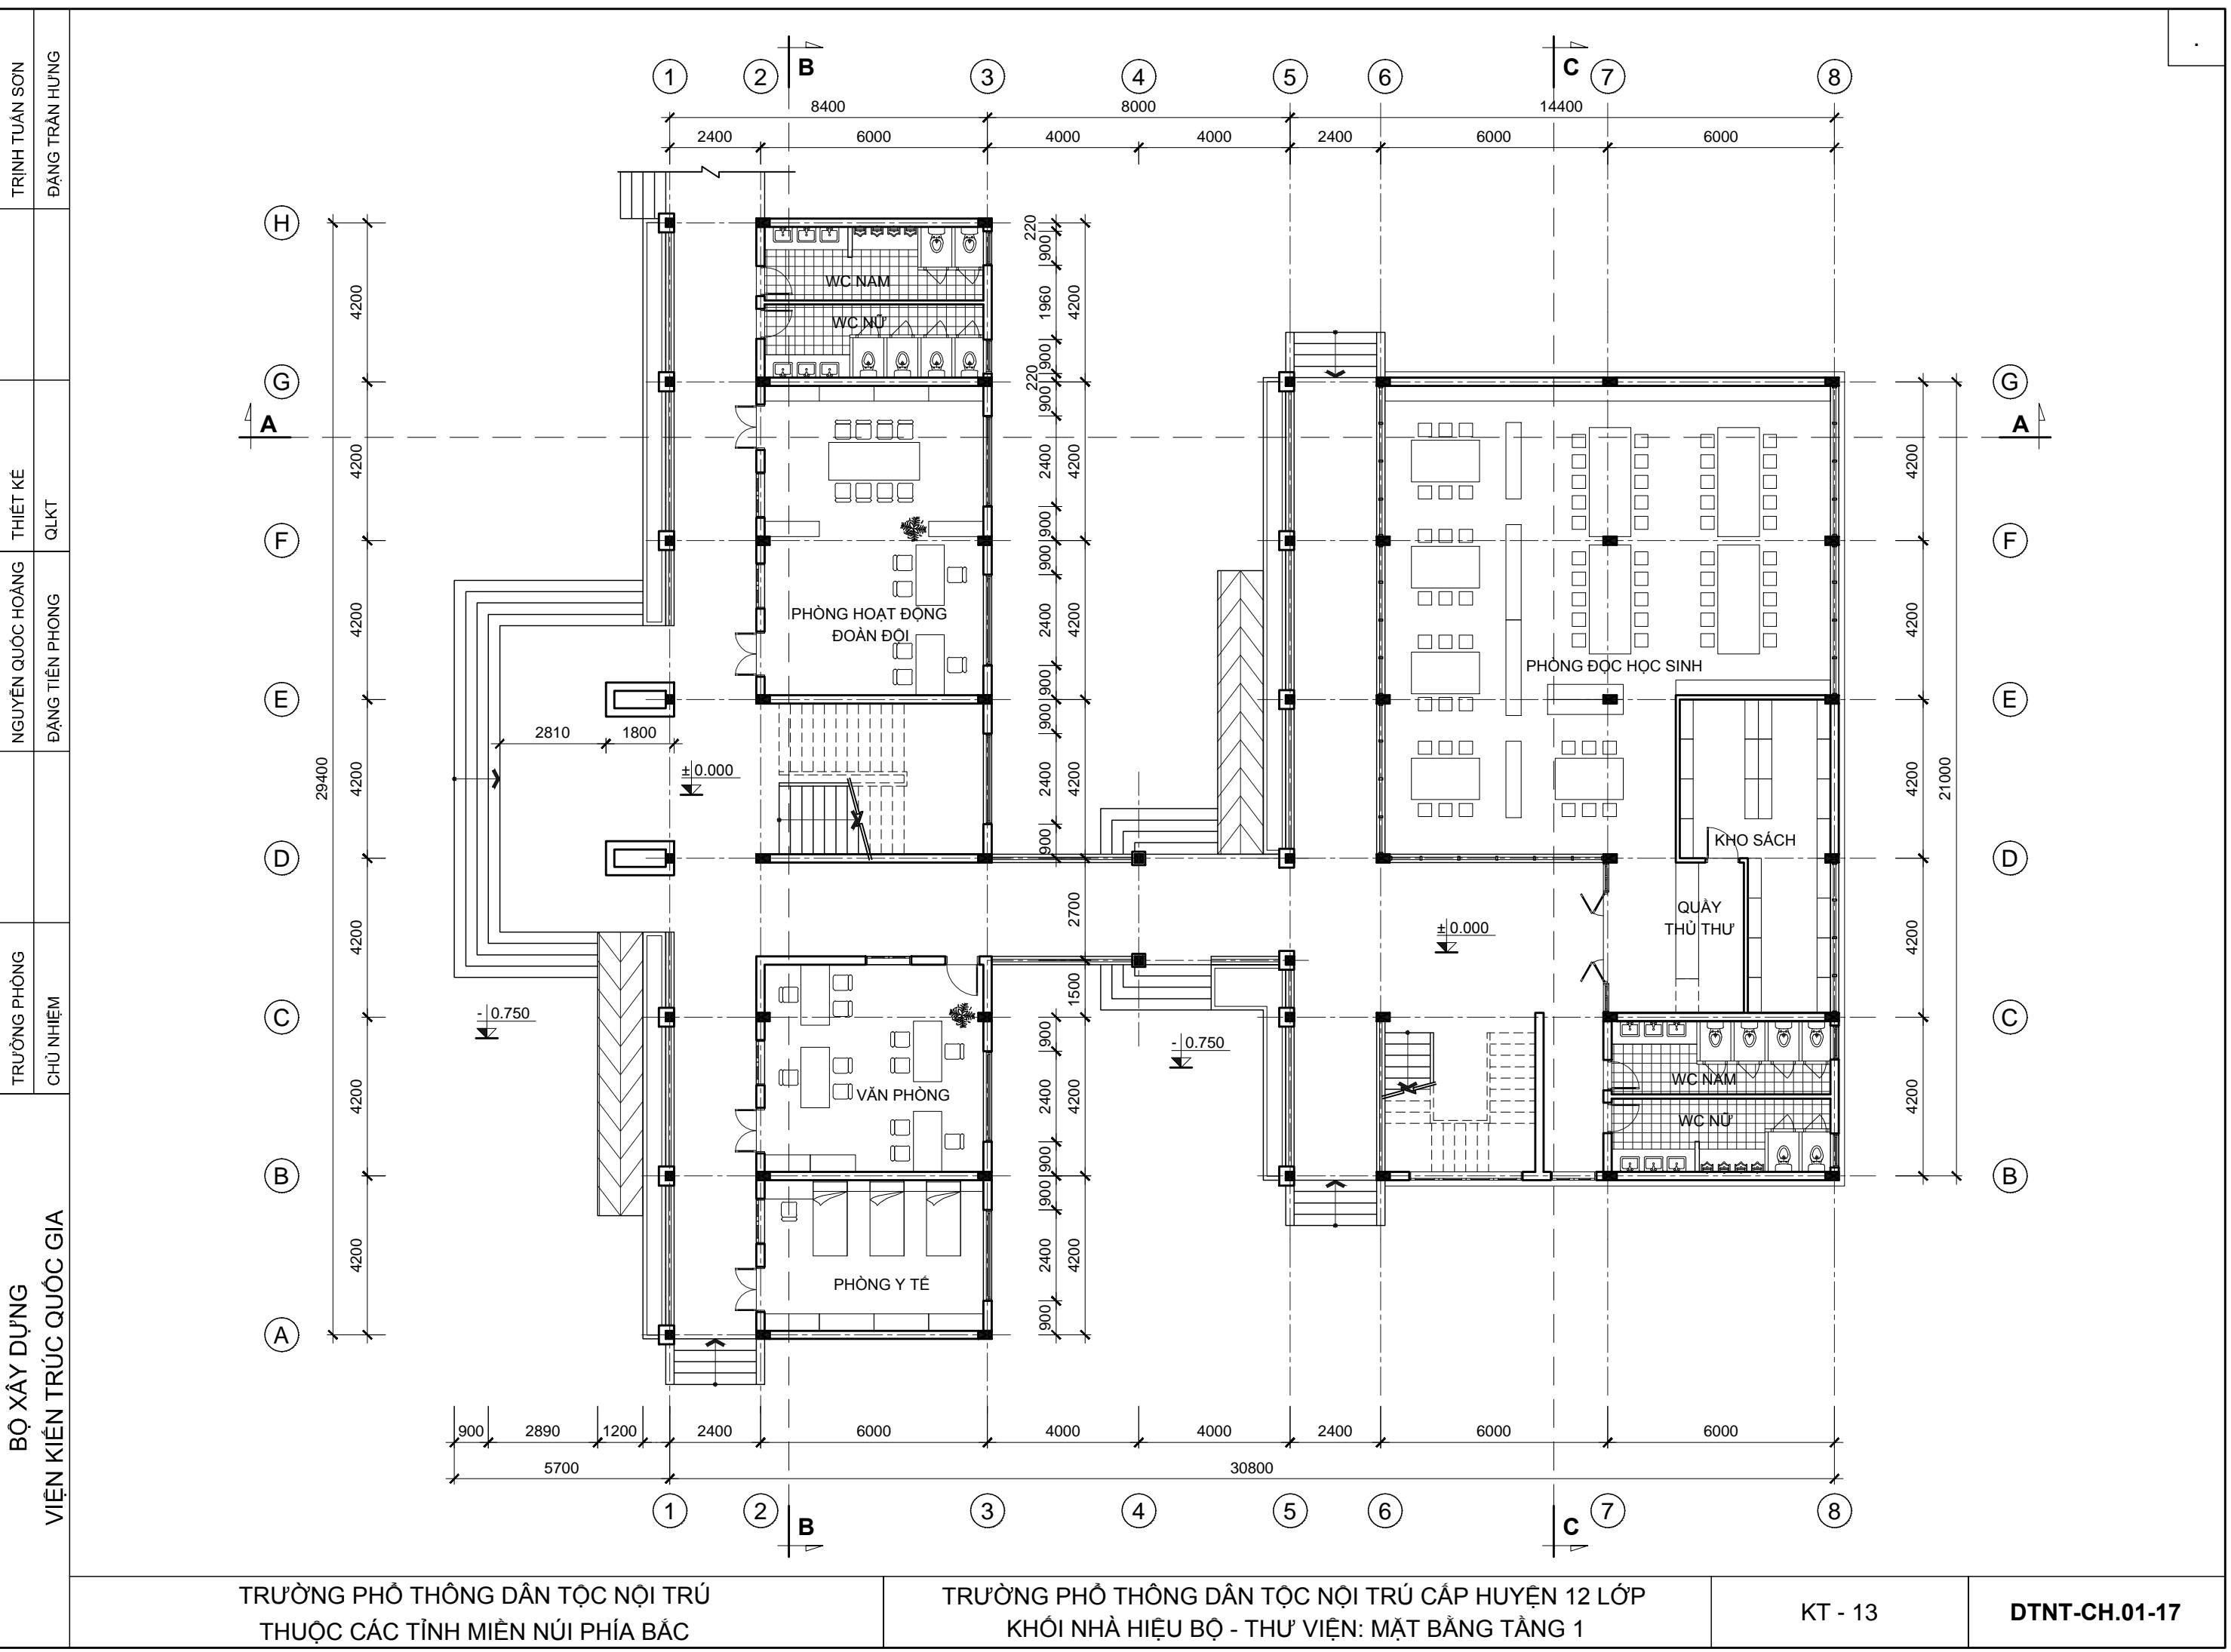

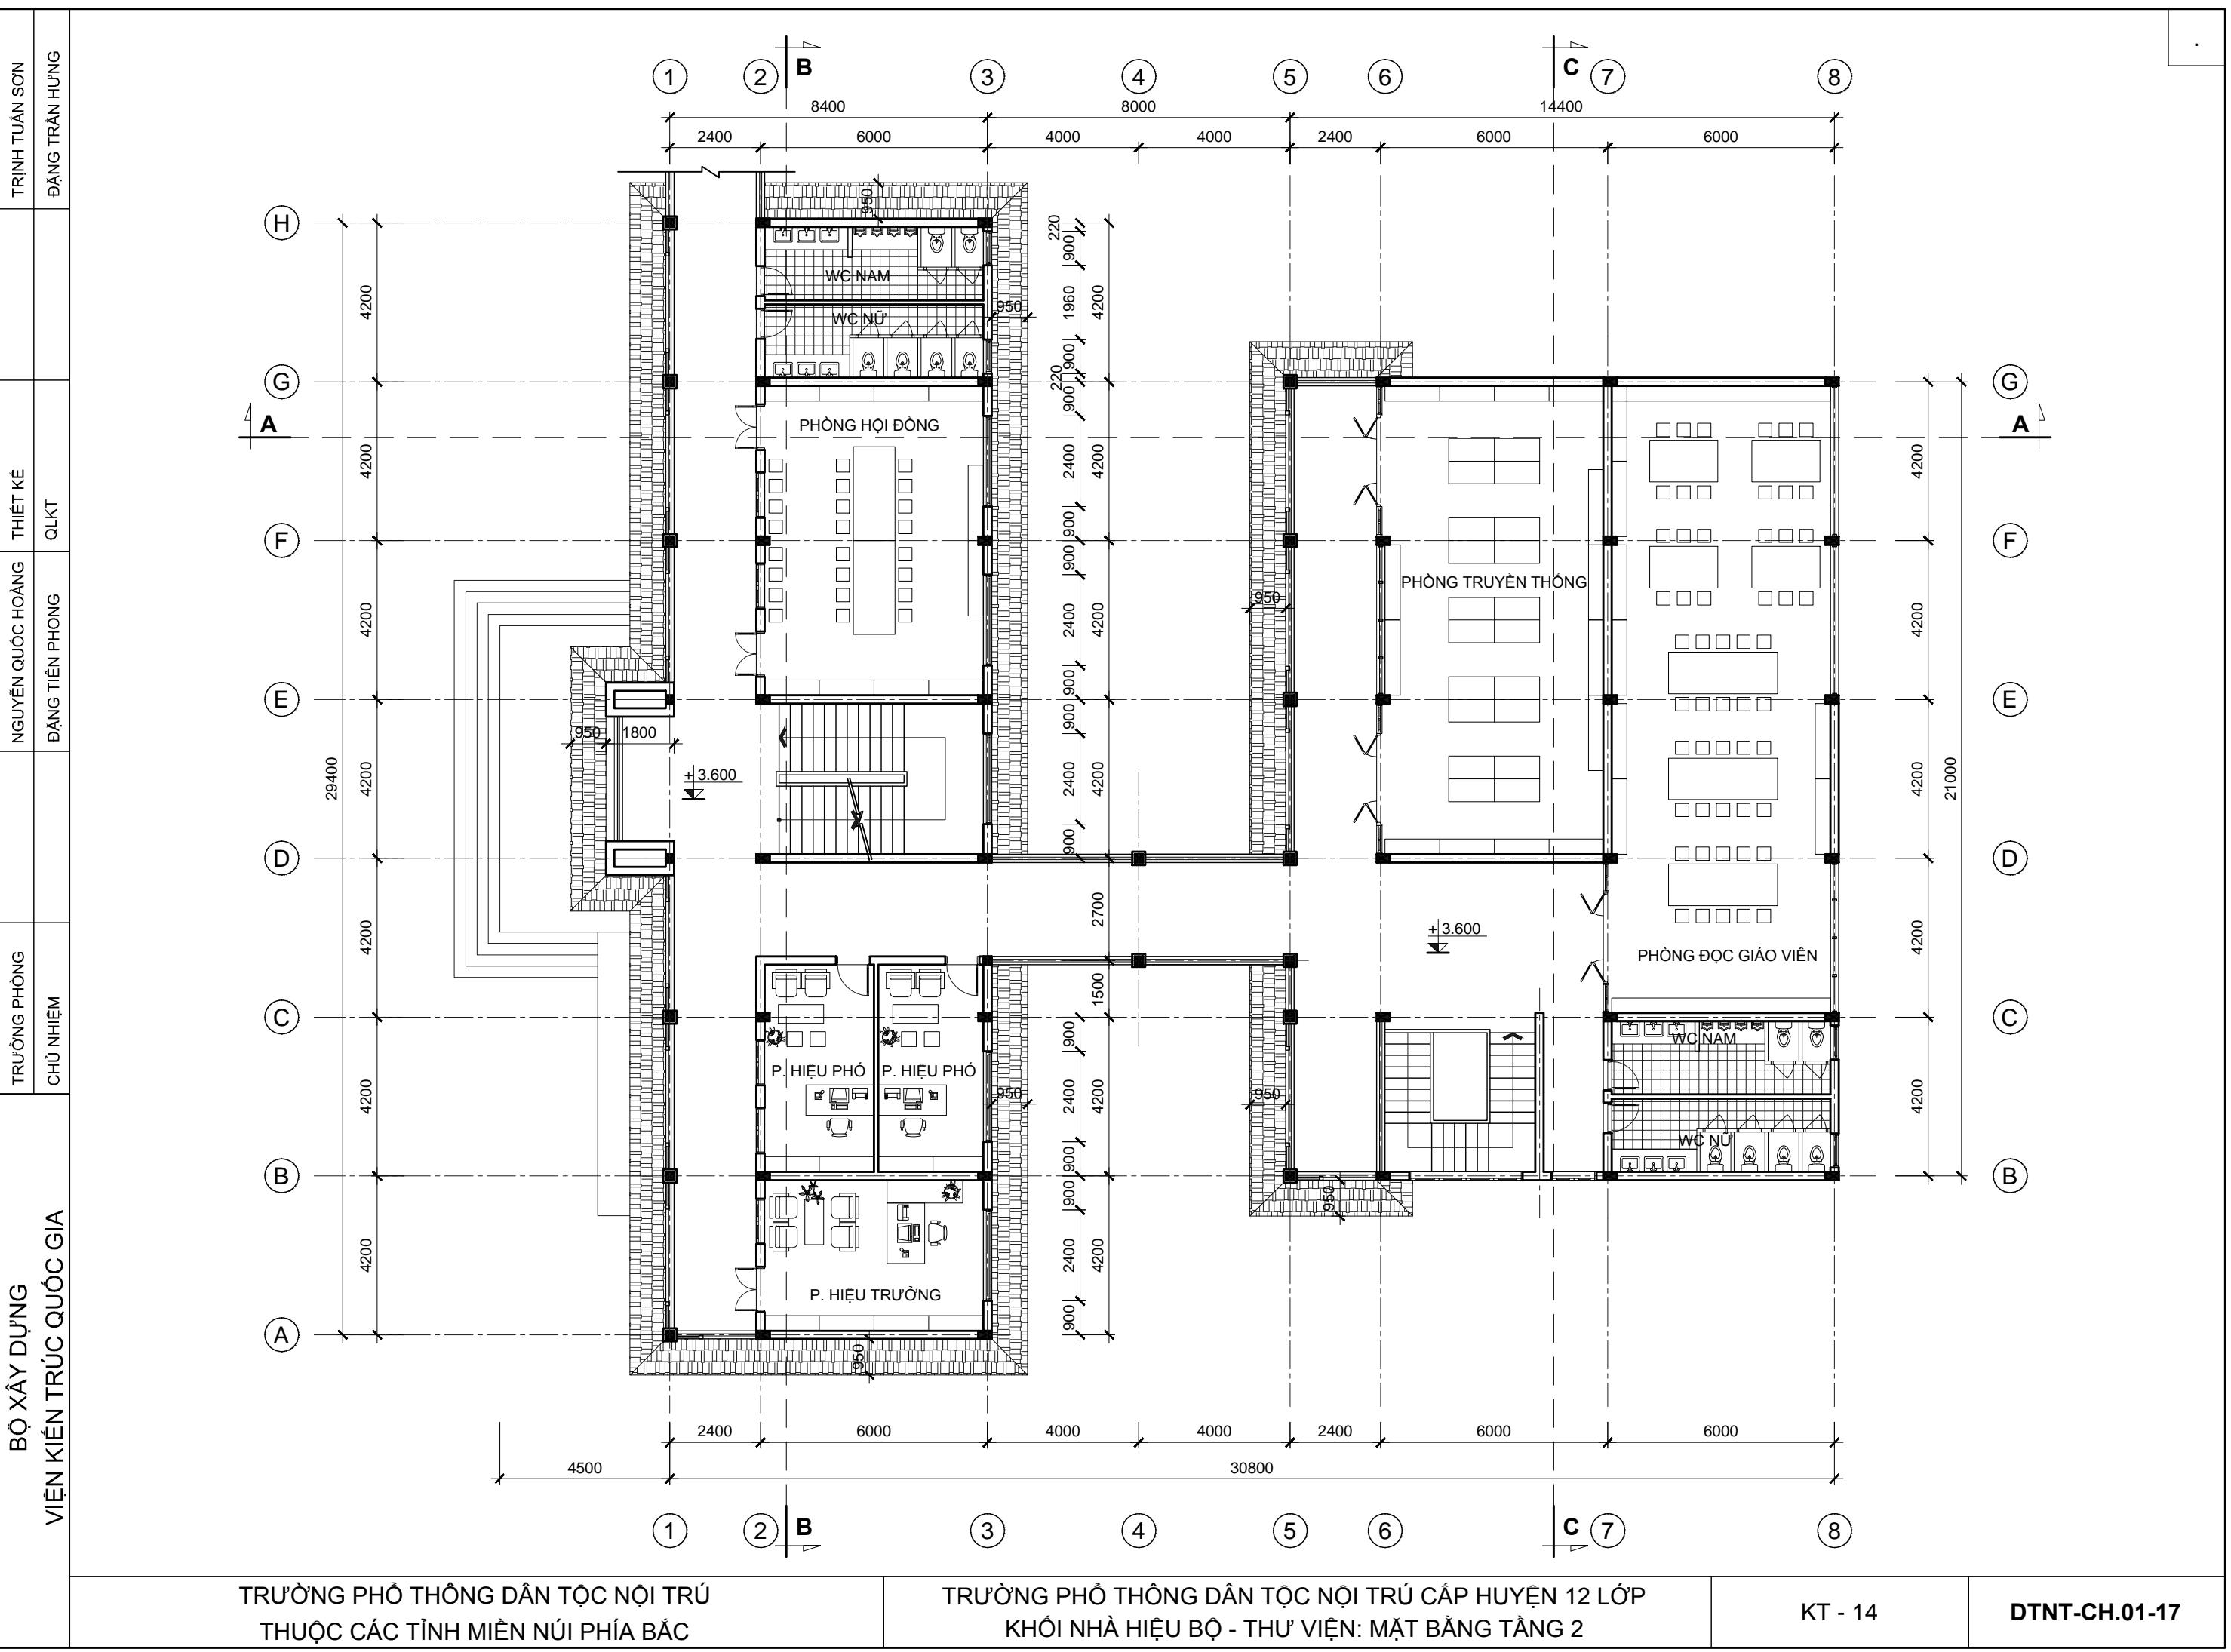

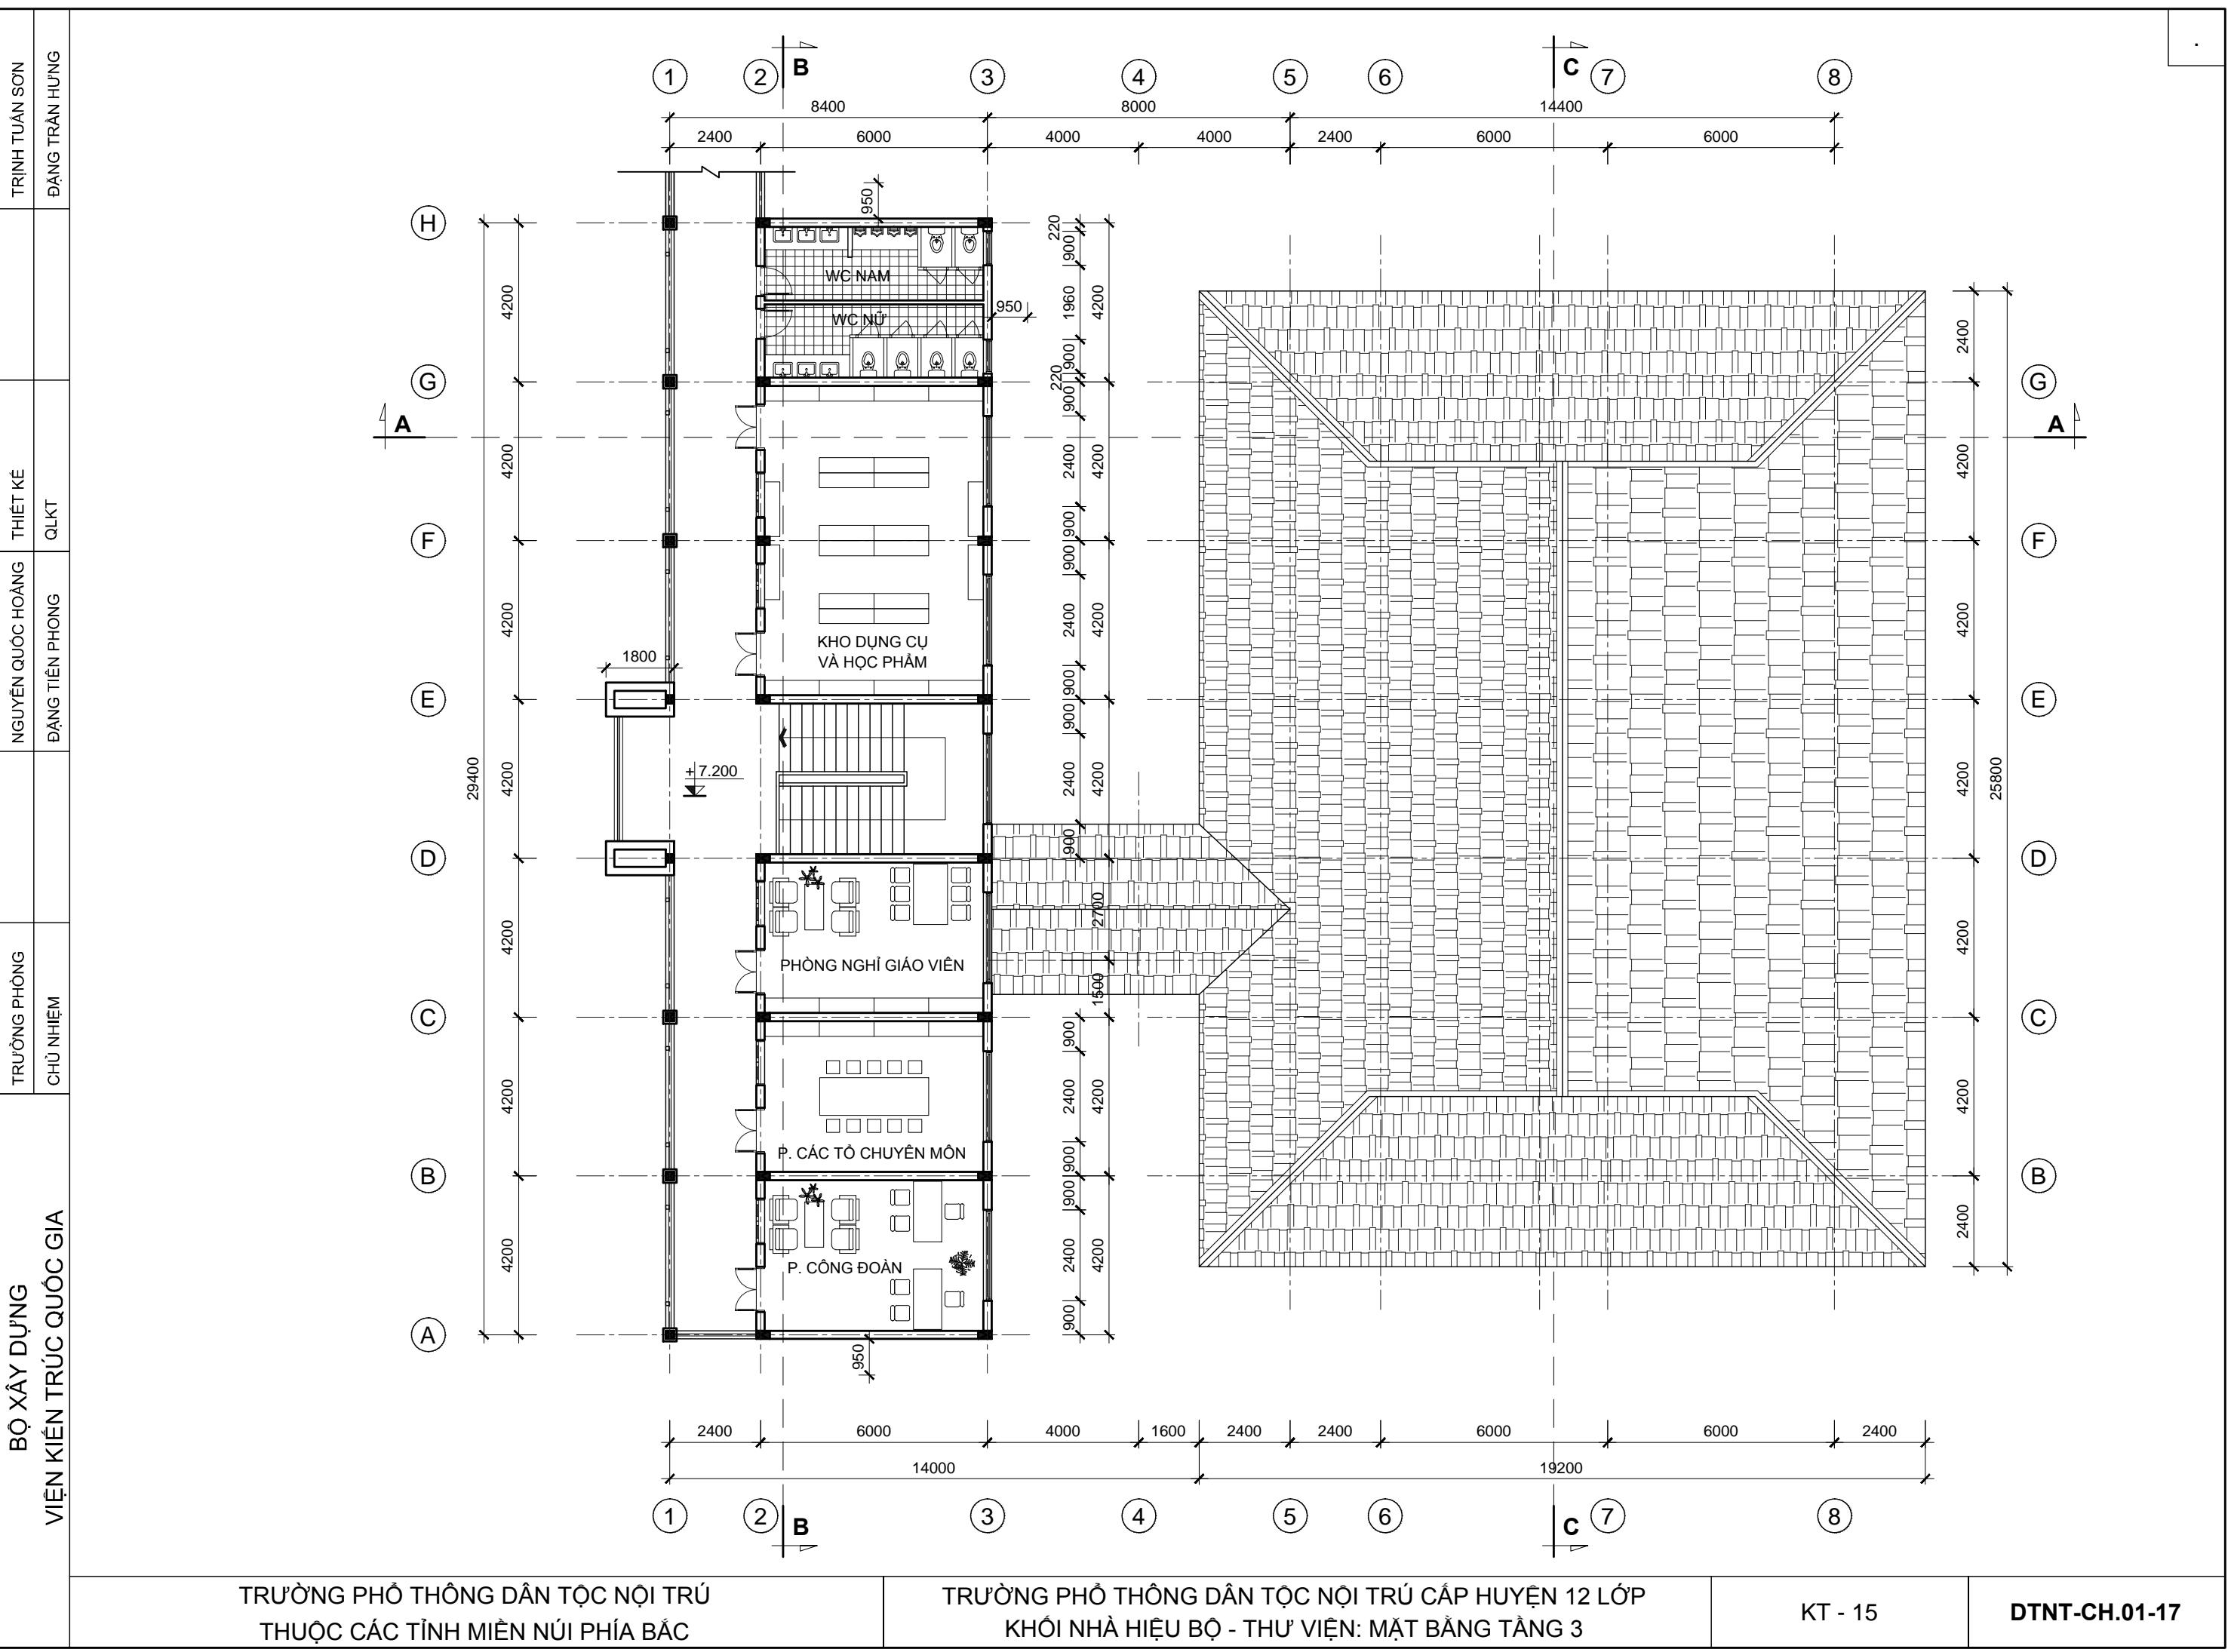

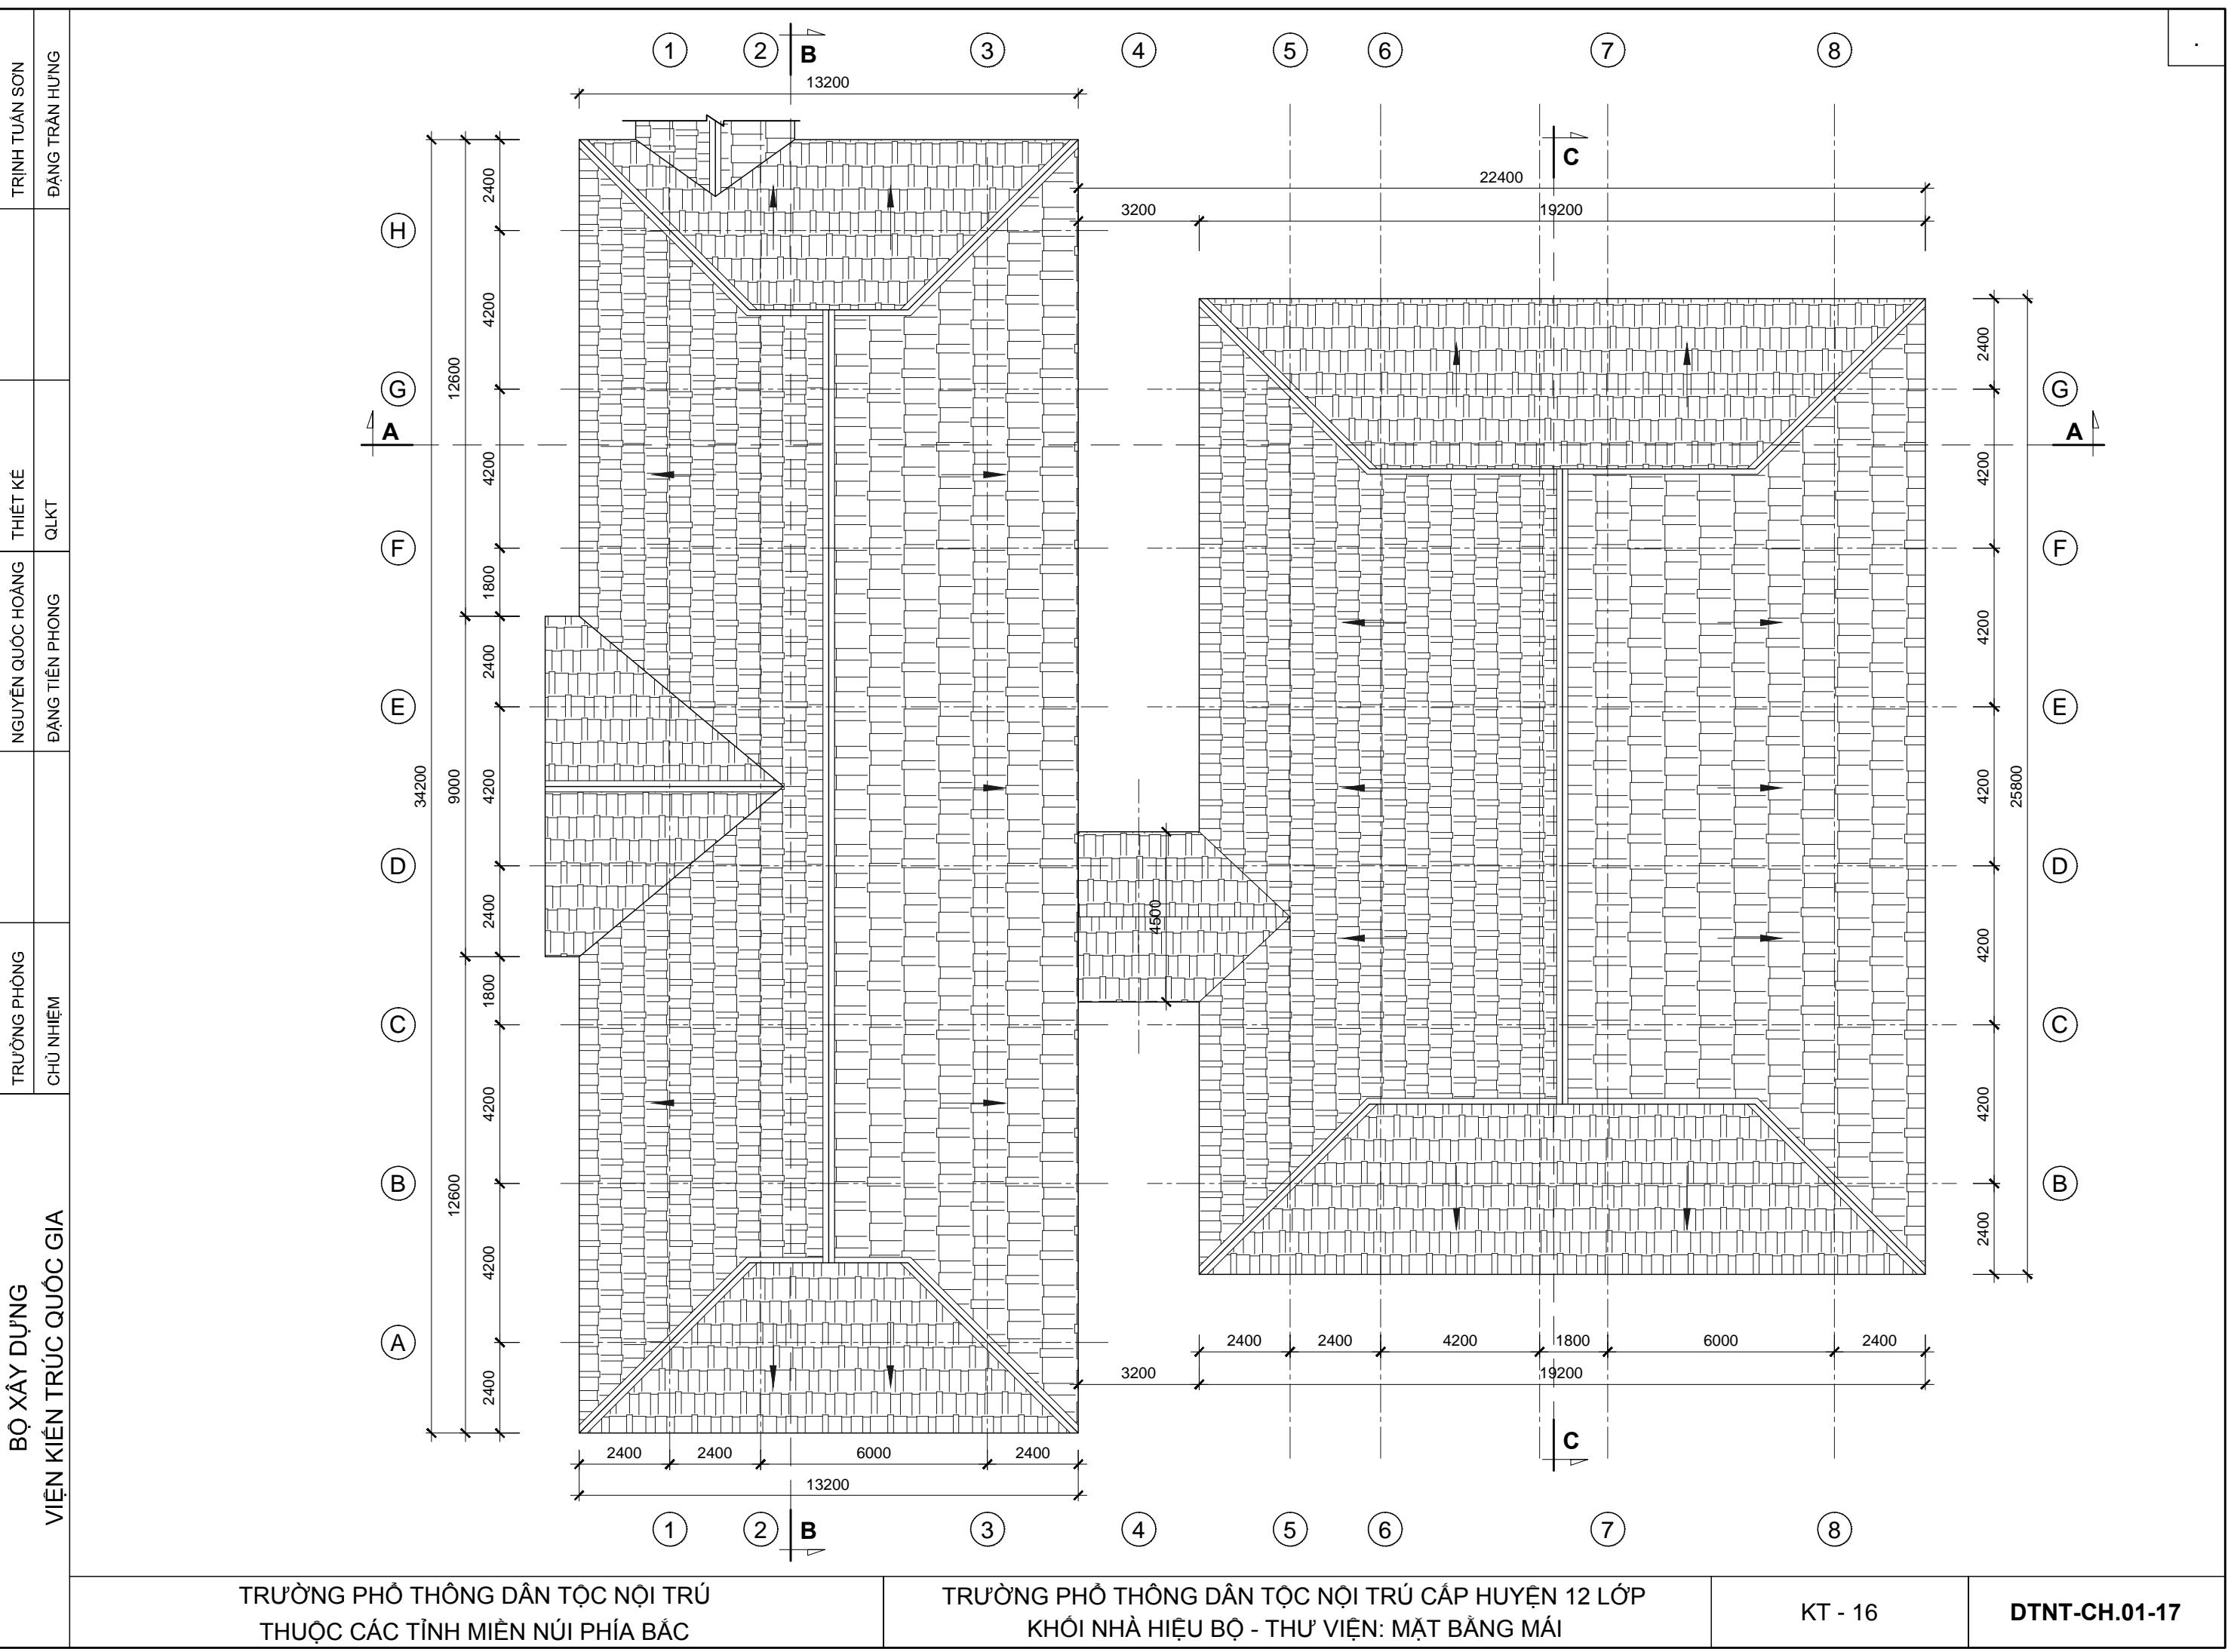


|              |                   |          |  |                |
|--------------|-------------------|----------|--|----------------|
| TRƯỜNG PHÒNG | NGUYỄN QUỐC HOÀNG | THIẾT KẾ |  | TRÌNH TUẤN SƠN |
| CHỦ NHẬM     | ĐẶNG TIỀN PHONG   | QKKT     |  | ĐẶNG TRẦN HƯNG |




MẶT

ĐÚNG  
TRỰC  
H-A


|  |                 |          |                   |          |                |
|--|-----------------|----------|-------------------|----------|----------------|
| BỘ XÂY DỰNG<br>VIỆN KIẾN TRÚC QUỐC GIA | TRƯỜNG PHÒNG    | CHỦ NHẬM | NGUYỄN QUỐC HOÀNG | THIẾT KẾ | TRÌNH TUẤN SƠN |
|  | ĐẶNG TIỀN PHONG | QKKT     | ĐẶNG TRẦN HƯNG    |          |                |

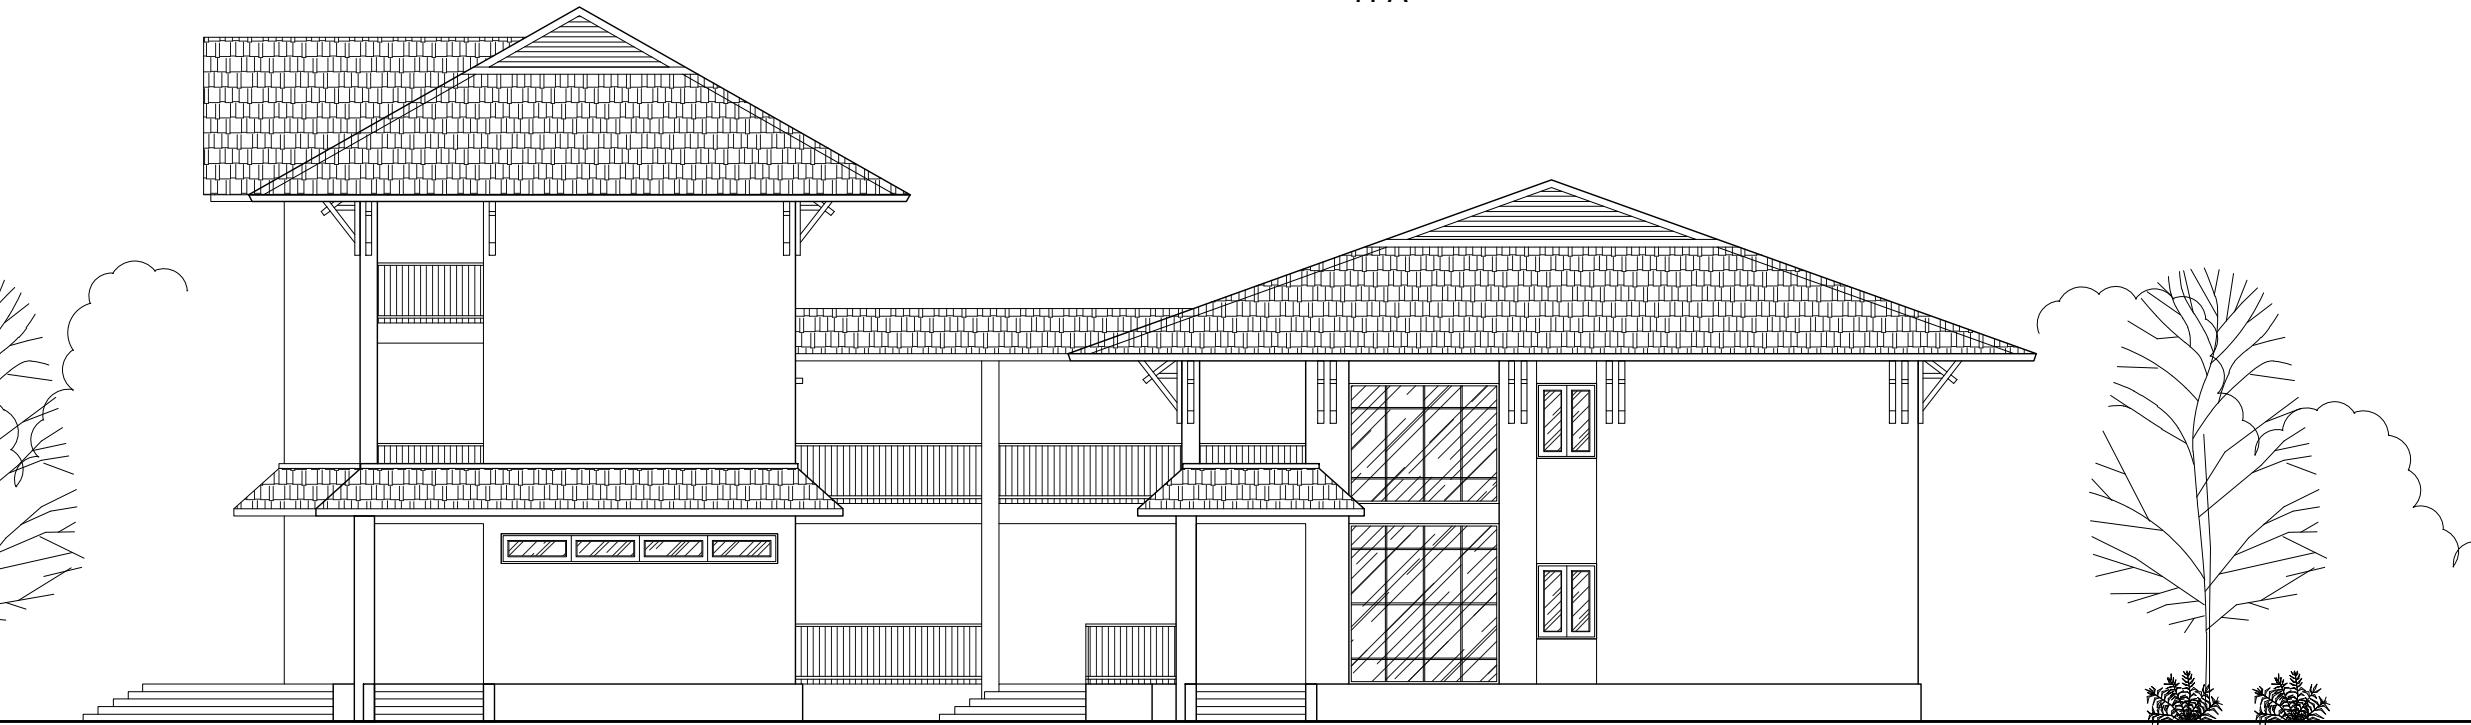


MẶT ĐÚNG TRỰC 1-8

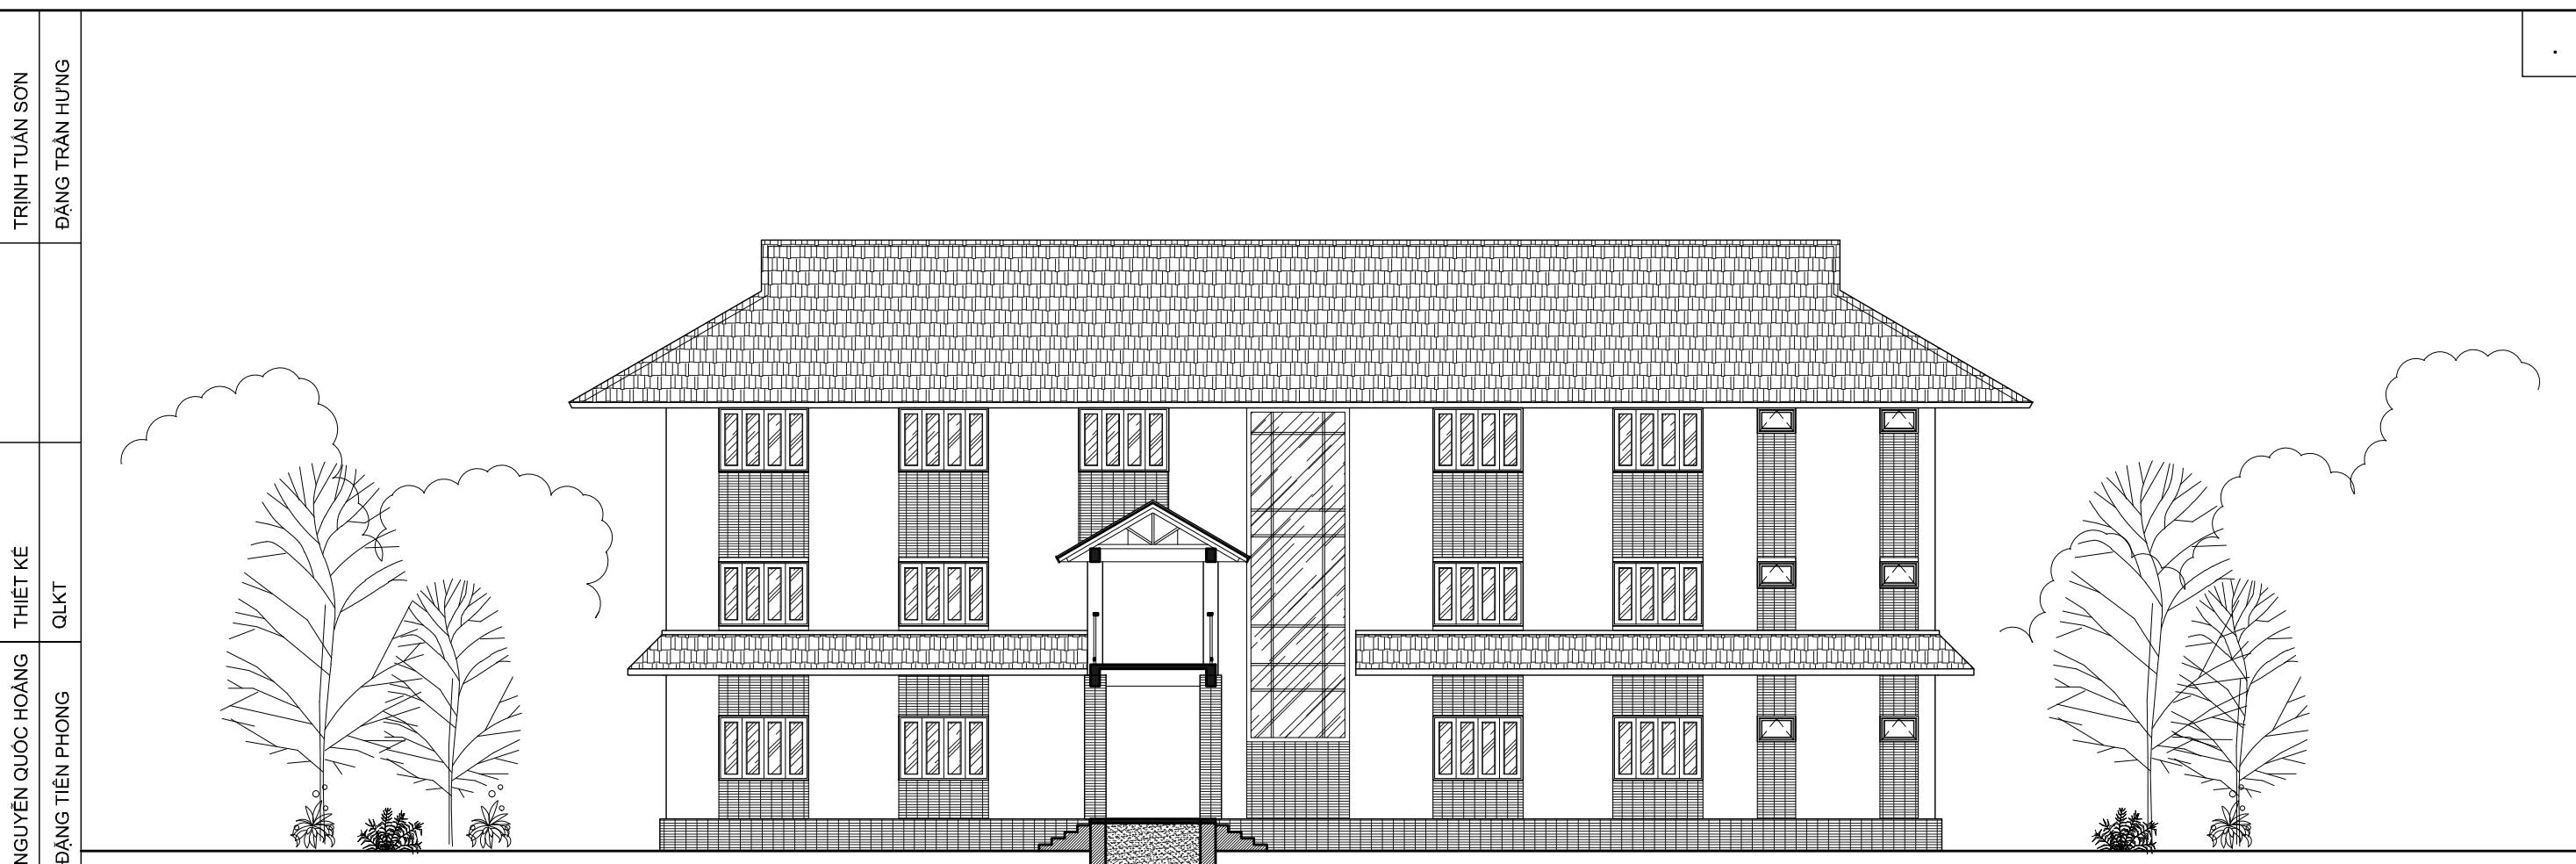


MẶT ĐỨNG NHÀ HIỆU BỘ TRỤC A-H

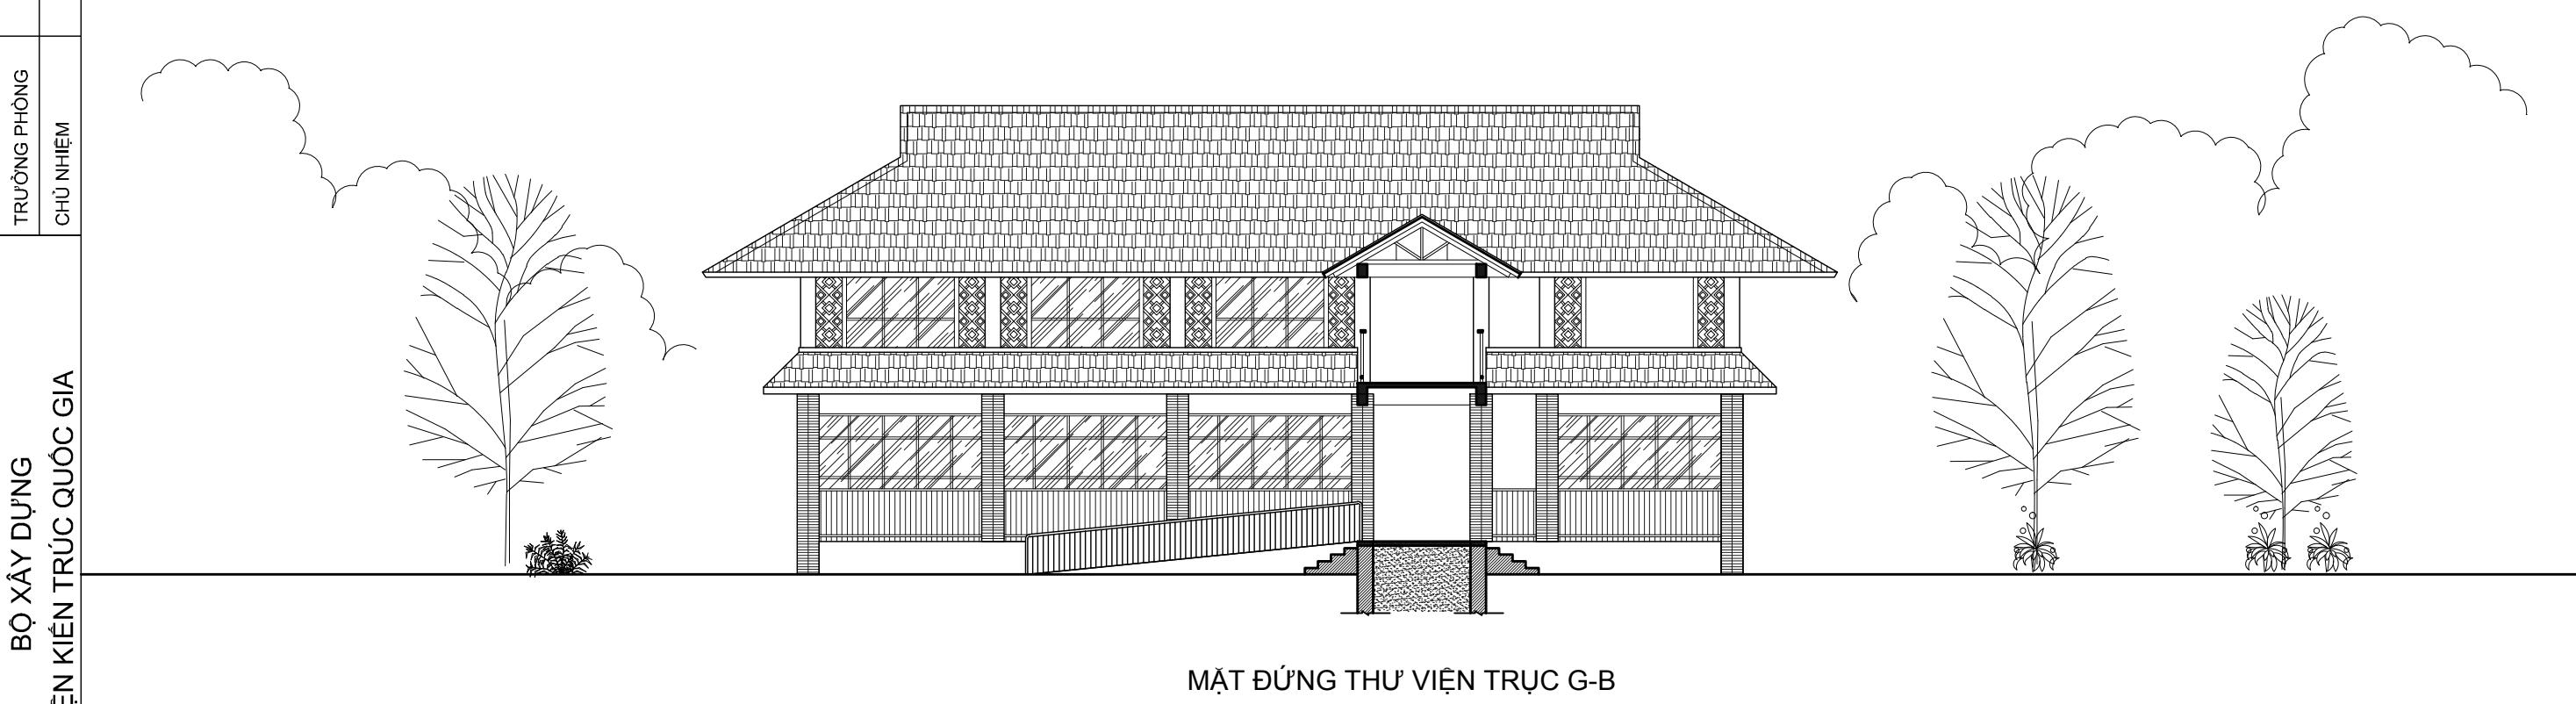

MẶT ĐỨNG THƯ VIỆN TRỤC G-B

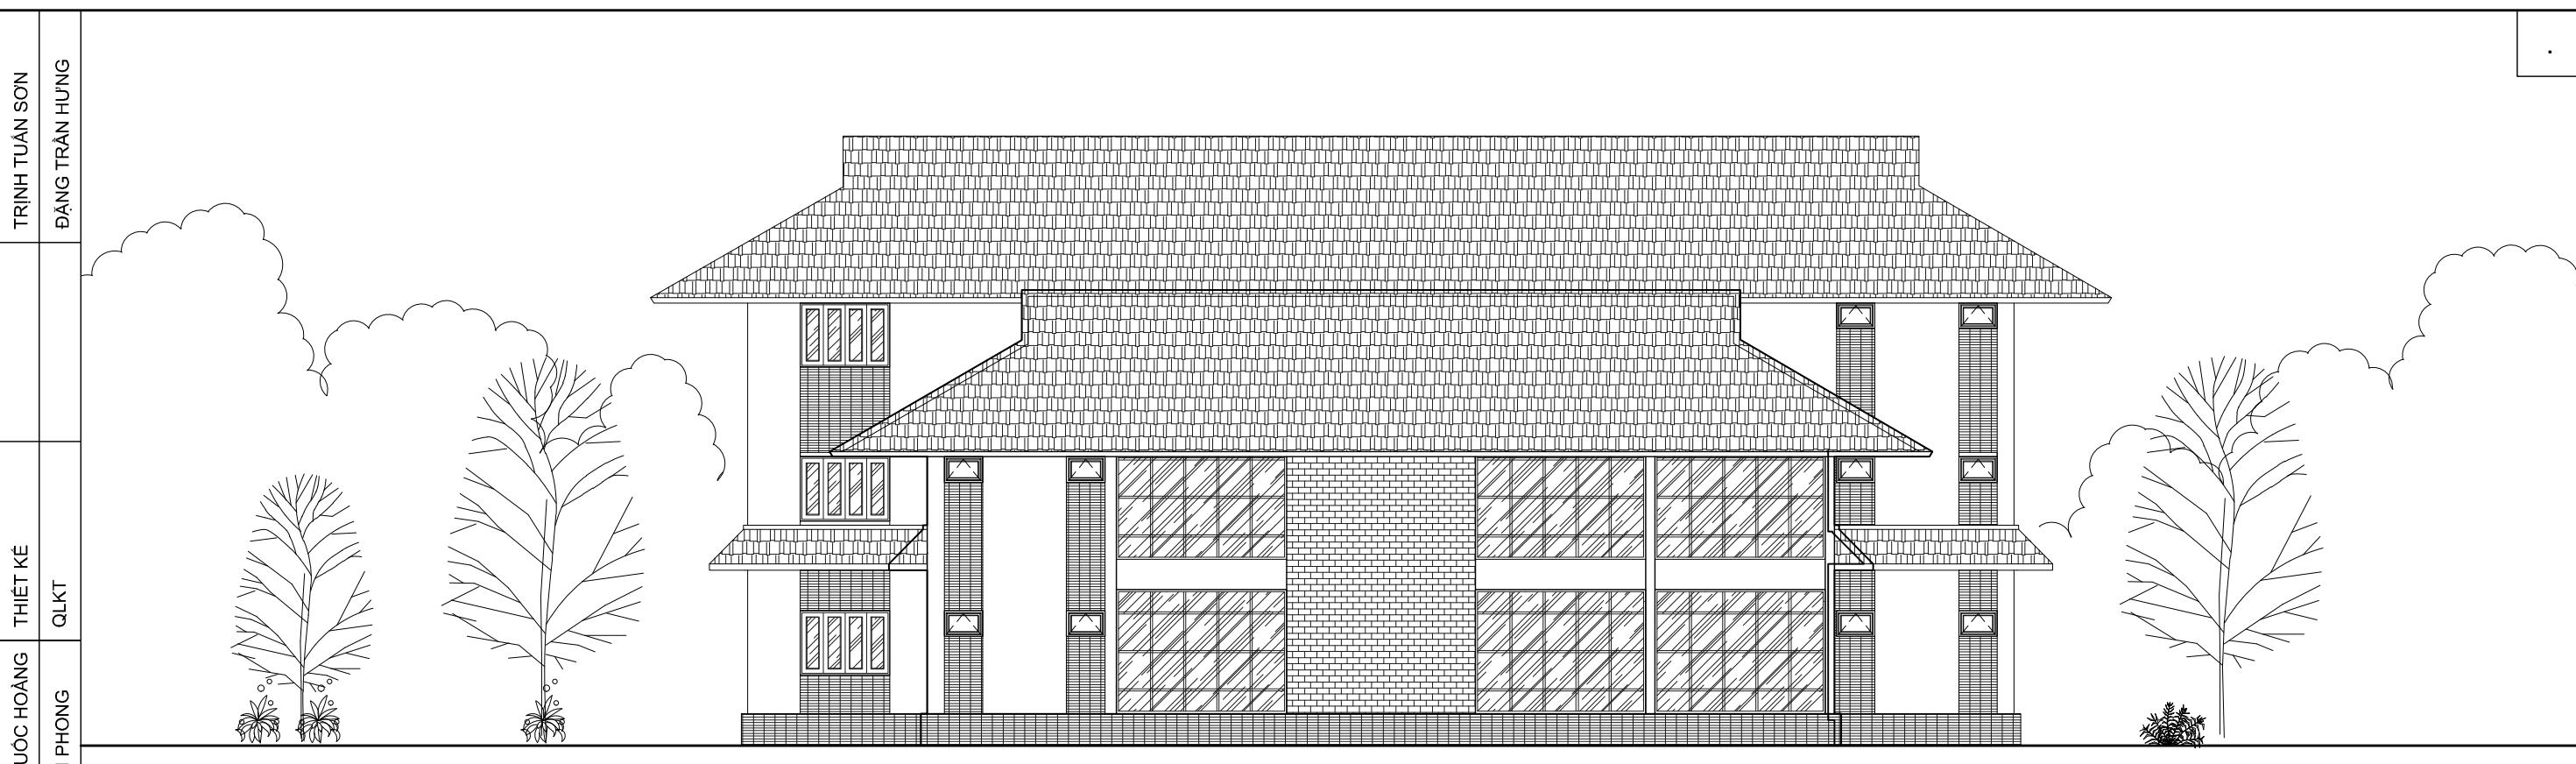

MẶT ĐỨNG TRỤC A-H

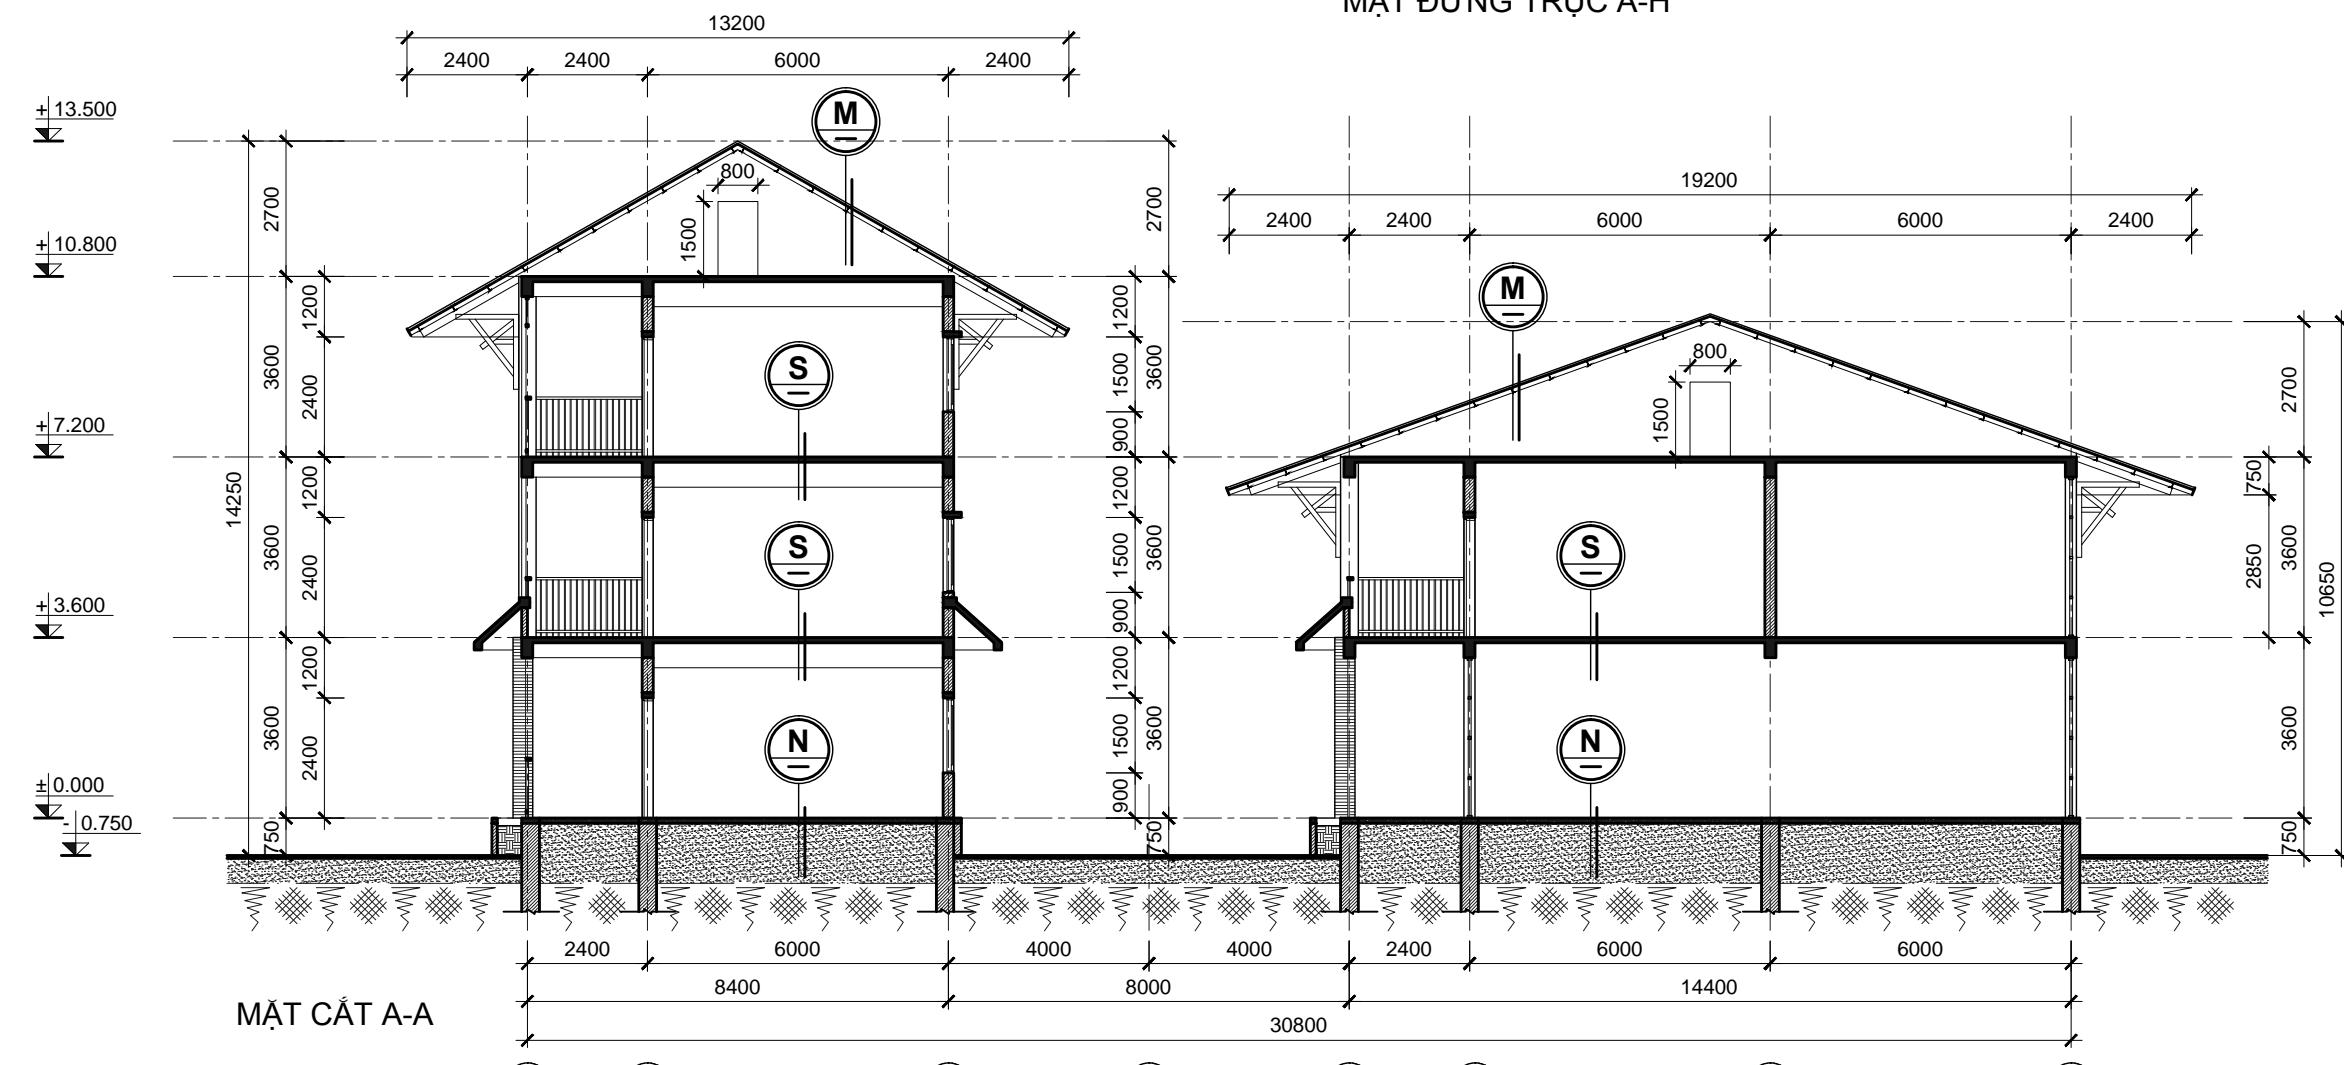


BỘ XÂY DỰNG  
VIỆN KIẾN TRÚC QUỐC GIA

TRƯỜNG PHÒNG DÂN TỘC NỘI TRÚ  
THUỘC CÁC TỈNH MIỀN NÚI PHÍA BẮC


TRƯỜNG PHÒNG DÂN TỘC NỘI TRÚ CẤP HUYỆN 12 LỚP  
KHÔI NHÀ HIỆU BỘ - THƯ VIỆN: MẶT ĐỨNG TRỤC A-H; MẶT CẮT A-A


KT - 19



DTNT-CH.01-17

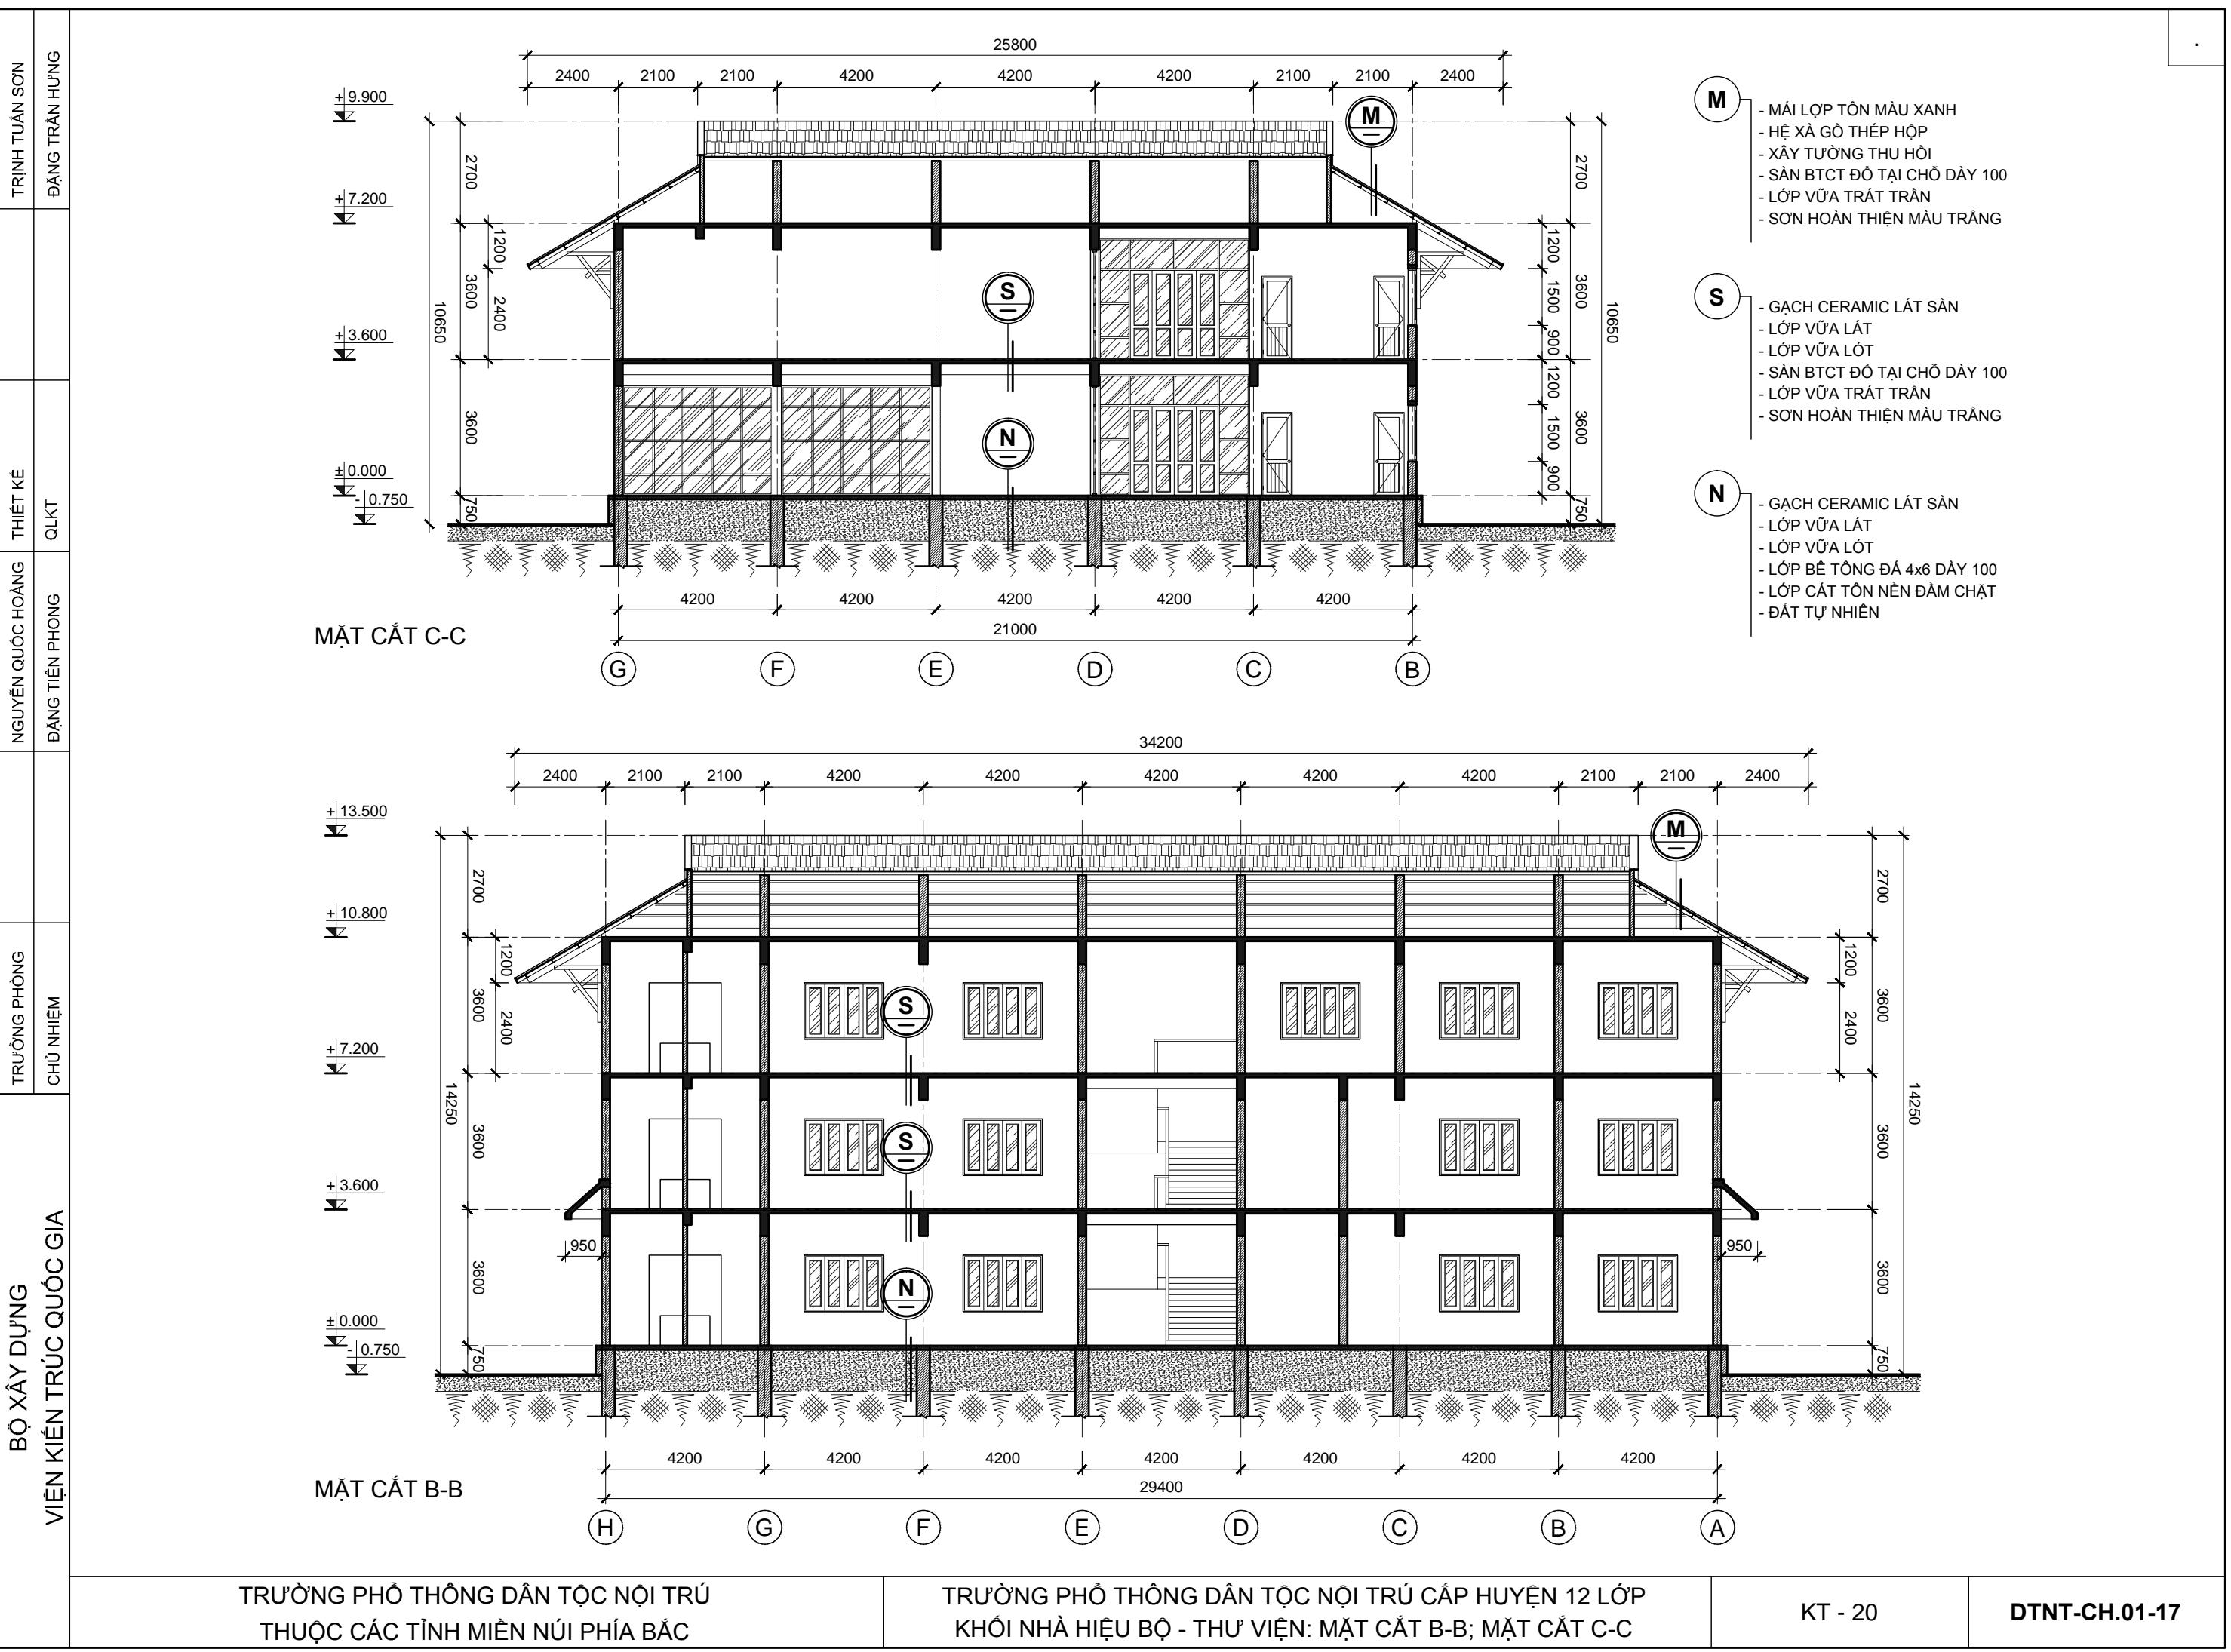

|                         |              |                   |          |                |
|-------------------------|--------------|-------------------|----------|----------------|
| BỘ XÂY DỰNG             | TRƯỜNG PHÒNG | NGUYỄN QUỐC HOÀNG | THIẾT KẾ | TRÌNH TUẤN SƠN |
| VIỆN KIẾN TRÚC QUỐC GIA | CHỦ NHẬM     | ĐẶNG TIỀN PHONG   | QLKT     | ĐẶNG TRẦN HƯNG |

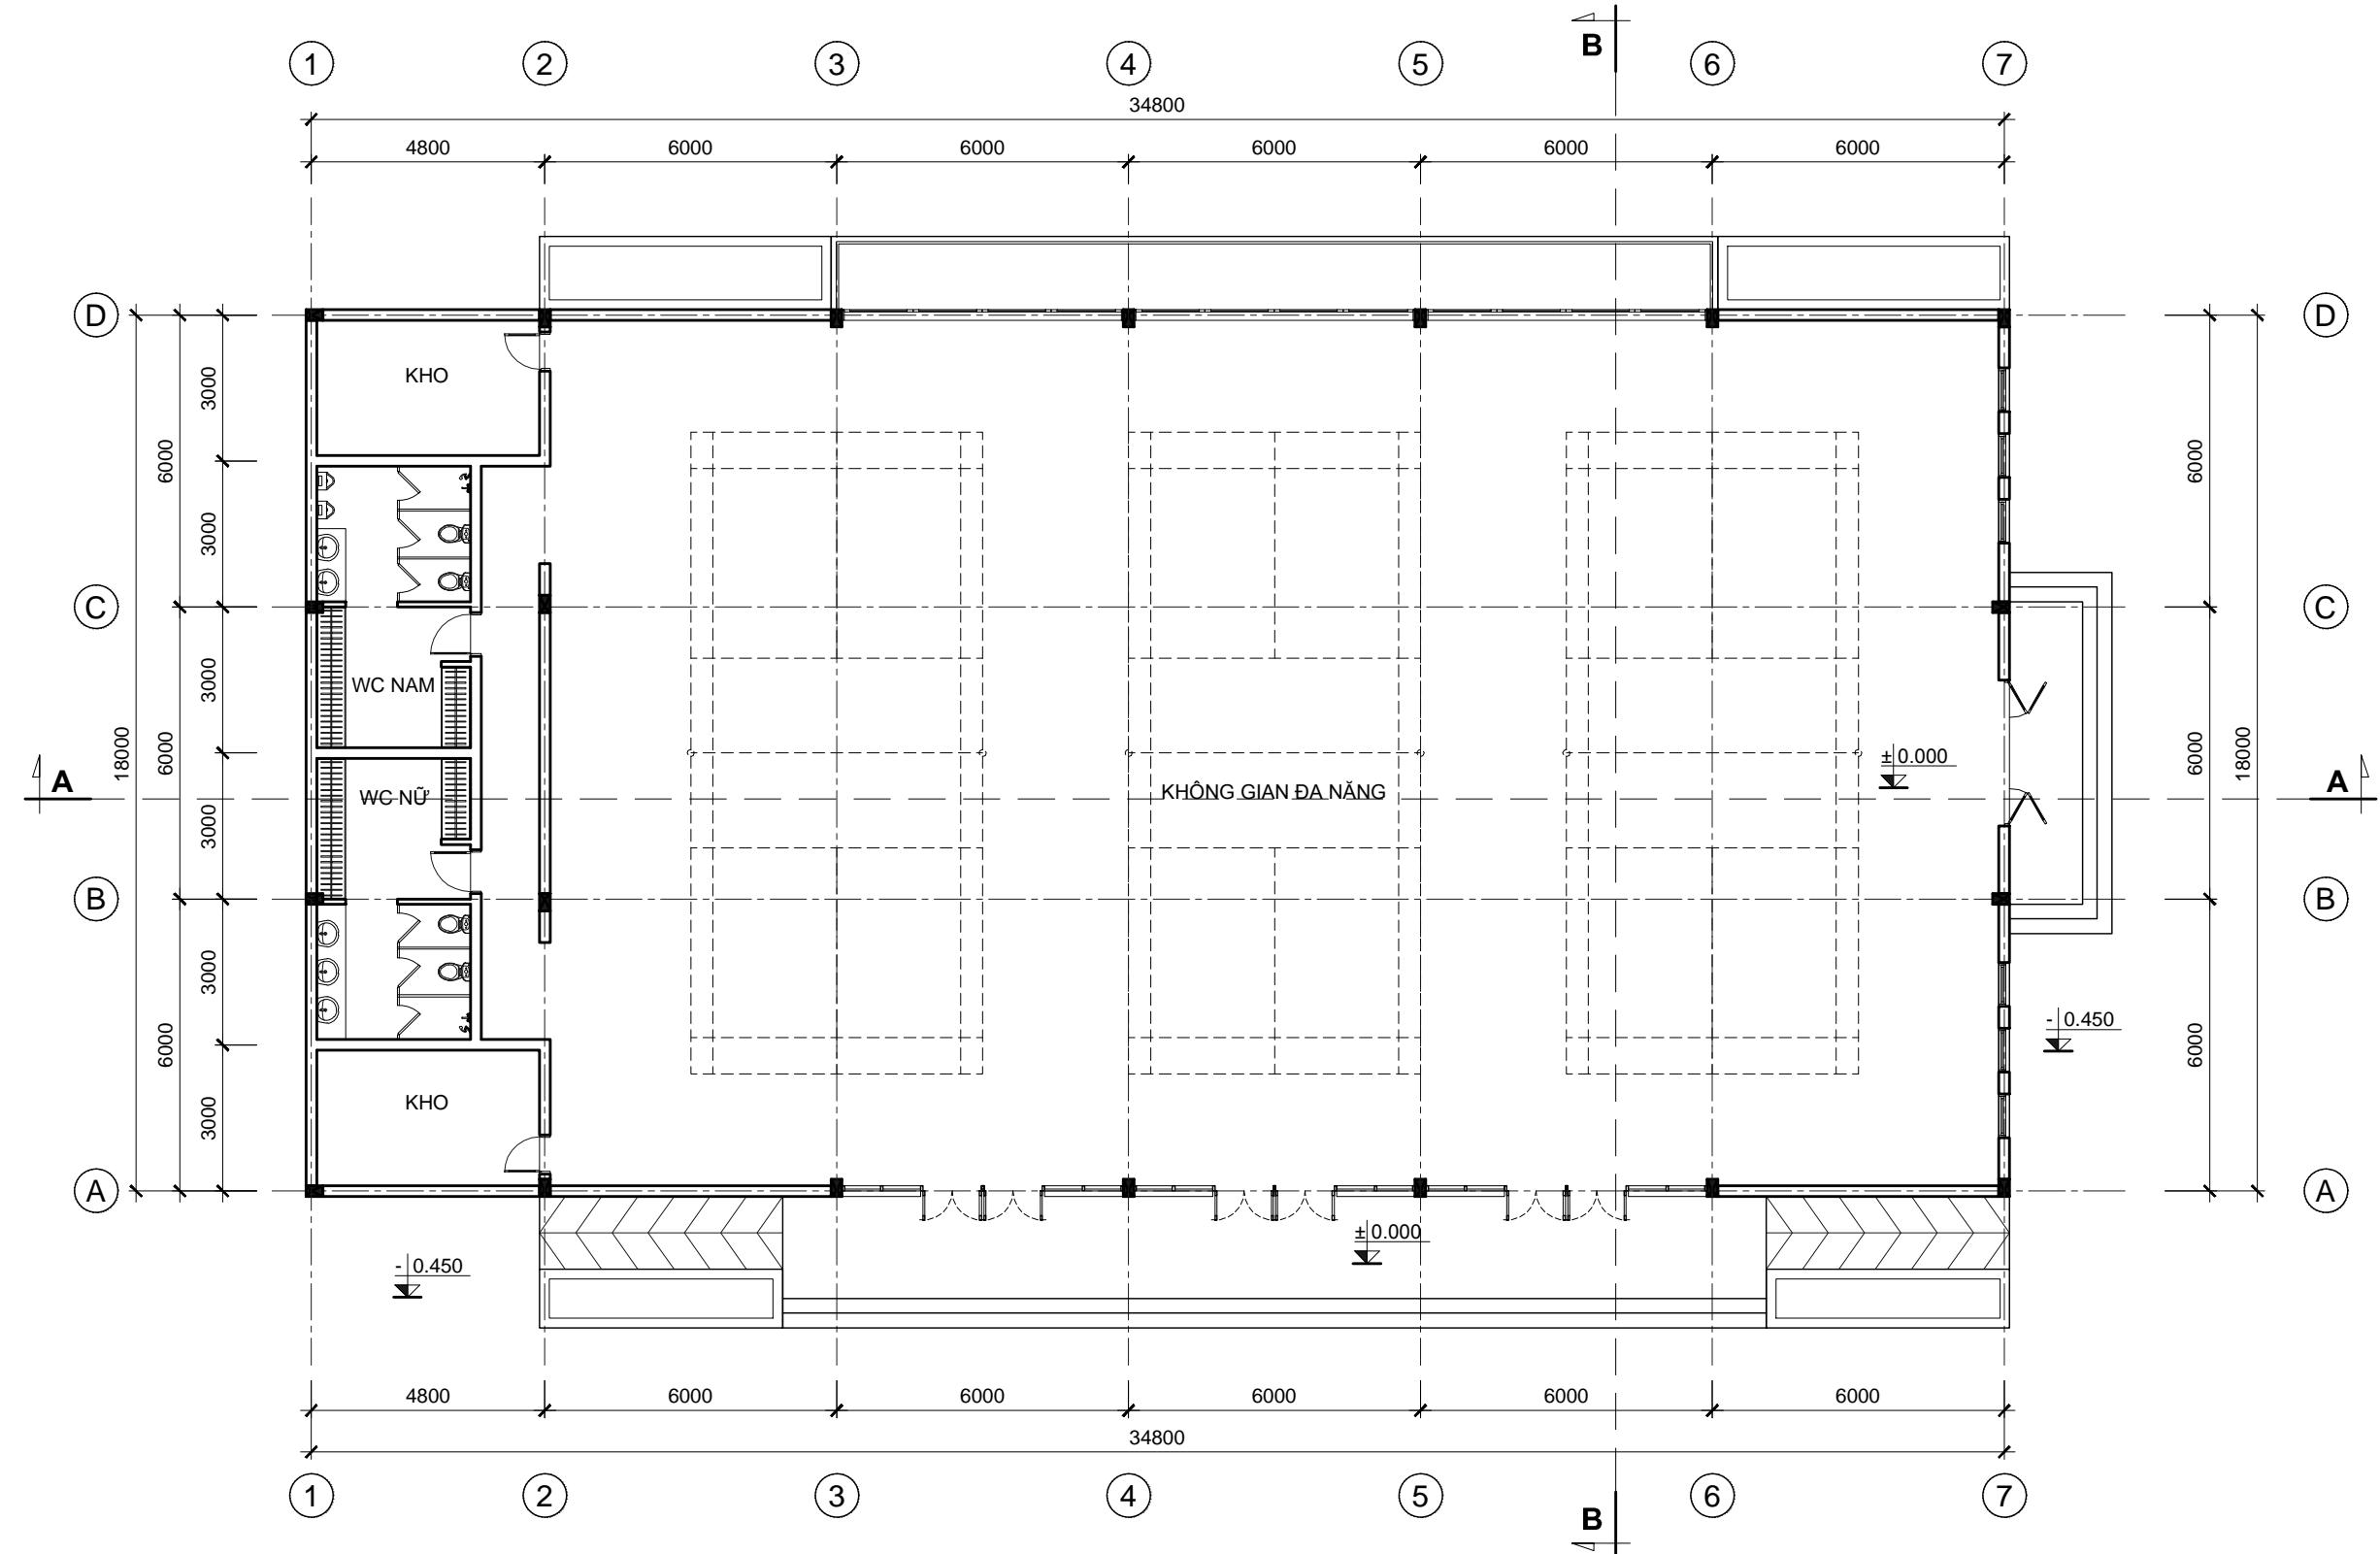

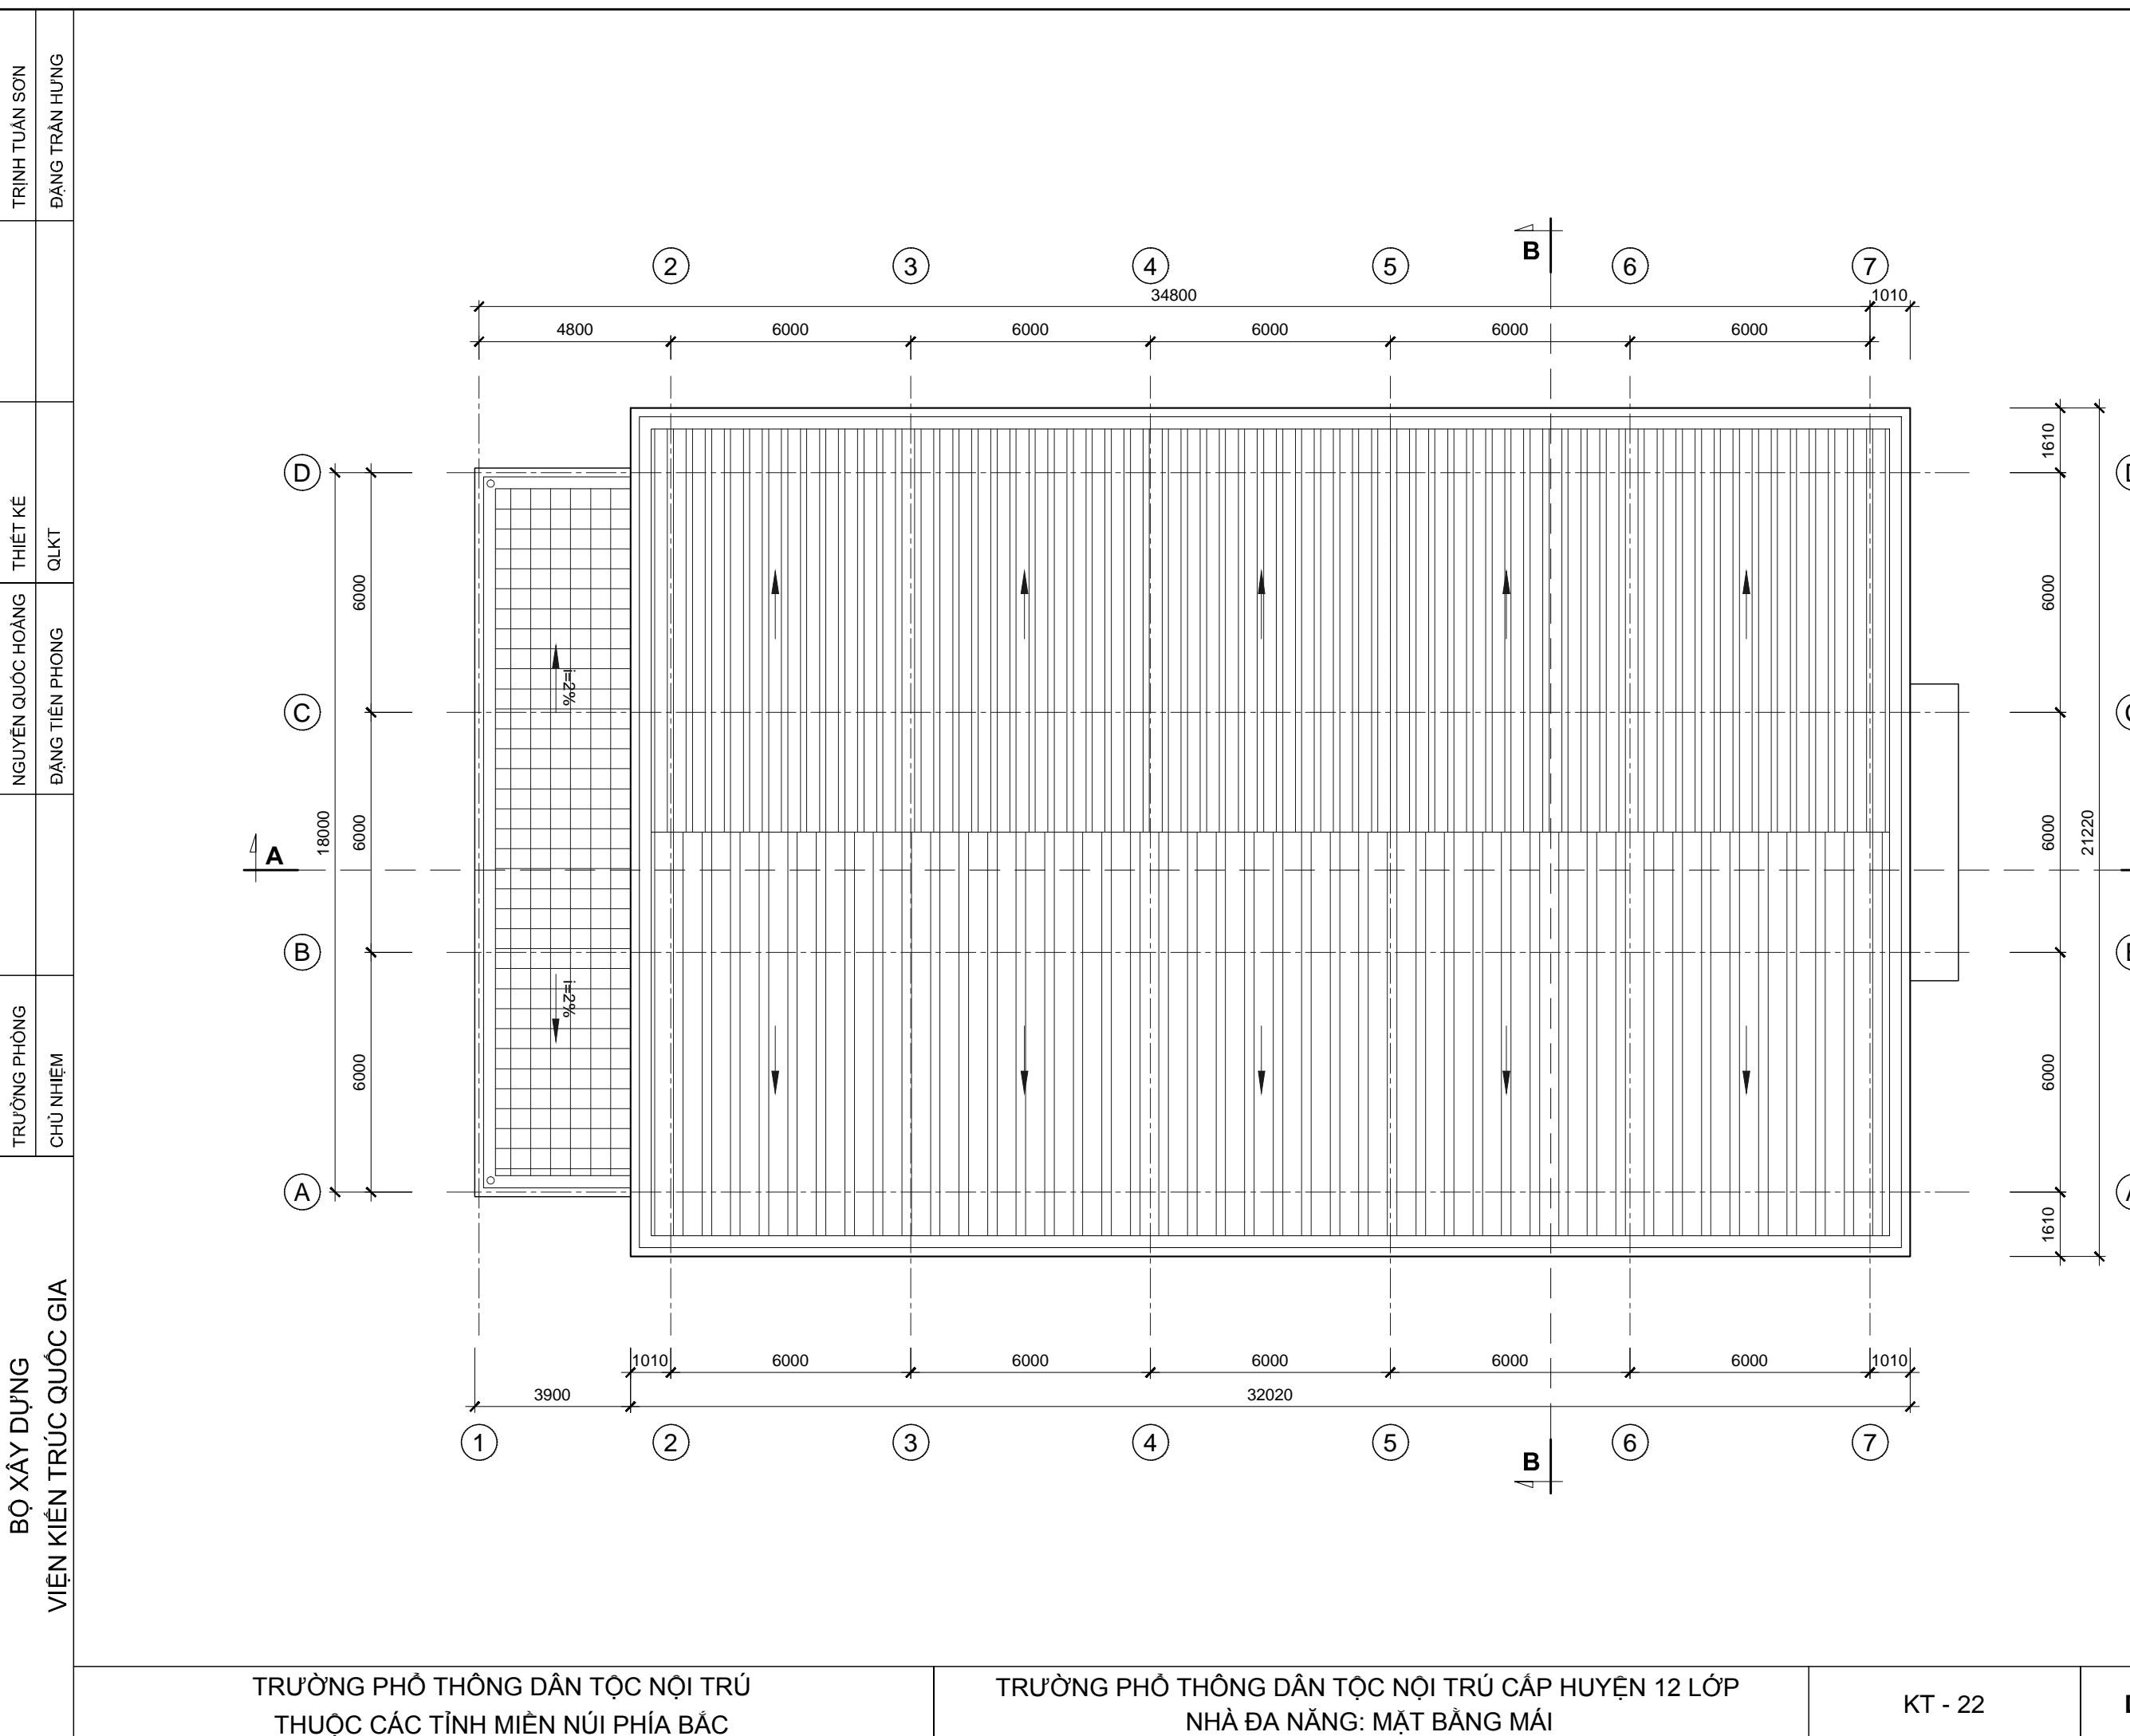
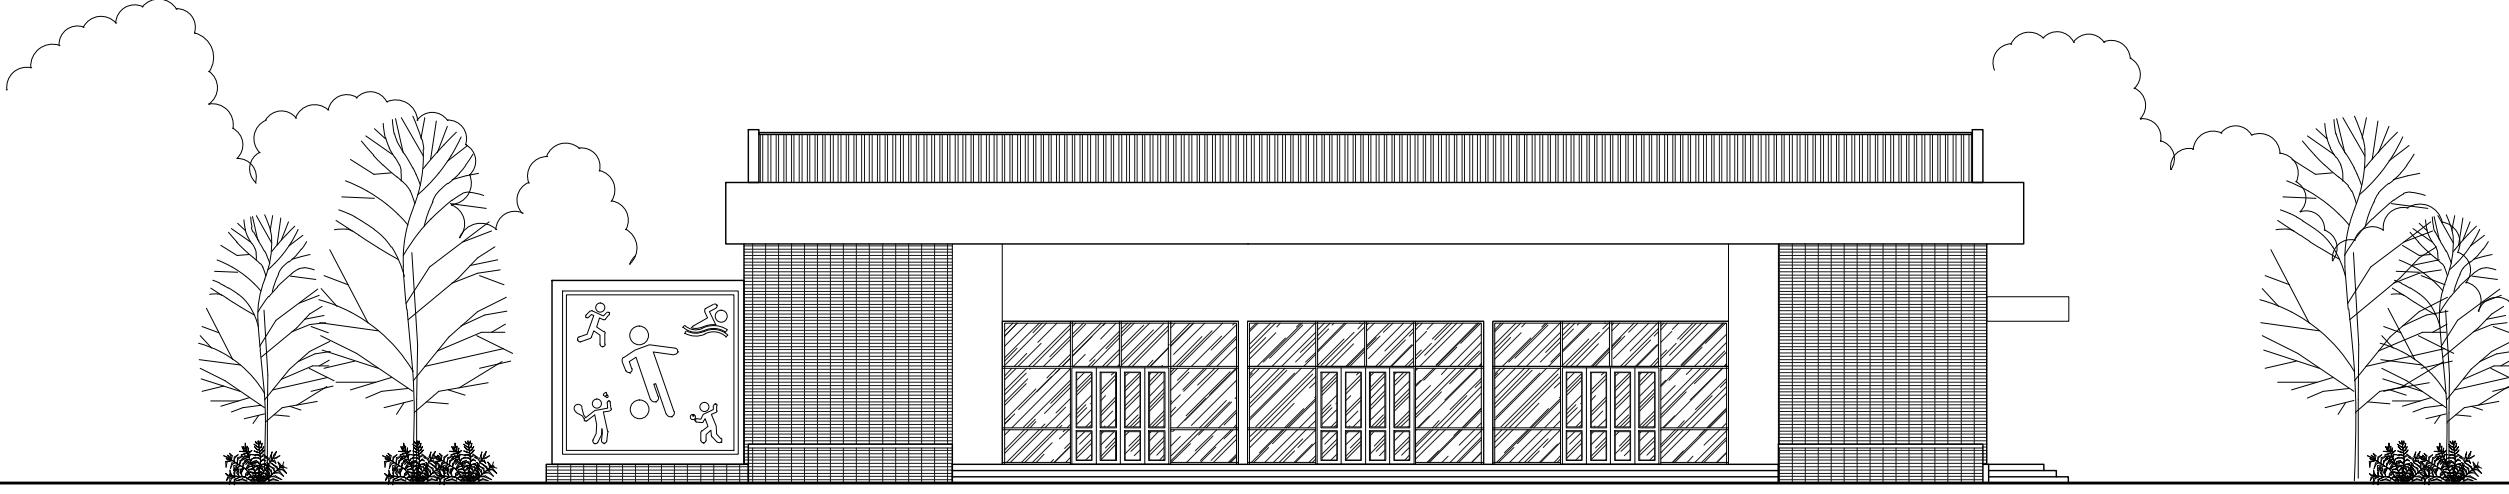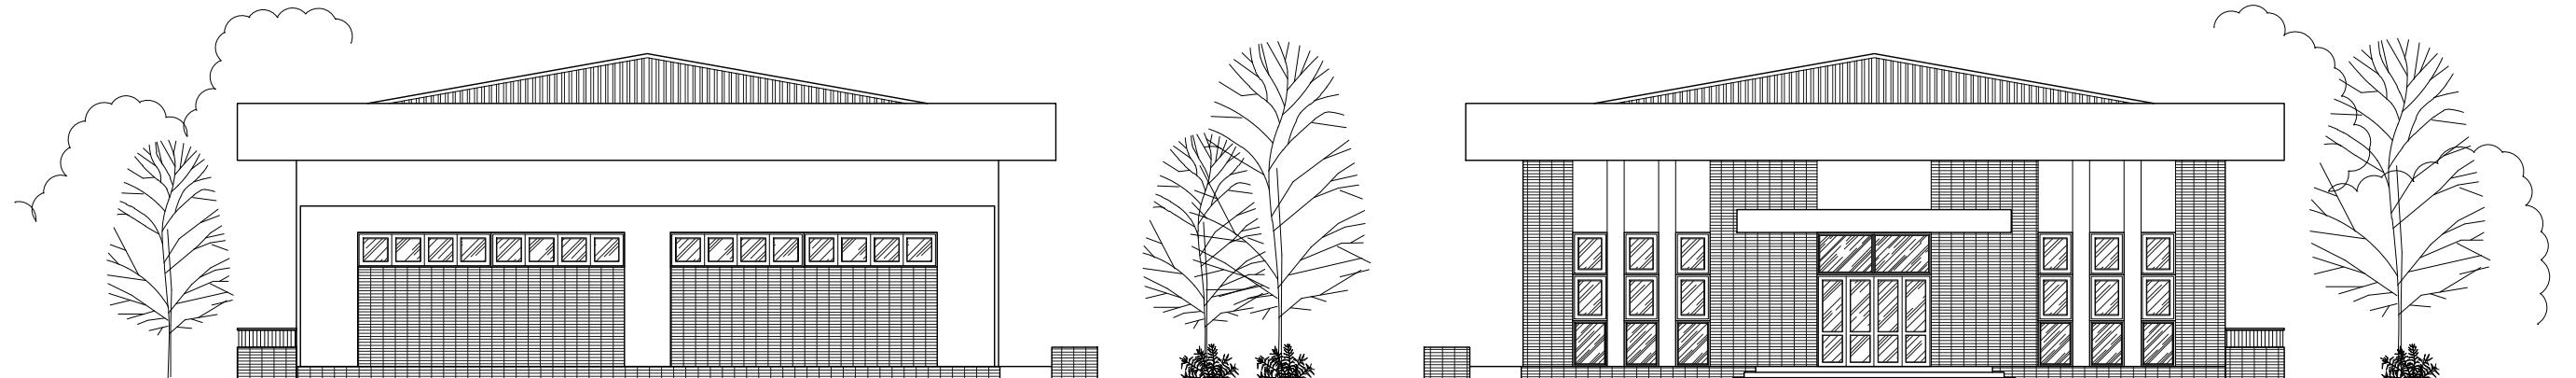
|  |                          |                                      |                   |  |                                  |
|--|--------------------------|--------------------------------------|-------------------|--|----------------------------------|
| BỘ XÂY DỰNG<br>VIỆN KIẾN TRÚC QUỐC GIA   | TRƯỜNG PHÒNG<br>CHỦ NHẬM | NGUYỄN QUỐC HOÀNG<br>ĐẶNG TIỀN PHONG | THIẾT KẾ<br>QLKT  |  | TRỊNH TUẤN SƠN<br>ĐẶNG TRẦN HƯNG |
|  |                          |                                      |                   |  |                                  |
|    |                          |                                      |                   |  |                                  |
| MẶT ĐỨNG TRỰC 1-7  |                          |                                      |                   |  |                                  |
|    |                          |                                      |                   |  |                                  |
| MẶT ĐỨNG TRỰC D-A  |                          |                                      | MẶT ĐỨNG TRỰC A-D |  |                                  |
| <p>TRƯỜNG PHỔ THÔNG DÂN TỘC NỘI TRÚ<br/>THUỘC CÁC TỈNH MIỀN NÚI PHÍA BẮC</p> <p>TRƯỜNG PHỔ THÔNG DÂN TỘC NỘI TRÚ CẤP HUYỆN 12 LỚP<br/>NHÀ ĐA NĂNG: MẶT ĐỨNG TRỰC 1-7; MẶT ĐỨNG TRỰC A-D, D-A</p> <p>KT - 23</p> <p>DTNT-CH.01-17</p> |                          |                                      |                   |  |                                  |

|                                |              |                   |          |                |
|--------------------------------|--------------|-------------------|----------|----------------|
| <b>BỘ XÂY DỰNG</b>             | TRƯỞNG PHÒNG | NGUYỄN QUỐC HOÀNG | THIẾT KẾ | TRỊNH TUẤN SƠN |
| <b>VIỆN KIẾN TRÚC QUỐC GIA</b> | CHỦ NHẬM     | ĐẶNG TIỀN PHONG   | QLKT     | ĐẶNG TRẦN HƯNG |
|                                |              |                   |          |                |

BỘ XÂY DỰNG  
VIỆN KIẾN TRÚC QUỐC GIA



|                   |          |                 |
|-------------------|----------|-----------------|
| NGUYỄN QUỐC HOÀNG | THIẾT KẾ | TRỊNH TUẤN SƠN  |
| ĐẶNG TIỀN PHONG   | QLKT     | ĐẶNG TRẦN HƯƠNG |

- LÁT GẠCH THÔNG TÂM CHỐNG NÓN
- LỚP VỮA LÓT TẠO DÓC
- LỚP CHỐNG THẤM CHUYÊN DỤNG
- SÂN BTCT ĐÓ TẠI CHỖ
- SƠN HOÀN THIỆN MÀU TRẮNG

- MÁI LỢP TÔN MÀU X
- HỆ XÀ GÒ THÉP HỘ
- HỆ VÌ KÈO THÉP

**N**

- GẠCH CERAMIC LÁT SÀN
- LÓP VỮA LÁT
- LÓP VỮA LÓT
- LÓP BÊ TÔNG ĐÁ 4x6 DÀY
- LÓP CÁT TÔN NỀN ĐÀM C
- ĐÁT TỰ NHIÊN

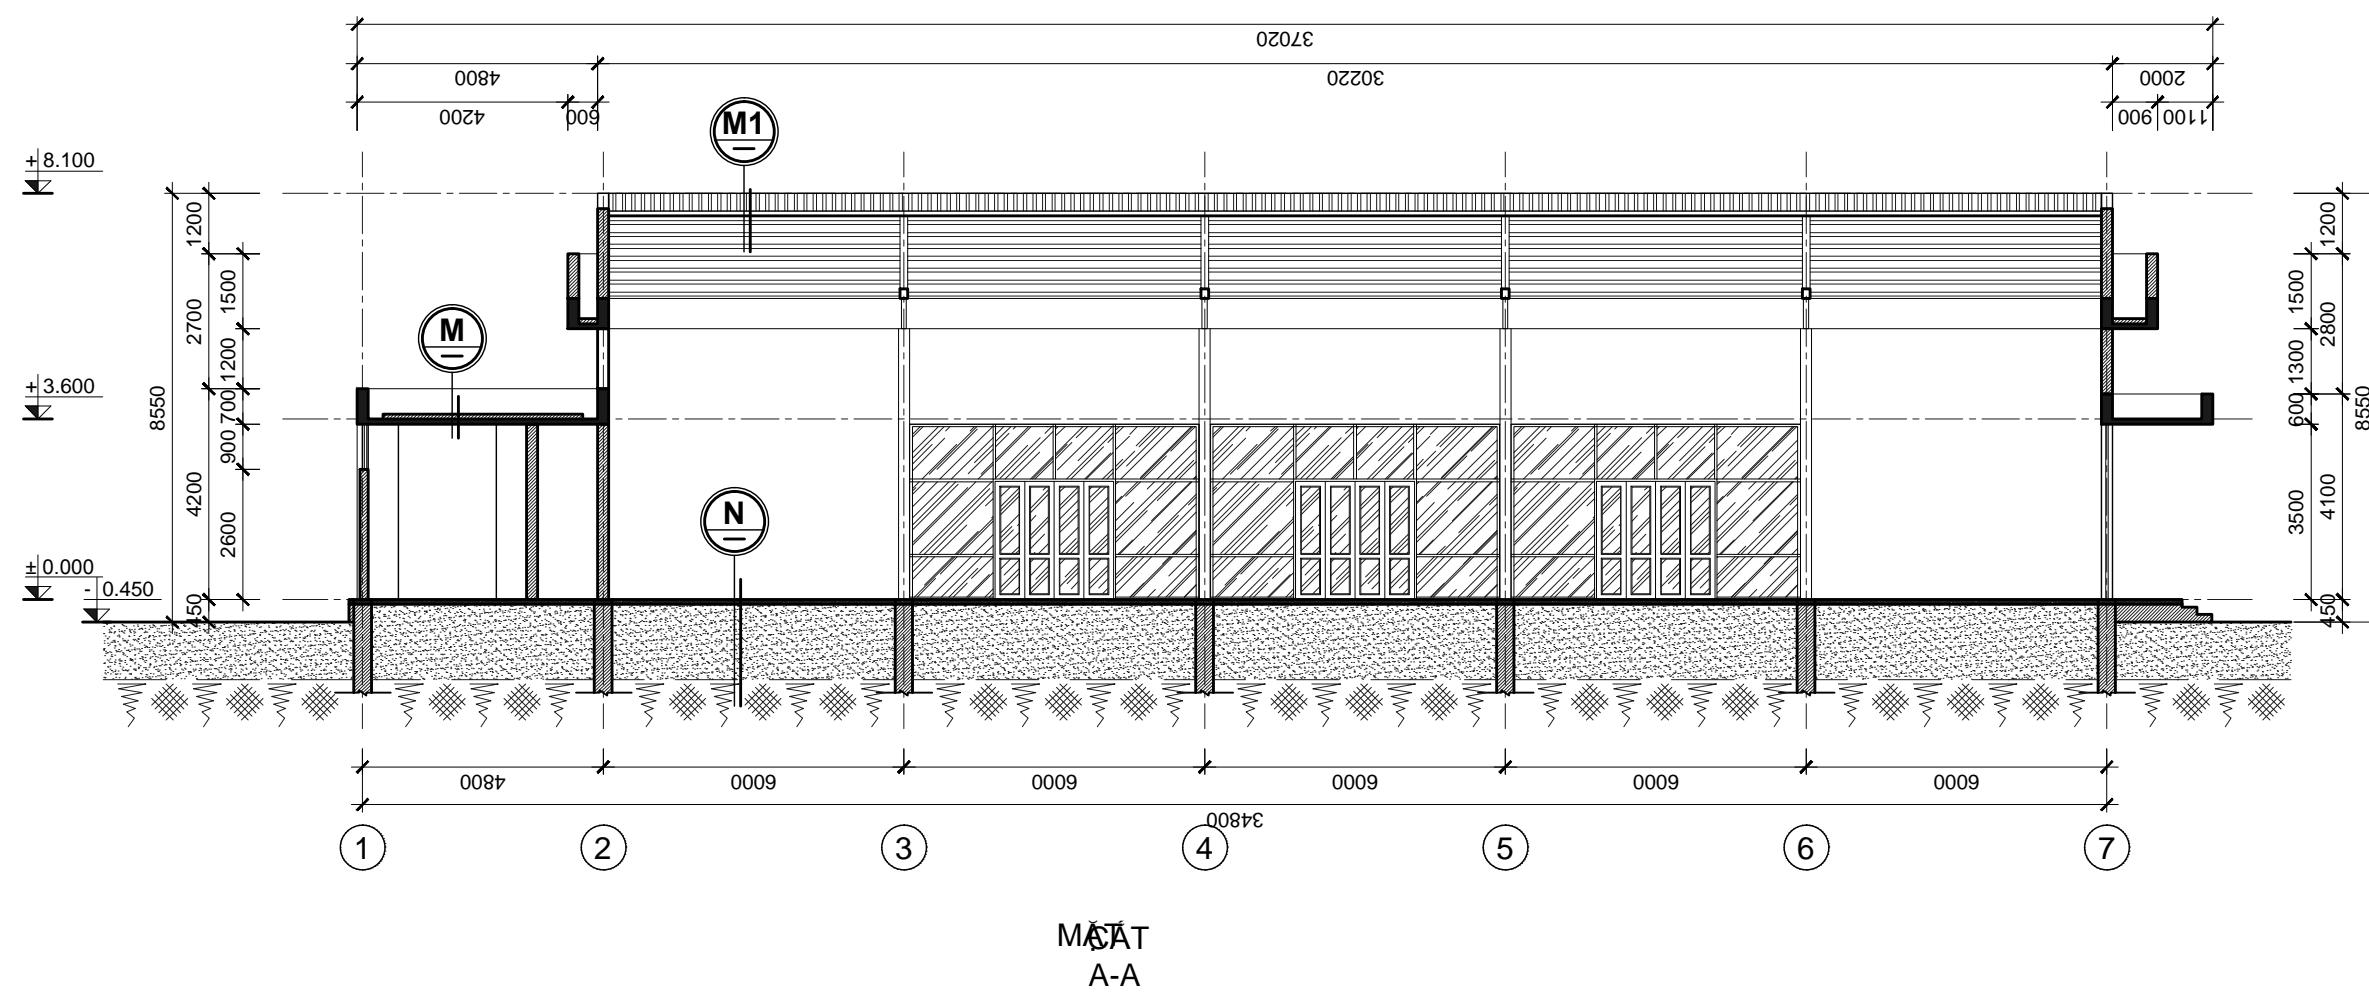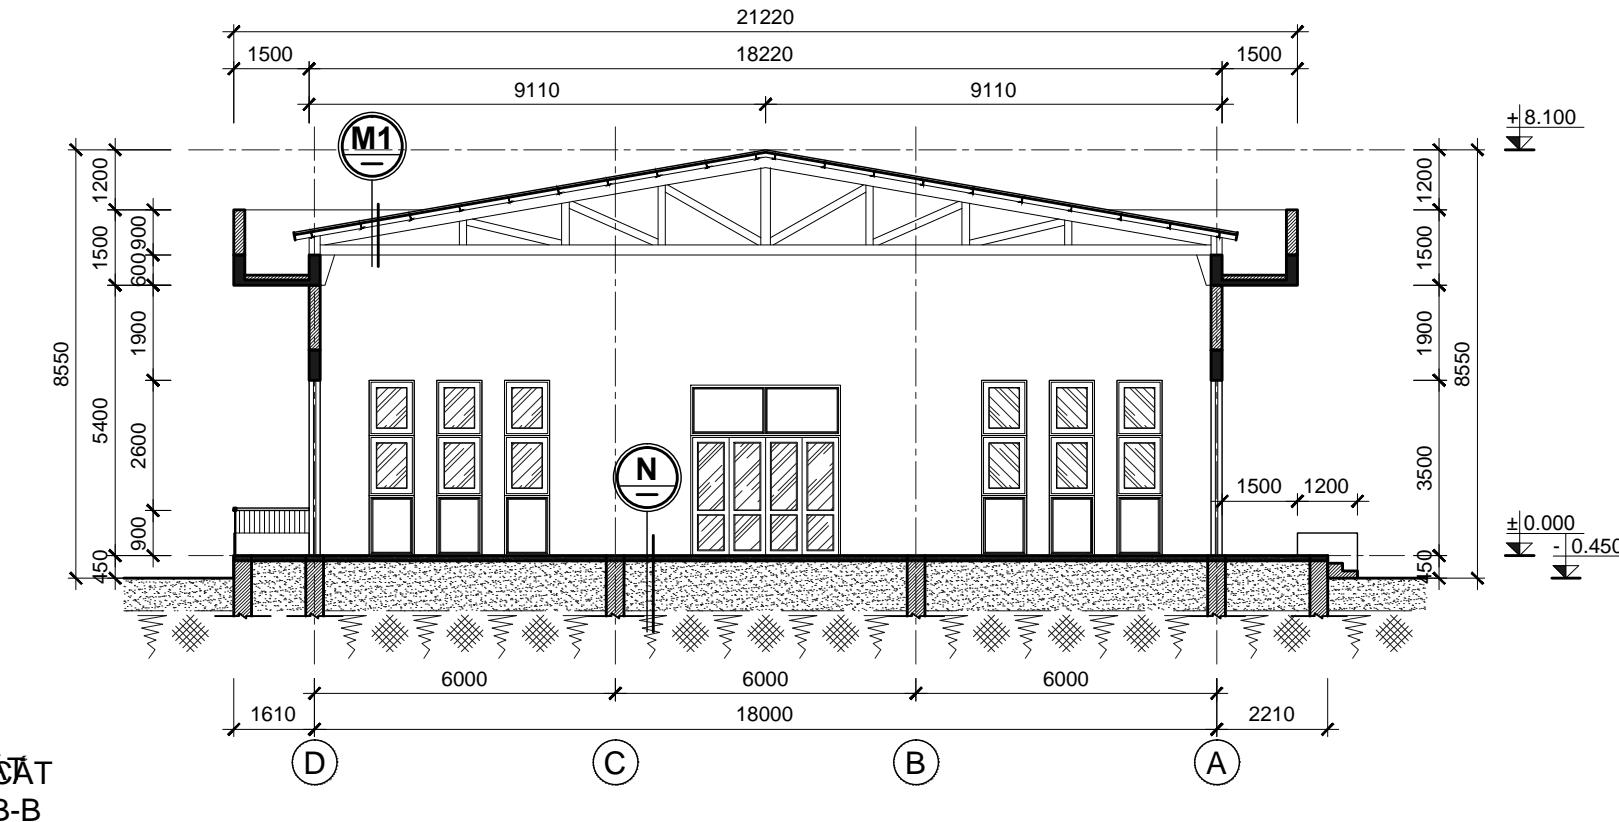

MAC  
A


## TRƯỜNG PHỔ THÔNG DÂN TỘC NỘI TRÙ THUỘC CÁC TỈNH MIỀN NÚI PHÍA BẮC


# TRƯỜNG PHỔ THÔNG DÂN TỘC NỘI TRÚ CẤP HUYỆN 12 LỚP


## NHÀ ĐA NĂNG: MẶT CẮT A-A; MẶT CẮT B-B


KT - 24

DTNT-CH.01-17

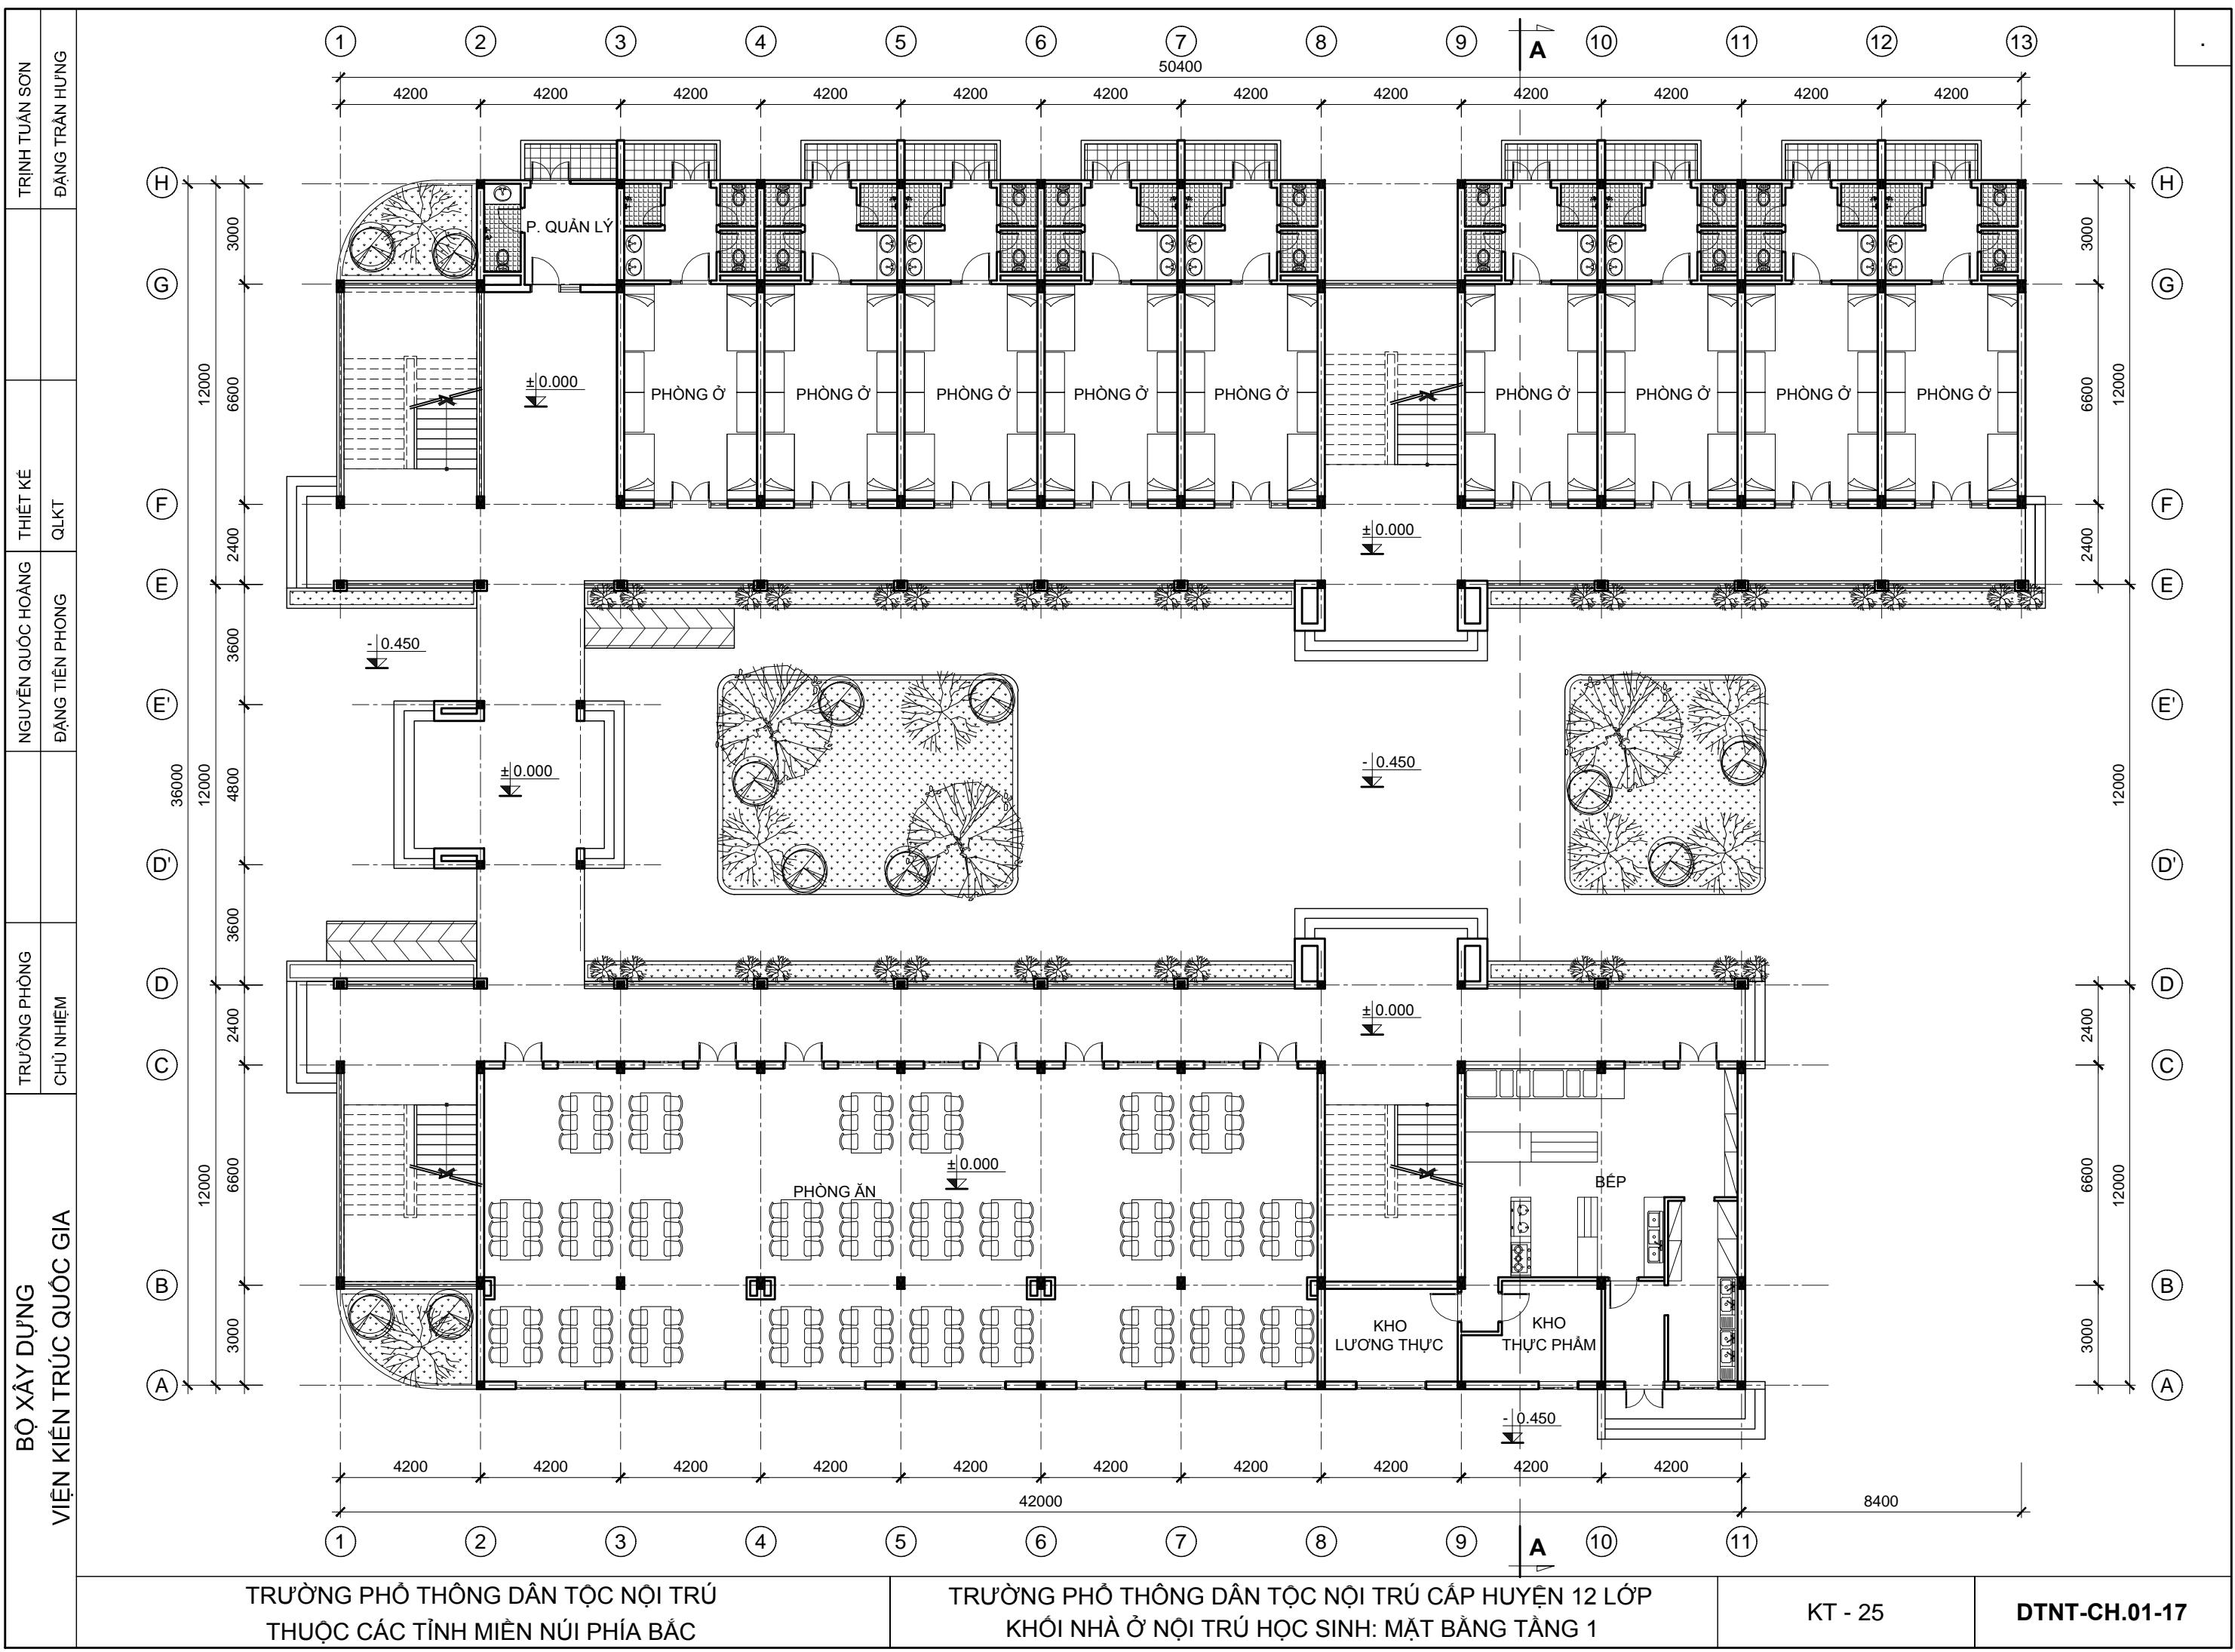

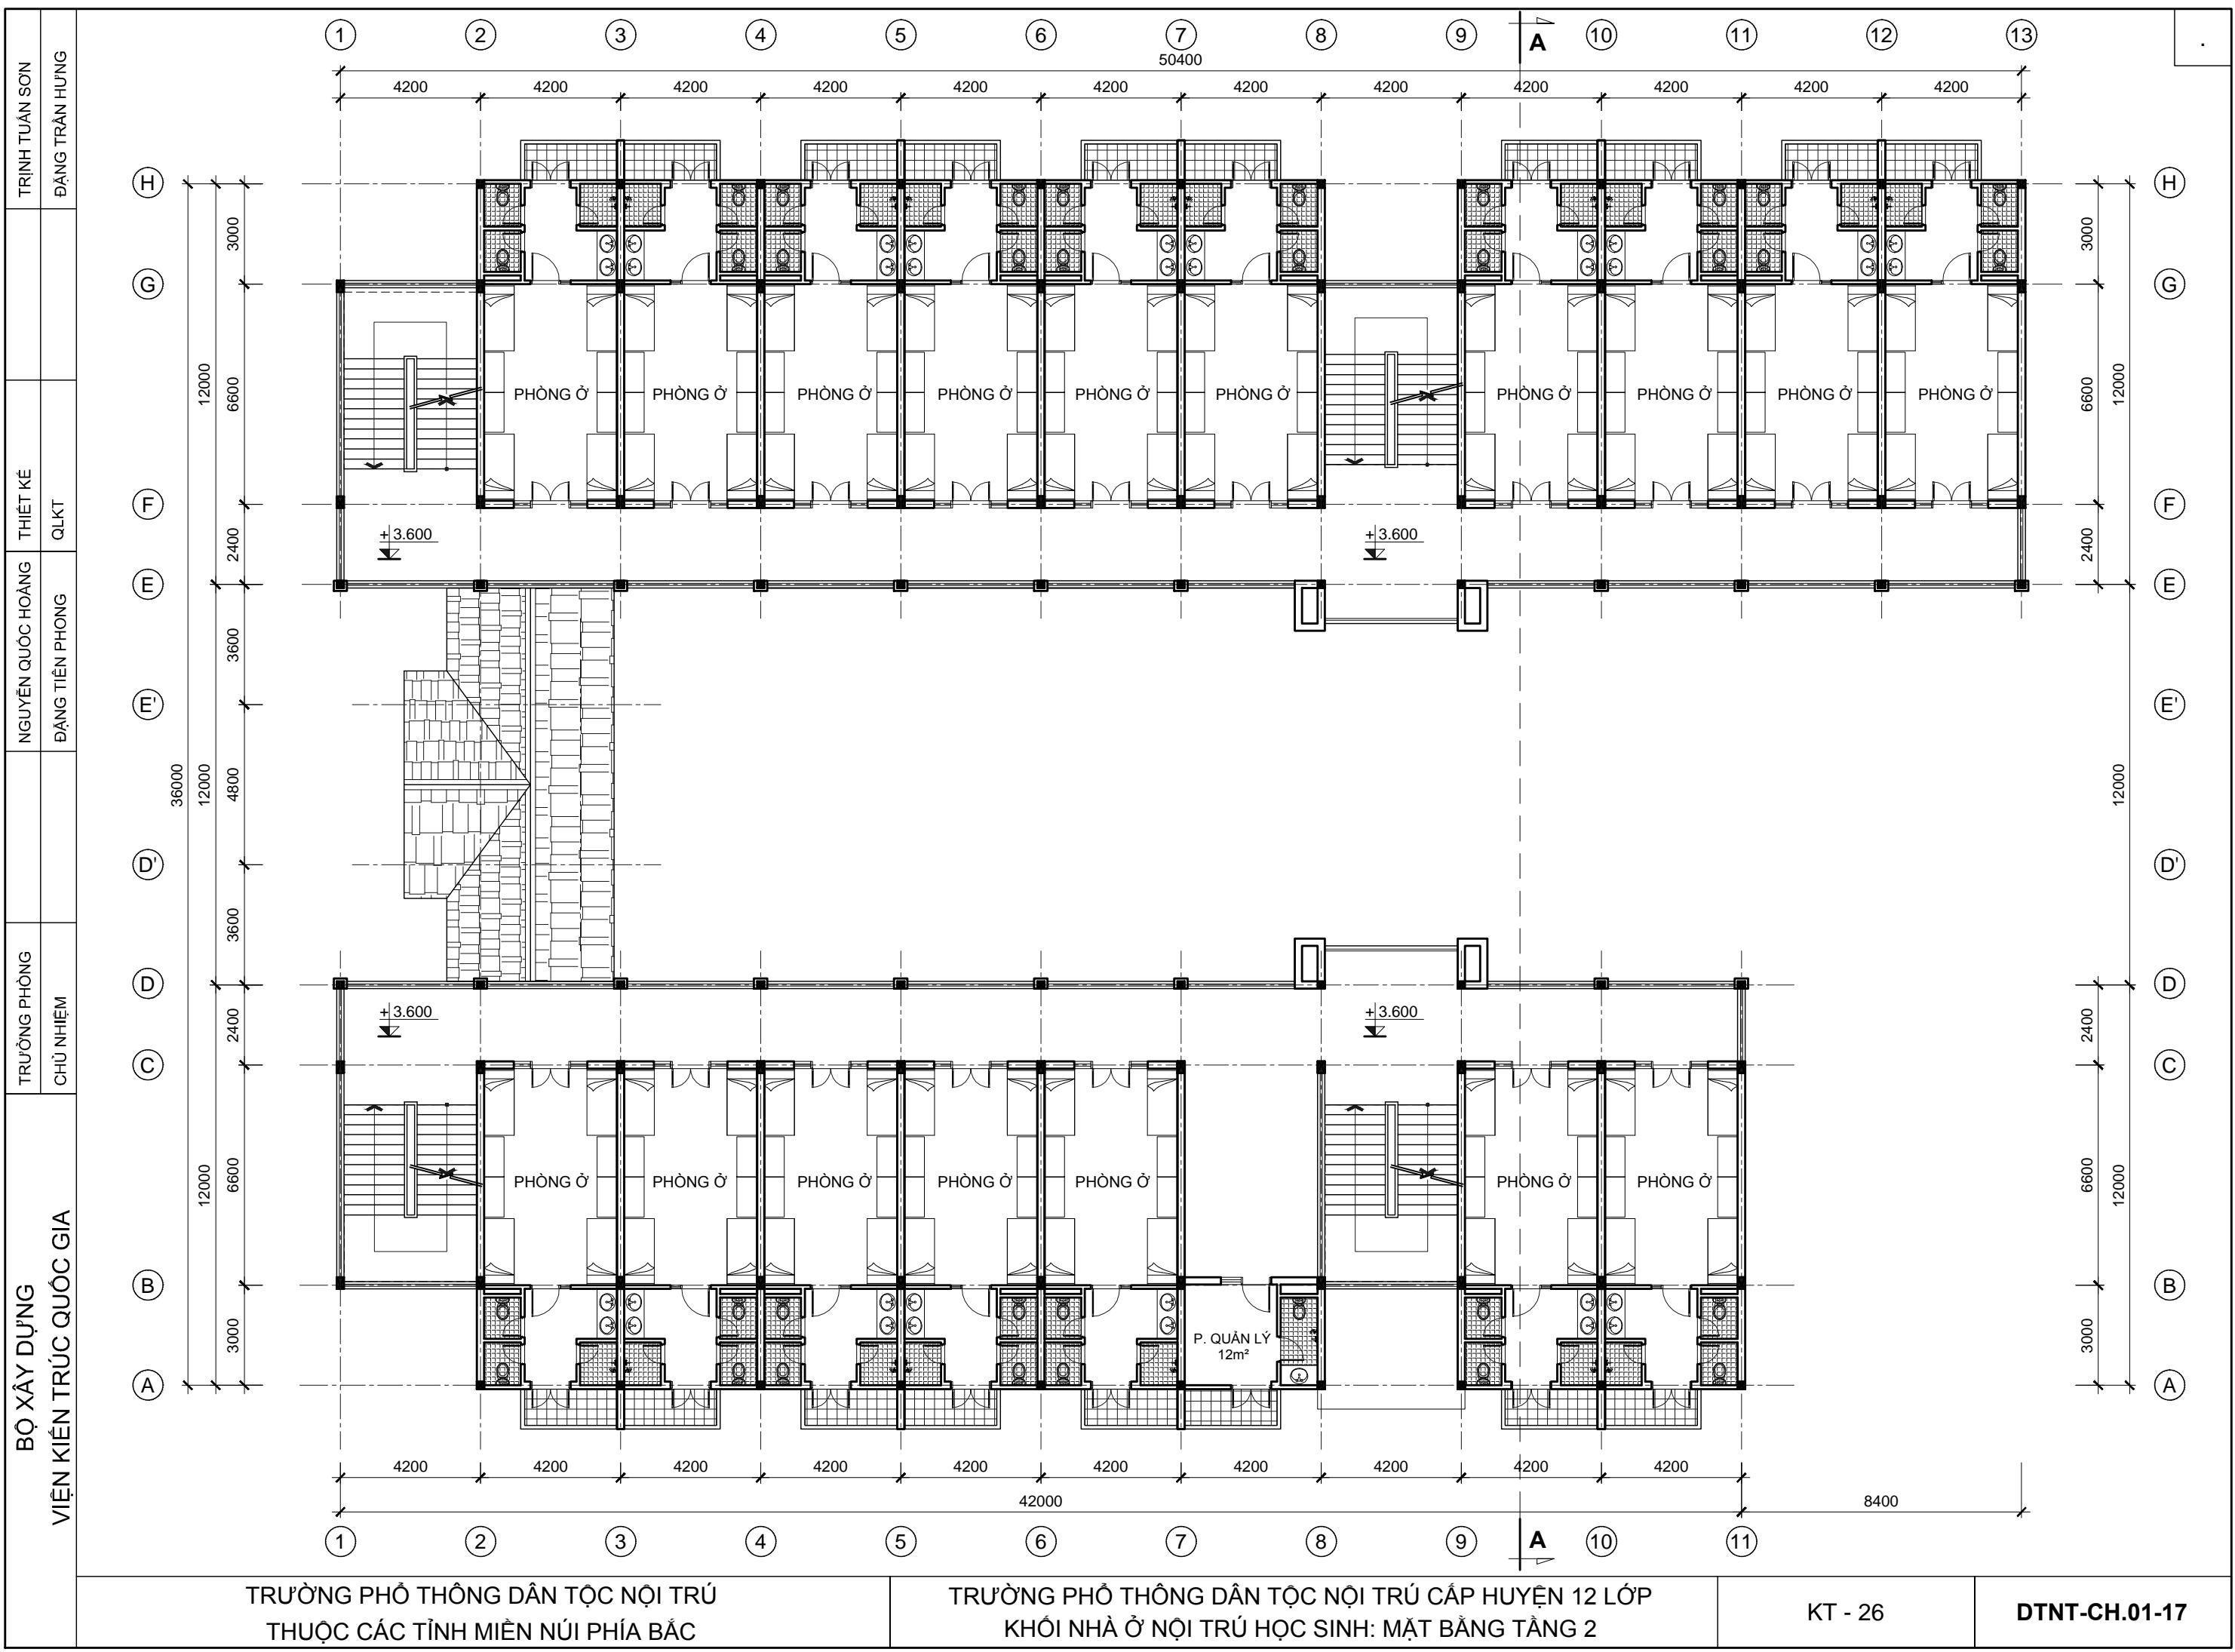

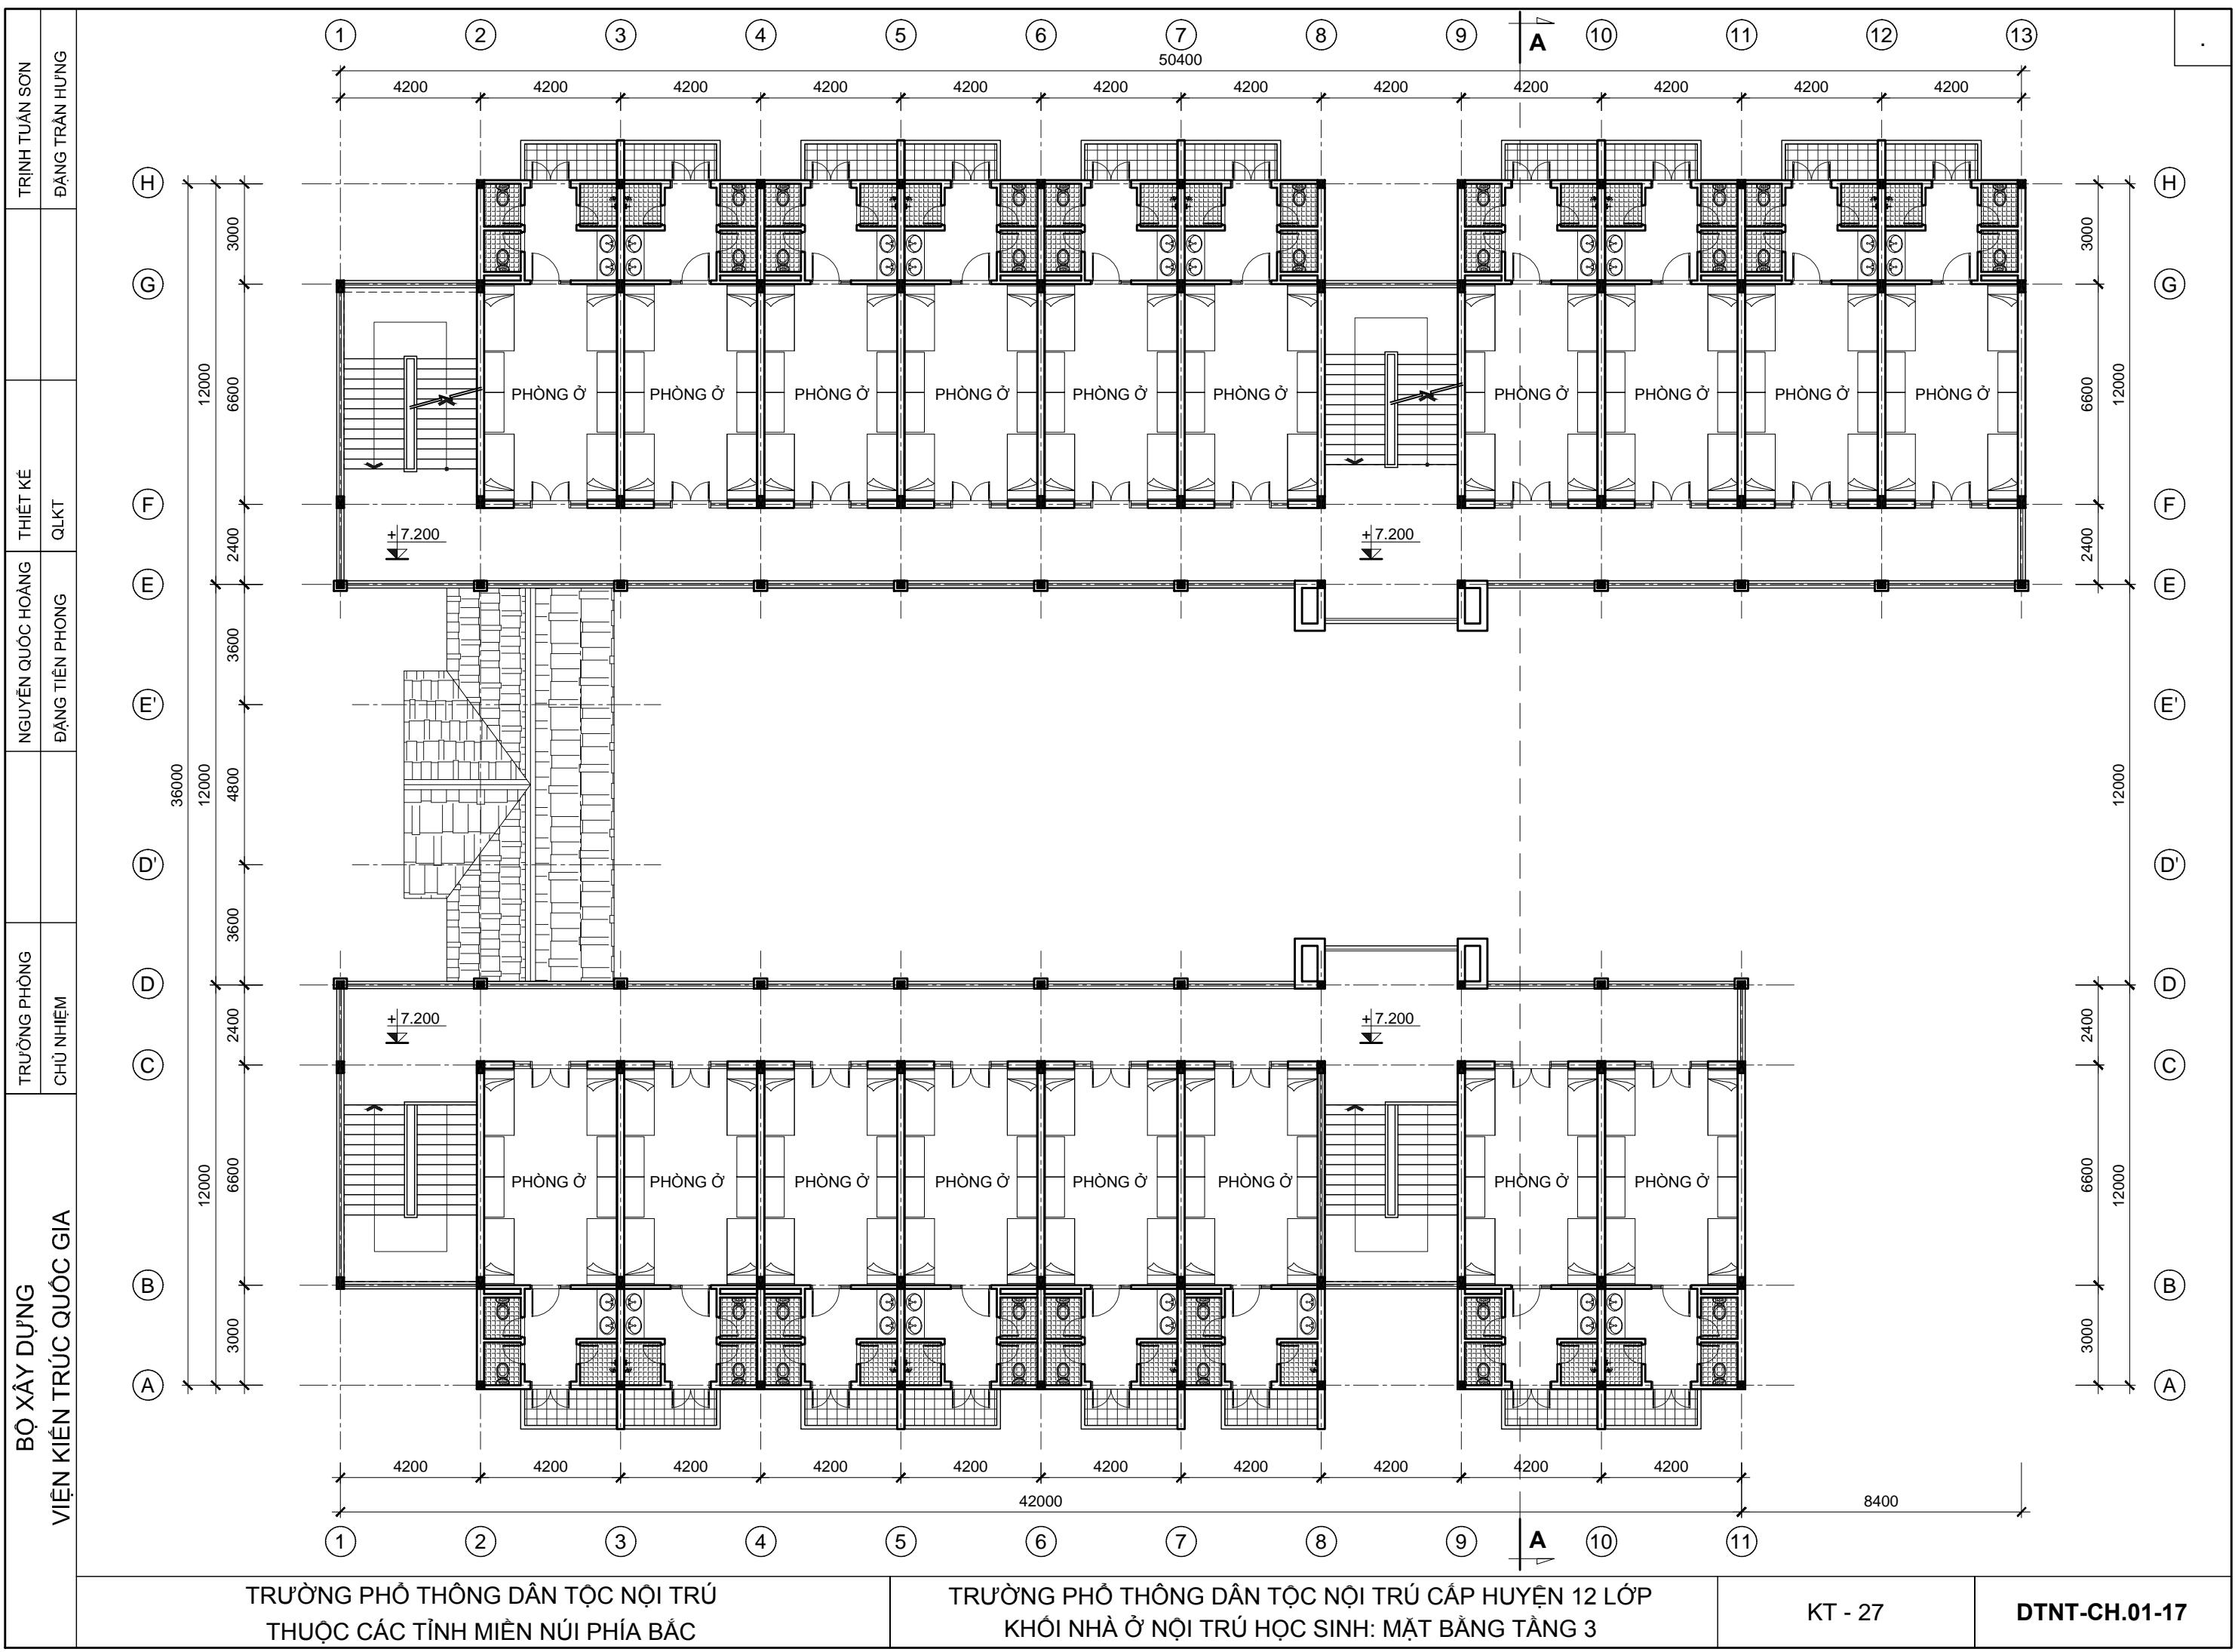

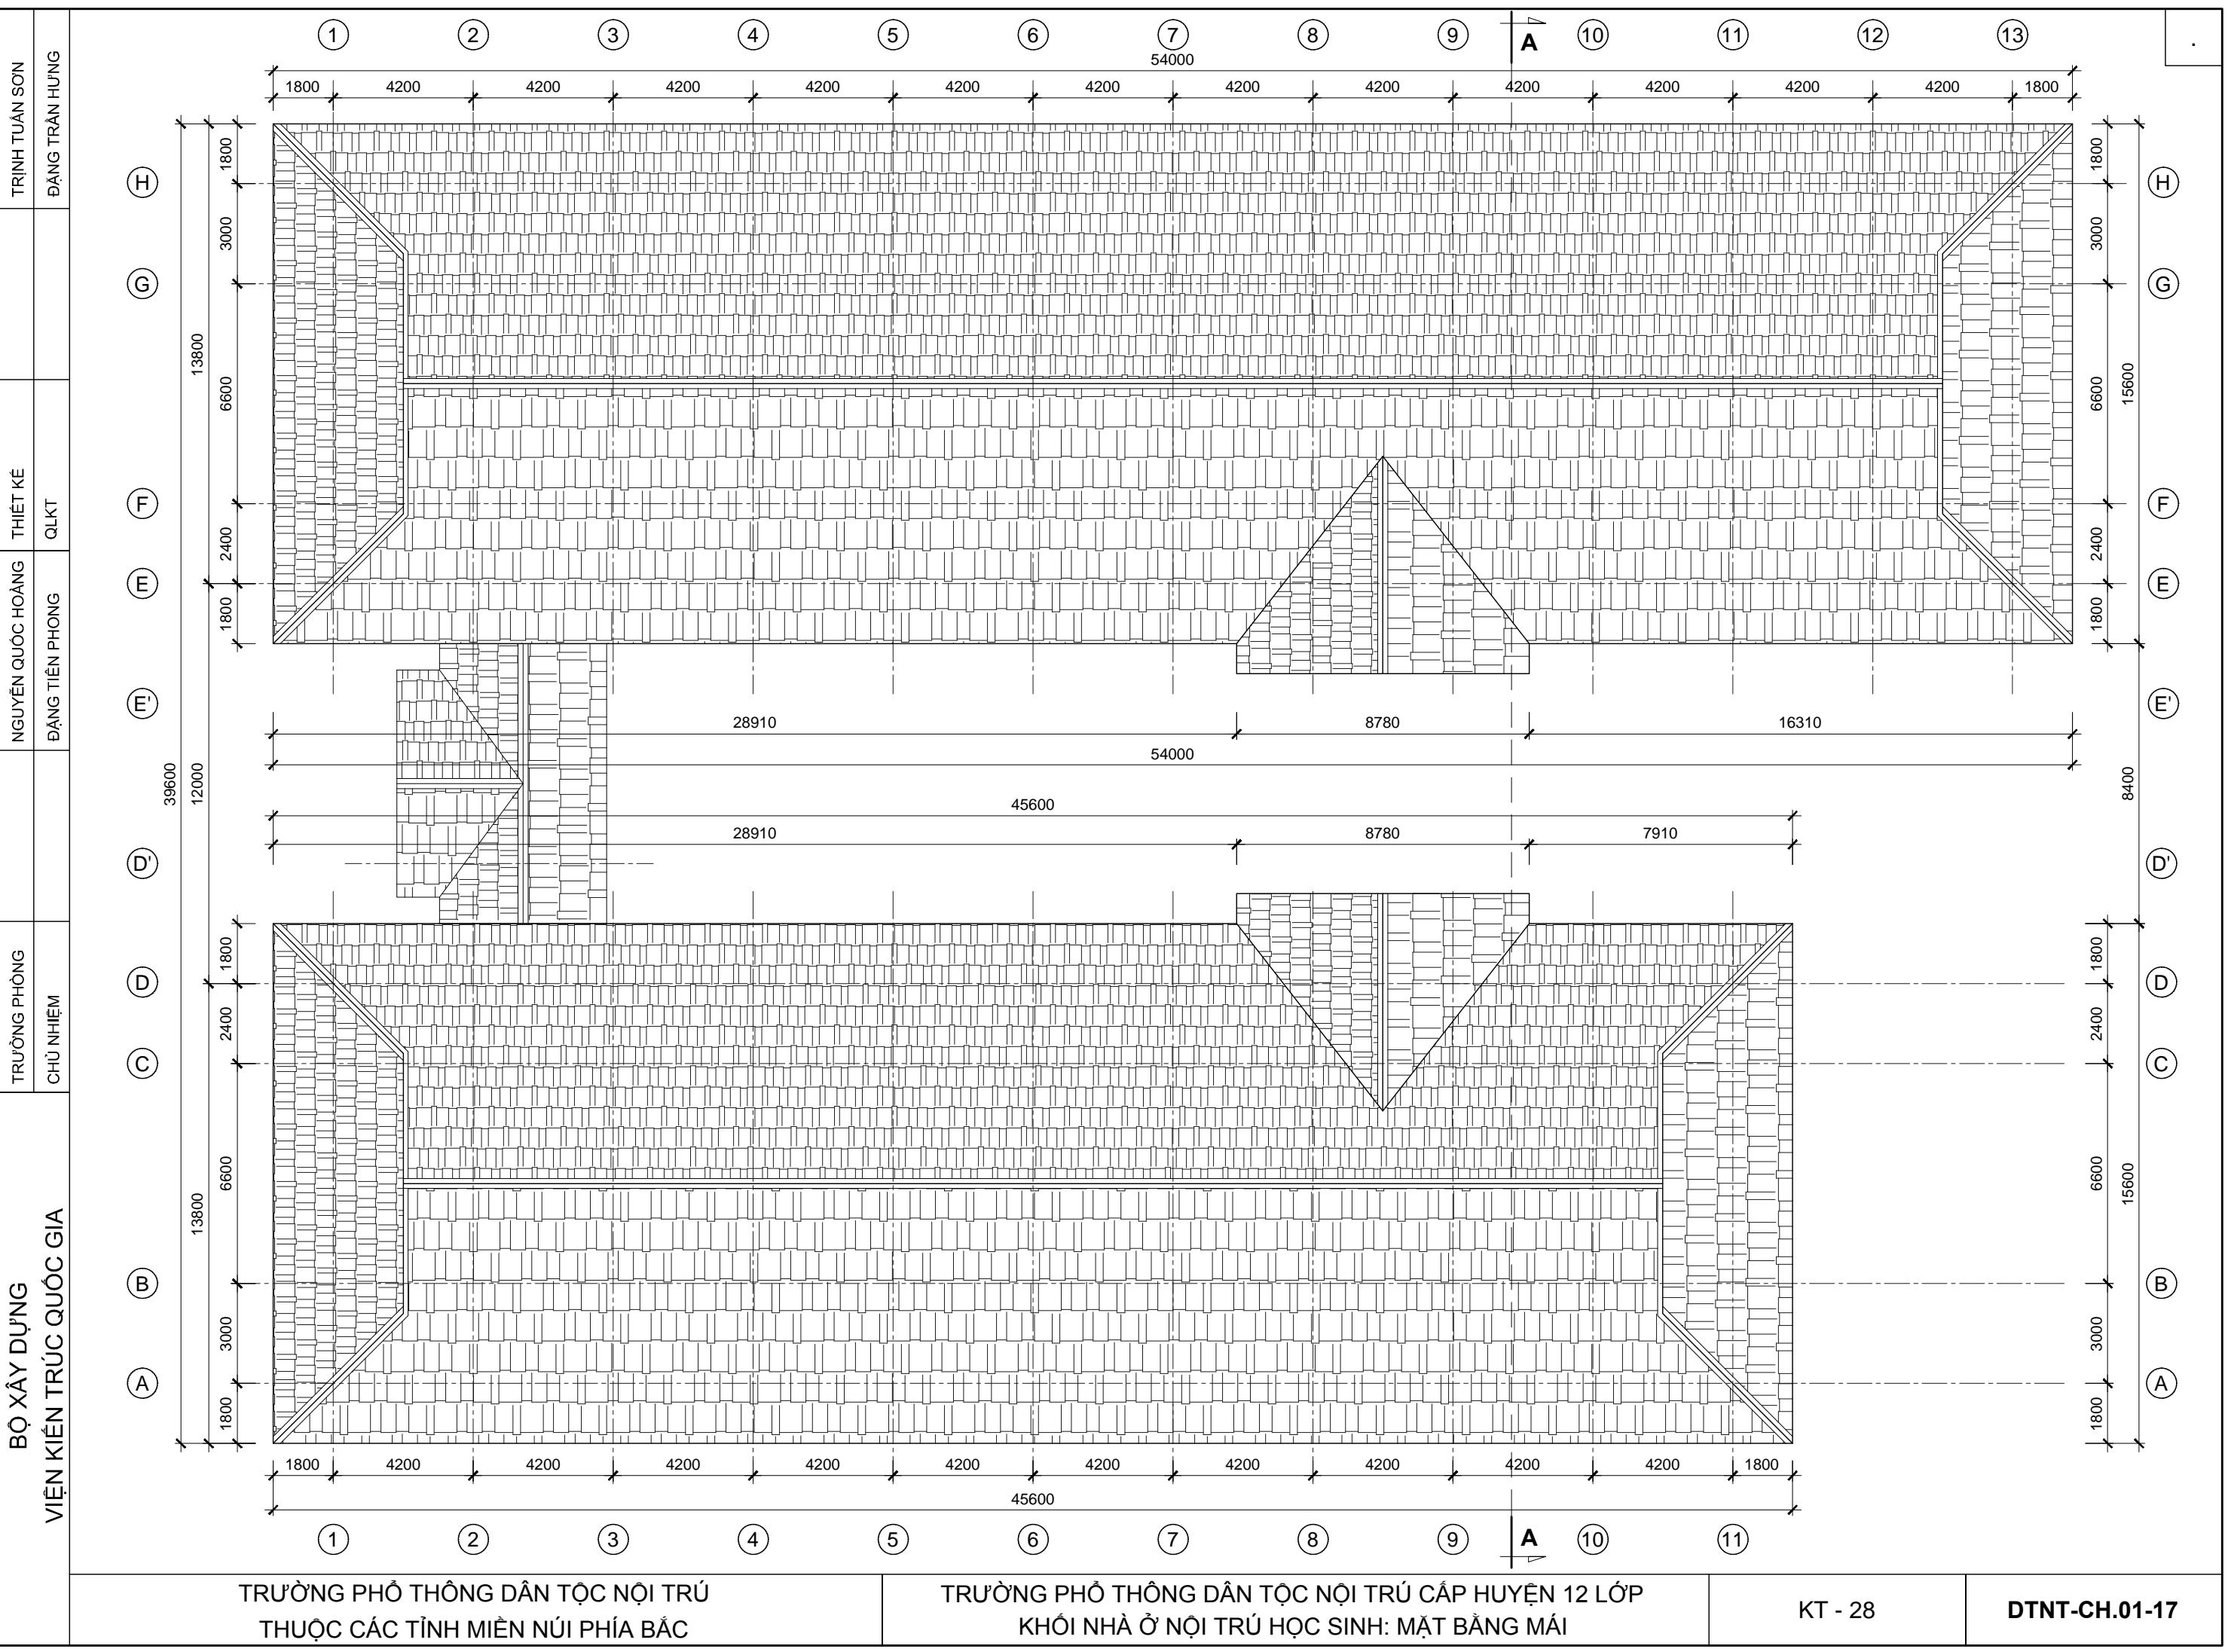


|              |                   |          |                |
|--------------|-------------------|----------|----------------|
| TRƯỜNG PHÒNG | NGUYỄN QUỐC HOÀNG | THIẾT KẾ | TRỊNH TUẤN SƠN |
| CHỦ NHẬM     | ĐẶNG TIỀN PHONG   | QKT      | ĐẶNG TRẦN HƯNG |



MẶT ĐỨNG TRỰC 1-13

|                         |              |
|-------------------------|--------------|
| BỘ XÂY DỰNG             | TRƯỜNG PHÒNG |
| VIỆN KIẾN TRÚC QUỐC GIA | CHỦ NHẬM     |

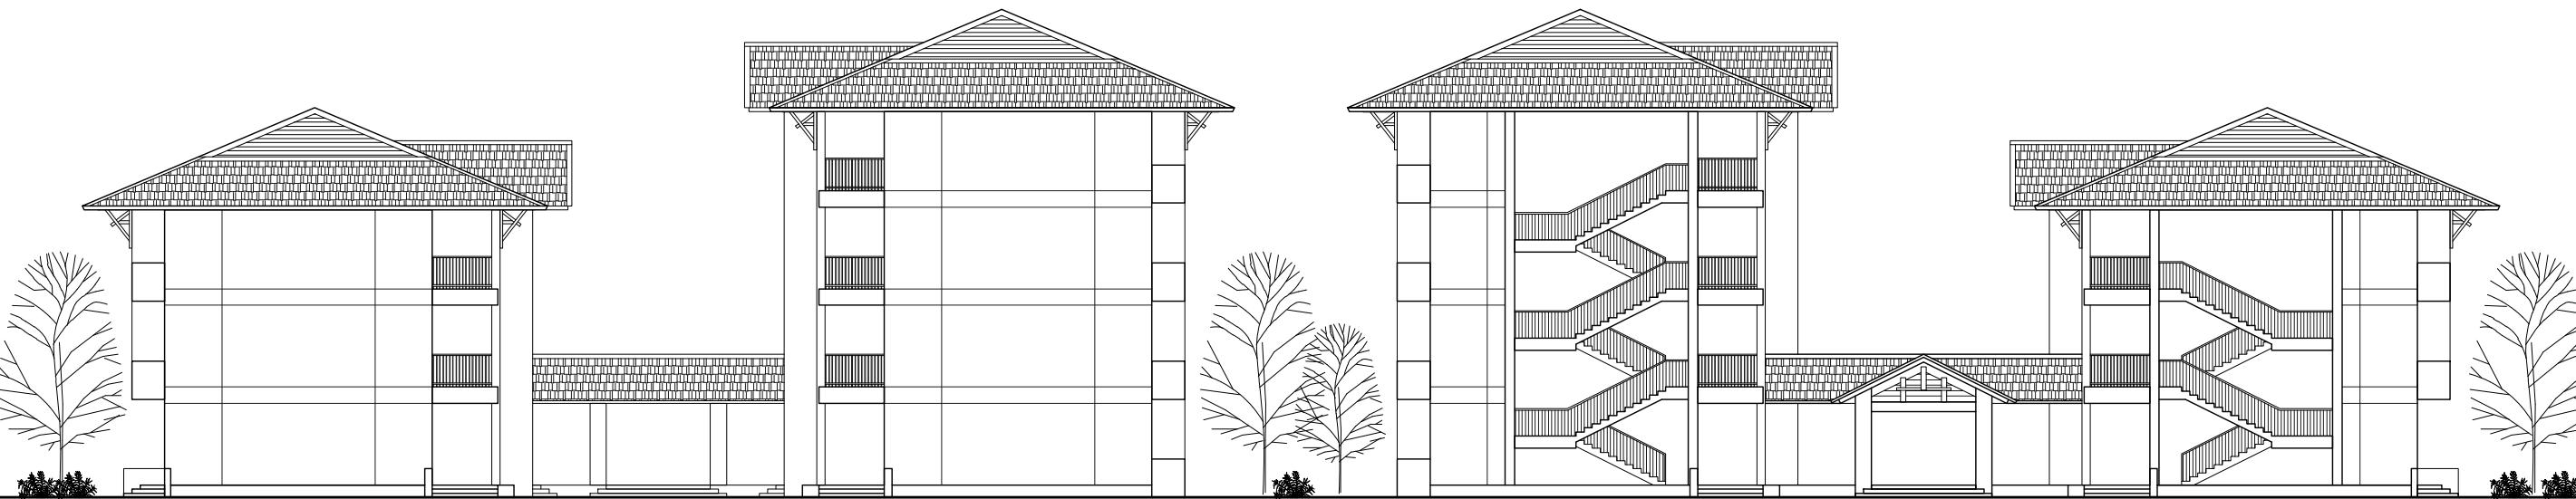



MẶT ĐỨNG TRỰC A-H



MẶT ĐỨNG TRỰC H-A



MẶT ĐỨNG TRỤC 11-1

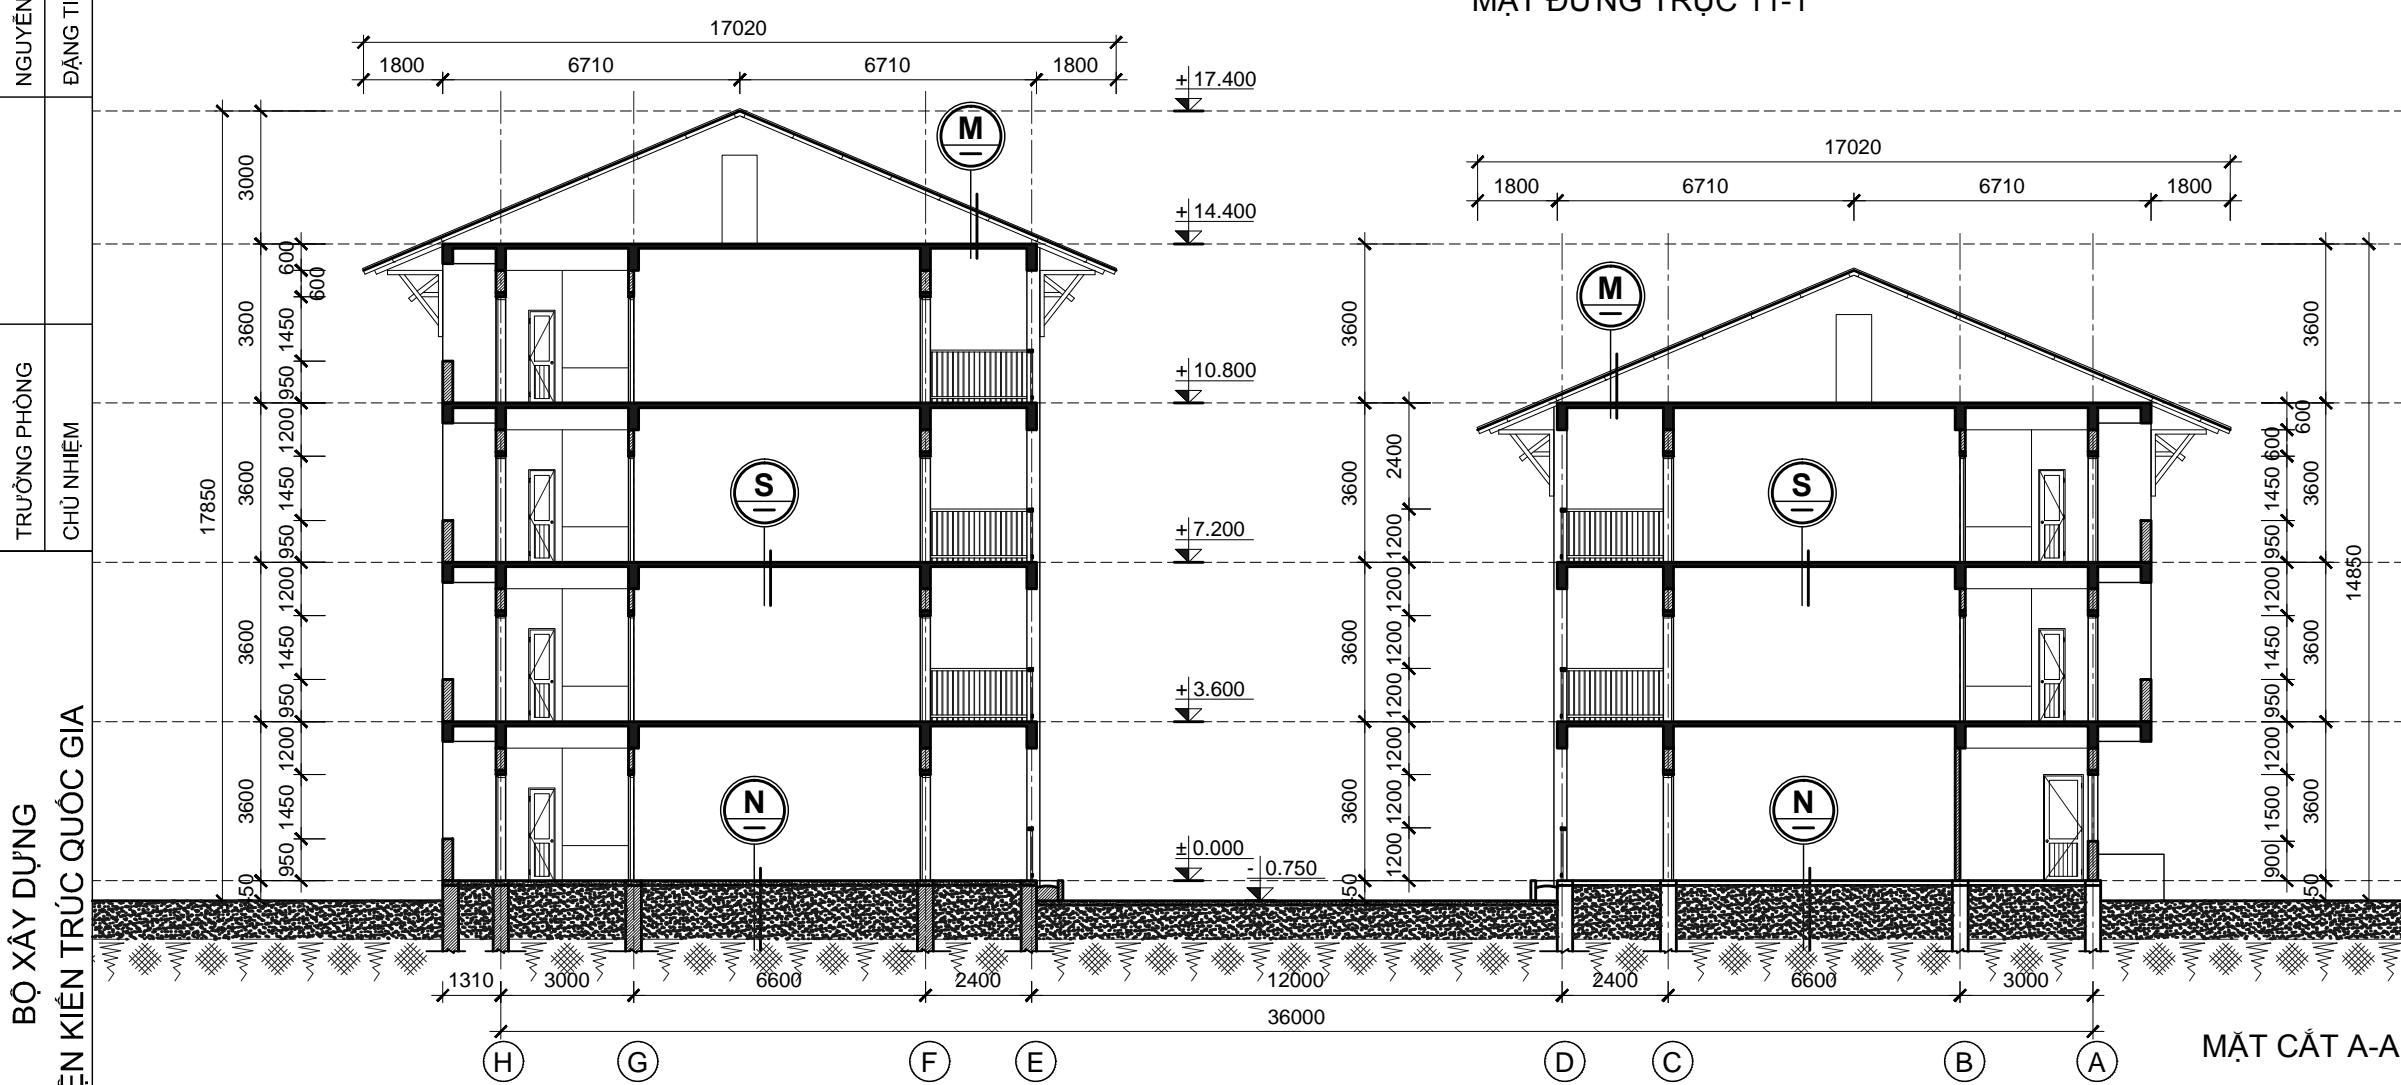


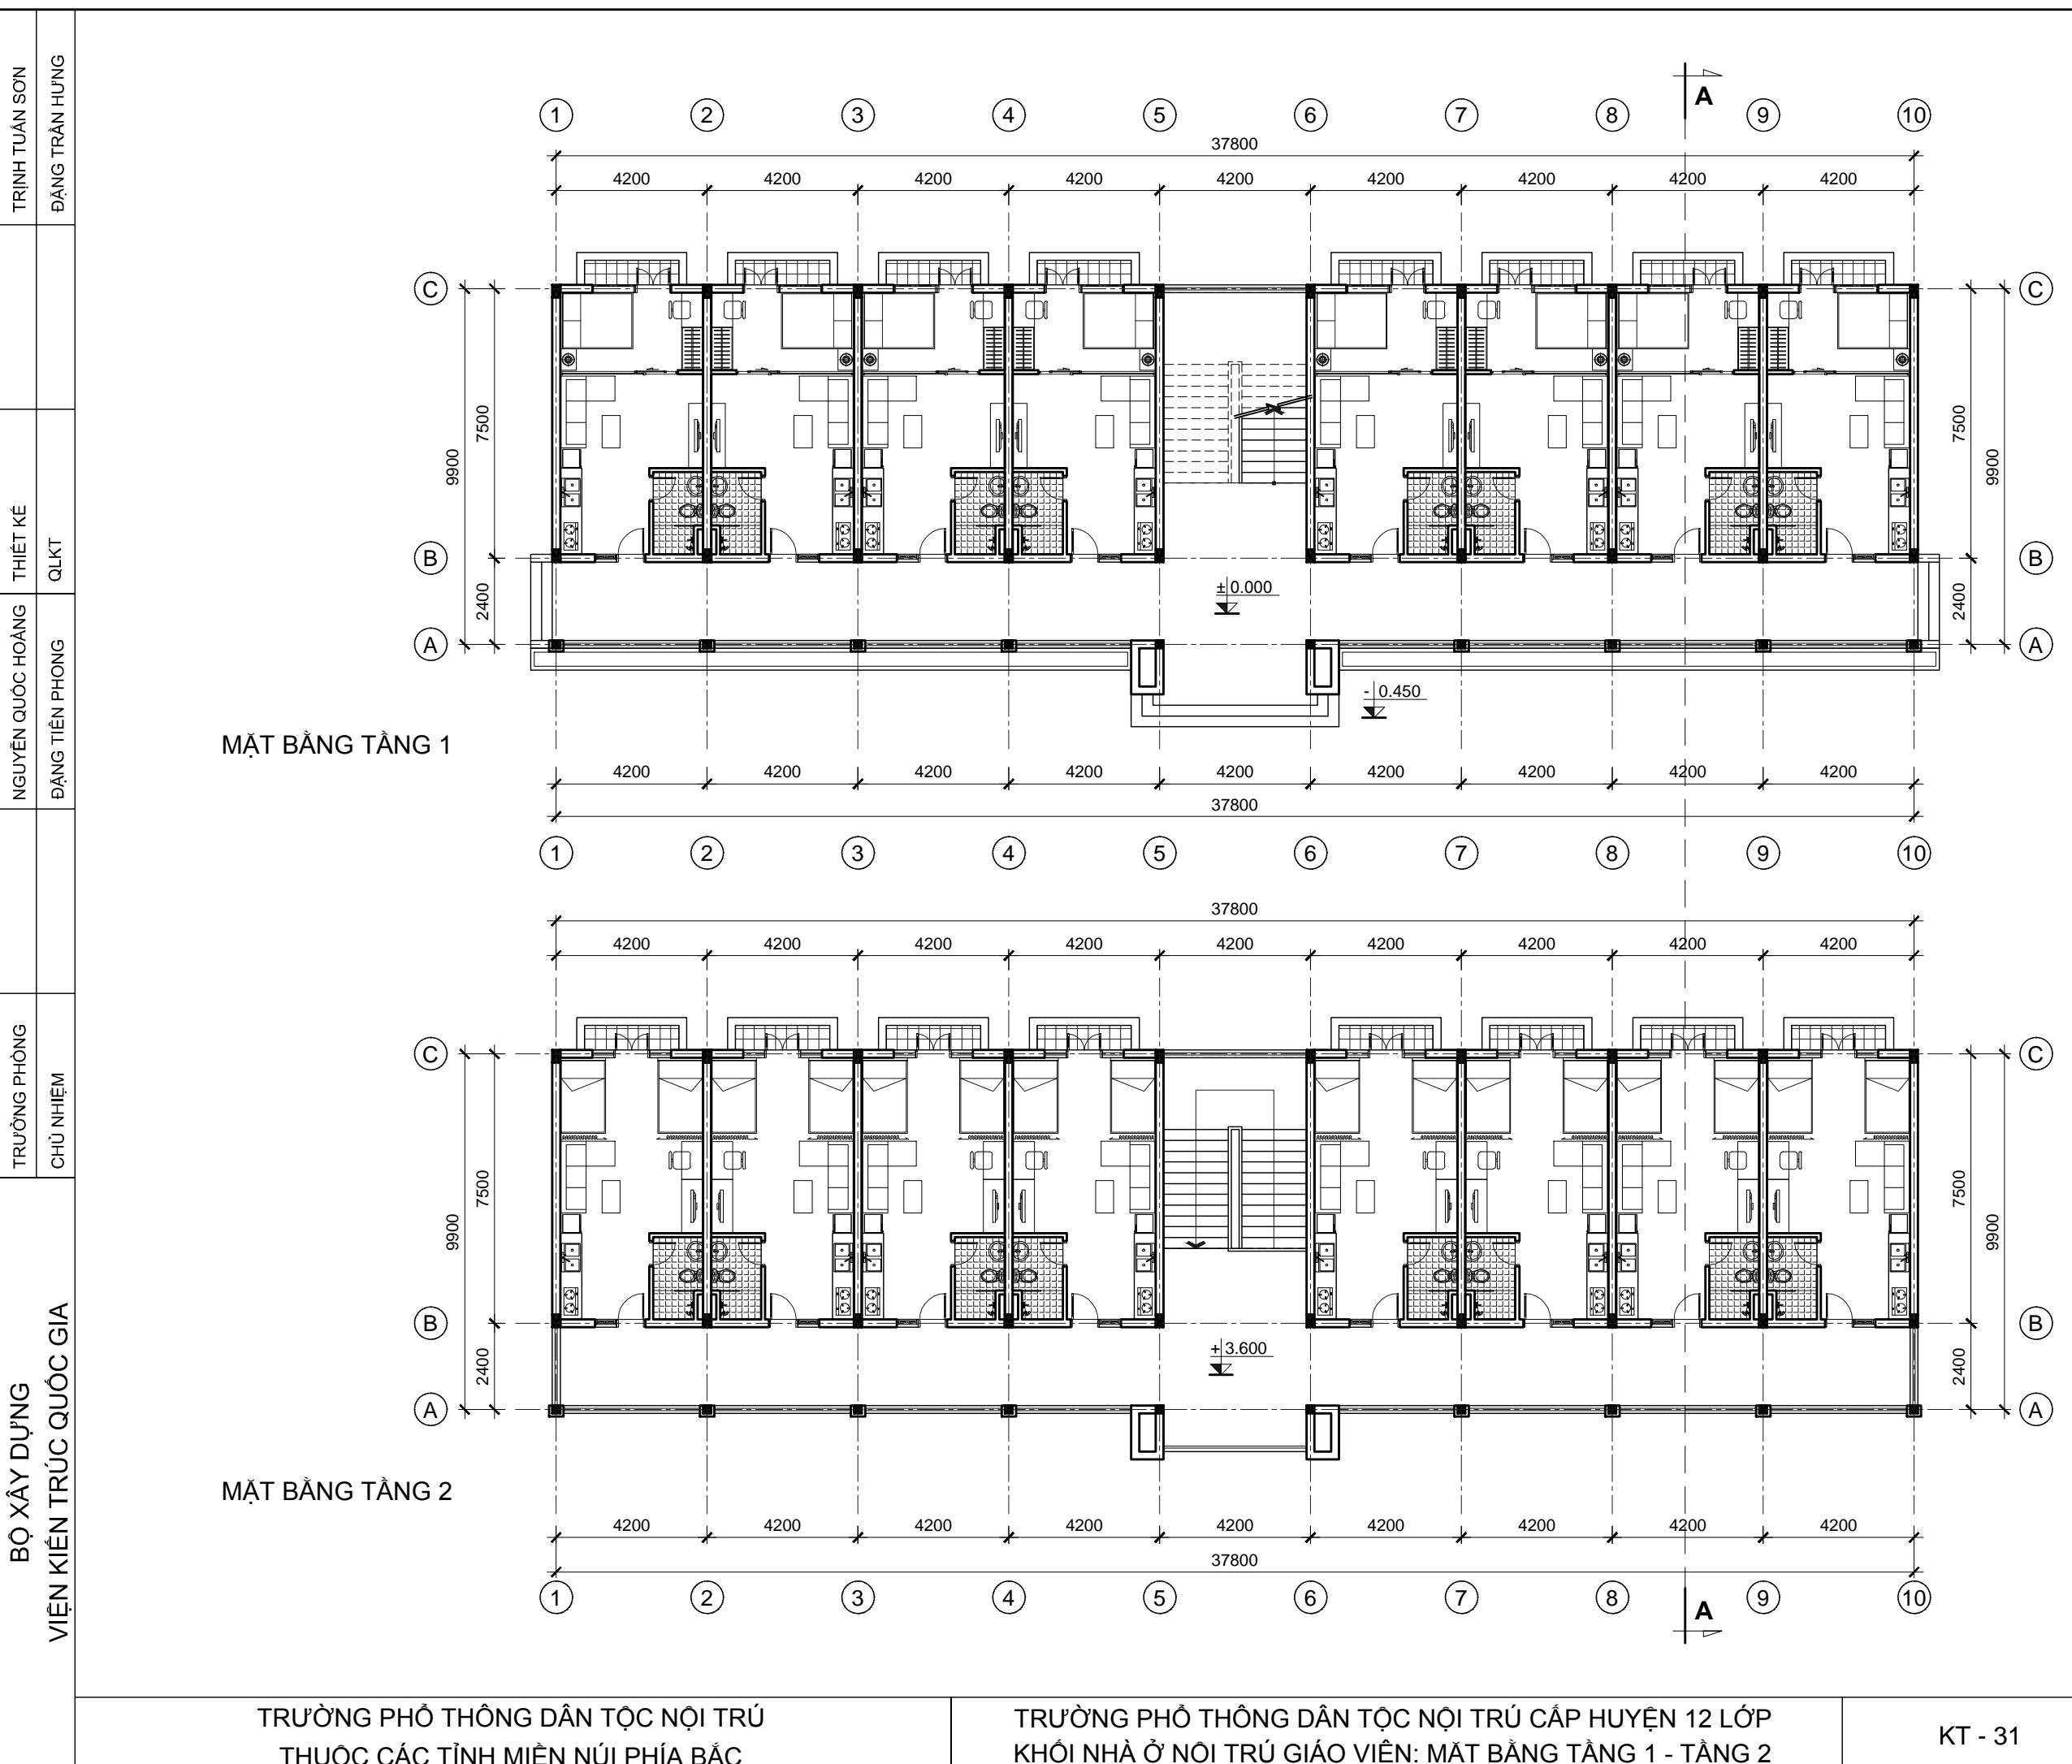

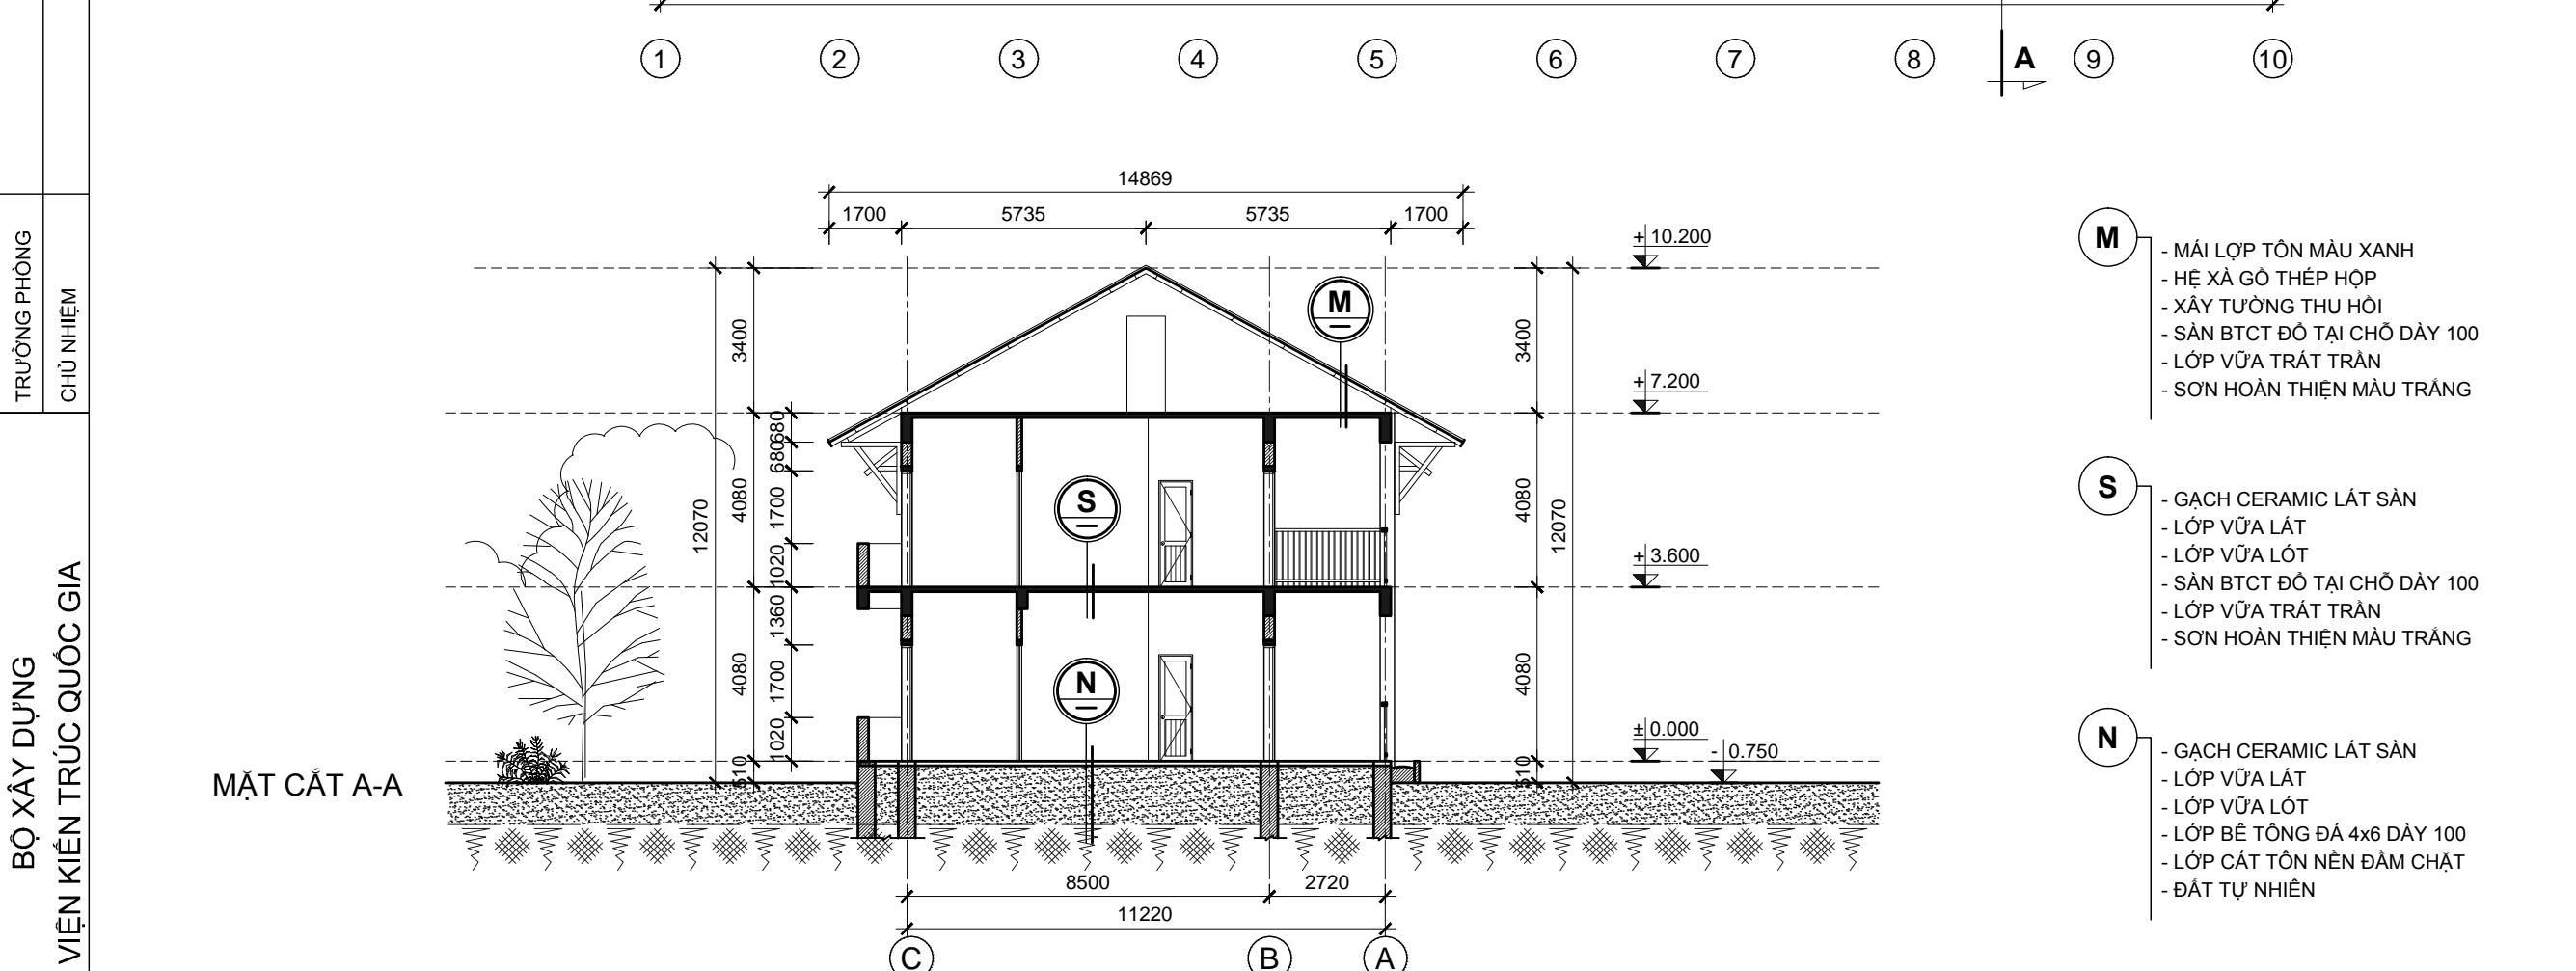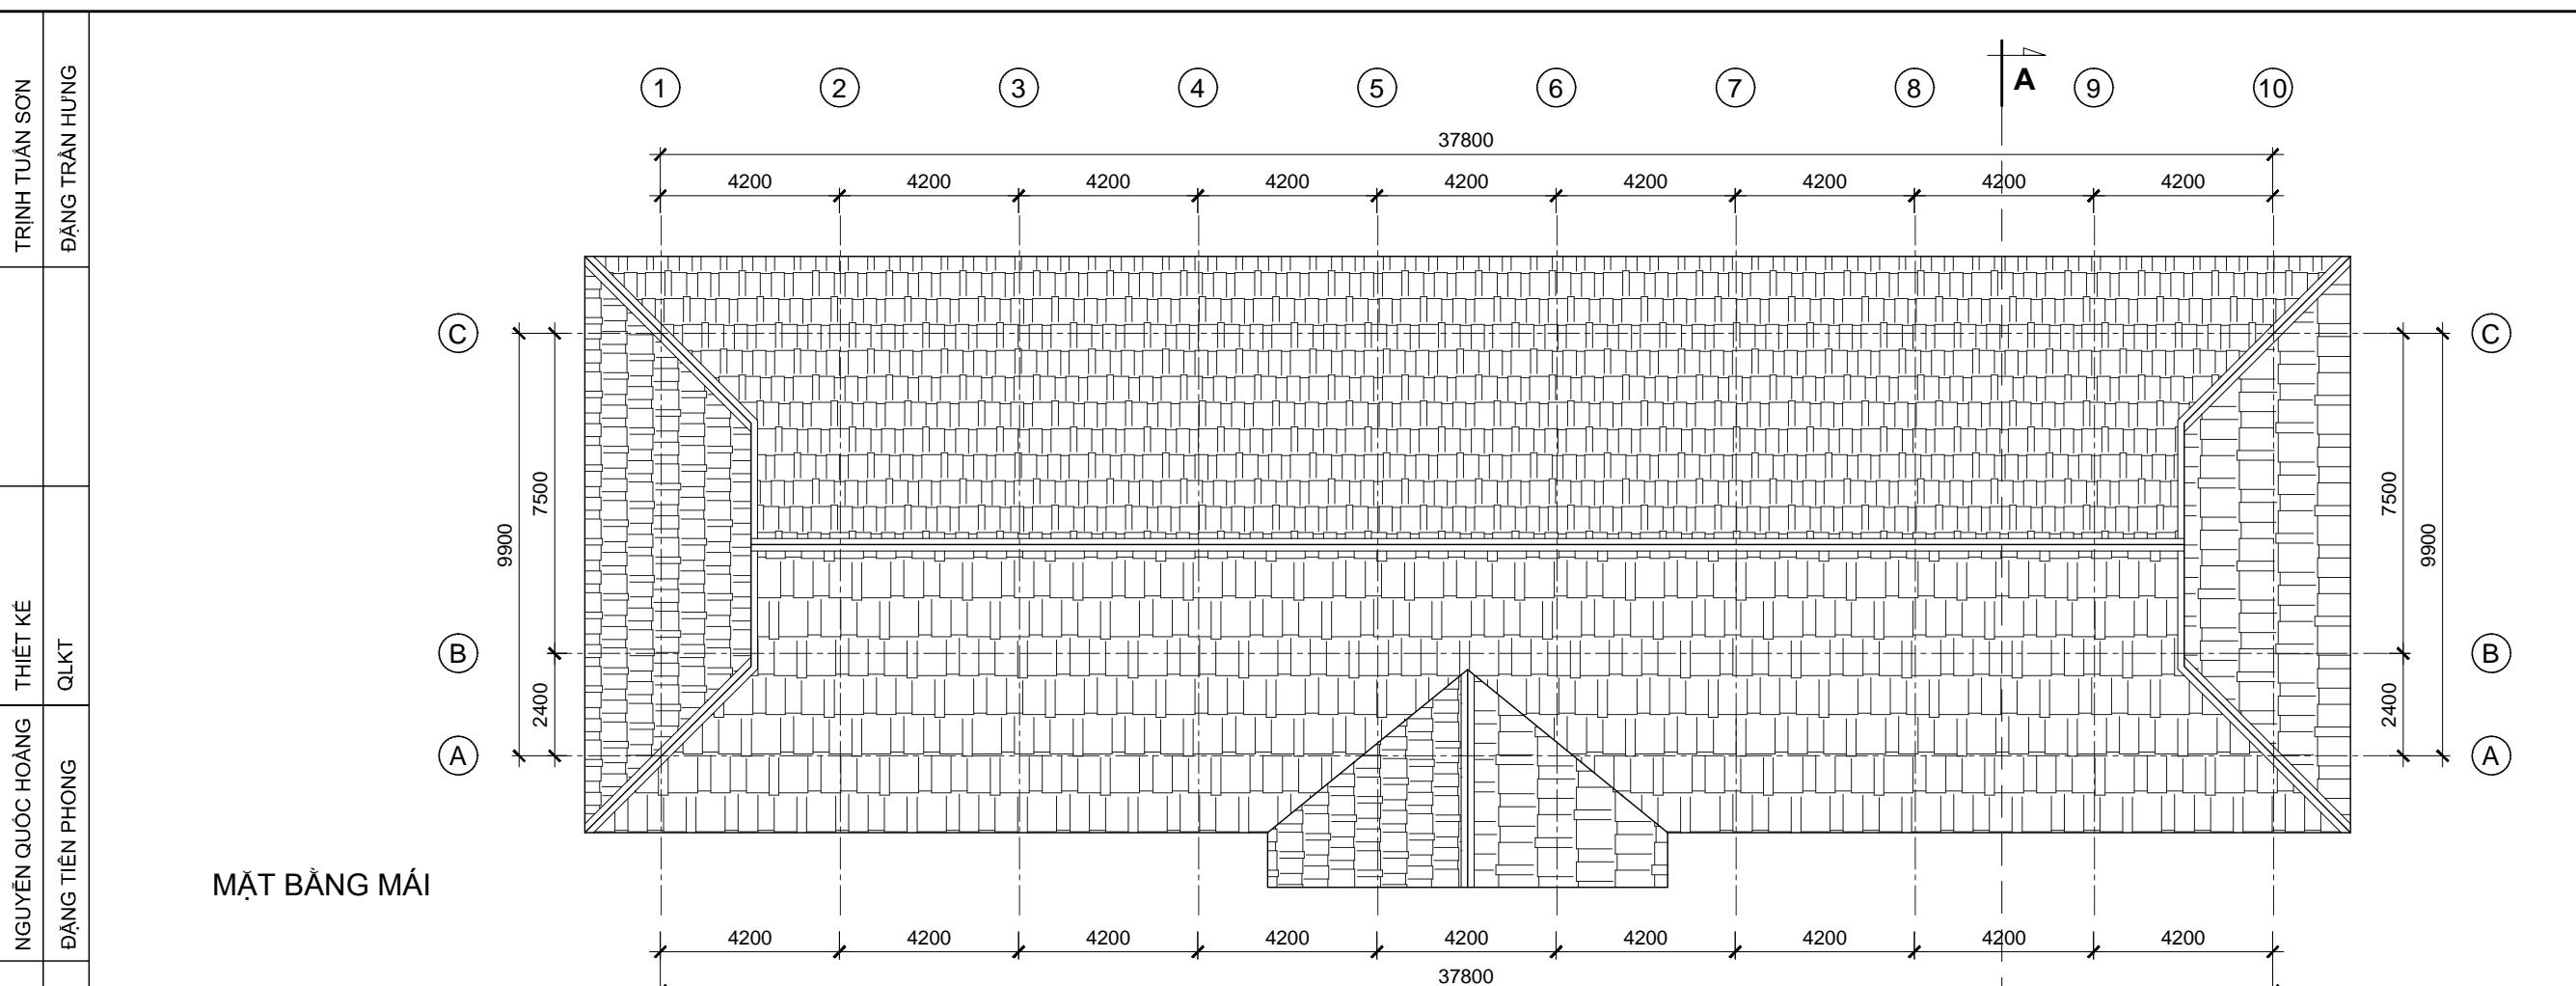



MẶT ĐỨNG TRỤC 1-10

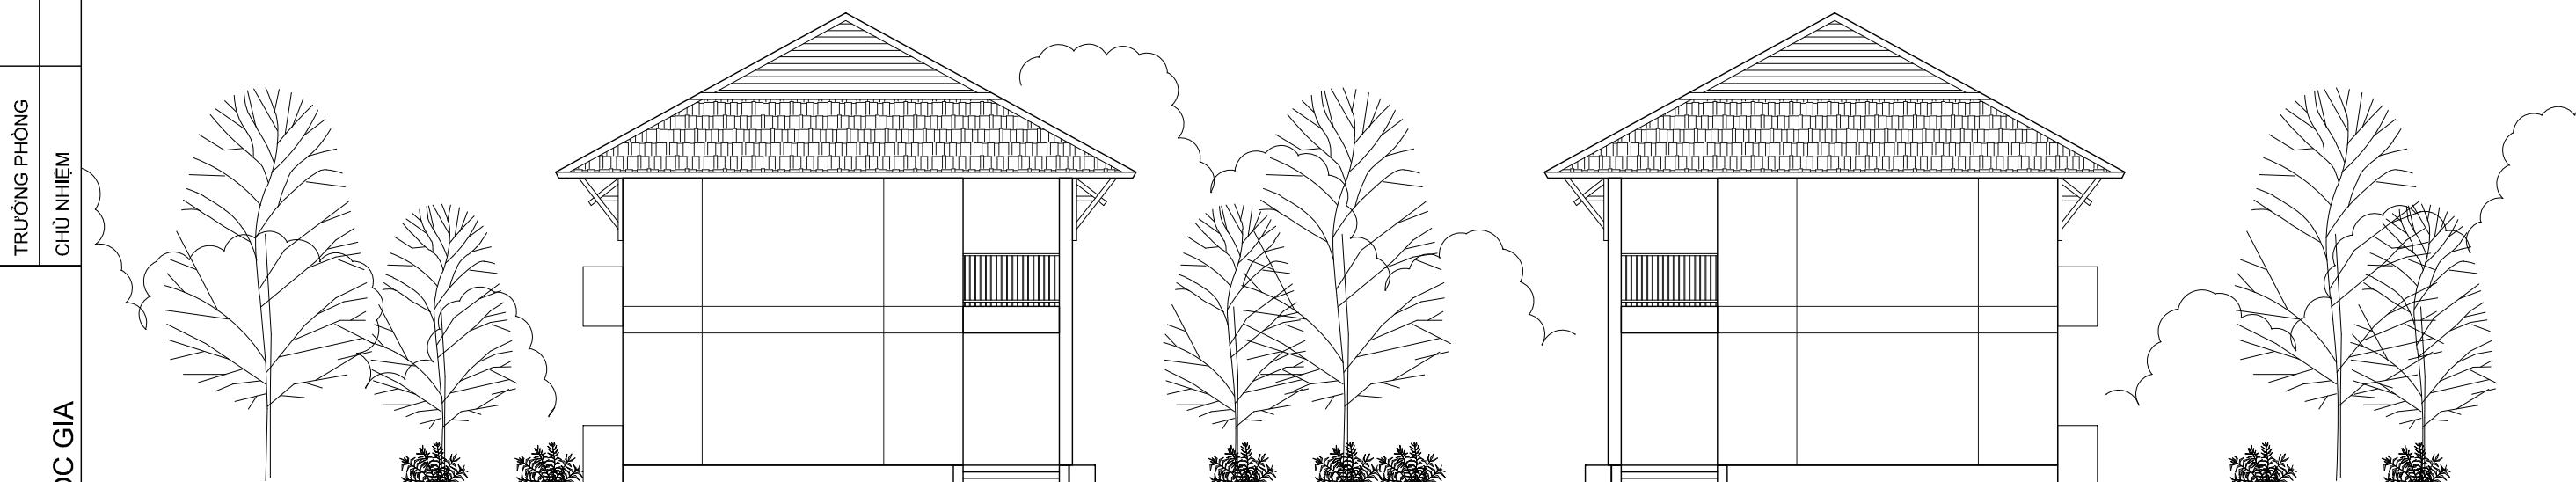


MẶT ĐỨNG TRỤC C-A


MẶT ĐỨNG TRỤC A-C



|                         |              |                   |          |                |
|-------------------------|--------------|-------------------|----------|----------------|
| BỘ XÂY DỰNG             | TRƯỜNG PHÒNG | NGUYỄN QUỐC HOÀNG | THIẾT KẾ | LÊ QUỲNH ANH   |
| VIỆN KIẾN TRÚC QUỐC GIA | CHỦ NHẬM     | ĐẶNG TIỀN PHONG   | QKT      | ĐẶNG TRẦN HƯNG |



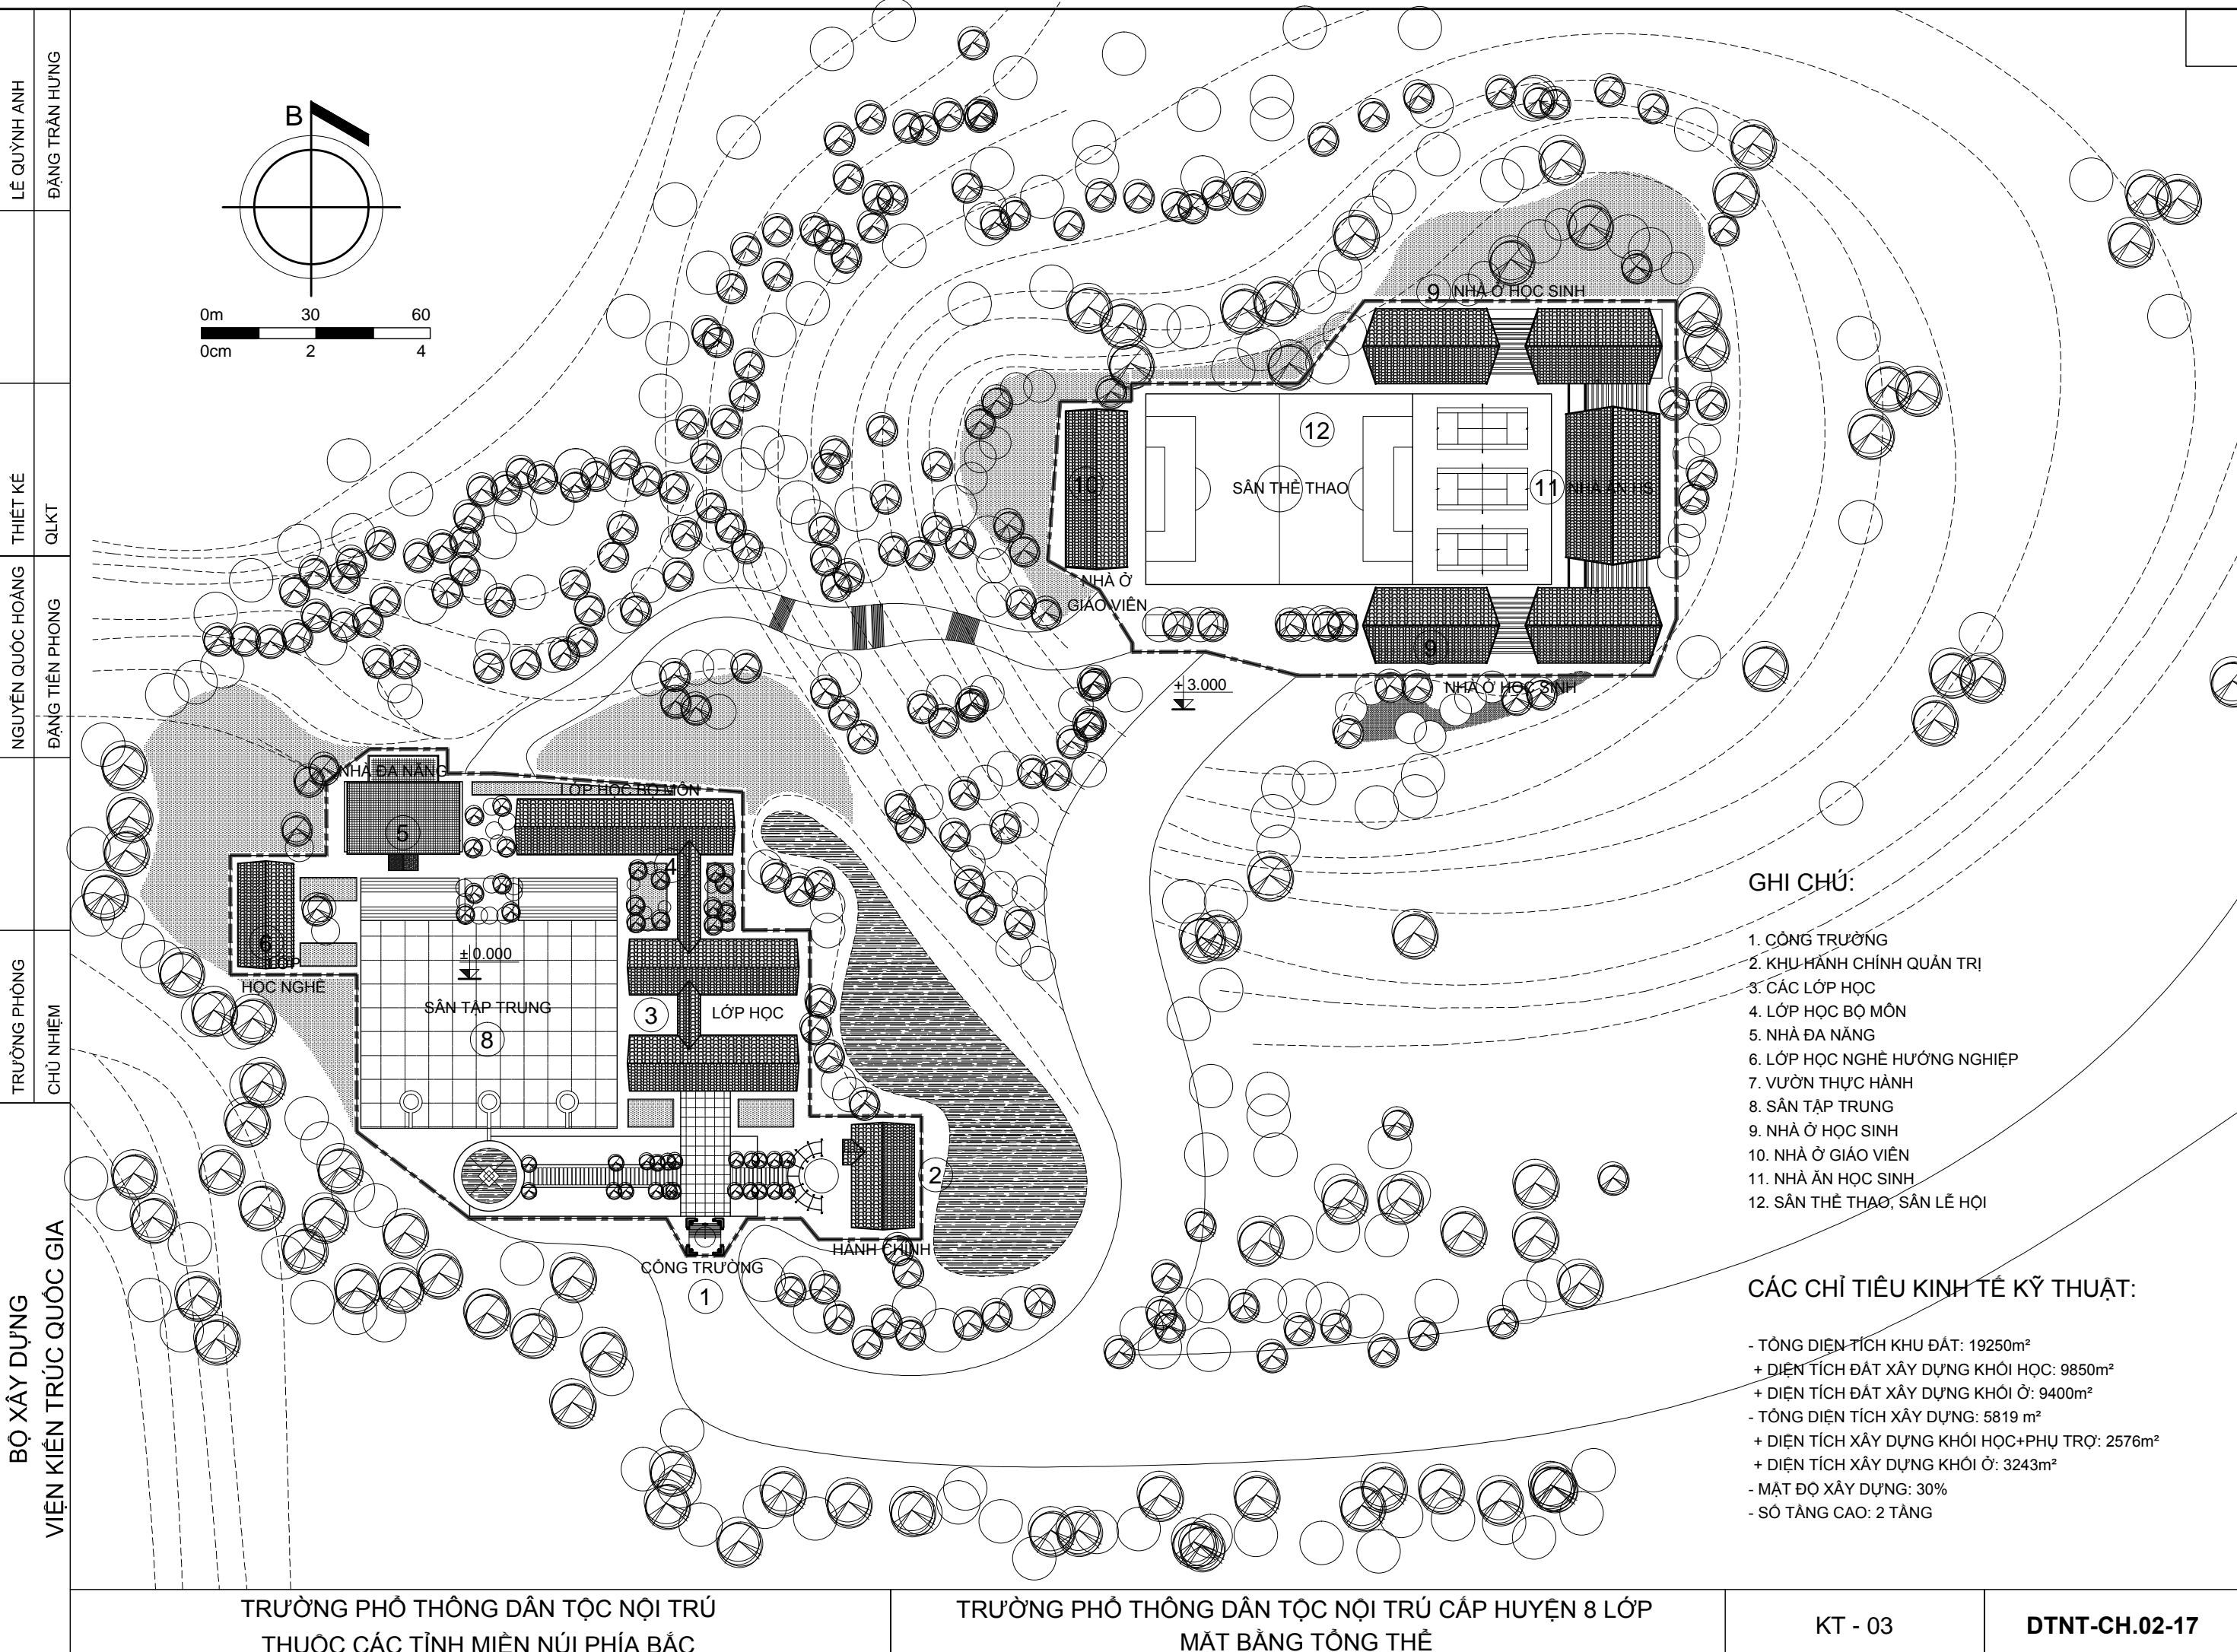

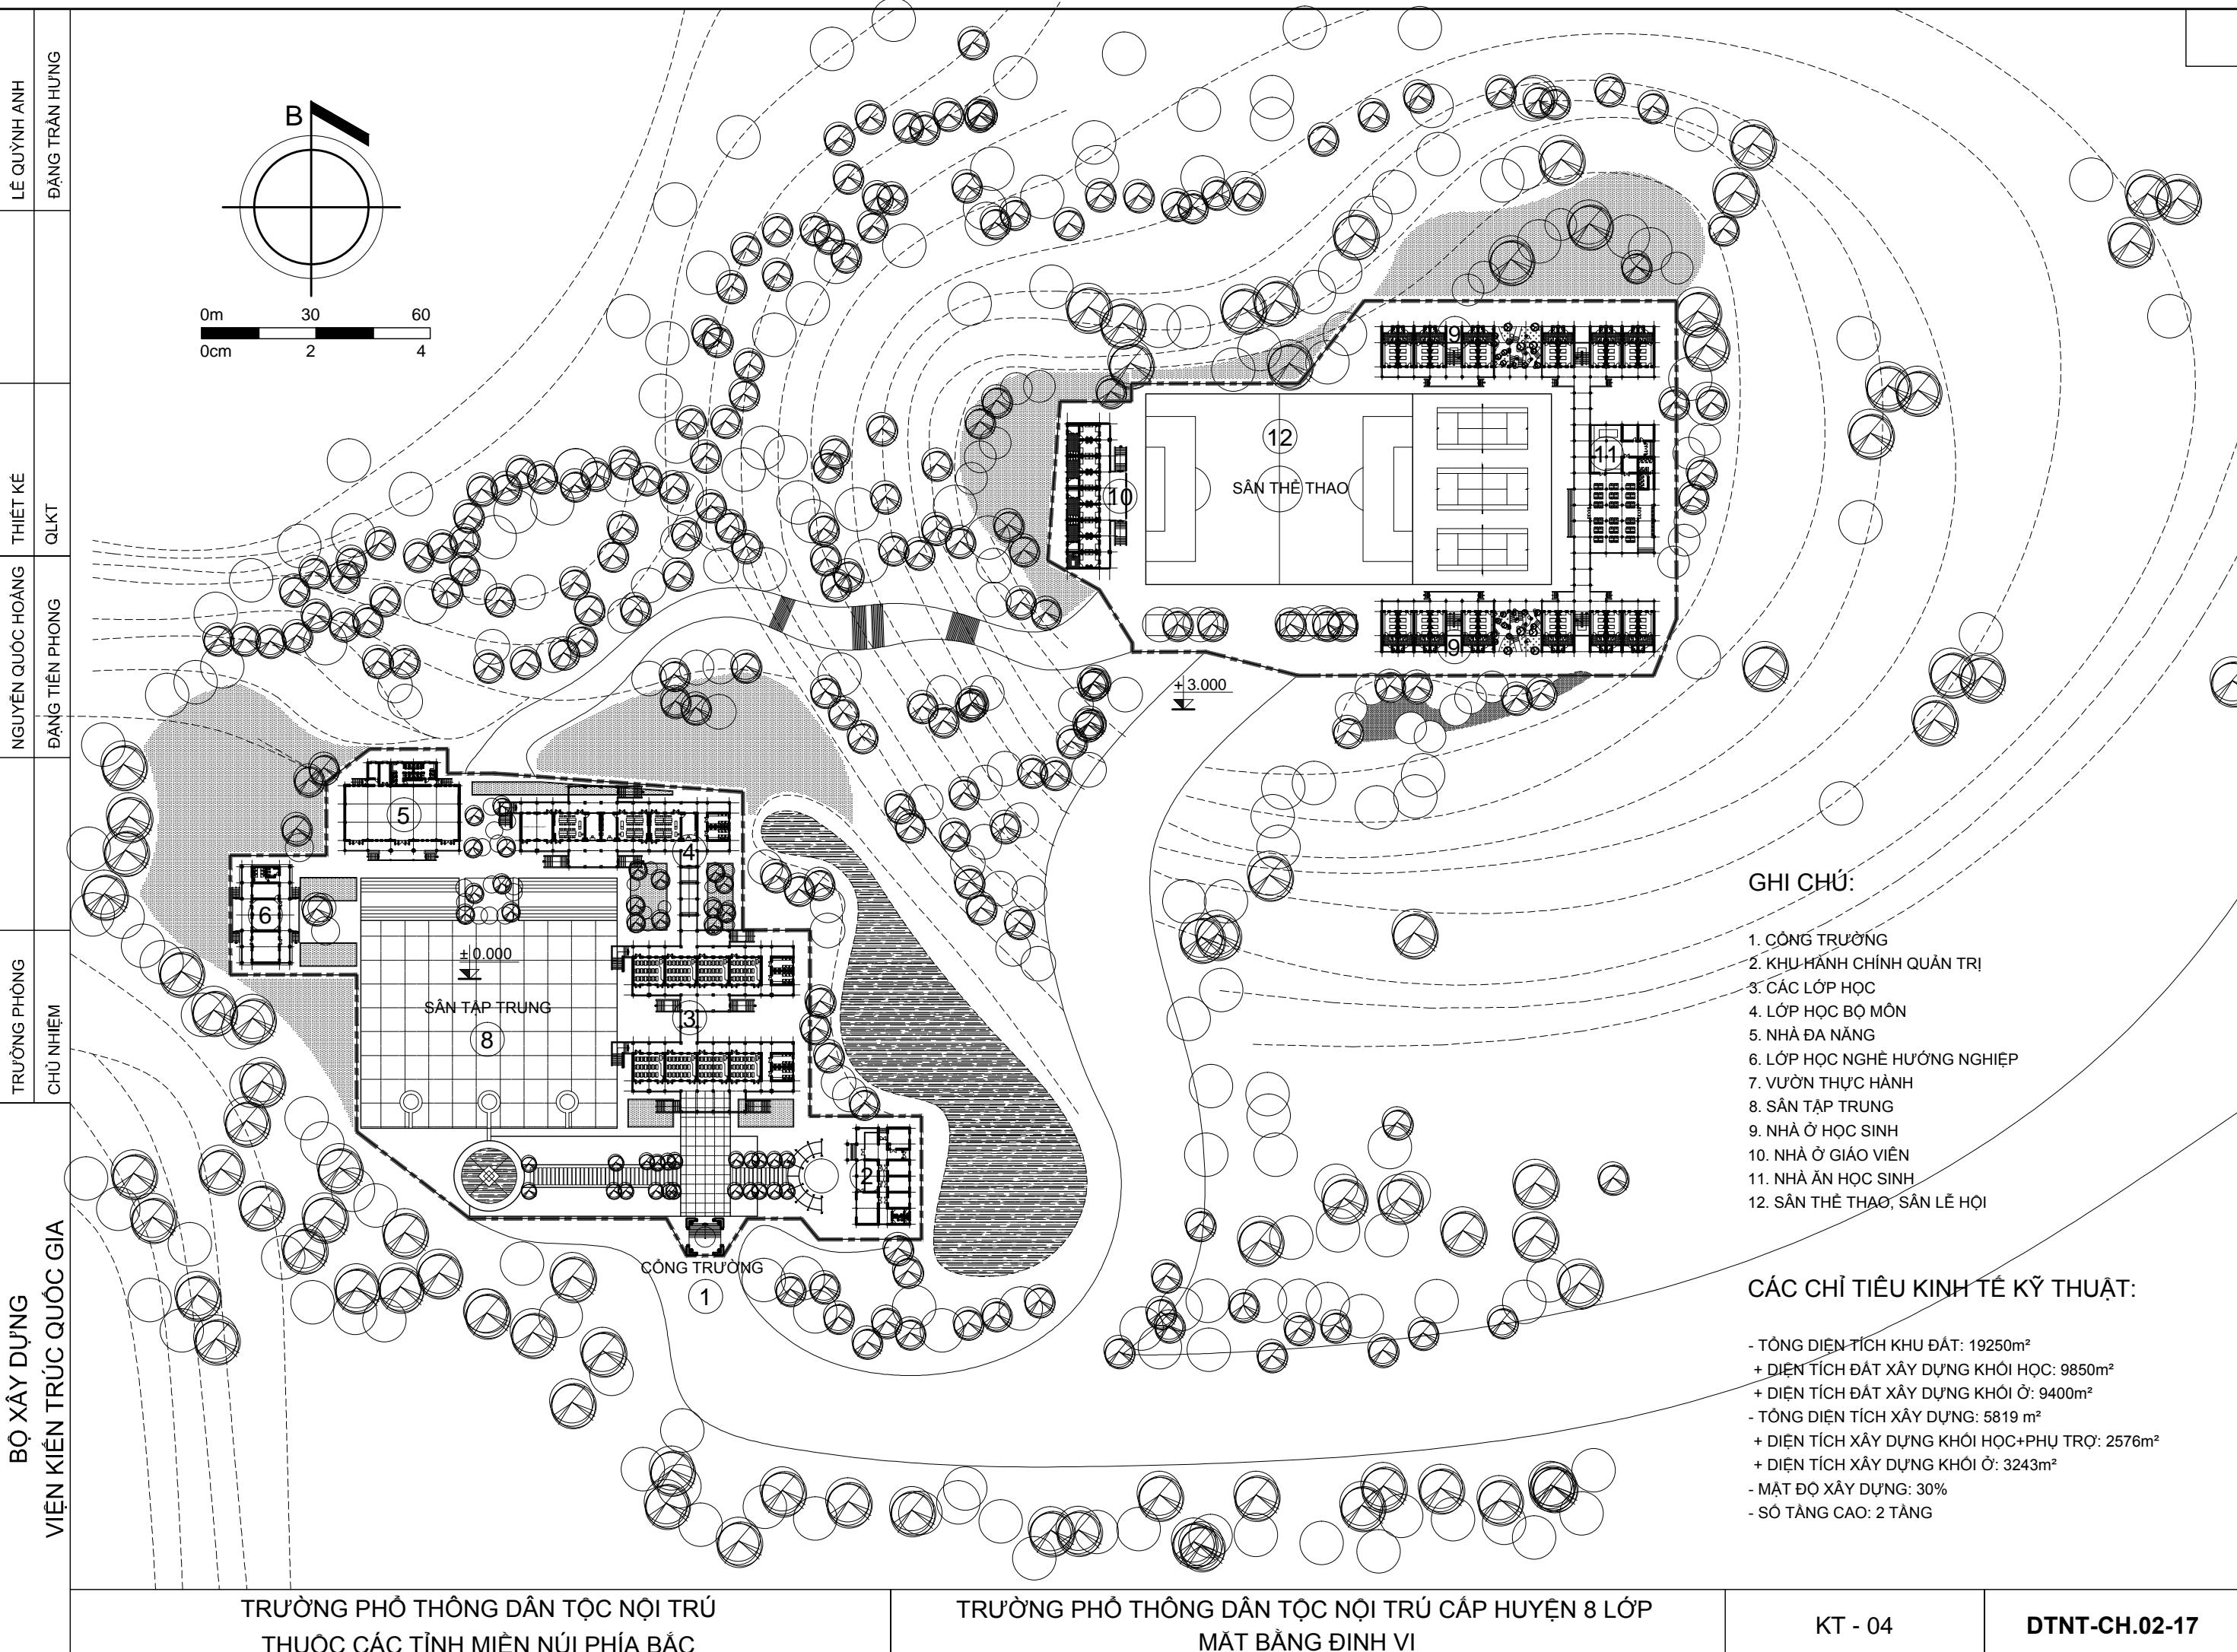

**BỘ XÂY DỰNG**  
**VIỆN KIẾN TRÚC QUỐC GIA**

|              |                   |          |                |
|--------------|-------------------|----------|----------------|
| TRƯỜNG PHÒNG | NGUYỄN QUỐC HOÀNG | THIẾT KẾ | LÊ QUỲNH ANH   |
| CHỦ NHẬM     | ĐẶNG TIỀN PHÒNG   | QLKT     | ĐẶNG TRẦN HƯNG |

SÂN THỰC HÀNH CÁC NGHỀ TRUYỀN THÔNG NHƯ  
ĐAN, THÊU, DỆT...  
KHÔNG GIAN TRÔNG TẦNG


**TRƯỜNG PHÒNG DÂN TỘC NỘI TRÚ**  
THUỘC CÁC TỈNH MIỀN NÚI PHÍA BẮC

**TRƯỜNG PHÒNG DÂN TỘC NỘI TRÚ CẤP HUYỆN 8 LỚP**  
KHÓI HỌC - CÁC PHÒNG HỌC: MẶT BẰNG CỘT -2.400

**KT - 04** **DTNT-CH.02-17**



|                         |  |              |                   |          |                |
|-------------------------|--|--------------|-------------------|----------|----------------|
| BỘ XÂY DỰNG             |  | TRƯỞNG PHÒNG | NGUYỄN QUỐC HOÀNG | THIẾT KẾ | LÊ QUỲNH ANH   |
| VIỆN KIẾN TRÚC QUỐC GIA |  | CHỦ NHẬM     | ĐẶNG TIỀN PHONG   | QLKT     | ĐẶNG TRẦN HƯNG |
|                         |  |              |                   |          |                |
|                         |  |              |                   |          |                |

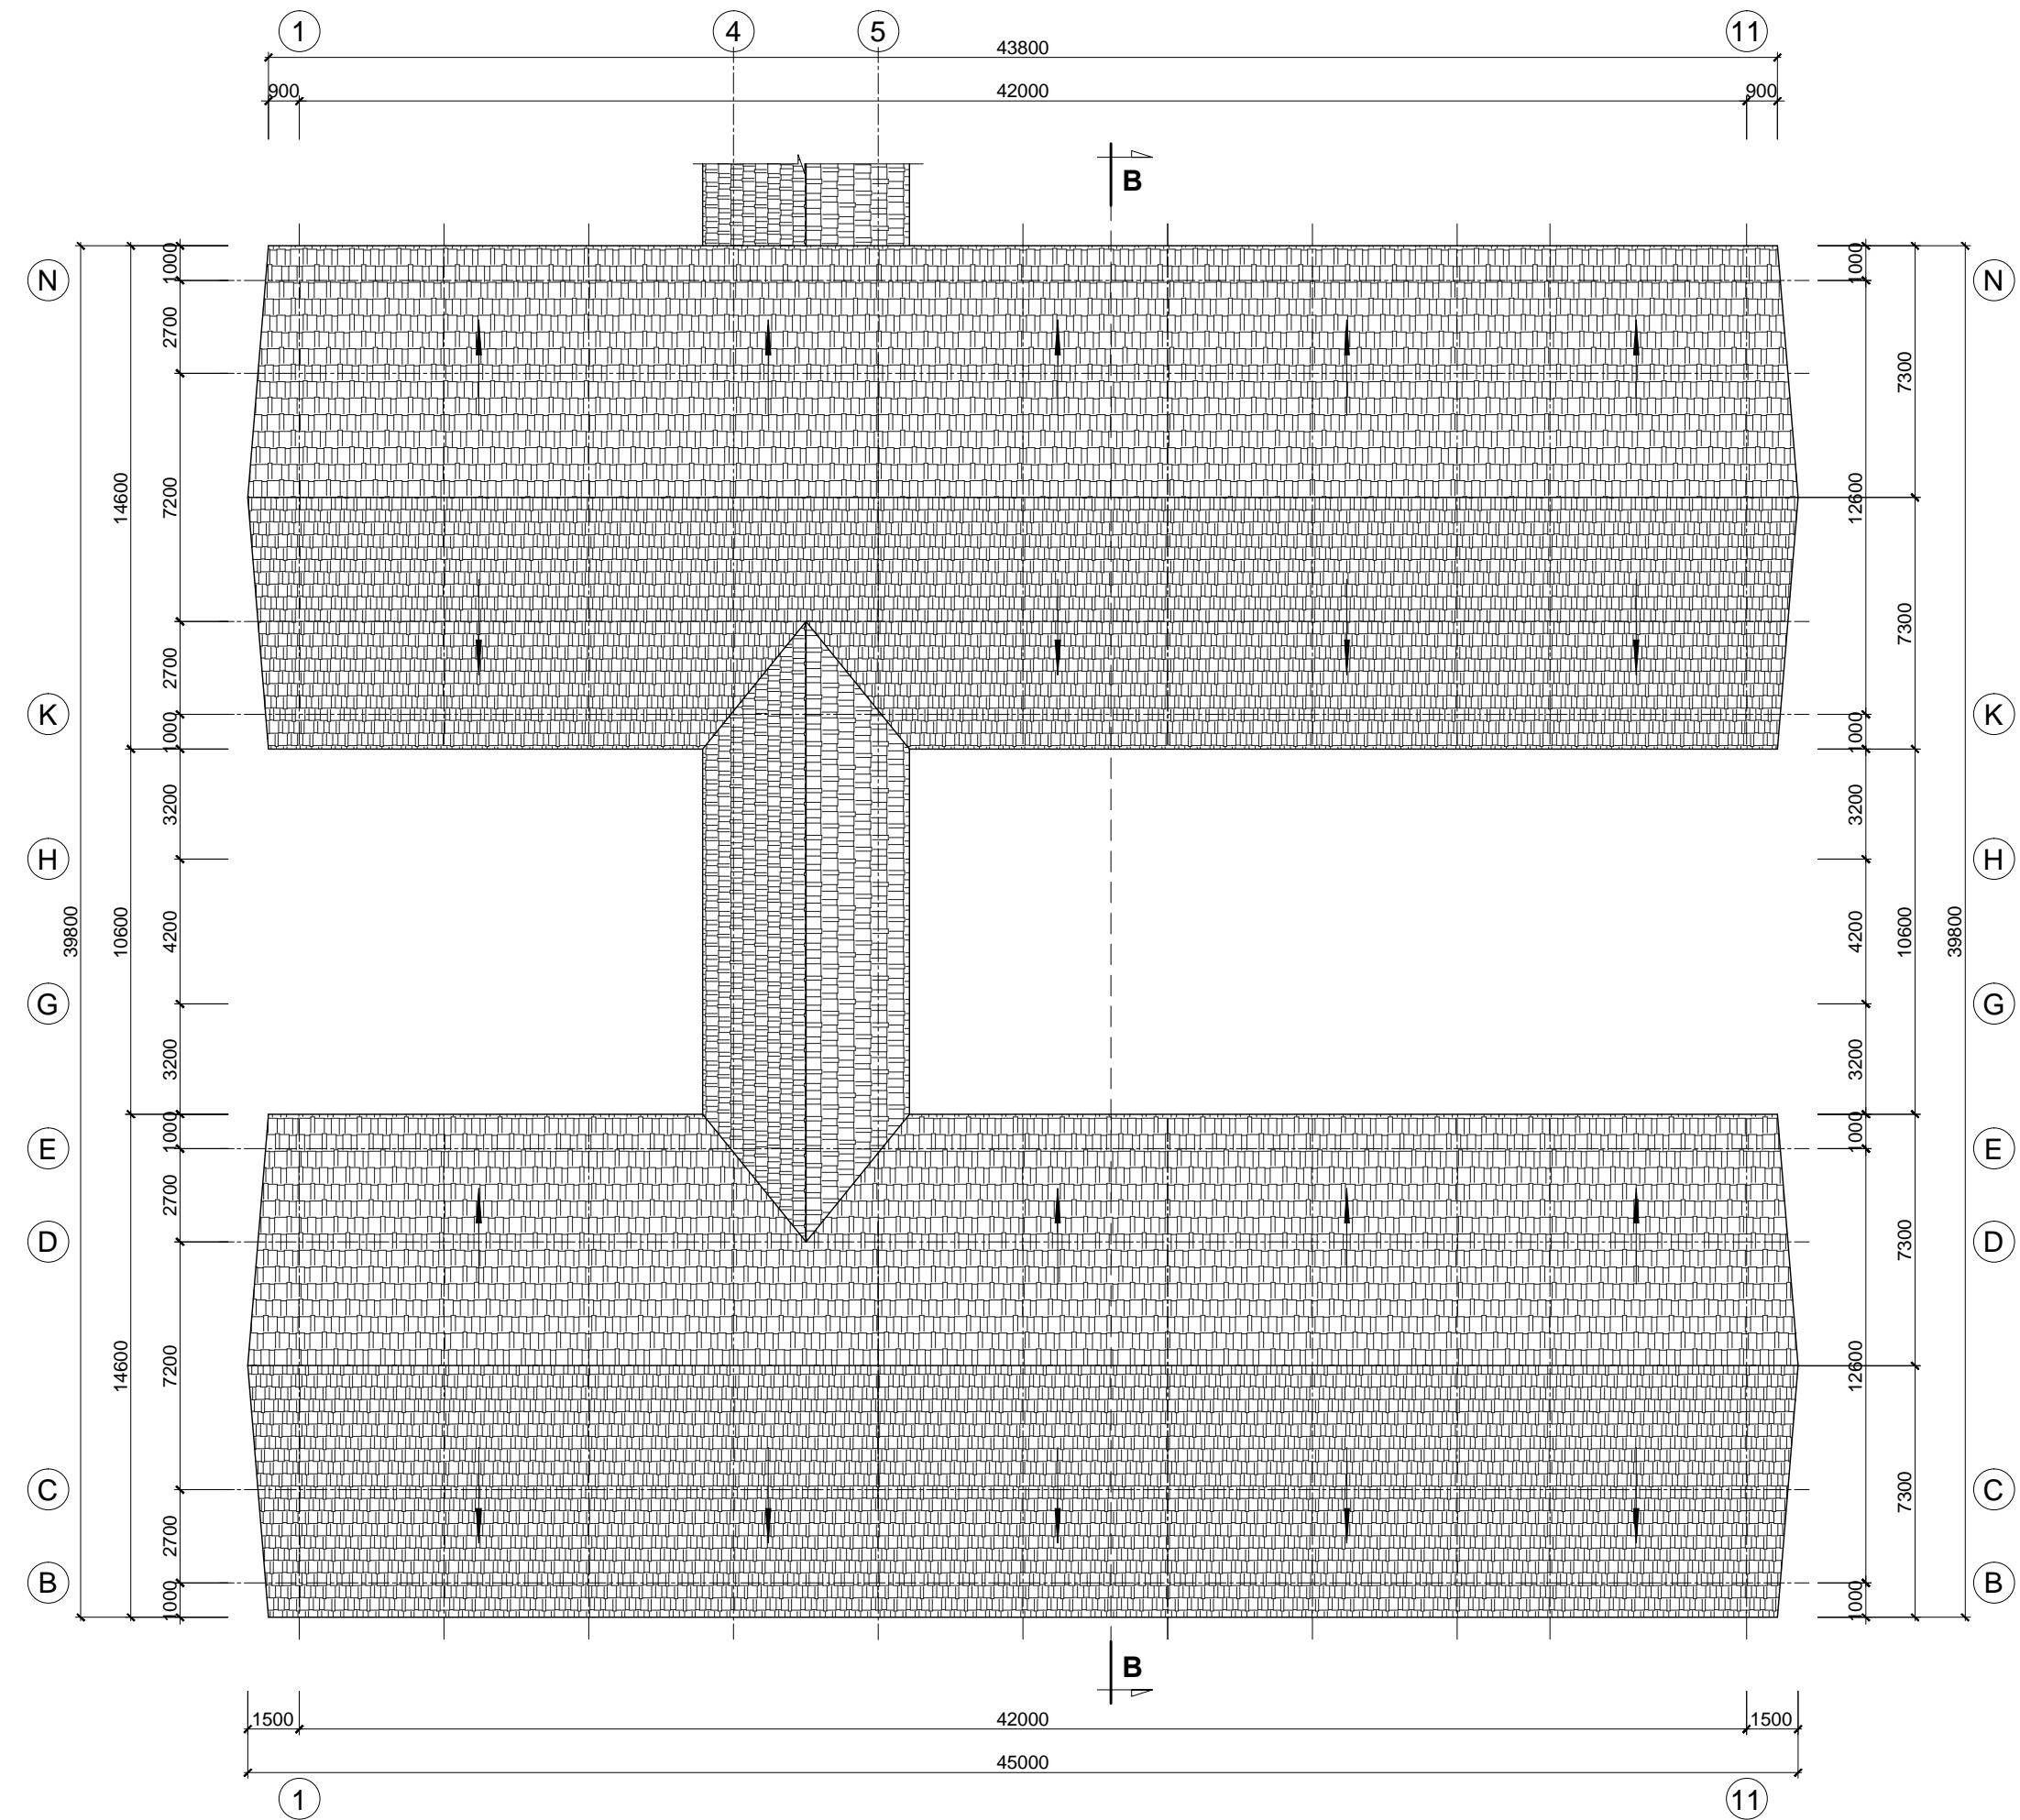


# TRƯỜNG PHỔ THÔNG DÂN TỘC NỘI TR THUỘC CÁC TỈNH MIỀN NÚI PHÍA BẮC

# TRƯỜNG PHỔ THÔNG DÂN TỘC NỘI TRÚ CẤP HUYỆN 8 LỚP


## KHỐI HỌC - CÁC PHÒNG HỌC: MẶT BẰNG MÁI

KT - 06

DTNT-CH.02-17

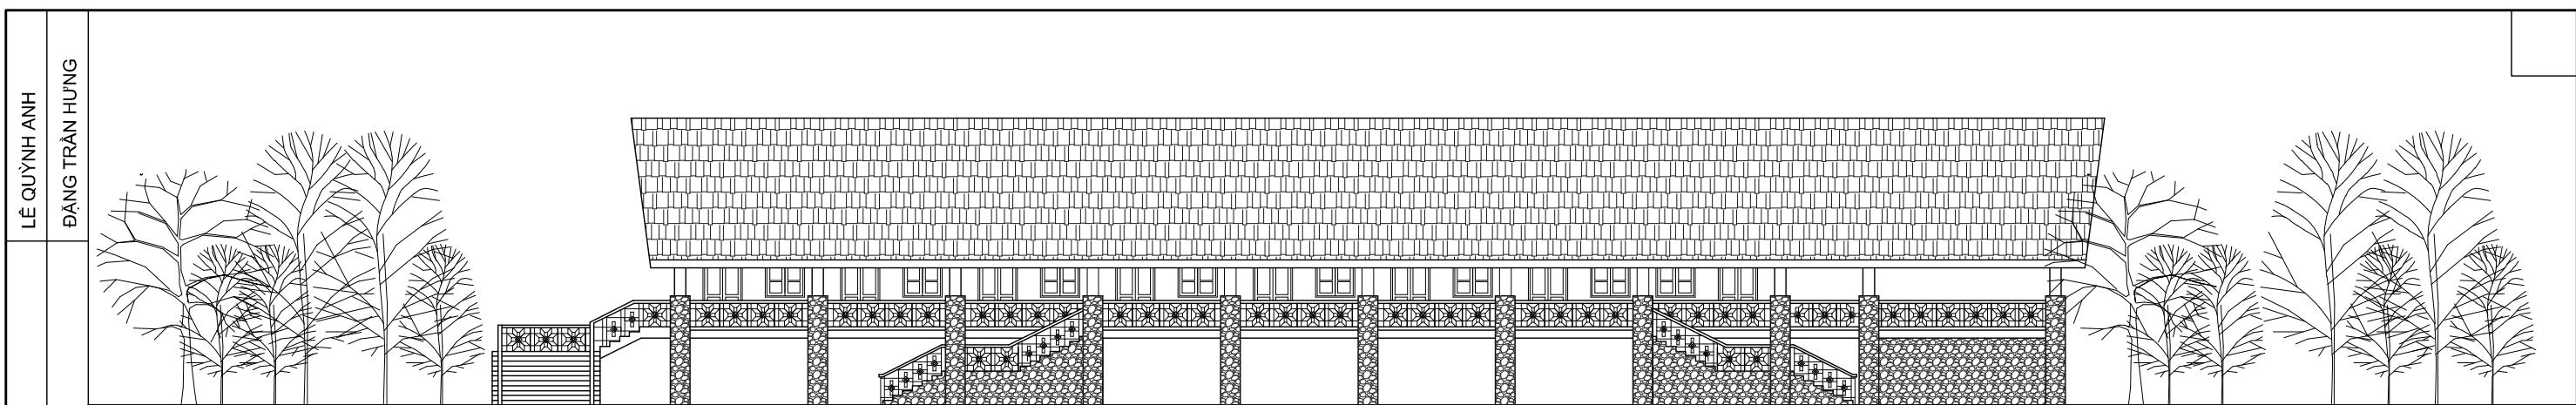

MẶT ĐỨNG TRỰC 1-11

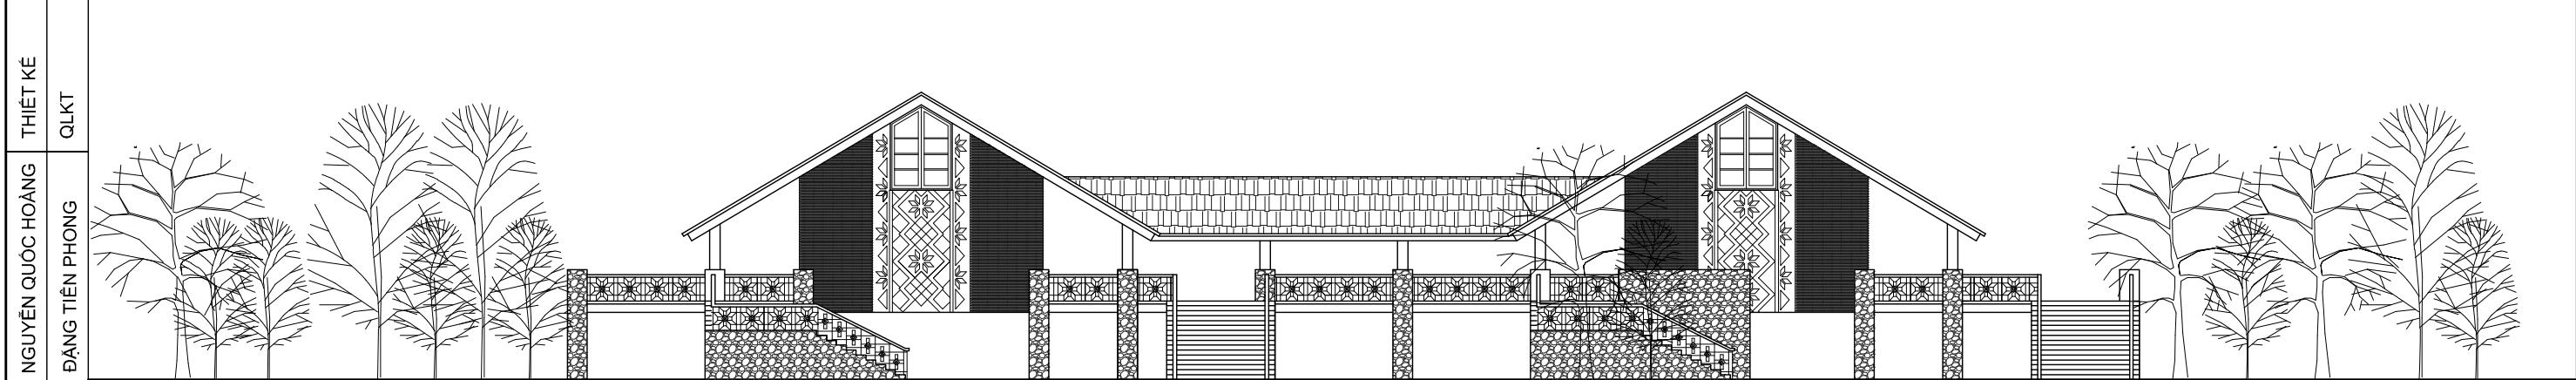


MẶT ĐỨNG TRỰC NĂM

- GẠCH CERAMIC LÁT SÀN
- LỚP VỮA LÁT
- SÀN BTCT ĐỒ TẠI CHỖ MÁC 200 DÀY 100
- TRÁT TRẦN VỮA TH MÁC 50 DÀY 15
- LĂN SƠN MÀU TRẮNG


- GẠCH LÁT SÀN
- LÓP VỮA LÁT
- LÓP VỮA LÓT
- LÓP BÊ TÔNG LÓT SÀN DÀY 100
- LÓP CÁT TÔN NÈN ĐÀM CHẶT
- ĐÁT TĨ Ủ NHIỀN


- MÁI LỢP TÔN
- XÀ GỒ THÉP
- VÌ KÈO THÉP




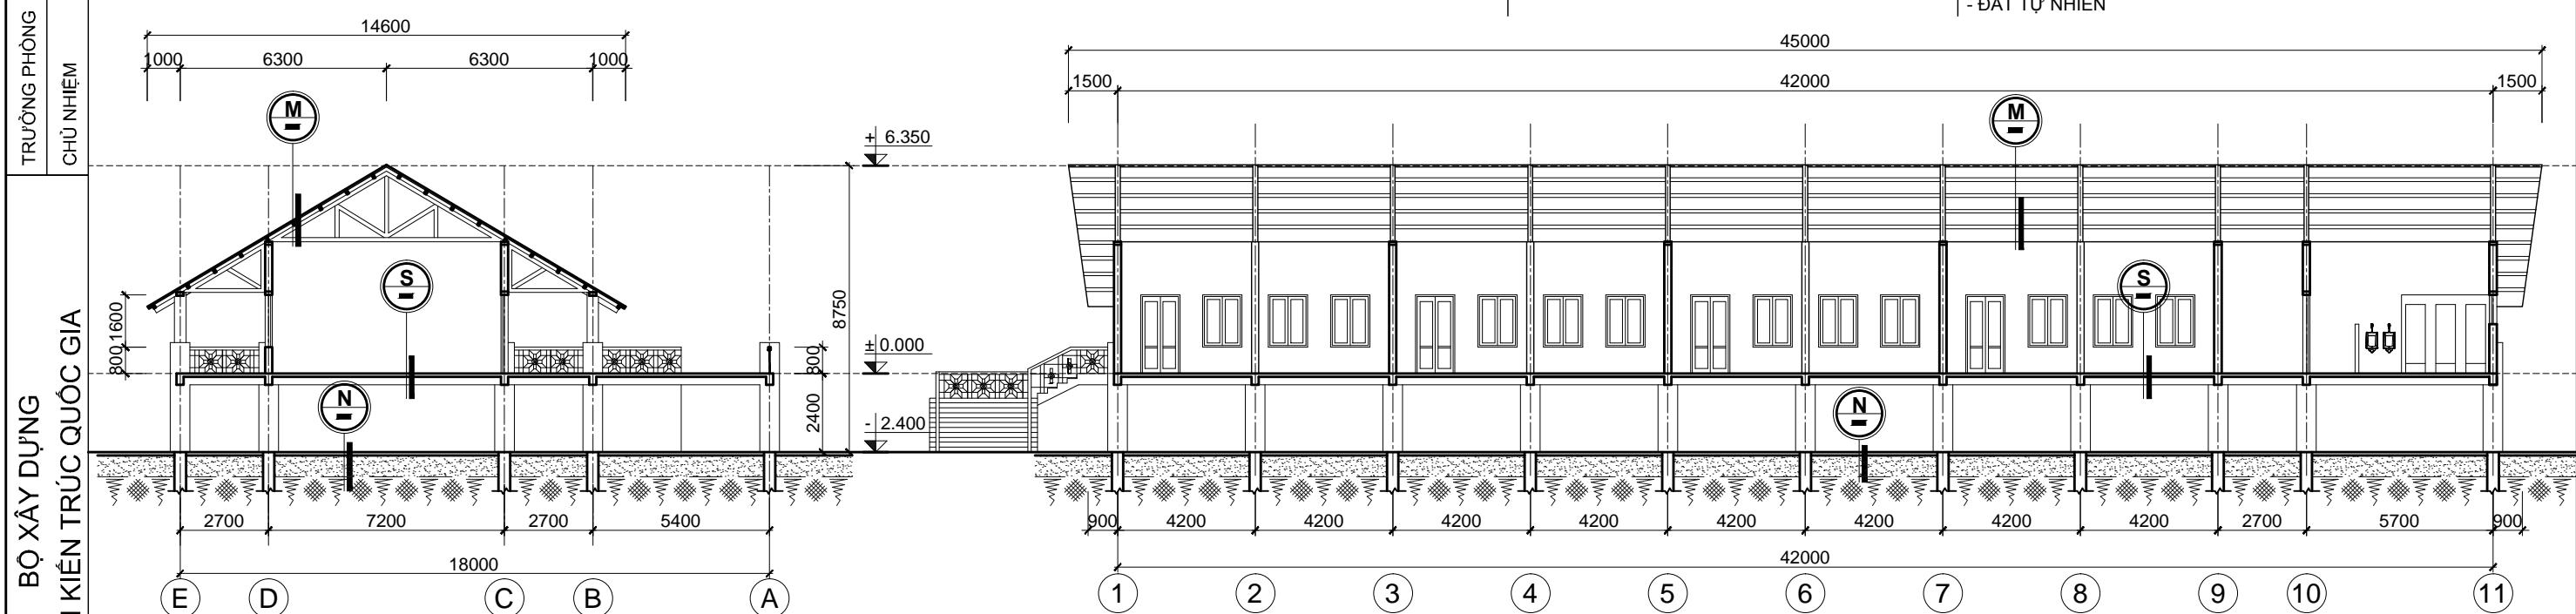


MẶT CẮT B-B

MẶT CẮT A-A

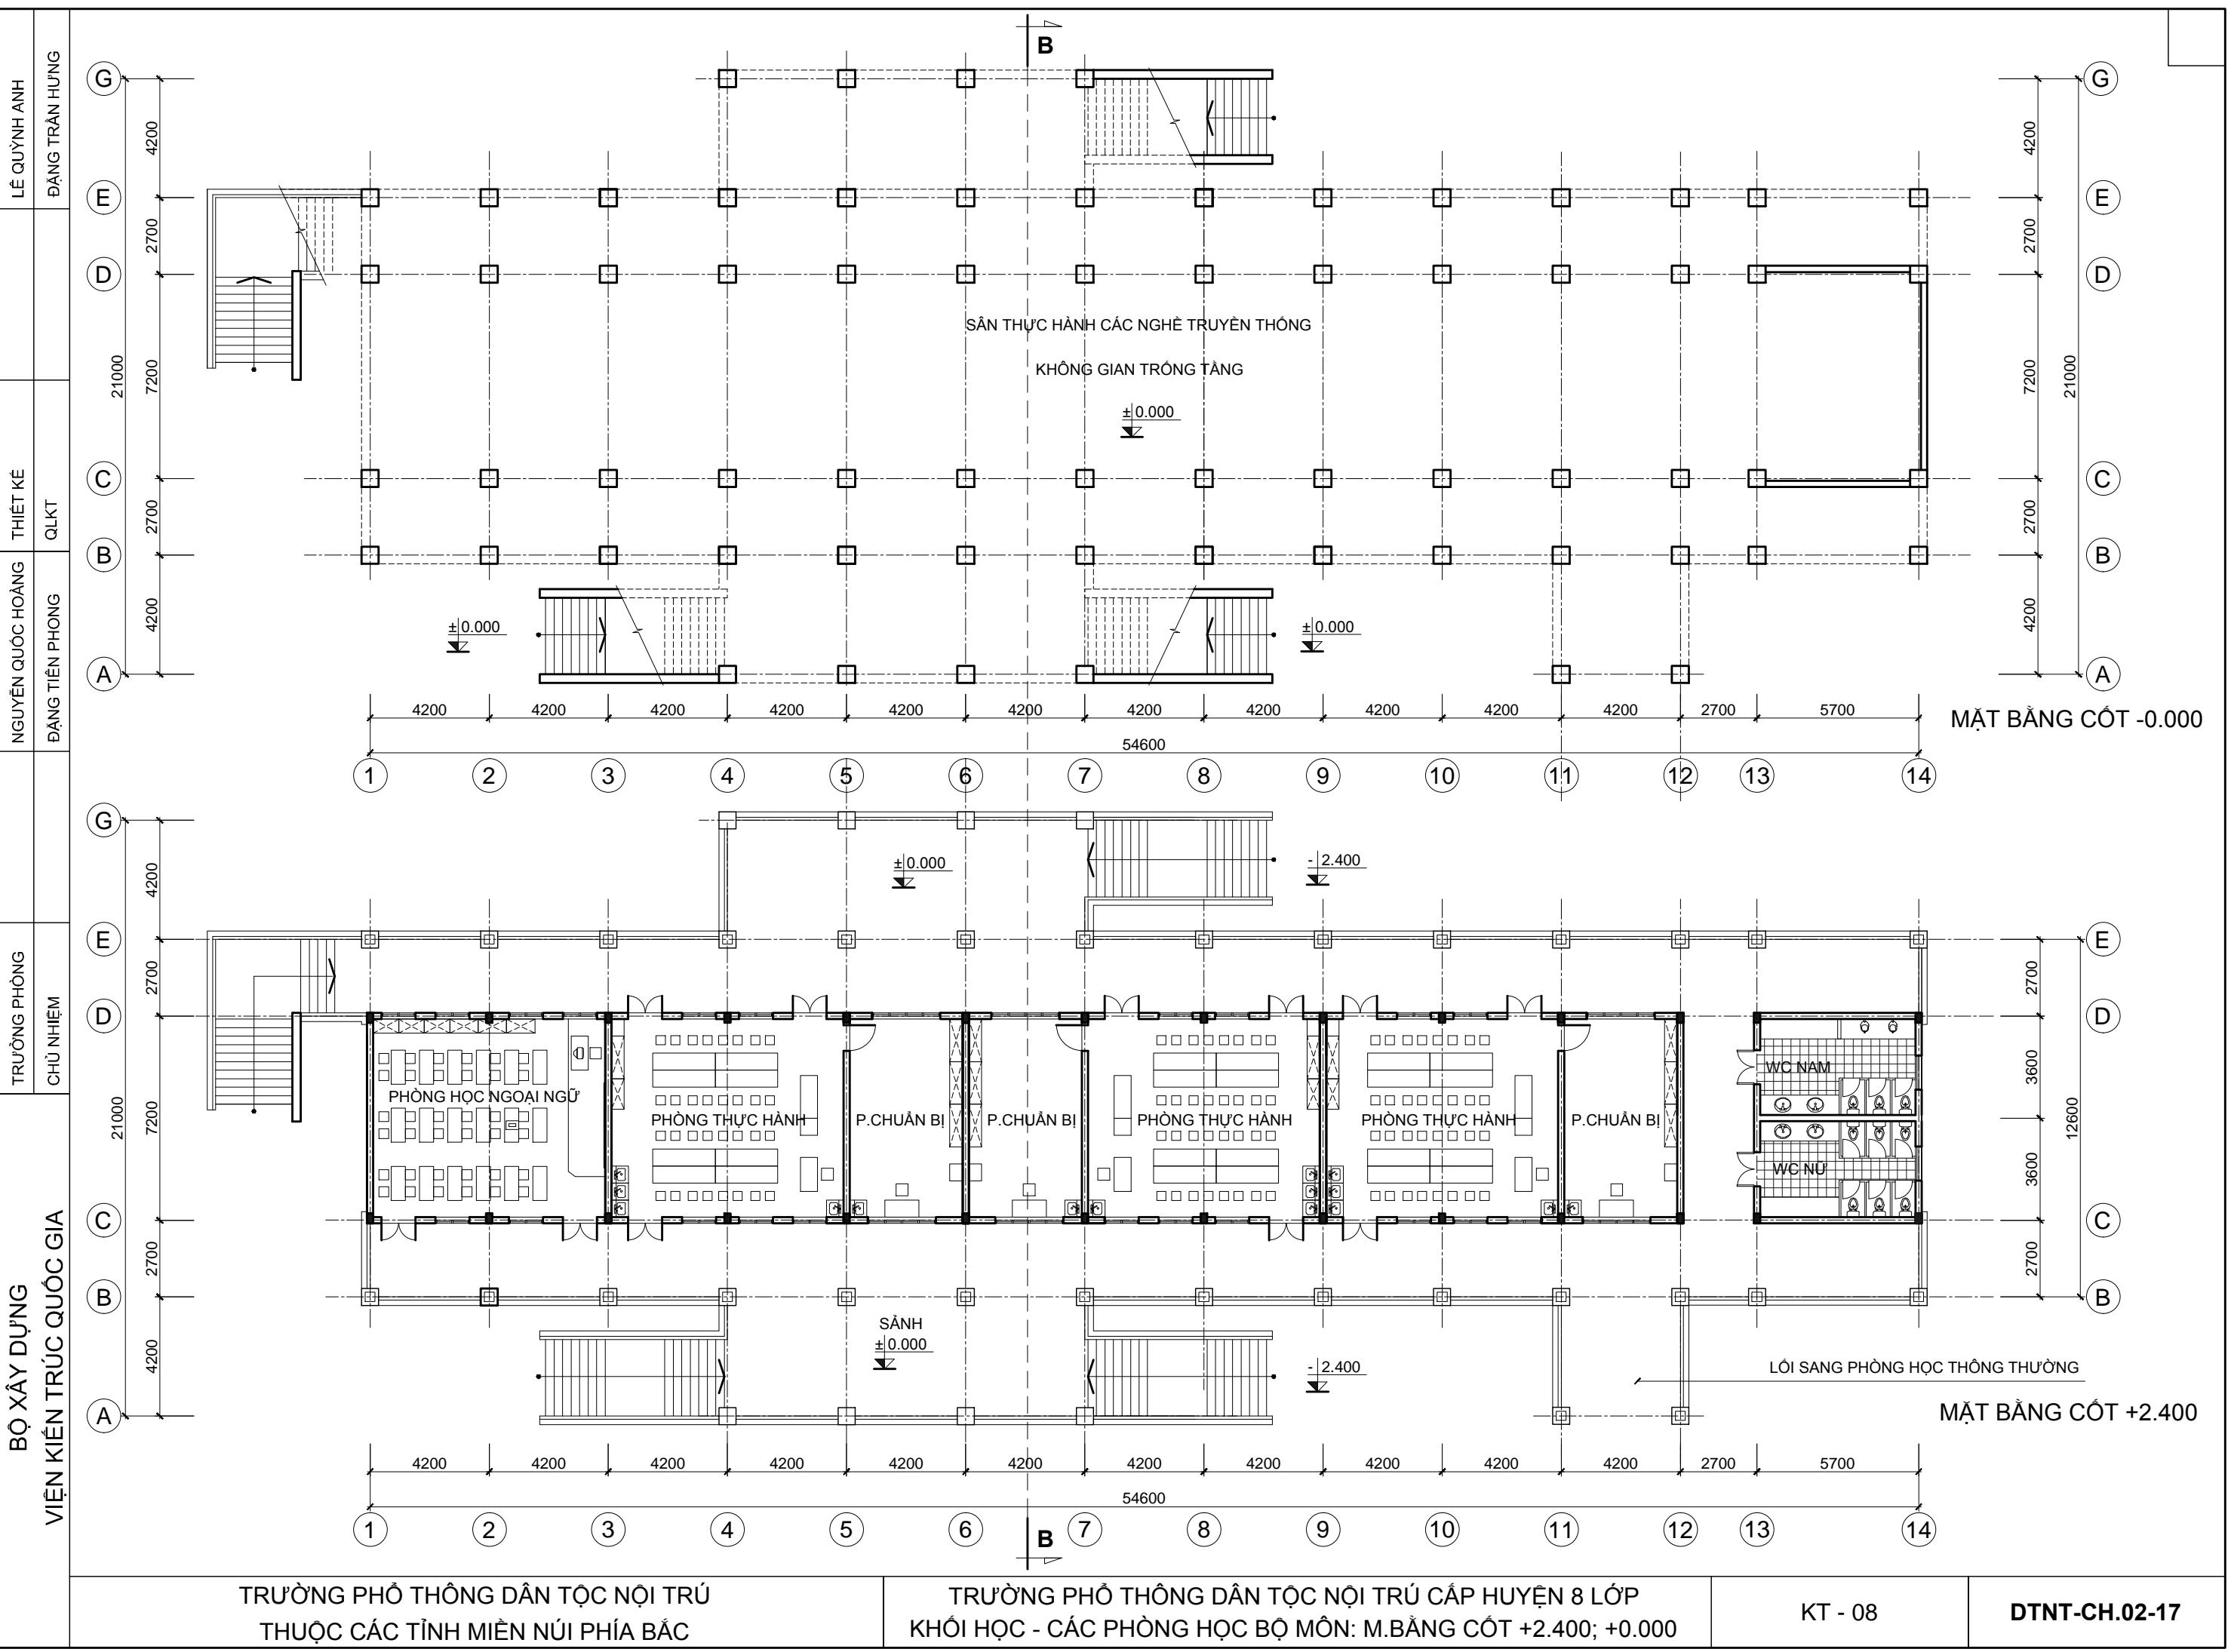




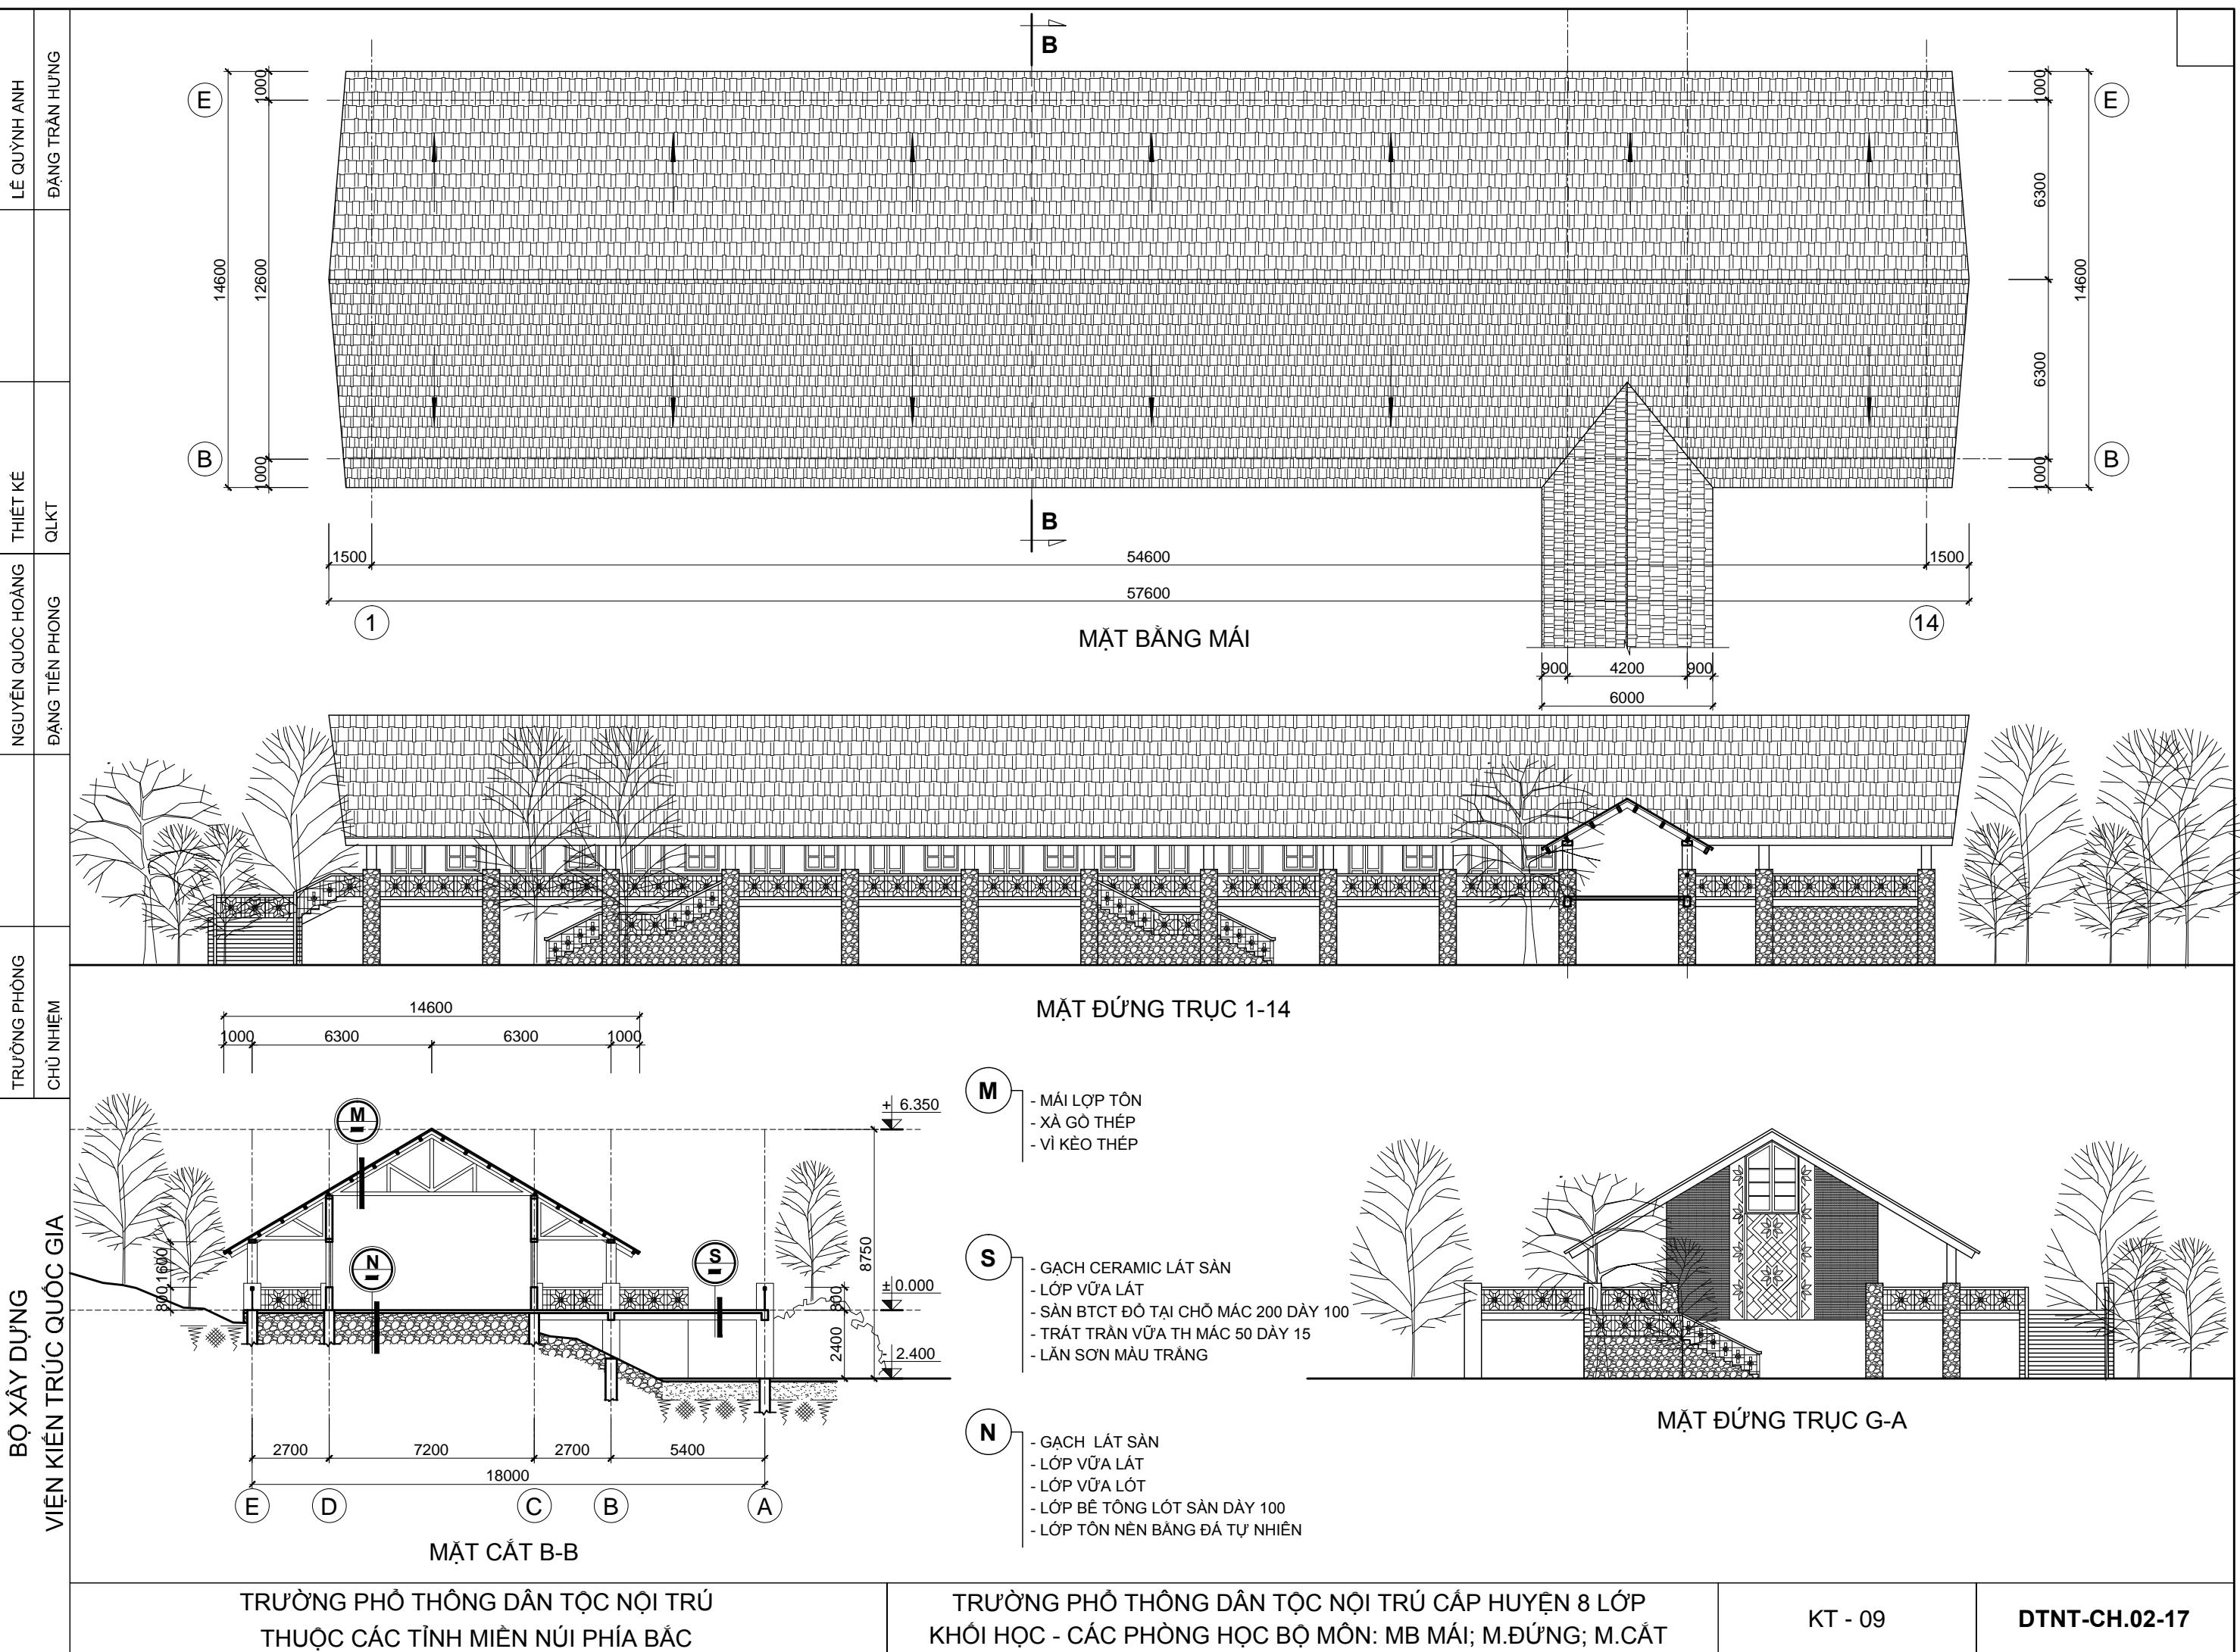


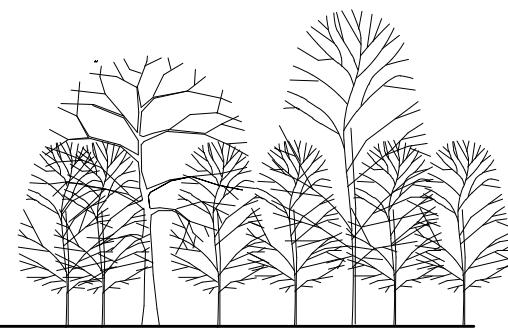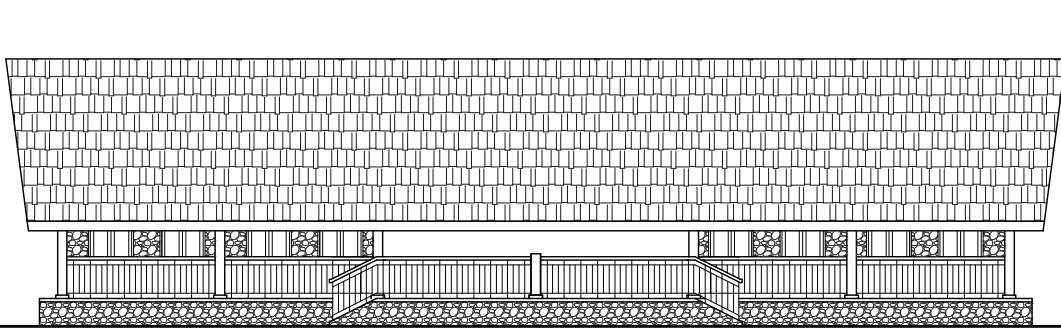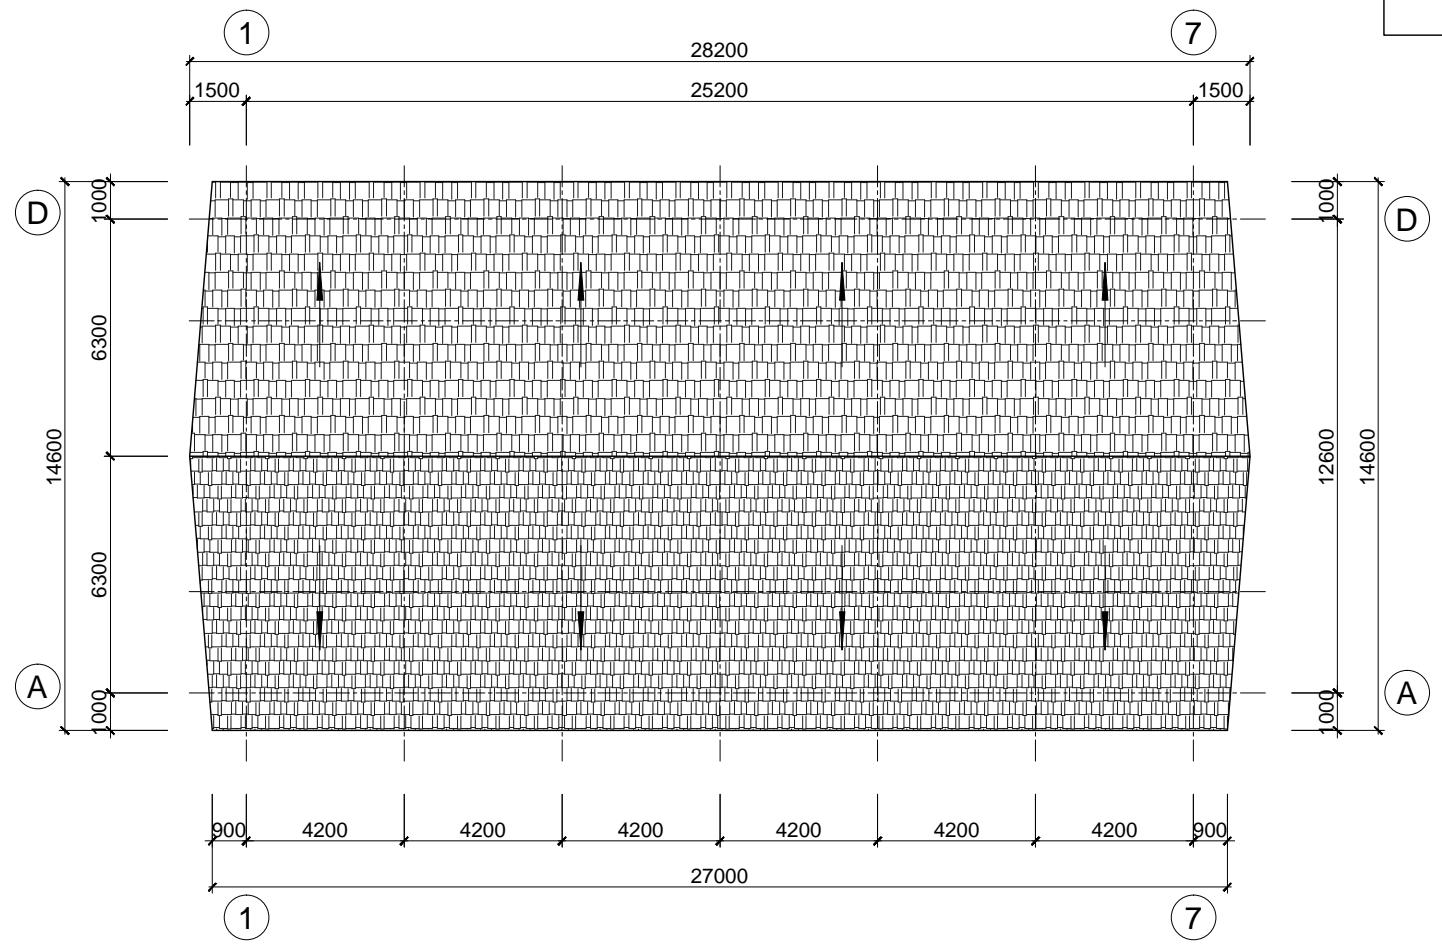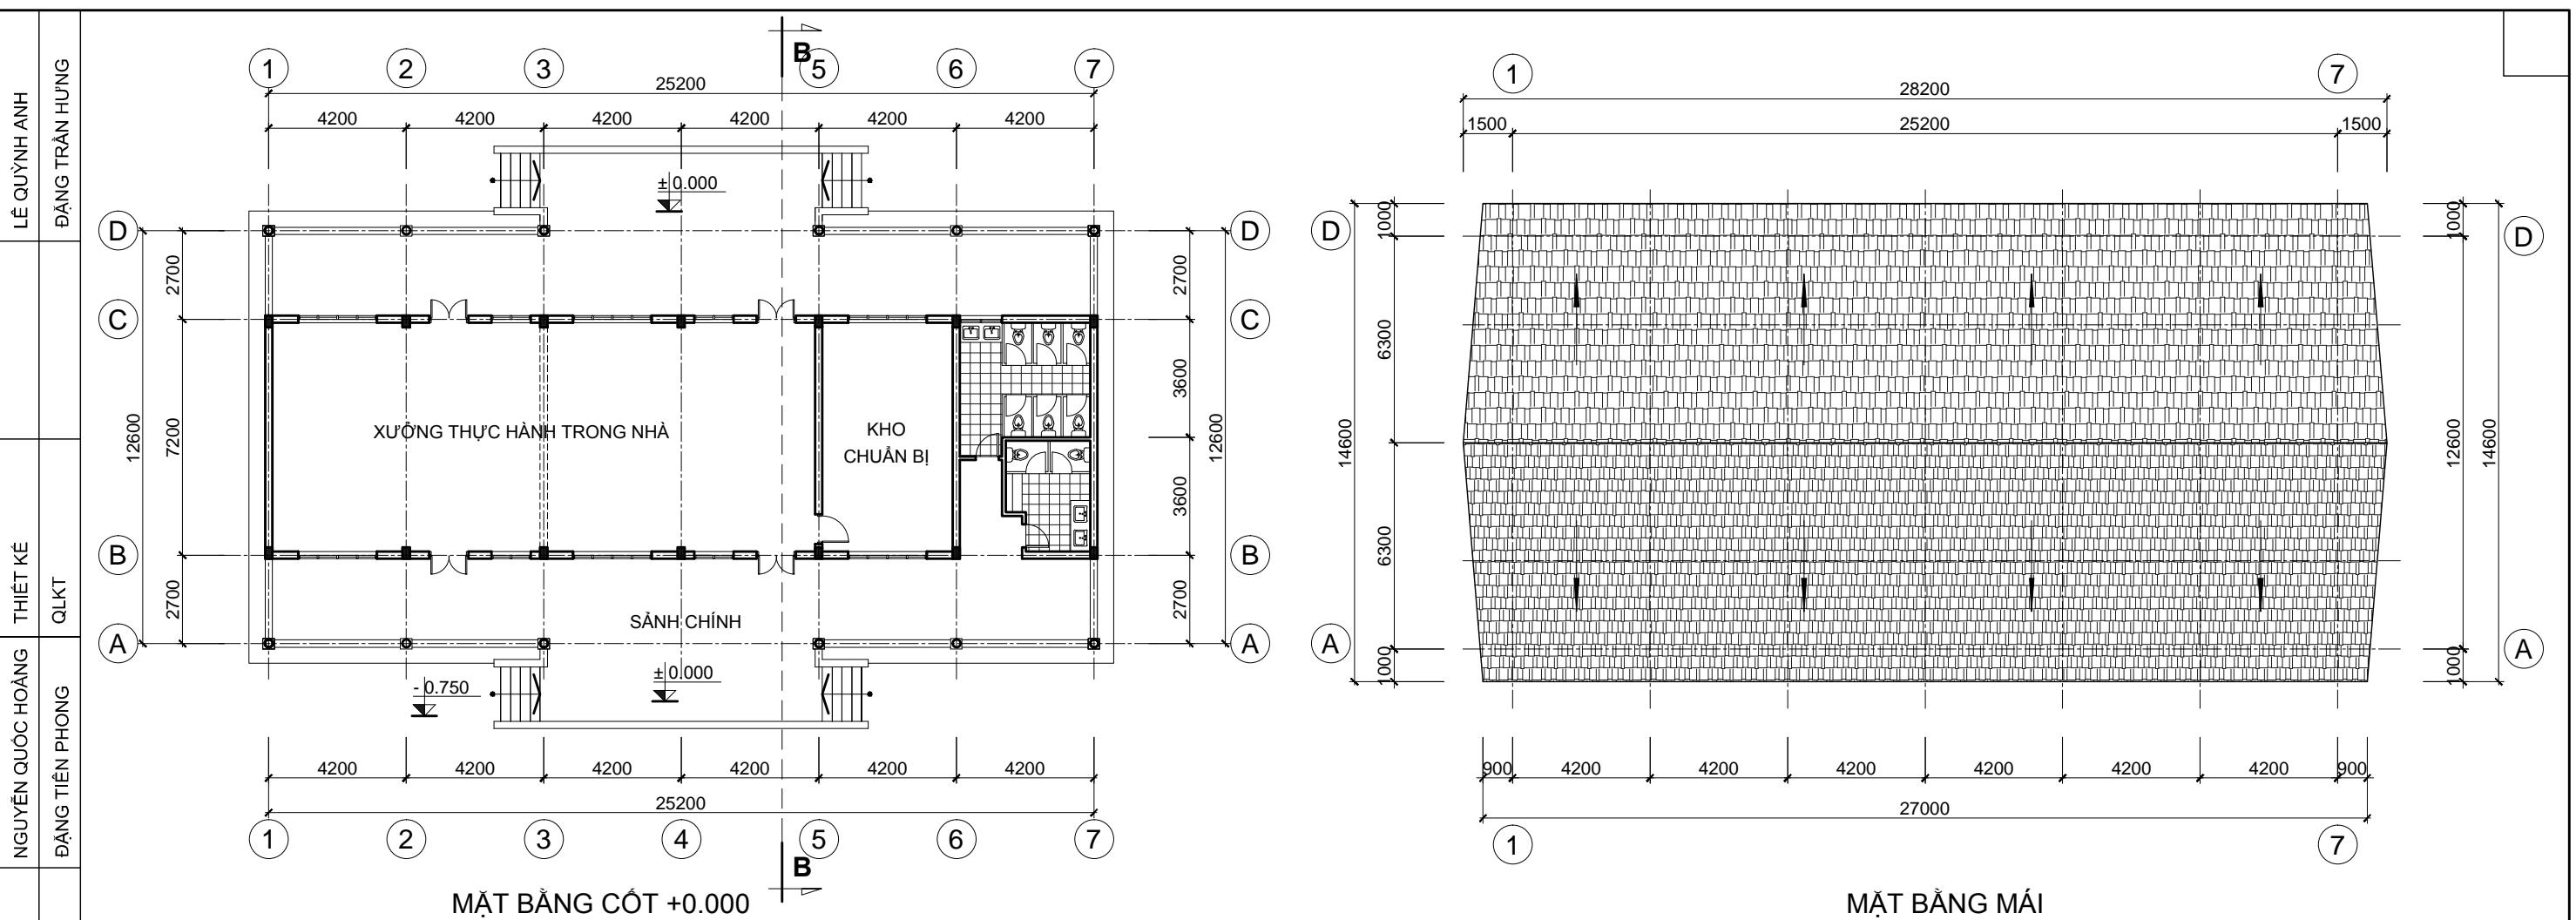

**M** - MÁI LỌP TÔN  
- XÀ GÒ THÉP  
- VỊ KÈO THÉP

**N** - GẠCH LÁT SÀN  
- LỚP VỮA LÁT  
- LỚP VỮA LÓT  
- LỚP BÊ TÔNG LÓT SÀN DÀY 100  
- LỚP CÁT TÔN NÊN ĐÁM CHẶT  
- ĐẤT TỰ NHIÊN

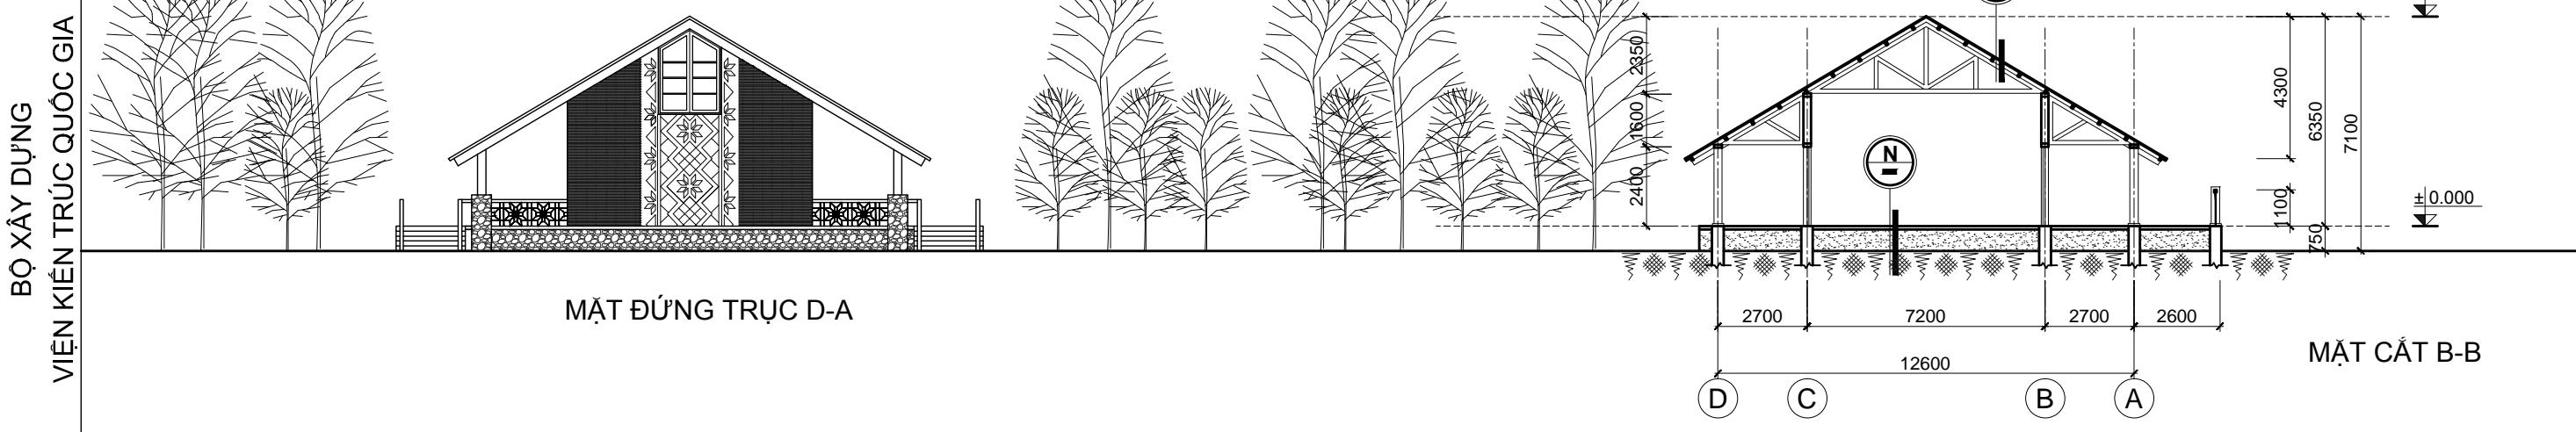

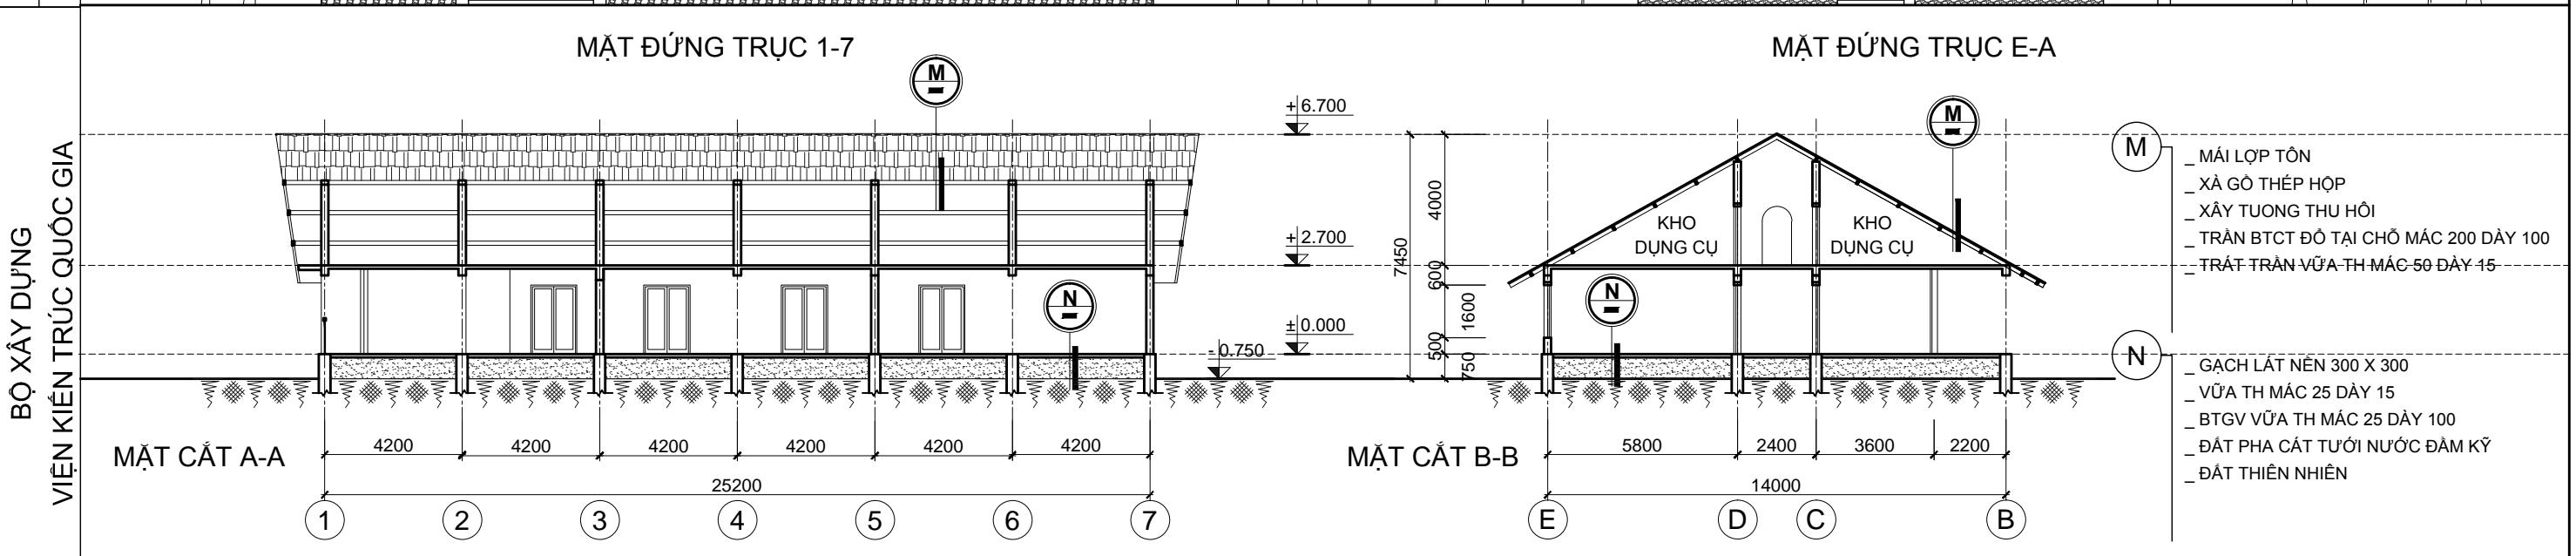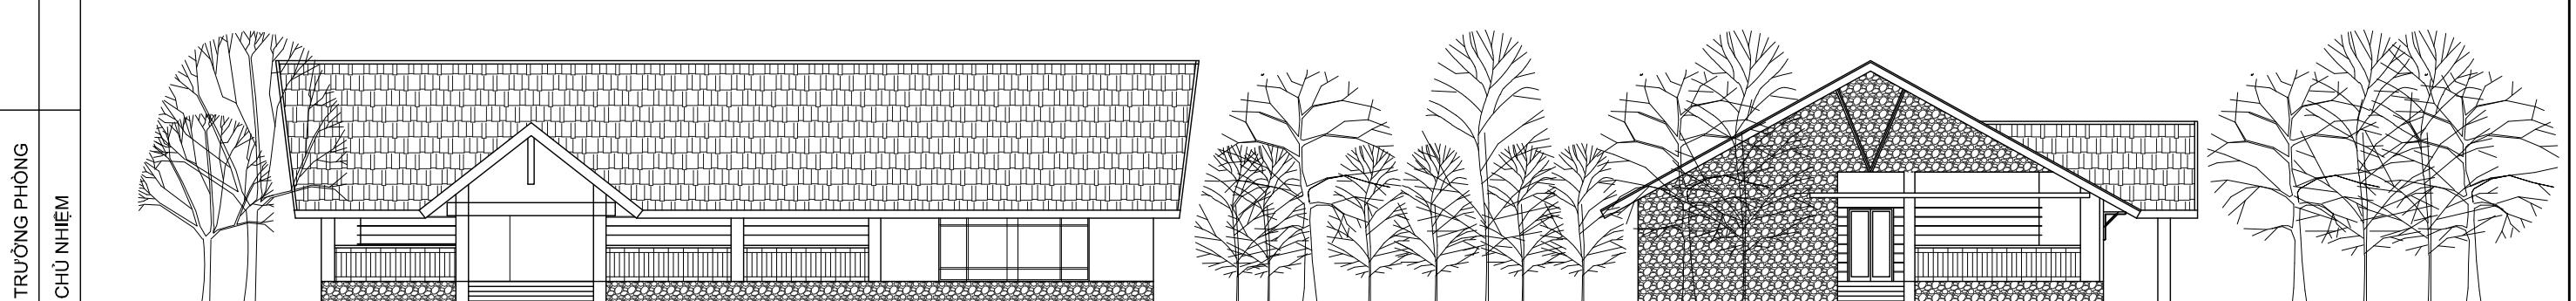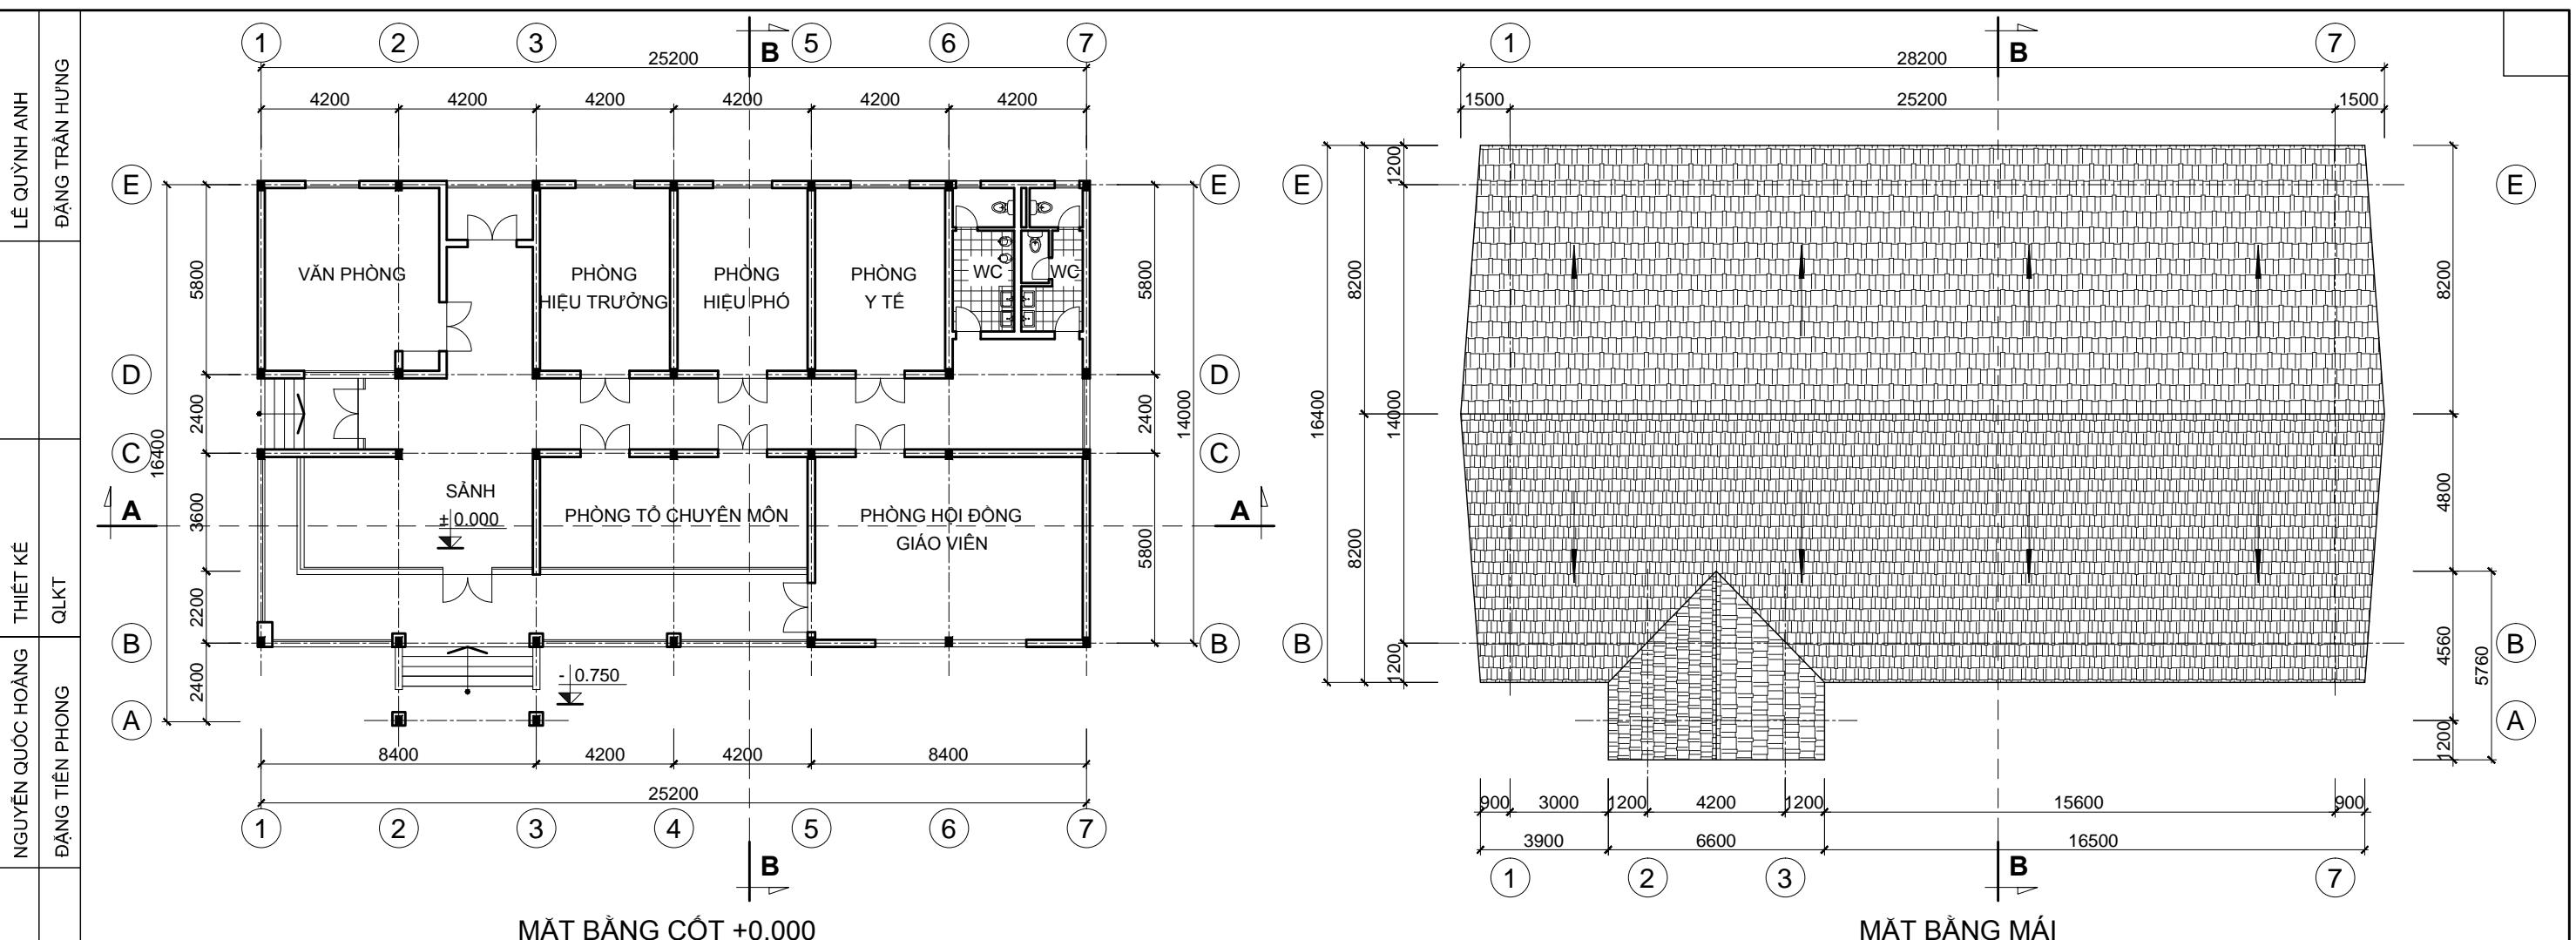

**LÊ QUÝNH ANH**

**ĐẶNG TRẦN HƯNG**

**MẶT BẰNG**

**MẶT BẰNG MÁI**

**MẶT ĐỨNG TRỤC 1-6**

**MẶT ĐỨNG TRỤC E-A**

**MẶT CẮT A-A**


**MẶT CẮT B-B**


**TRƯỜNG PHỔ THÔNG DÂN TỘC NỘI TRÚ  
THUỘC CÁC TỈNH MIỀN NÚI PHÍA BẮC**


**TRƯỜNG PHỔ THÔNG DÂN TỘC NỘI TRÚ CẤP HUYỆN 8 LỚP  
NHÀ ĐA NĂNG**


**KT - 12**

**DTNT-CH.02-17**

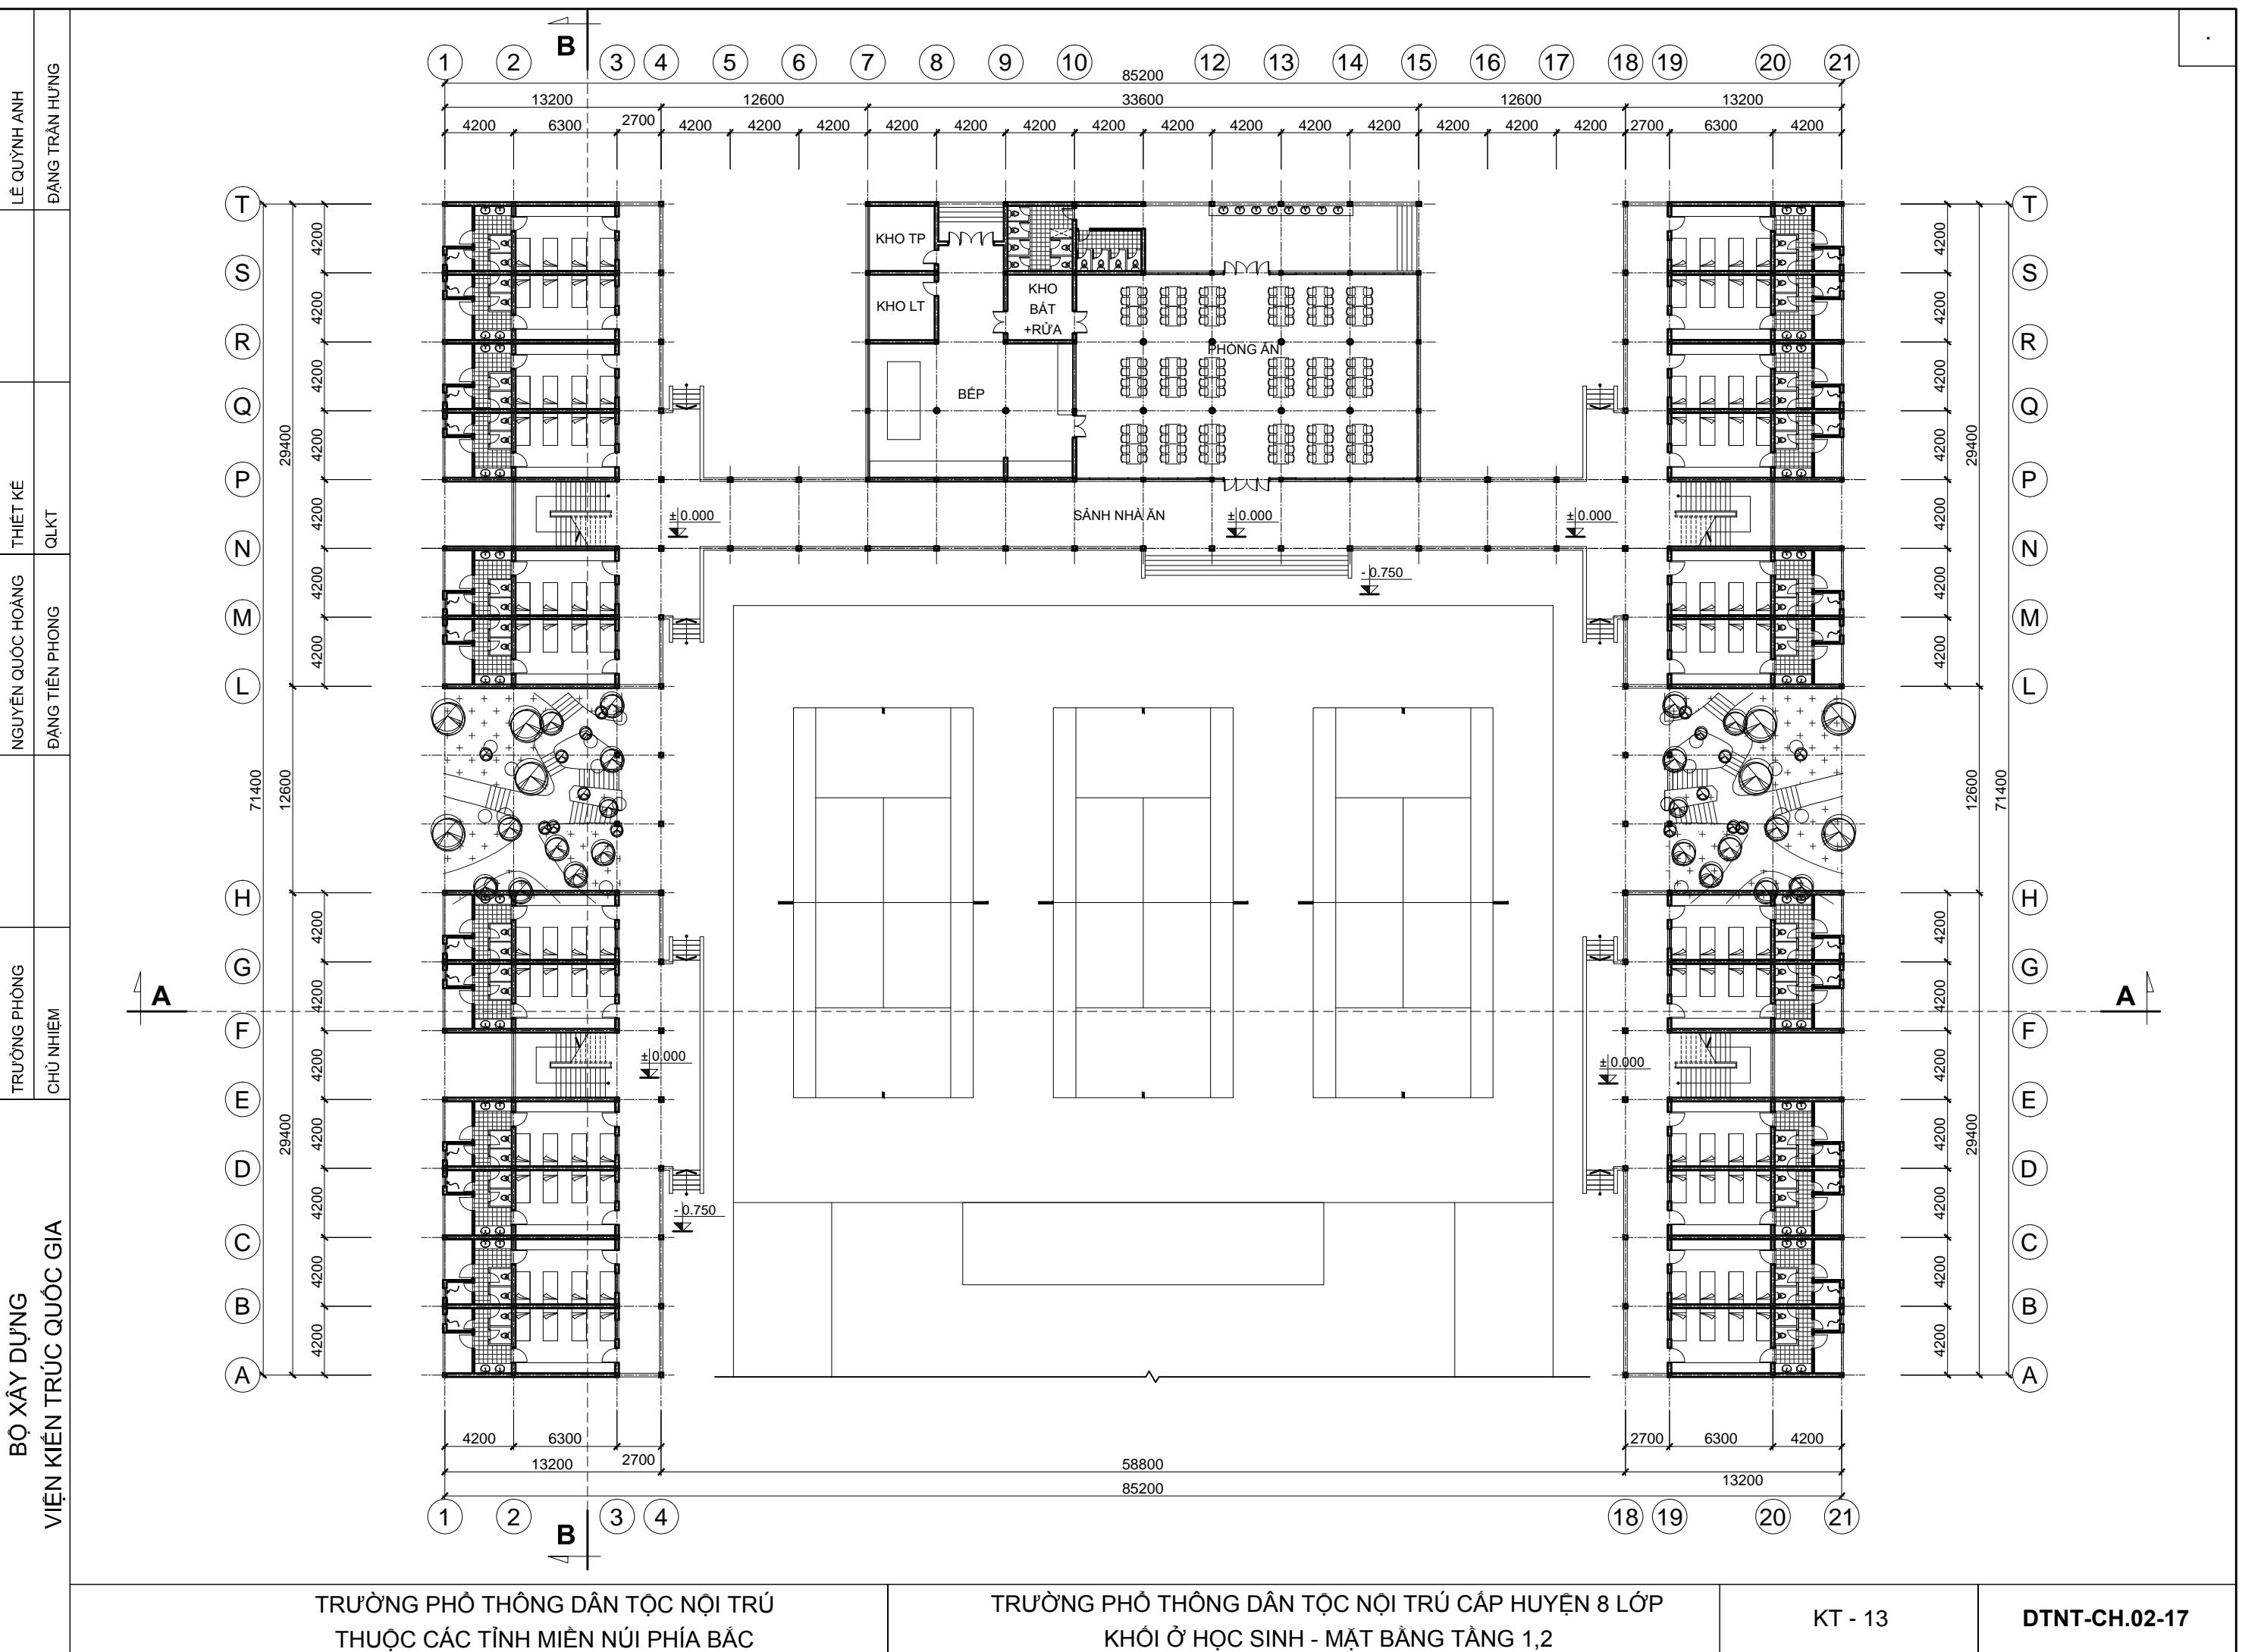



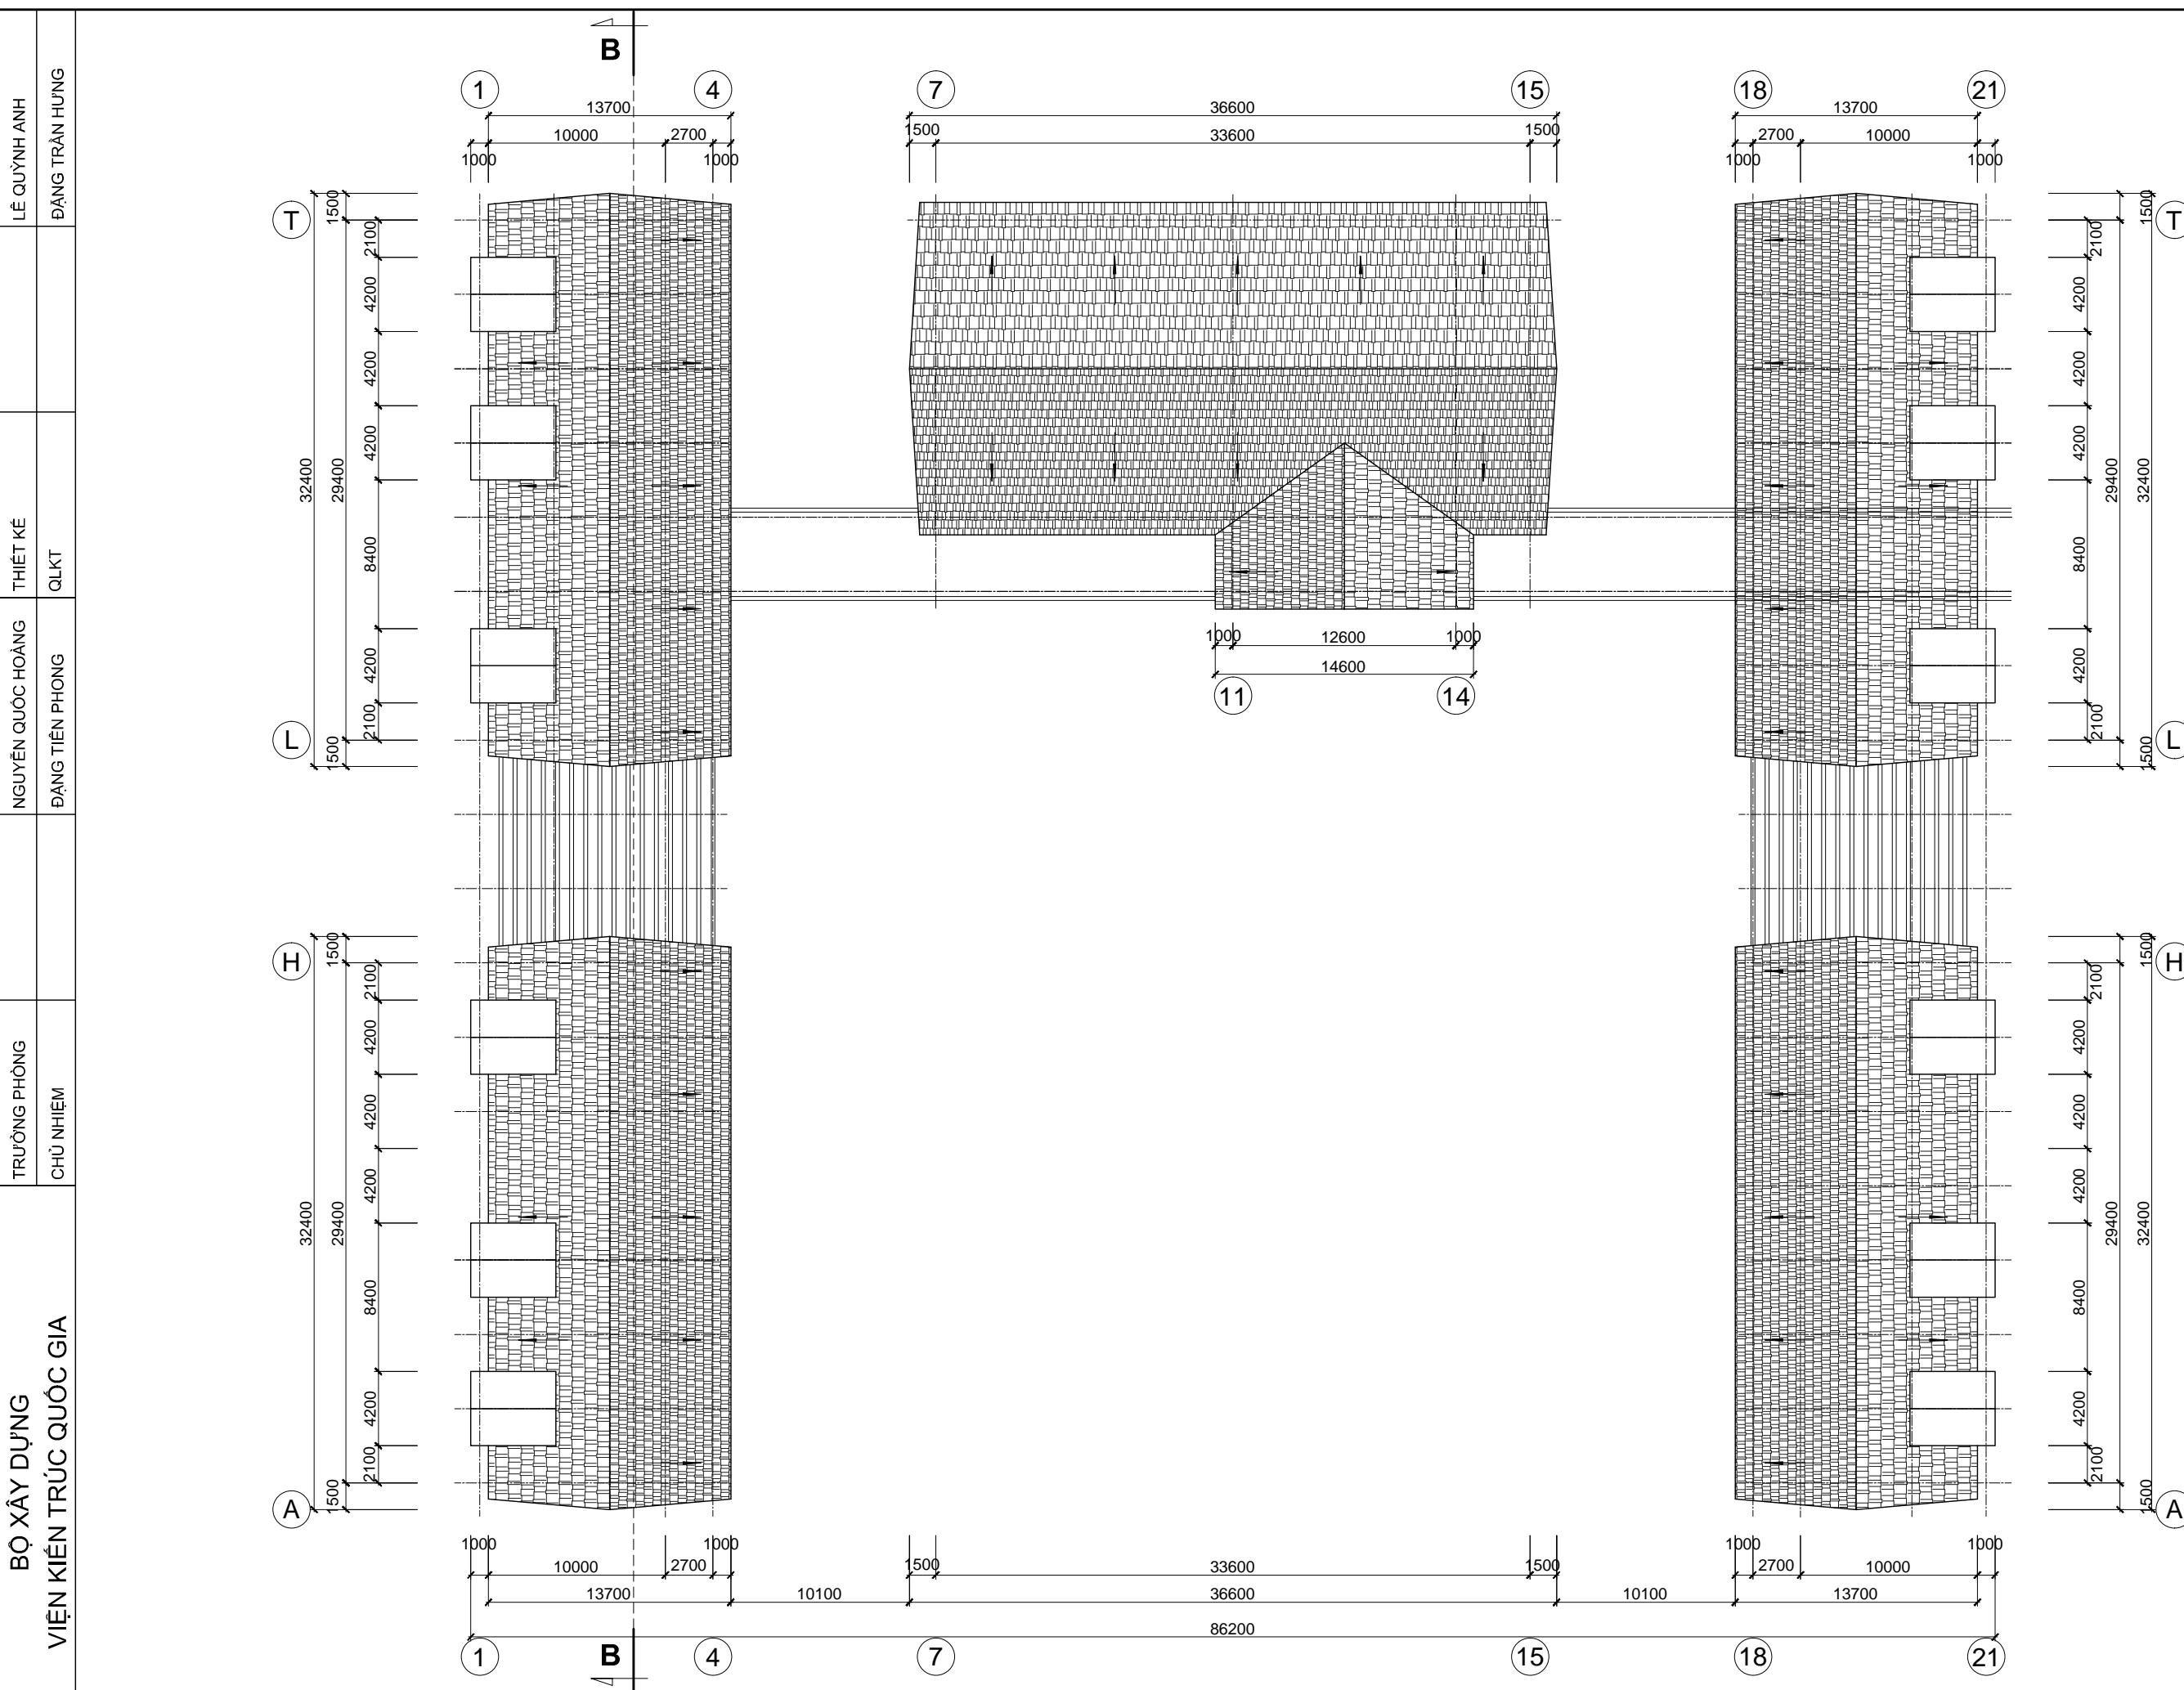


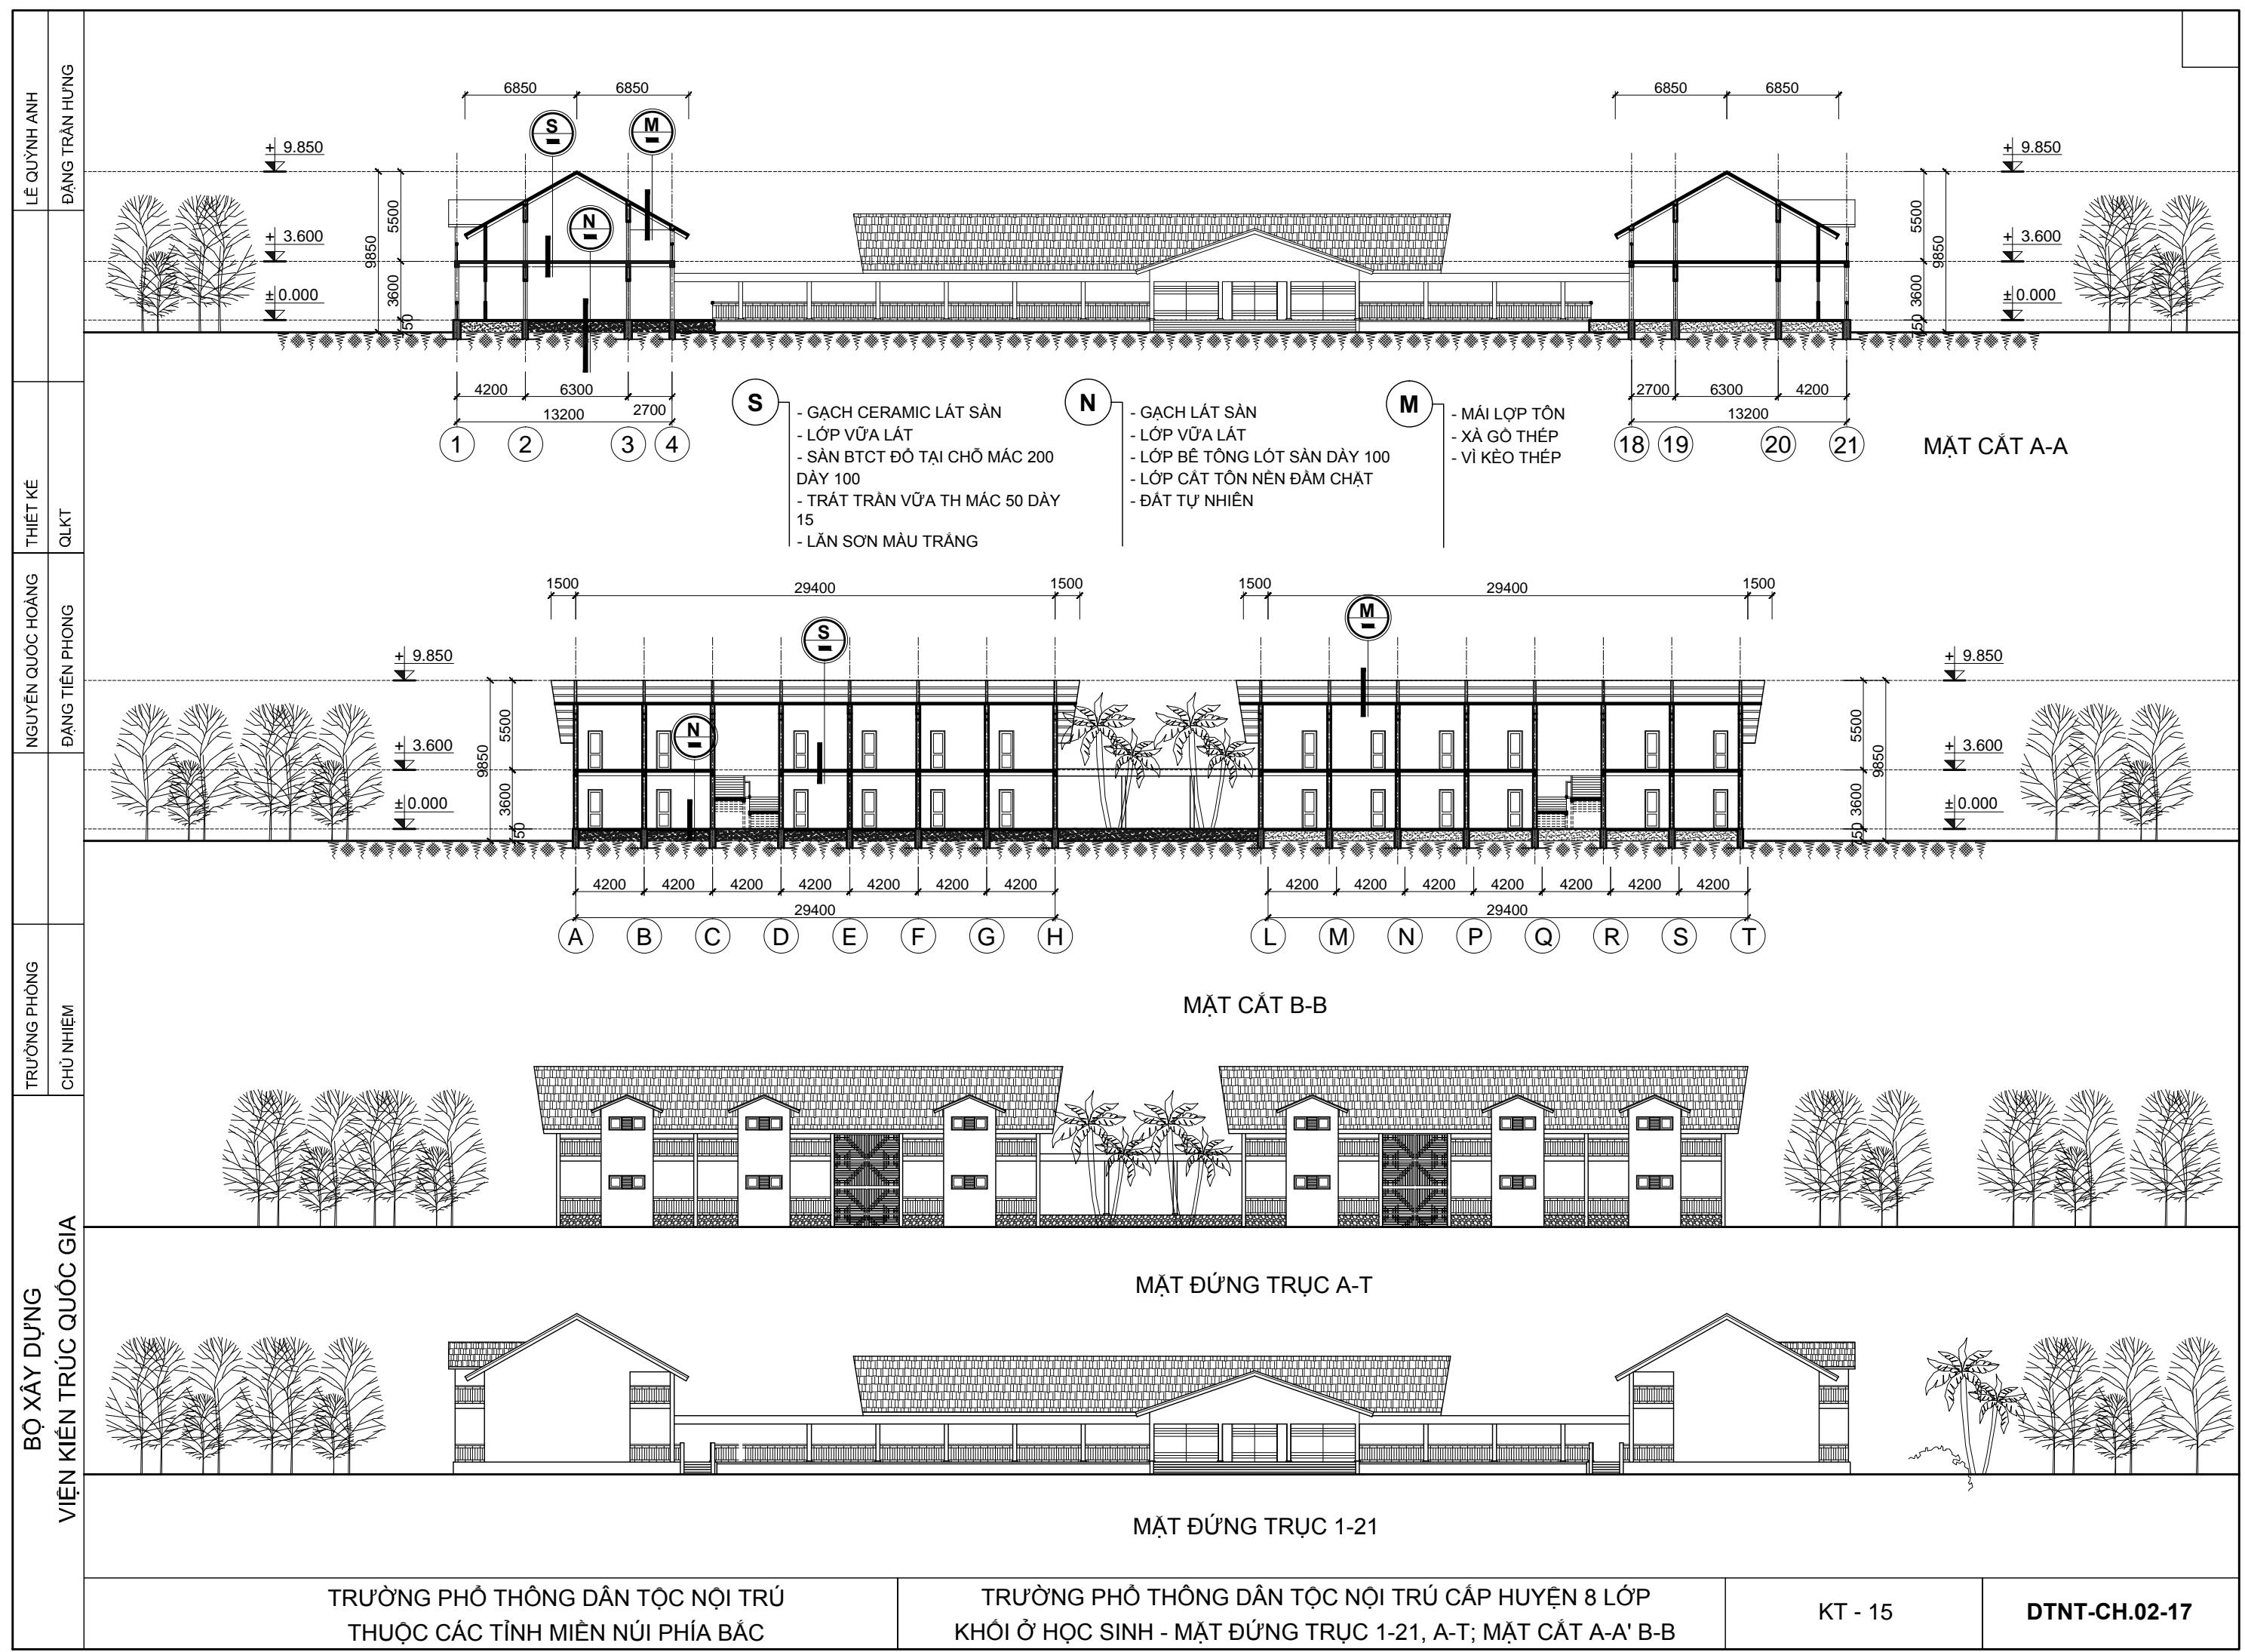

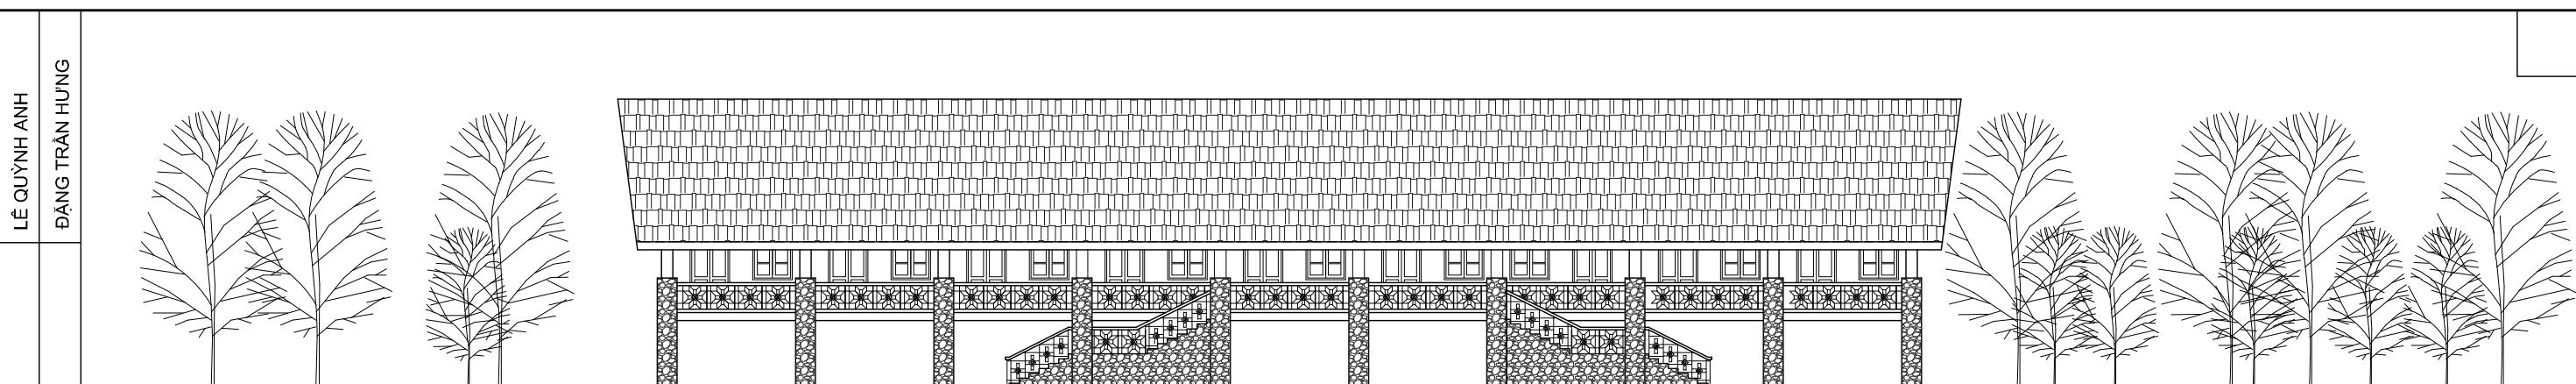


LÊ QUỲNH ANH  
ĐẶNG TRẦN HƯNG

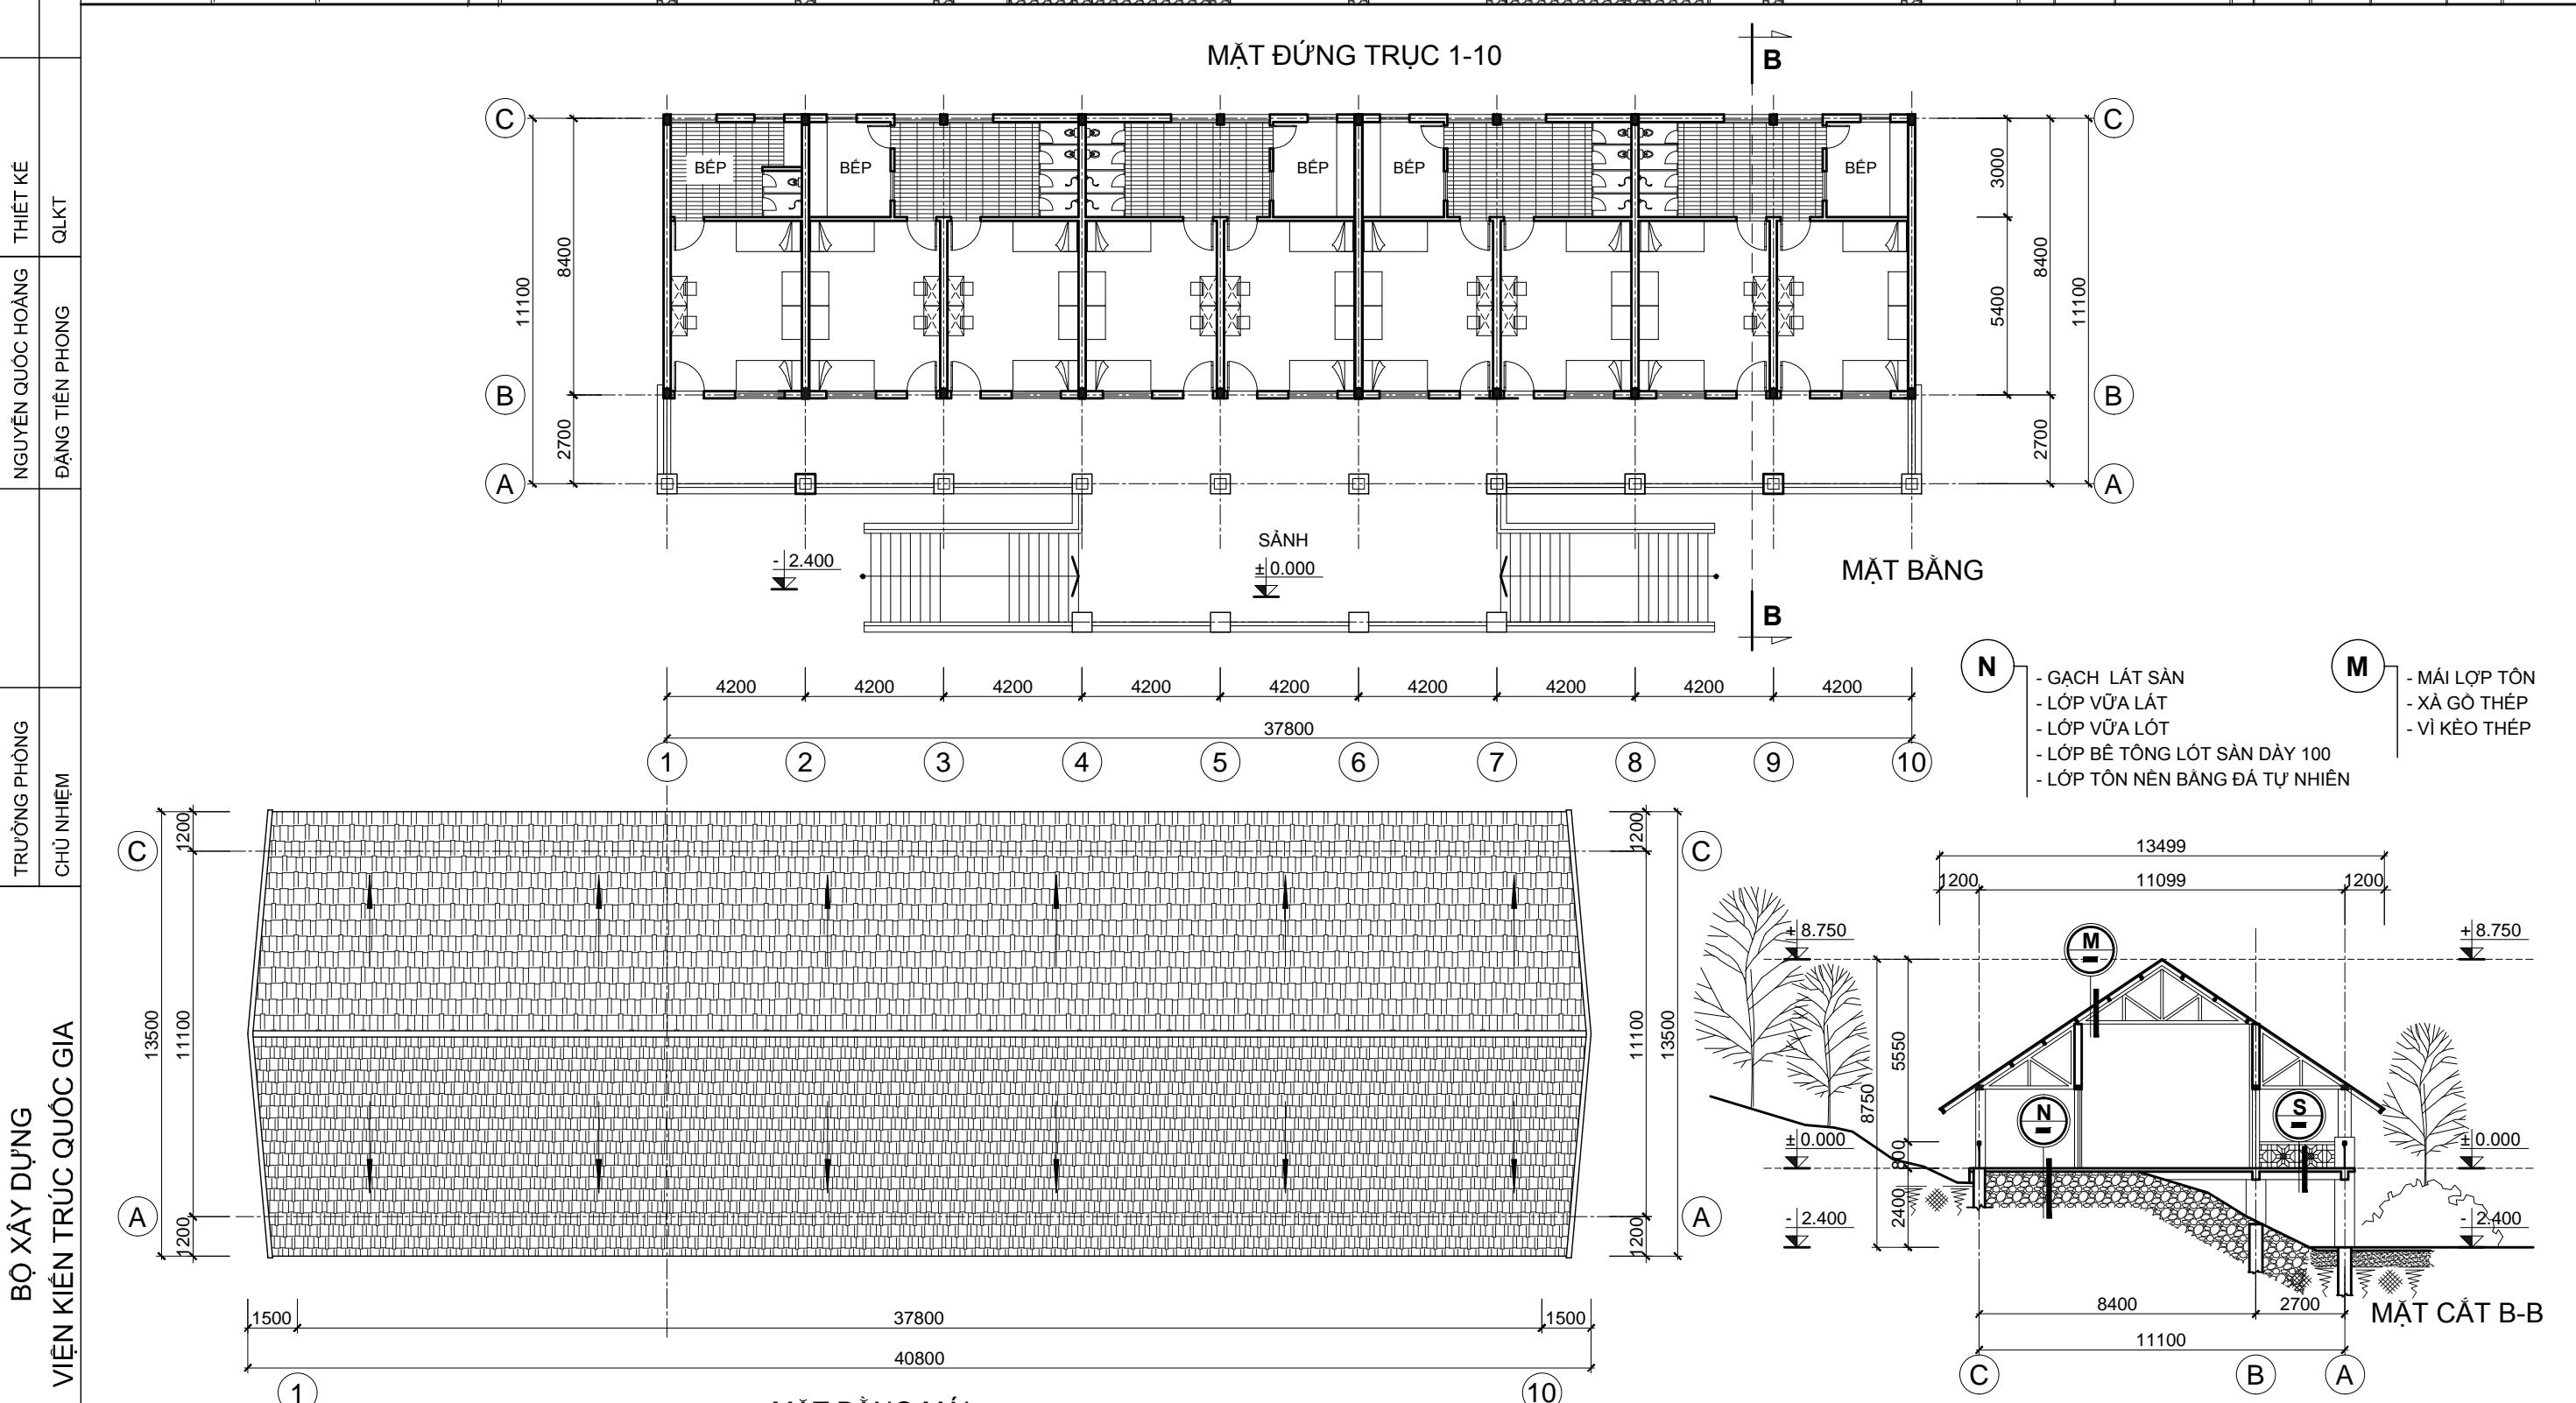


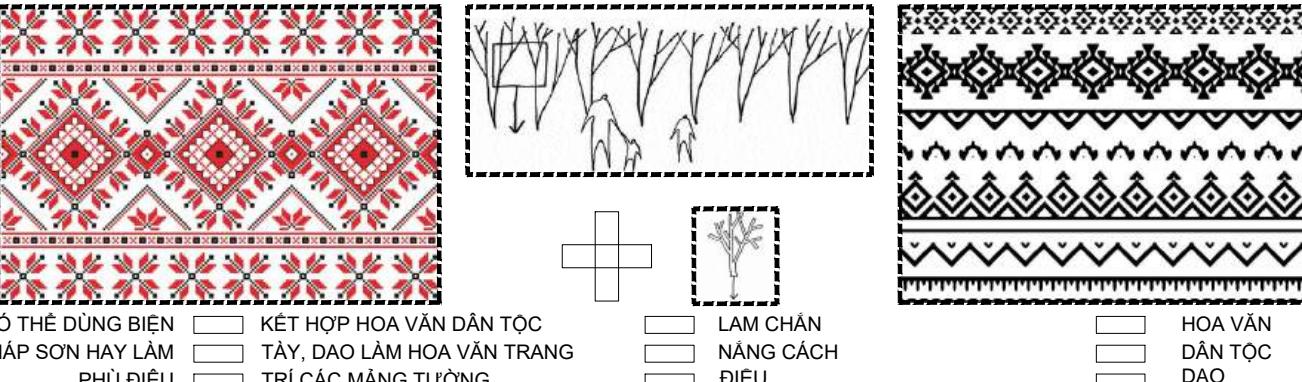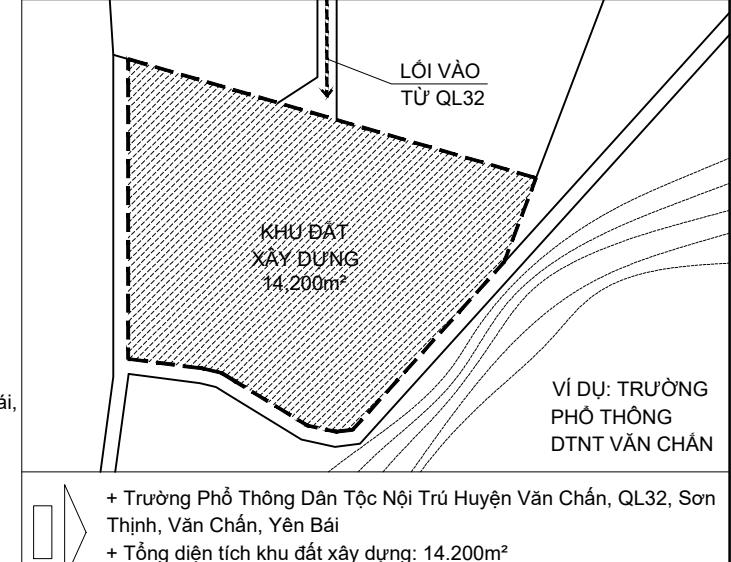
| TRƯỜNG PHỐ THÔNG DÂN TỘC NỘI TRÚ CẤP HUYỆN QUY MÔ 8 LỚP   |                | MẪU SỐ 03 (KÝ HIỆU: DTNT-CH.03-17)  |               |
|---|----------------|---|---------------|
| SÀM MINH ĐỨC  | ĐẶNG TRẦN HƯNG | Ý TƯỞNG THIẾT KẾ  |               |
| THIẾT KẾ  | QLKT           | ÁP DỤNG CHO CÁC HUYỆN THUỘC VÙNG ĐÔNG BẮC BỘ  |               |
|  <p>Đèo Khau Phạ trên Quốc lộ 32      Ruộng bậc thang tại thung lũng Lim Mông, huyện Mù Cang Chải, Yên Bái      Ruộng bậc thang tại thung lũng Lim Mông, huyện Mù Cang Chải, Yên Bái</p>  |                | <b>THUYẾT MINH</b> <p><b>1. PHẠM VI ÁP DỤNG:</b></p> <ul style="list-style-type: none"> <li>Tại các huyện có quỹ đất eo hẹp, tốc độ đô thị hóa cao, và có điều kiện kinh tế.</li> <li>Phương án sử dụng các chi tiết hoa văn trang trí dân tộc thuộc khu vực miền núi trung du vùng Đông Bắc Bộ.</li> </ul> <p><b>2. QUY MÔ:</b></p> <ul style="list-style-type: none"> <li>Quy mô: là trường cấp huyện quy mô 8 lớp mỗi lớp tối đa 36 học sinh.</li> </ul> <p><b>3. GIẢI PHÁP THIẾT KẾ KHẮC PHỤC CÁC BẤT CẶP:</b></p> <p><b>3.1. QUY HOẠCH TỔNG MẶT BẰNG VÀ DÂY CHUYỀN CÔNG NĂNG</b></p> <ul style="list-style-type: none"> <li>Phương án sử dụng giải pháp bố cục mặt bằng tập trung, để tiết kiệm diện tích đất xây dựng, chia thành 02 khu vực, khu vực học tập và khu vực nội trú.</li> <li>Phương án tận dụng theo địa hình có sẵn, phù hợp cho các khu vực có quỹ đất nhỏ, tương đối bằng phẳng, các khối chức năng công trình được bố trí hợp lý, được liên kết với nhau bằng hành lang cầu, tạo ra một không gian liền mạch liên kết các khu vực chức năng với nhau.</li> <li>Phương án bố trí sân tập trung tiếp cận ngay cổng chính, đồng thời là sân nghỉ lễ, tổ chức các lễ hội truyền thống, vui chơi ngoài trời.</li> <li>Do đặc điểm khu vực có khí hậu nhiệt đới, độ ẩm cao nên trong quy hoạch tổng mặt bằng có bố trí quỹ đất dự trữ, để tổ chức dạy nghề nông nghiệp như trồng cây ôn đới và nhiệt đới như, cây ăn quả, thông, các cây lấy gỗ. Diện tích phần đất thực hành sẽ tính vào quỹ đất dự trữ của trường hoặc của địa phương.</li> <li>Khối ở được bố trí lõi tiếp cận riêng, tránh ảnh hưởng đến các khu vực chức năng khác, đặc biệt là khu vực khôi học tập.</li> <li>Giao thông đi lại mạch lạc, không chồng chéo. Xen kẽ là các khối chức năng là không gian xanh của vườn cây, vườn thực hành tạo nên môi trường giáo dục thân thiện, gần gũi với thiên nhiên, hài hòa với các tập quán sinh hoạt của địa phương.</li> <li>Giải pháp Quy hoạch đã khắc phục được một số bất cập của các trường PTDTNT hiện nay, đã có cơ sở vật chất, các phòng chức năng đầy đủ, không phải lồng ghép chồng chéo các chức năng như trường học hiện nay. Không gian đặc thù vừa là sân tập trung đồng thời là sân phục vụ lễ hội cho người dân, khu học nghề, hướng nghiệp, vườn thực hành, khu vực ký túc xá cho học sinh và giáo viên... đã được khắc phục.</li> </ul> <p><b>3.2 HÌNH THỨC KIẾN TRÚC</b></p> <ul style="list-style-type: none"> <li>Phương án sử dụng hình thức kiến trúc mang phong cách hiện đại, đơn giản, kết hợp những mảng đặc rõ, hoa văn dân tộc đặc trưng khu vực miền núi trung du vùng Đông Bắc Bộ, làm điểm nhấn, tăng hiệu quả thẩm mỹ cho công trình. Phương án tận dụng không gian trên mái vừa làm không gian xanh nghỉ ngơi, nghỉ giải lao khi hết tiết học, nó còn đóng vai trò là vườn thực hành, là không gian xanh cảnh quan, thoáng mát, điều hòa không khí cho trường.</li> <li>Phương án sử dụng giải pháp hợp khối nhằm tiết kiệm diện tích, tuy nhiên vẫn bảo toàn phát huy các giá trị kiến trúc truyền thống đặc trưng của dân tộc vùng núi cao.</li> <li>Công trình còn là điểm nhấn tạo ra giá trị thẩm mỹ vừa lạ, vừa quen cho học sinh đồng bào dân tộc.</li> </ul> <p><b>3.3 KẾT CẤU VÀ VẬT LIỆU SỬ DỤNG</b></p> <ul style="list-style-type: none"> <li>Công trình sử dụng khung BTCT kiên cố, kết hợp chi tiết trang trí bằng vật liệu địa phương.</li> <li>Đây là mẫu khuyến khích áp dụng cho các địa phương khắc phục các bất cập về mức độ kiên cố hóa và thiếu diện tích xây dựng.</li> </ul> <p><b>3.4 GIẢI PHÁP PHÒNG CHỐNG THIÊN TAI VÀ TIẾT KIỆM NĂNG LƯỢNG:</b></p> <ul style="list-style-type: none"> <li>Công trình chủ yếu sử dụng vật liệu địa phương, thân thiện với môi trường kết hợp với những mảng kính lớn, nhằm tận dụng ánh sáng tự nhiên để chiếu sáng cho các không gian bên trong, cũng là một giải pháp hữu hiệu để TKNL trong thiết kế, xây dựng.</li> <li>Phương án có thiết kế mái dày và đua rộng, giúp cách nhiệt, chống nóng cho tầng áp mái, tạo môi trường không khí thấp hơn, sạch hơn, mát hơn, giúp tiết kiệm điện năng cho công trình một cách rõ rệt.</li> <li>Phương án có thể kết hợp sử dụng đặt các tấm năng lượng mặt trời trên mái, để tiết kiệm năng lượng, phục vụ cho khu vực miền núi cao.</li> <li>Các khoảng sân vườn trên mái đóng vai trò tăng diện tích không gian xanh cải thiện, đảm bảo vi khí hậu.</li> </ul>  |               |
| <p><b>ĐẶC TRƯNG MÀU SẮC VÀ HOA VĂN CỦA KHU VỰC GỒM CÓ CHỦ YẾU LÀ DÂN TỘC TÀY, DAO, MÔNG...</b><br/>Người Dao, Tày chuộng dùng màu đen trắng, màu đỏ tươi rực rỡ để trang trí: như khăn dò, bông trên ngực áo, cỗ áo...</p>  <p>CÓ THỂ DÙNG BIỆN<br/>PHÁP SƠN HAY LÂM<br/>PHÙ ĐIÉU</p> <p>KẾT HỢP HOA VĂN DÂN TỘC<br/>TÀY, DAO LÂM HOA VĂN TRANG<br/>TRÍ CÁC MẢNG TƯỜNG</p> <p>LAM CHÂN<br/>NĂNG CÁCH<br/>ĐIỆU</p> <p>HOA VĂN<br/>DÂN TỘC<br/>DAO</p> |                |  <p><b>THUYẾT MINH</b></p> <p><b>1. PHẠM VI ÁP DỤNG:</b></p> <ul style="list-style-type: none"> <li>Tại các huyện có quỹ đất eo hẹp, tốc độ đô thị hóa cao, và có điều kiện kinh tế.</li> <li>Phương án sử dụng các chi tiết hoa văn trang trí dân tộc thuộc khu vực miền núi trung du vùng Đông Bắc Bộ.</li> </ul> <p><b>2. QUY MÔ:</b></p> <ul style="list-style-type: none"> <li>Quy mô: là trường cấp huyện quy mô 8 lớp mỗi lớp tối đa 36 học sinh.</li> </ul> <p><b>3. GIẢI PHÁP THIẾT KẾ KHẮC PHỤC CÁC BẤT CẶP:</b></p> <p><b>3.1. QUY HOẠCH TỔNG MẶT BẰNG VÀ DÂY CHUYỀN CÔNG NĂNG</b></p> <ul style="list-style-type: none"> <li>Phương án sử dụng giải pháp bố cục mặt bằng tập trung, để tiết kiệm diện tích đất xây dựng, chia thành 02 khu vực, khu vực học tập và khu vực nội trú.</li> <li>Phương án tận dụng theo địa hình có sẵn, phù hợp cho các khu vực có quỹ đất nhỏ, tương đối bằng phẳng, các khối chức năng công trình được bố trí hợp lý, được liên kết với nhau bằng hành lang cầu, tạo ra một không gian liền mạch liên kết các khu vực chức năng với nhau.</li> <li>Phương án bố trí sân tập trung tiếp cận ngay cổng chính, đồng thời là sân nghỉ lễ, tổ chức các lễ hội truyền thống, vui chơi ngoài trời.</li> <li>Do đặc điểm khu vực có khí hậu nhiệt đới, độ ẩm cao nên trong quy hoạch tổng mặt bằng có bố trí quỹ đất dự trữ, để tổ chức dạy nghề nông nghiệp như trồng cây ôn đới và nhiệt đới như, cây ăn quả, thông, các cây lấy gỗ. Diện tích phần đất thực hành sẽ tính vào quỹ đất dự trữ của trường hoặc của địa phương.</li> <li>Khối ở được bố trí lõi tiếp cận riêng, tránh ảnh hưởng đến các khu vực chức năng khác, đặc biệt là khu vực khôi học tập.</li> <li>Giao thông đi lại mạch lạc, không chồng chéo. Xen kẽ là các khối chức năng là không gian xanh của vườn cây, vườn thực hành tạo nên môi trường giáo dục thân thiện, gần gũi với thiên nhiên, hài hòa với các tập quán sinh hoạt của địa phương.</li> <li>Giải pháp Quy hoạch đã khắc phục được một số bất cập của các trường PTDTNT hiện nay, đã có cơ sở vật chất, các phòng chức năng đầy đủ, không phải lồng ghép chồng chéo các chức năng như trường học hiện nay. Không gian đặc thù vừa là sân tập trung đồng thời là sân phục vụ lễ hội cho người dân, khu học nghề, hướng nghiệp, vườn thực hành, khu vực ký túc xá cho học sinh và giáo viên... đã được khắc phục.</li> </ul> <p><b>3.2 HÌNH THỨC KIẾN TRÚC</b></p> <ul style="list-style-type: none"> <li>Phương án sử dụng hình thức kiến trúc mang phong cách hiện đại, đơn giản, kết hợp những mảng đặc rõ, hoa văn dân tộc đặc trưng khu vực miền núi trung du vùng Đông Bắc Bộ, làm điểm nhấn, tăng hiệu quả thẩm mỹ cho công trình. Phương án tận dụng không gian trên mái vừa làm không gian xanh nghỉ ngơi, nghỉ giải lao khi hết tiết học, nó còn đóng vai trò là vườn thực hành, là không gian xanh cảnh quan, thoáng mát, điều hòa không khí cho trường.</li> <li>Phương án sử dụng giải pháp hợp khối nhằm tiết kiệm diện tích, tuy nhiên vẫn bảo toàn phát huy các giá trị kiến trúc truyền thống đặc trưng của dân tộc vùng núi cao.</li> <li>Công trình còn là điểm nhấn tạo ra giá trị thẩm mỹ vừa lạ, vừa quen cho học sinh đồng bào dân tộc.</li> </ul> <p><b>3.3 KẾT CẤU VÀ VẬT LIỆU SỬ DỤNG</b></p> <ul style="list-style-type: none"> <li>Công trình sử dụng khung BTCT kiên cố, kết hợp chi tiết trang trí bằng vật liệu địa phương.</li> <li>Đây là mẫu khuyến khích áp dụng cho các địa phương khắc phục các bất cập về mức độ kiên cố hóa và thiếu diện tích xây dựng.</li> </ul> <p><b>3.4 GIẢI PHÁP PHÒNG CHỐNG THIÊN TAI VÀ TIẾT KIỆM NĂNG LƯỢNG:</b></p> <ul style="list-style-type: none"> <li>Công trình chủ yếu sử dụng vật liệu địa phương, thân thiện với môi trường kết hợp với những mảng kính lớn, nhằm tận dụng ánh sáng tự nhiên để chiếu sáng cho các không gian bên trong, cũng là một giải pháp hữu hiệu để TKNL trong thiết kế, xây dựng.</li> <li>Phương án có thiết kế mái dày và đua rộng, giúp cách nhiệt, chống nóng cho tầng áp mái, tạo môi trường không khí thấp hơn, sạch hơn, mát hơn, giúp tiết kiệm điện năng cho công trình một cách rõ rệt.</li> <li>Phương án có thể kết hợp sử dụng đặt các tấm năng lượng mặt trời trên mái, để tiết kiệm năng lượng, phục vụ cho khu vực miền núi cao.</li> <li>Các khoảng sân vườn trên mái đóng vai trò tăng diện tích không gian xanh cải thiện, đảm bảo vi khí hậu.</li> </ul> |               |
| <p><b>BỘ XÂY DỰNG VIỆN KIẾN TRÚC QUỐC GIA</b></p>  <p><b>CÁC KHỐI CHỨC NĂNG CÔNG TRÌNH</b></p> <p>KHỐI Ở GIÁO VIÊN<br/>KHỐI NHÀ Ở NỘI TRÚ<br/>KHỐI HỌC, KHỐI HỌC BỘ MÔN, THƯ VIỆN<br/>KHỐI NHÀ ĂN<br/>KHỐI NHÀ ĐA NĂNG</p>  |                |  <p><b>VÍ DỤ: TRƯỜNG PHỐ THÔNG DTNT VĂN CHÂN</b></p> <p>LỐI VÀO TỪ QL32<br/>KHU ĐẤT XÂY DỰNG 14.200m<sup>2</sup></p> <p>+ Trường Phố Thông Dân Tộc Nội Trú Huyện Văn Chấn, Sơn Thịnh, Văn Chấn, Yên Bái<br/>+ Tổng diện tích khu đất xây dựng: 14.200m<sup>2</sup></p>   |               |
| <p><b>TRƯỜNG PHỐ THÔNG DÂN TỘC NỘI TRÚ THUỘC CÁC TỈNH MIỀN NÚI PHÍA BẮC</b></p>   |                | <p><b>TRƯỜNG PHỐ THÔNG DÂN TỘC NỘI TRÚ CẤP HUYỆN 8 LỚP THUYẾT MINH</b></p>  |               |
|   |                | KT - 01   | DTNT-CH.03-17 |

|  |                            |                                      |   |                                |
|--|----------------------------|--------------------------------------|---|--------------------------------|
| BỘ XÂY DỰNG<br>VIỆN KIẾN TRÚC QUỐC GIA                               | TRƯỞNG PHÒNG<br>CHỦ NHRIỄM | NGUYỄN QUỐC HOÀNG<br>ĐẶNG TIỀN PHONG | THIẾT KẾ<br>QLKT  | SÀM MINH ĐỨC<br>ĐẶNG TRẦN HƯNG |
|  |                            |                                      |   |                                |
| TRƯỜNG PHỔ THÔNG DÂN TỘC NỘI TRÚ<br>THUỘC CÁC TỈNH MIỀN NÚI PHÍA BẮC |                            |                                      | TRƯỜNG PHỔ THÔNG DÂN TỘC NỘI TRÚ CẤP HUYỆN 8 LỚP<br>PHỐI CẢNH |                                |
|  |                            |                                      | KT - 02   | DTNT-CH.03-17                  |




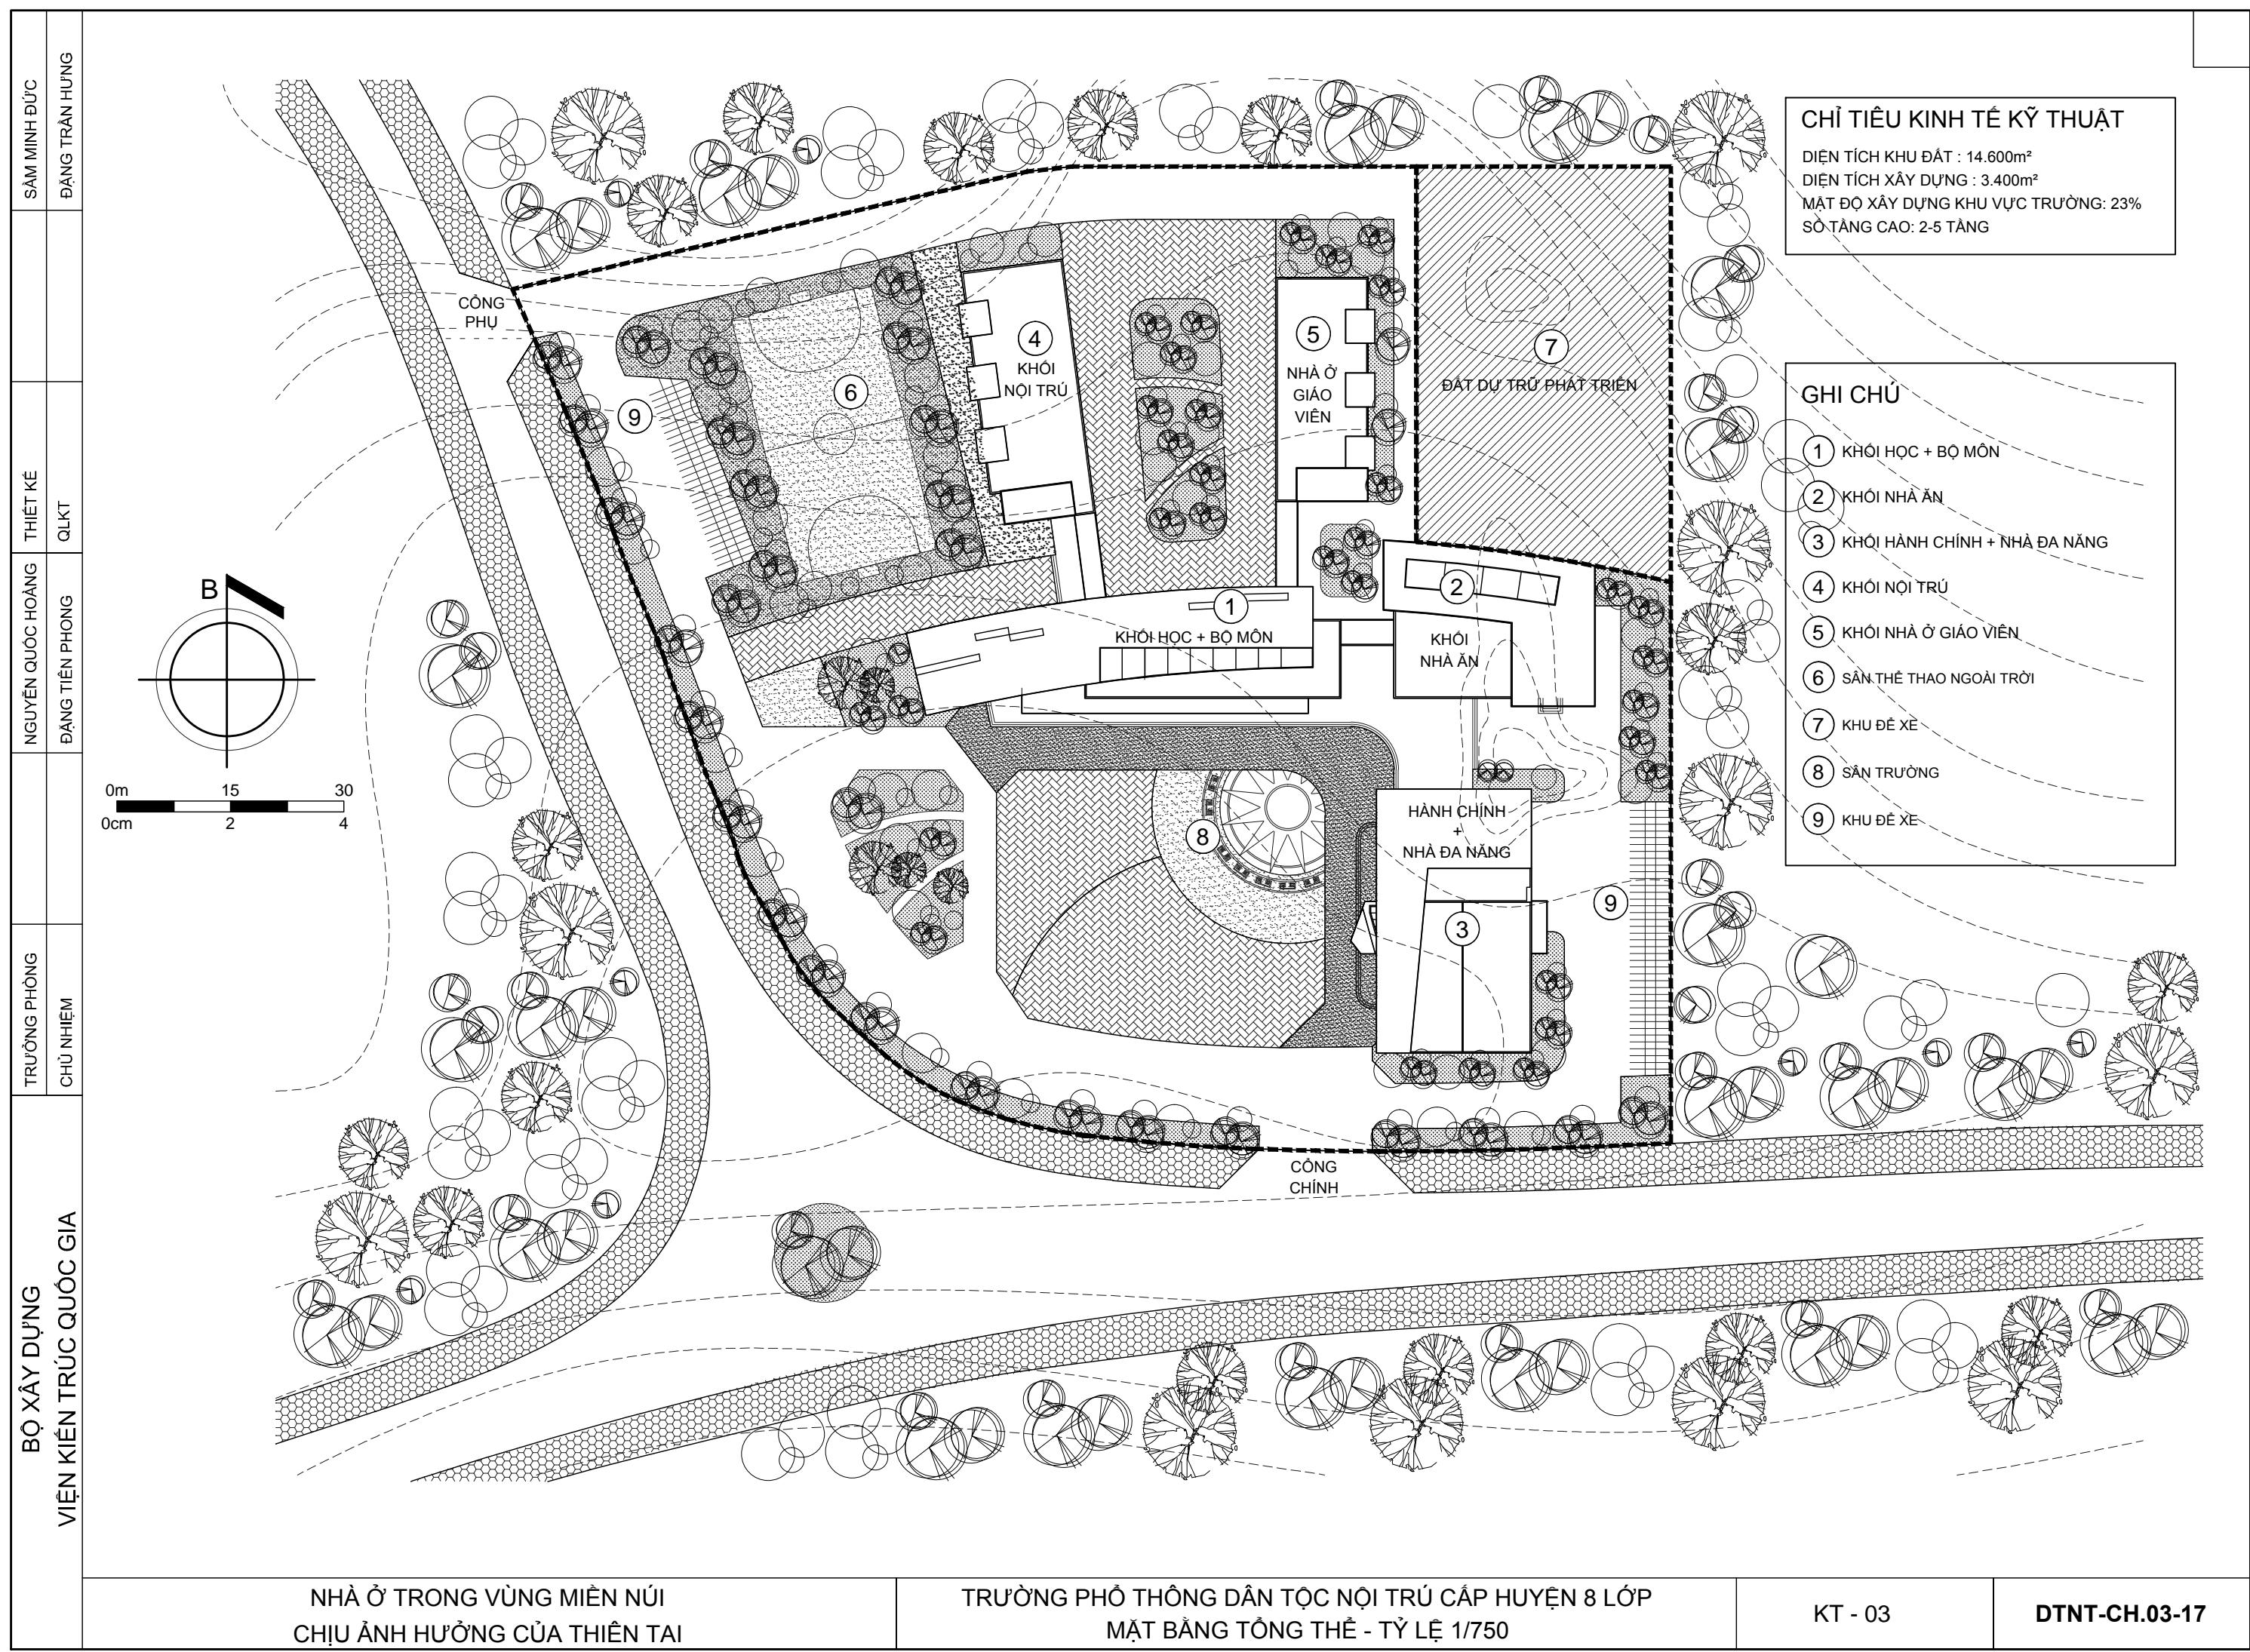

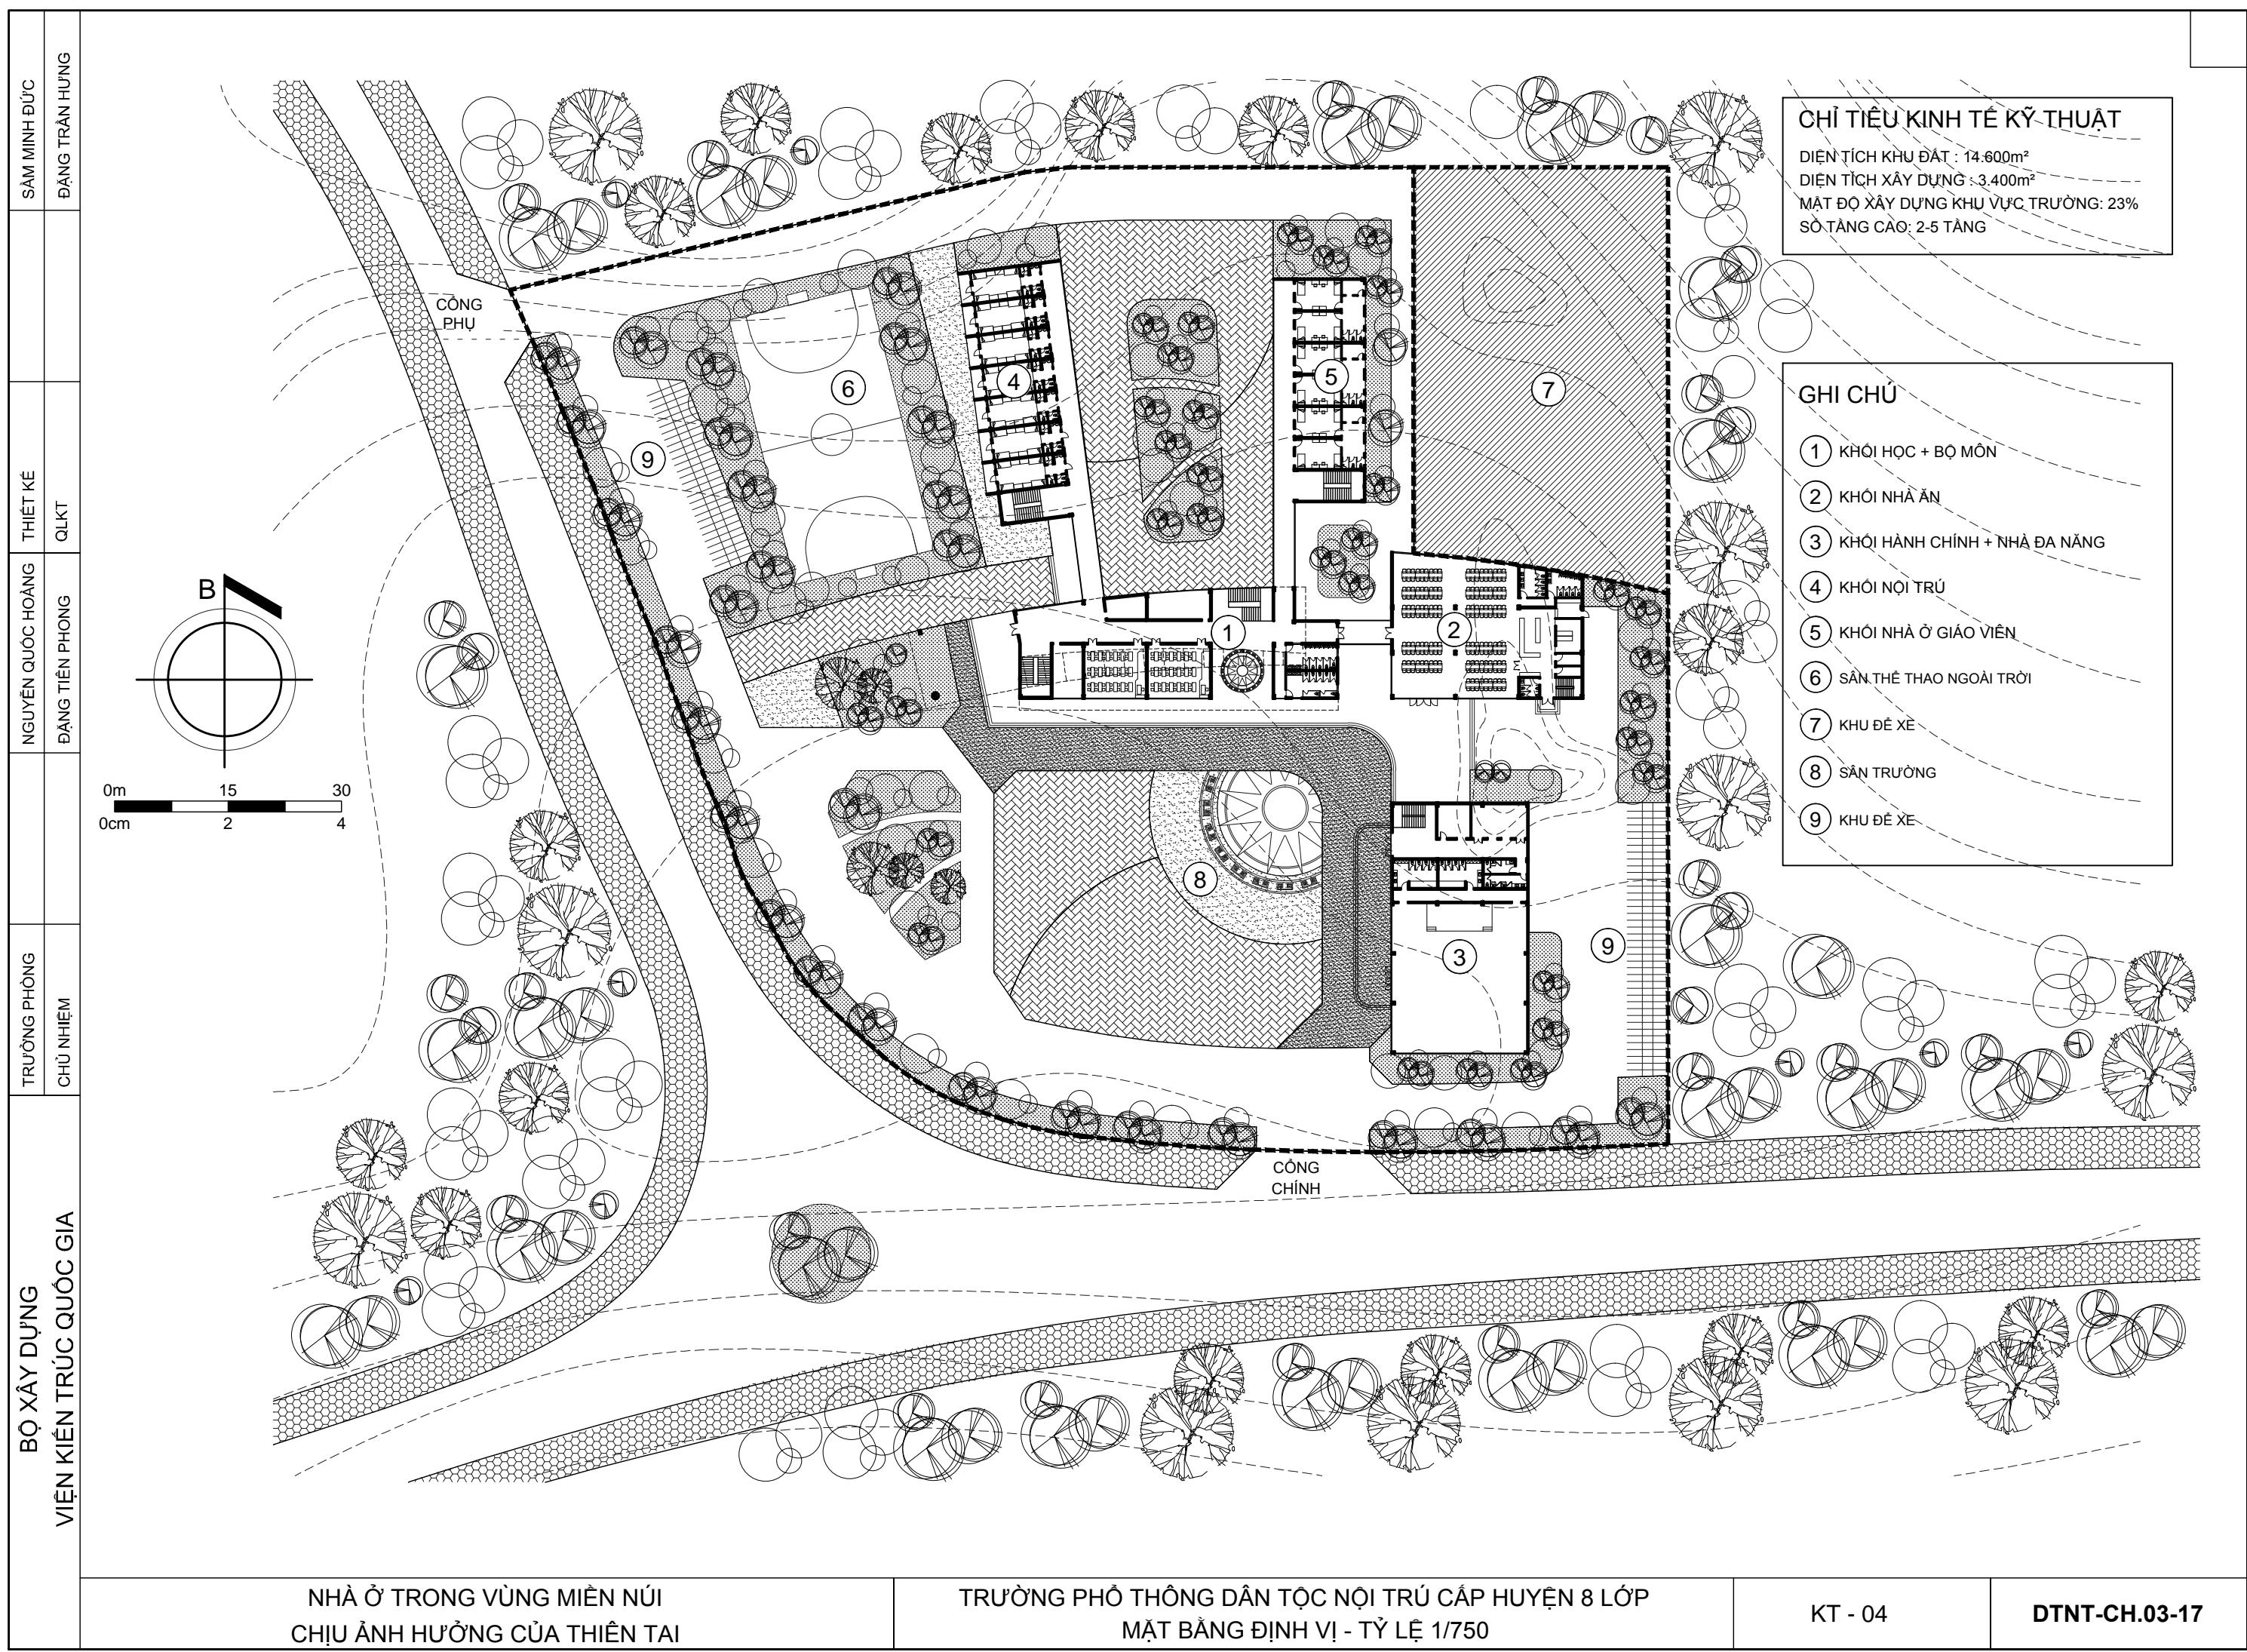

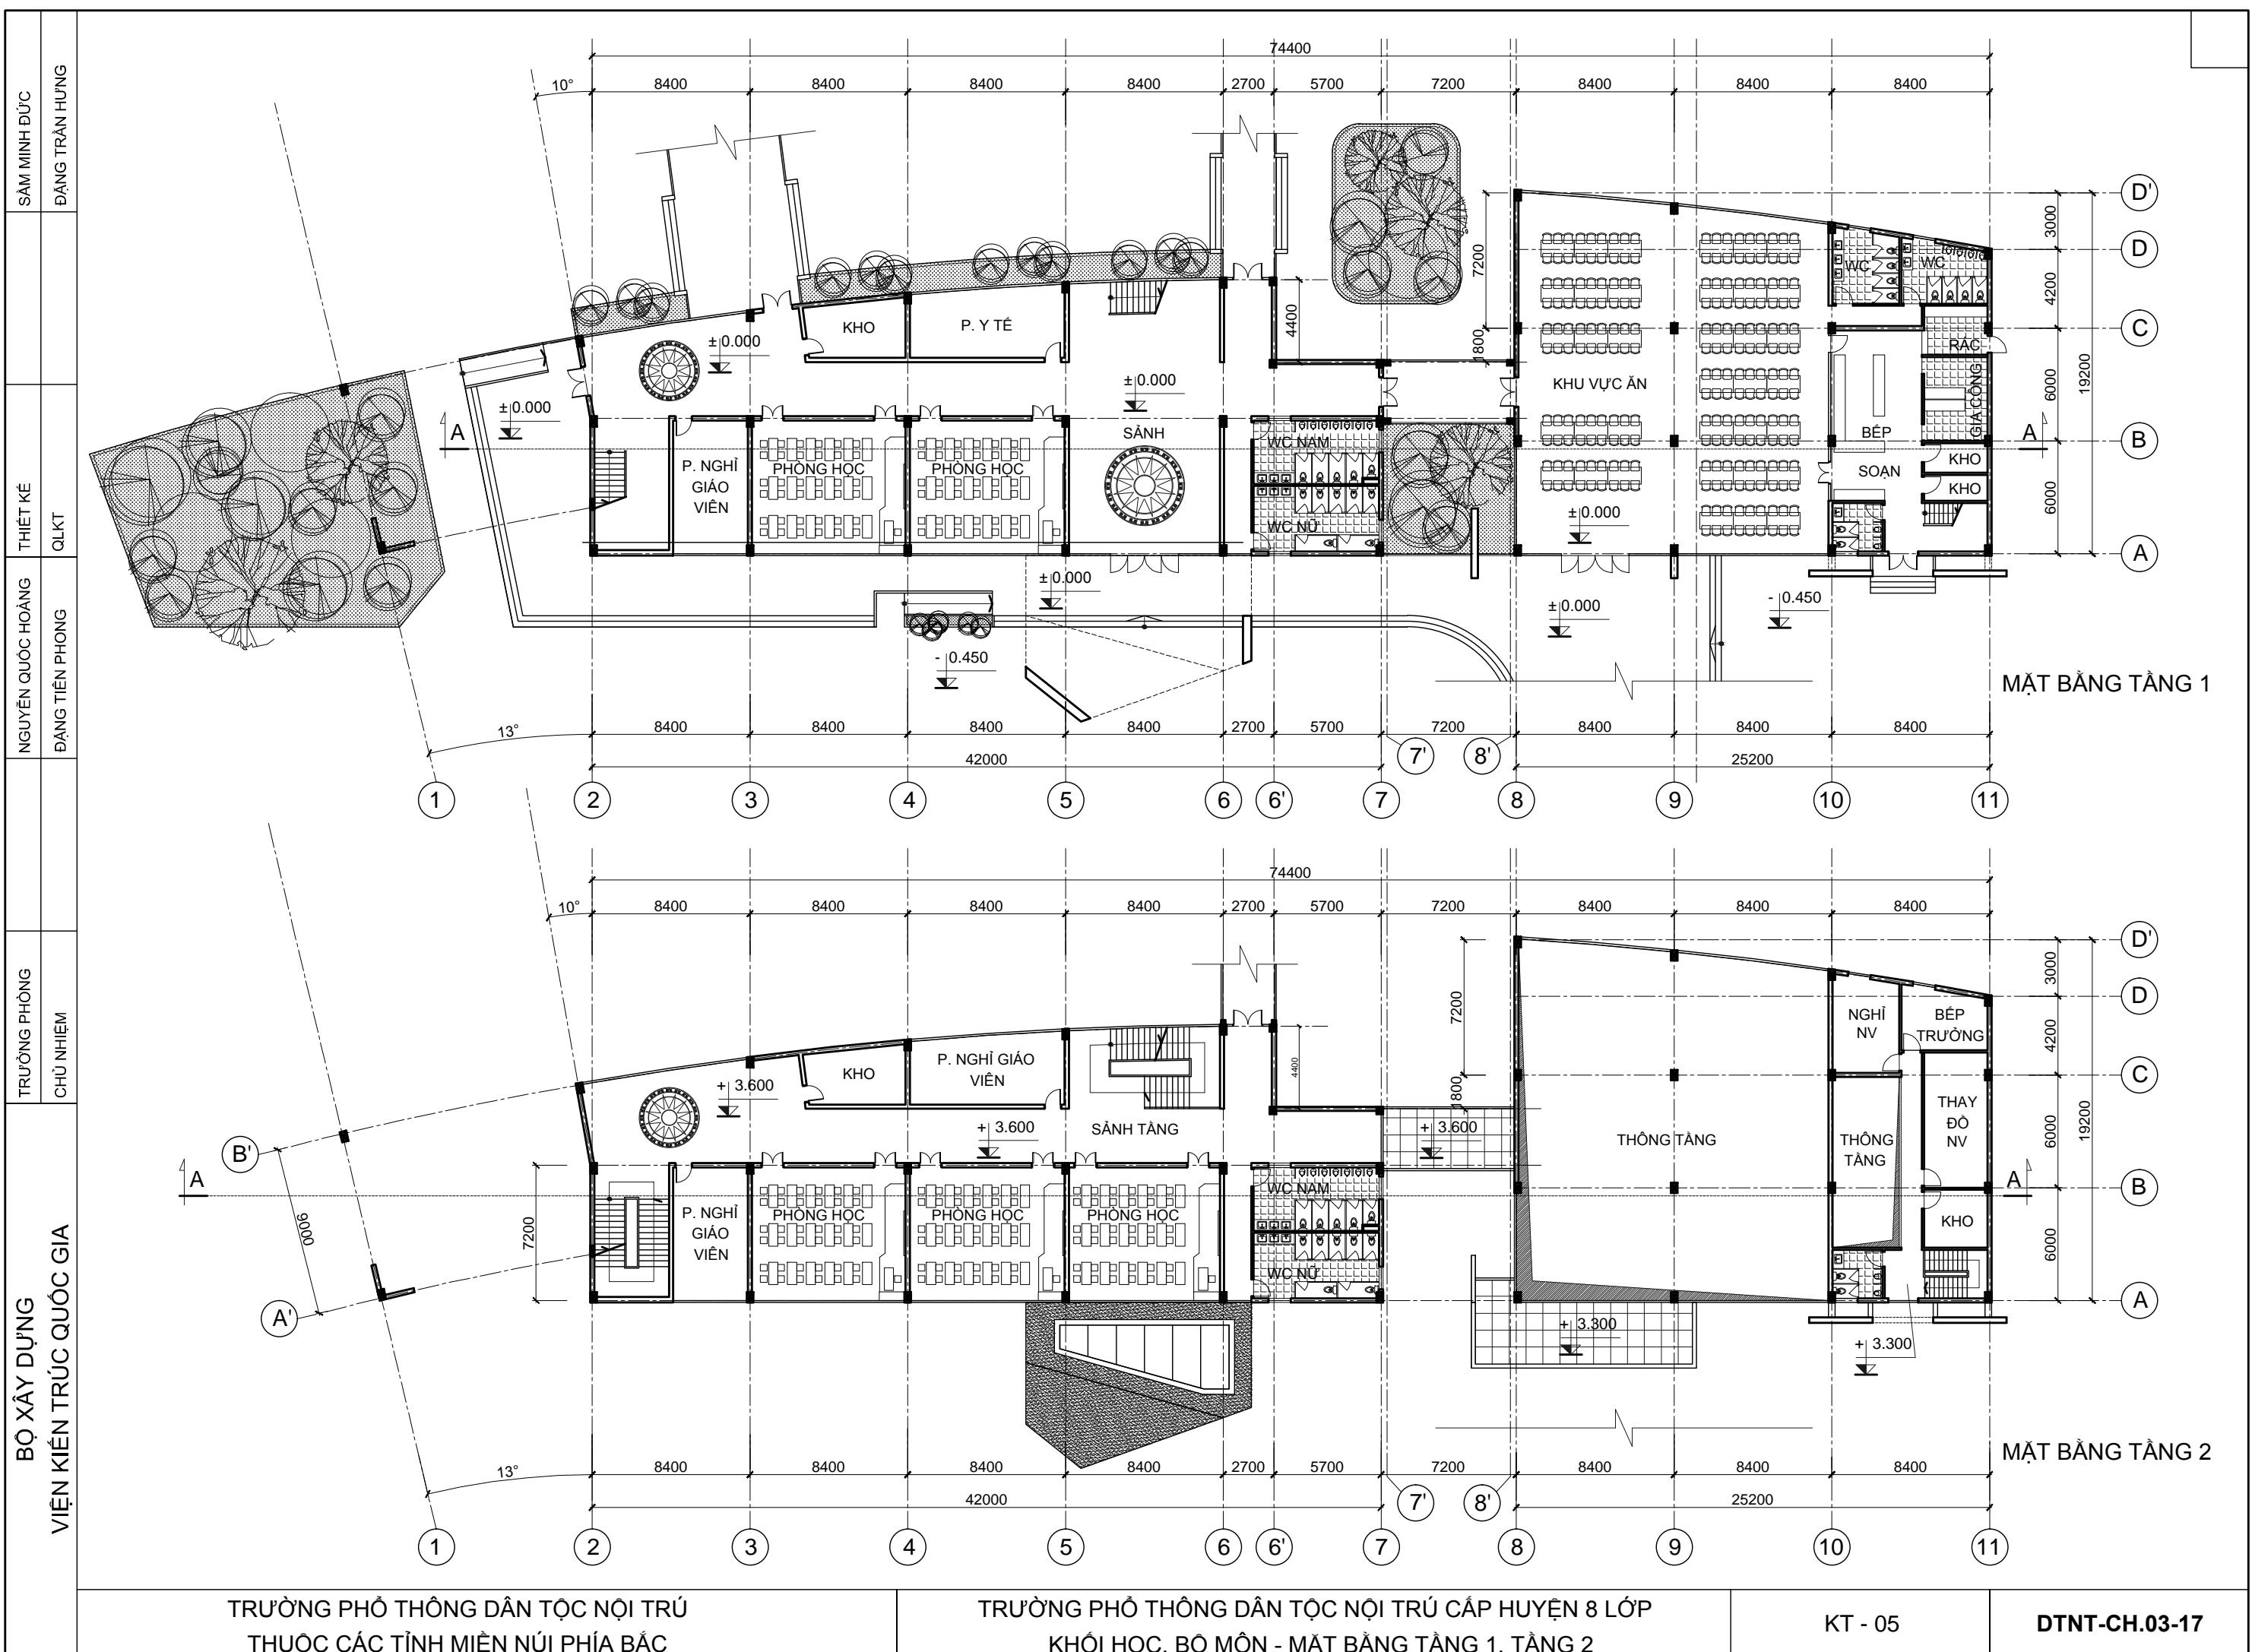



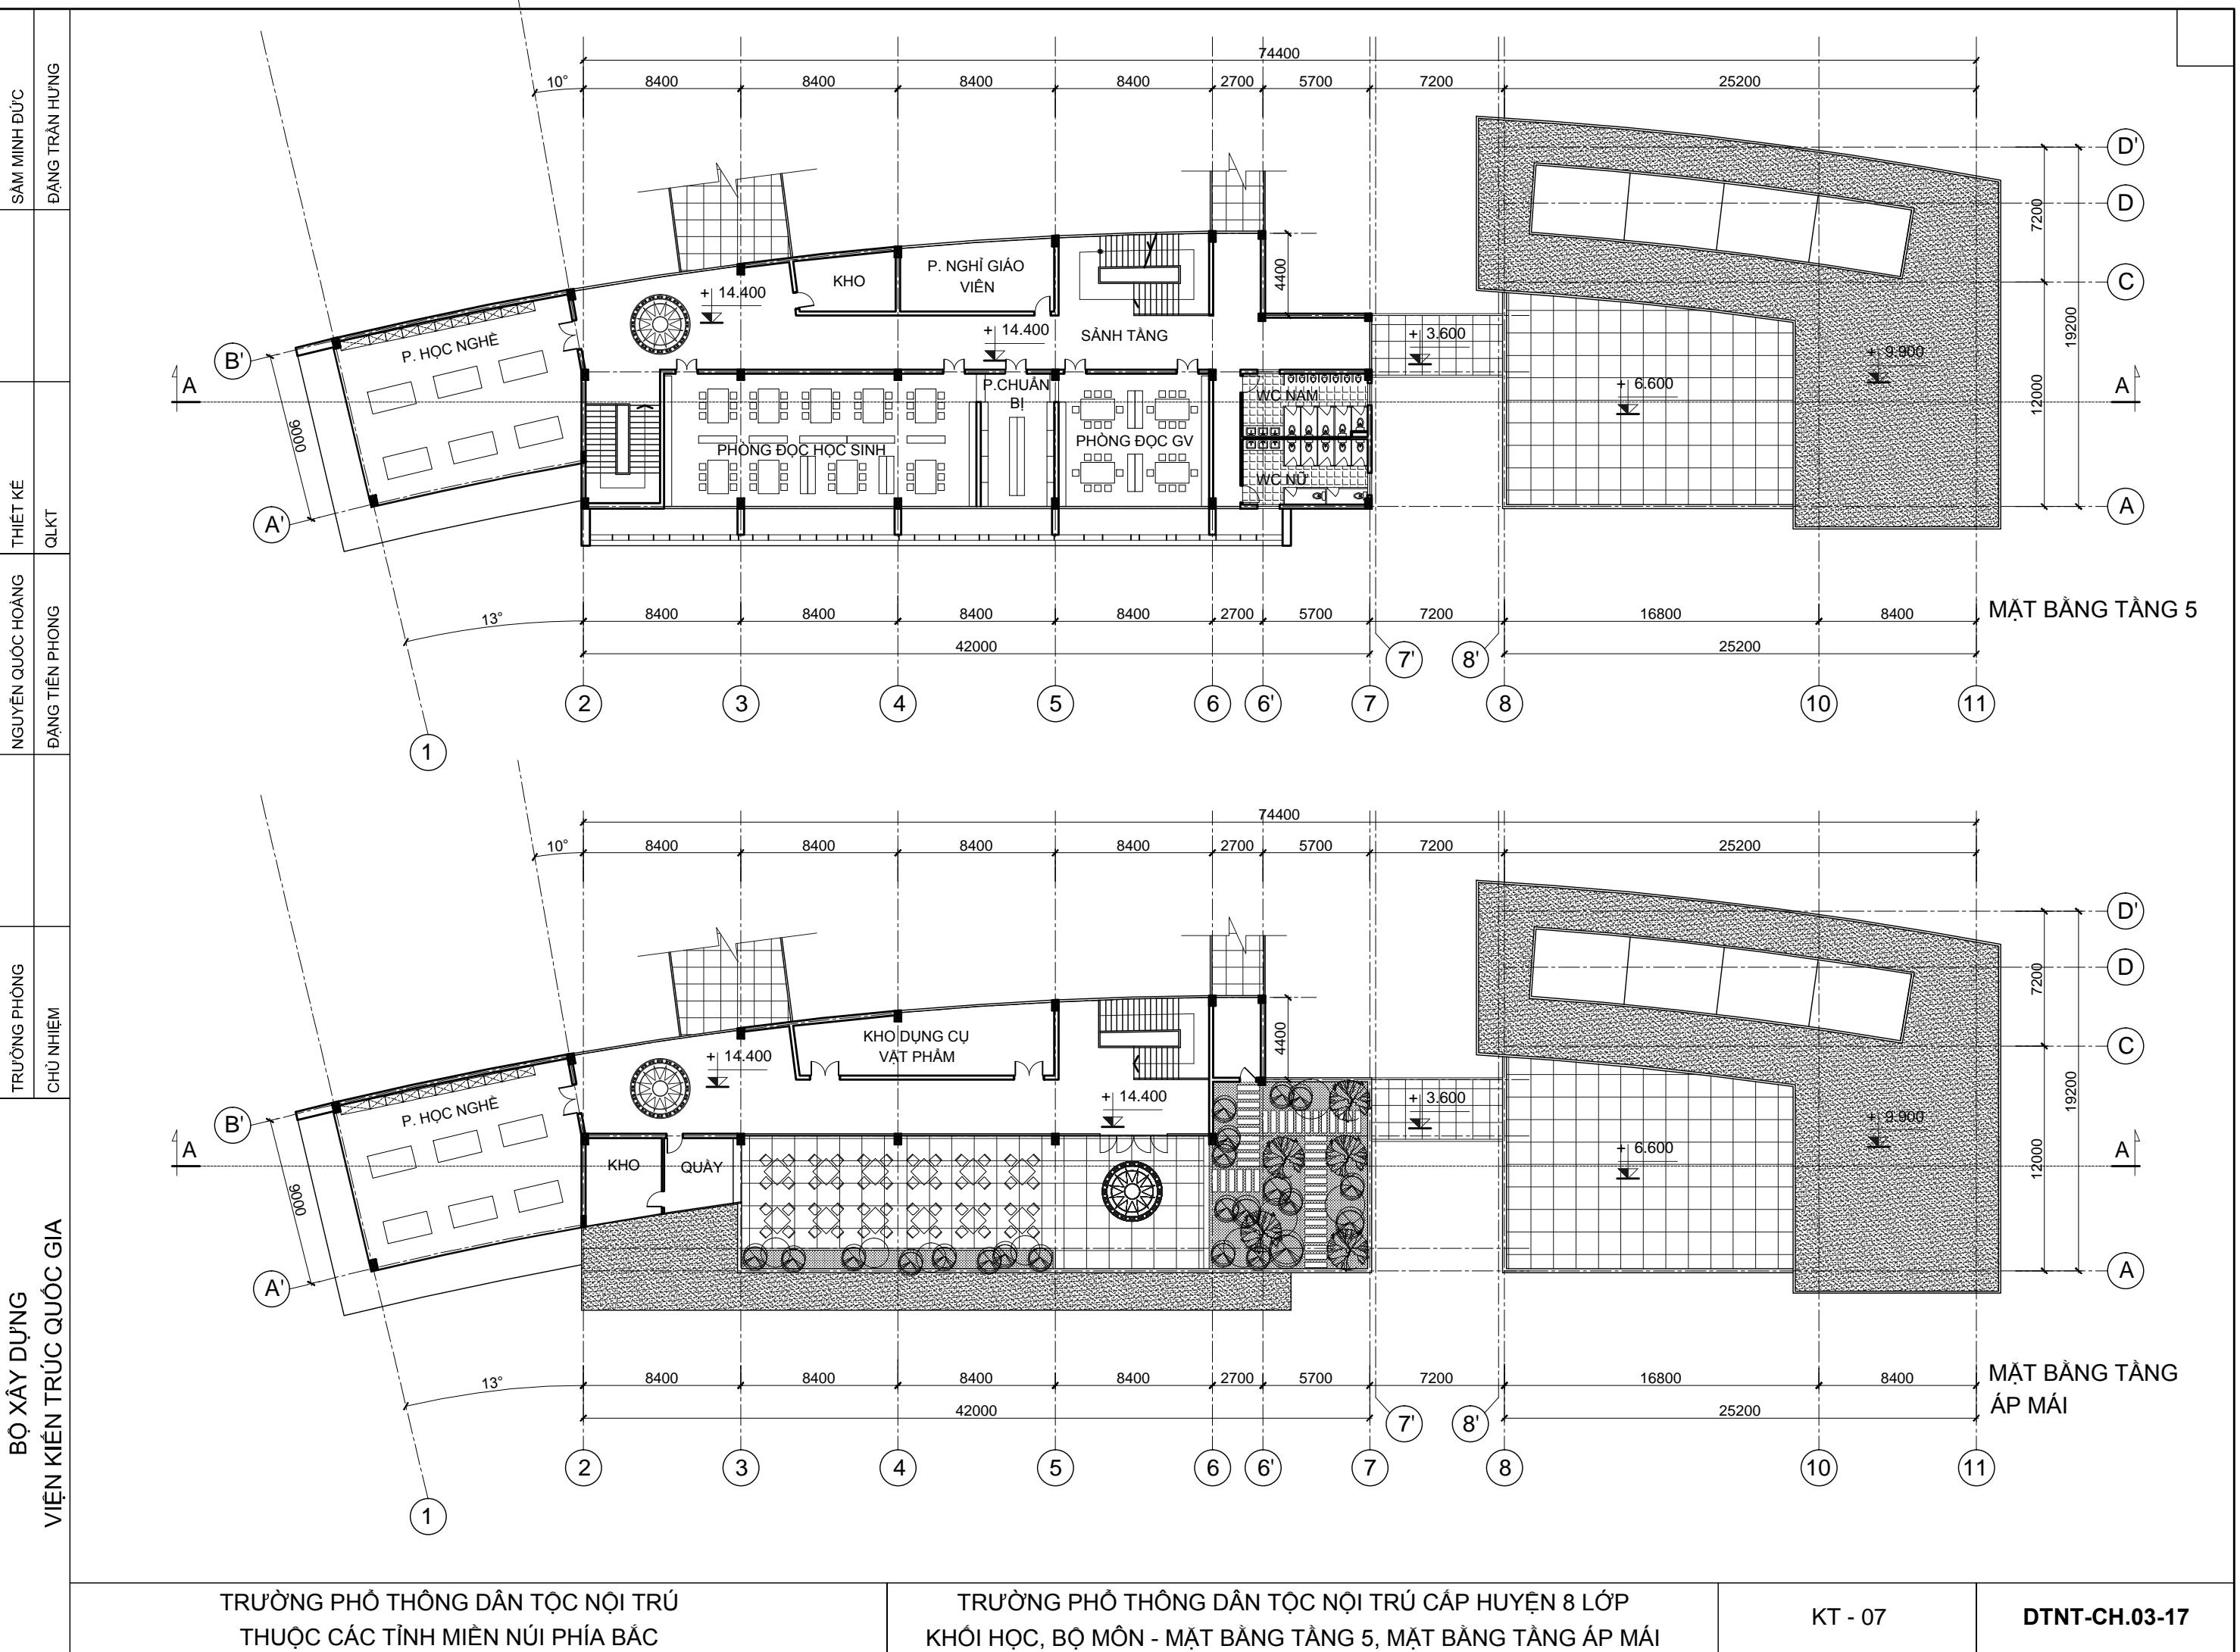

**ĐẶT HÌNH**

|              |                   |          |                |
|--------------|-------------------|----------|----------------|
| TRƯỜNG PHÒNG | NGUYỄN QUỐC HOÀNG | THIẾT KẾ | SÀM MINH ĐỨC   |
| CHỦ NHẬM     | ĐẶNG TIỀN PHONG   | QLKT     | ĐẶNG TRẦN HƯNG |

**MÁT BẰNG MÁI**

**MÁT ĐỨNG TRỰC A-D**

**MÁT ĐỨNG TRỰC B'-A'**


**BỘ XÂY DỰNG  
VIỆN KIẾN TRÚC QUỐC GIA**

**TRƯỜNG THÔNG DÂN TỘC NỘI TRÚ  
THUỘC CÁC TỈNH MIỀN NÚI PHÍA BẮC**


**TRƯỜNG THÔNG DÂN TỘC NỘI TRÚ CẤP HUYỆN 8 LỚP  
KHỐI HỌC. BỘ MÔN - MÁT BẰNG MÁI. MÁT ĐỨNG TRỰC A-D. TRỰC B'-A'**

**KT - 08**


**DTNT-CH.03-17**

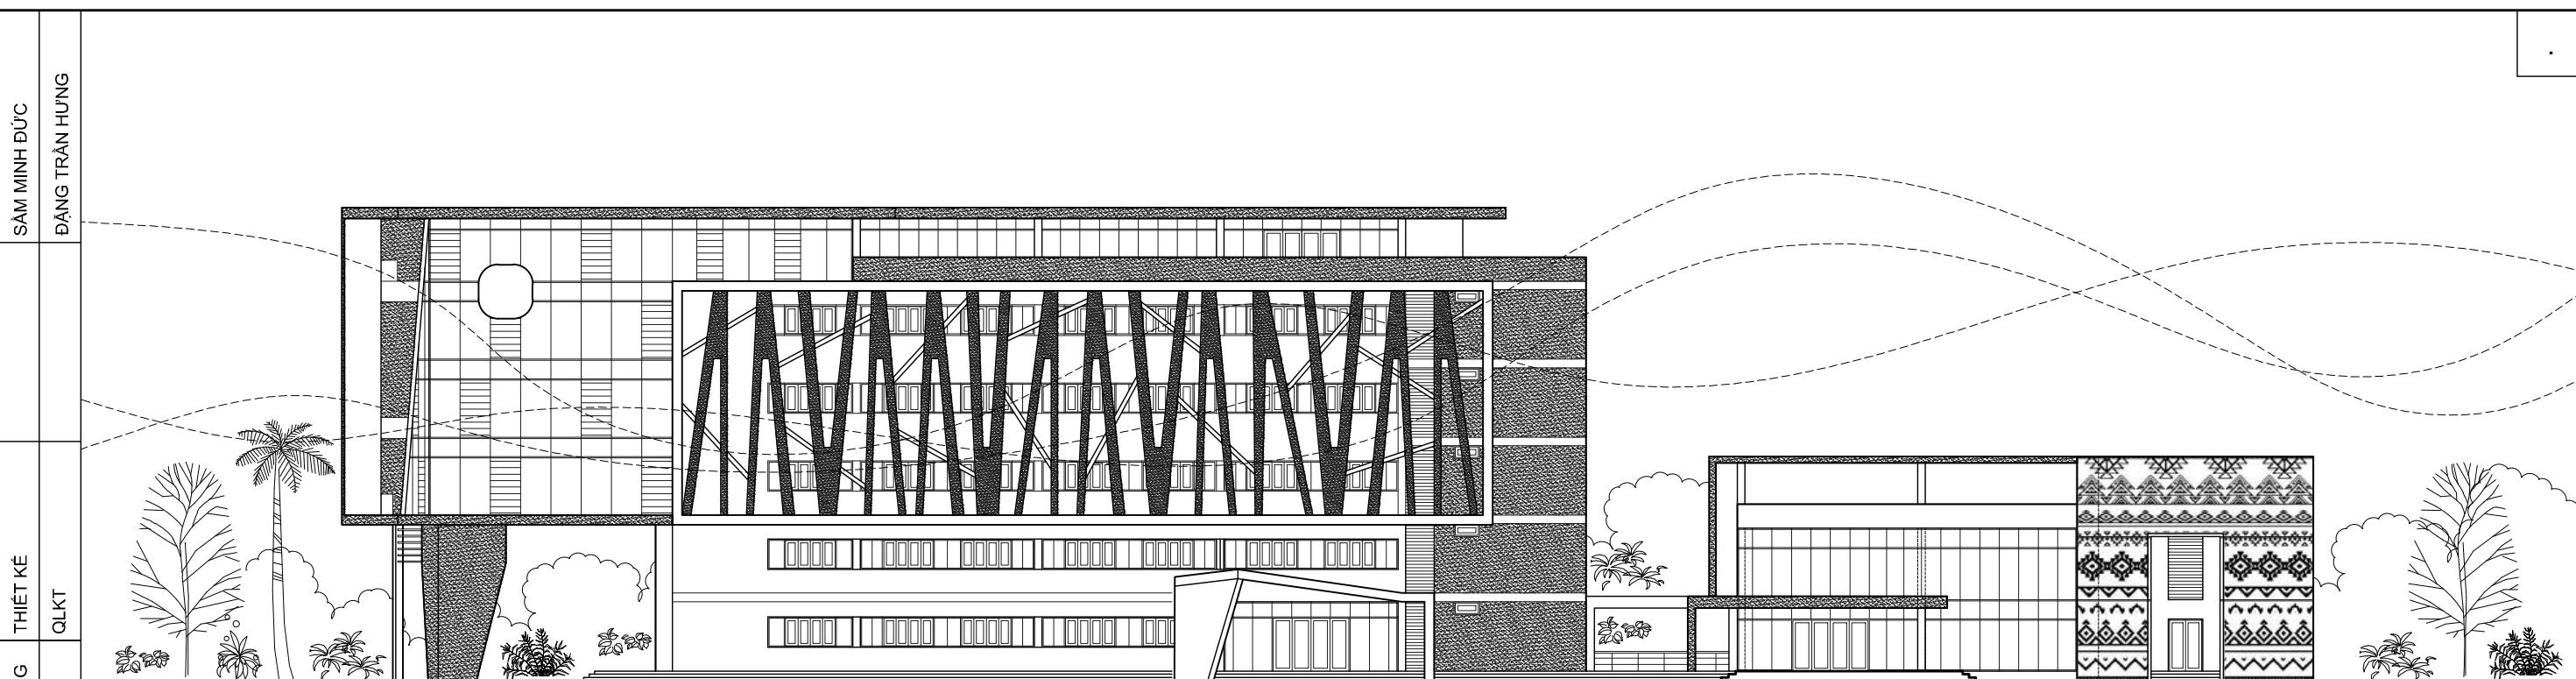



MẶT ĐỨNG TRỤC 1-11

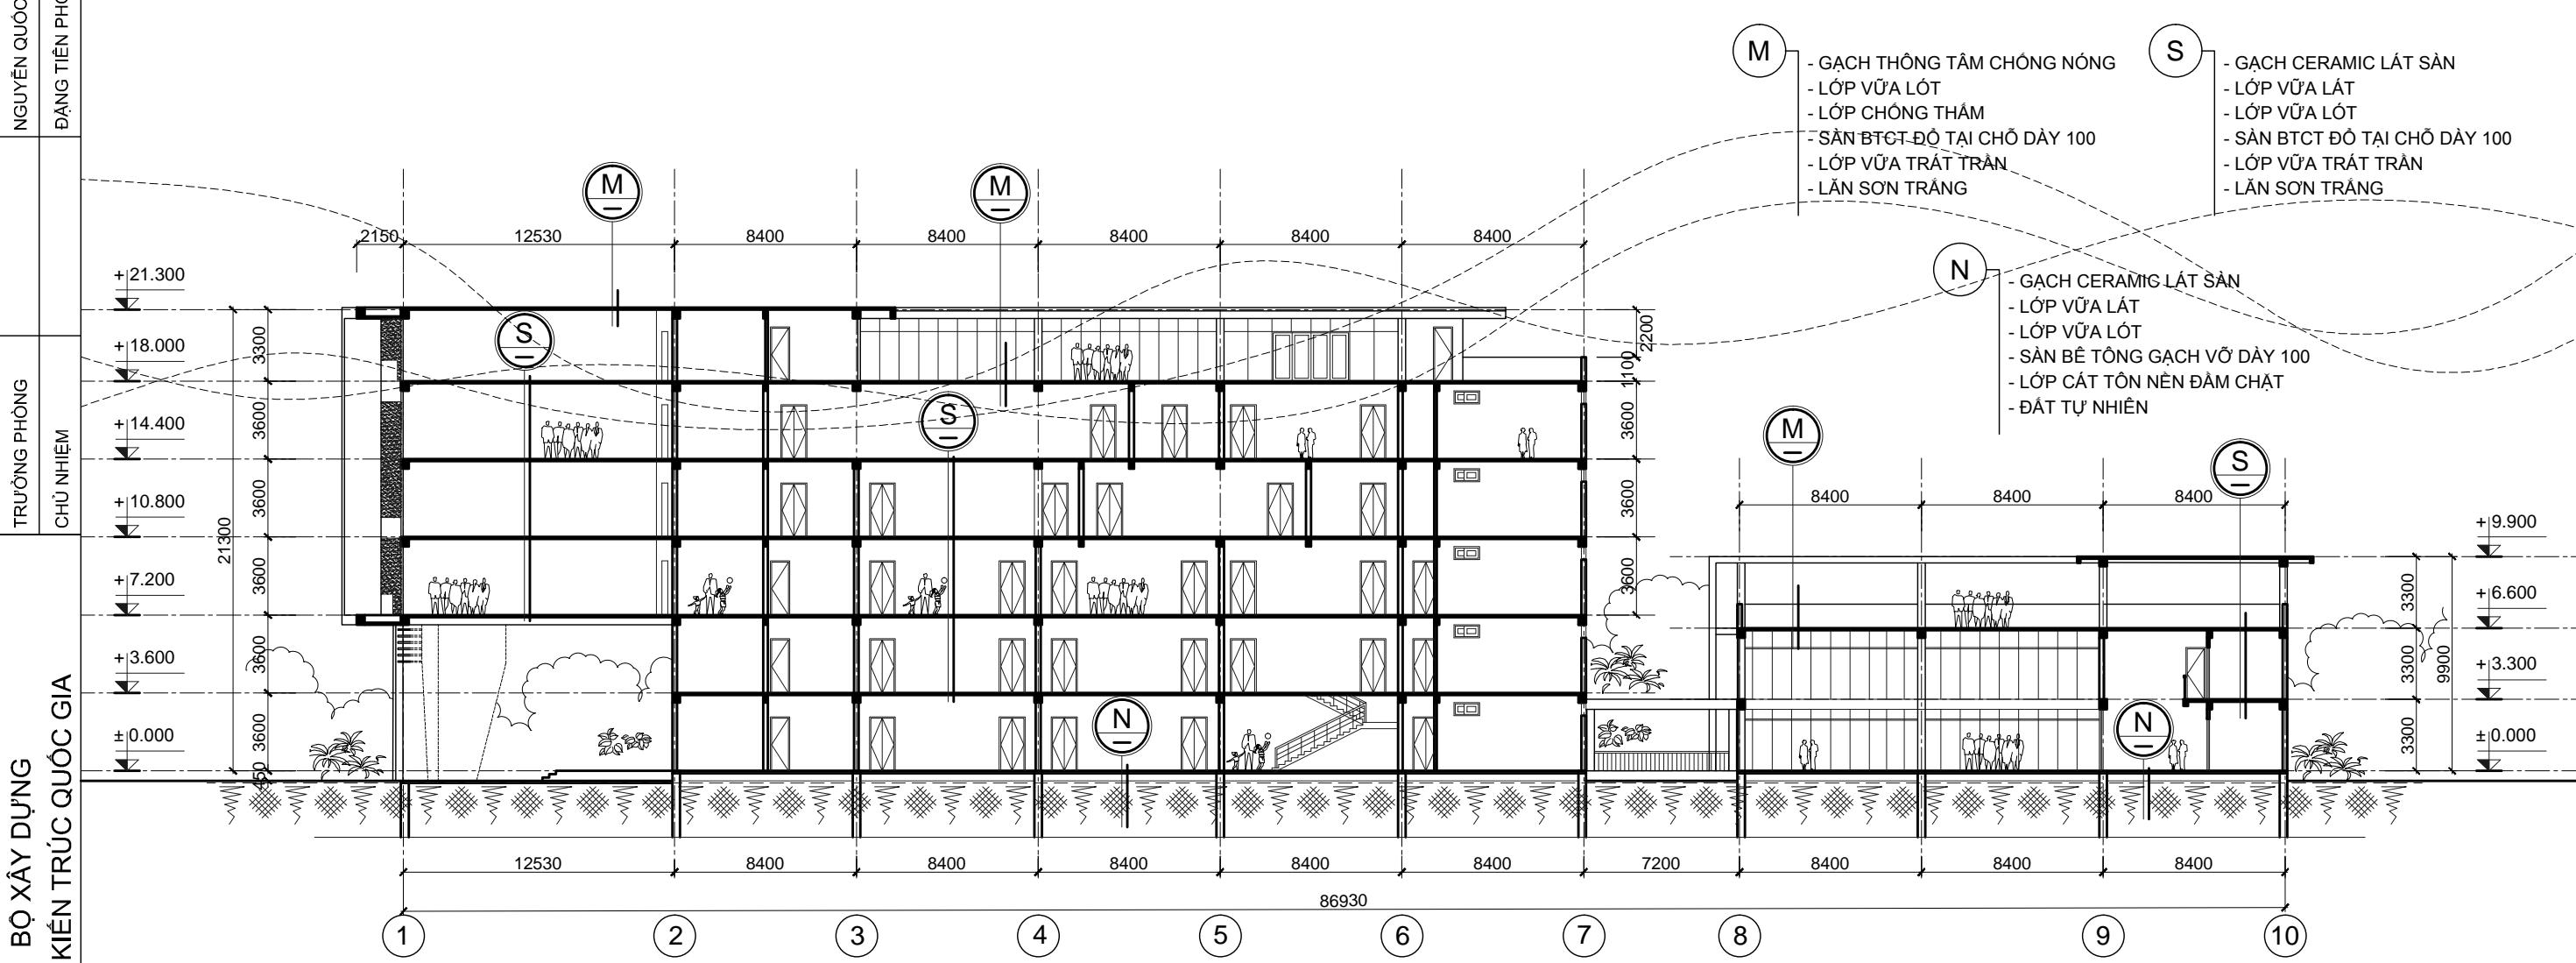



MẶT CẮT A-A

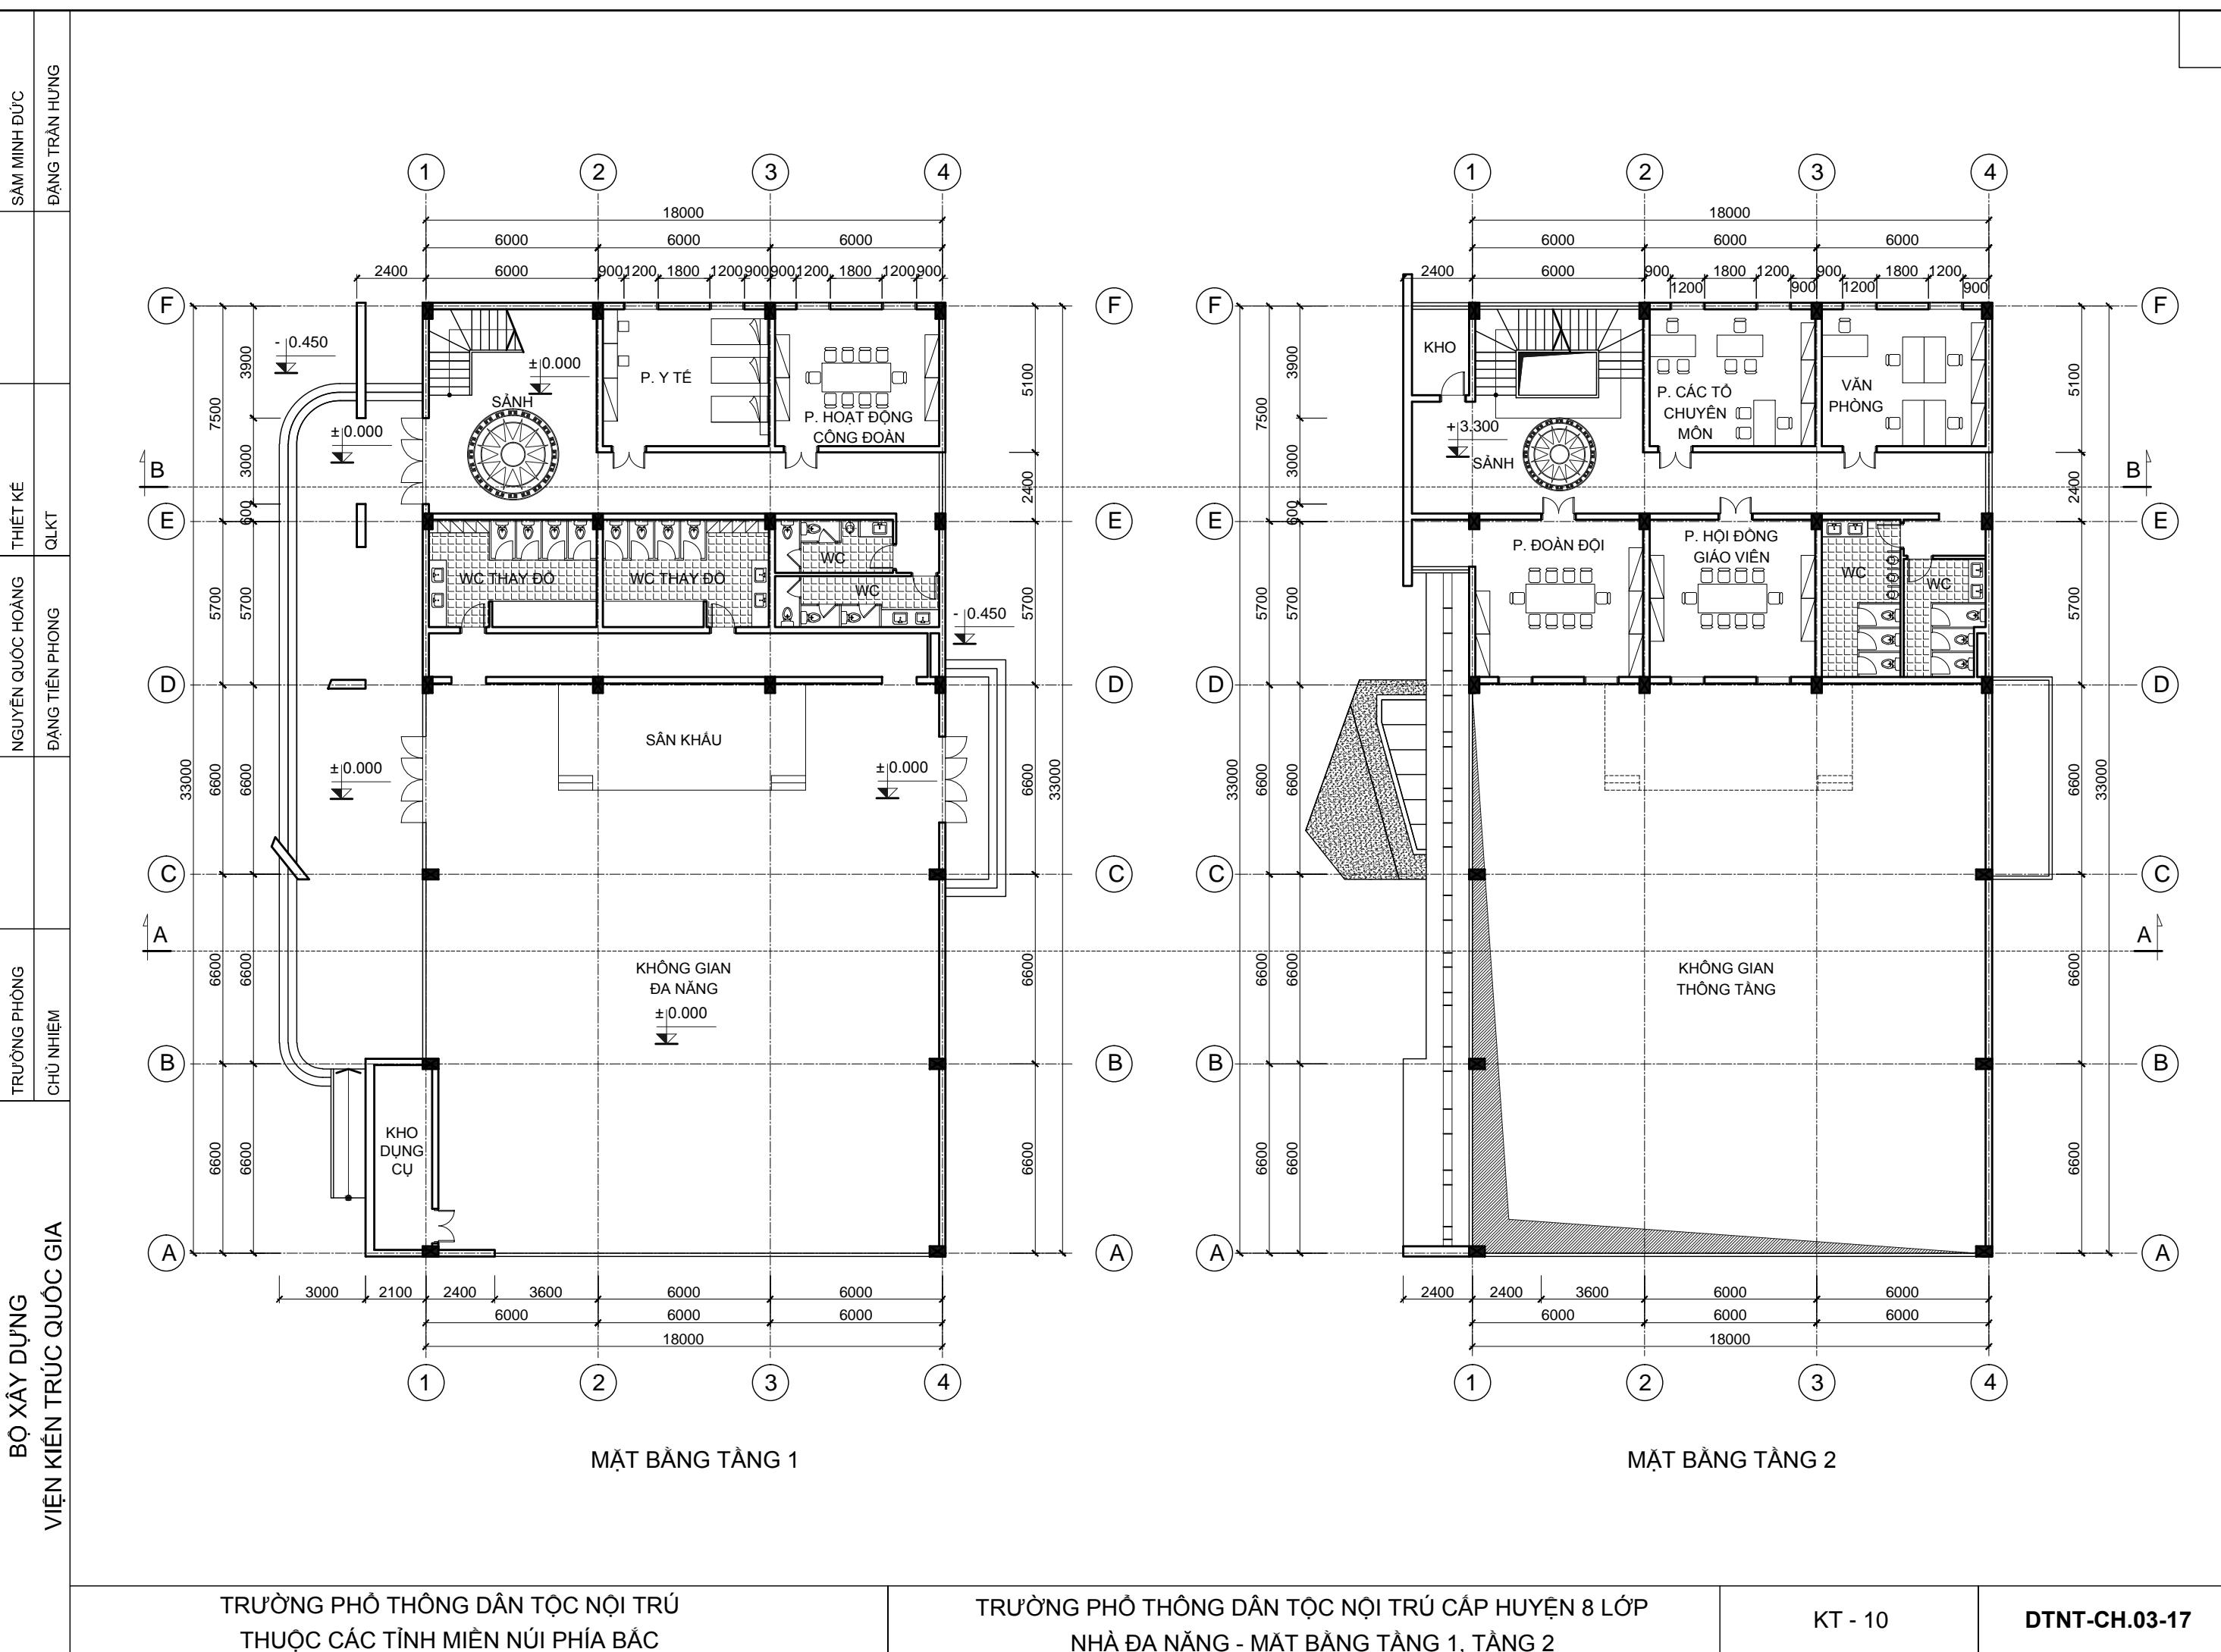


|                         |              |                   |          |                |
|-------------------------|--------------|-------------------|----------|----------------|
| BỘ XÂY DỰNG             | TRƯỜNG PHÒNG | NGUYỄN QUỐC HOÀNG | THIẾT KẾ | SÀM MINH ĐỨC   |
| VIỆN KIẾN TRÚC QUỐC GIA | CHỦ NHẬM     | ĐẶNG TIỀN PHONG   | QLKT     | ĐẶNG TRẦN HƯNG |

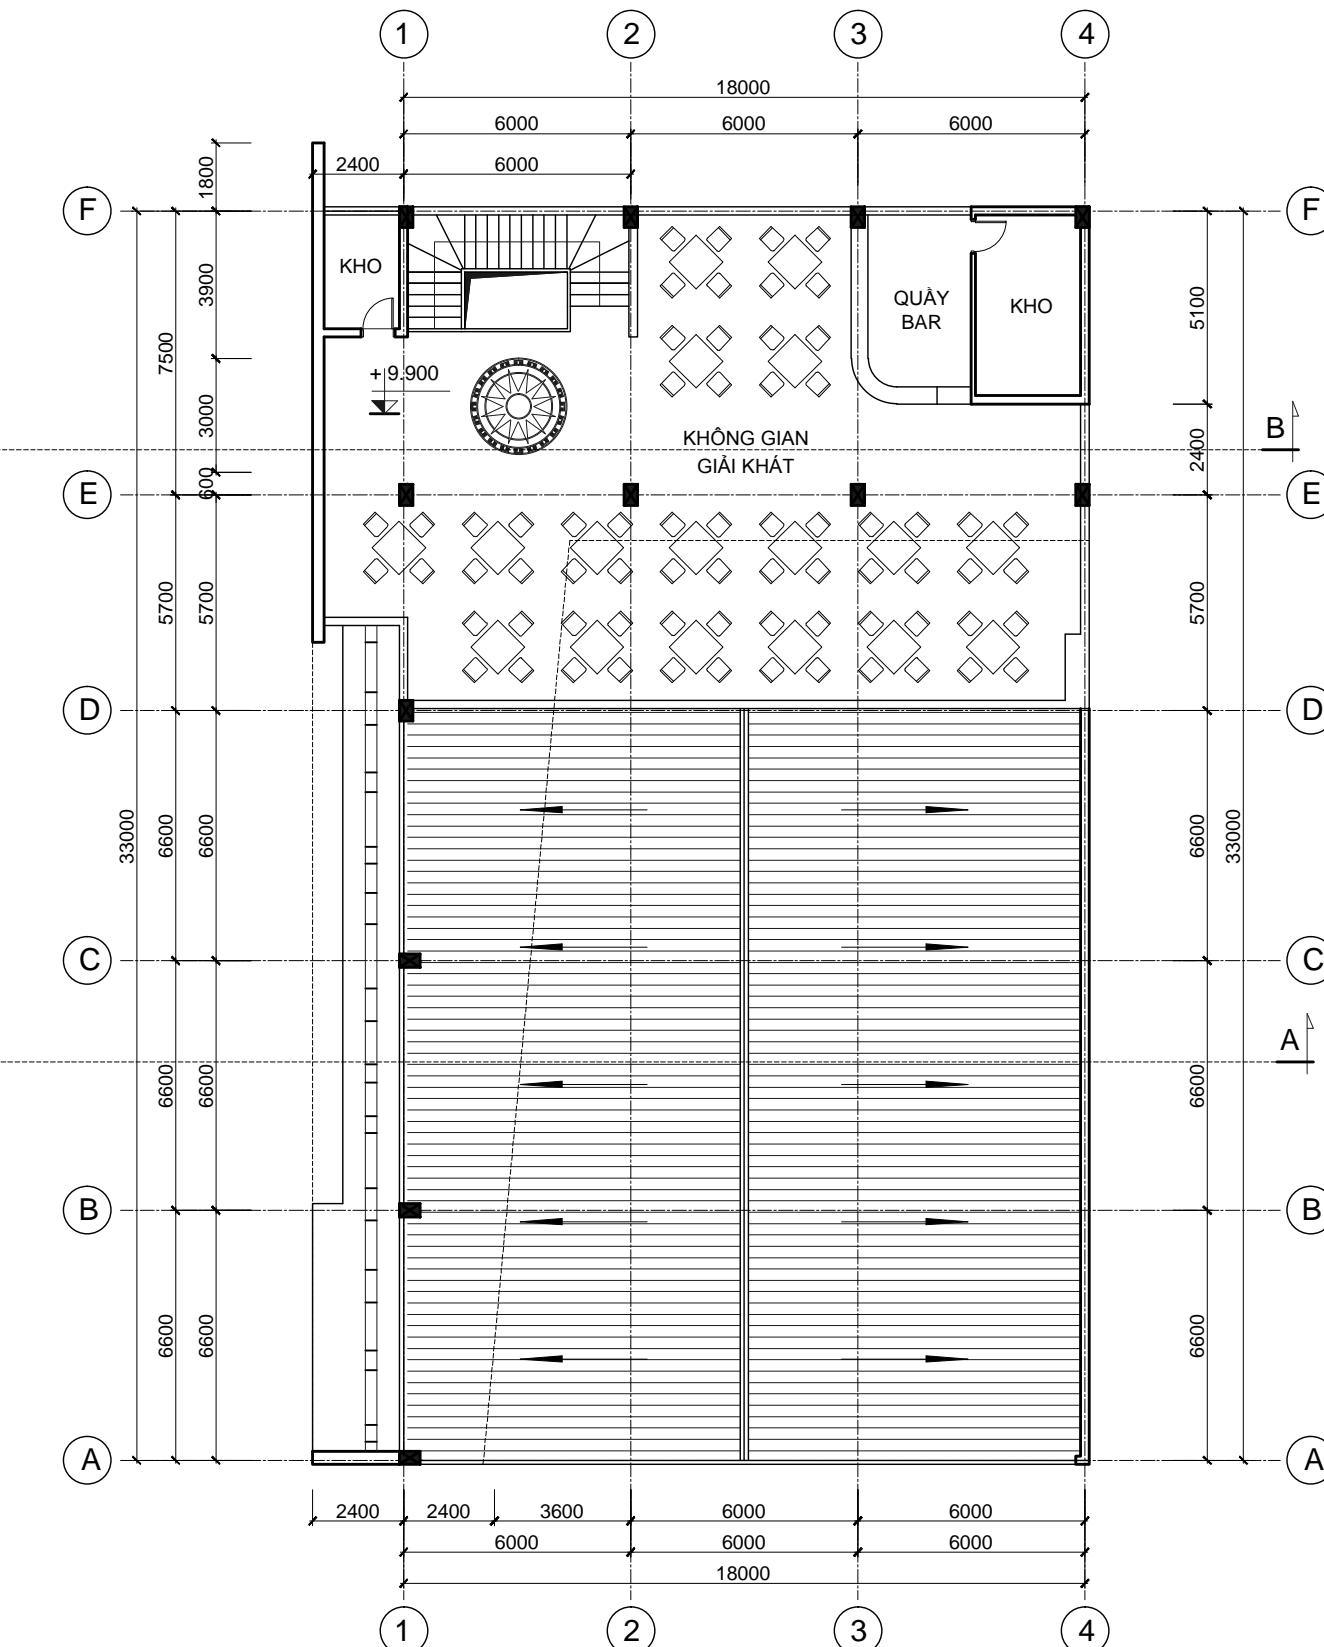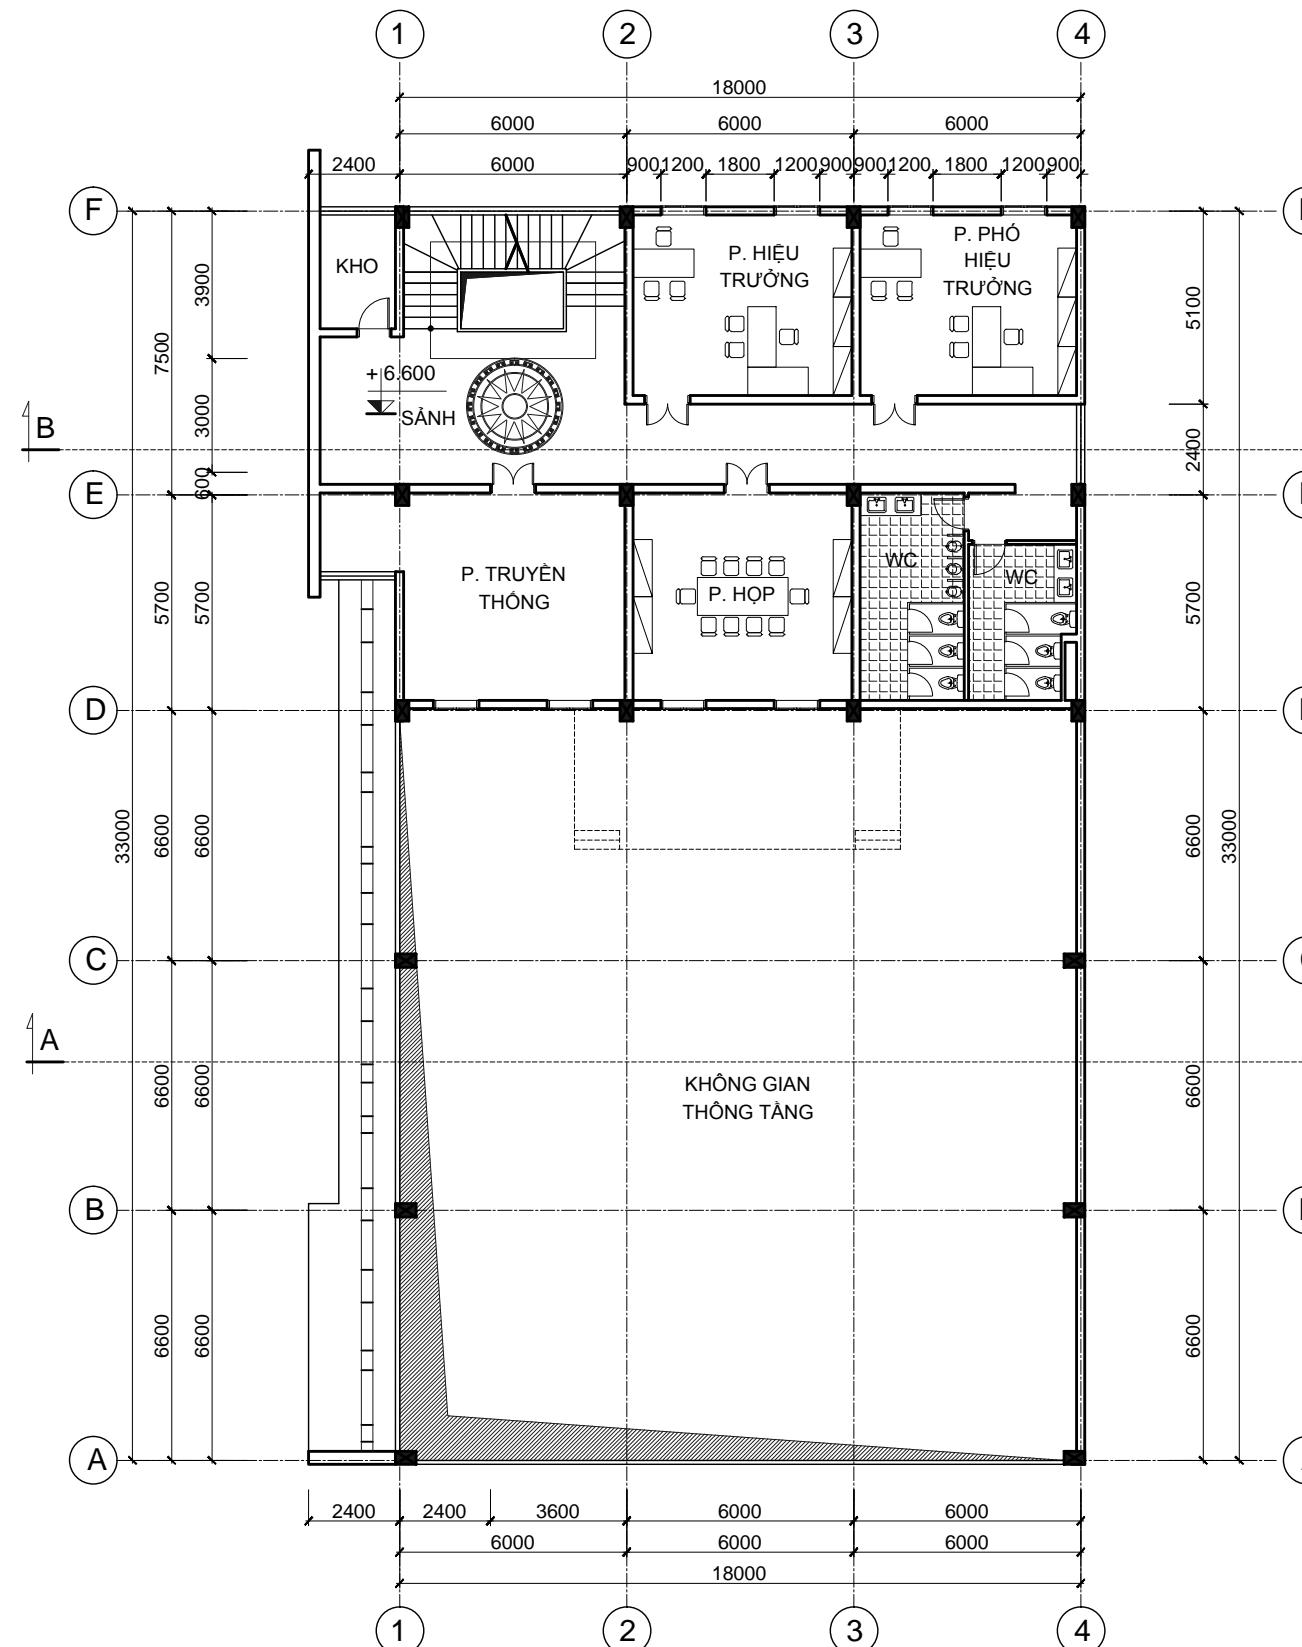

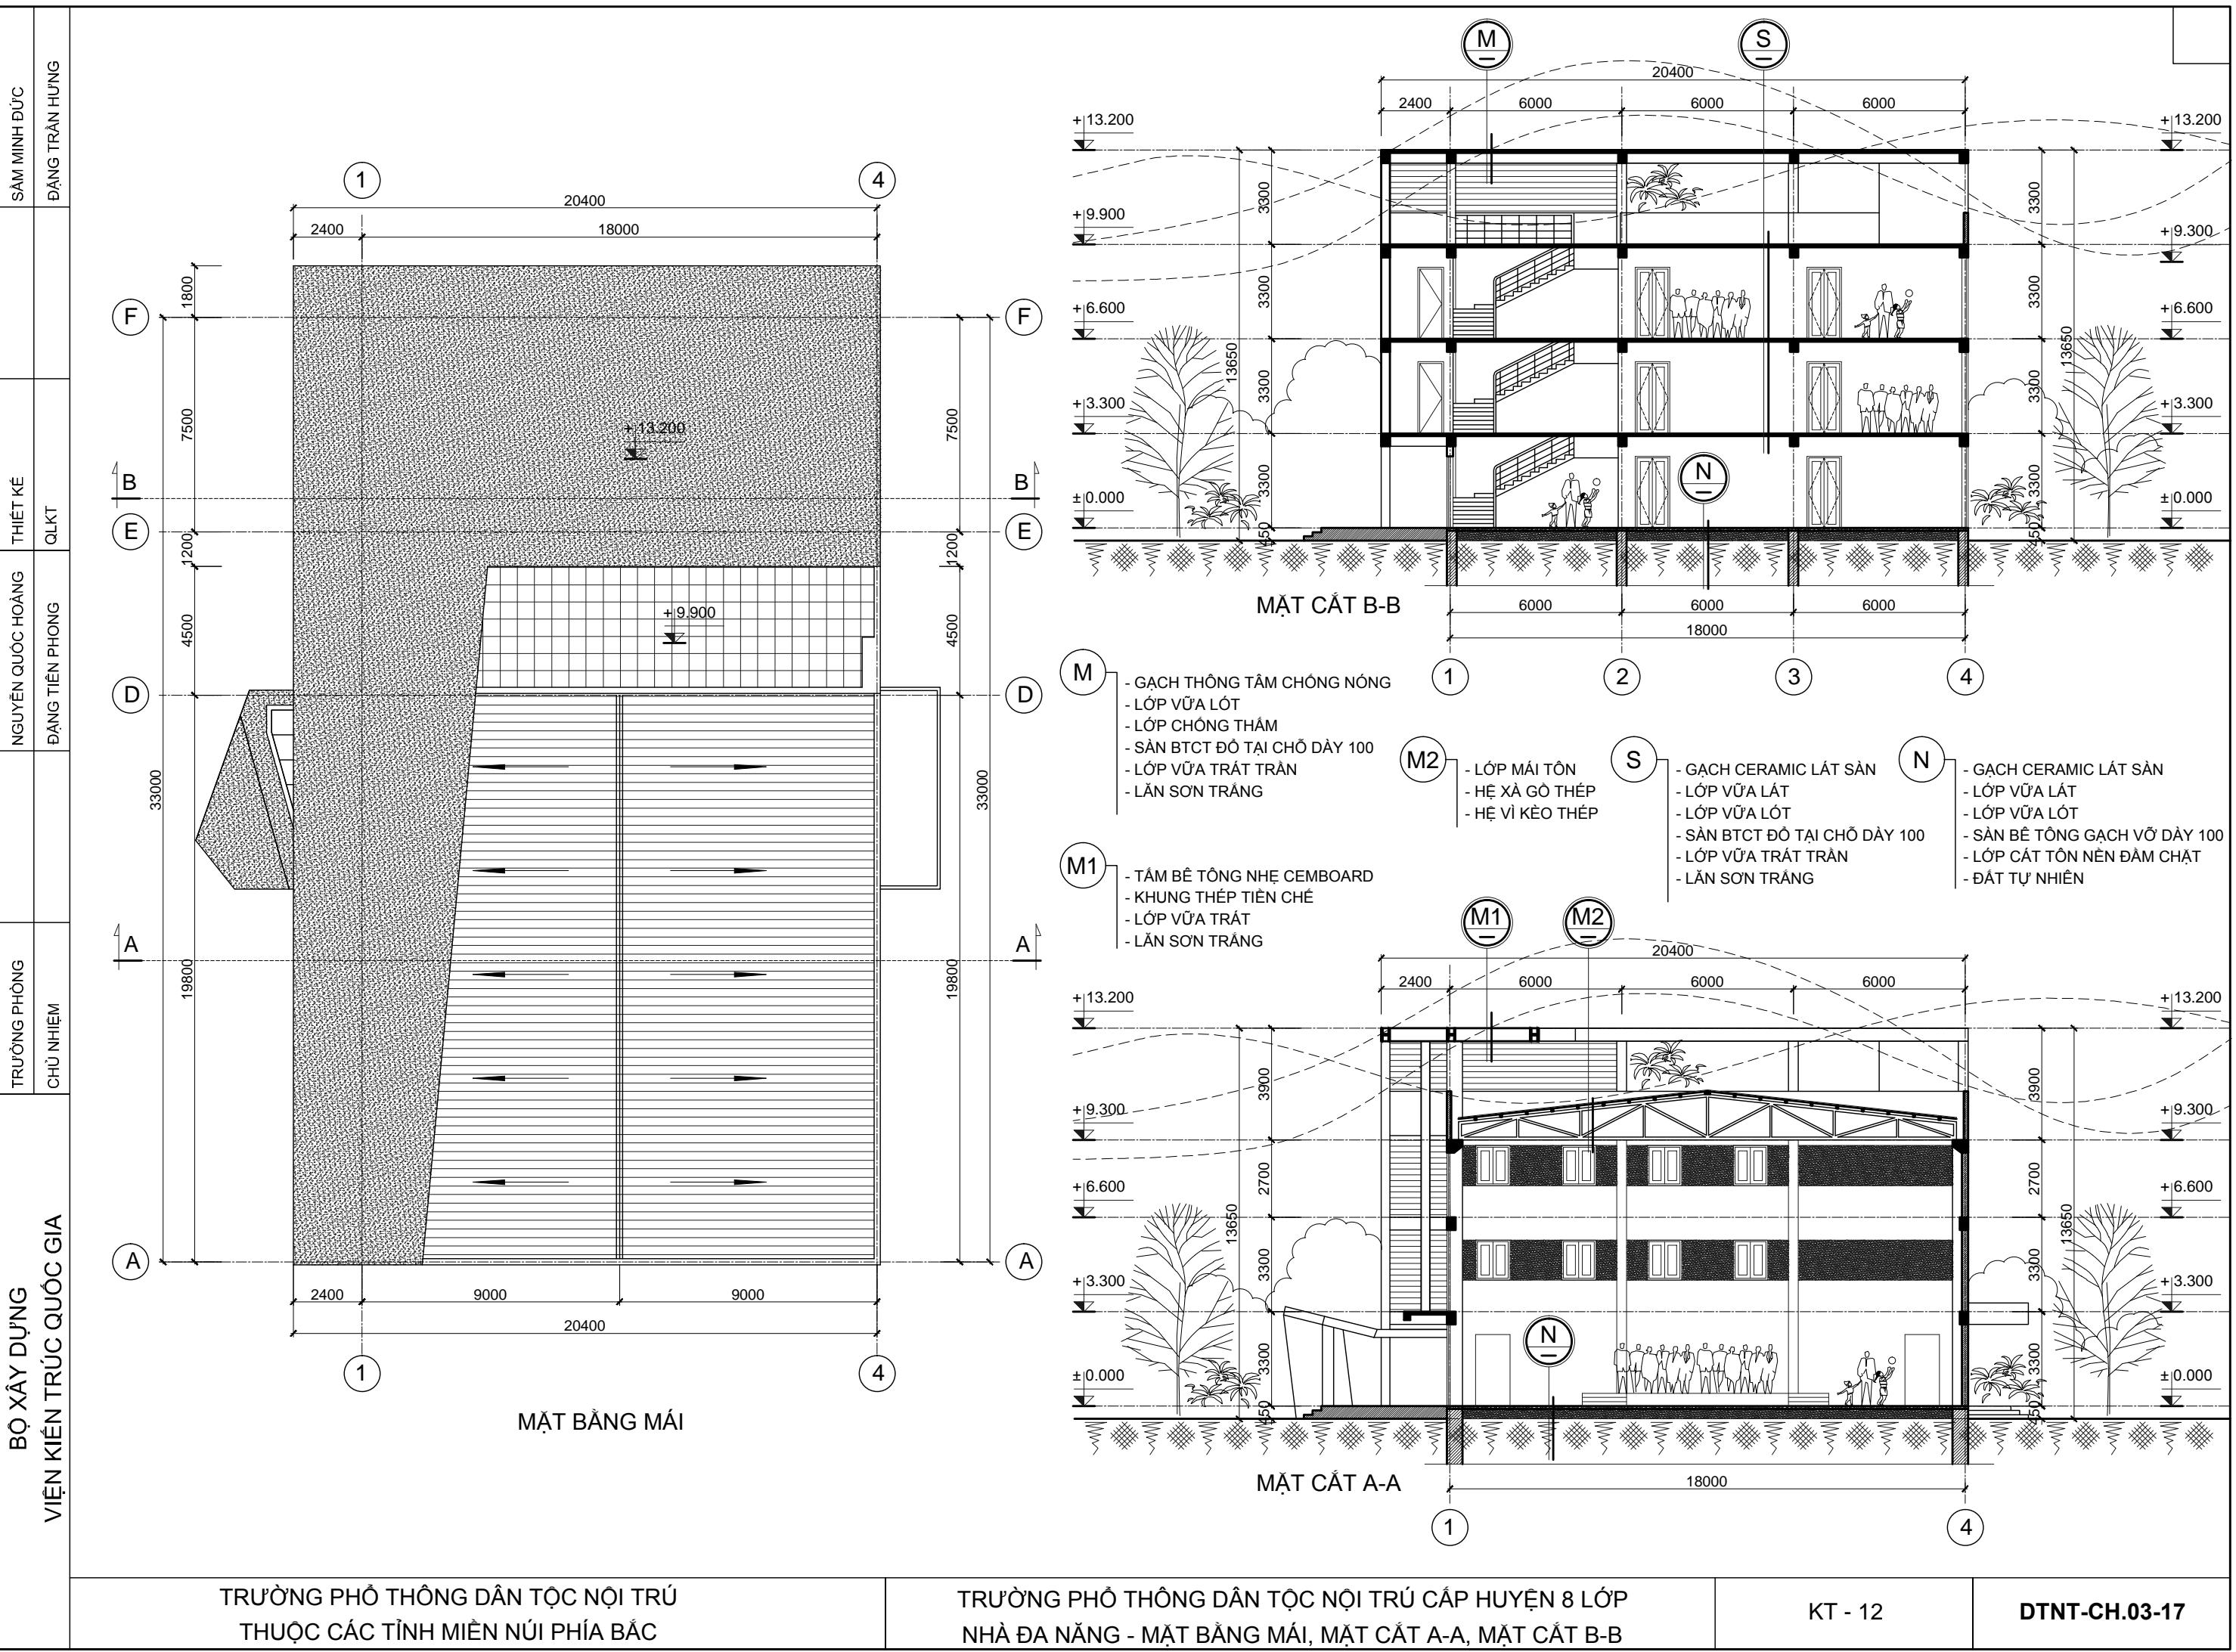

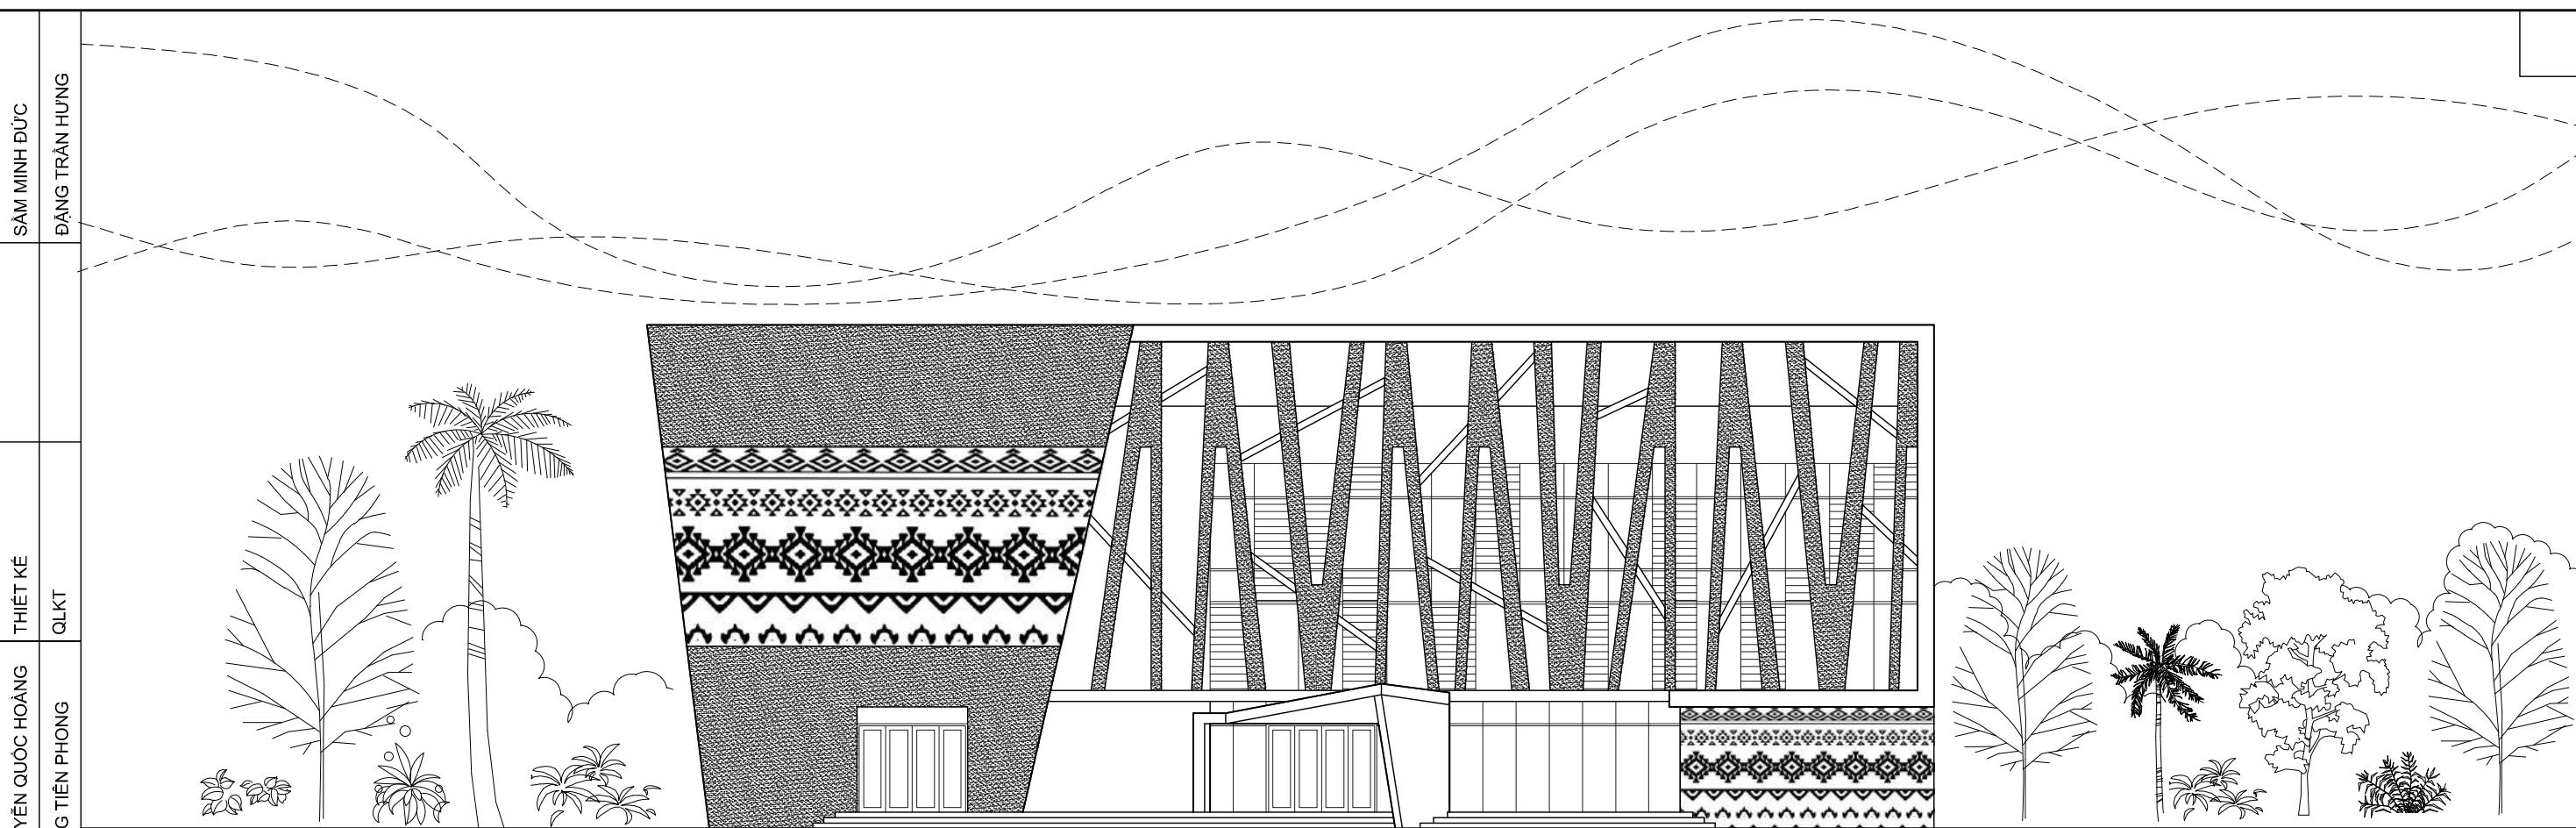


MẶT ĐỨNG TRỰC F-A

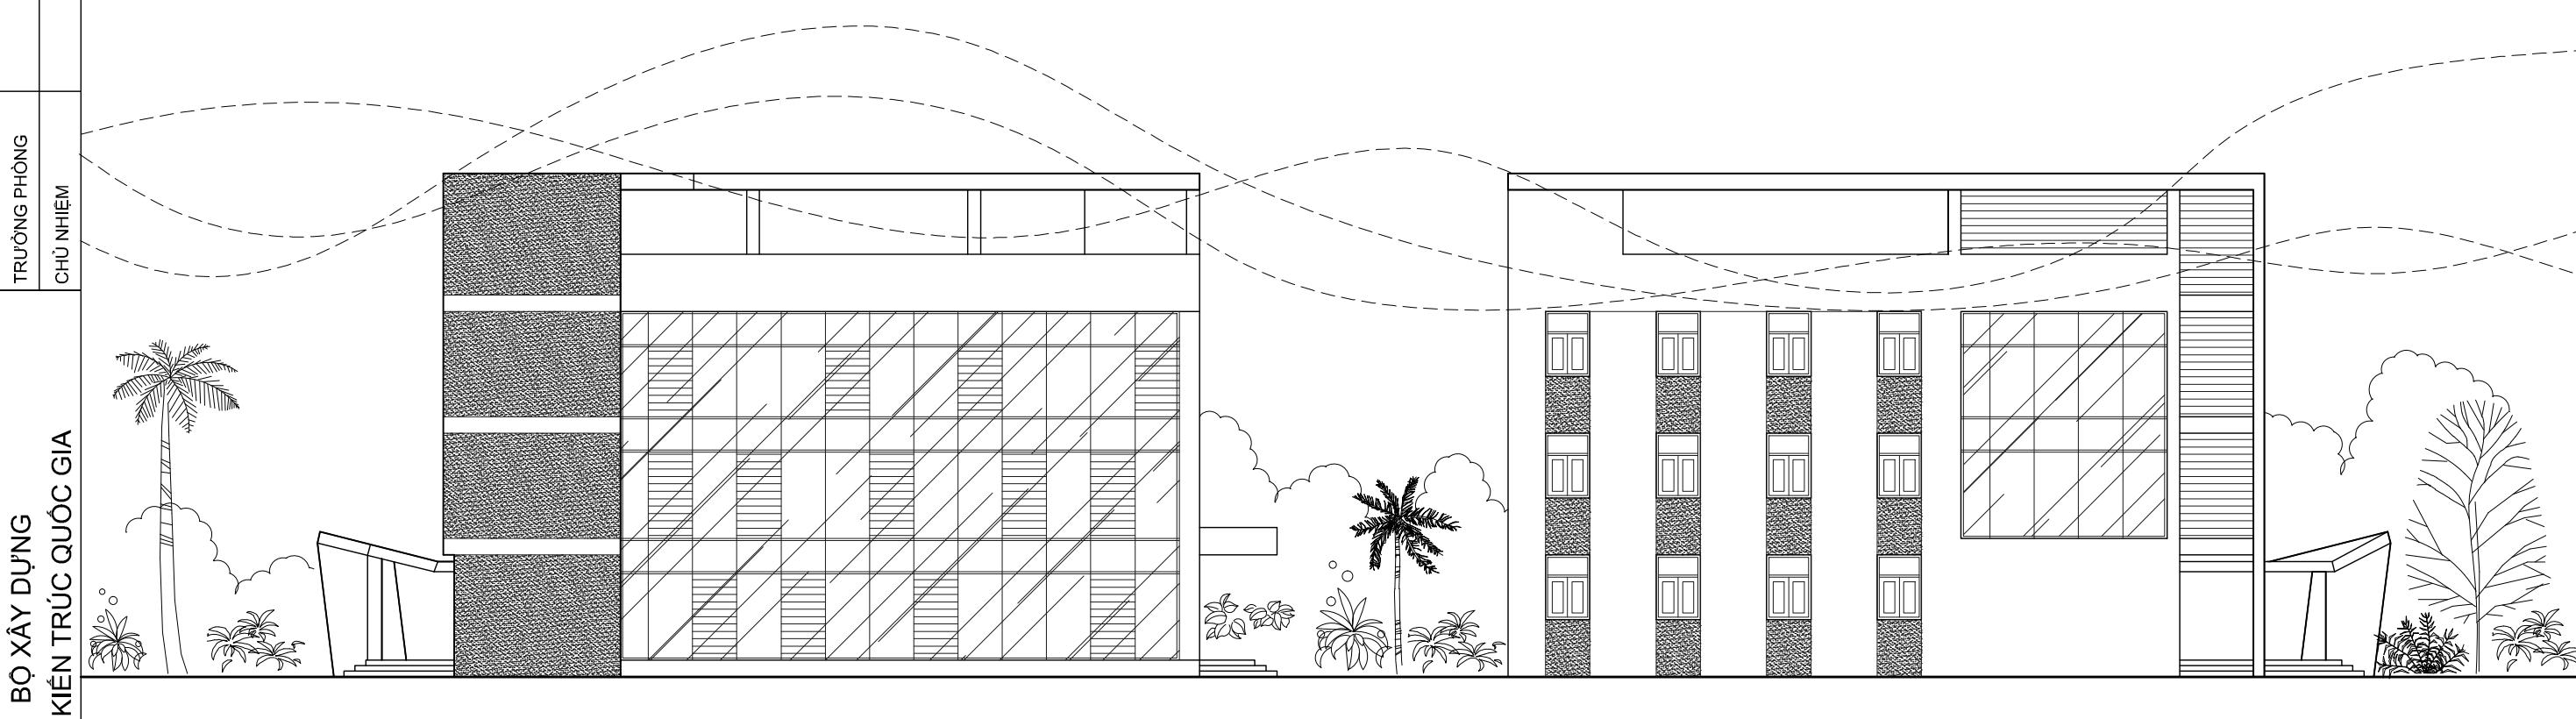



MẶT ĐỨNG TRỰC 1-4

MẶT ĐỨNG TRỰC 4-1

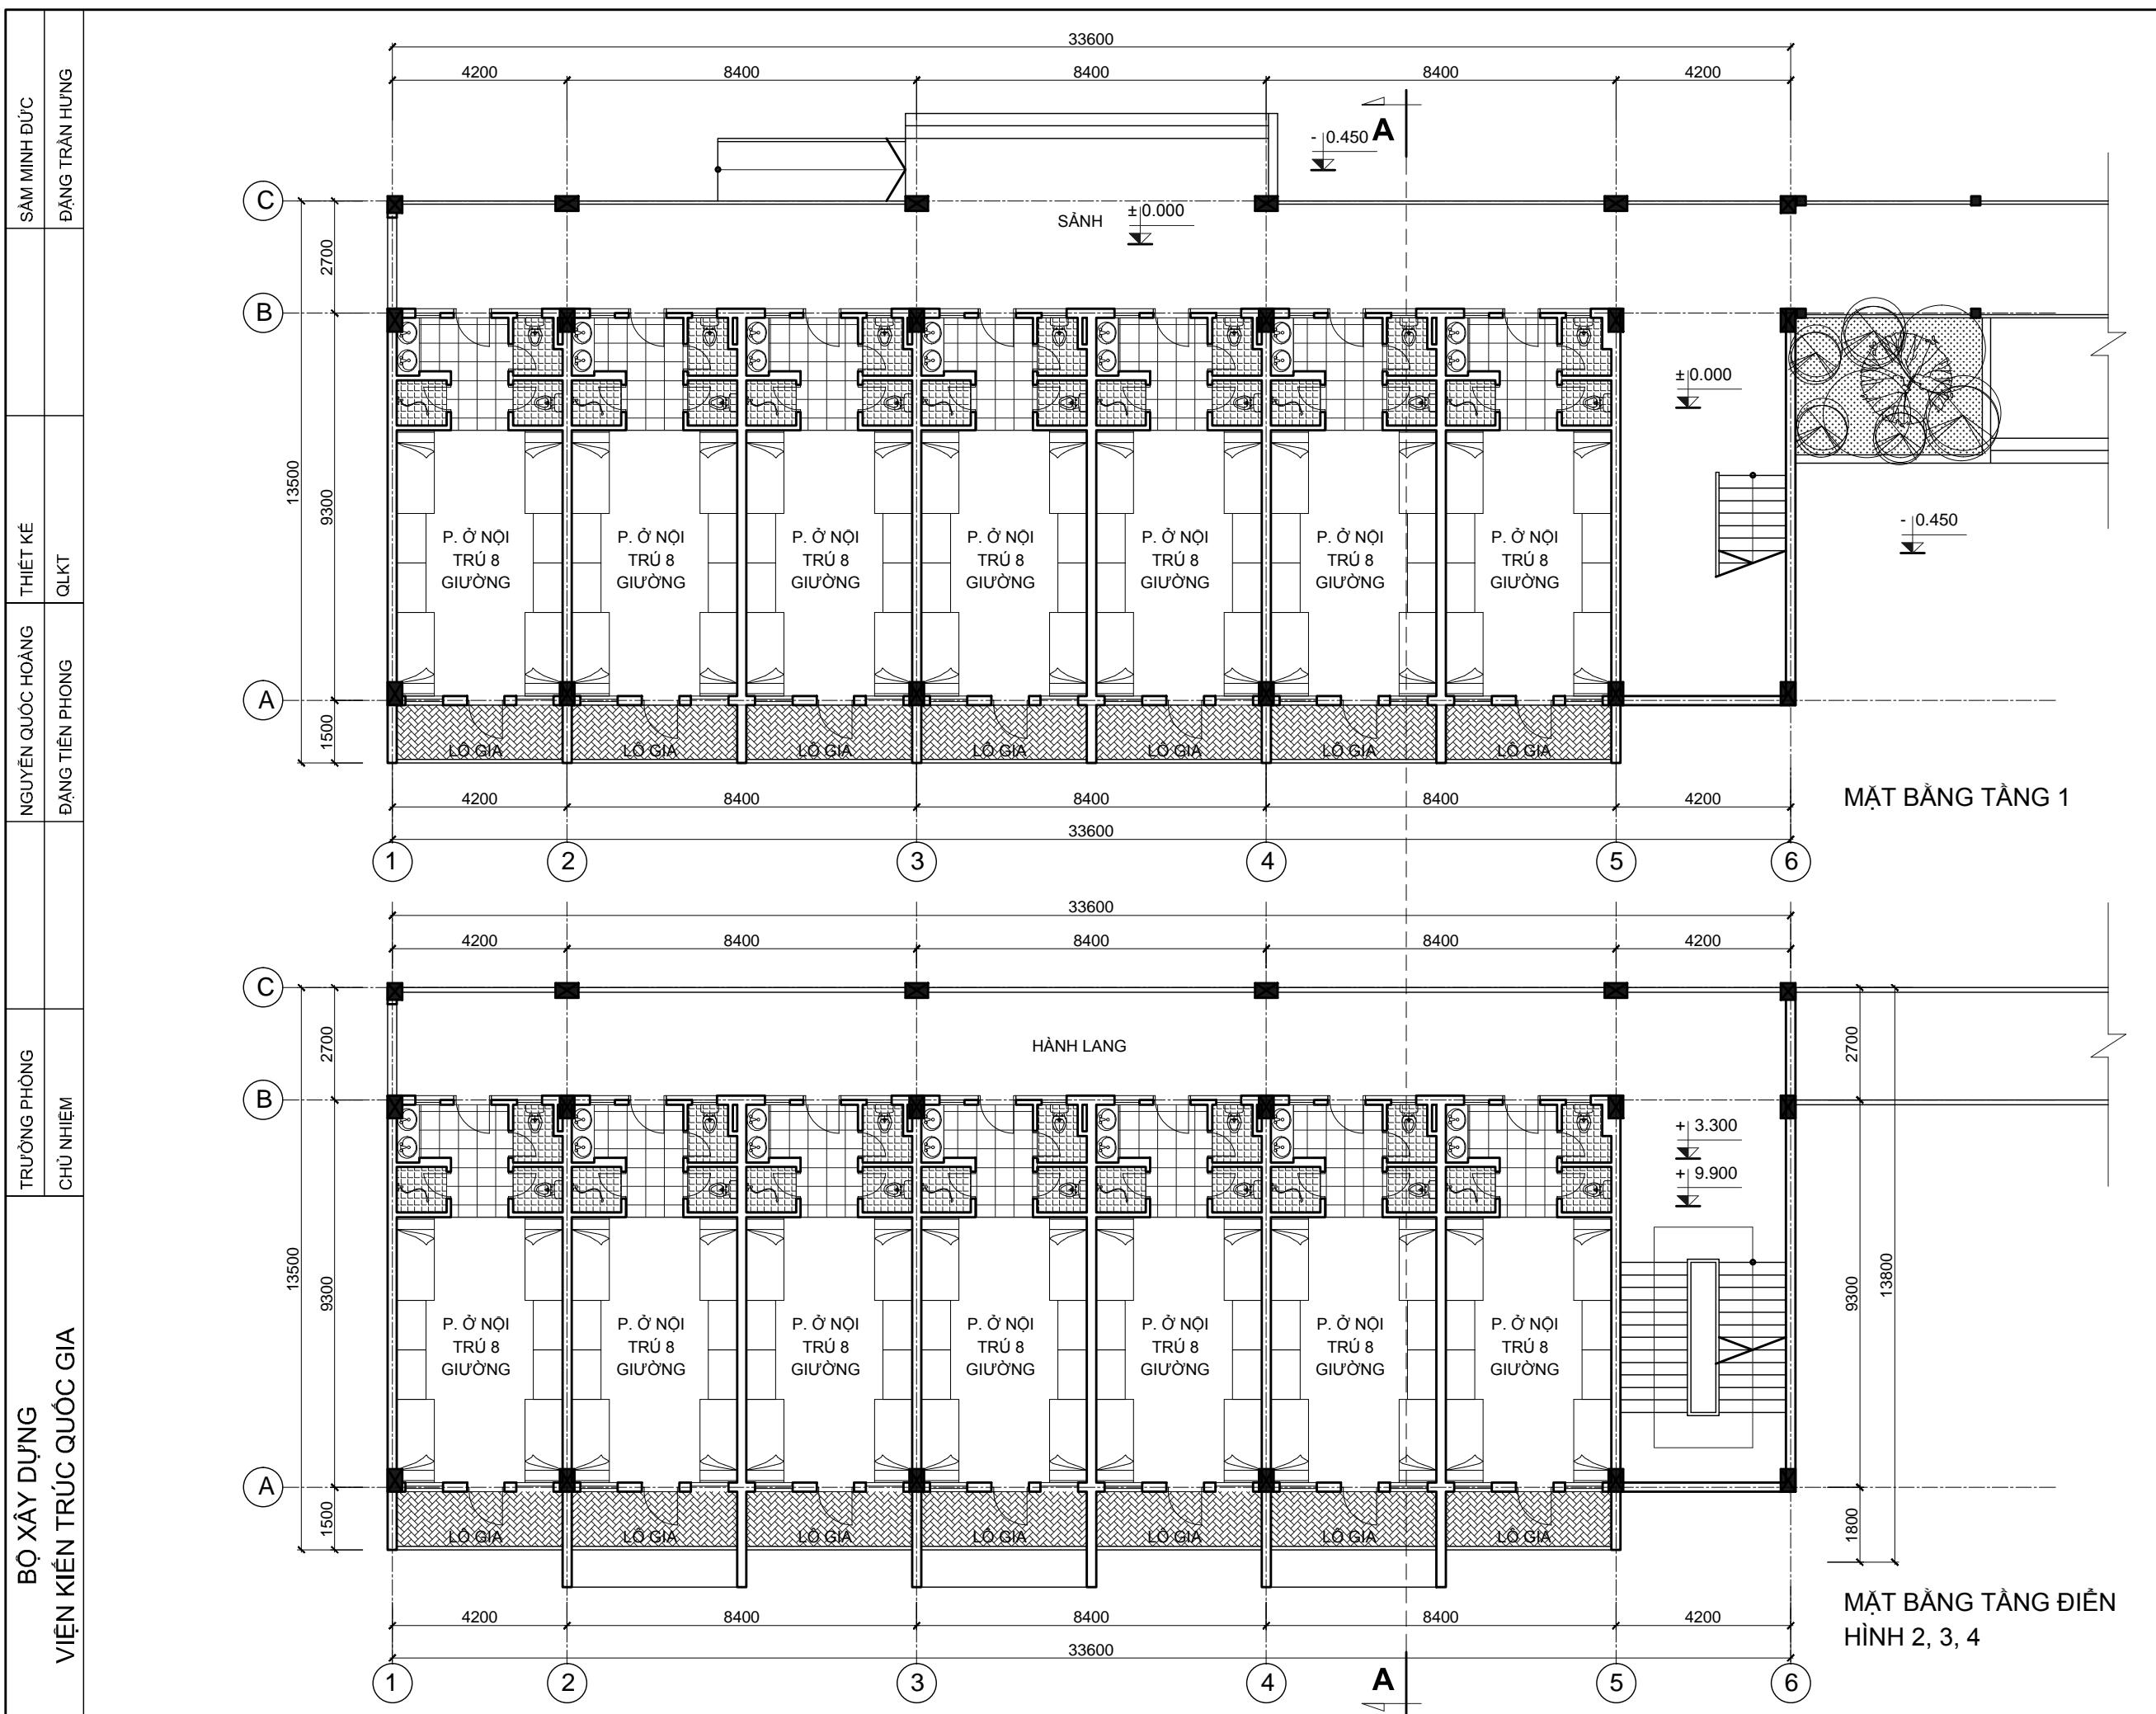

|  |                            |                                      |                  |                                |
|--|----------------------------|--------------------------------------|------------------|--------------------------------|
| BỘ XÂY DỰNG<br>VIỆN KIẾN TRÚC QUỐC GIA | TRƯỜNG PHÒNG<br>CHỦ NHRIEM | NGUYỄN QUỐC HOÀNG<br>ĐẶNG TIỀN PHONG | THIẾT KẾ<br>QLKT | SÀM MINH ĐỨC<br>ĐẶNG TRẦN HƯNG |
|--|----------------------------|--------------------------------------|------------------|--------------------------------|

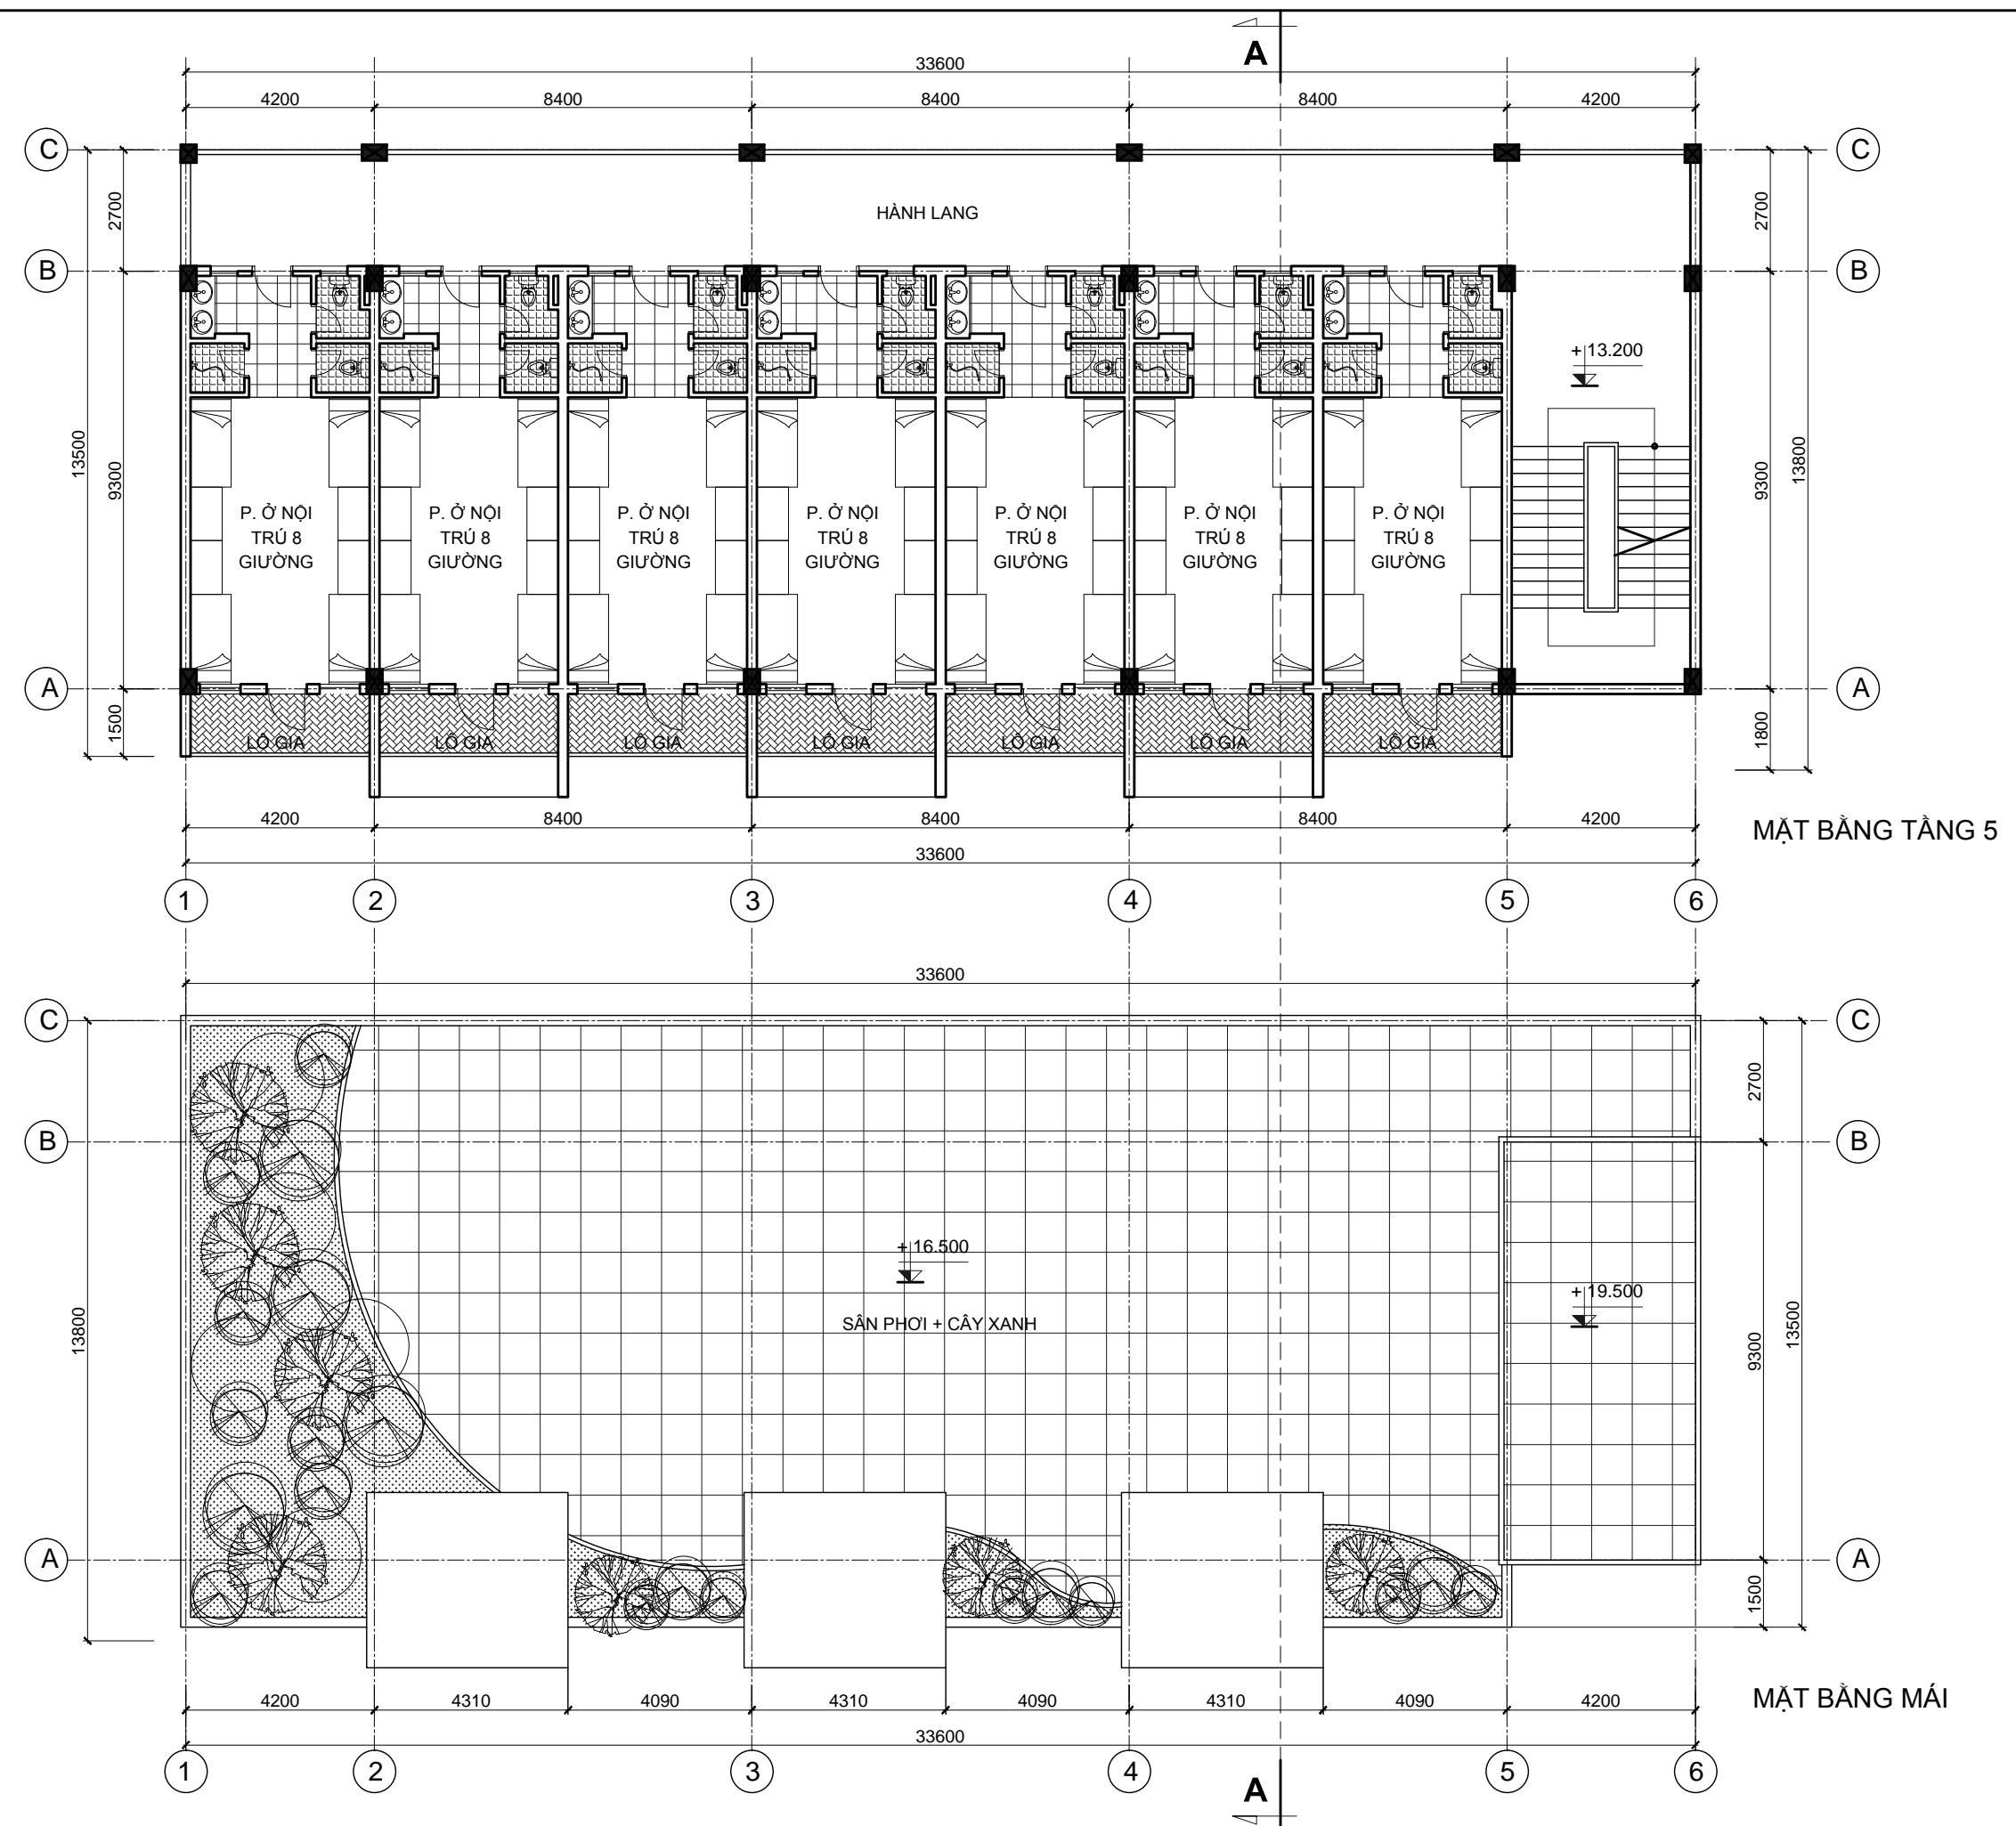

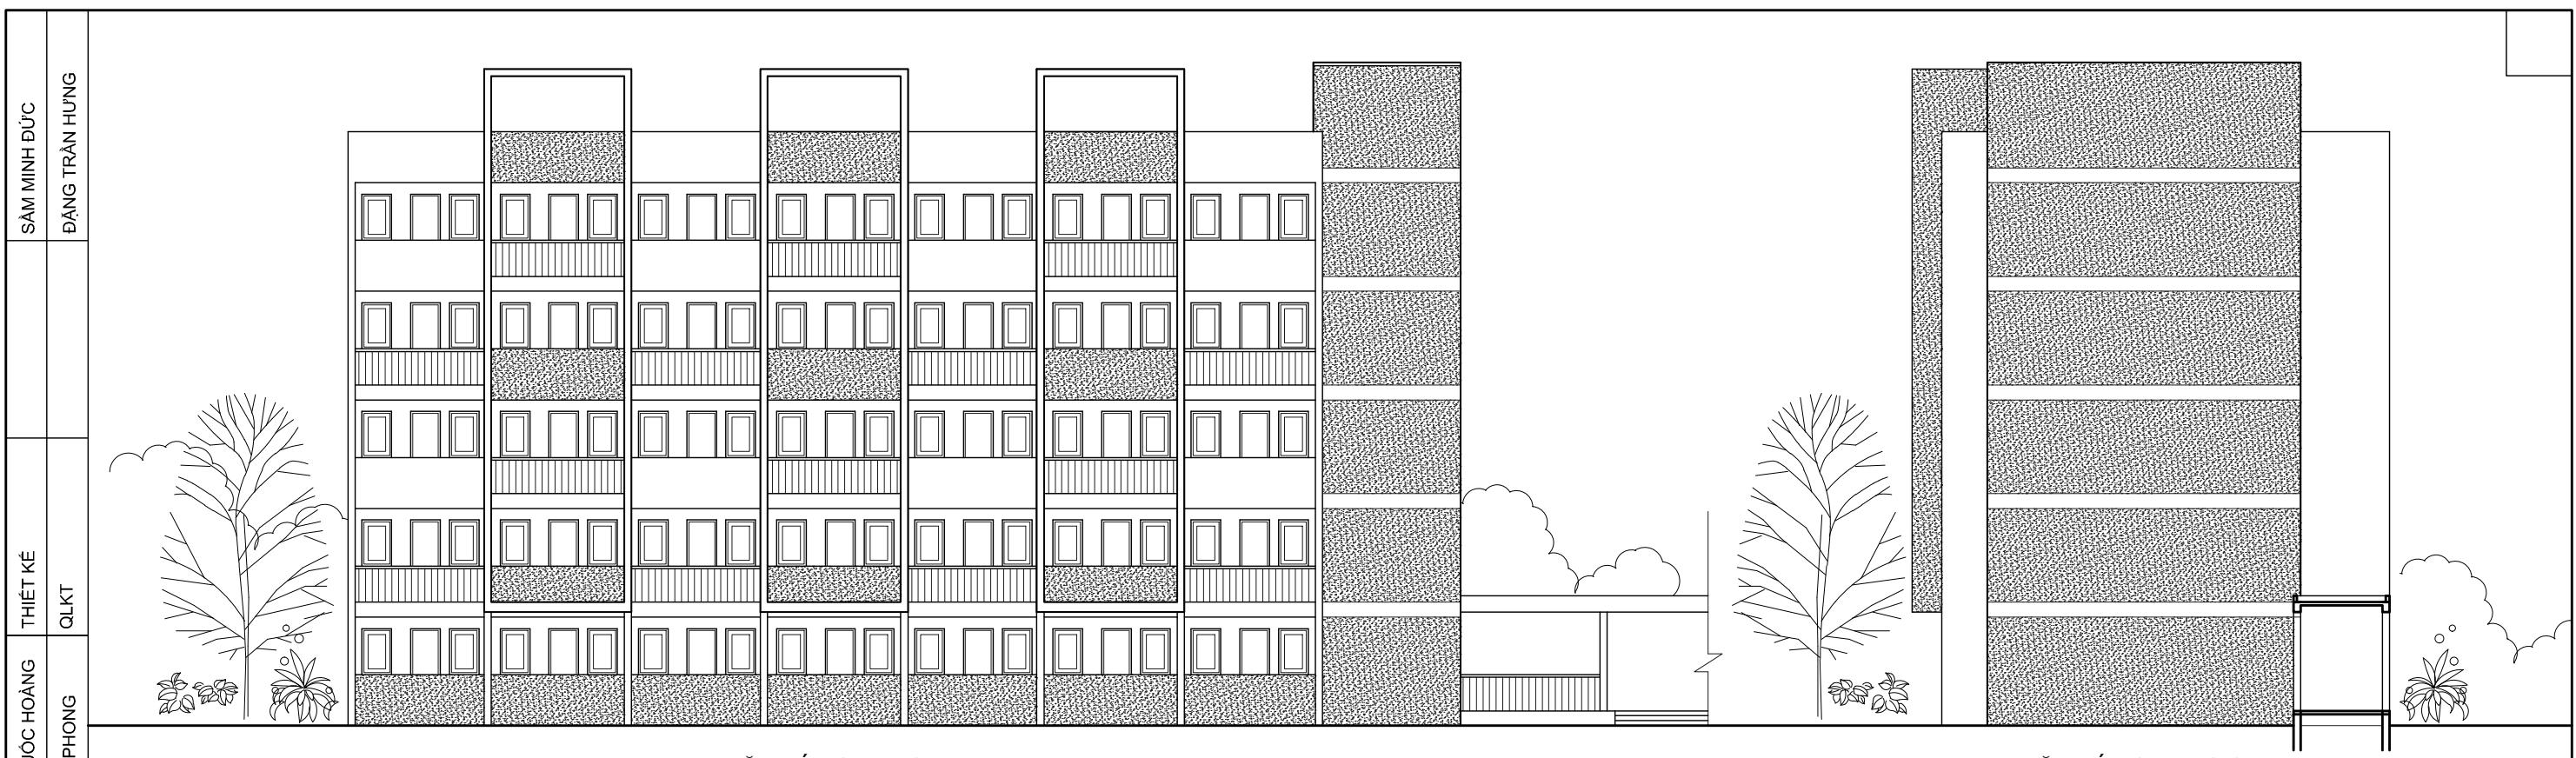

MẶT ĐỨNG TRỤC 1-6

M

- GẠCH THÔNG TÂM CHỐNG NÓNG
- LỚP VỮA LÓT
- LỚP CHỐNG THẤM
- SÀN BTCT ĐÓ TAI CHỖ DÀY 100
- LỚP VỮA TRÁT TRẦN
- LĂN SƠN TRẮNG

S


- GẠCH CERAMIC LÁT SÀN
- LỚP VỮA LÁT
- LỚP VỮA LÓT
- SÀN BTCT ĐÓ TAI CHỖ DÀY 100
- LỚP VỮA TRÁT TRẦN
- LĂN SƠN TRẮNG

N


- GẠCH CERAMIC LÁT SÀN
- LỚP VỮA LÁT
- LỚP VỮA LÓT
- SÀN BÊ TÔNG GẠCH VỒ DÀY 100
- LỚP CÁT TÔN NỀN ĐÀM CHẤT
- ĐẤT TỰ NHIÊN


MẶT ĐỨNG TRỤC C-B


BỘ XÂY DỰNG  
VIỆN KIẾN TRÚC QUỐC GIA

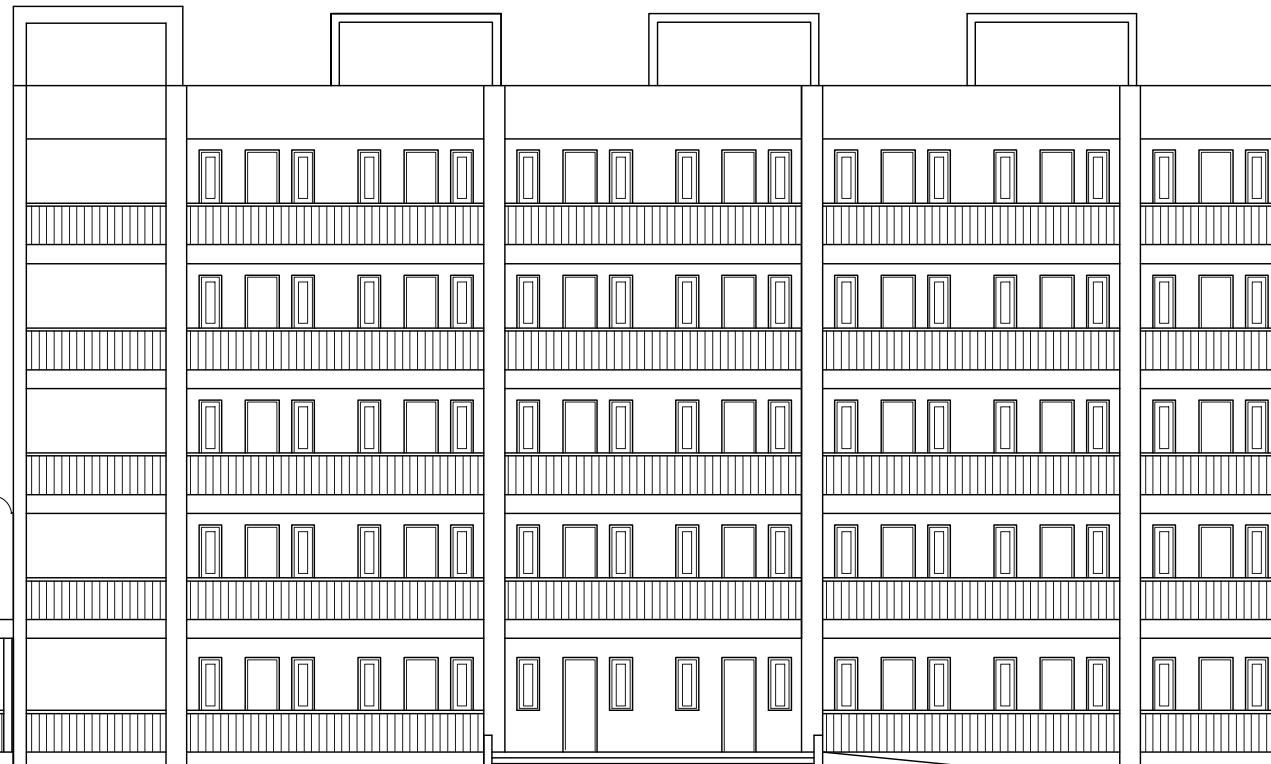

MẶT ĐỨNG TRỤC 6-1


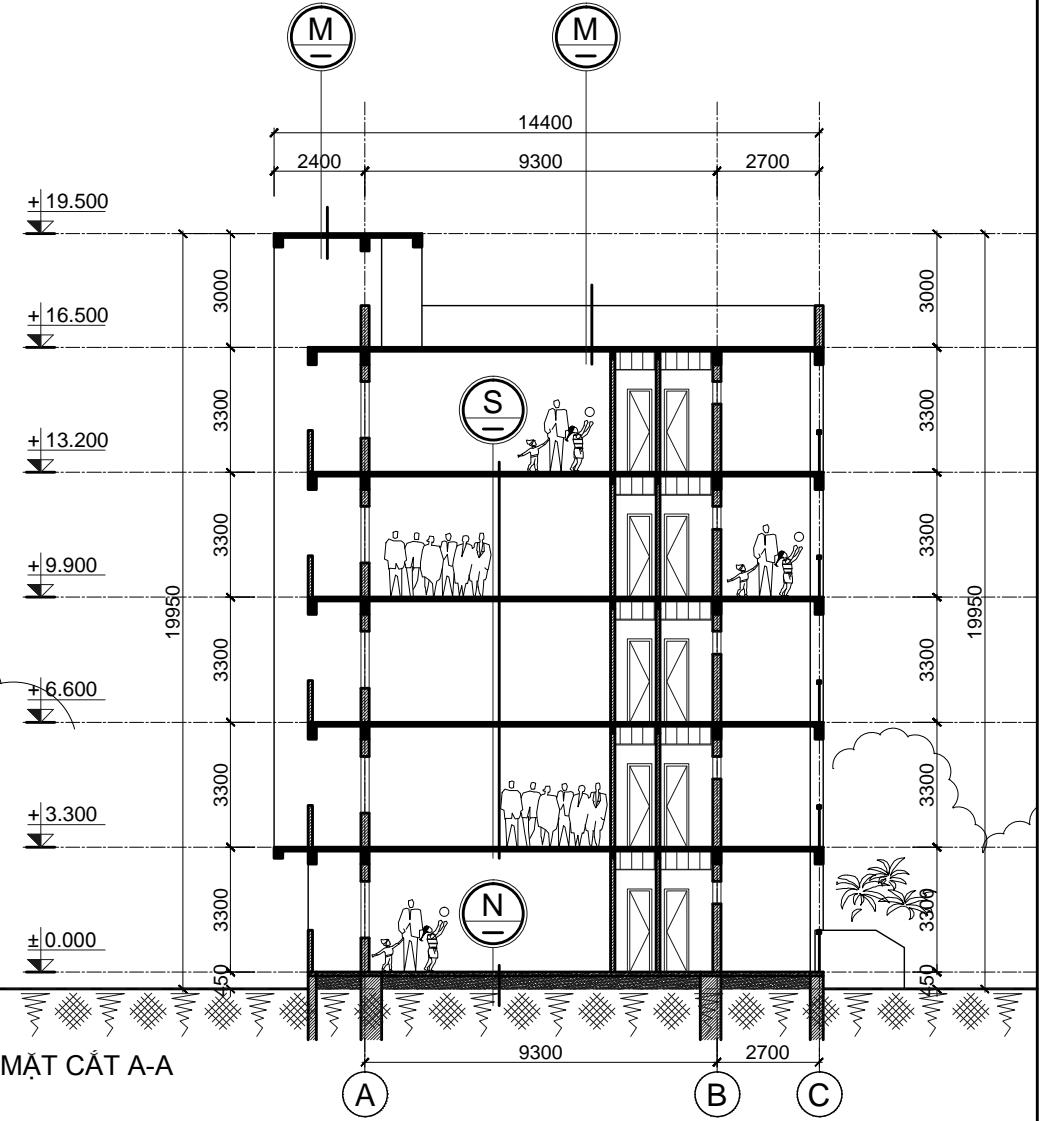


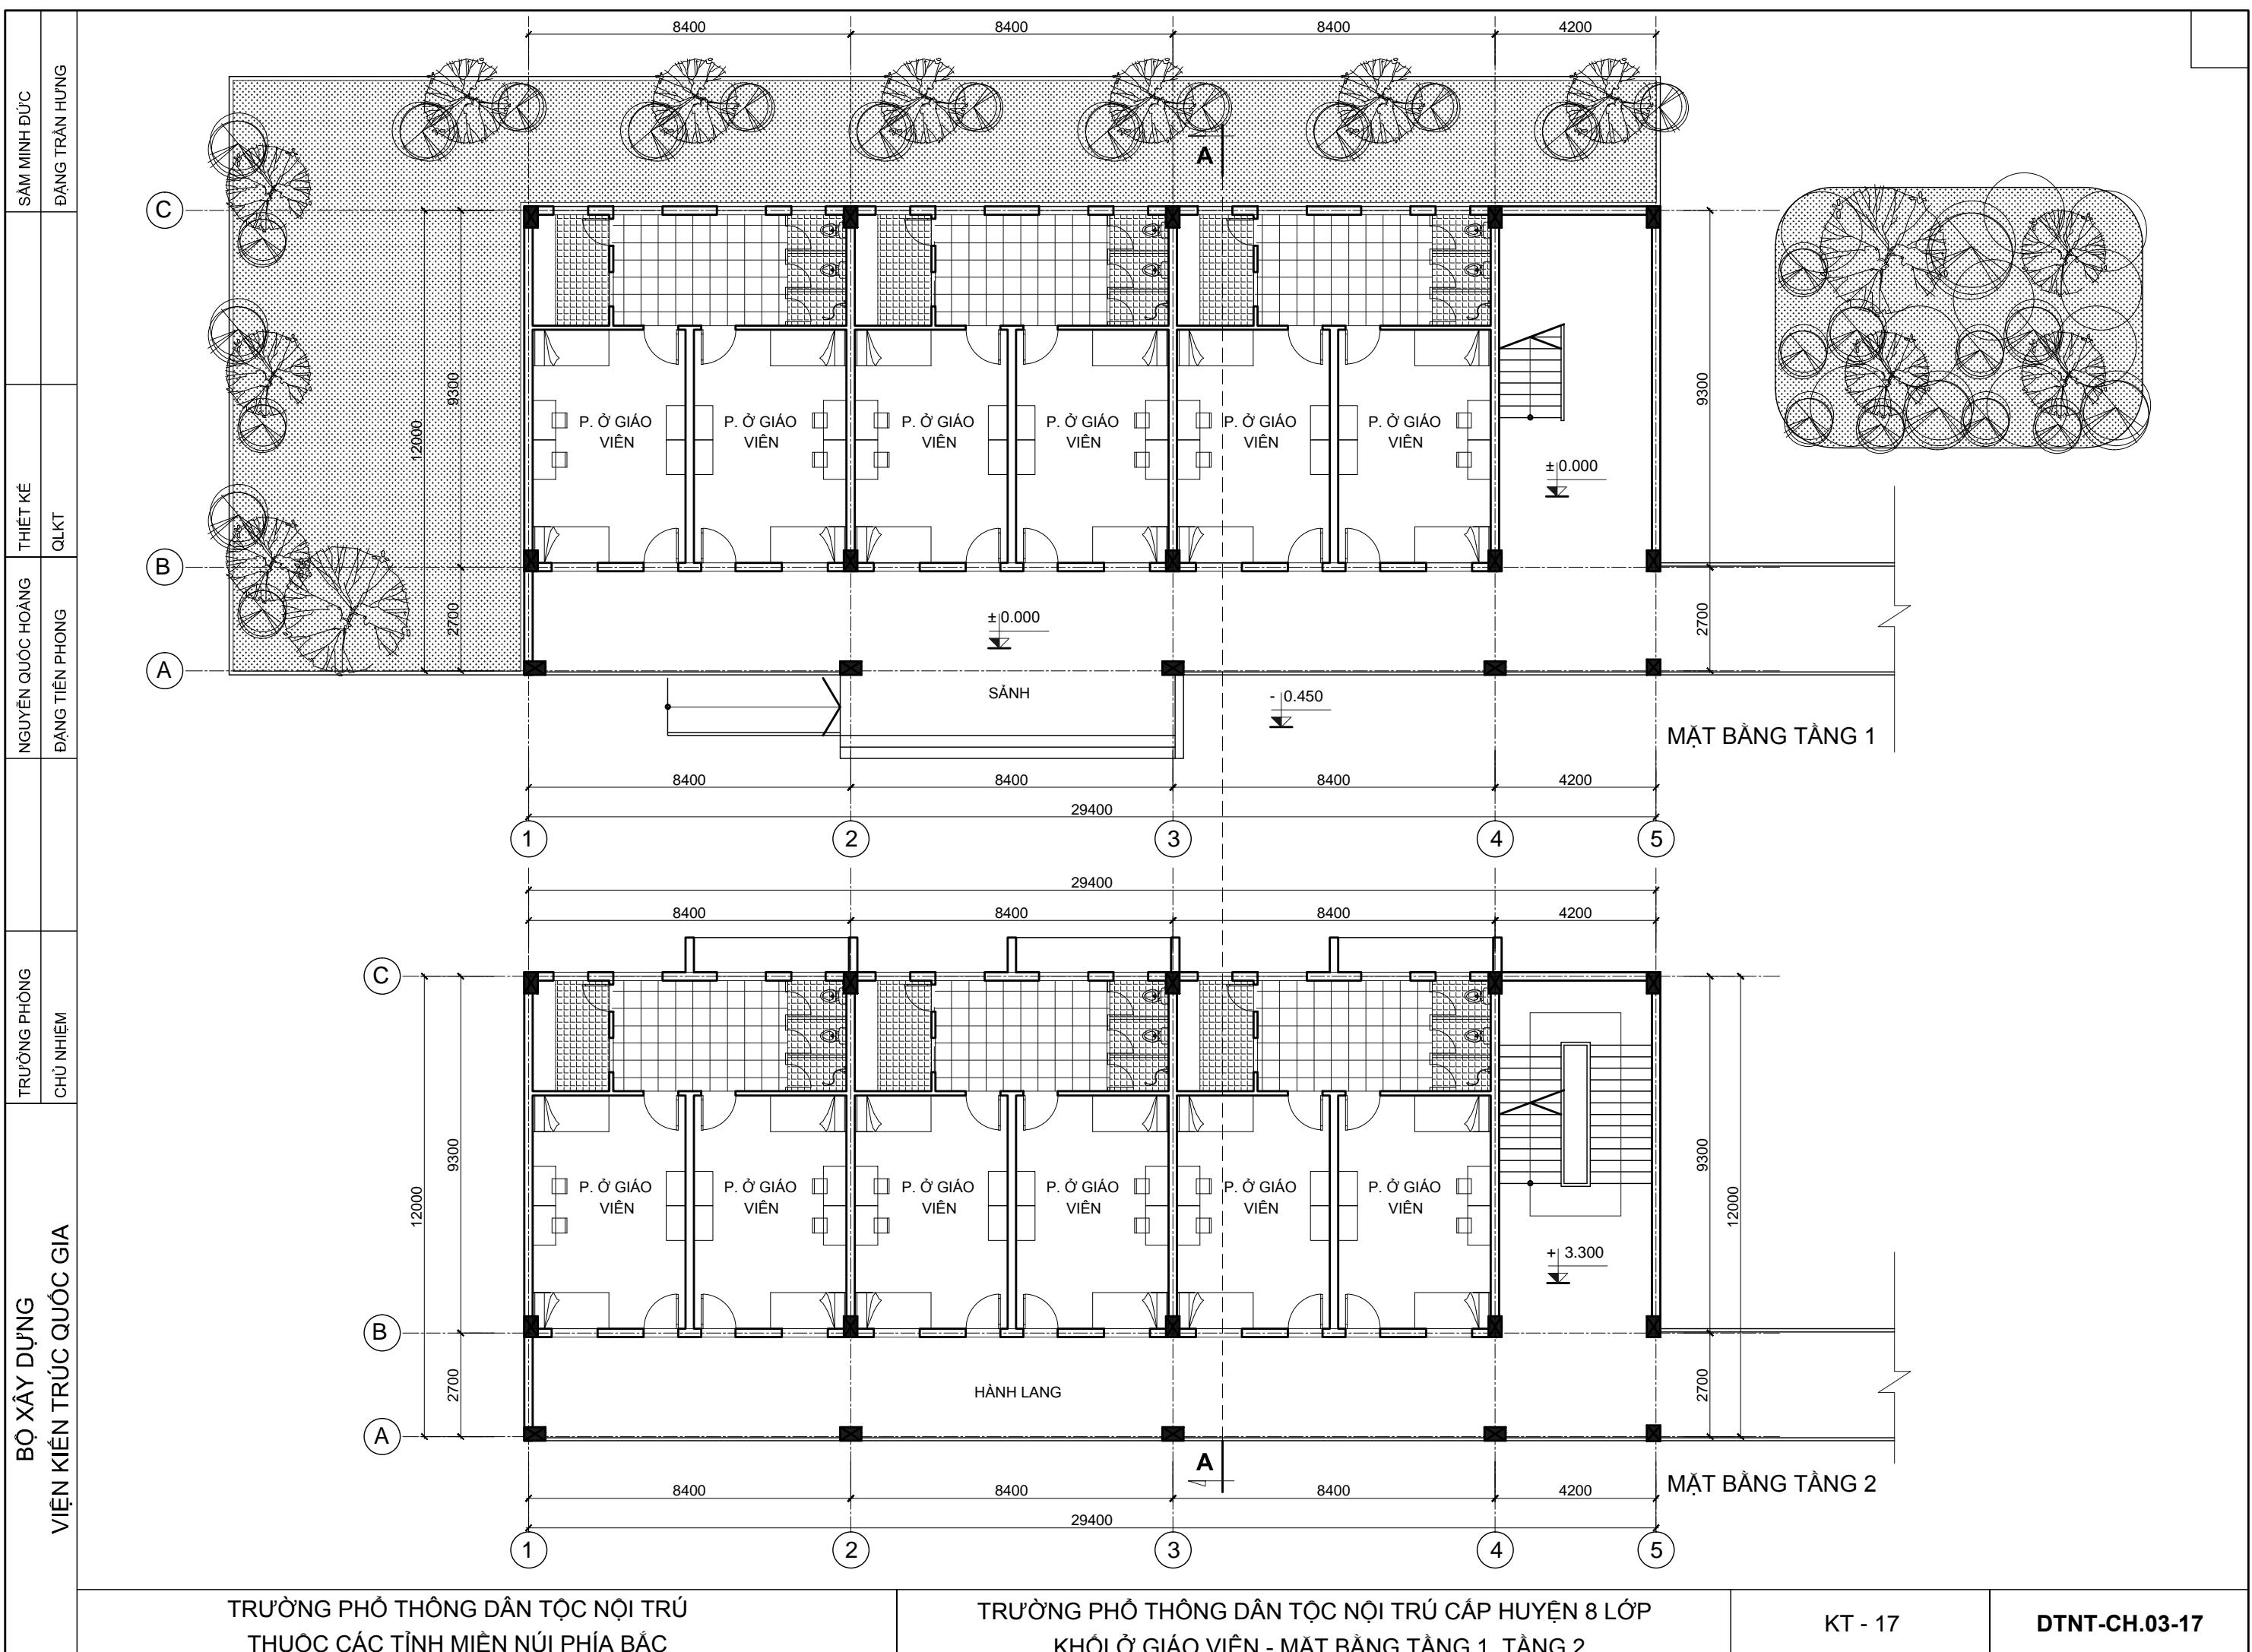

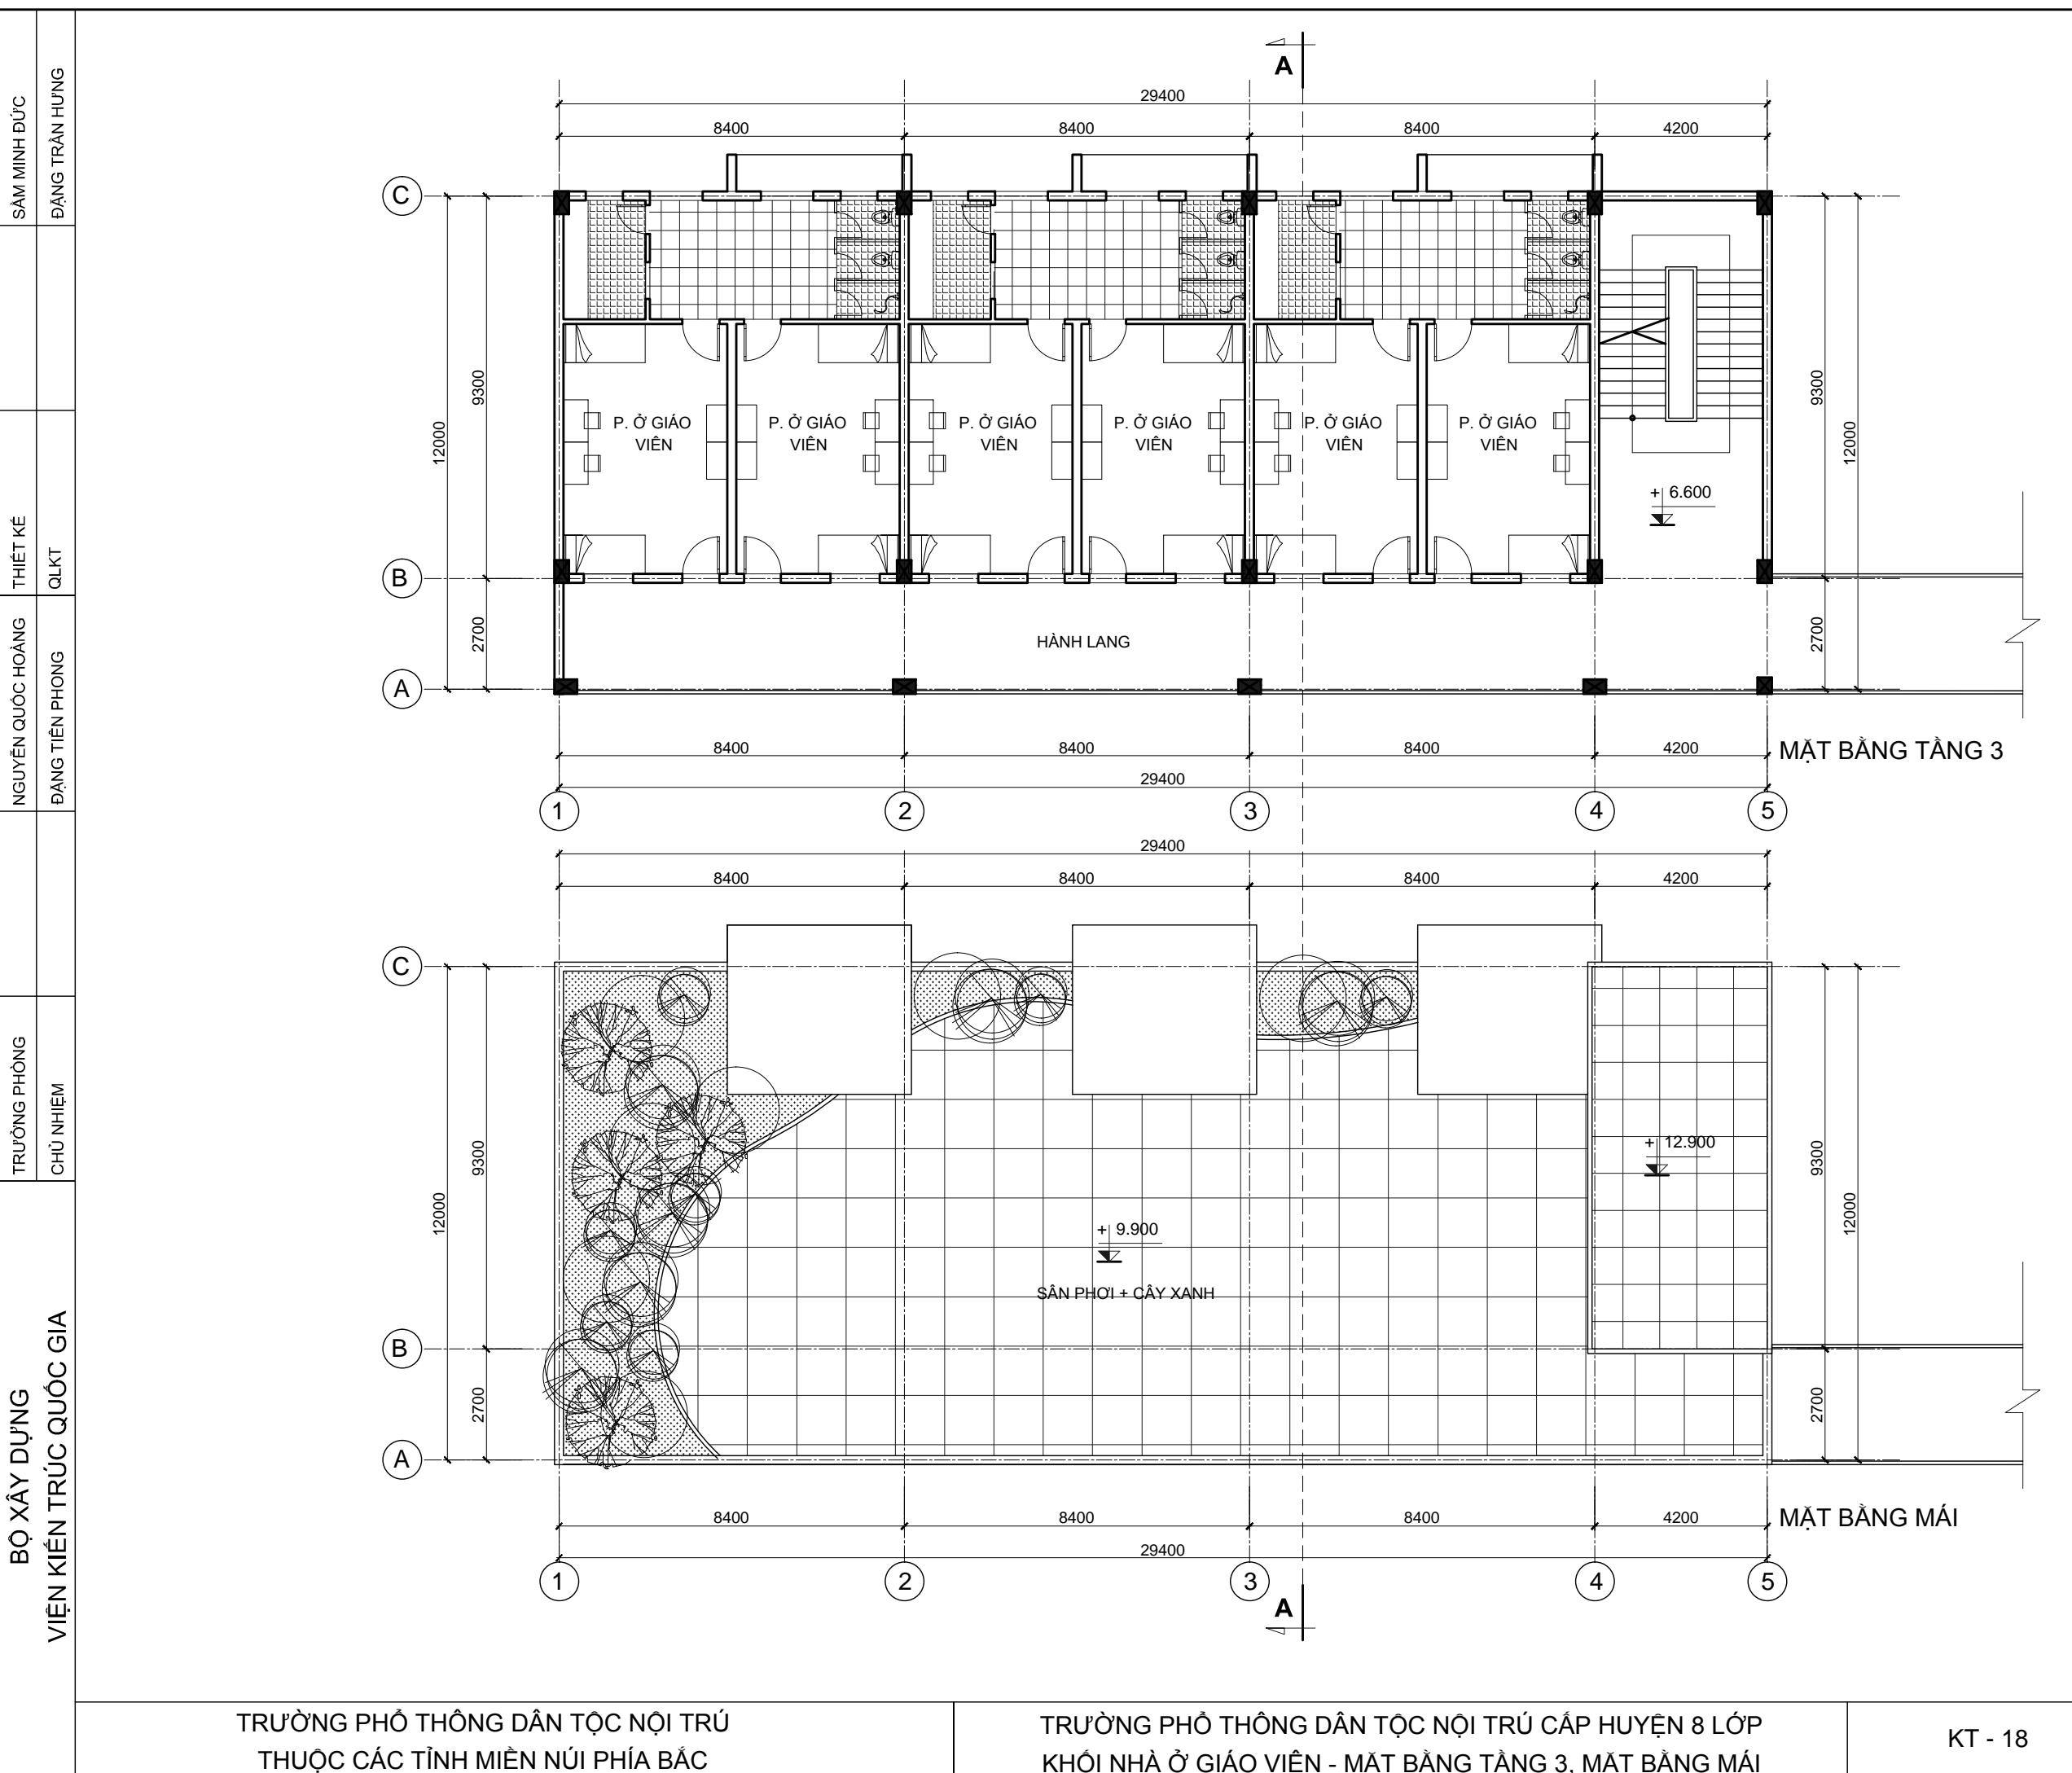



MẶT ĐỨNG TRỤC 1-5

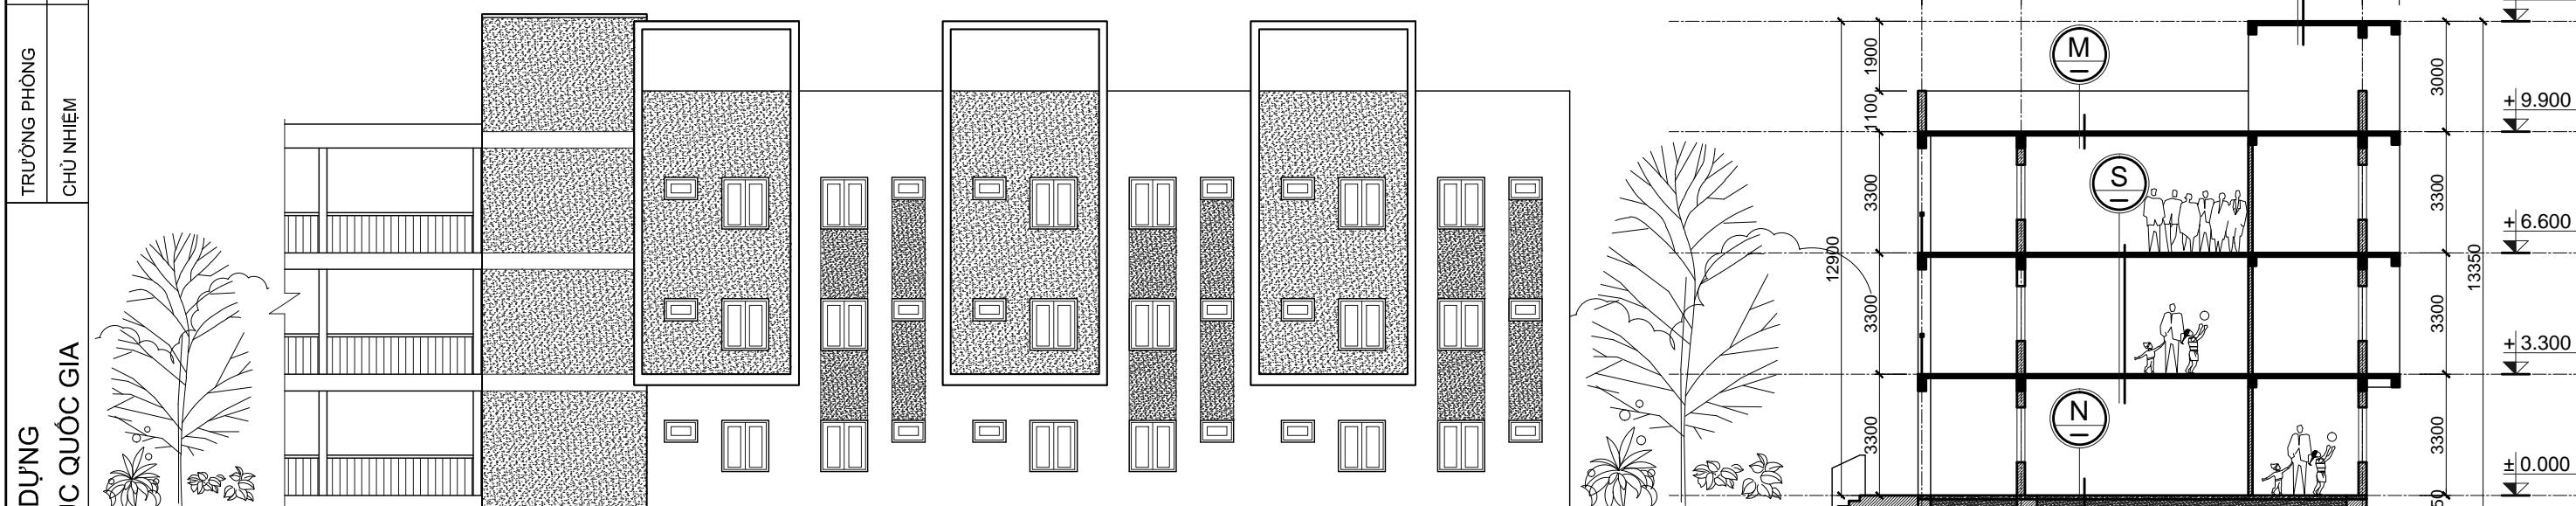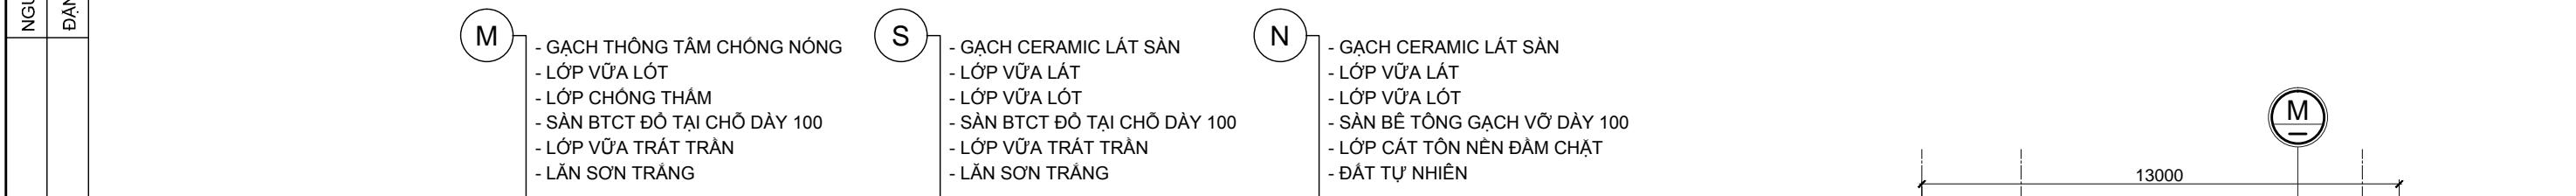

MẶT ĐỨNG TRỤC 5-1

